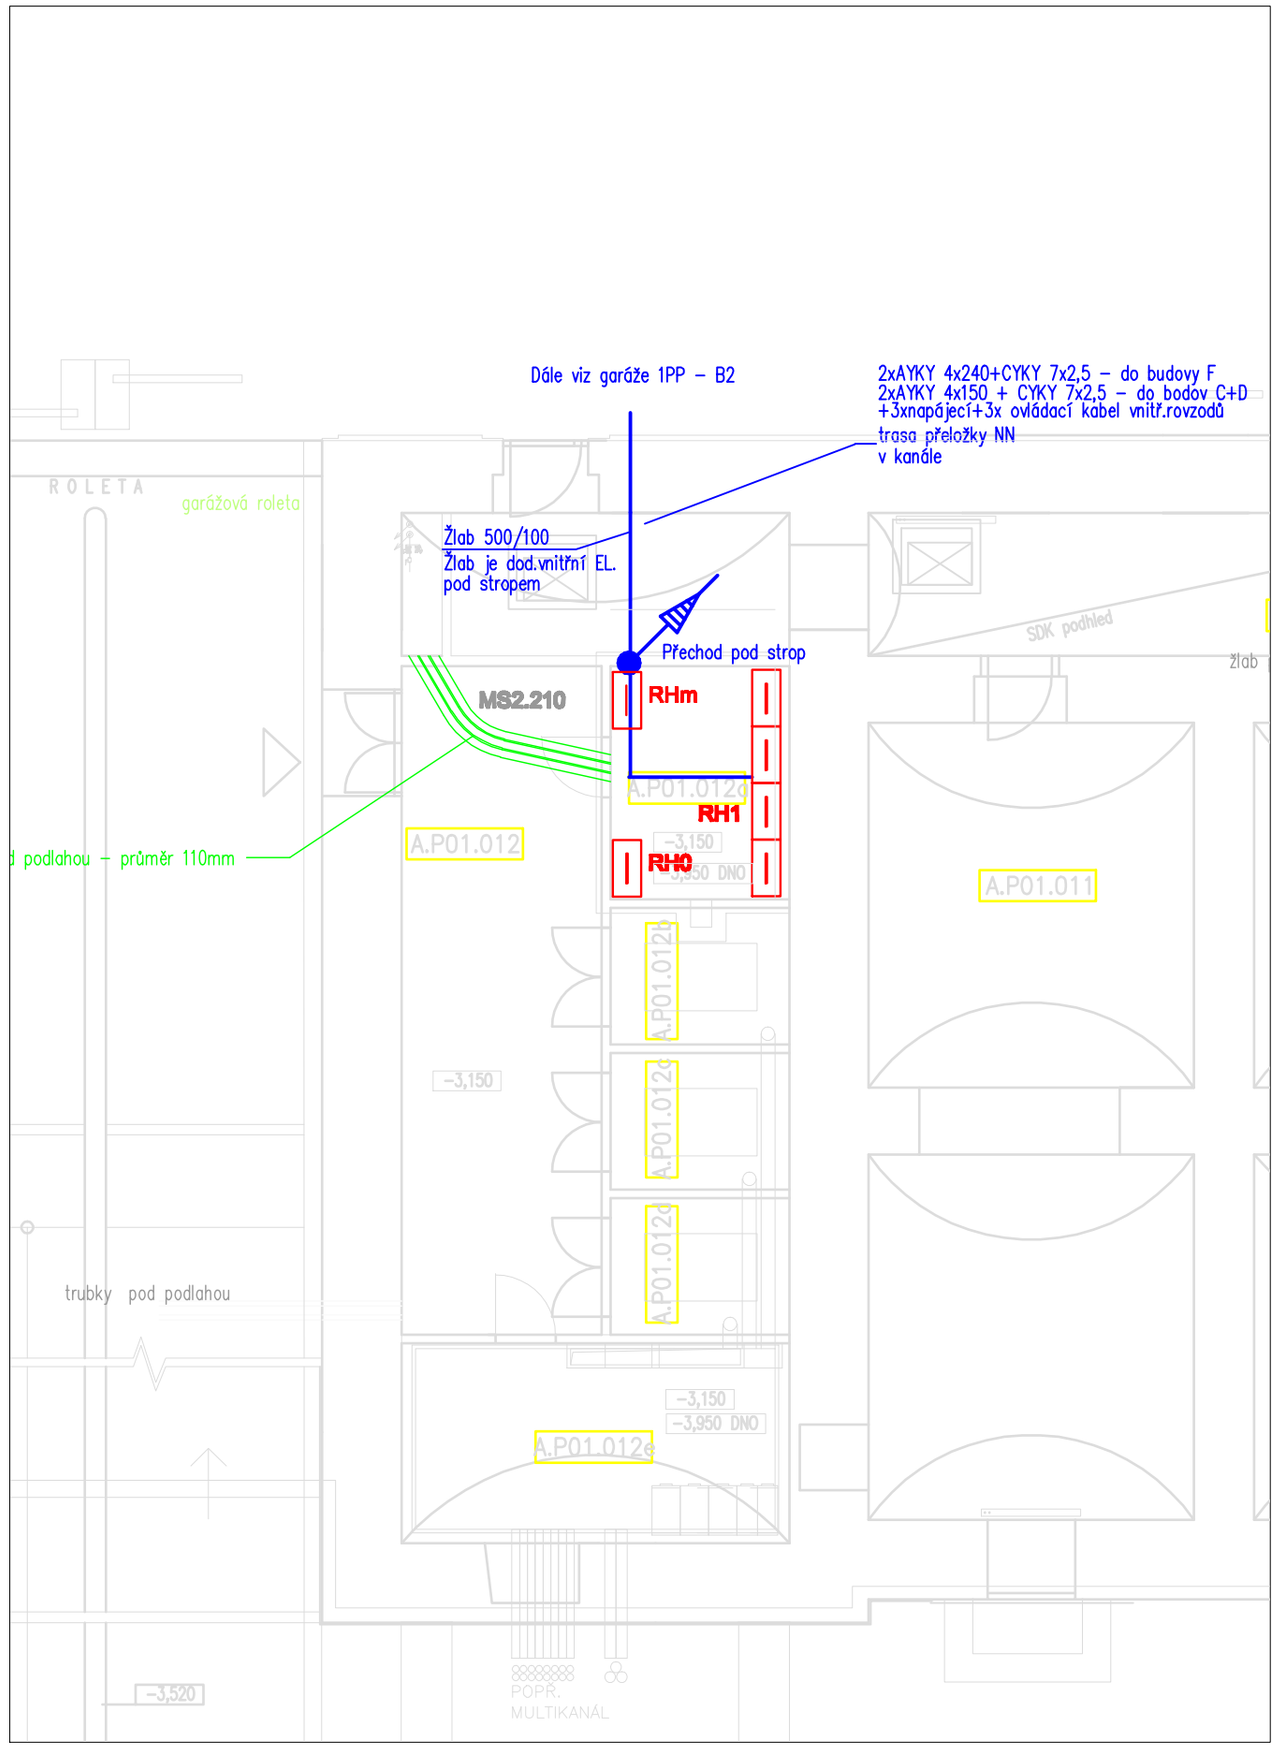

UNIVERSITAS MASARYKIANA BRUNENSIS

EVROPSKÁ UNIE
EVROPSKÝ FOND PRO REGIONÁLNÍ ROZVOJ
INVESTICE DO VAŠÍ BUDOUCNOSTI

2007-13
OP Výzkum a vývoj pro inovace

ZNAČKA:	DATUM:	PŘEDMĚT REVIZE:	REVIZI PROVEDL:
REVIZE			

± 0,000 = 231,120
Souřadný systém: JTSK
Výškový systém: BpV

HLAVNÍ INŽENÝR PROJEKTU	VEDOUCÍ PROJEKTU	ZPRACOVAL	KONTROLOVAL
Ing. Rastislav Balog	Ing.Jiří Sklenář	Ing.Jiří Sklenář	František Stojan

PK SKLENÁŘ s.r.o.
projektová kancelář elektro
Tomešova 1, 602 00 Brno www.pksklenar.cz
tel. 543 233 966,7 info@pksklenar.cz

PK SKLENÁŘ s.r.o.
Tomešova 1, 602 00 Brno
telefon: 543 233 966-7

MÍSTO STAVBY:	STAVEBNÍK:	GEN. DODAVATEL STAVBY:	OBJEDNATEL PD:
Areál Filozofické fakulty ul. Arne Nováka, 602 00 Brno	Masarykova univerzita Žerotínovo náměstí 9, 601 77 Brno	Zlínstav a.s. Bartošova 5532, 760 01 Zlín	Zlínstav a.s. Bartošova 5532, 760 01 Zlín

NÁZEV ZAKÁZKY
CARLA - CENTRUM PODPORY HUMANITNÍCH VĚD
MU - Rekonstrukce areálu Filozofické fakulty, ul. Arne Nováka, Brno

ZAKÁZKA ČÍSLO	081
DATUM	LISTOPAD 2012
MĚŘÍTKO	1 : 100
PARÉ	

STUPEŇ PROJEKTOVÉ DOKUMENTACE
DOKUMENTACE PRO PROVÁDĚNÍ STAVBY

OBJEKT
IO 05.5 VNITROAREÁLOVÝ ROZVOD NN

ČÁST – PROFESE
B.7. VNITROAREÁLOVÝ ROZVOD NN

ČÁST
PŮDORYS 1PP BUDOVA A

ČÍSLO VÝKRESU / REVIZE
B.7.2.02