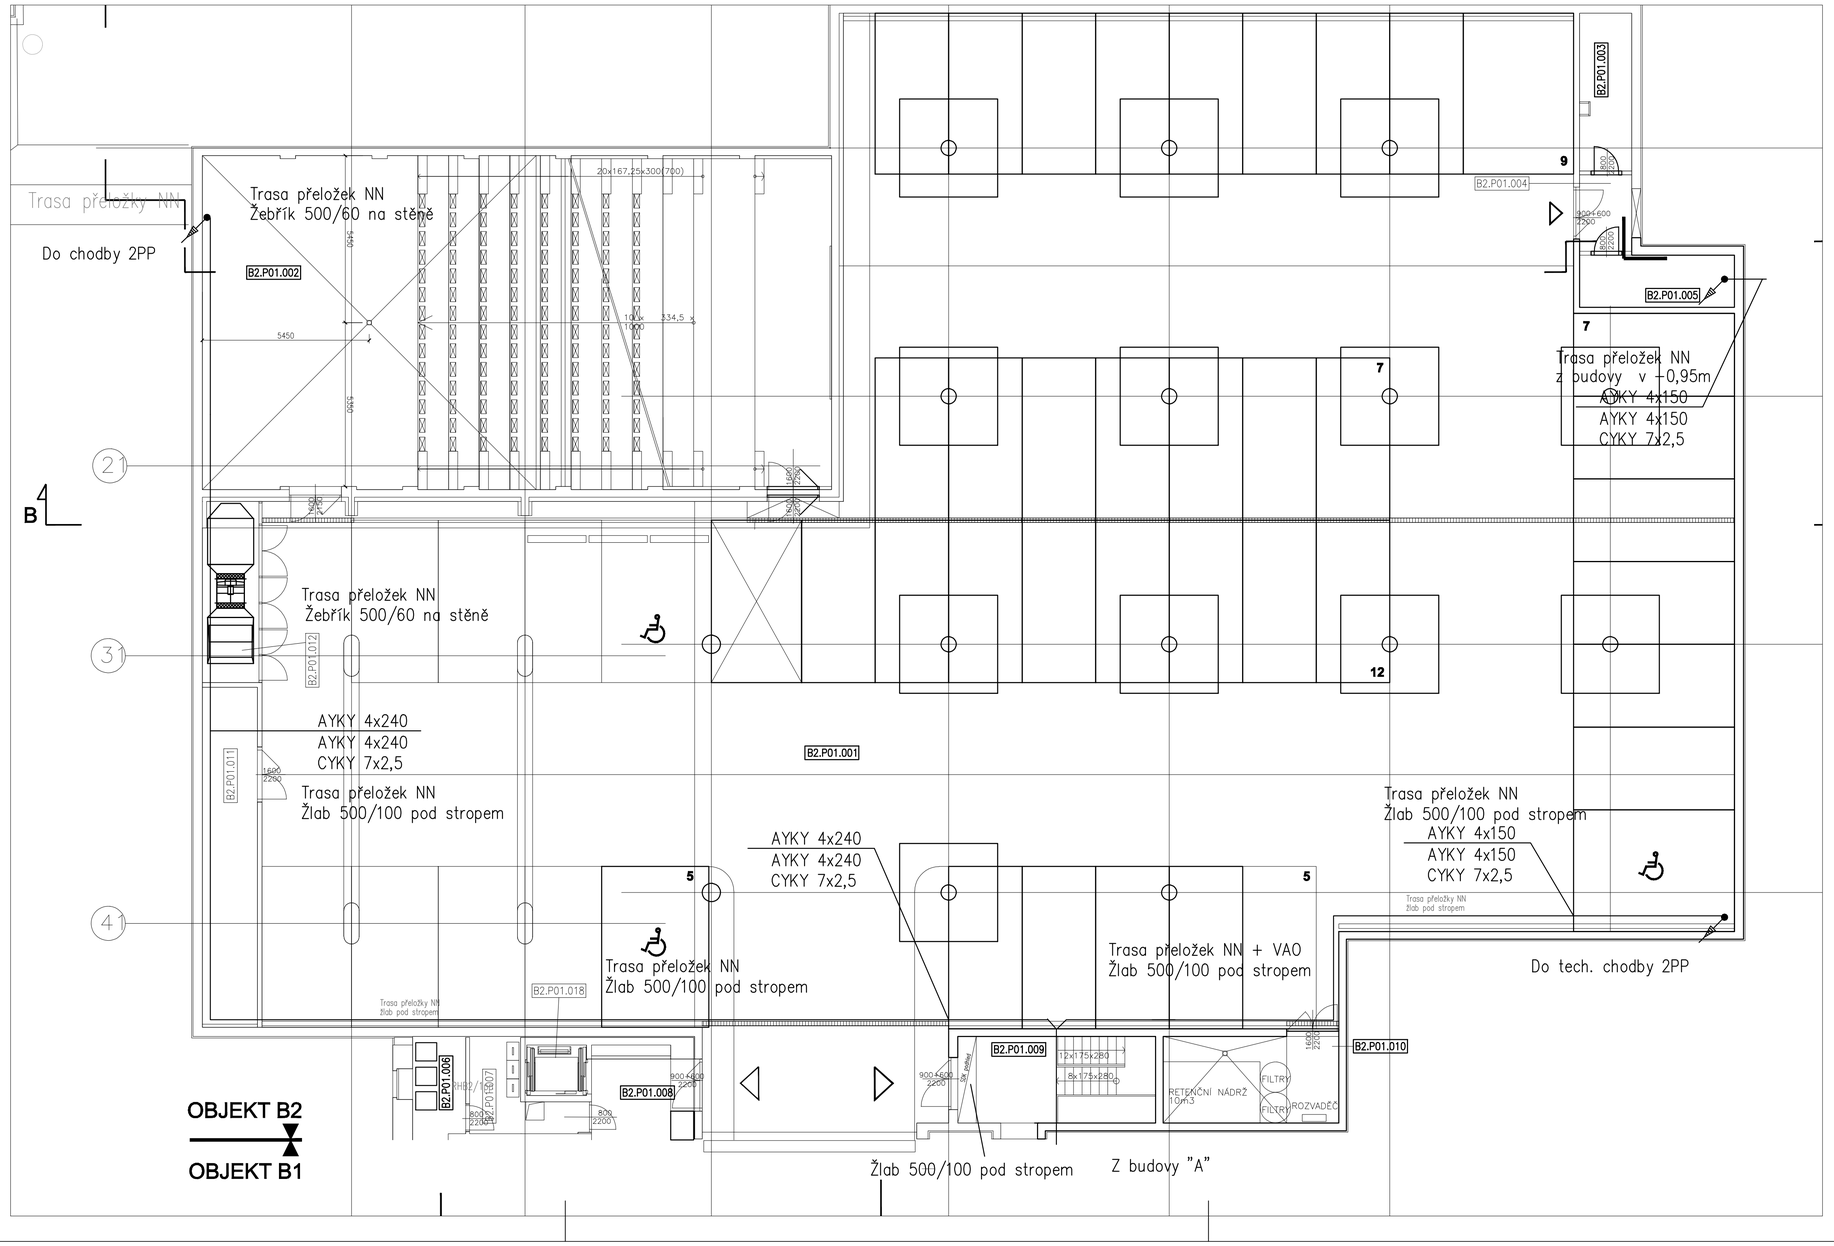

..__DSP_TITUL\LOGO_CARLA_cb.JPG

ZNAČKA:	DATUM:	PŘEDMĚT REVIZE:	REVIZI PROVEDL:
REVIZE			

± 0,000 = 231,120
Souřadný systém: JTSK
Výškový systém: Bpv

HLAVNÍ INŽENÝR PROJEKTU	VEDOUCÍ PROJEKTU	ZPRACOVAL	KONTROLOVAL
Ing. Rastislav Balog	Ing.Jiří Sklenář	Ing.Jiří Sklenář	František Stojan

MÍSTO STAVBY:	STAVEBNÍK:	GEN. DODAVATEL STAVBY:	OBJEDNATEL PD:
Areál Filozofické fakulty ul. Arne Nováka, 602 00 Brno	Masarykova univerzita Žerotínovo náměstí 9, 601 77 Brno	Zlínstav a.s. Bartošova 5532, 760 01 Zlín	Zlínstav a.s. Bartošova 5532, 760 01 Zlín

PK SKLENÁŘ s.r.o.
projektová kancelář elektro
Tomkova 1, 602 00 Brno www.pksklenar.cz
tel.: 543 233 005,7 info@pksklenar.cz

NÁZEV ZAKÁZKY	ZAKÁZKA ČÍSLO	081
CARLA - CENTRUM PODPORY HUMANITNÍCH VĚD **MU - Rekonstrukce areálu Filozofické fakulty, ul. Arne Nováka, Brno**	DATUM	LISTOPAD 2012
STUPEŇ PROJEKTOVÉ DOKUMENTACE DOKUMENTACE PRO PROVÁDĚNÍ STAVBY	MĚŘÍTKO	1 : 100
OBJEKT **IO 05.5 VNITROAREÁLOVÝ ROZVOD NN**	PARÉ	
ČÁST – PROFESE B.7. VNITROAREÁLOVÝ ROZVOD NN		
ČÁST PŮDORYS 1.PP – BUDOVA B2	ČÍSLO VÝKRESU / REVIZE	B.7.2.01