




EVROPSKÁ UNIE
EVROPSKÝ FOND PRO REGIONÁLNÍ ROZVOJ
INVESTICE DO VAŠÍ BUDOUČNOSTI



ZNAČKA:	DATUM:	PŘEDMĚT REVIZE:	REVIZI PROVEDL:	
REVIZE				
$\pm 0,000 = 231,120$ Současný systém: JTSK Výškový systém: BpV				
HLAVNÍ INŽENÝR PROJEKTU		VEDOUCÍ PROJEKTU	ZPRACOVÁL	KONTROLÓVAL
Ing. Rastislav Balog		Ing. Miloslav Kucka	Ing. Miloslav Kucka	František Stojan
MÍSTO STAVBY:		STAVEBNÍK:	GEN. DODAVATEL STAVBY:	OBJEDNATEL PD:
Areál Filozofické fakulty ul. Arne Nováka, 602 00 Brno		Masarykova univerzita Žerotínovo náměstí 9, 601 77 Brno	Zlínstav a.s. Bartošova 5532, 760 01 Zlín	Zlínstav a.s. Bartošova 5532, 760 01 Zlín
NÁZEV ZAKÁZKY CARLA - CENTRUM PODPORY HUMANITNÍCH VĚD MU - Rekonstrukce areálu Filozofické fakulty, ul. Arne Nováka, Brno				ZAKÁZKA Číslo: 081
STUPEŇ PROJEKTOVÉ DOKUMENTACE DOKUMENTACE PRO PROVÁDĚNÍ STAVBY				DATUM: LEDEN 2013
OBJEKT PS 07 ZÁLOŽNÍ ZDROJ				MĚŘÍTKO: 1:50
ČÁST - PROFESY C.2 ZÁLOŽNÍ ZDROJ				PARÉ
ČÁST PODKLAD PRO VÝROBU KAPOTÁŽE DA				ČÍSLO VÝKRESU / REVIZE C.2.2.02

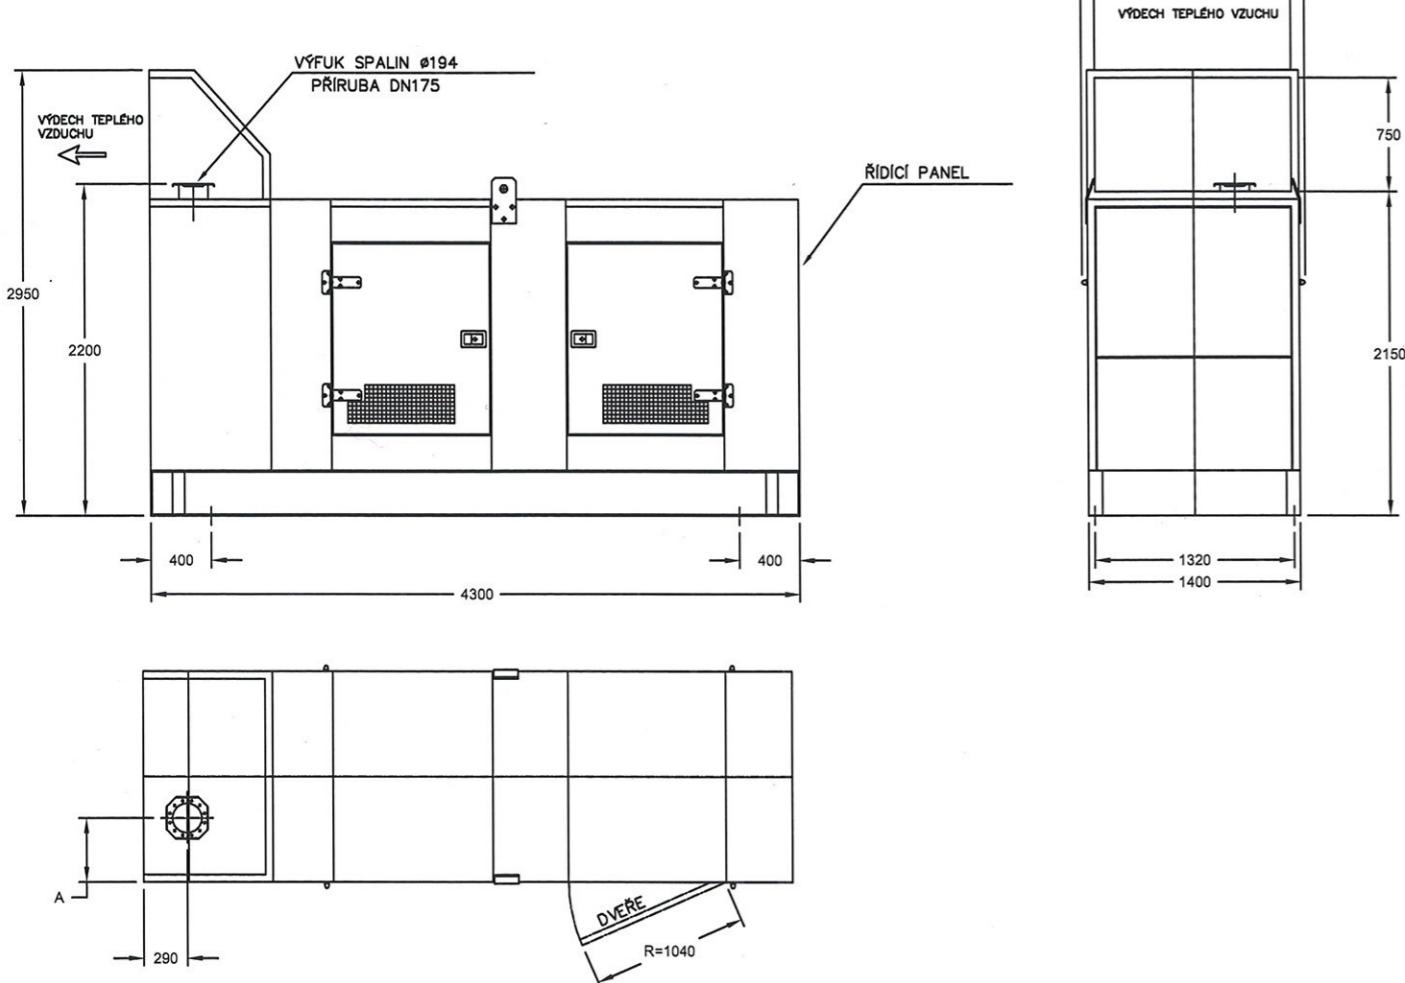

1