


MÍSTO STAVBY

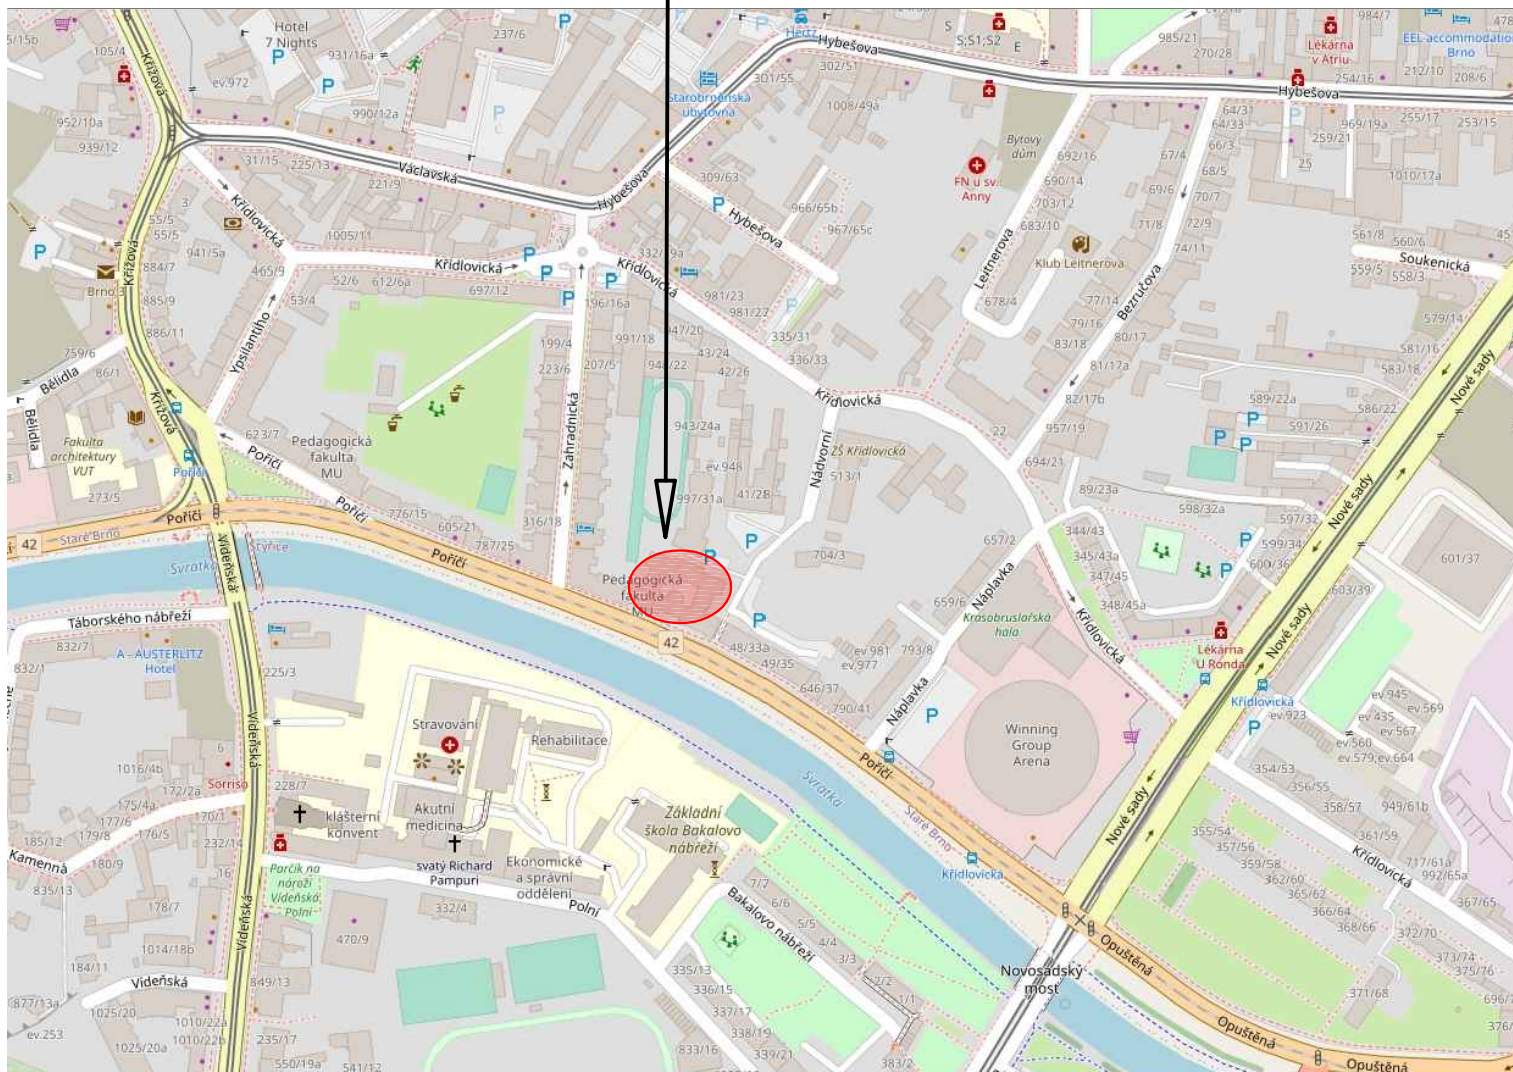

Vypracoval	Odpovědný projektant:	Vedoucí projektant:	Paré:	
Václav Janoušek	Václav Janoušek	Ing. František Kozubík		
Investor: MASARYKOVA UNIVERZITA Žerotínovo nám. 617/9, 601 77 Brno		Místo: (PdF) POŘÍČÍ 538/31 639 00 BRNO	Formát: A4	2022-501
Akce: PdF - výměna klempířských prvků			Datum: 04/2022	
Objekt/část: – Objekt/část: –			Stupeň: DPS	2022-501-02-C1
Obsah: C.1 Situační výkres širších vztahů			Zakázkové číslo:	
			Stupeň:	
			Měřítko: 1:5000	č. v. C.1