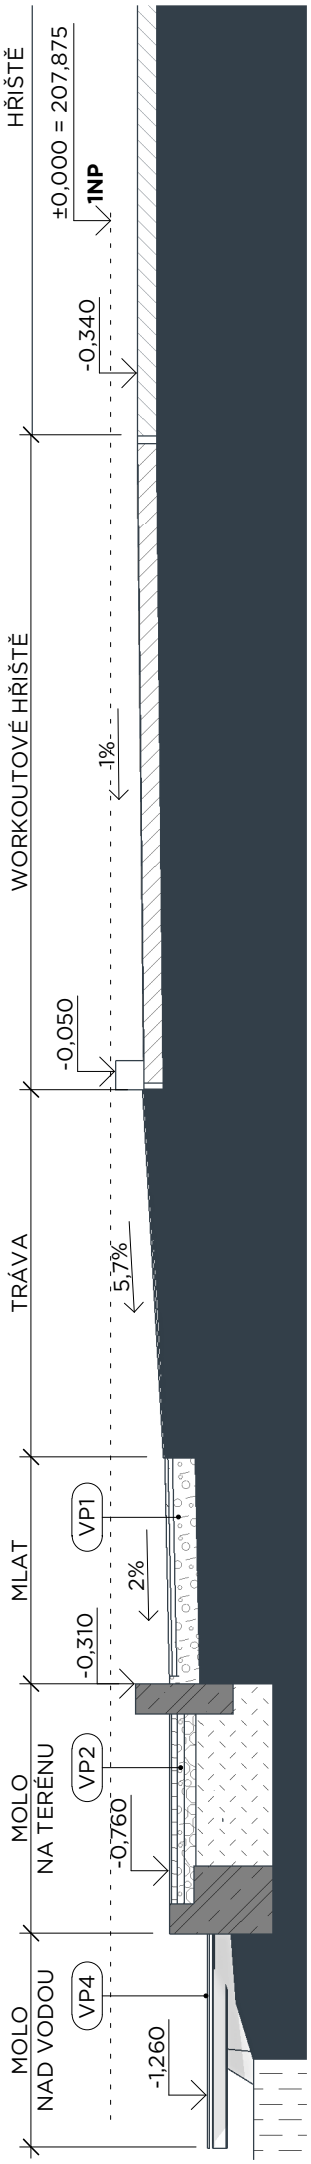

SKLADBY

VP1 MLATOVÝ POVRCH POJÍZDĚNÝ

- obrusná vrstva frakce 0/5, vodopropustná, únosnost do 7,5 t, barevnost stejná jako podkladní vrstva	40 mm
- podkladní vrstva frakce 0/16, vodopropustná, únostnost do 7,5 t, barevnost stejná jako obrusná vrstva	60 mm
- štěrkodrť frakce 0/32 nebo 0/42	300 mm
- zhutněná pláň	

RZV

REKONSTRUKCE ZÁZEMÍ SPORTOVIŠTĚ VESLAŘSKÁ

BRNO, VESLAŘSKÁ 183

Investor	MASARYKOVA UNIVERZITA
Generální projektant	AiD team a.s.
Hl. inženýr projektu	Ing. arch. Jiří BABÁNEK
Spolupráce	
Přímý zpracovatel	

AID TEAM

Revize		
00	2022 - 06 - 24	ÚPRAVY OKOLO HŘIŠŤ KLUB

Vypracoval	Ing. Pavlína KLUBALOVÁ
Ved. projektant	Ing. arch. Jiří BABÁNEK

±0,000 = 207,875 m n.m. BPV

Číslo zakázky	3497 - 25
Stavba	RZV
Stupeň	DVD
Název PS - SO	D 202 - VENKOVNÍ OBJEKTY 2. ETAPA
Část	00 -
Název výkresu	**ŘEZ PŘES HŘIŠTĚ A MOLO**
Datum	2022 - 06 - 24
Formát	1 × A4
Měřítko	1 : 100

stavba	stupeň	číslo PS - SO	část	výkres	revize
RZV	DVD	D 202	00	304	00