

± 0,000 = DLE STÁV. OBJEKTU

generální projektant



Atelier 99 s.r.o.

Purkyňova 71/99
612 00 Brno

architekt

HIP

Ing. Josef Pirochta

kontroloval

stavebník

Masarykova univerzita, Žerotínovo nám. 617/9, 601 77 Brno

místo stavby

Areál UK Bohunice, Bohunice, Kamenice 753/5, Brno

Vestavba pavilonu A18 v areálu UKB

název stavby

objekt

část

D.1.4.7 TECHNOLOGIE A ZAŘÍZENÍ LABORATOŘÍ, INTERIÉR

název dokumentu


DOKUMENTACE PRO VÝBĚR ZHOTOVITELE STAVBY

projektant části

vypracoval

kreslil

zodp. projektant Hana Musilová

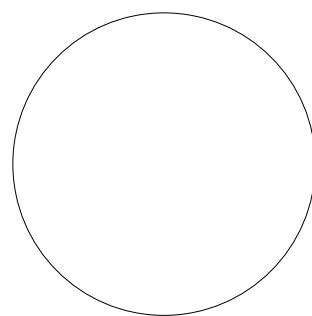

dokument

A-20-10

datum

06/2021

formát

stupeň

DVD


revize

měřítko


Č.M.123-PRACOVNA

číslo přílohy


IN-003

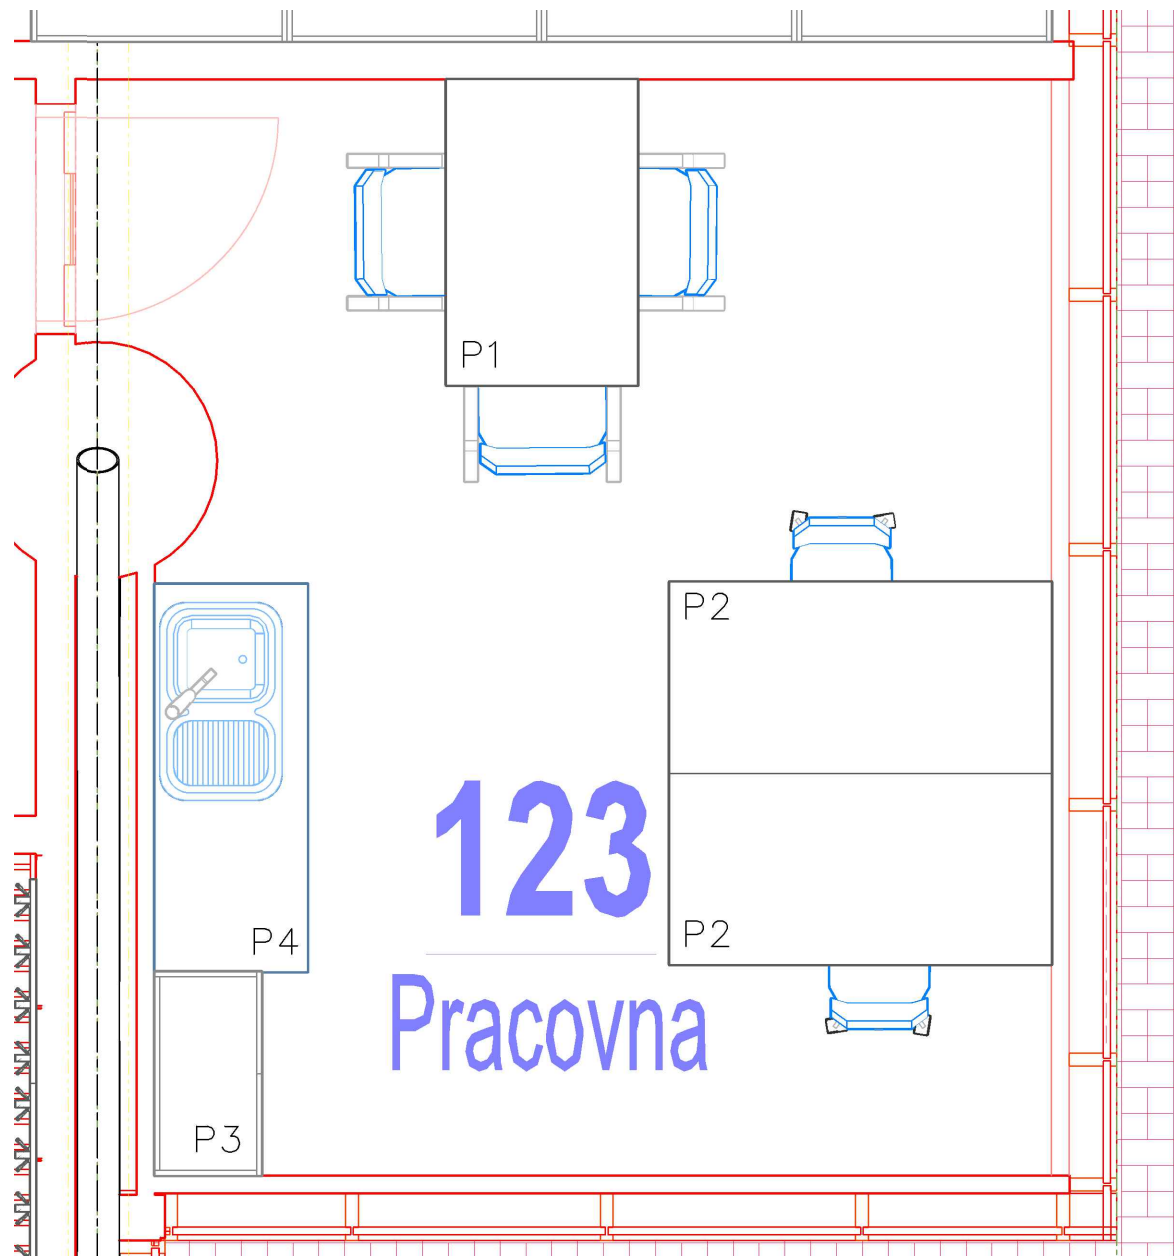


123 Pracovna _ pŕdorys

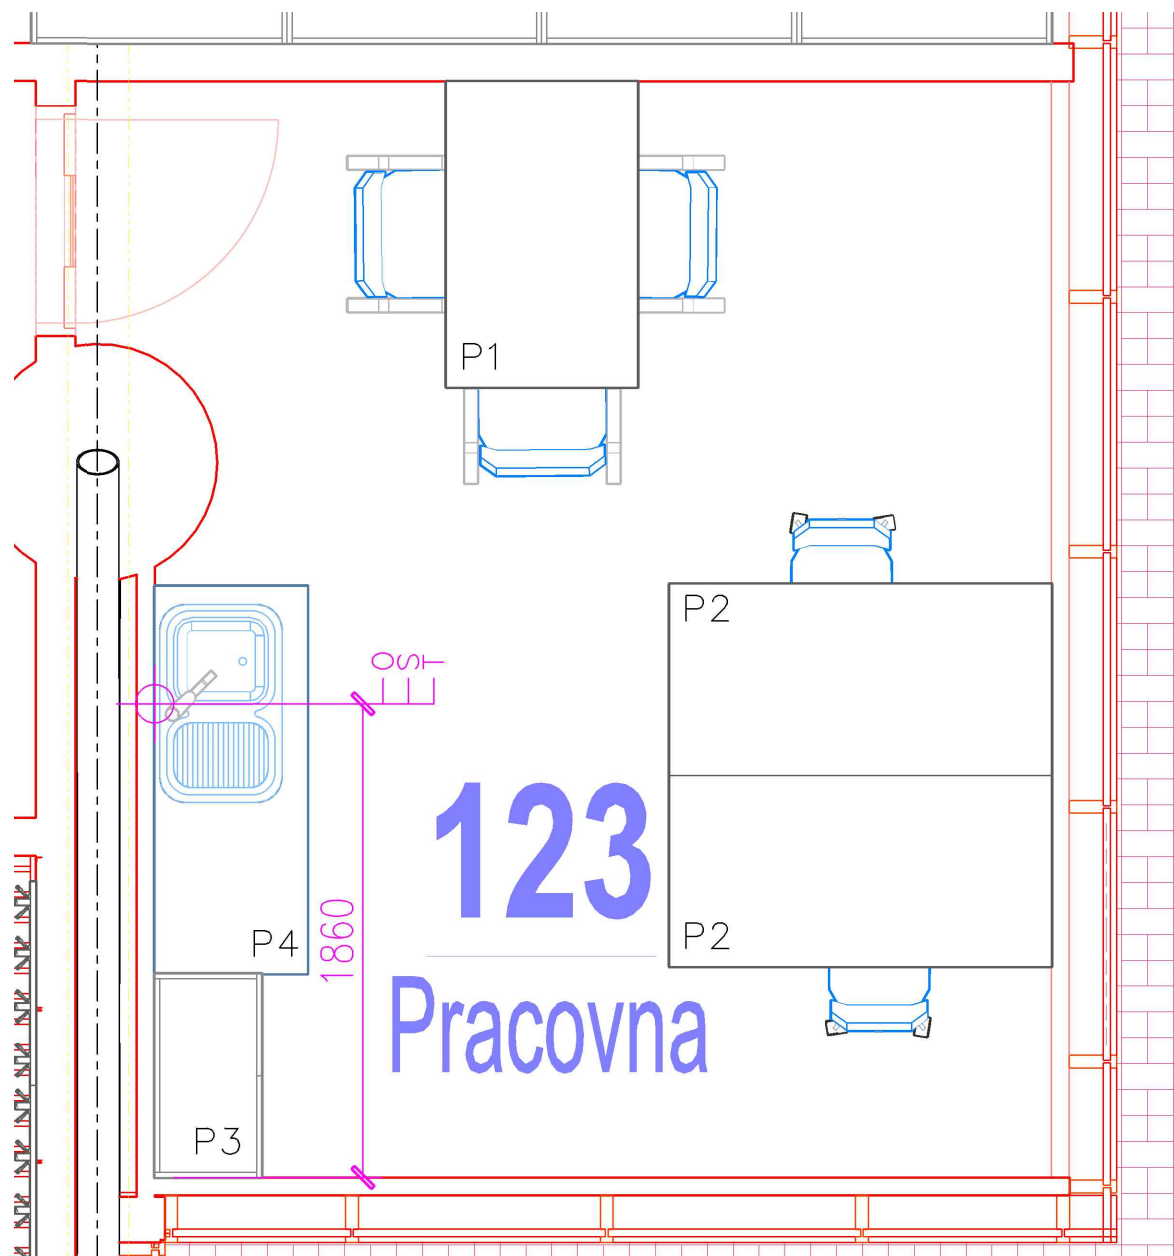


123 Pracovna _ napojovací místa

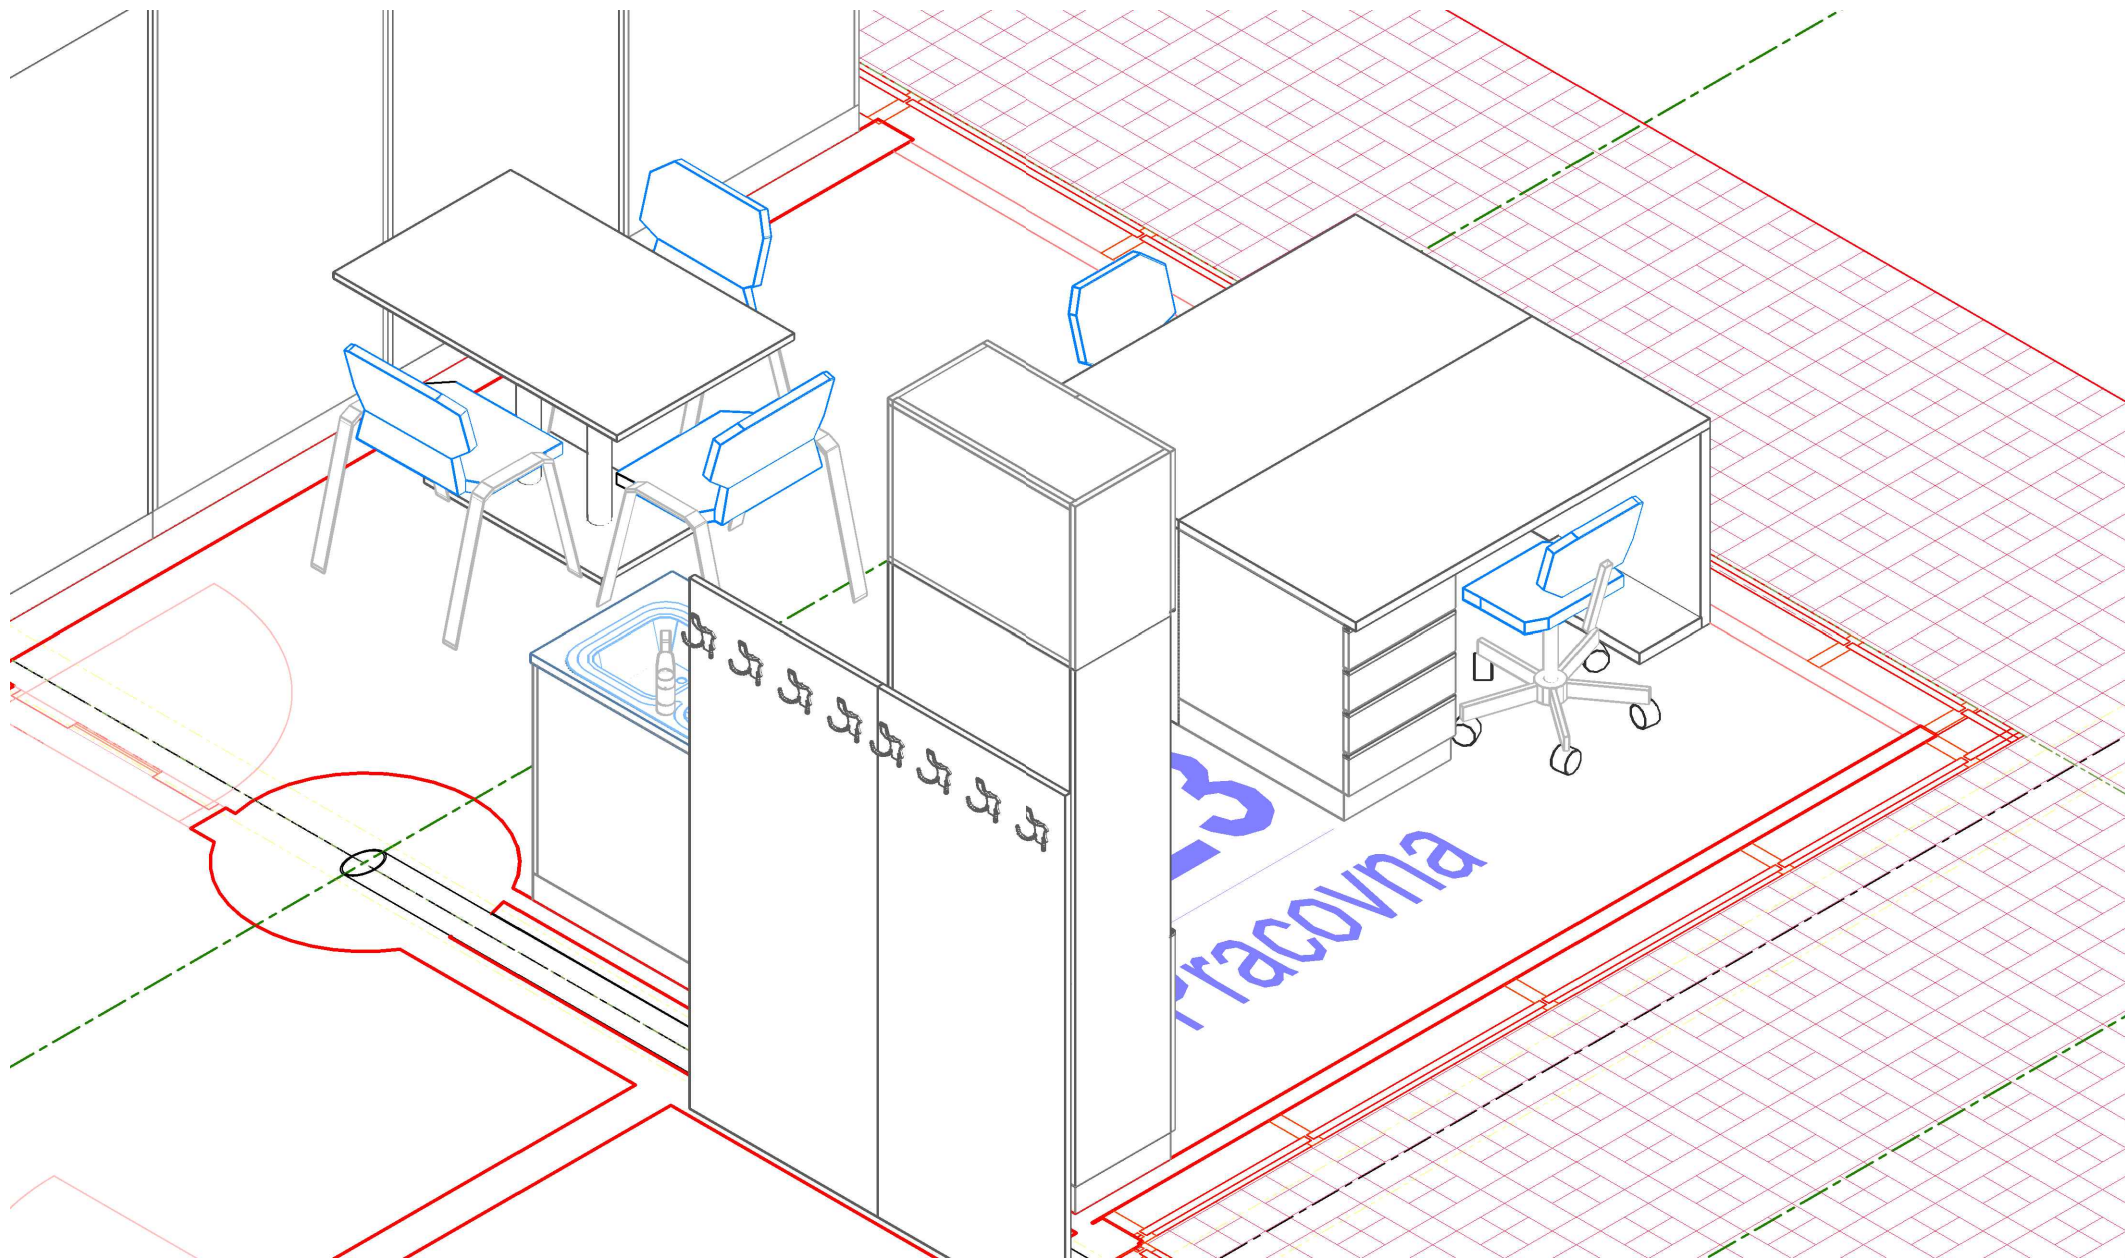


123 Pracovna _ pohled 01

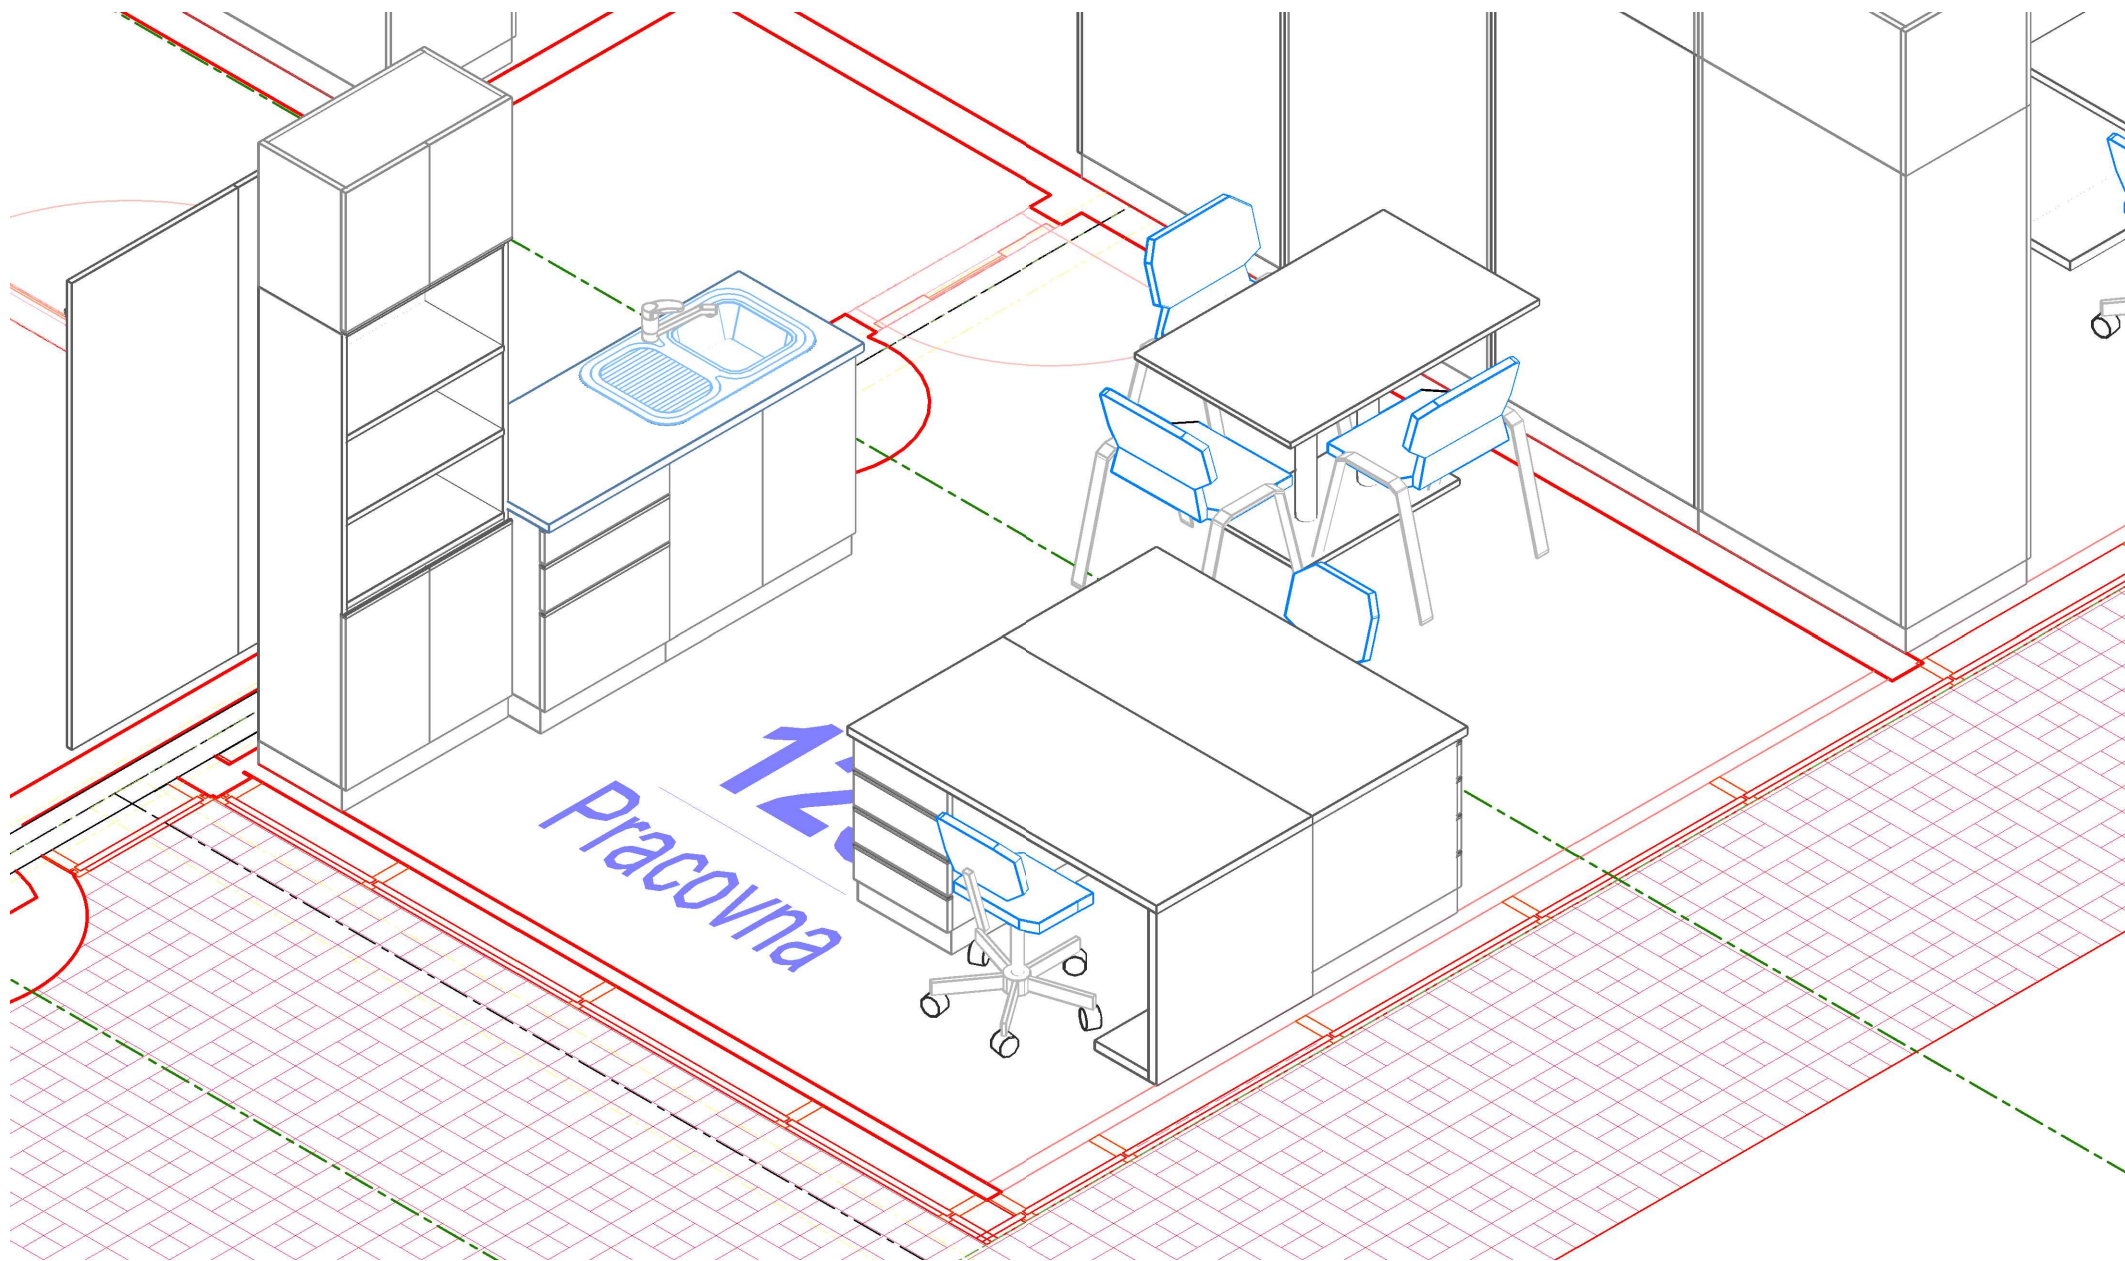

123 Pracovna _ pohled 02

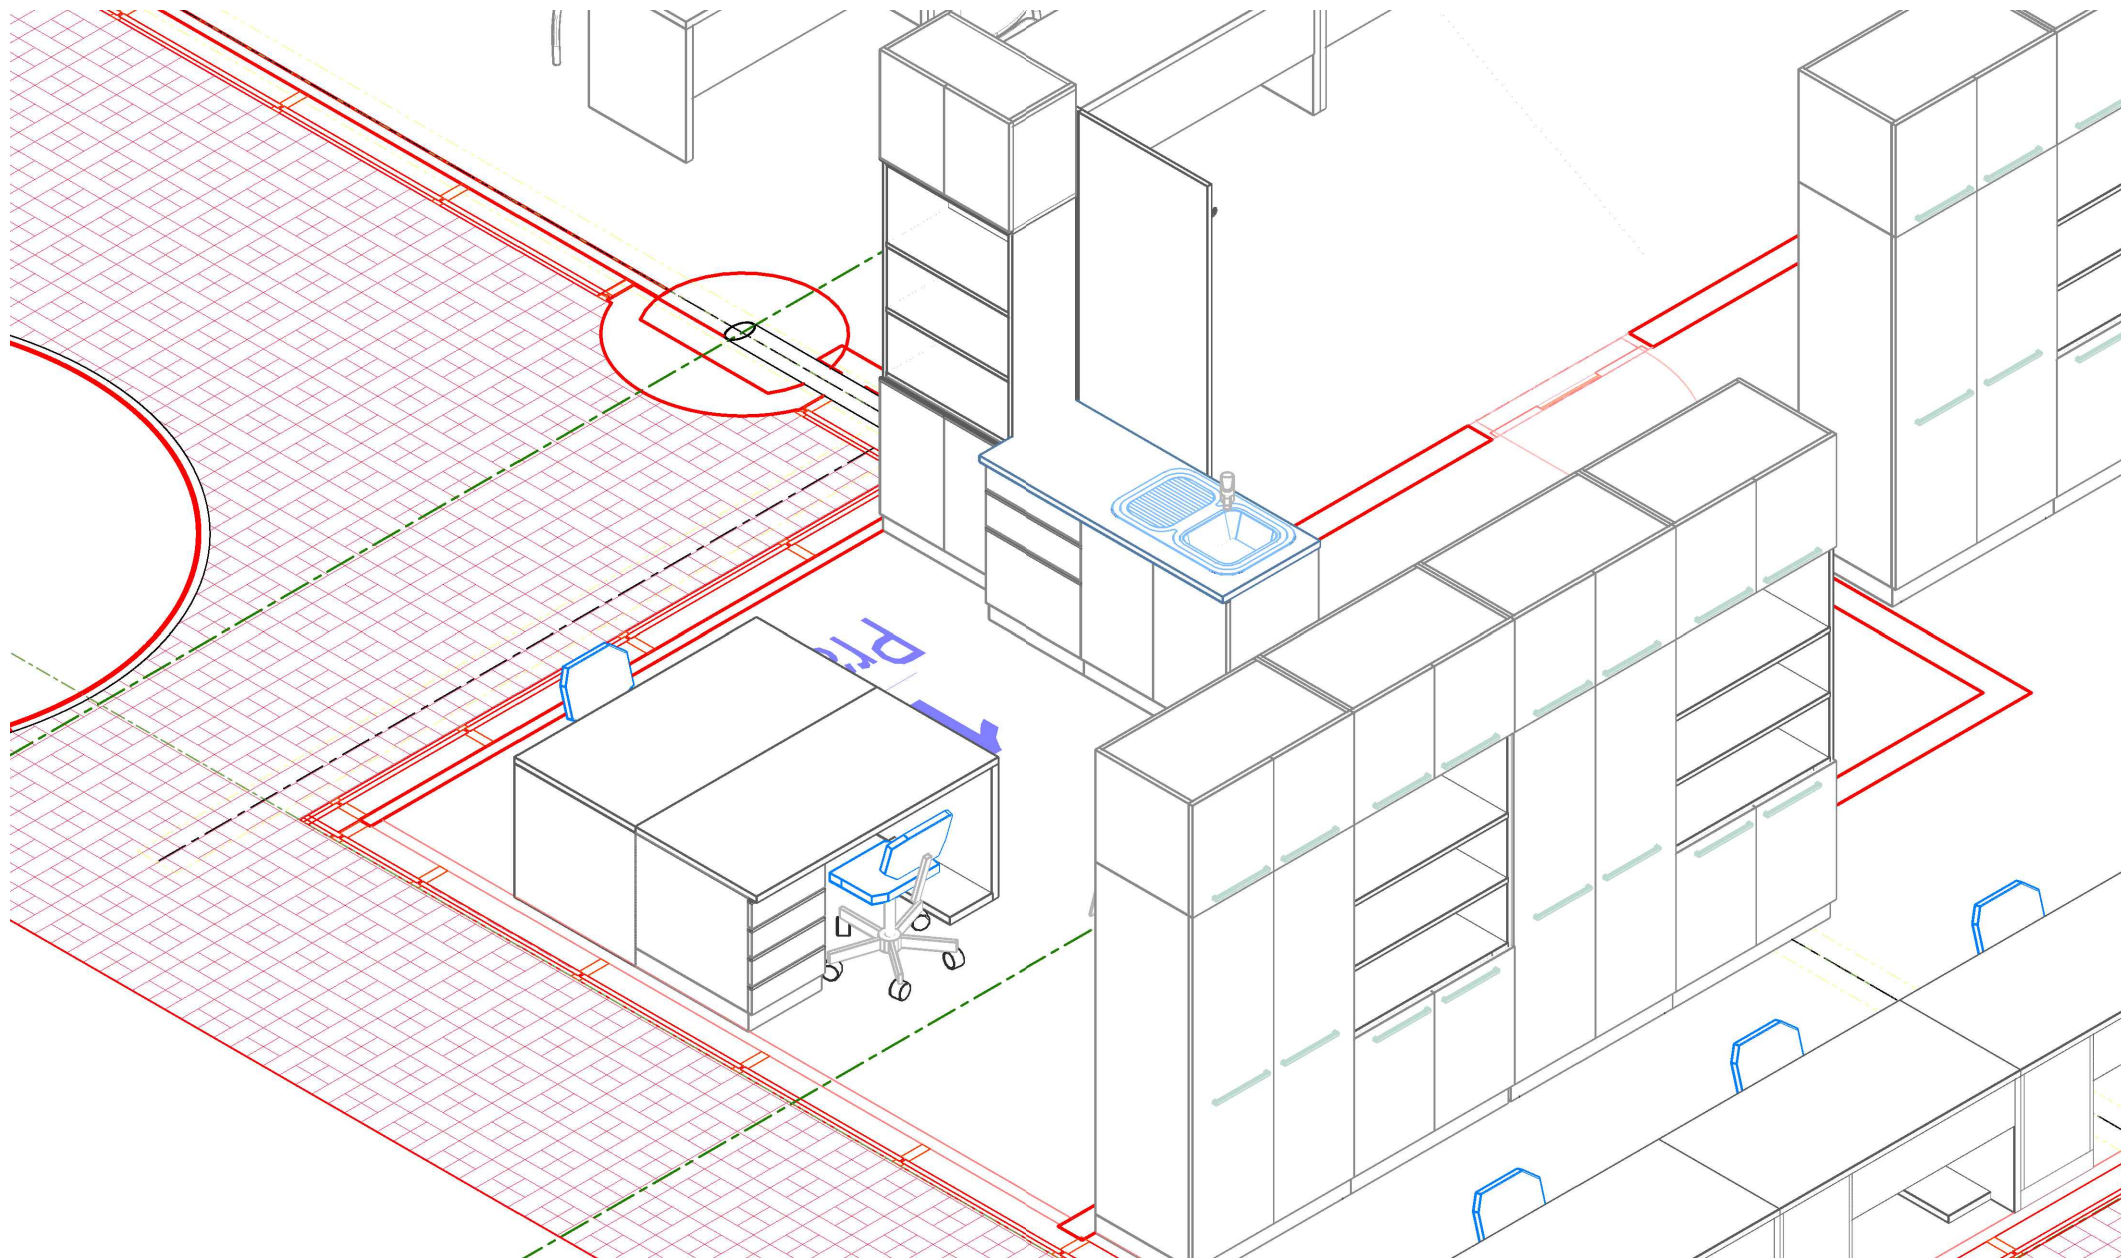

123 Pracovna _ pohled 03

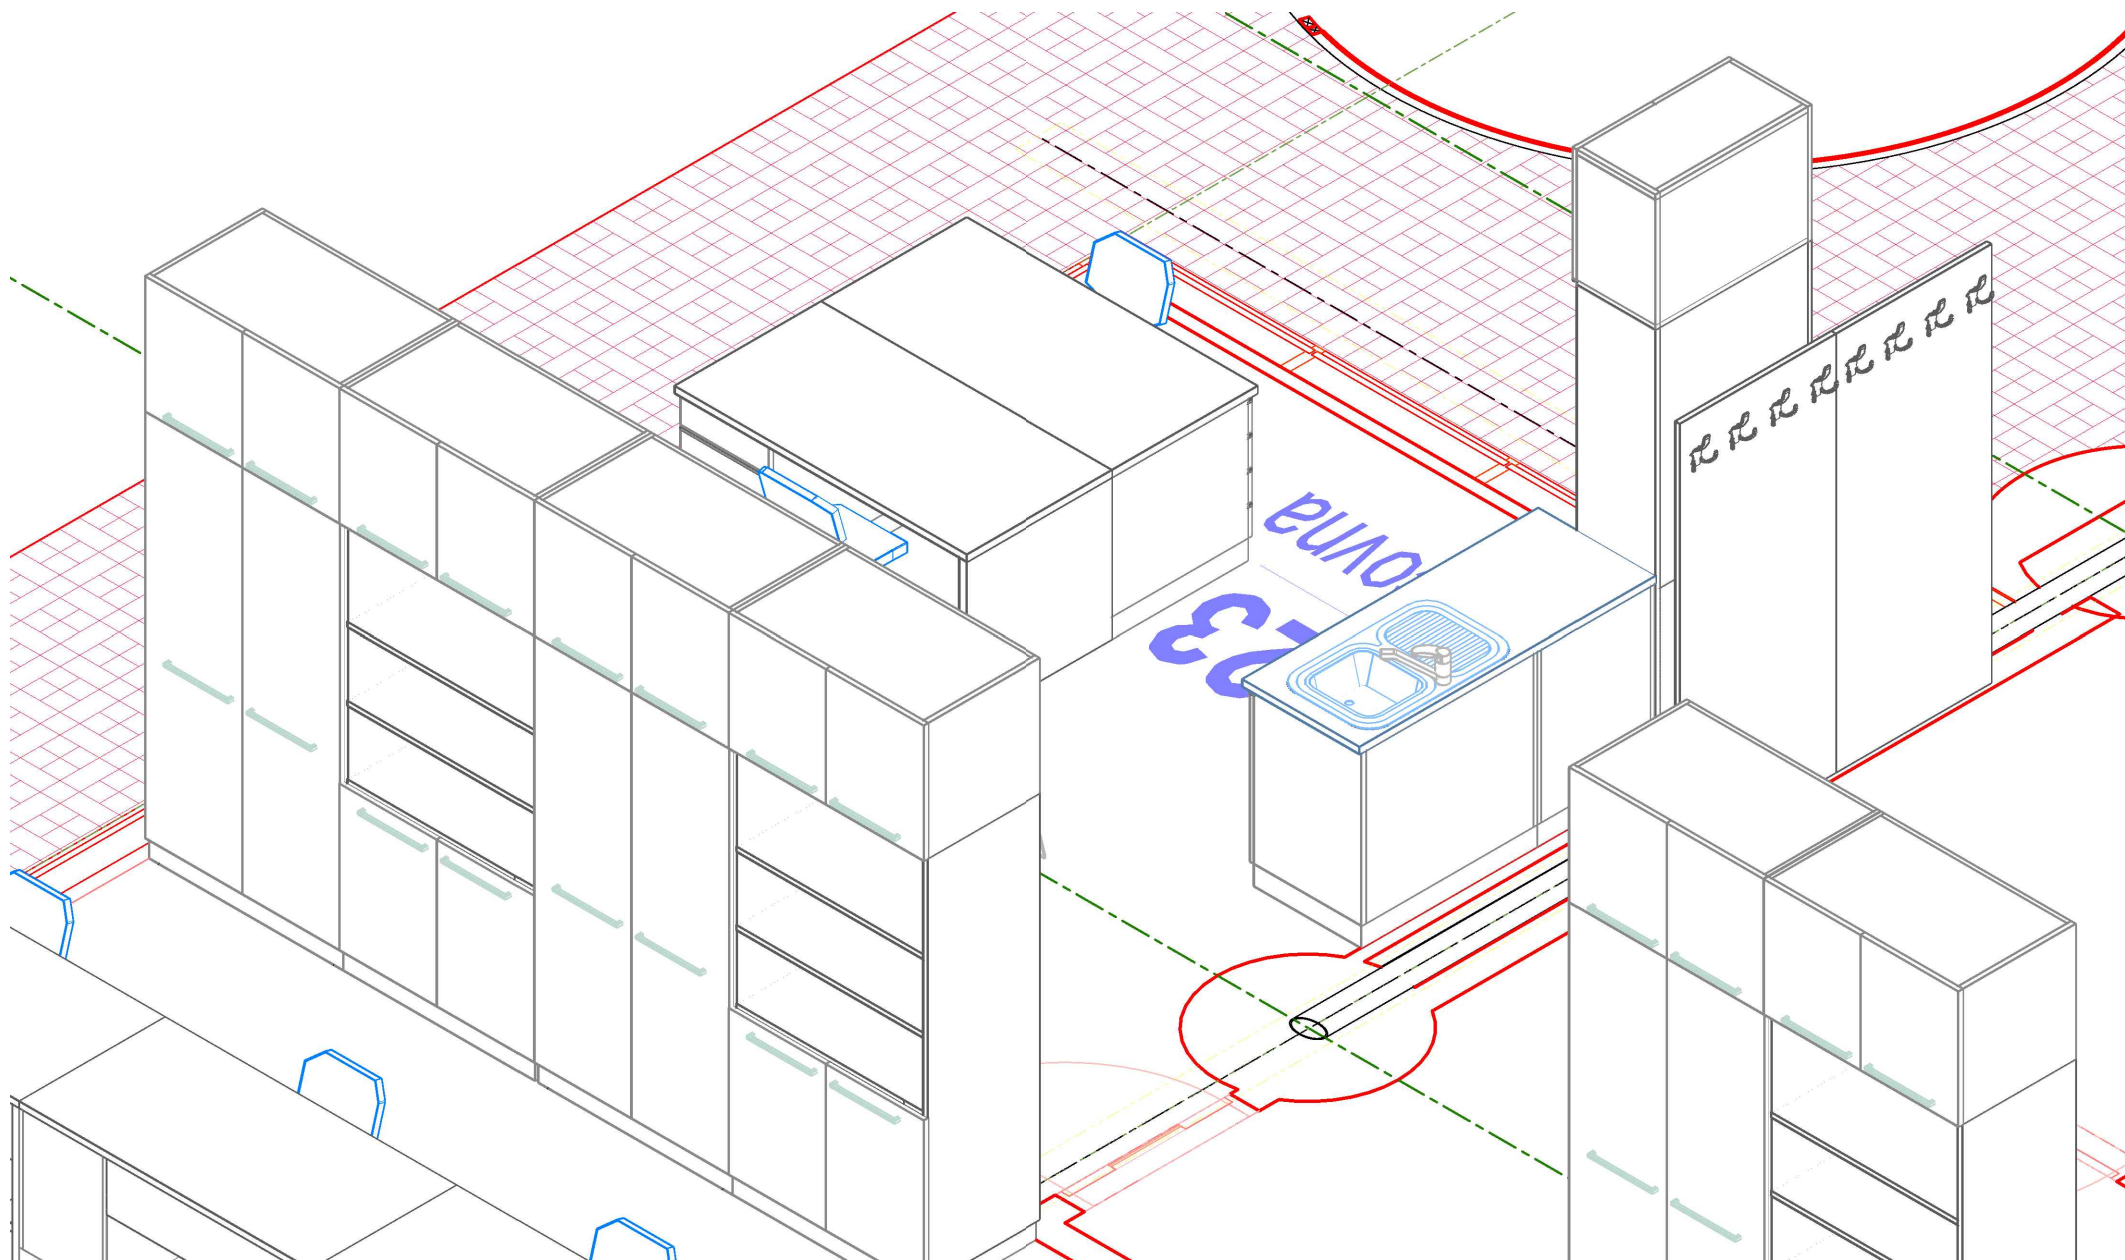

123 Pracovna _ pohled 04