

± 0,000 = DLE STÁV. OBJEKTU

generální projektant



Atelier 99 s.r.o.

Purkyňova 71/99  
612 00 Brno

architekt

HIP

Ing. Josef Pirochta

kontroloval

stavebník

Masarykova univerzita, Žerotínovo nám. 617/9, 601 77 Brno

místo stavby

Areál UK Bohunice, Bohunice, Kamenice 753/5, Brno

## Vestavba pavilonu A19 v areálu UKB

název stavby

objekt

část

**D.1.4.7 TECHNOLOGIE A ZAŘÍZENÍ LABORATOŘÍ, INTERIÉR**

název dokumentu


DOKUMENTACE PRO VÝBĚR ZHOTOVITELE STAVBY

projektant části

vypracoval

kreslil

zodp. projektant Hana Musilová

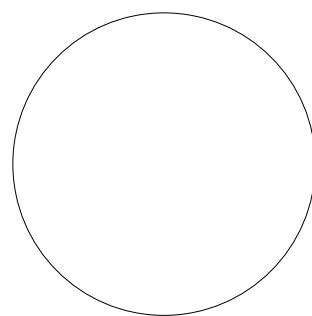

dokument

A-20-10

datum

06/2021

formát

stupeň

DVD


revize

měřítko


**Č.M.133-UČEBNA**

číslo přílohy

**IN- 004**

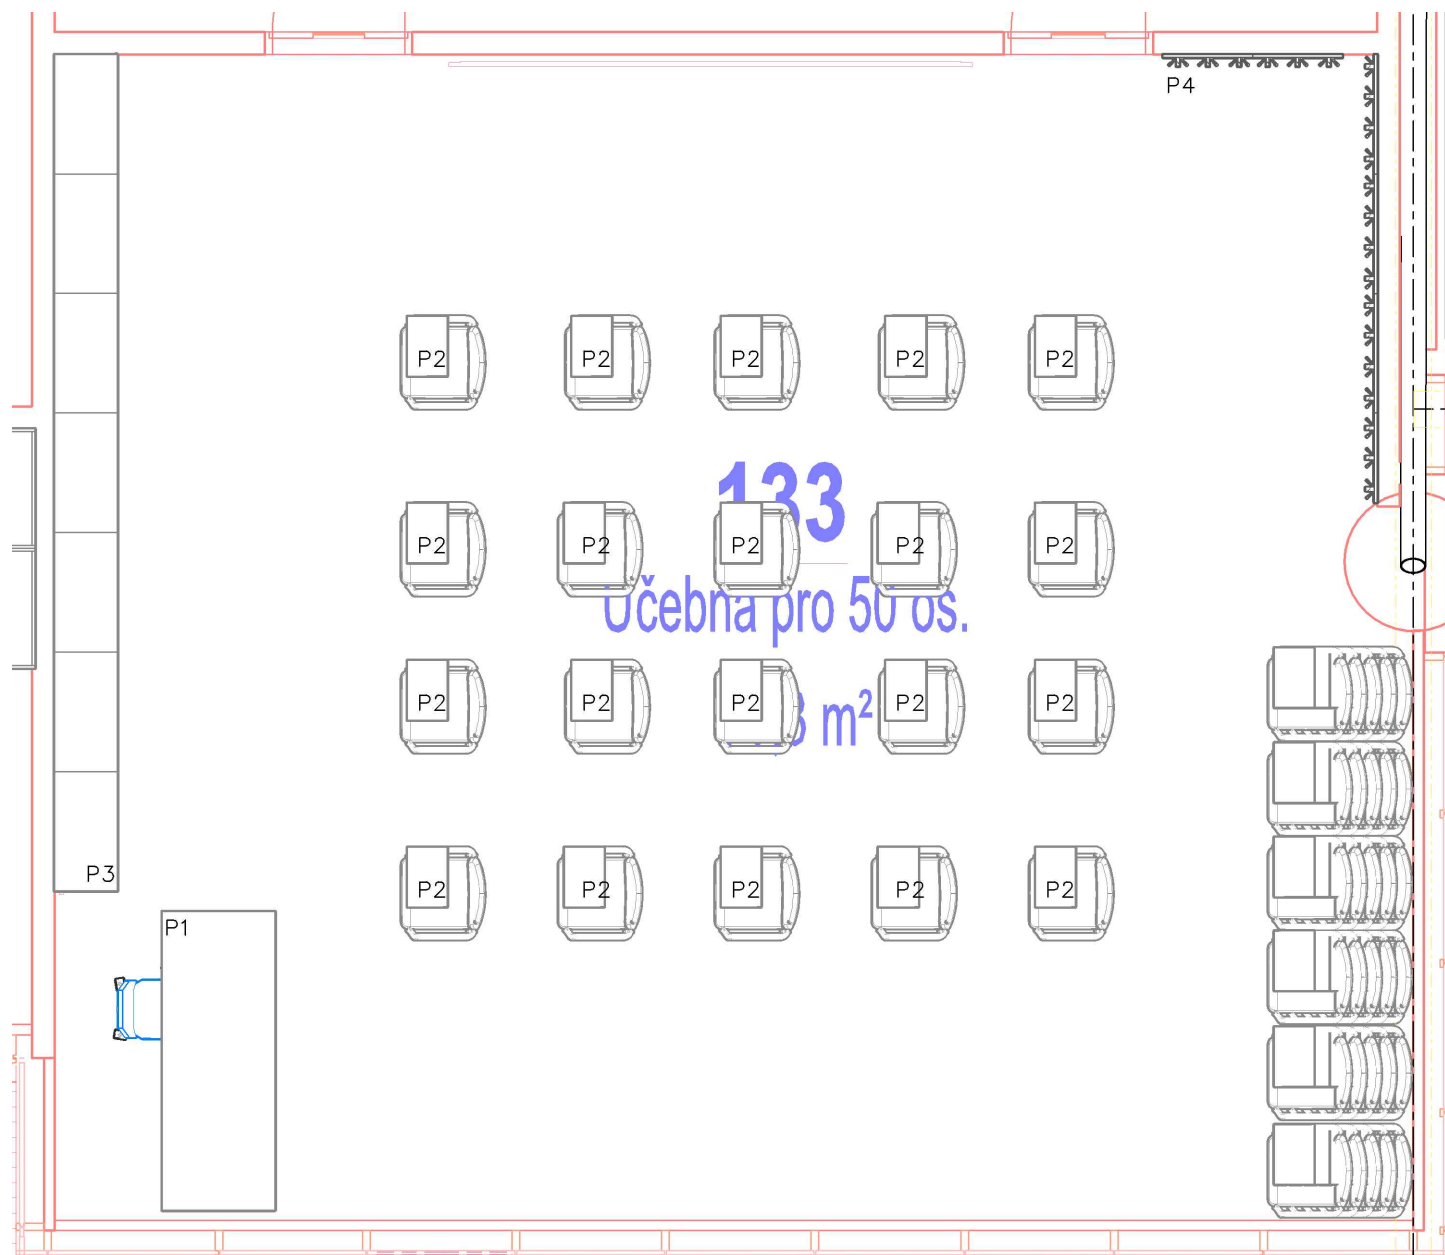


133 Učebna pro 50 os. — půdorys

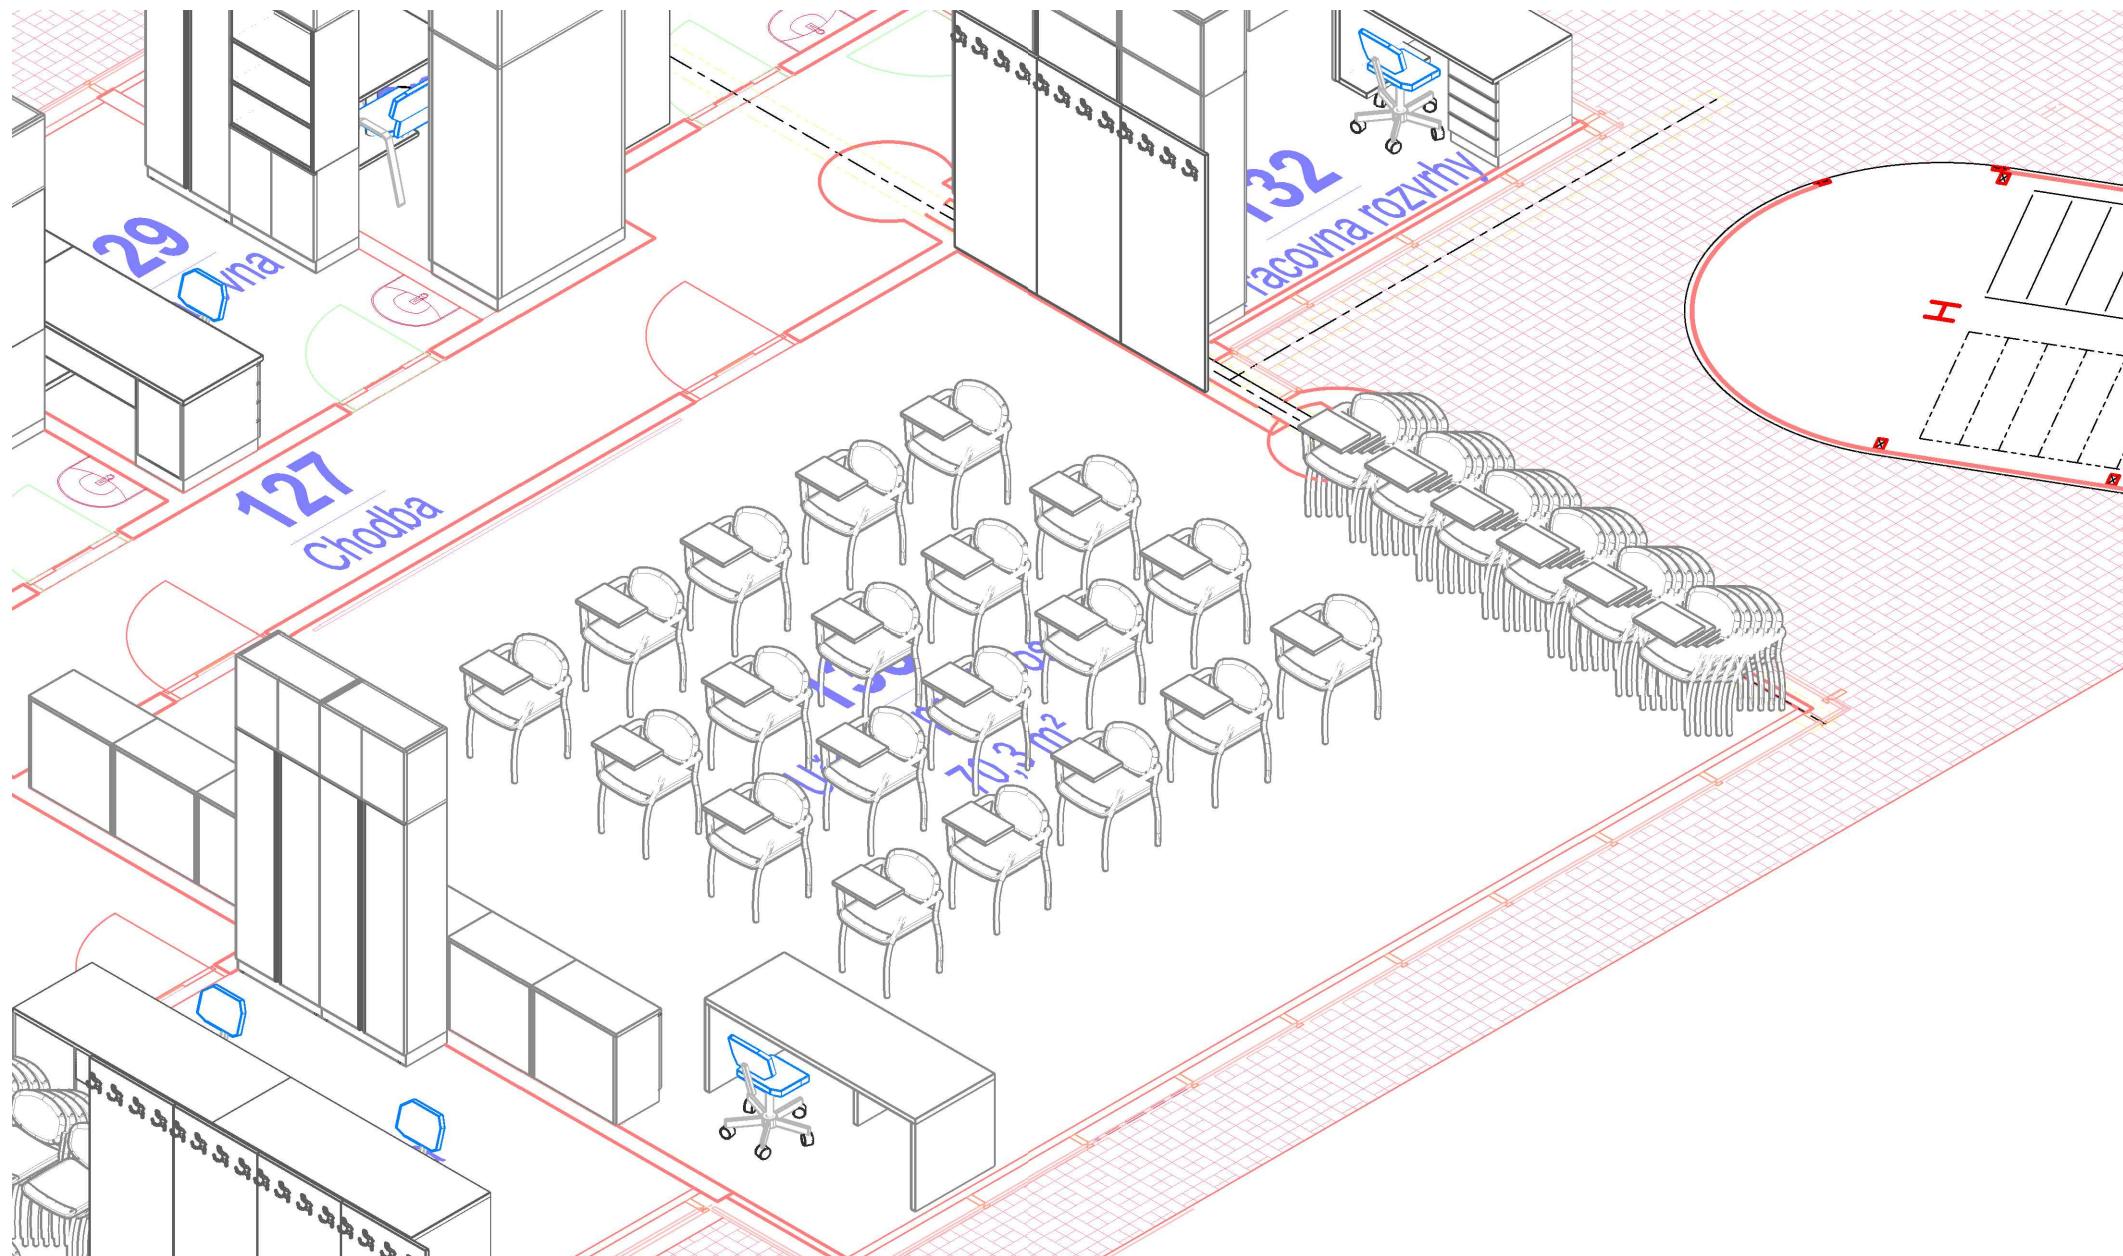


133 Učebna pro 50 os. \_ pohled 01



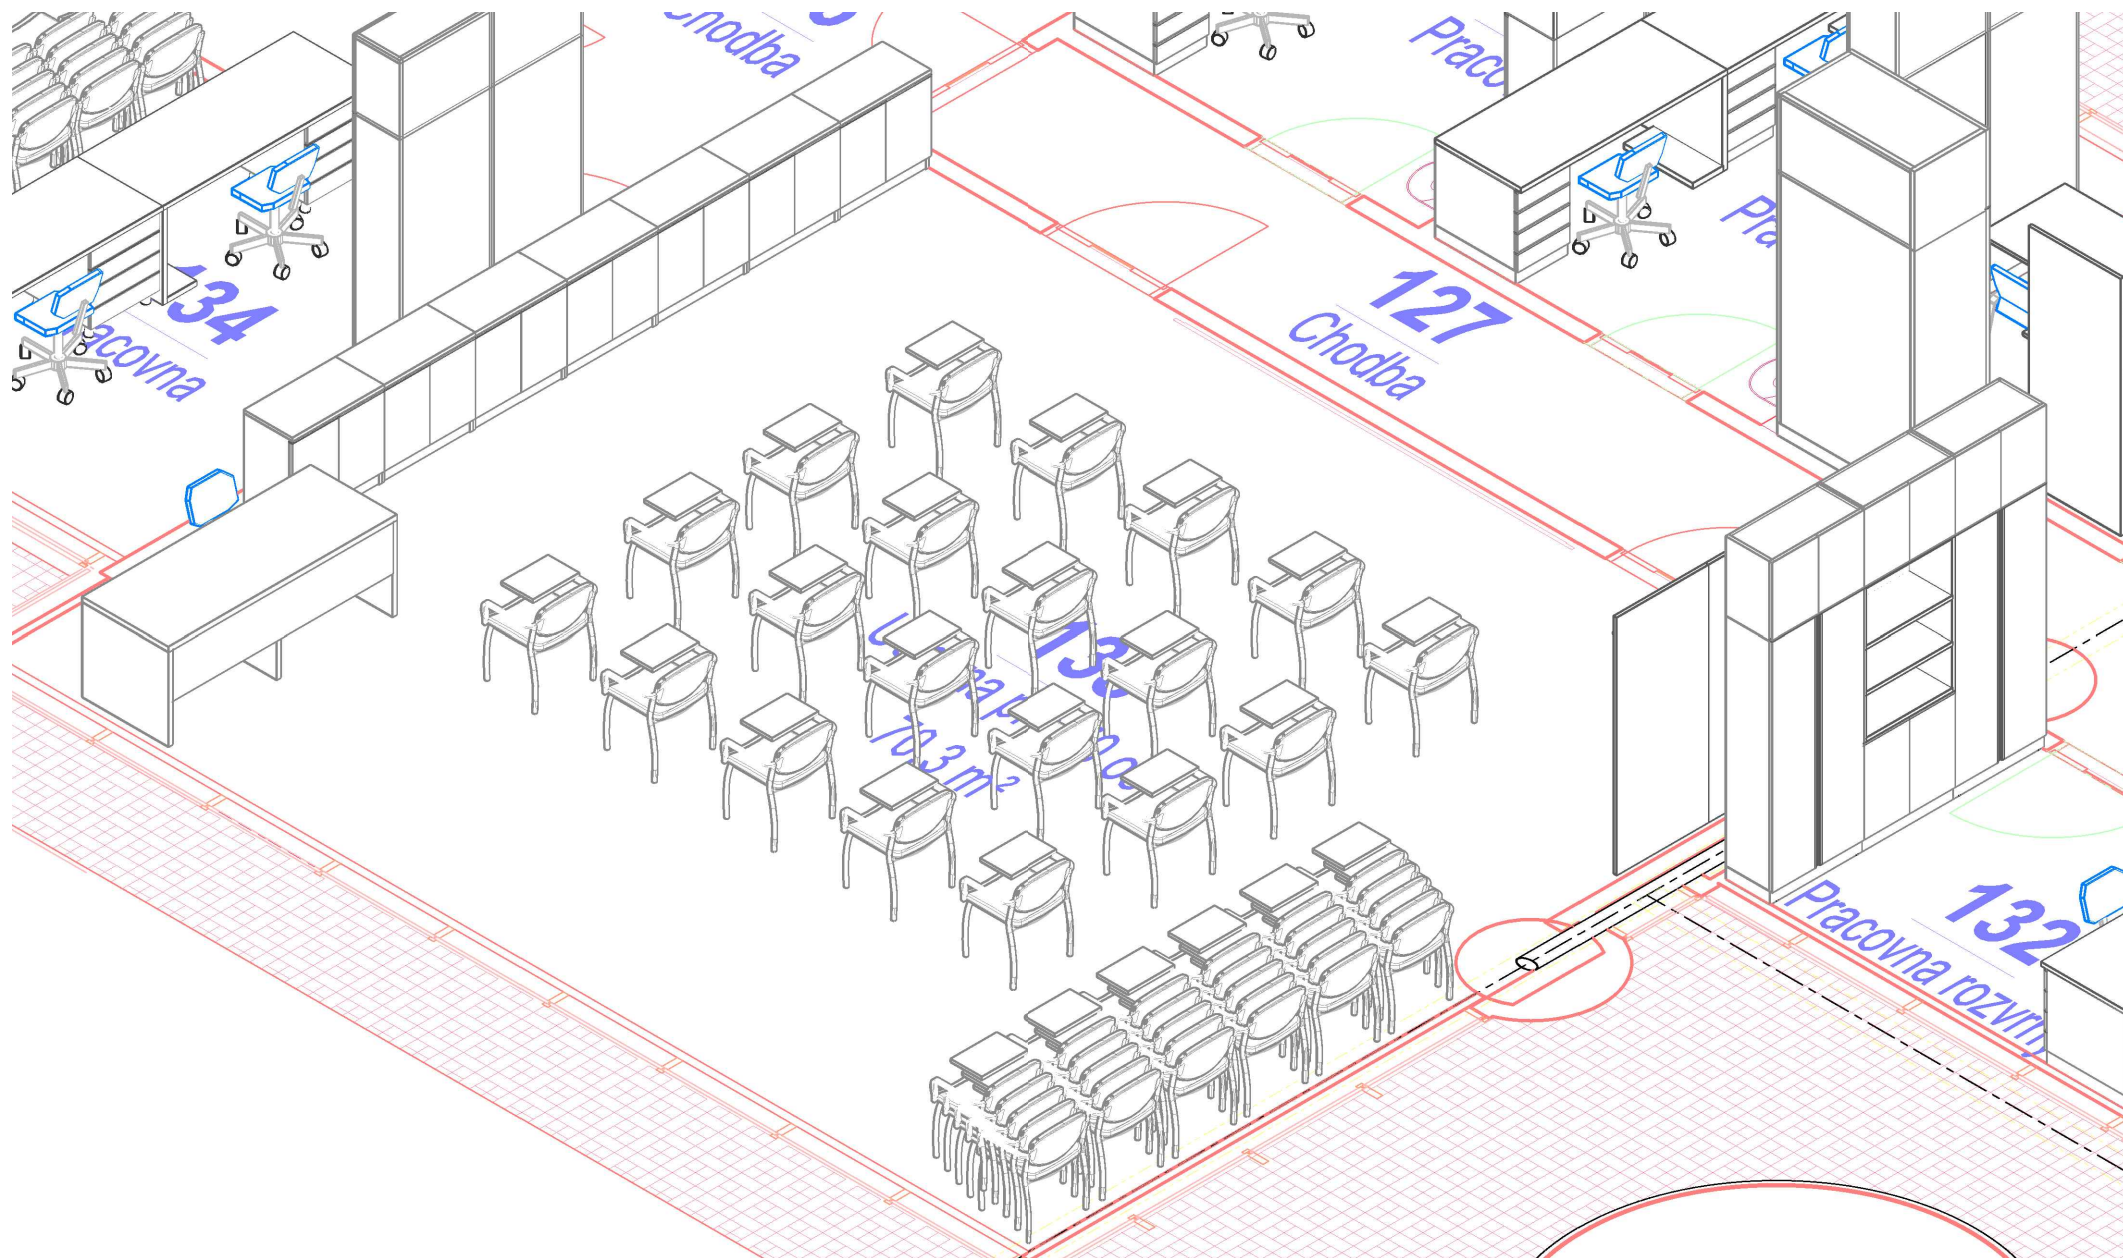


133 Učebna pro 50 os. — pohled 02

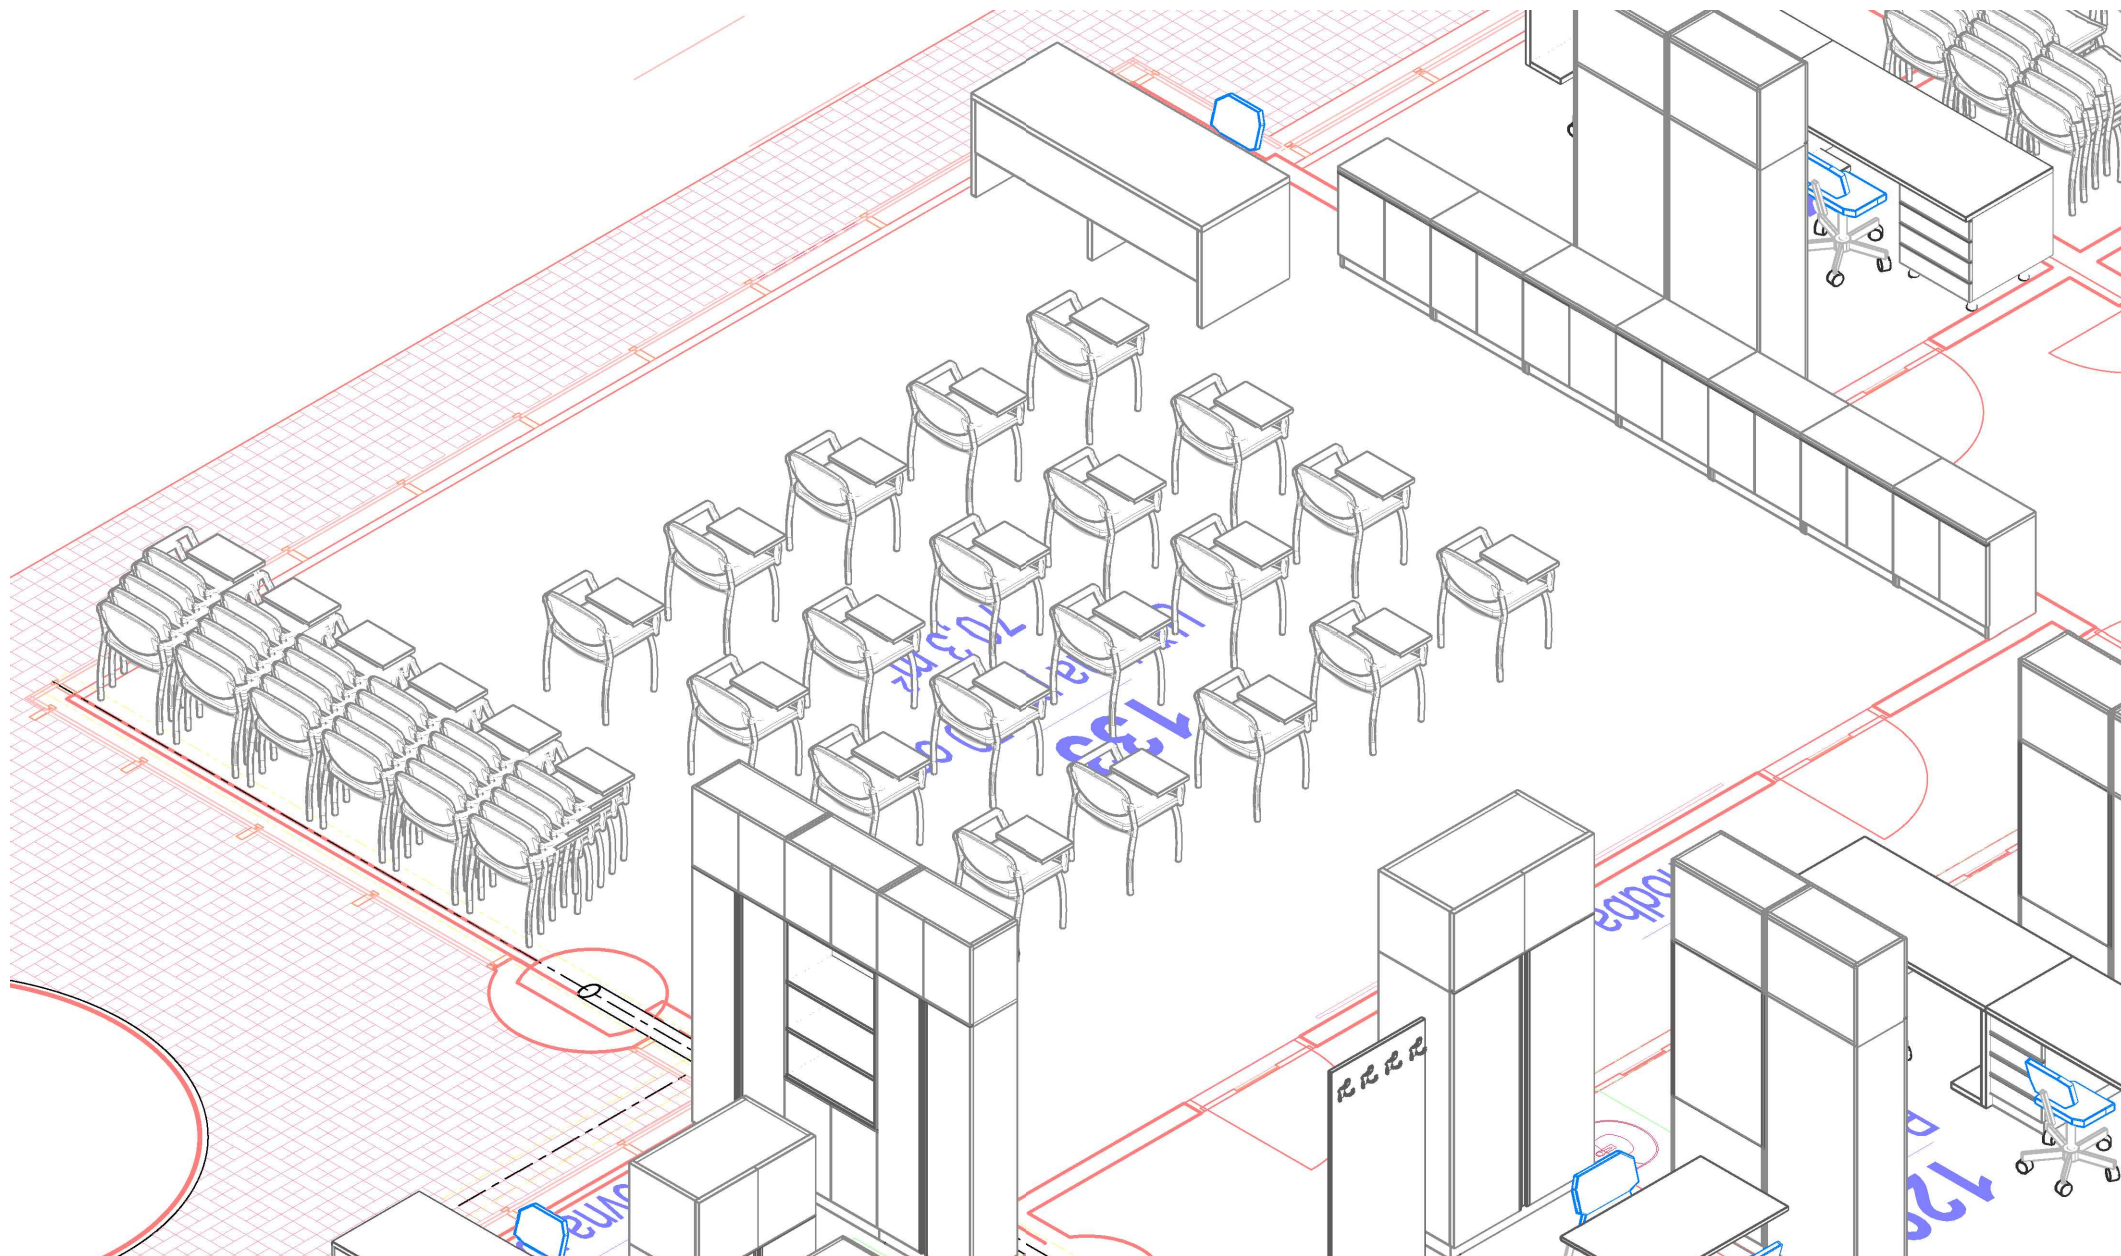

133 Učebna pro 50 os. — pohled 03



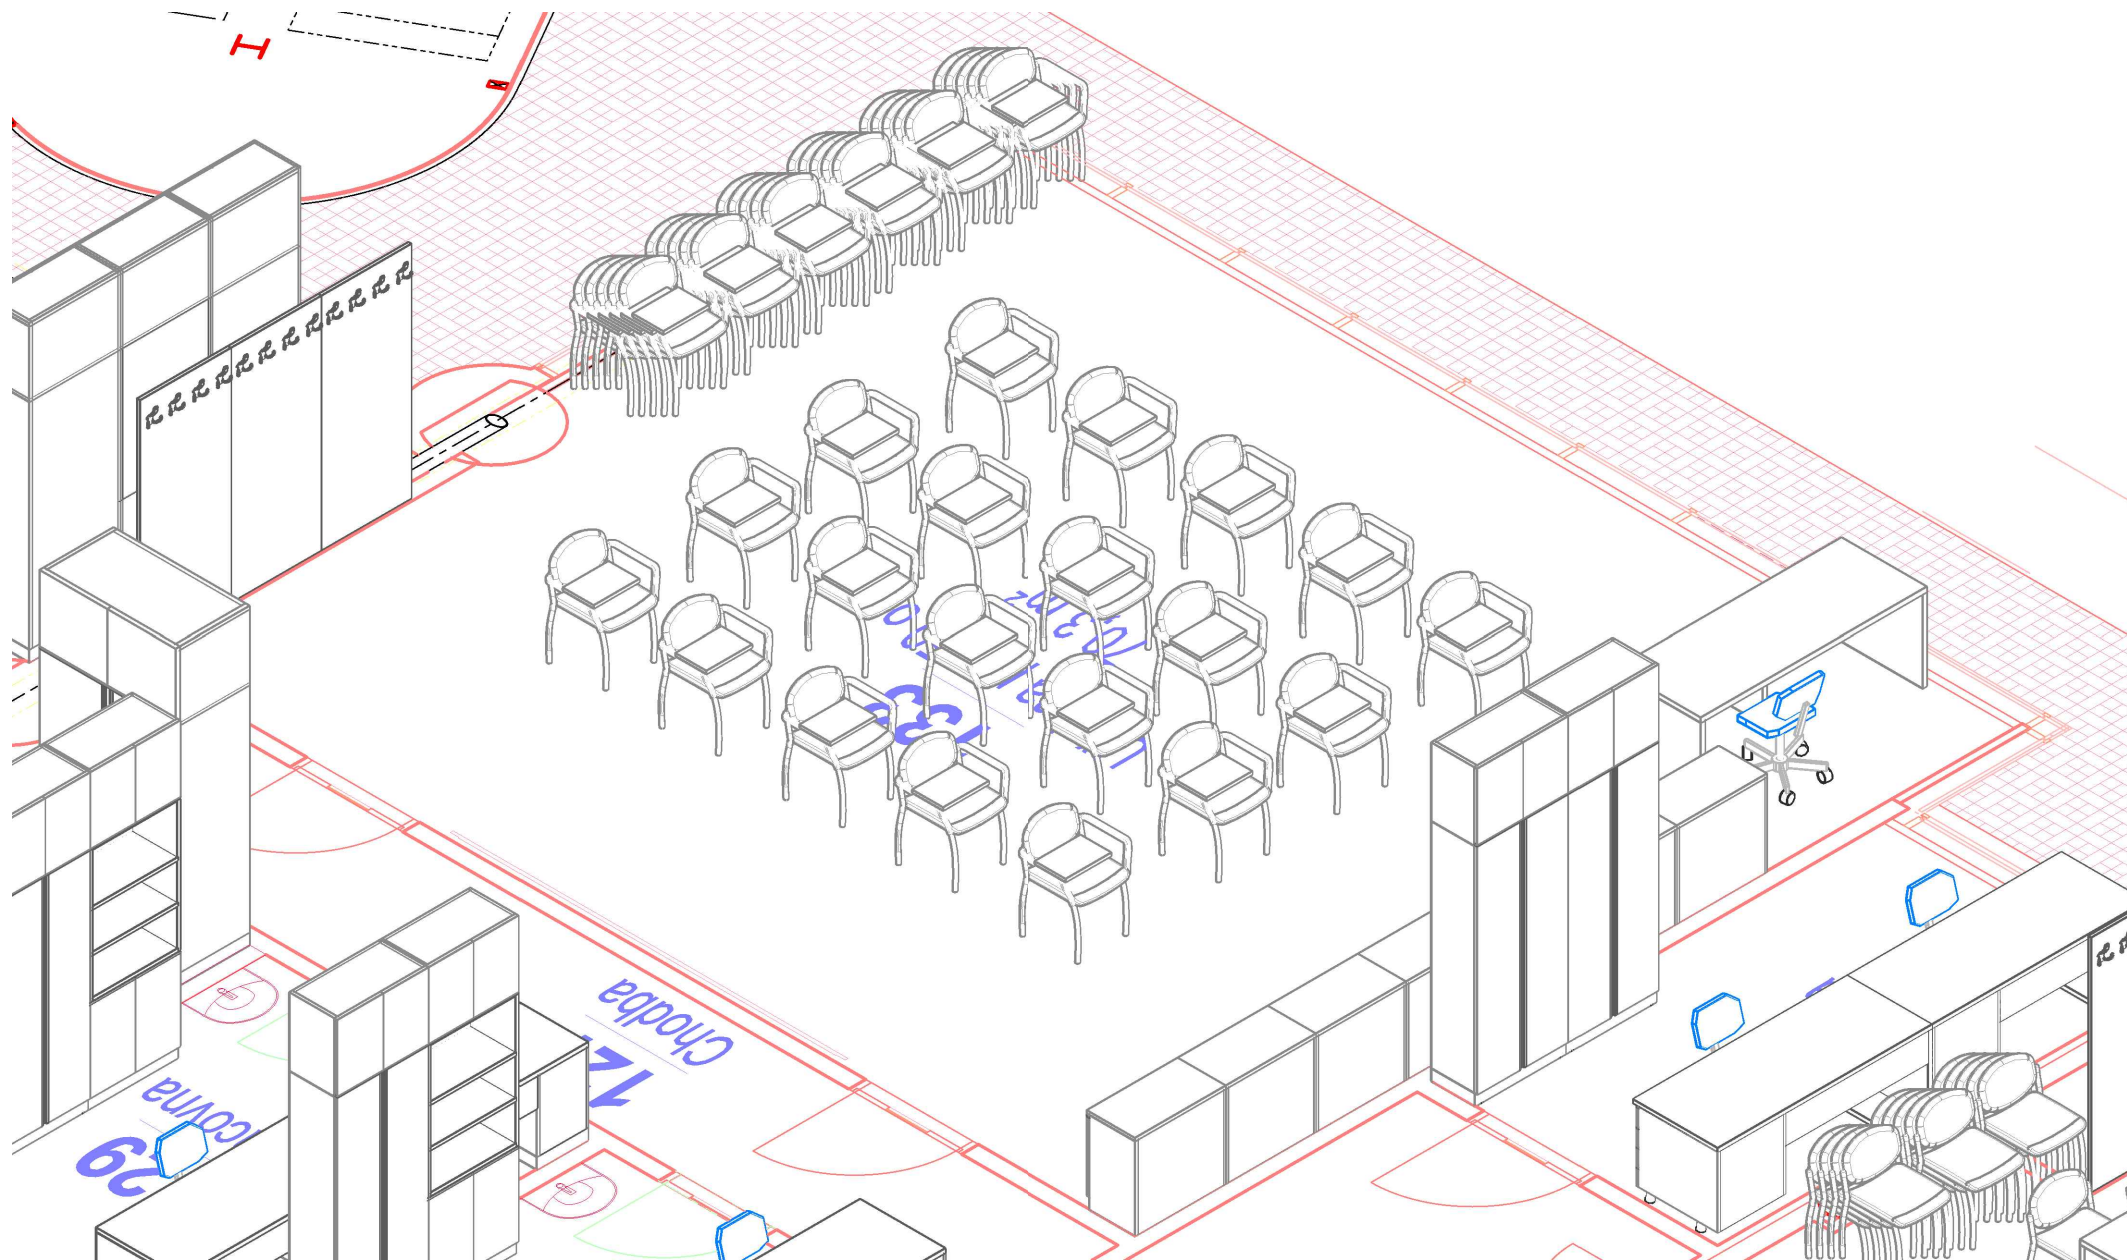

133 Učebna pro 50 os. — pohled 04