

± 0,000 = DLE STÁV. OBJEKTU

generální projektant



Atelier 99 s.r.o.

Purkyňova 71/99
612 00 Brno

architekt

HIP

Ing. Josef Pirochta

kontroloval

stavebník

Masarykova univerzita, Žerotínovo nám. 617/9, 601 77 Brno

místo stavby

Areál UK Bohunice, Bohunice, Kamenice 753/5, Brno

Vestavba pavilonu A19 v areálu UKB

název stavby

objekt

část

D.1.4.7 TECHNOLOGIE A ZAŘÍZENÍ LABORATOŘÍ, INTERIÉR

název dokumentu

Č.M.132-PRACOVNA ROZVRHY


DOKUMENTACE PRO VÝBĚR ZHOTOVITELE STAVBY

projektant části

vypracoval

kreslil

zodp. projektant Hana Musilová

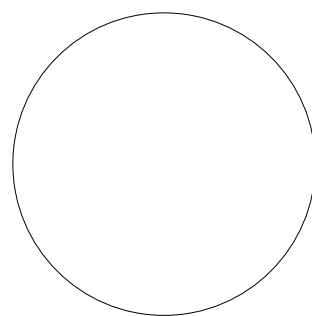

dokument

A-20-10

datum

06/2021

formát

stupeň

DVD

revize


měřítko

číslo přílohy


IN- 003



132 Pracovna rozvrhy _ pŭdorys

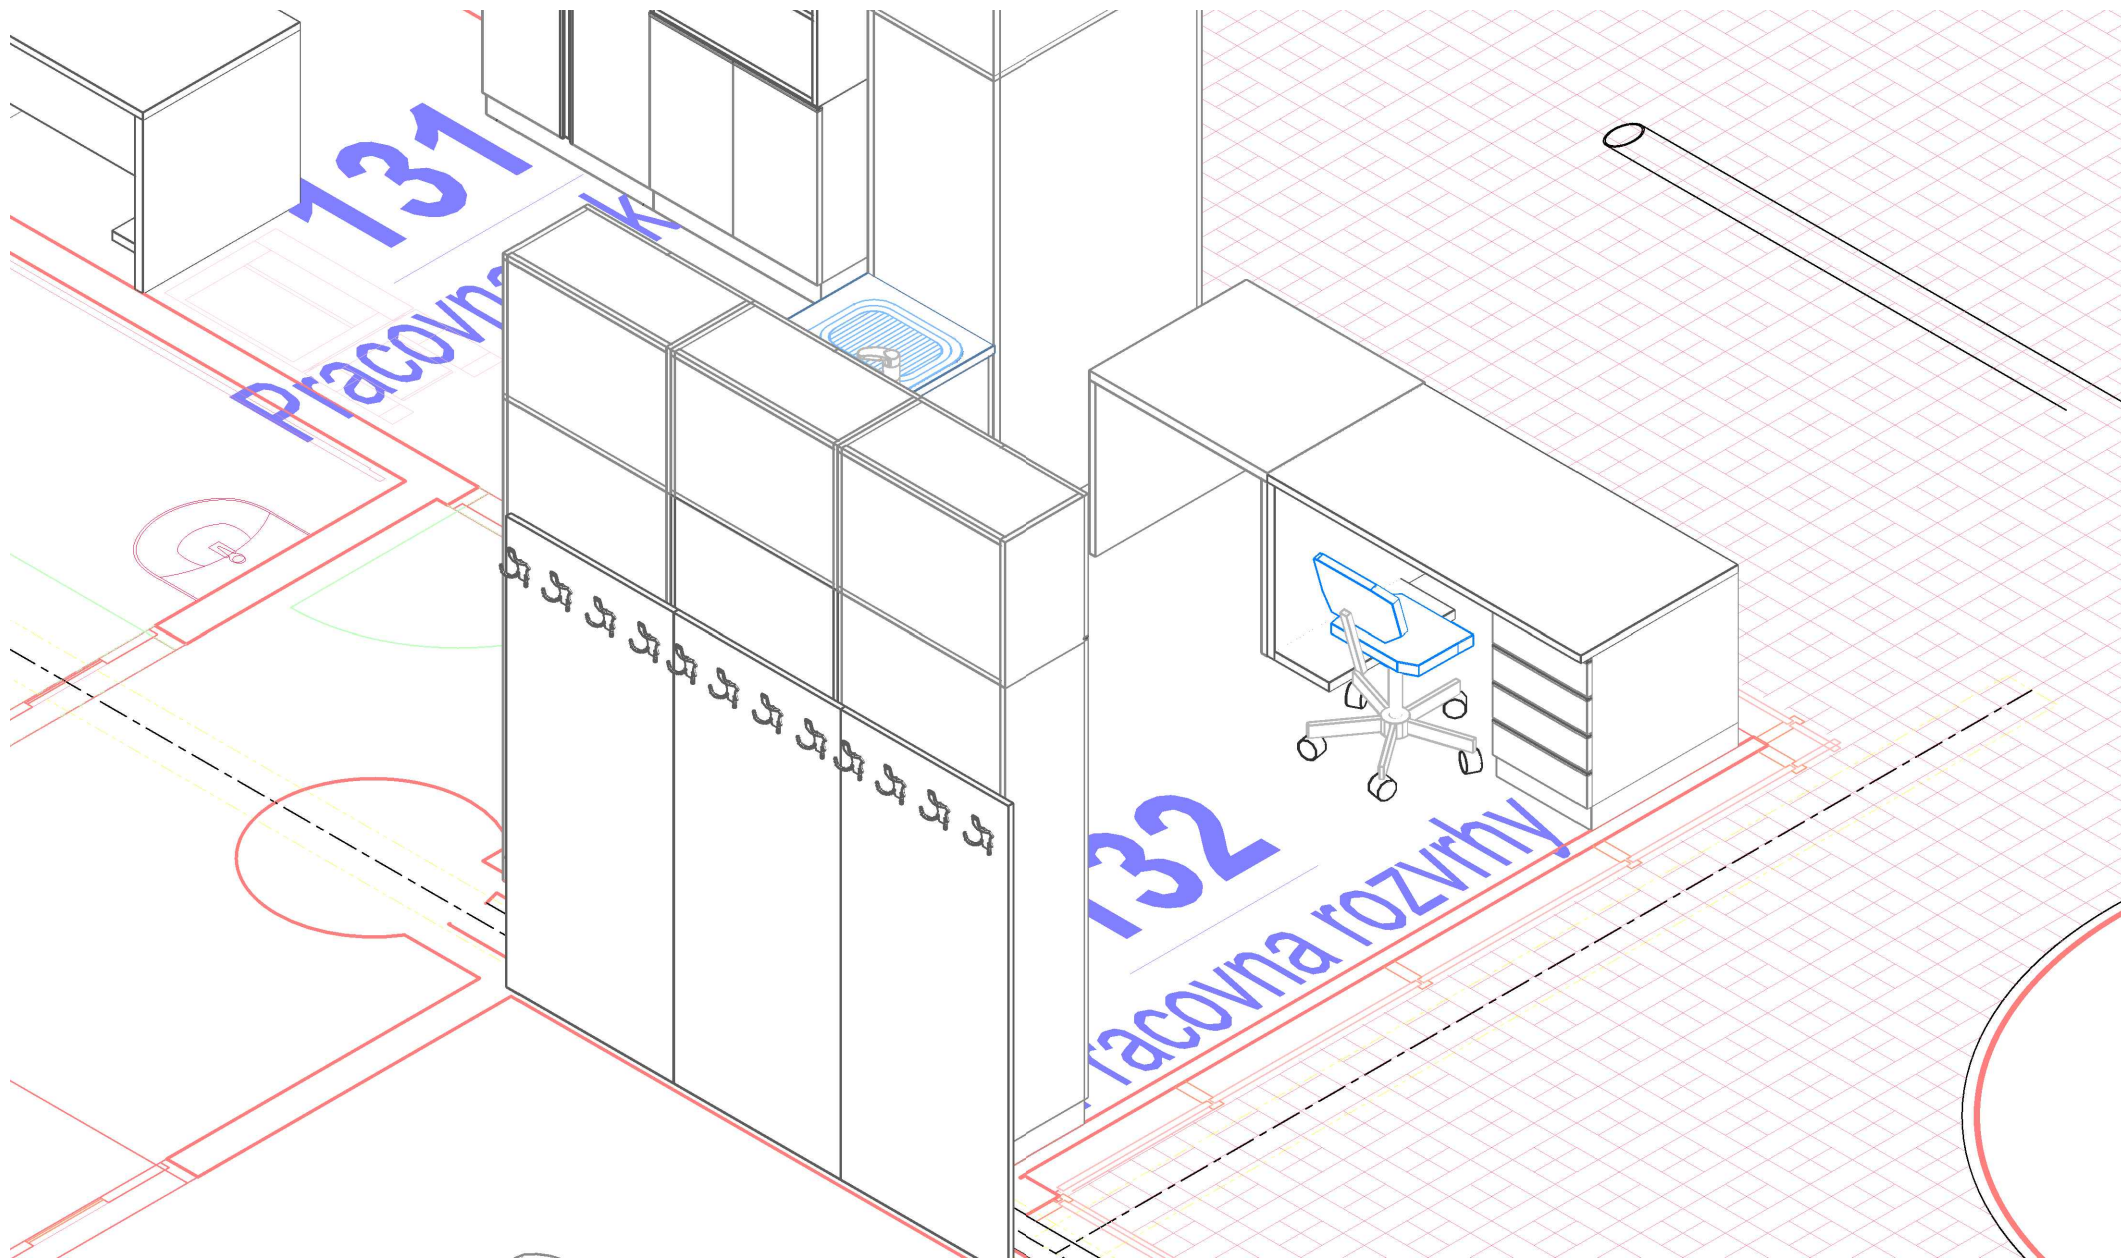

132 Pracovna rozvrhy _ pohled 01

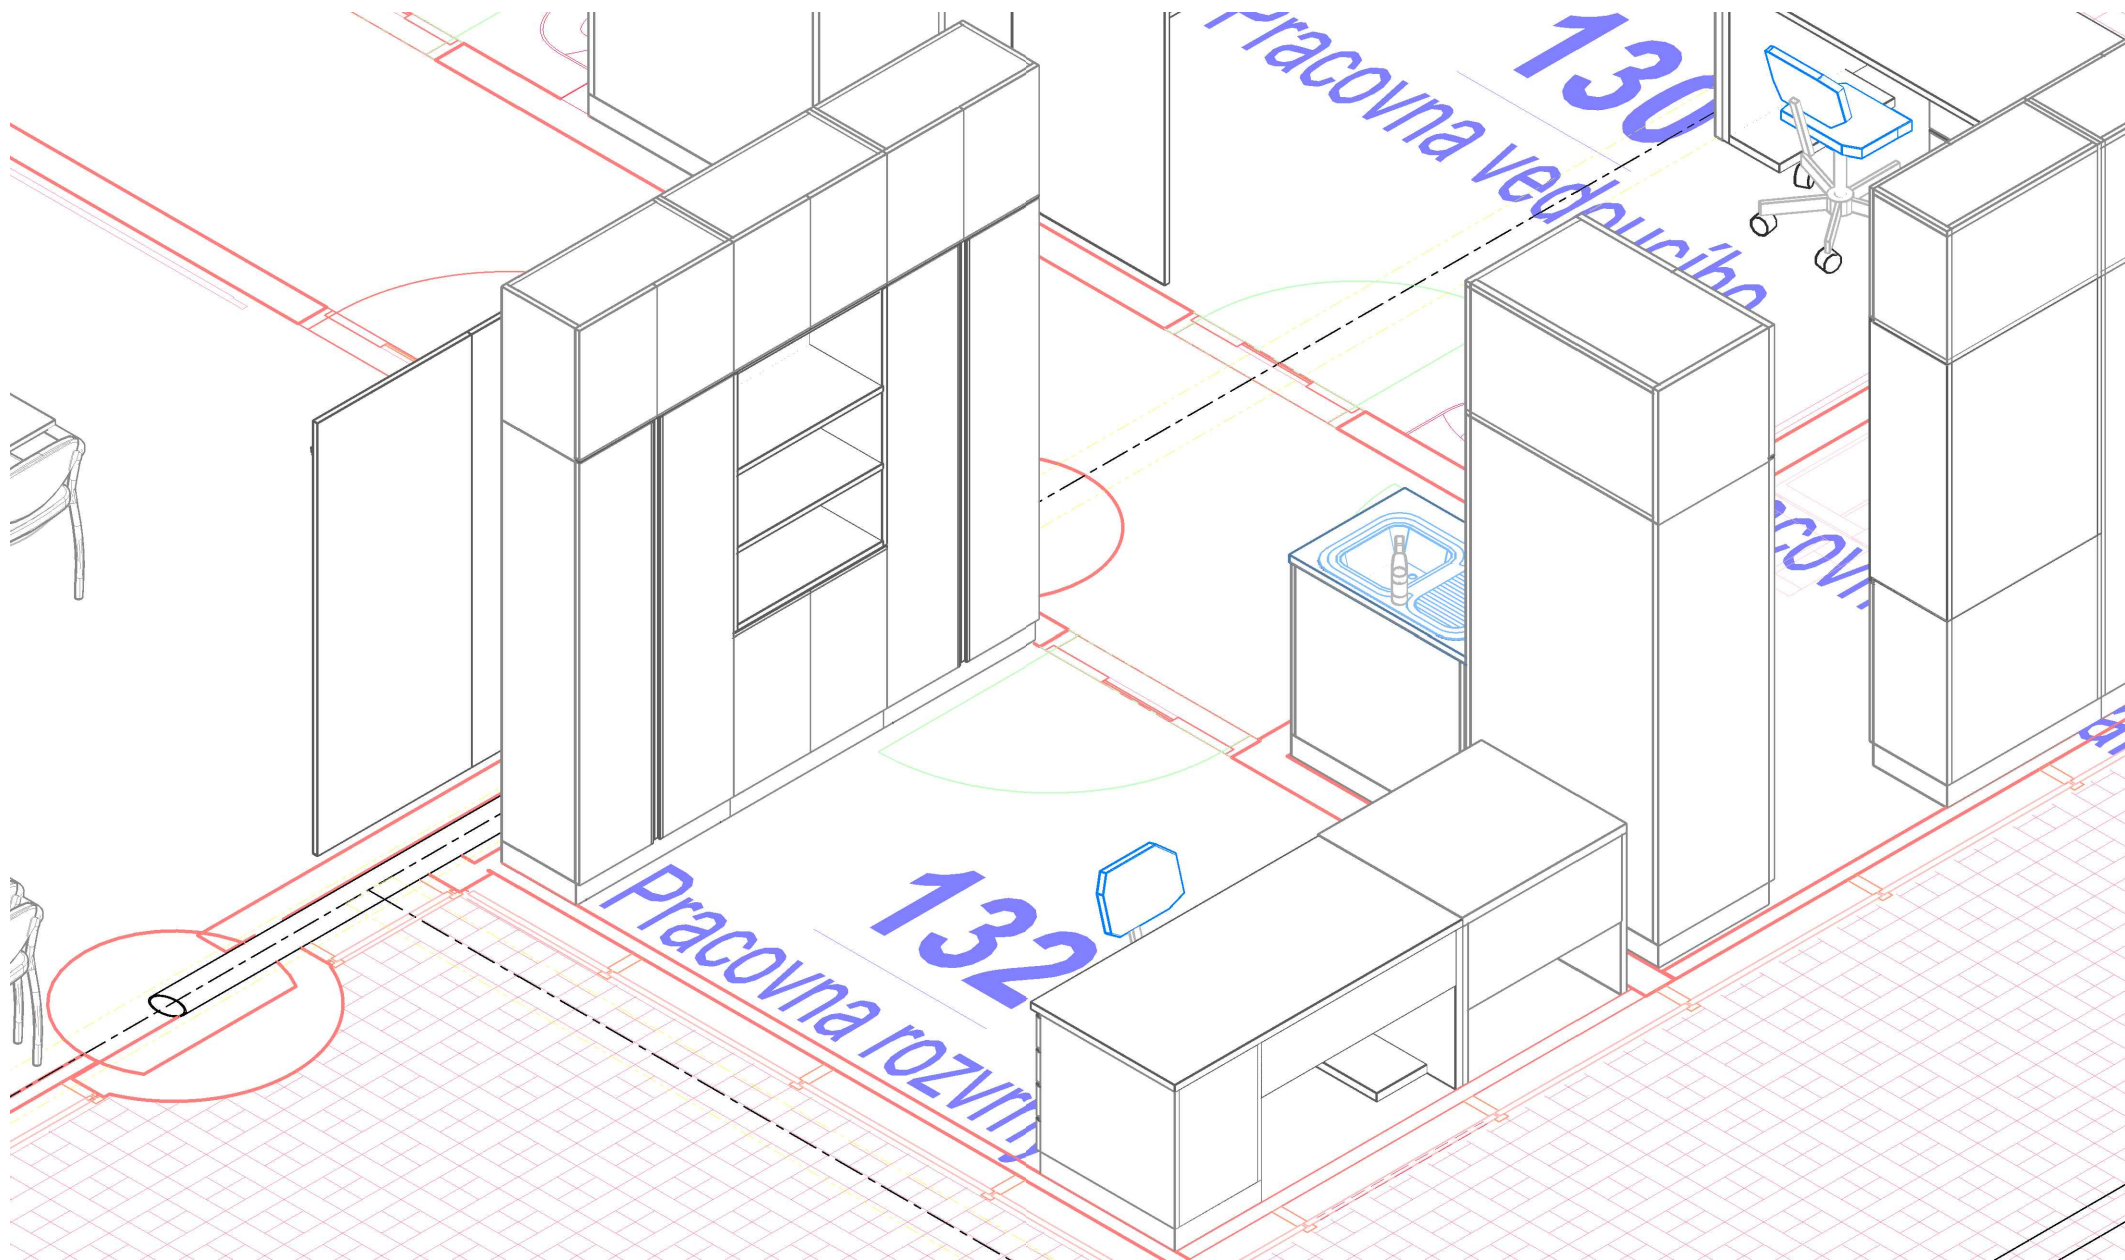

132 Pracovna rozvrhy _ pohled 02