

± 0,000 = DLE STÁV. OBJEKTU

generální projektant



Atelier 99 s.r.o.

Purkyňova 71/99  
612 00 Brno

architekt

HIP

Ing. Josef Pirochta

kontroloval

stavebník

Masarykova univerzita, Žerotínovo nám. 617/9, 601 77 Brno

místo stavby

Areál UK Bohunice, Bohunice, Kamenice 753/5, Brno

## Vestavba pavilonu A19 v areálu UKB

název stavby

objekt

část

**D.1.4.7 TECHNOLOGIE A ZAŘÍZENÍ LABORATOŘÍ, INTERIÉR**

název dokumentu

**Č.M.112a-SEMINÁRNÍ MÍSTNOST**


DOKUMENTACE PRO VÝBĚR ZHOTOVITELE STAVBY

projektant části

vypracoval

kreslil

zodp. projektant Hana Musilová

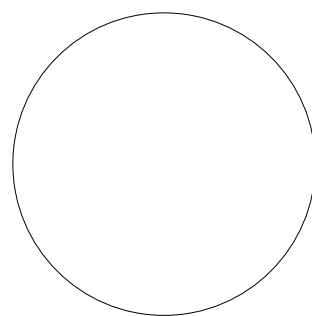

dokument

A-20-10

datum

06/2021

formát

stupeň


DVD

revize


měřítko

číslo přílohy


**IN- 006**

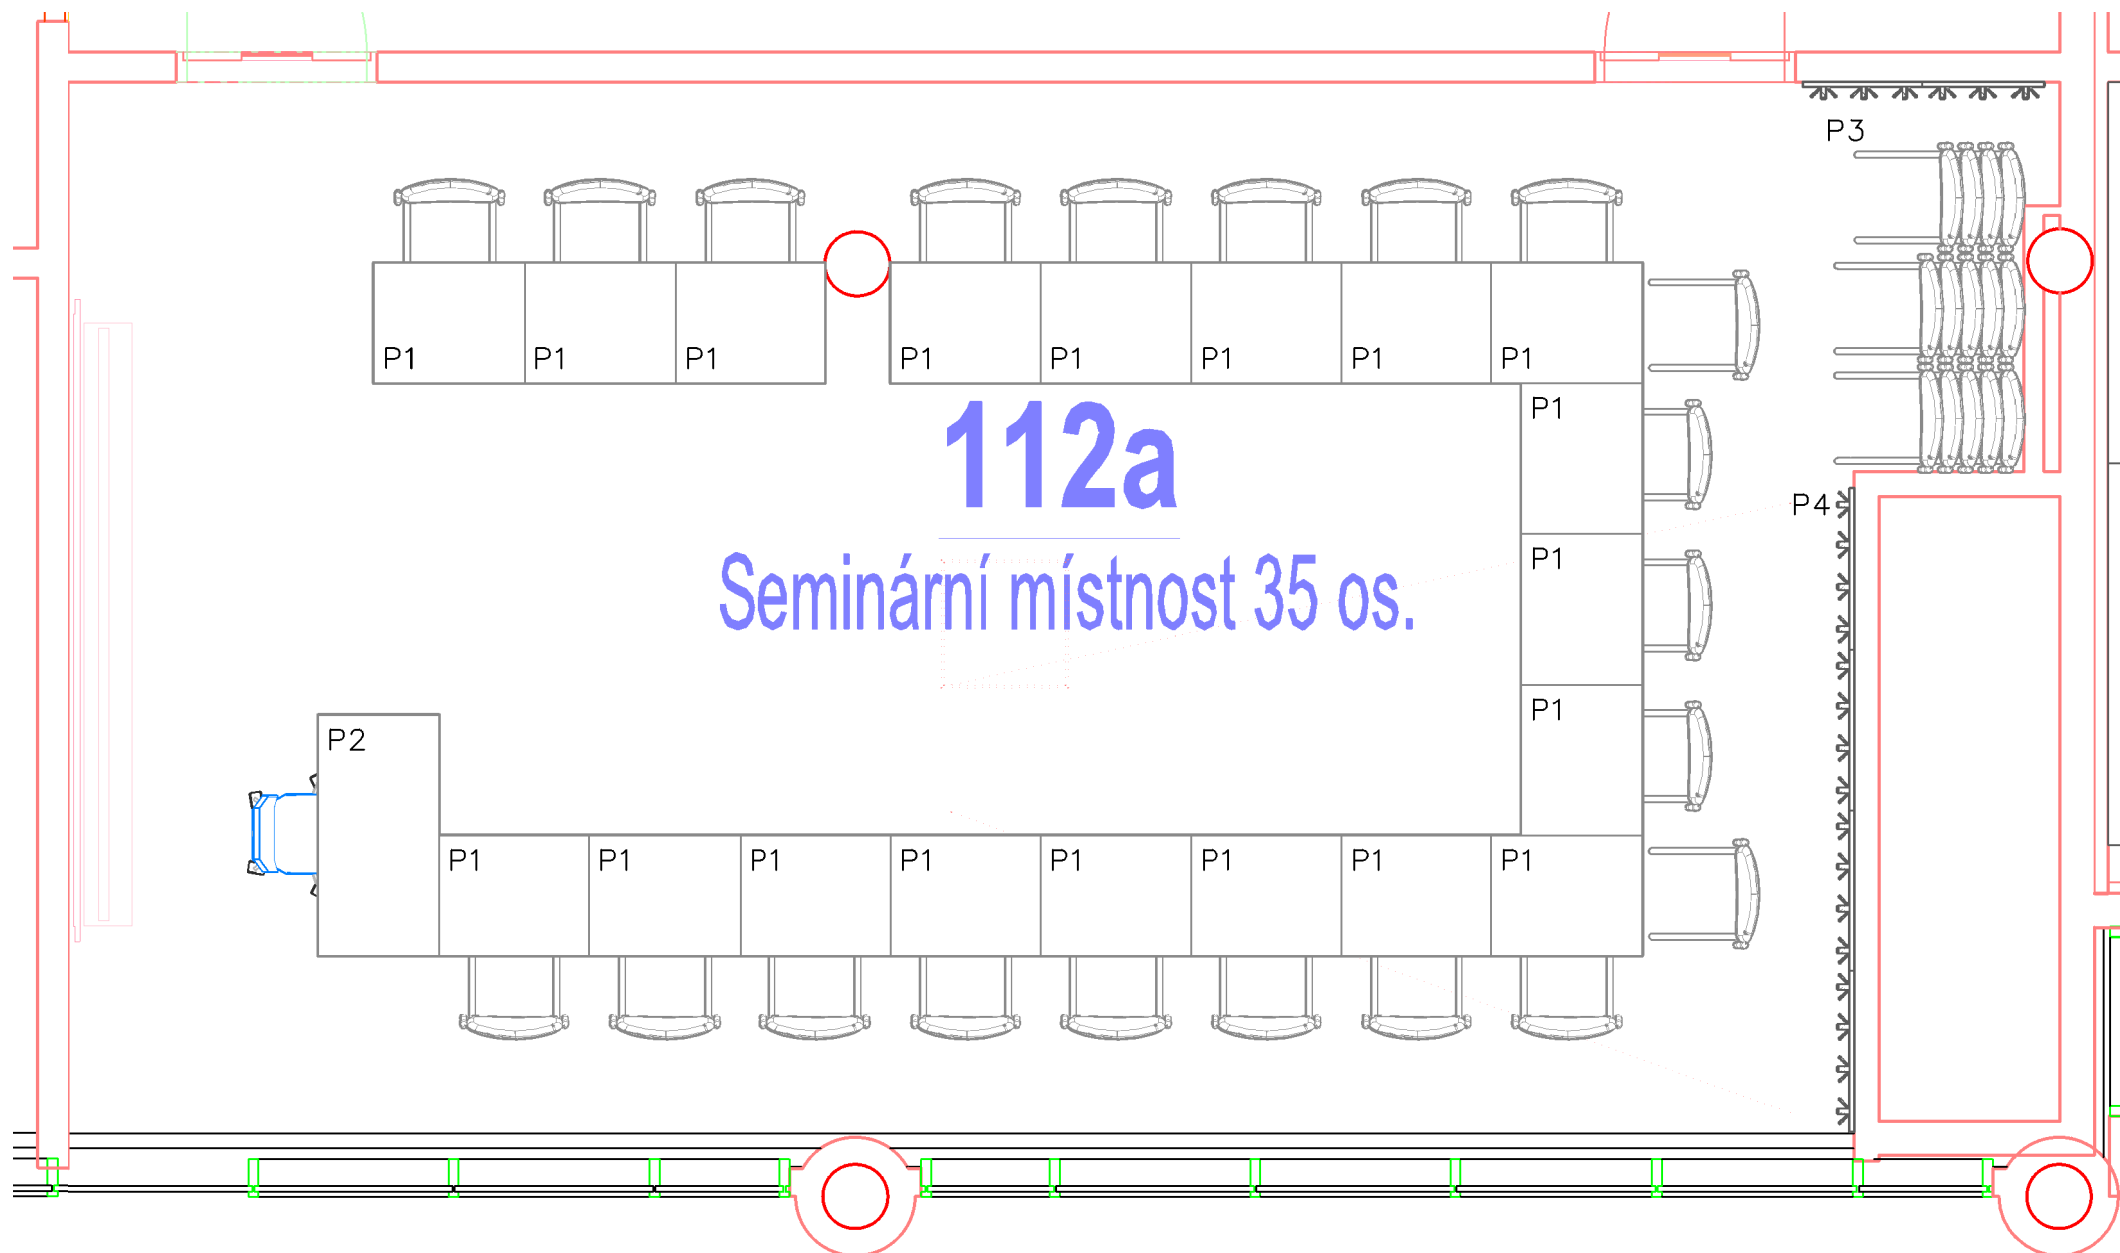


112a Seminární místnost 35 os. \_ půdorys

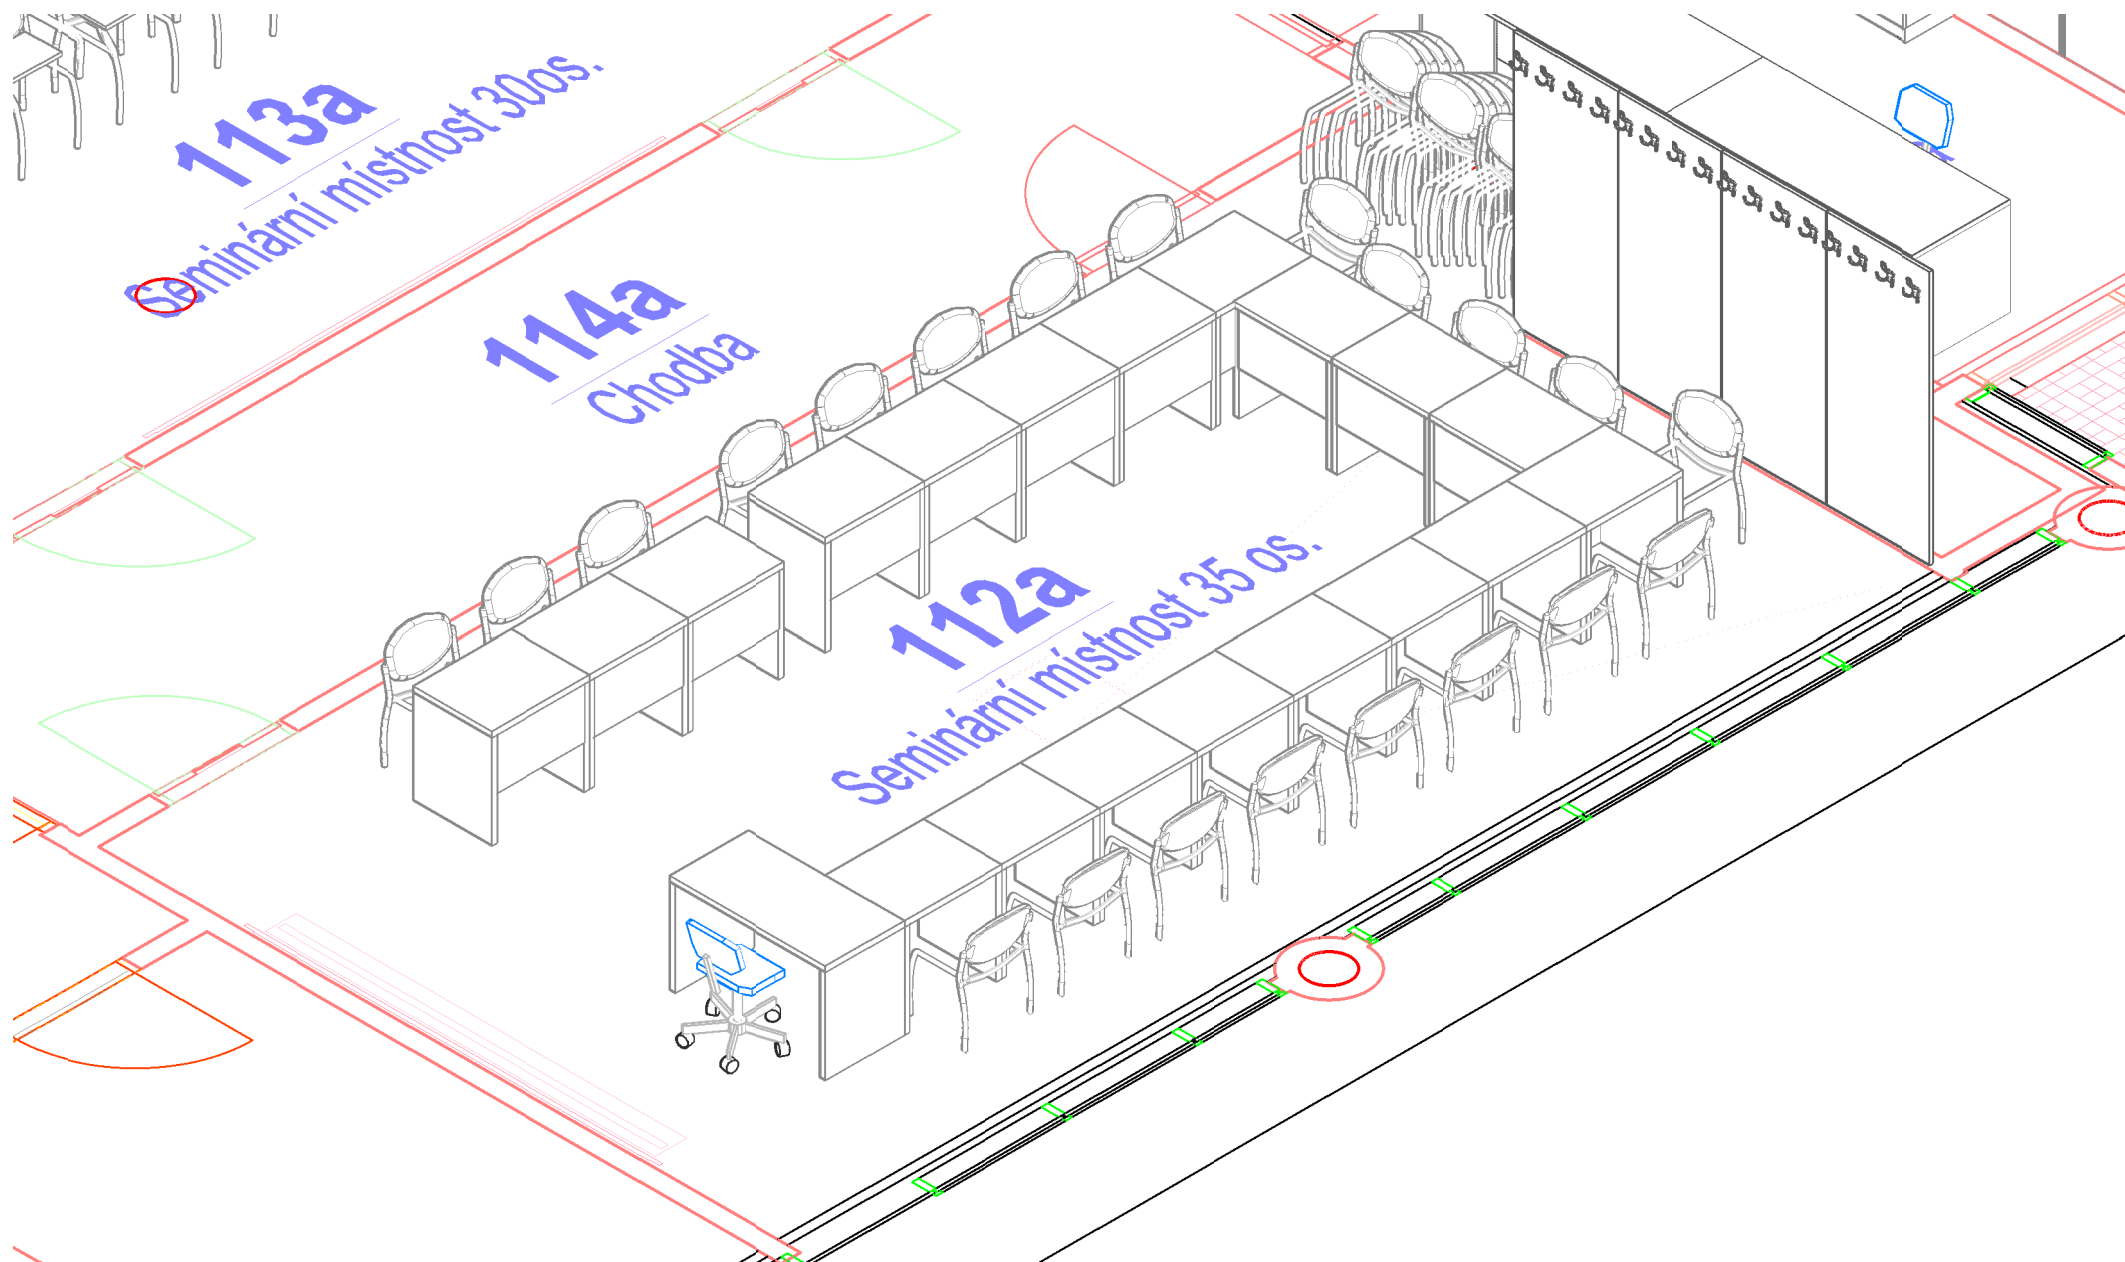


112a Seminární místnost 35 os. \_ pohled 01

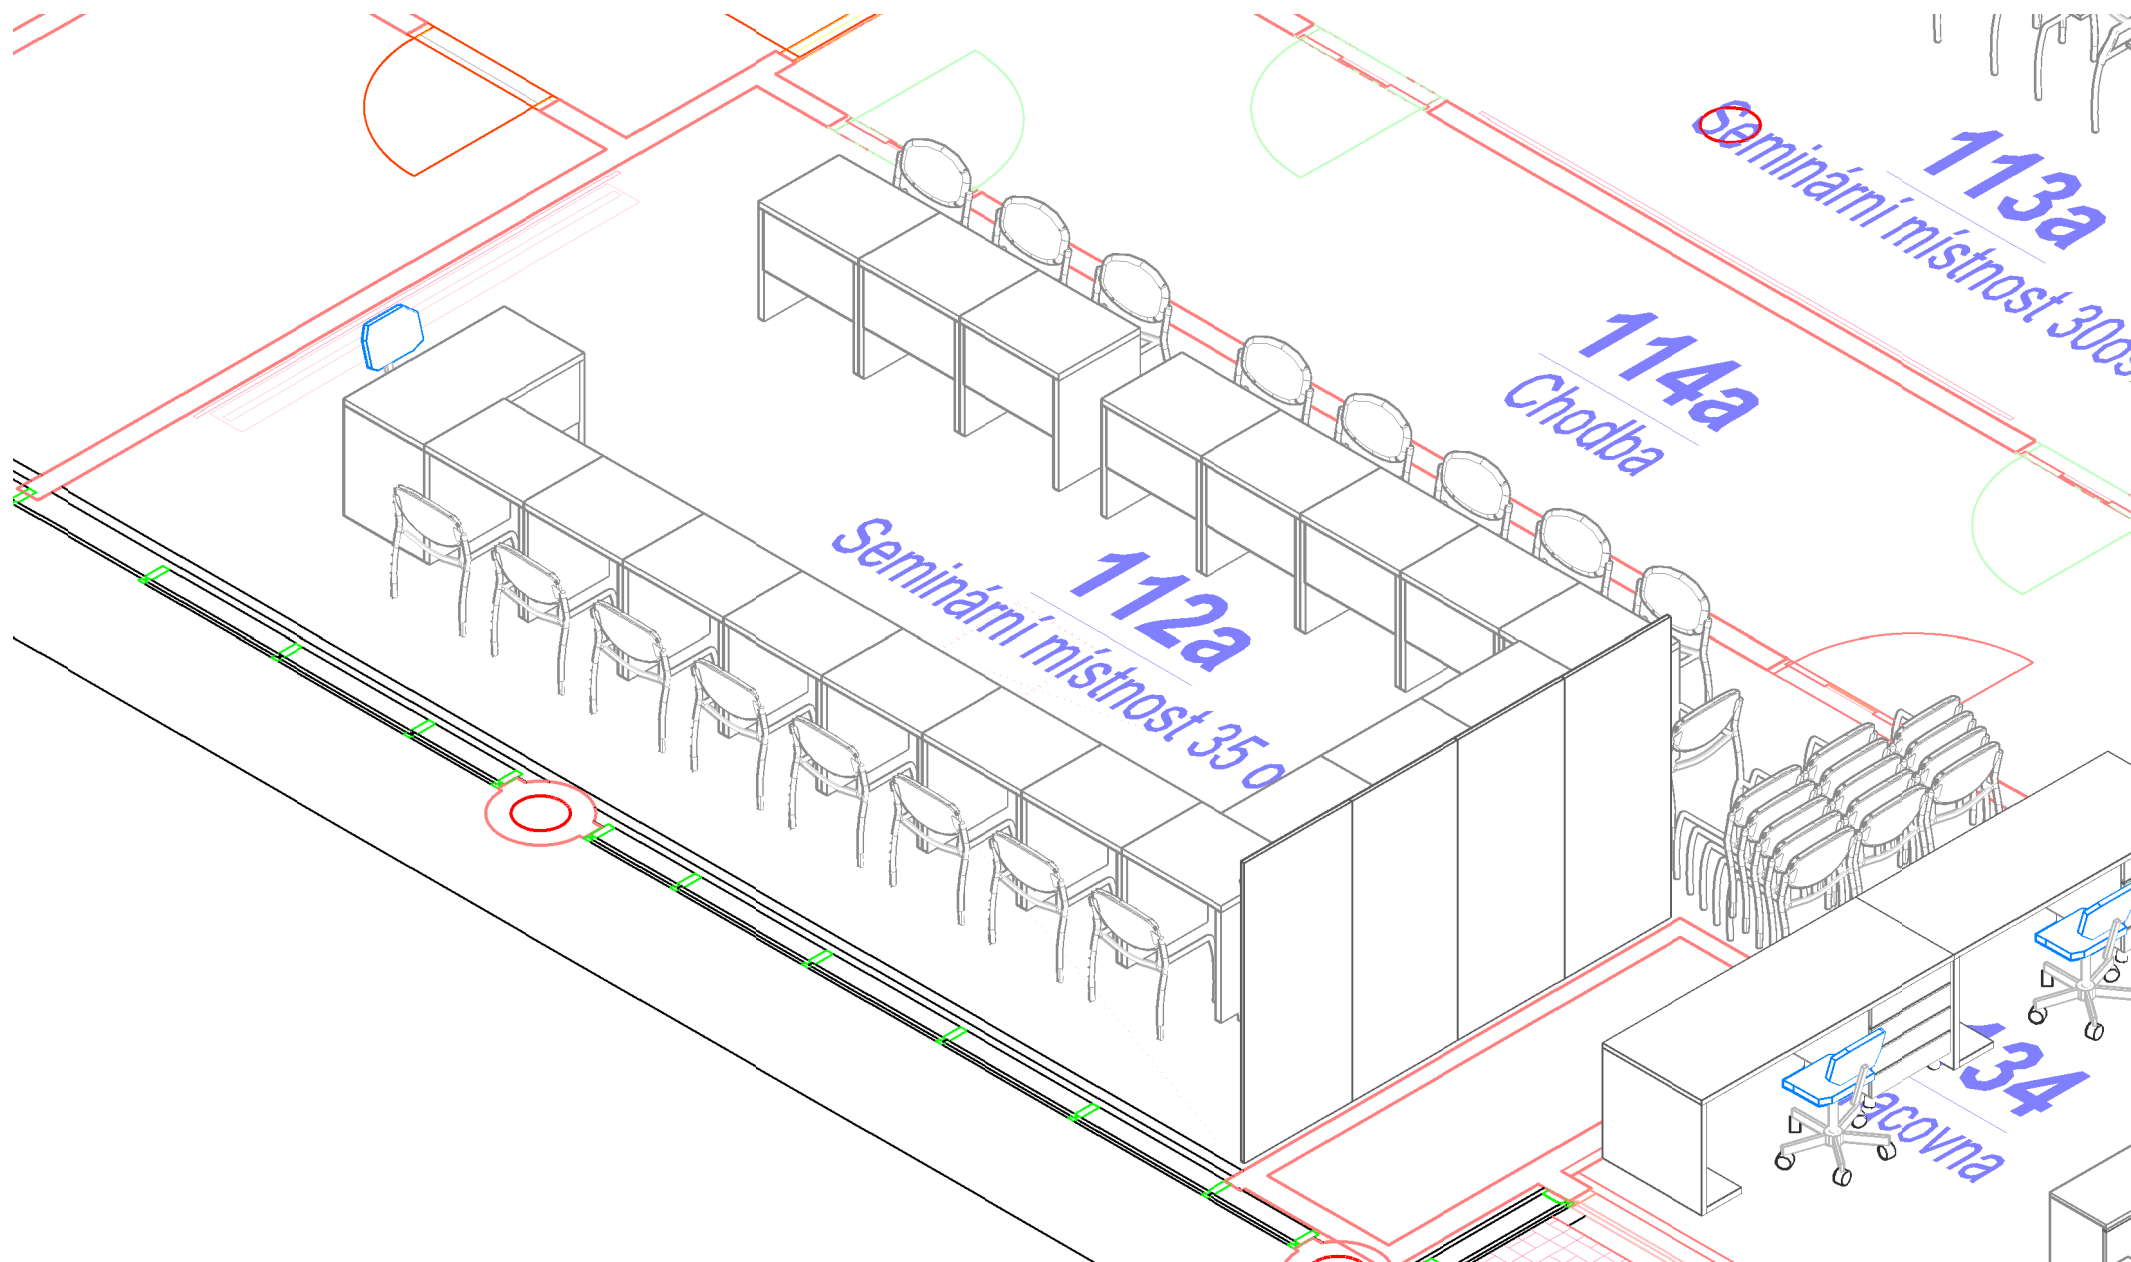

112a Seminární místnost 35 os. \_ pohled 02

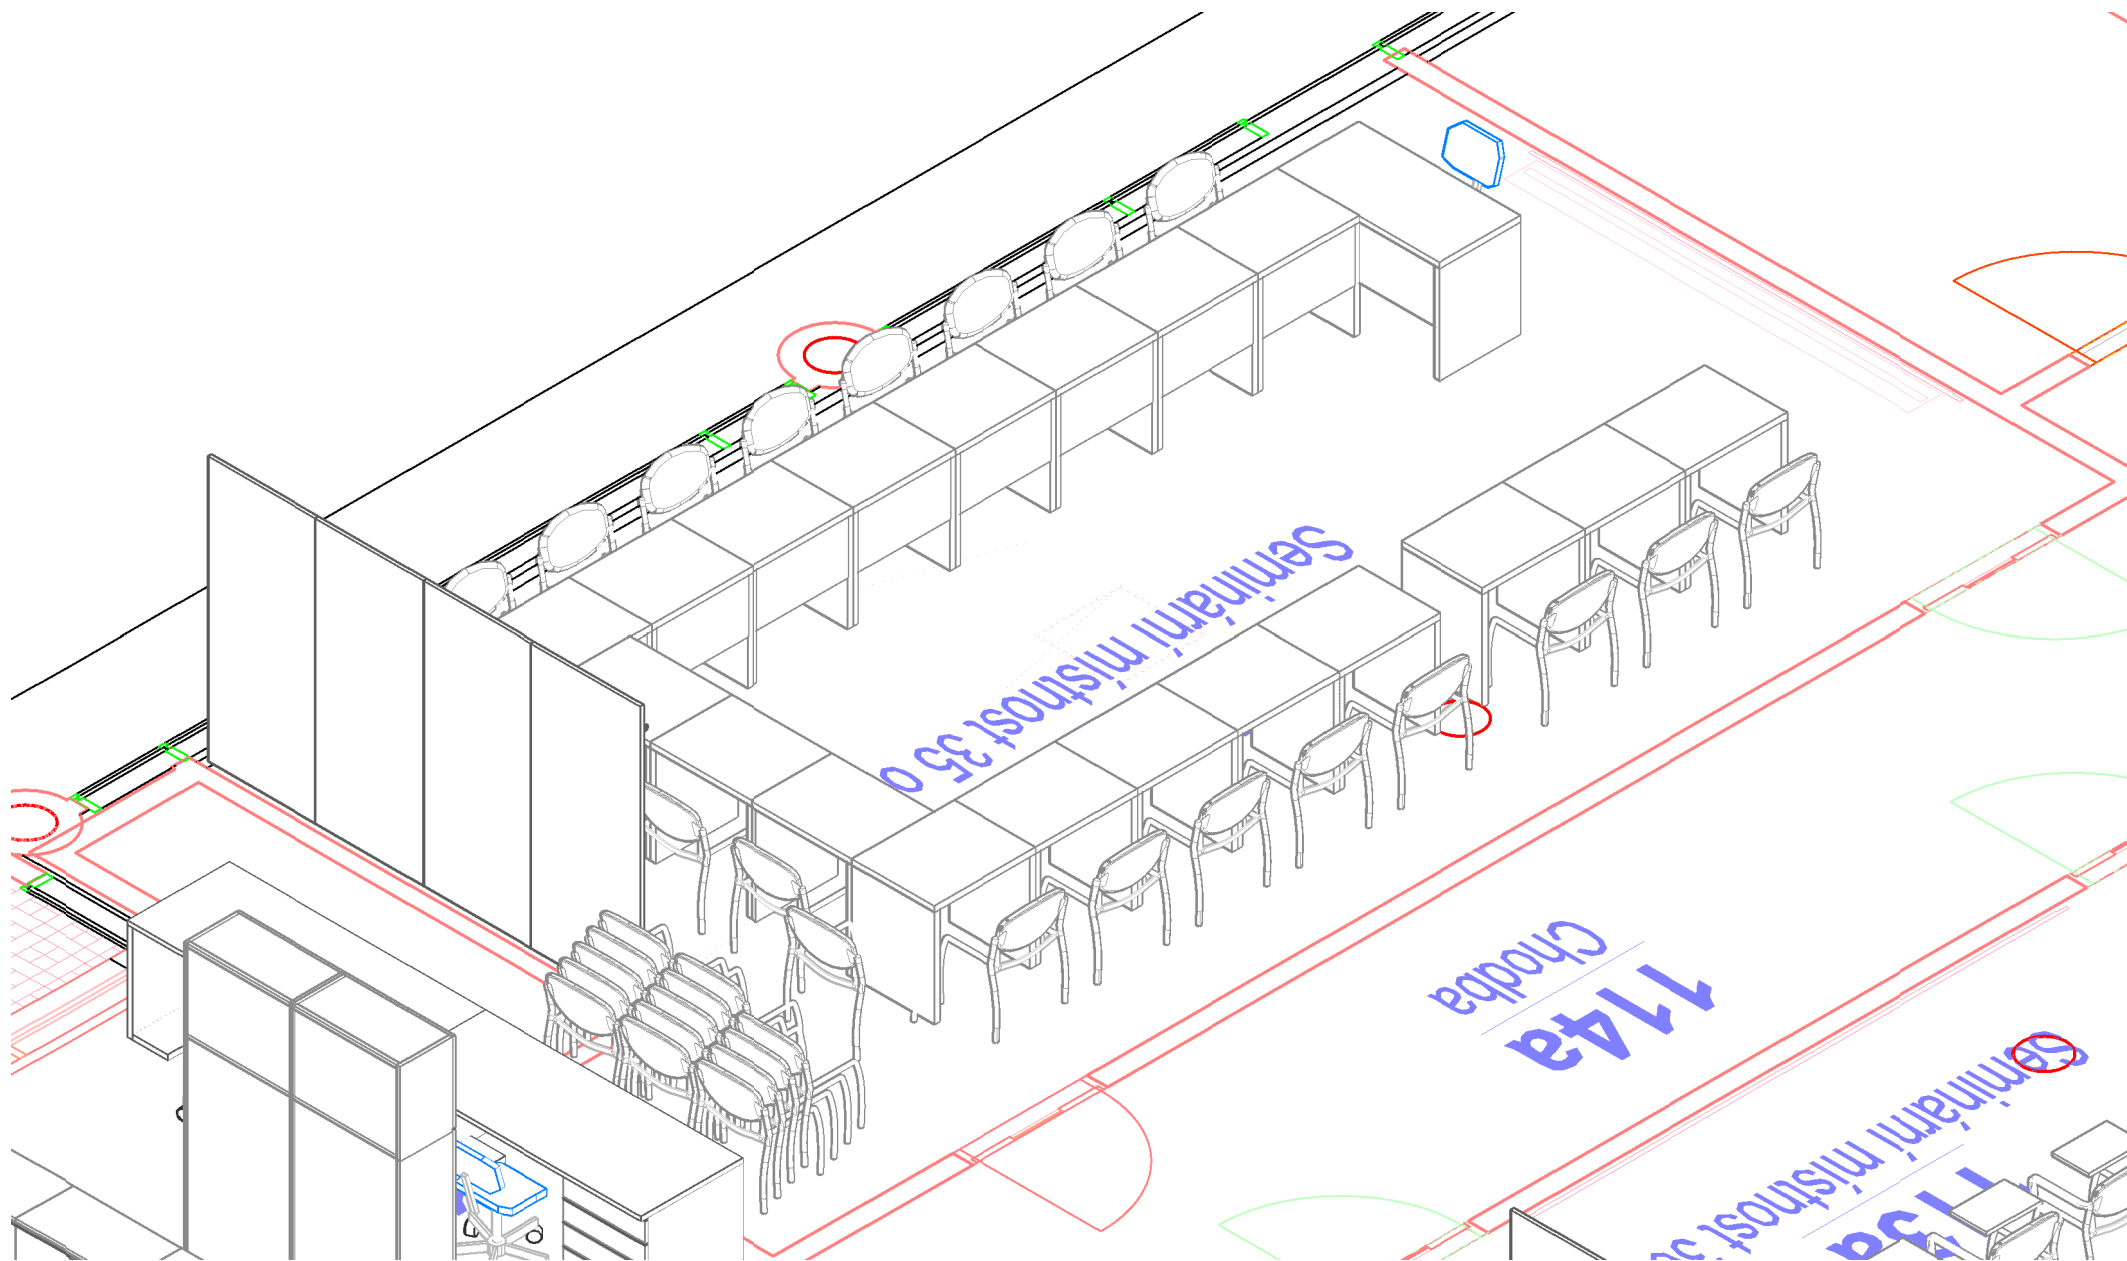

112a Seminární místnost 35 os. \_ pohled 03

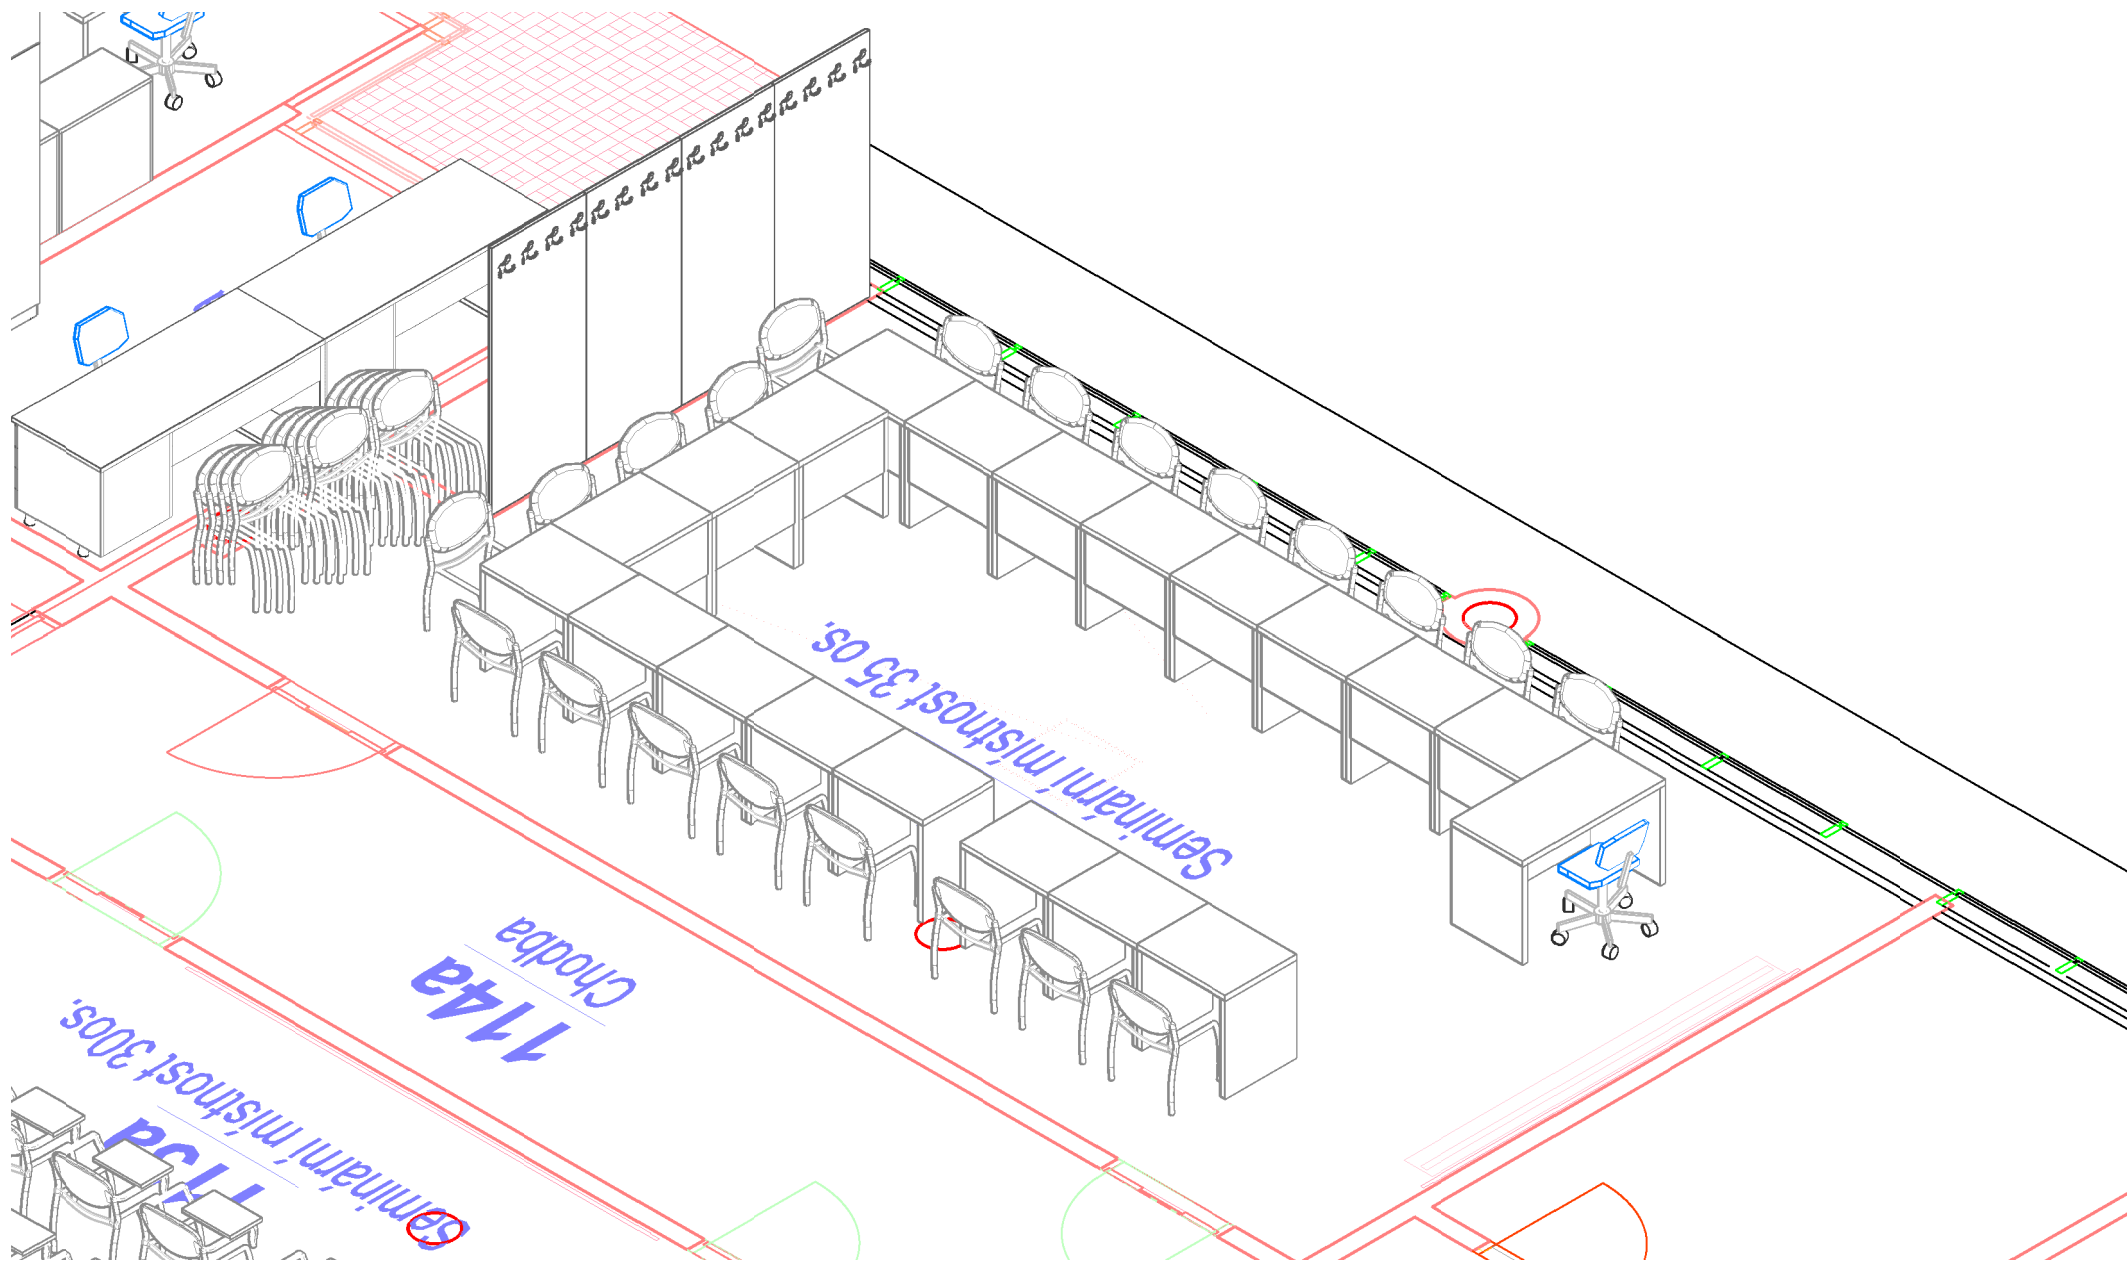

112a Seminární místnost 35 os. \_ pohled 04