


Oceloplechový rozváděč nástěnný:

krytí- IP zavřený, otevřený
krytí- IP 43/20


přívody : vrchem
odvody : nahoru

ochrana při poruše:
samostatné odpojení vadné části
nadd proudovým prvkem od zdroje
v soustavě TN

ochrana základní:
izolací a krytím

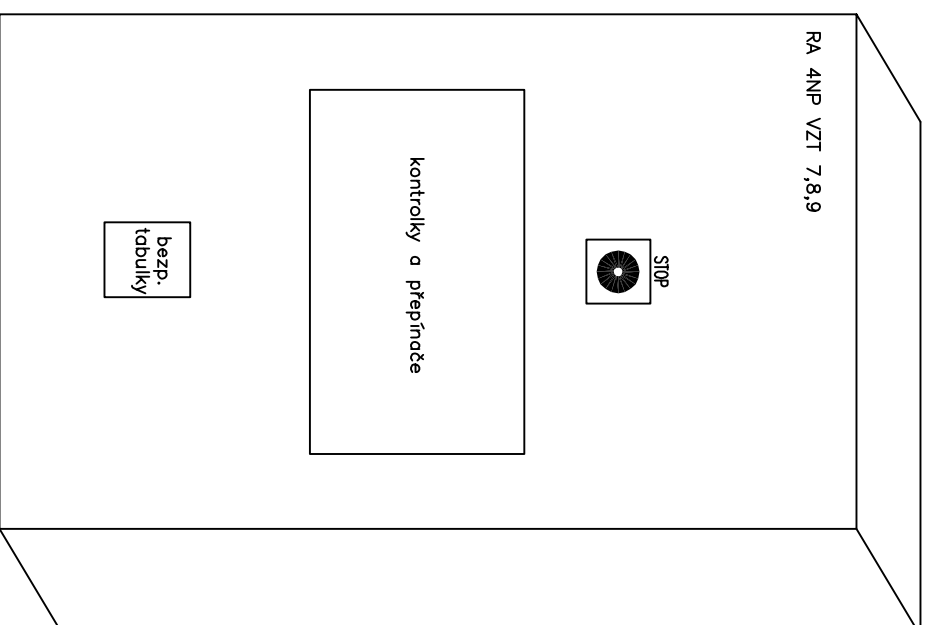

Revize	Datum	Jméno	Datum	Jméno	Projekt		Výkres číslo		Lst	
a	skutečný stav		10/2008	M.Durek	SYNERGA a.s.		rozváděč RA 4NP VZT 7,8,9		=	
b					Mosná 34		Číslo zakázky		1	
c					602 00 Brno		63-0-2358-07		z 34	
d							B5.2.800-105			

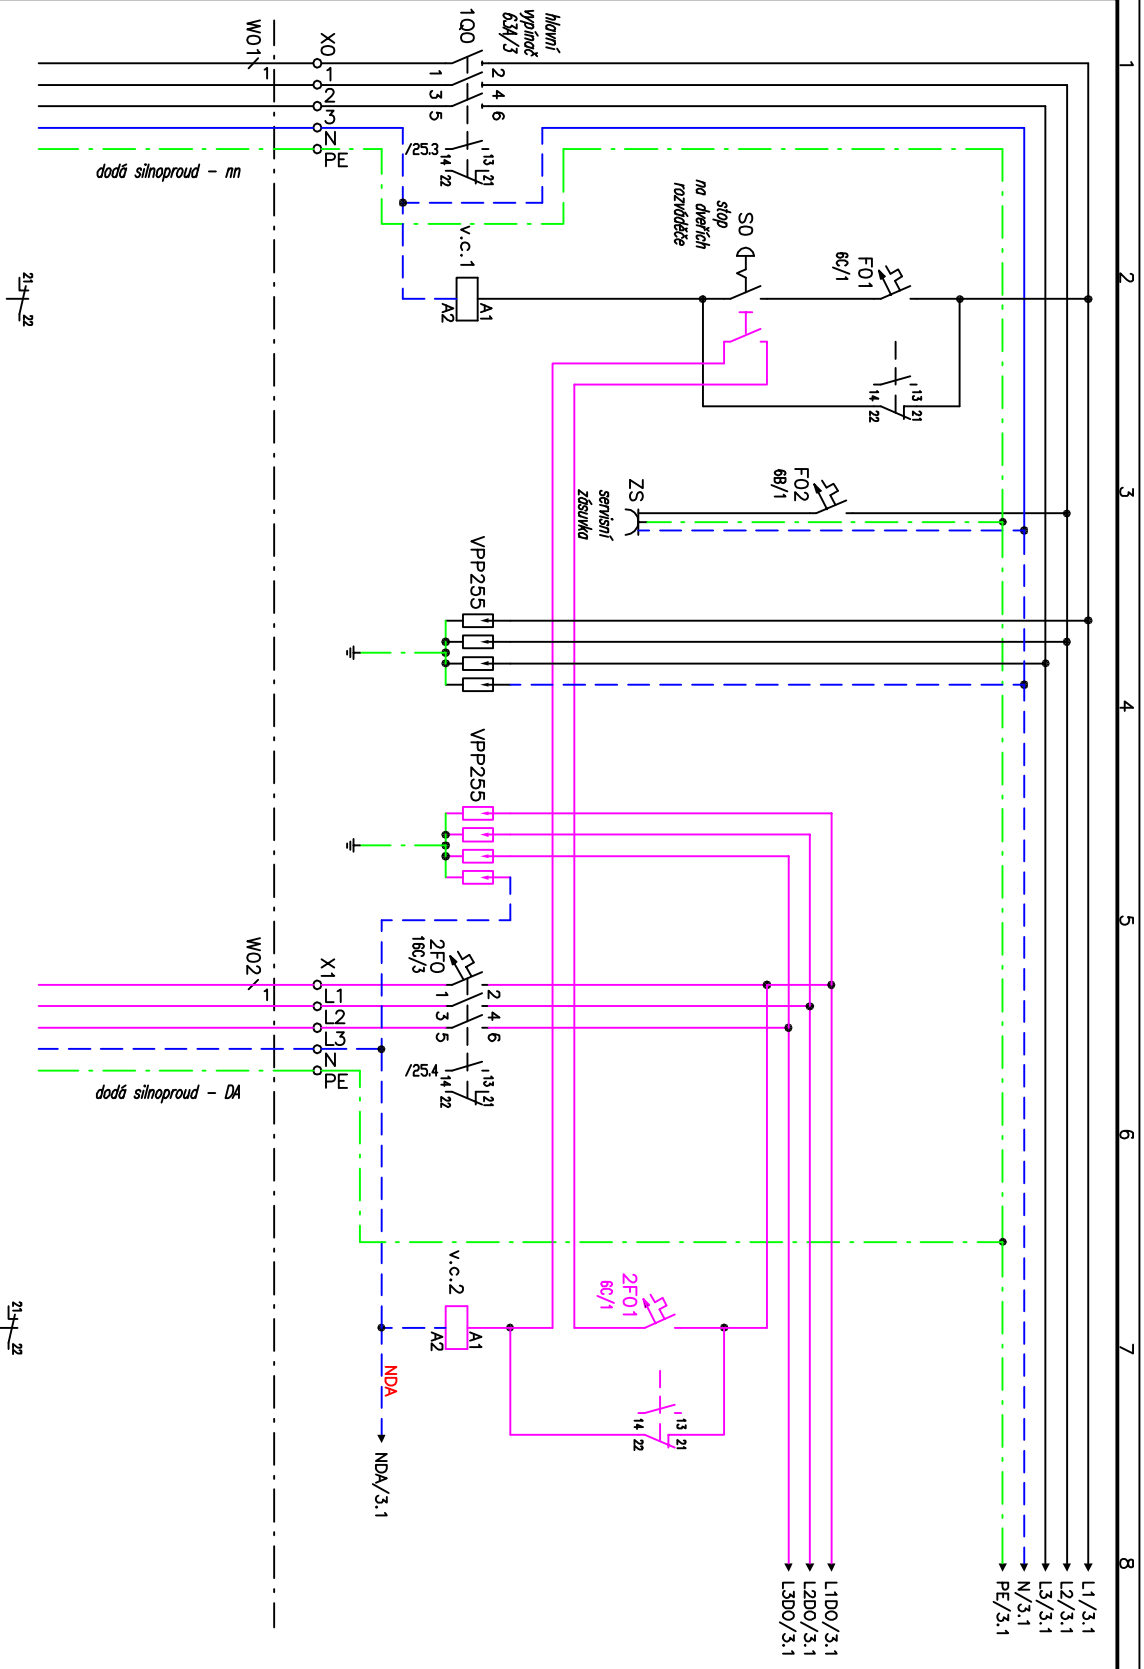

Revize	Datum	Jméno	Datum	Jméno	Projekt	Číslo zakázky	Výkres číslo	Lst
a	skutečný stav		10/2008	M.Duřek	SYNERGA a.s.	602 00 Brno	63-0-2358-07	85.2.800-105
b								
c								
d								




SYNERGA a.s.
Mosná 34
602 00 Brno


rozváděč RA 4NP VZI 7,8,9

projekt
biotechnologický inkubátor INBIT


2

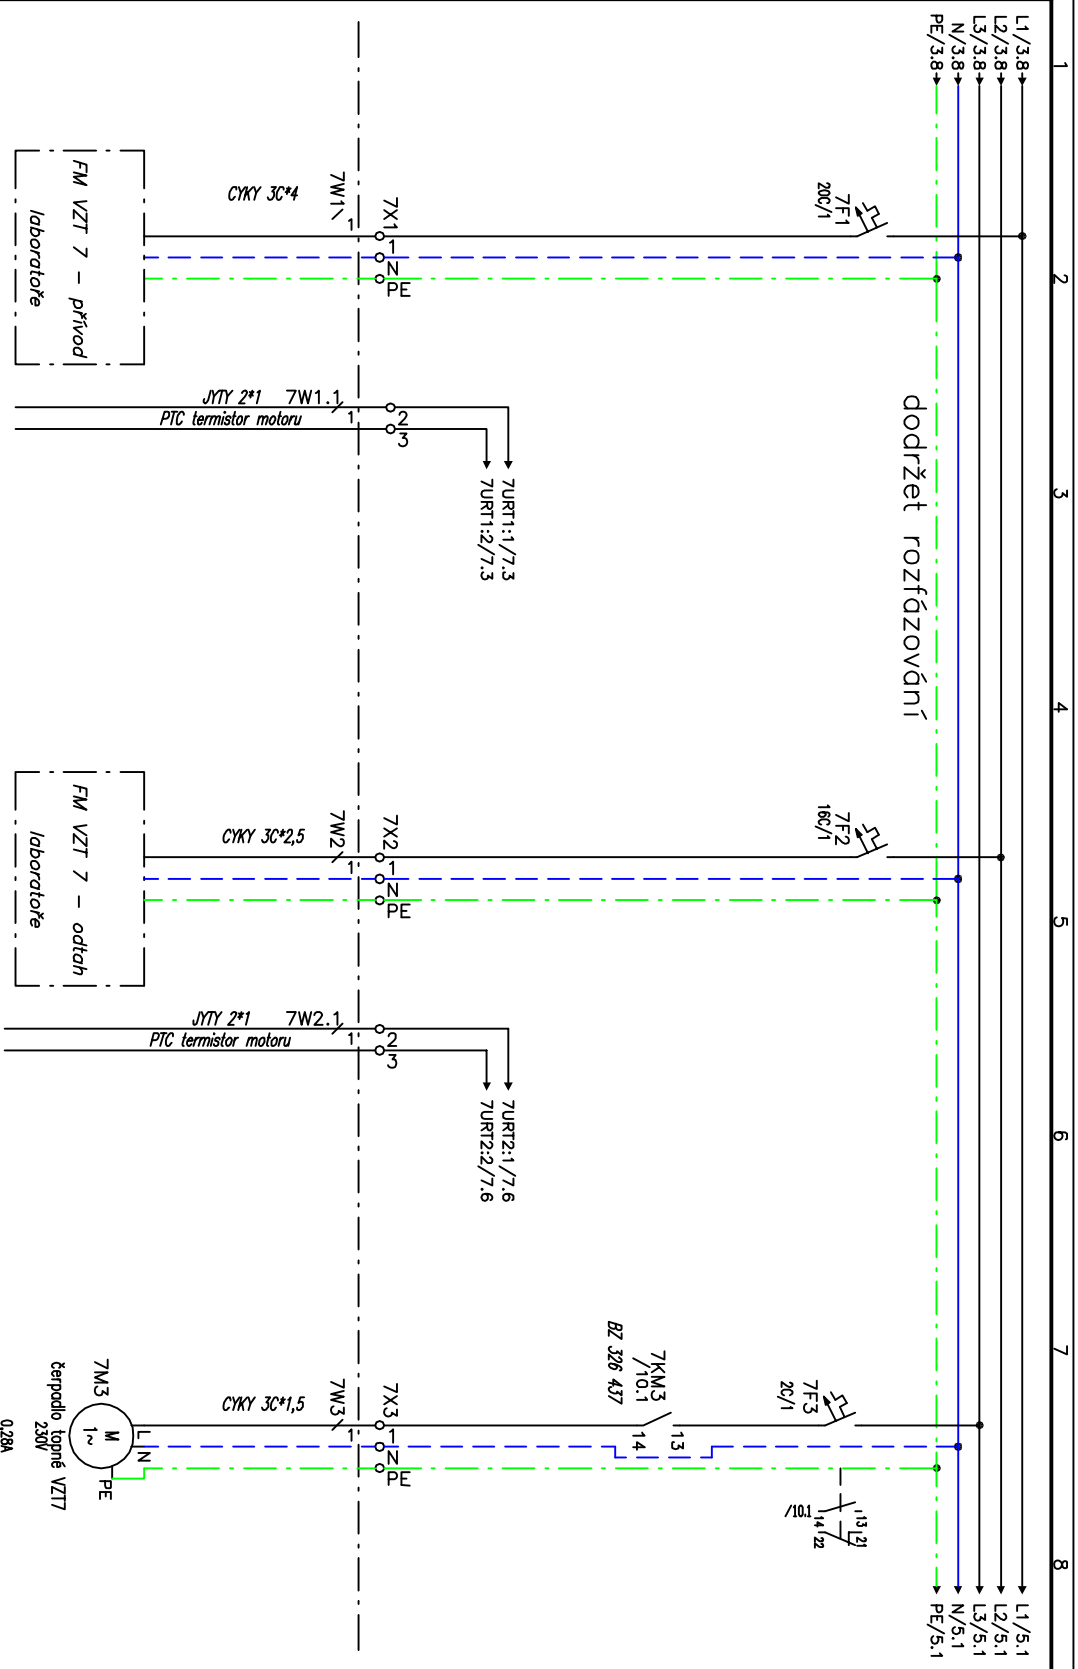


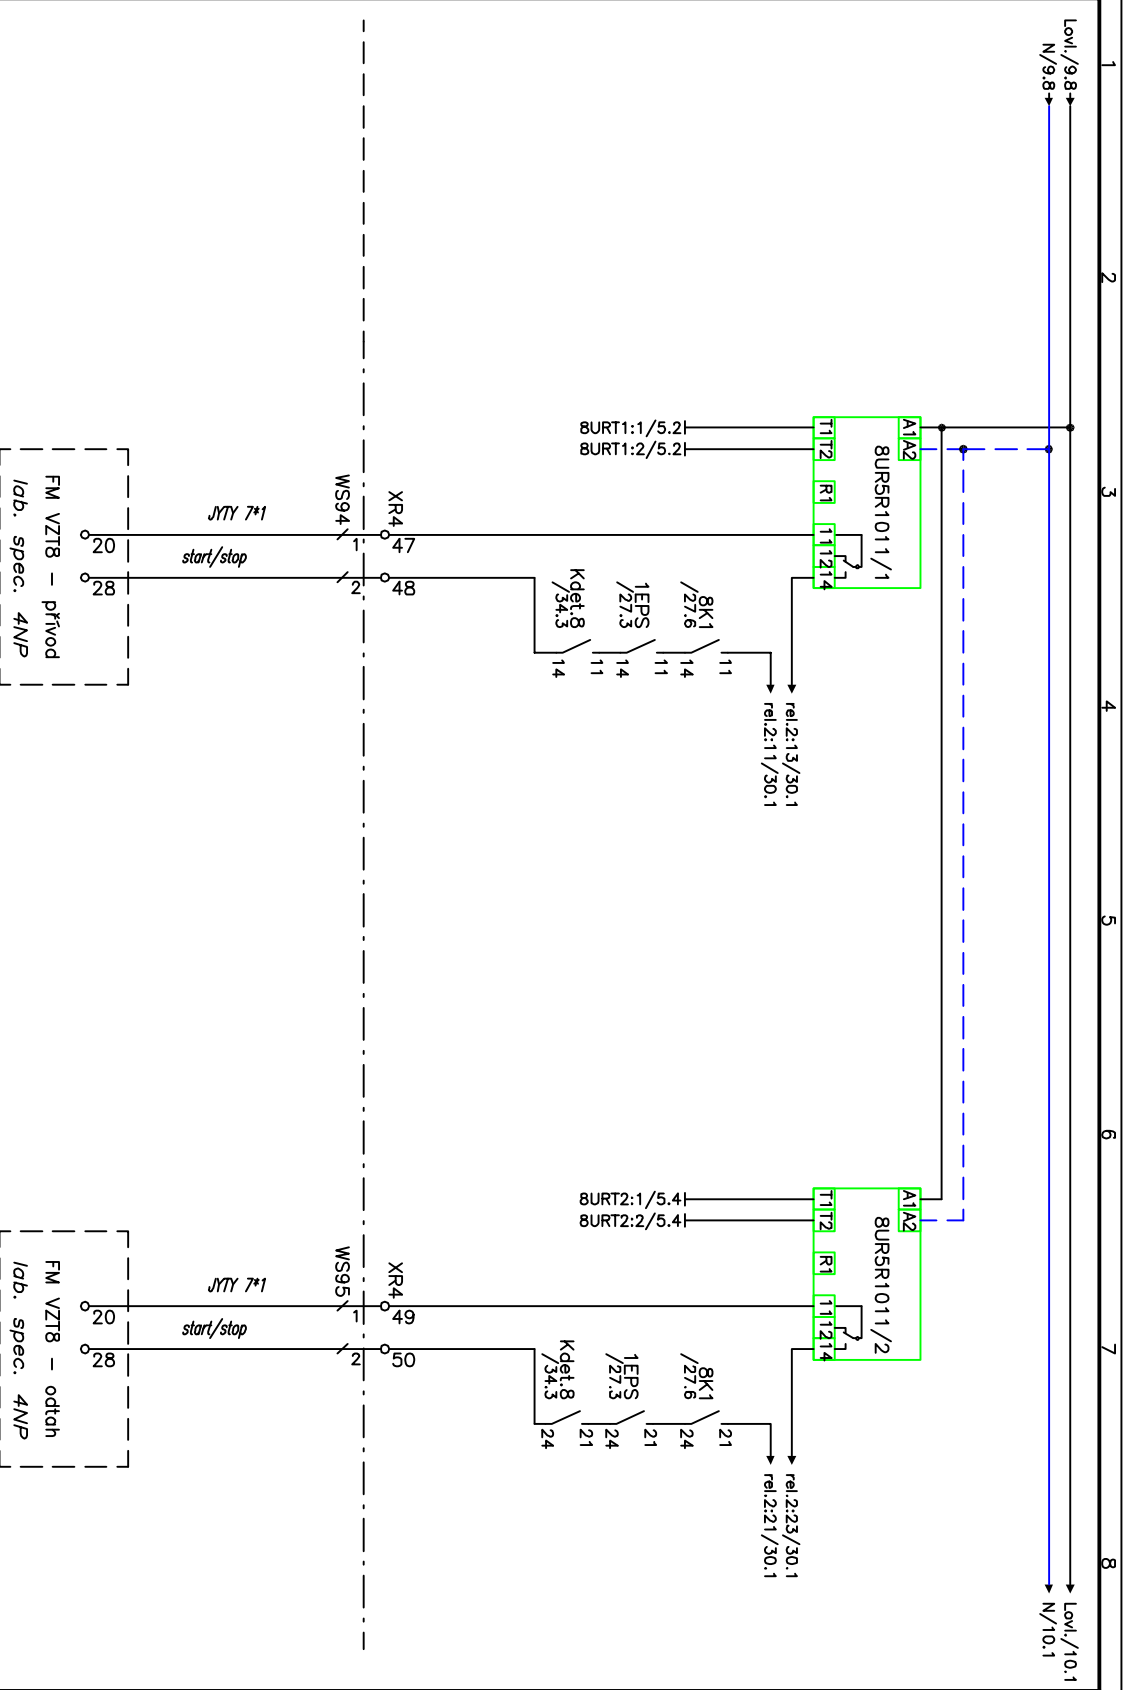
Revize	Datum	Jméno	Datum	Jméno	Projekt	Číslo zakázky	Wkres číslo	Lib
a	skladový stav				SYNERGA a.s.	602 00 Brno		
b			10/2008	M.Dufek	rozváděč RA 4NP VZT 7,8,9	63-0-2358-07	B5.2.800-105	4
c								
d								

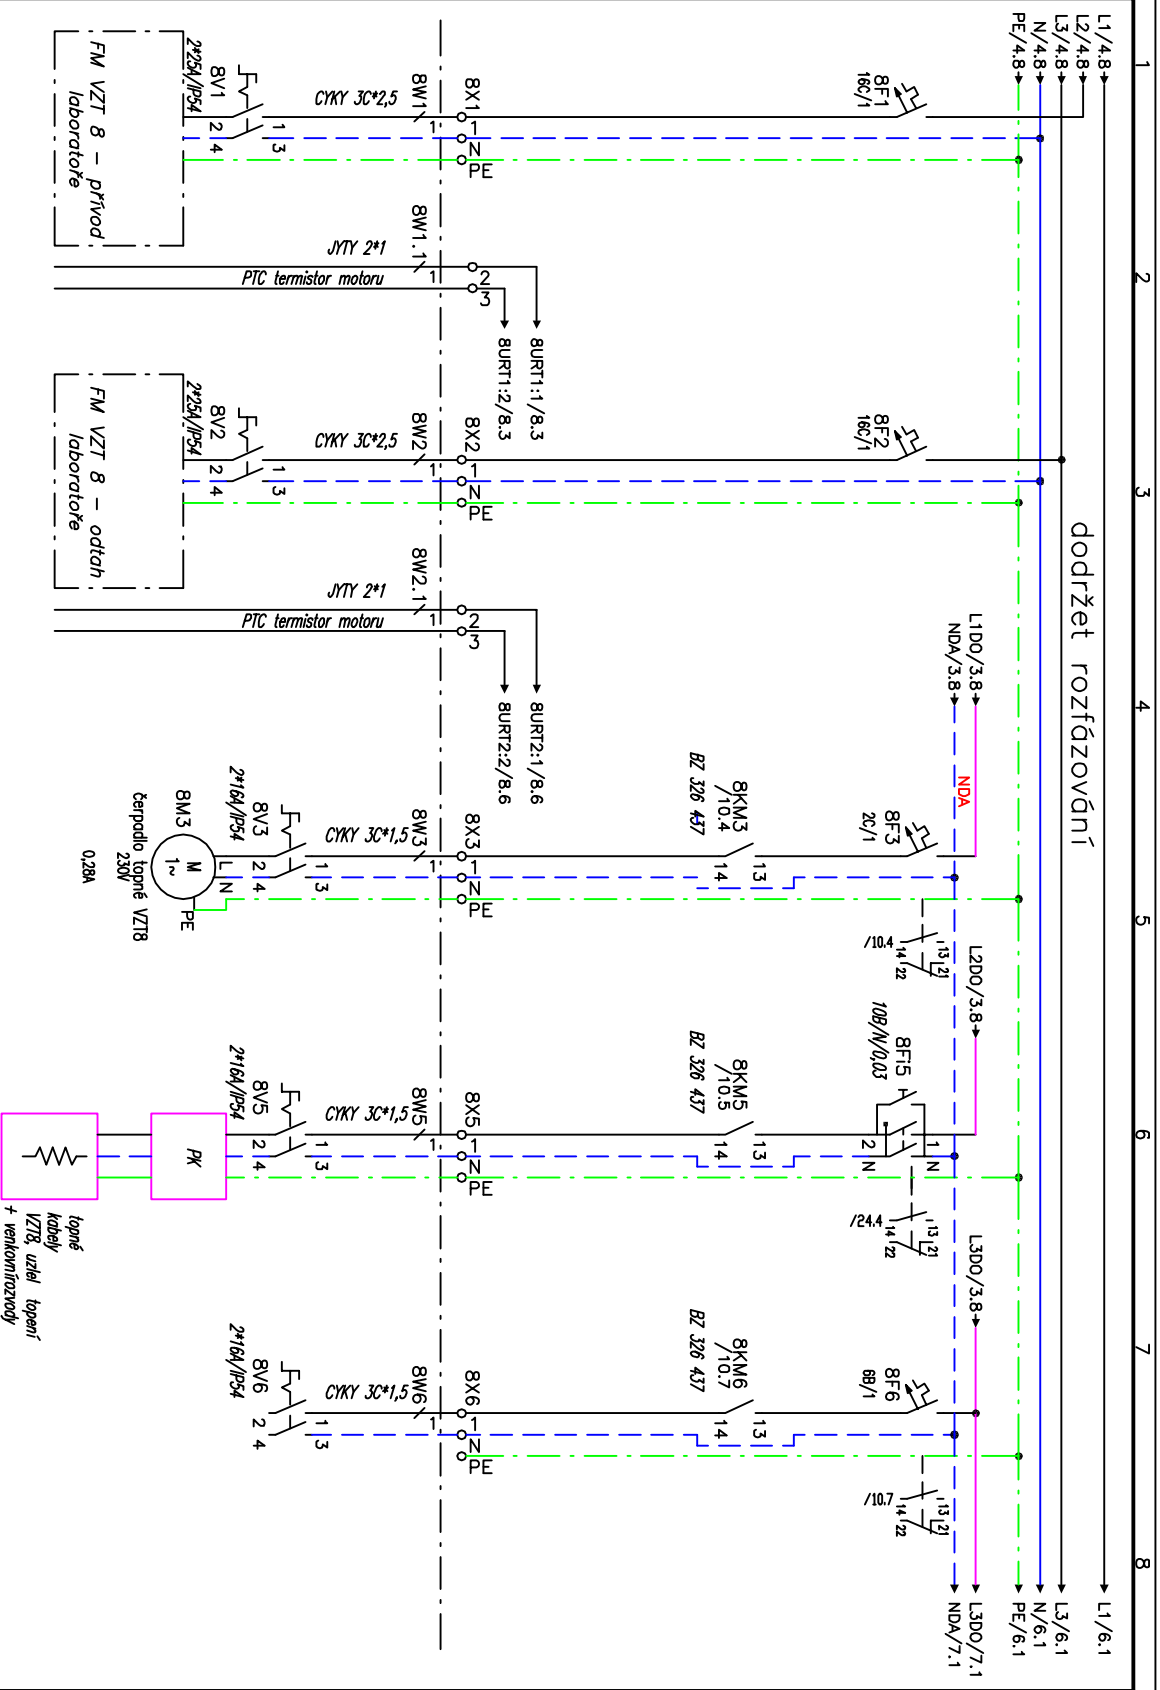

Revize	Datum	Jméno	Datum	Jméno	Projekt	biotechnologický inkubátor INBIT	z	3
a	skutečný stav		10/2008	M. Dvůřek	SYNERGA a.s.	rozváděč RA 4NP VZT 7,8,9	63-0-2358-07	5
b					Mosná 34			
c					602 00 Brno			
d								

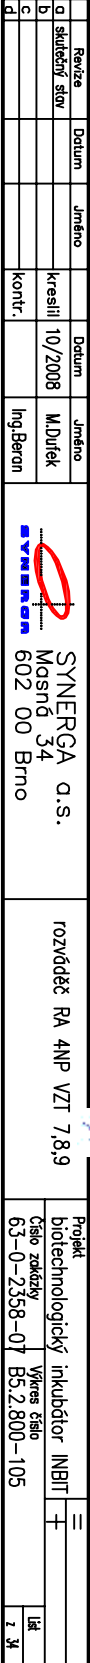

Revize	Datum	Jmeno	Datum	Jmeno	 SYNERGA a.s. Masna 34 602 00 Brno	rozdávč RA ANP VZT 7.8.9 biotechnologický inkubátor INBIT Číslo zakázky 63-0-2358-07 Výnos číslo B5.2.800-105	=	lét z M
a) skvělý sloh		kresli	10/2008	M.Durek				
b)								
c)		kontr.		Ing.Betrán				
d)								



Revize	Datum	Jméno	Datum	Jméno	Projekt	Číslo zakázky	Wkres číslo	Lib
a	skutečný stav				SYNERGA a.s.	602 00 Brno	63-0-2358-07	8
b					M.Duřek			
c								
d								

FM VZTB – přívod
lab. spec. 4NP


FM VZTB – odtah
lab. spec. 4NP


SYNERGA a.s.
Masná 34
602 00 Brno


rozváděč RA 4NP VZI 7,8,9

Projekt
biotechnologický inkubátor INBIT

Lib
8


Revize	Datum	Jméno	Datum	Jméno	 SYNERGA a.s. Mosná 34 602 00 Brno	rozváděč RA 4NP VZI 7,8,9	Projekt		=	
a) skutečný stav		kreslil	10/2008	M.Duřek			biotechnologický inkubátor INBIT		+	
b)							Číslo zakázky		Výkres číslo	
c)		kont.		Ing. Beran			63-0-2358-07		B5.2.800-105	
d)										
							Lst		12	
							z M			

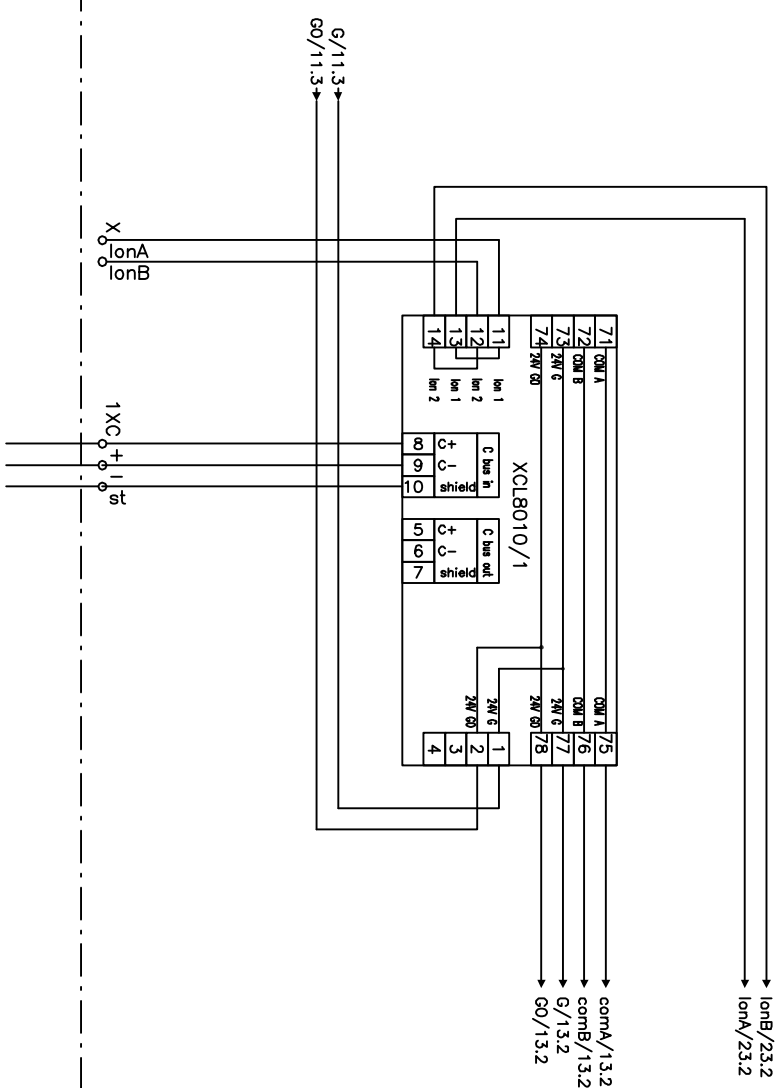

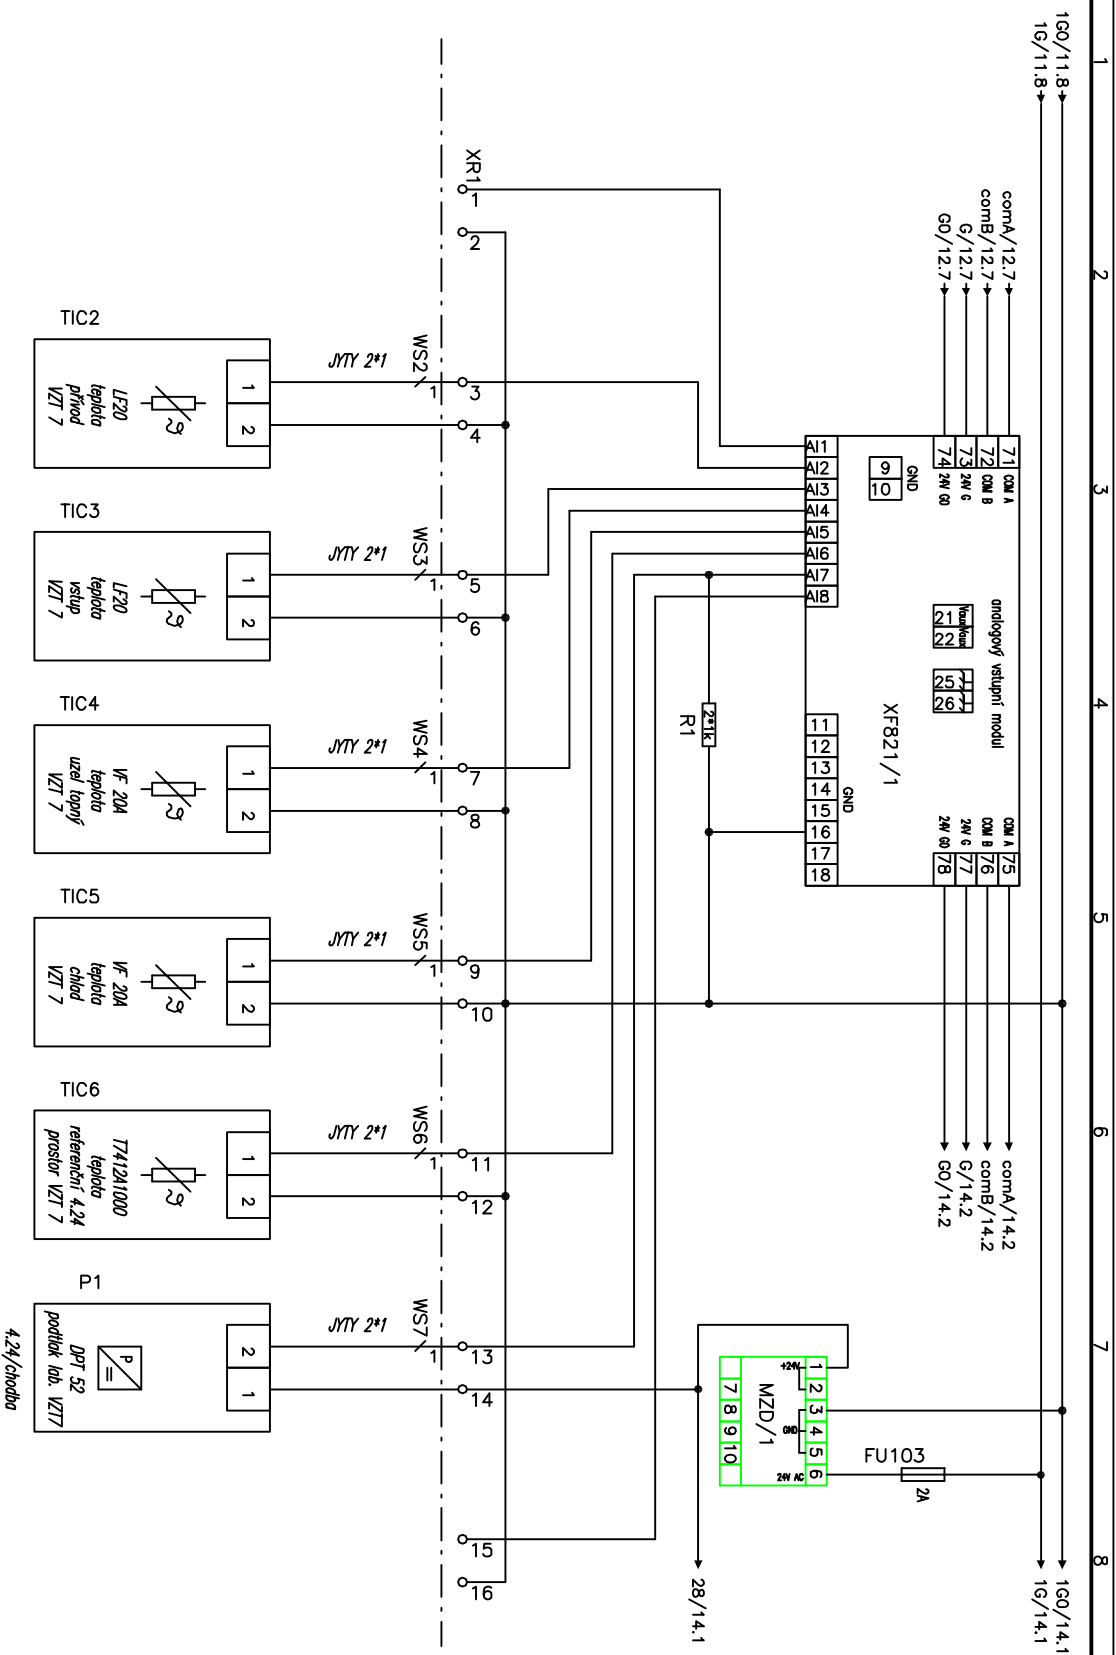

Rawitz	Datum	uměno			SYNERGA d.s. Masná 34 602 00 Brno	rozváděč RA 4NP VZT 7,8,9	Projekt biotechnologický inkubátor INBIT =	Číslo zakázky 63-0-2358-07 Výkres číslo B5.2.800-105	list z 34
skladová stov		kreslil	10/2008						
D			M.Durák						
C		kont.	Ing.Berán						
d									

Revize	Datum	Jméno	Kreslil	Datum	Jméno	Projekt	Wkres číslo	Lib
a	skutečný stav			10/2008	M. Dušek	biotechnologický inkubátor INBIT	63-0-2358-07	14
b								
c								
d								

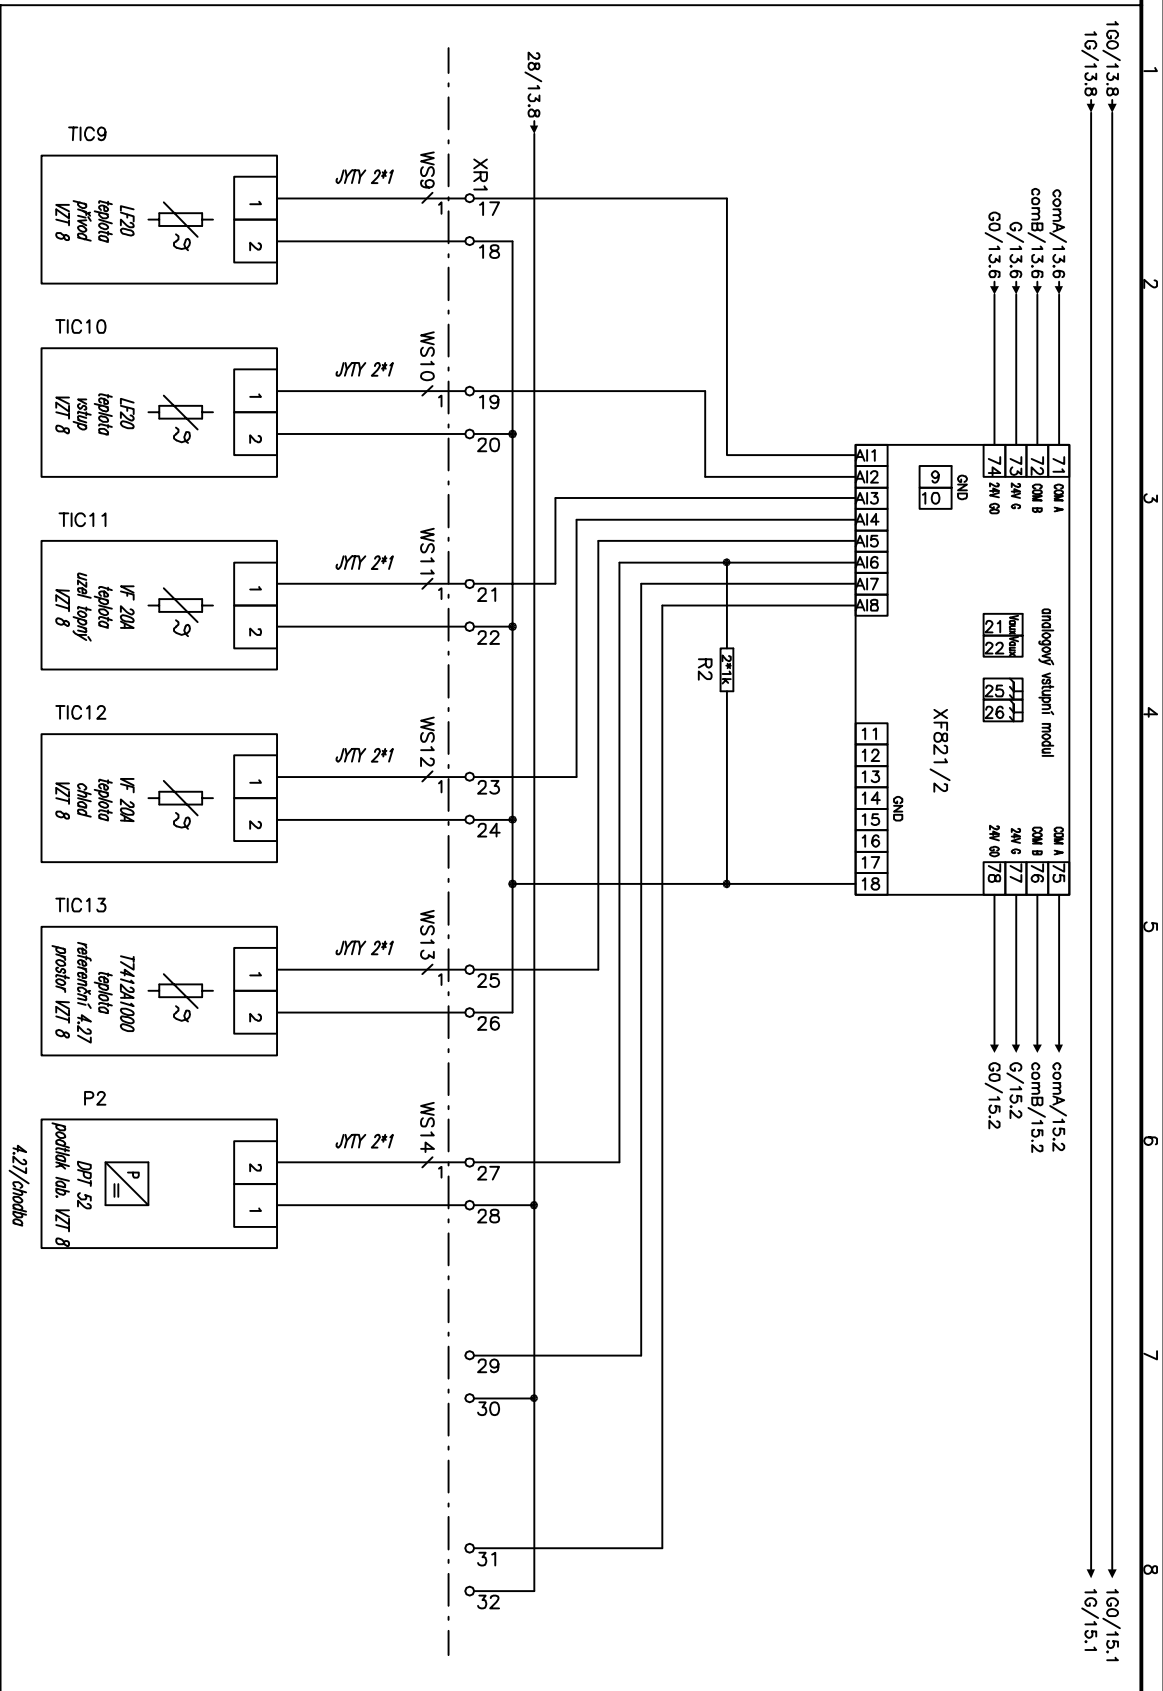

4,27/chodba

rozváděč RA 4NP VZT 7,8,9

SYNERGA a.s.
Masná 34
602 00 Brno




Ing. Beran

10/2008

M. Dušek

skutečný stav

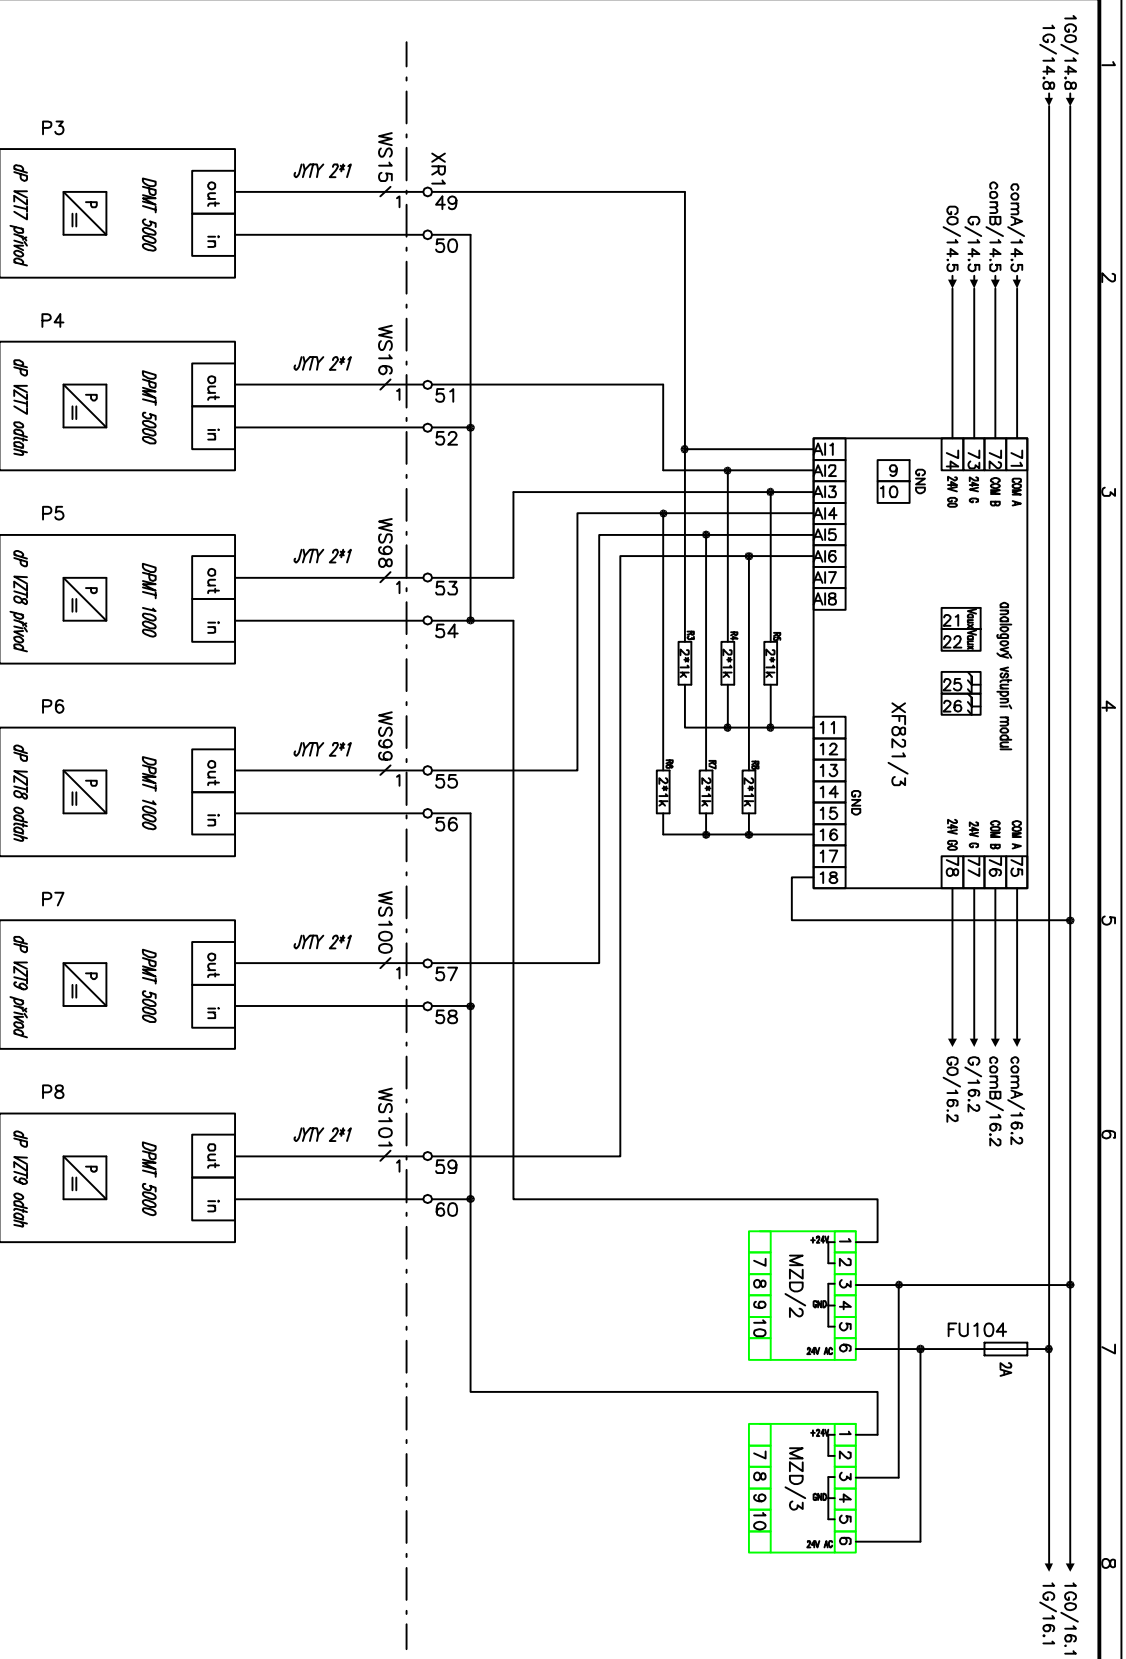

Revize	Datum	Jméno	Datum	Jméno	Projekt	Číslo zakázky	Wkres číslo	14	15
a	skutečný stav		10/2008	M.Duřek	SYNERGA a.s.	63-0-2358-07	85.2.800-105		
b									
c									
d									




SYNERGA a.s.
Mosná 34
602 00 Brno


rozváděč RA 4NP VZI 7,8,9

Projekt
biotechnologický inkubátor INBIT


14 15
z 34

Revize		Datum		Jméno		Datum		Jméno		Projekt	
a	skladový stav									biotechnologický inkubátor INBIT	
b										Číslo zakázky	
c										63-0-2358-07	
d										Wkres číslo	
										B5.2.800-105	
										Lid	
										z 34	
										16	

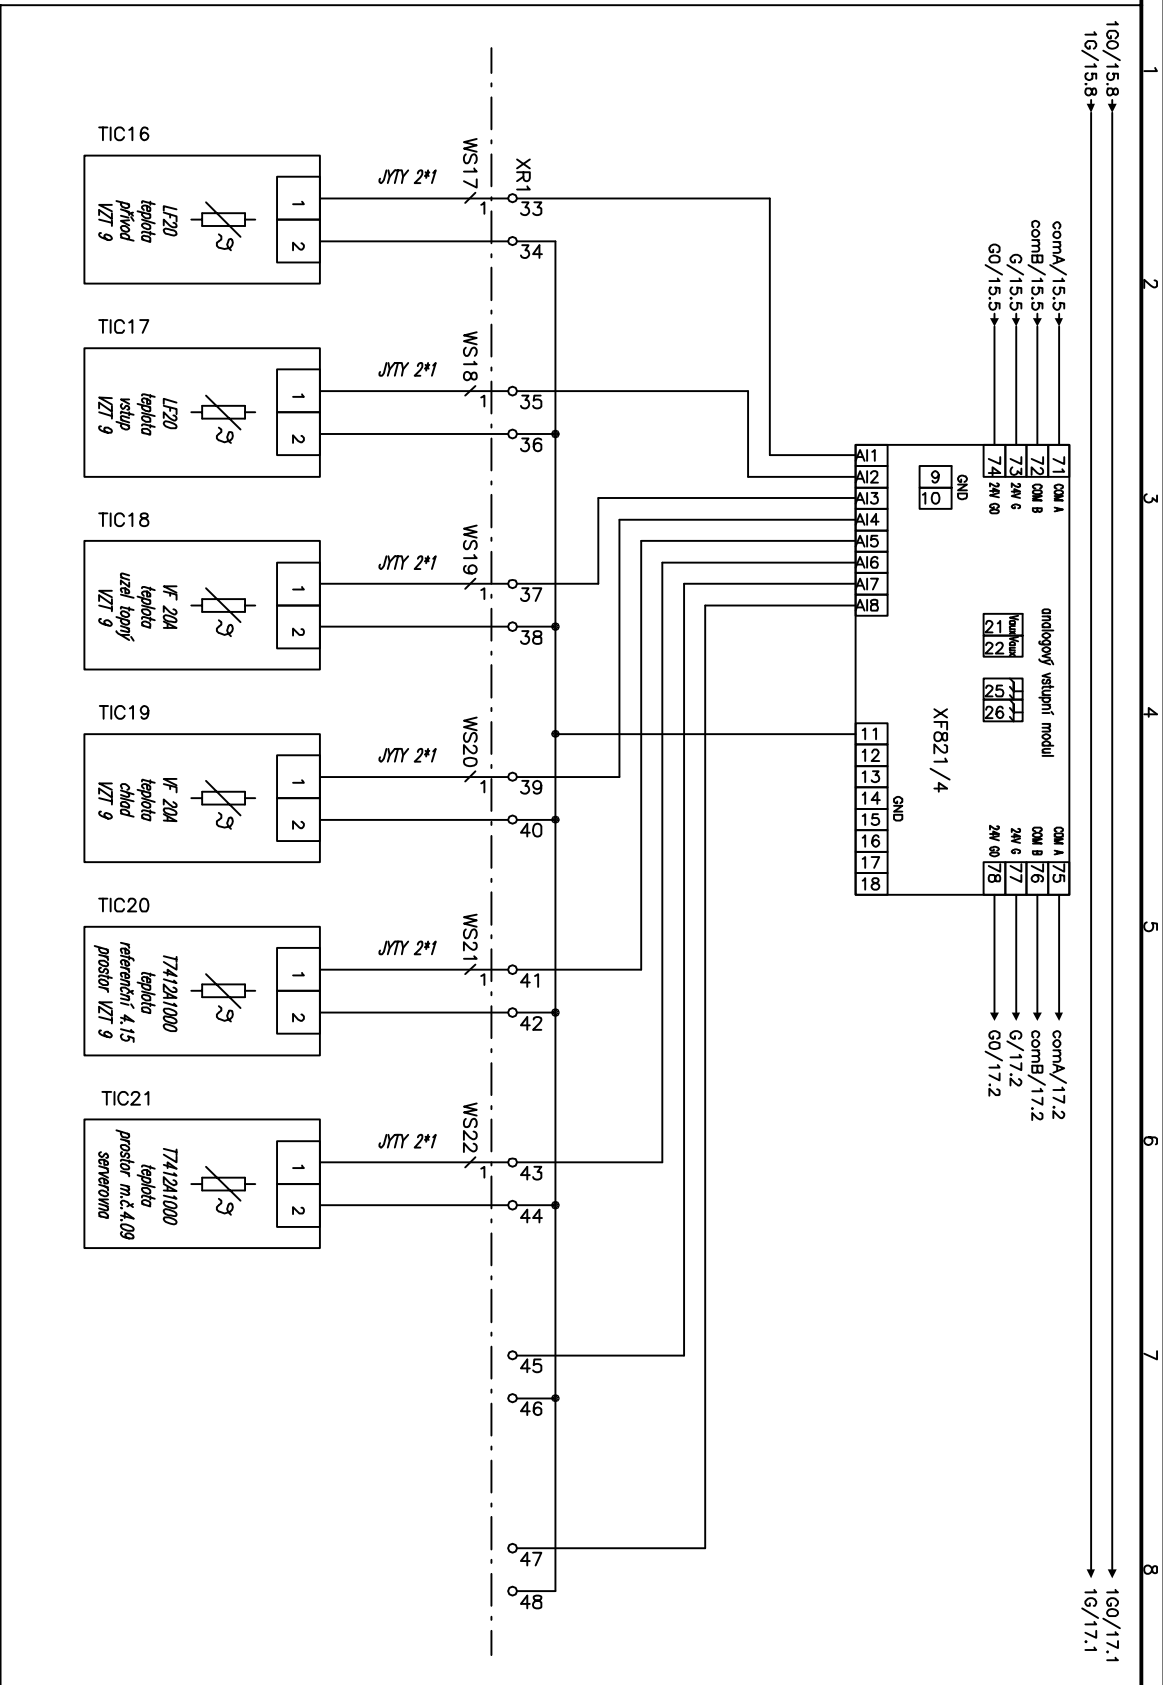

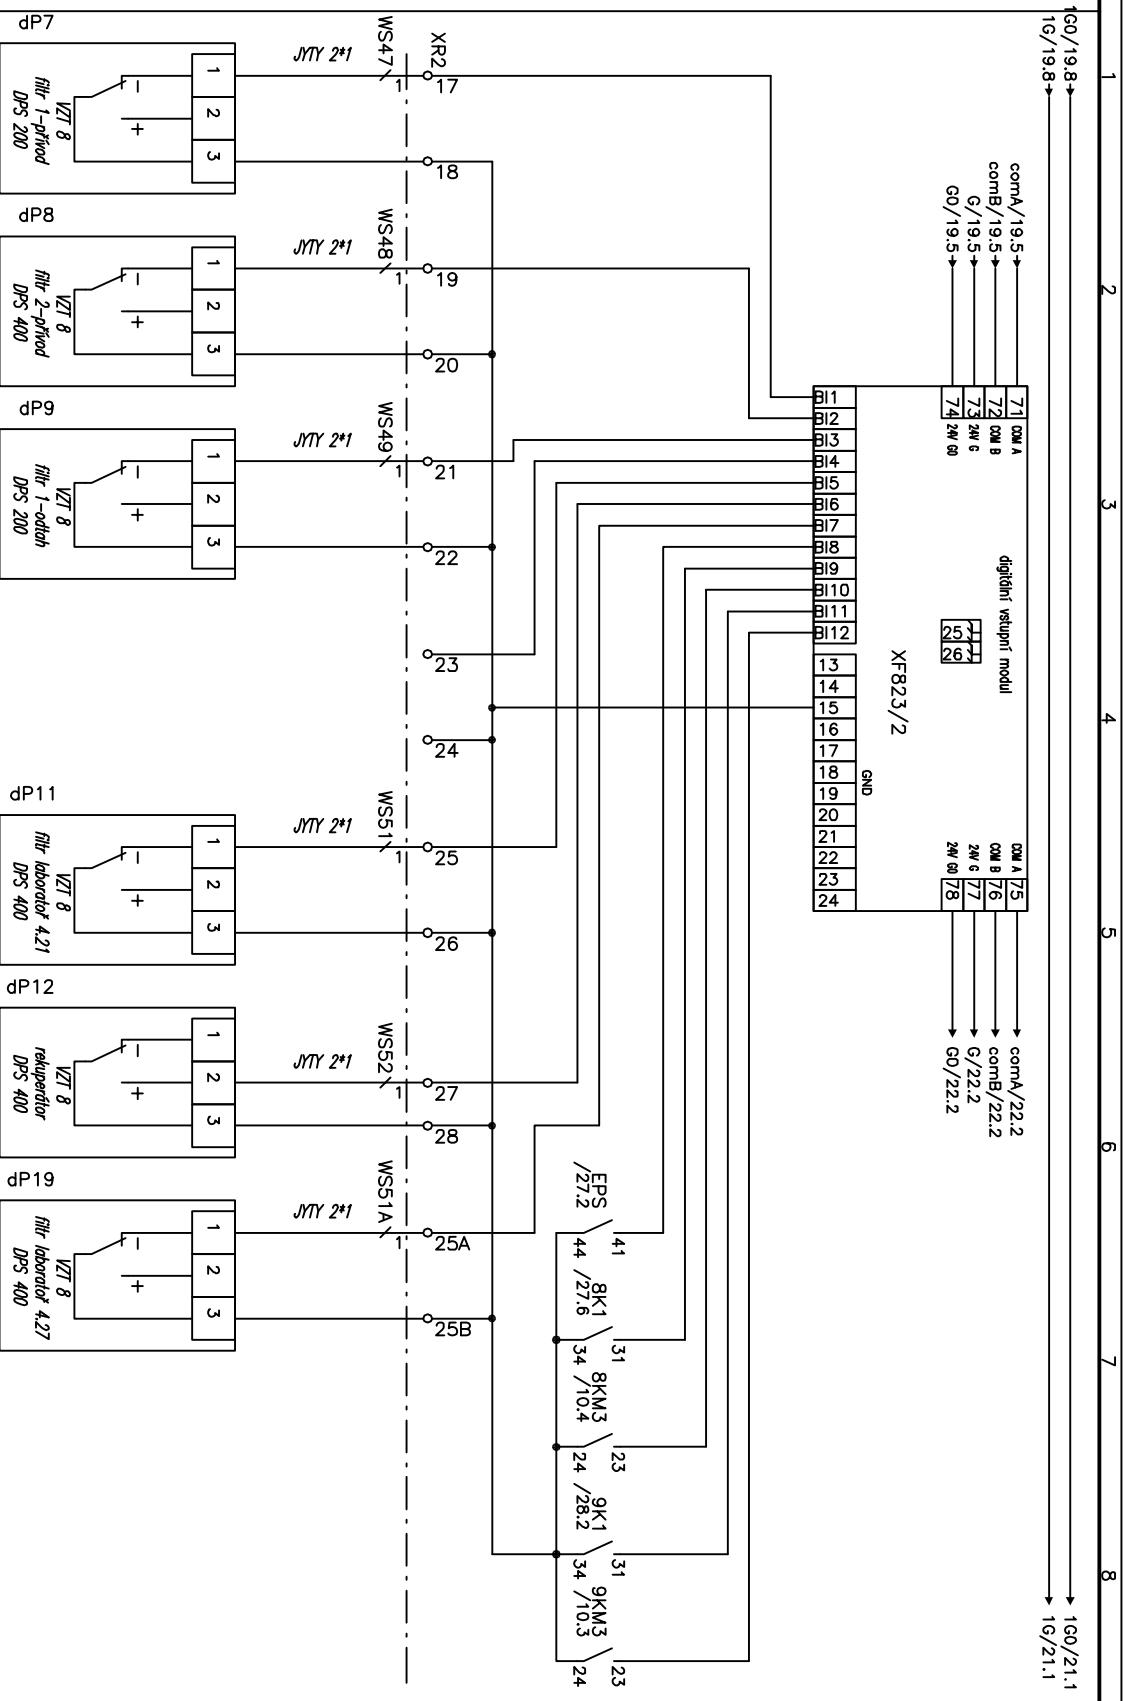


Revize	Datum	Jméno	Datum	Jméno	Projekt	==
a	skladový stav				biotechnologický inkubátor INBIT	+
b						
c						
d						
					SYNERGA a.s.	
					Masné 34	
					602 00 Brno	
					rozváděč RA 4NP VZT 7,8,9	
					Číslo zakázky	63-0-2358-07
					Wkres číslo	B5.2.800-105
					list	20
					z 34	

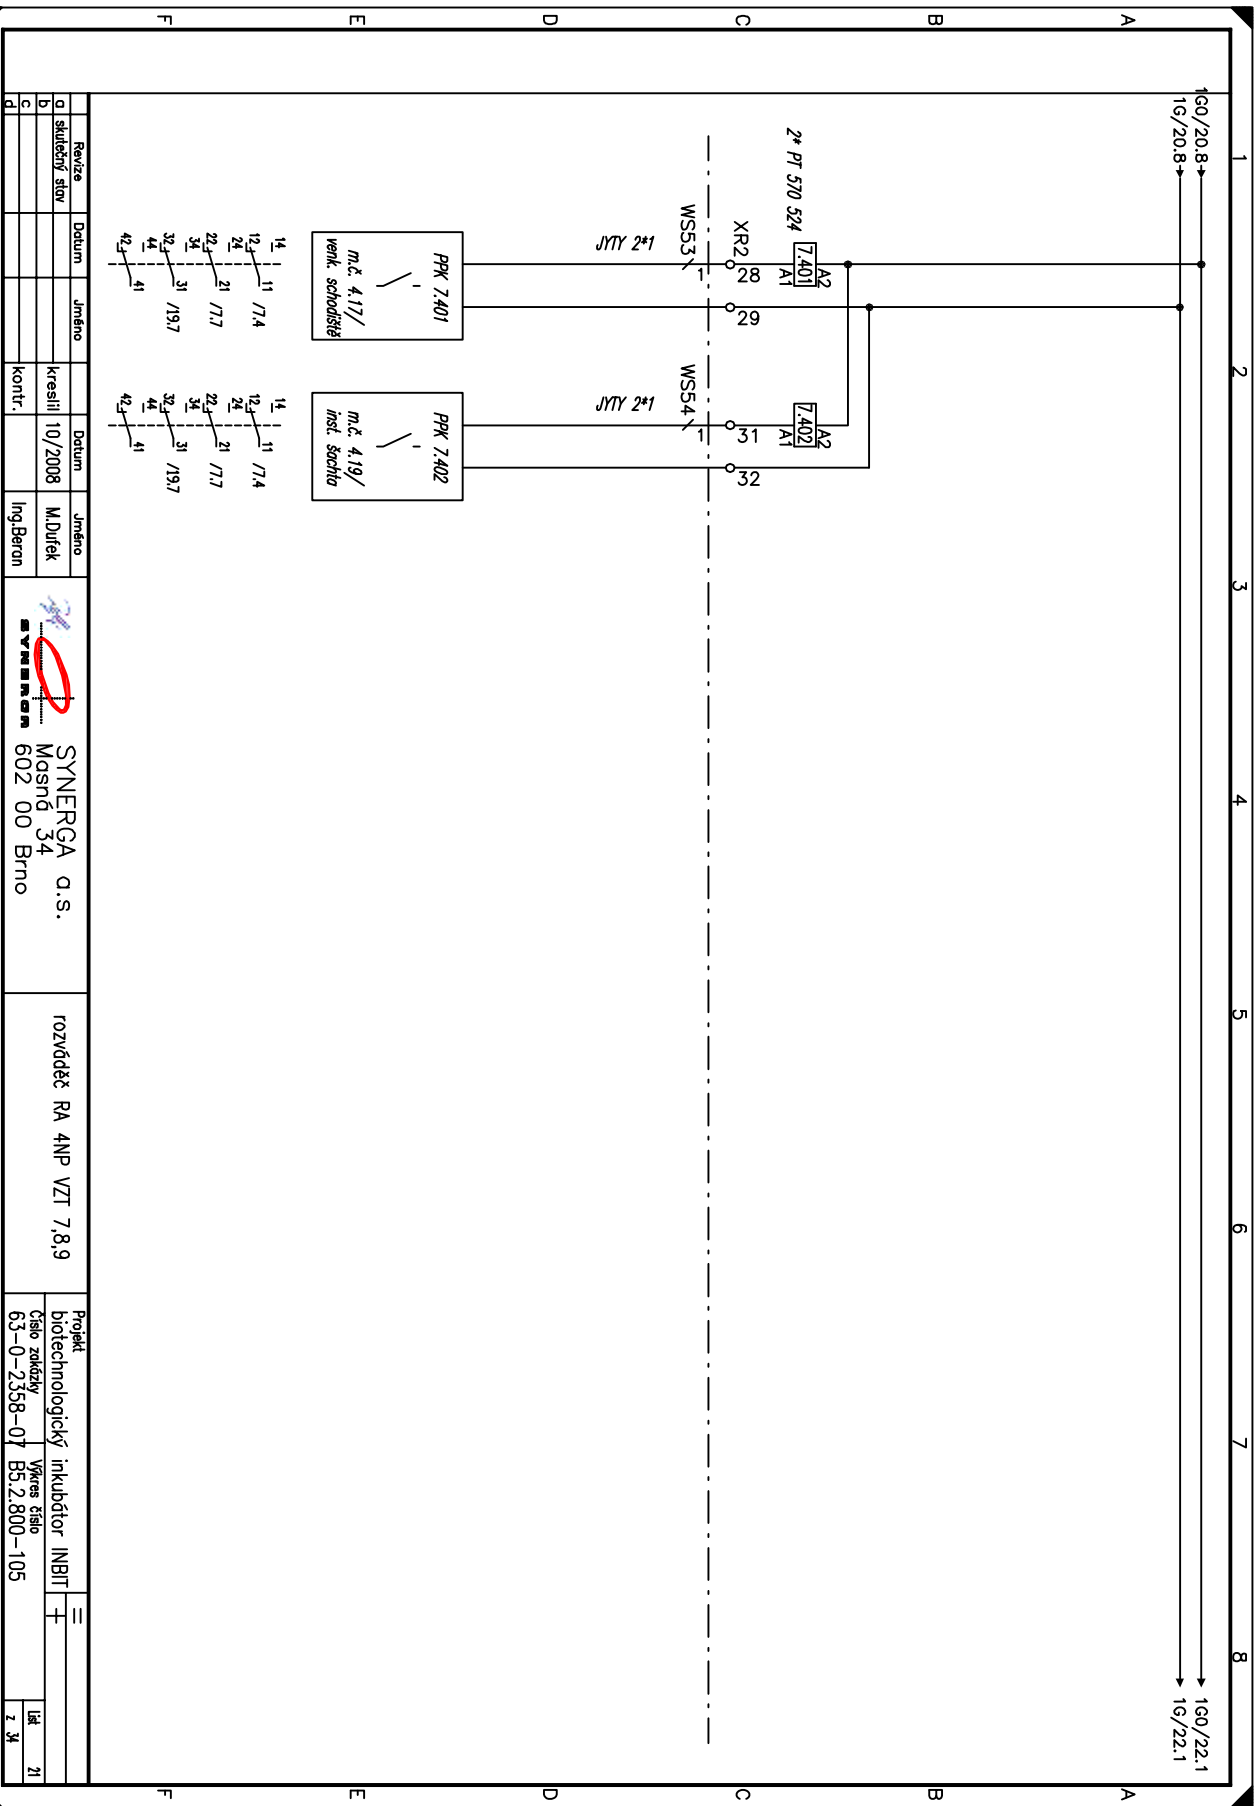

Revize	Datum	Jméno	Datum	Jméno	Projekt	Číslo zakázky	Výkres číslo	z	z
a	skutečný stav		10/2008	M.Durek	SYNERGA a.s.	602 00 Brno	rozváděč RA 4NP VZI 7.8.9	63-0-2358-07	85.2.800-105
b									
c									
d									



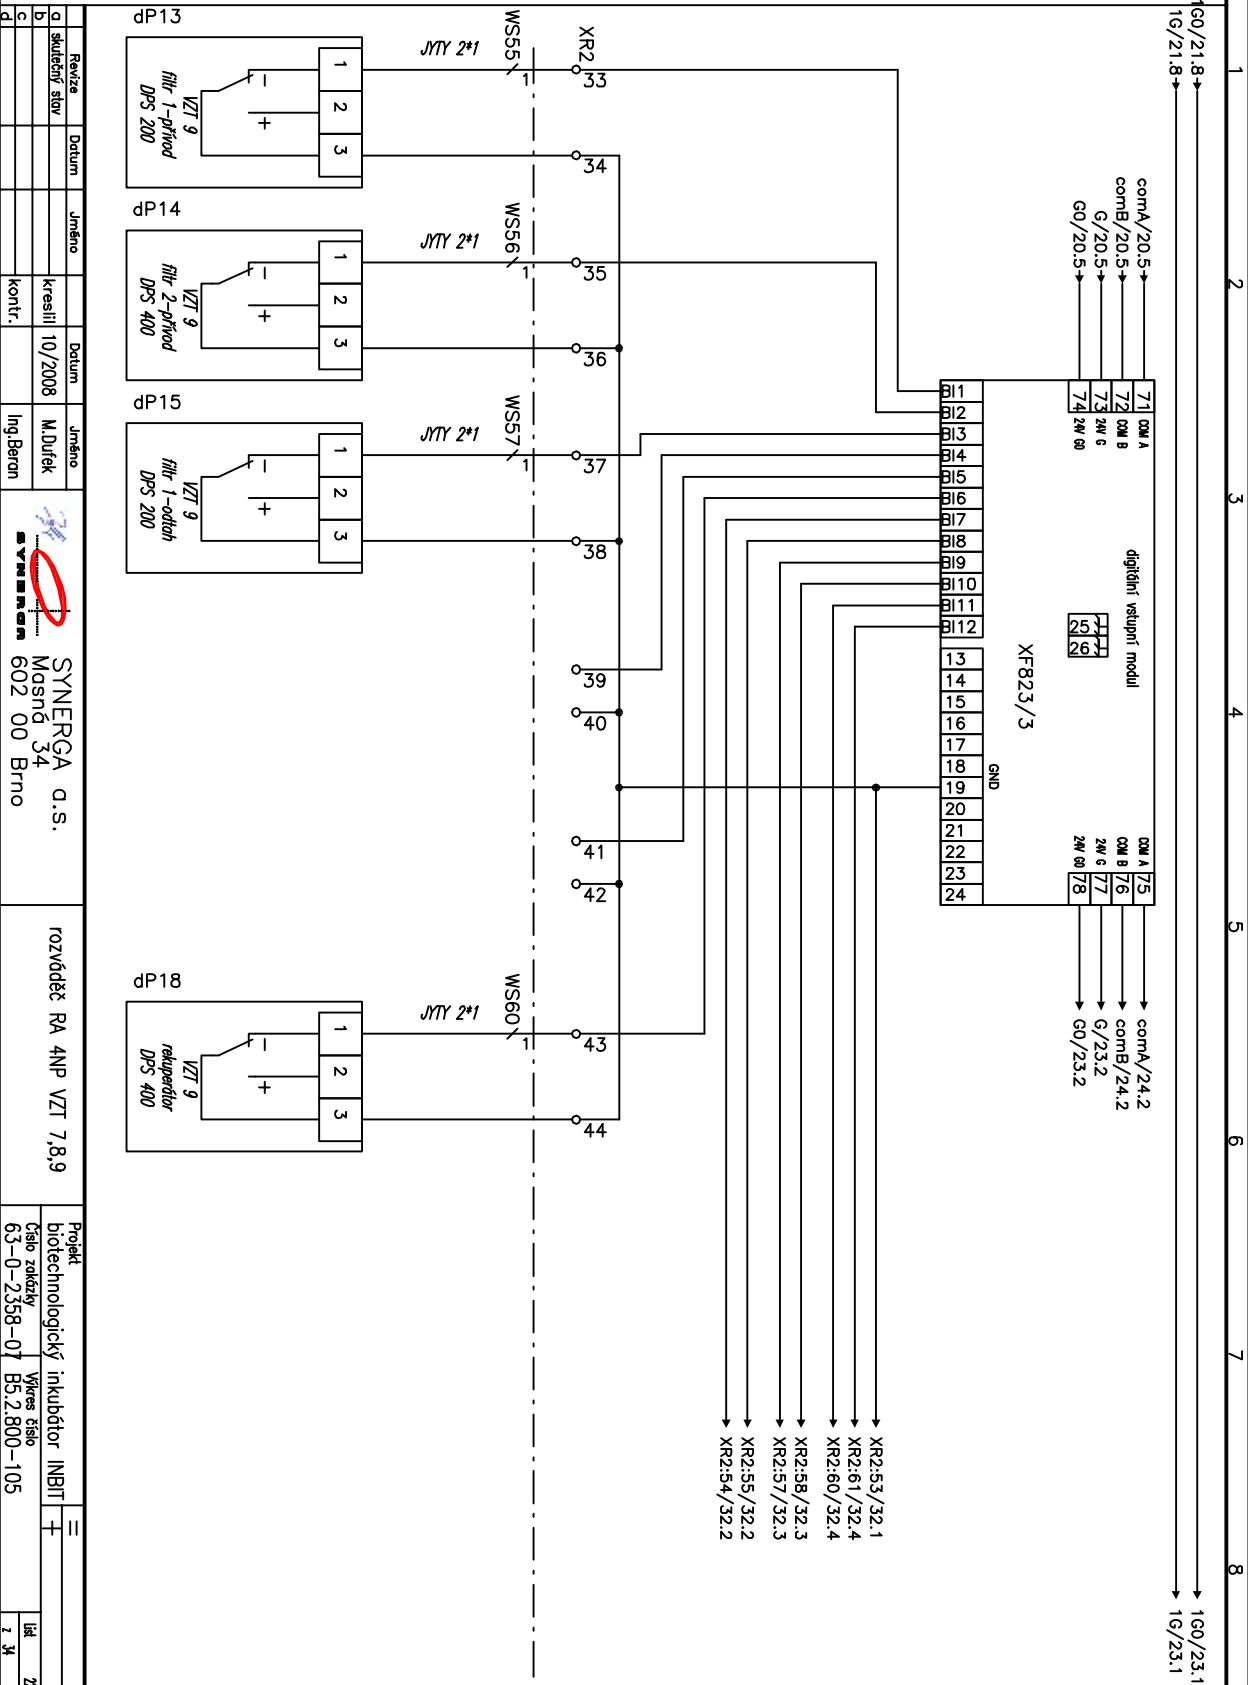


Revize	Datum	Jméno
a	skladby stov	
b		
c		
d		

Revize	Datum	Jméno
a	skladby stov	
b		
c		
d		

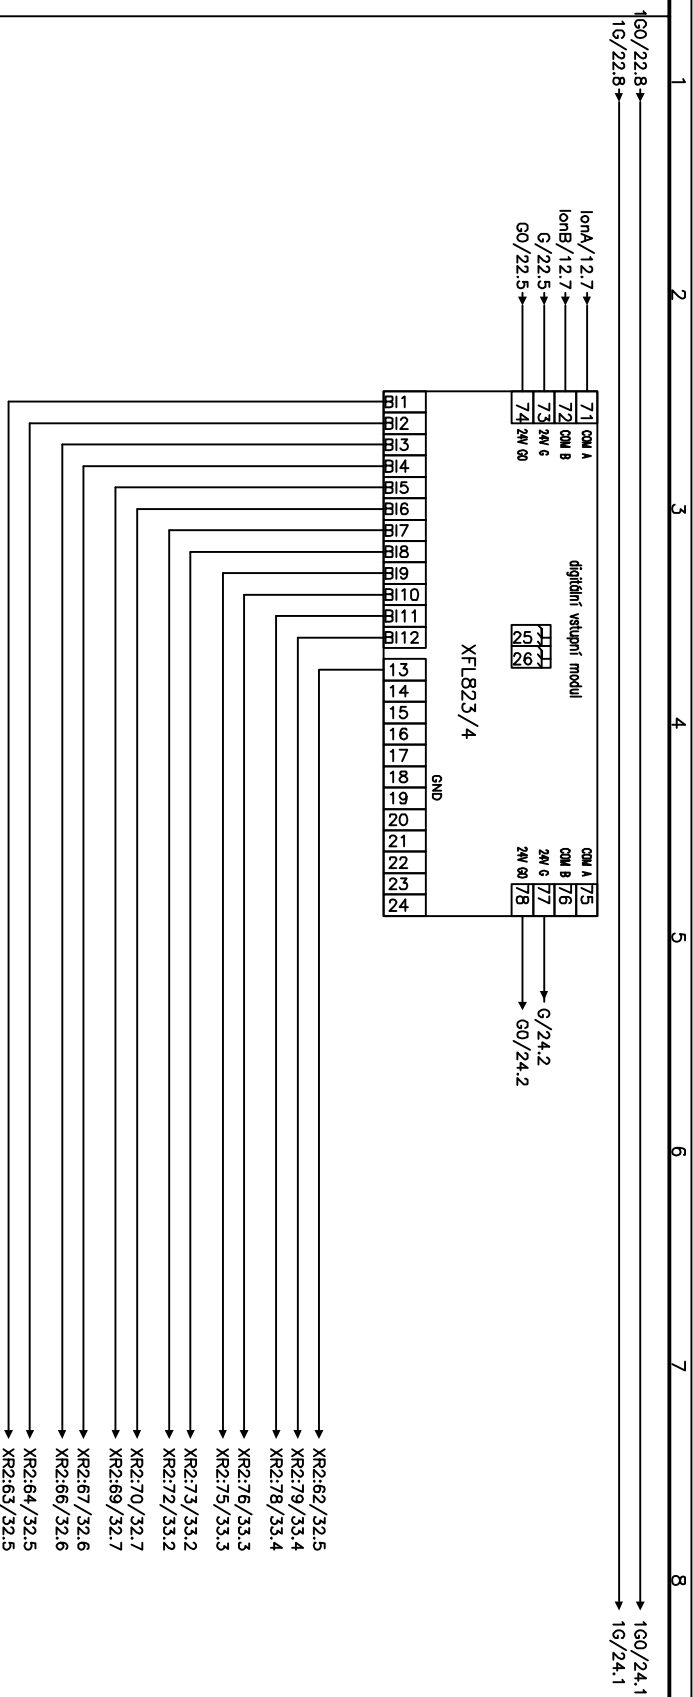


Revize	Datum	Jméno	Datum	Jméno	Projekt	Číslo zakázky	Výřez číslo	z	34
a	skutečný stav		10/2008	M.Dufek	SYNERGA a.s.	63-0-2358-07	B5.2.800-105		
b									
c									
d									



SYNERGA a.s.
Masná 34
602 00 Brno

rozváděč RA 4NP VZI 7,8,9

Projekt	Číslo zakázky	Výřez číslo	z	34
biotechnologický inkubátor INBIT	63-0-2358-07	B5.2.800-105		

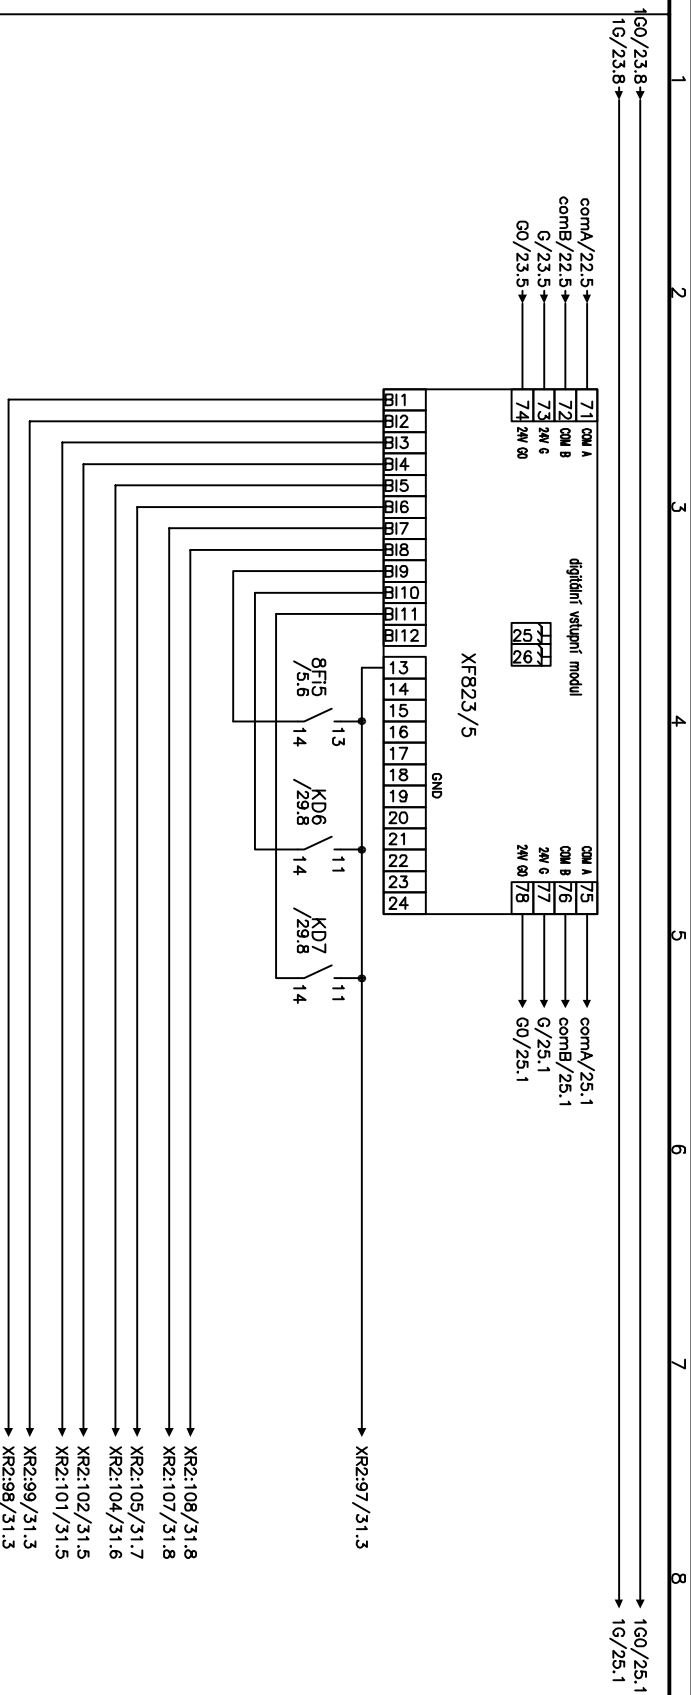


Revize	Datum	Jméno	Datum	Jméno	Projekt	Číslo zakázky	Výřez číslo	z	z
a	skutečný stav		10/2008	M.Dufek	SYNERGA a.s.	63-0-2358-07	85.2.800-105	14	24
b									
c									
d									



SYNERGA a.s.
Mosná 34
602 00 Brno

rozváděč RA 4NP VZI 7,8,9

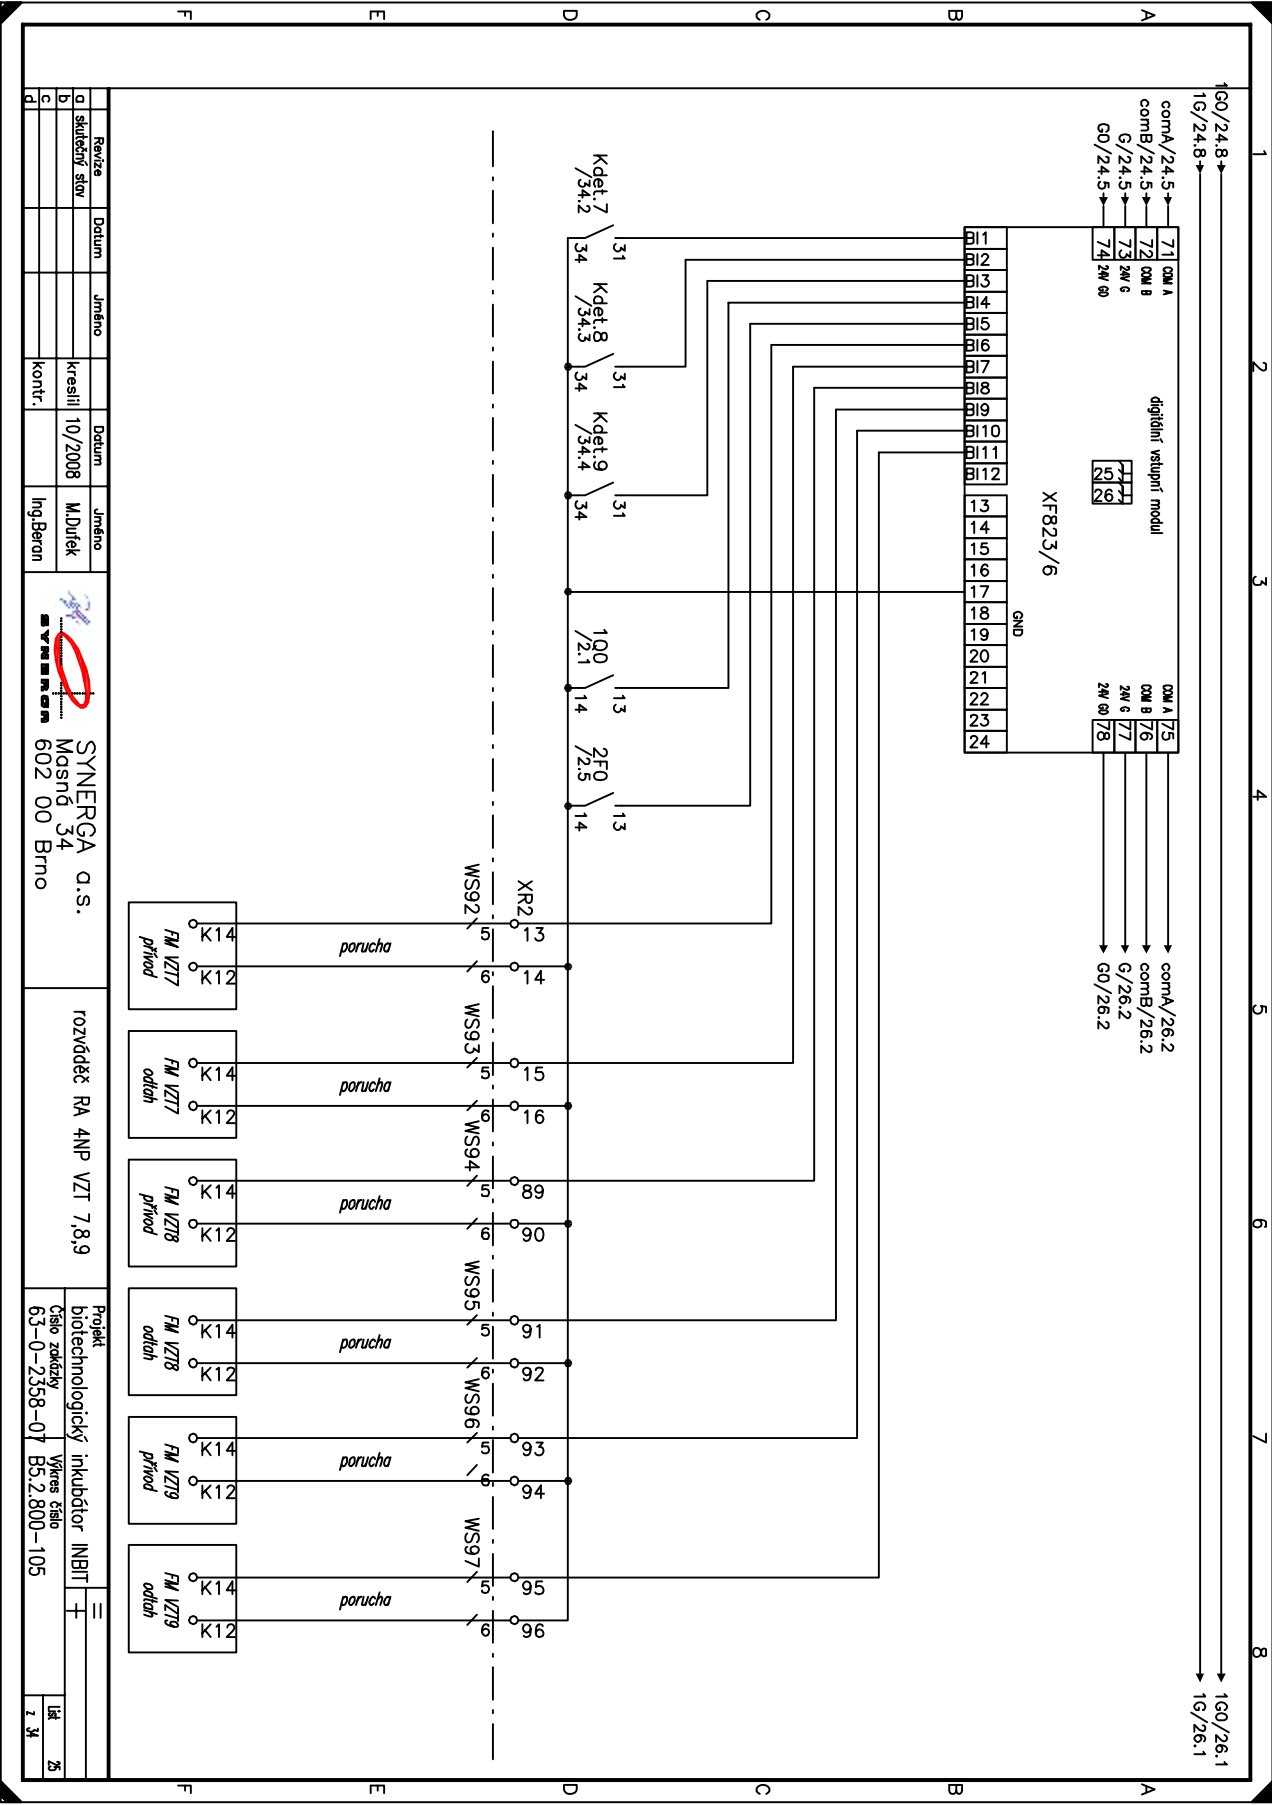

Revize	Datum	Jméno
a	skutečný stav	
b		
c		
d		


Revize	Datum	Jméno
a	skutečný stav	
b		
c		
d		

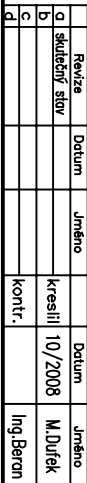

Projekt	=	
biotechnologický inkubátor INBIT	+	
Císlo zakázky	Výkres číslo	list 2
63-0-2358-07	B5.2.800-105	z 34

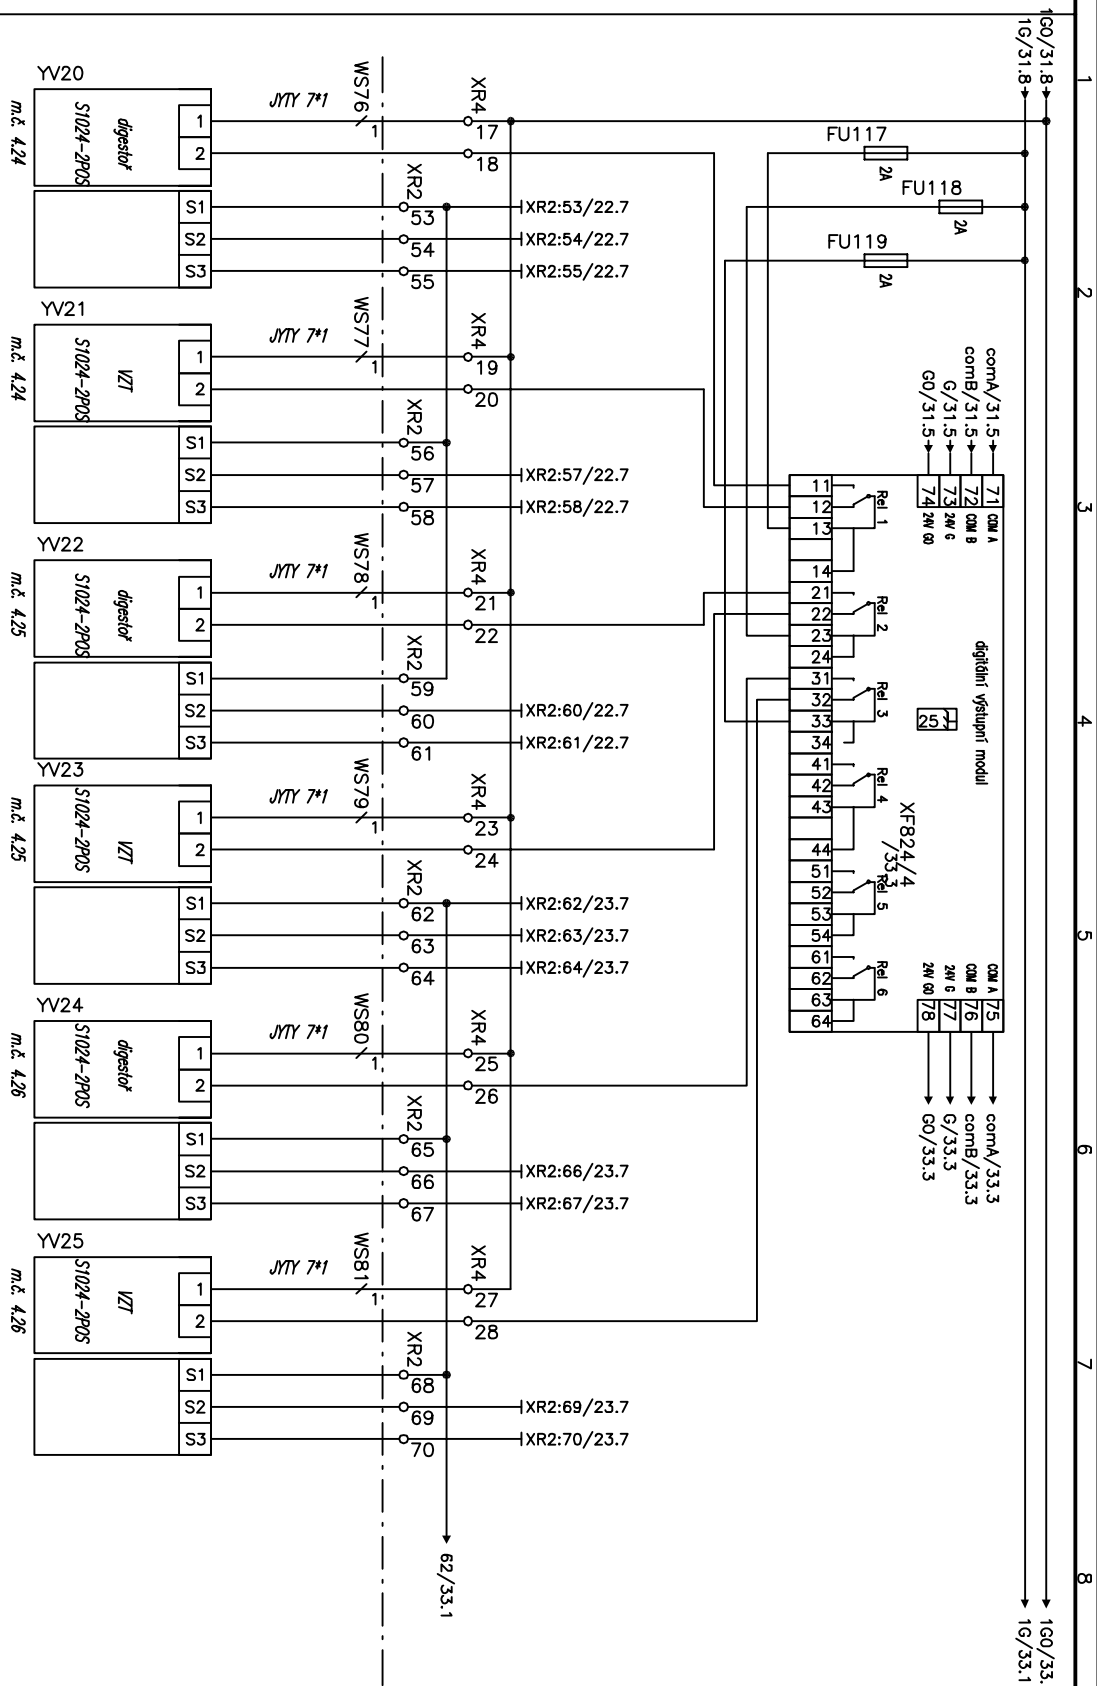


Revize	Datum	Jméno	Datum	Jméno	Projekt	biotechnologický inkubátor INBIT	z. M.
a	skutečný stav		0/2008	M. Dvůřek	SYNERGA a.s.	63-0-2358-07	148
b					Mosná 34		2
c					602 00 Brno		
d							

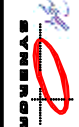


SYNERGA a.s.
Mosná 34
602 00 Brno

rozváděč RA 4NP VZI 7.8.9

biotechnologický inkubátor INBIT
63-0-2358-07
B5.2.800-105

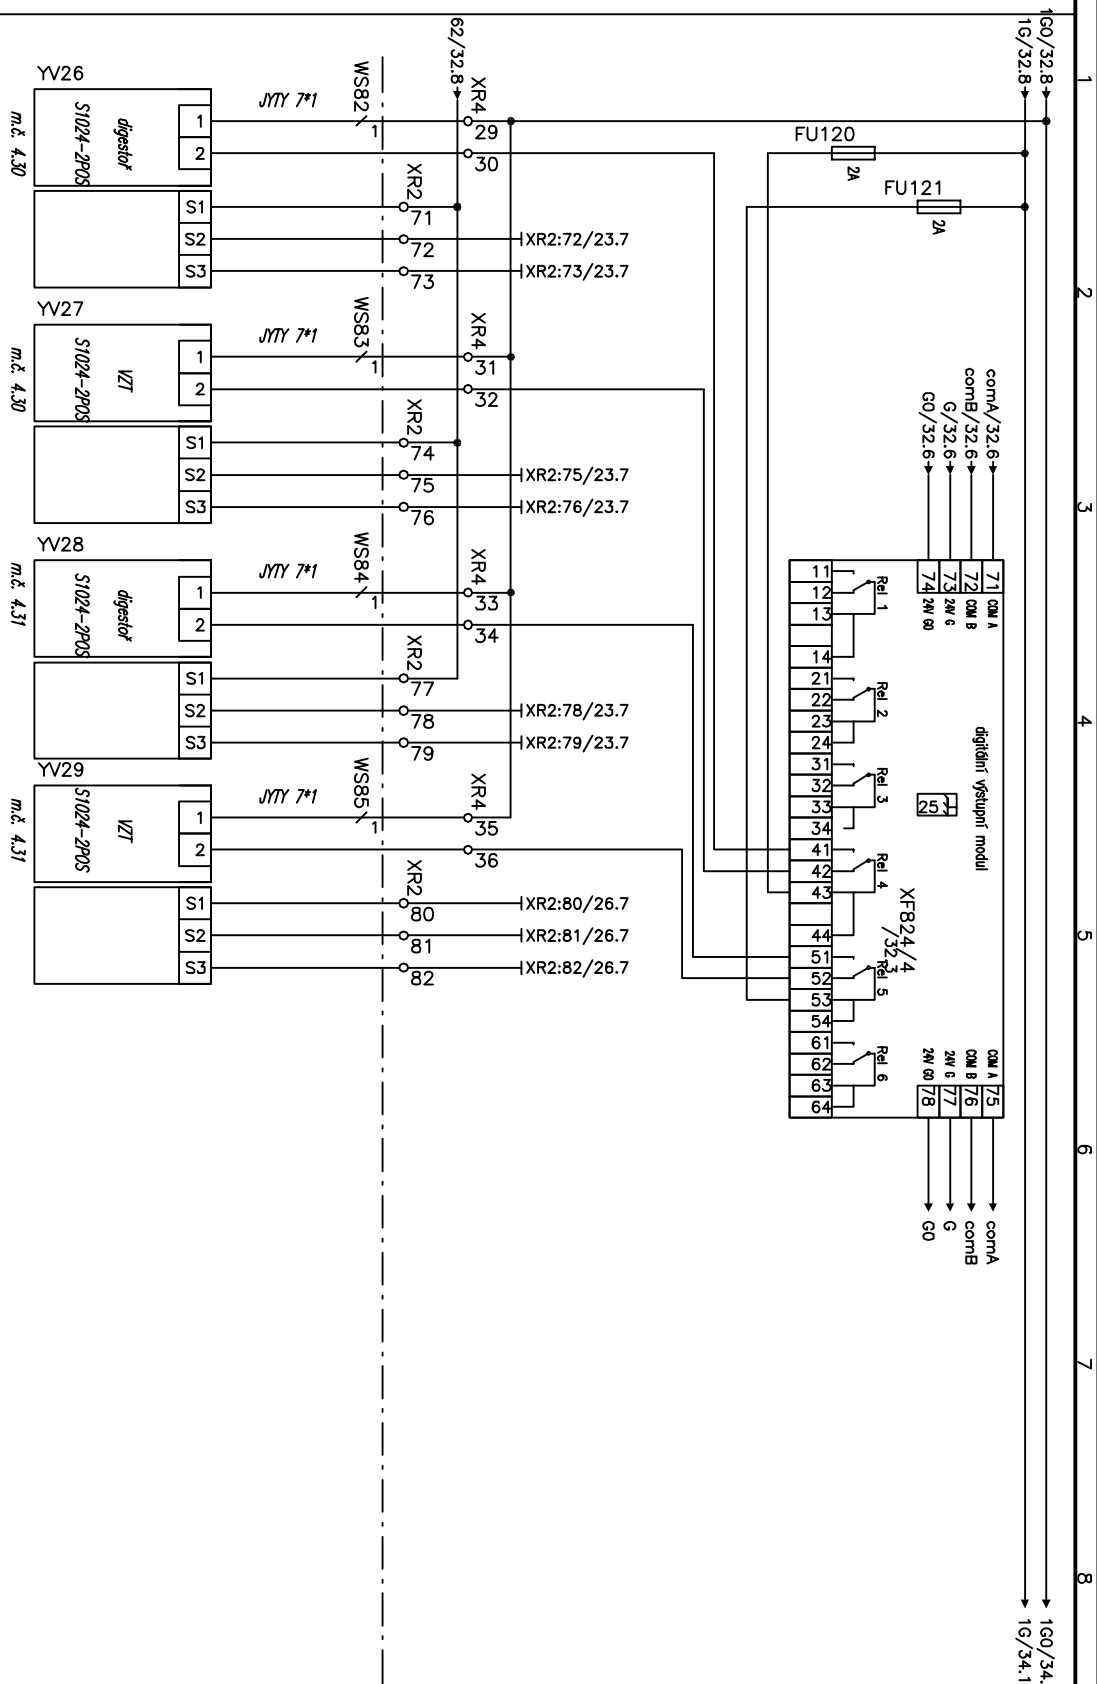

Revize	Datum	Jméno	Datum	Jméno	Projekt	biotechnologický inkubátor INBIT	z	3
a	skutečný stav		10/2008	M. Dvůřek	SYNERGA a.s.	rozváděč RA 4NP VZI 7,8,9	63-0-2358-07	85.2.800-105
b								
c								
d								

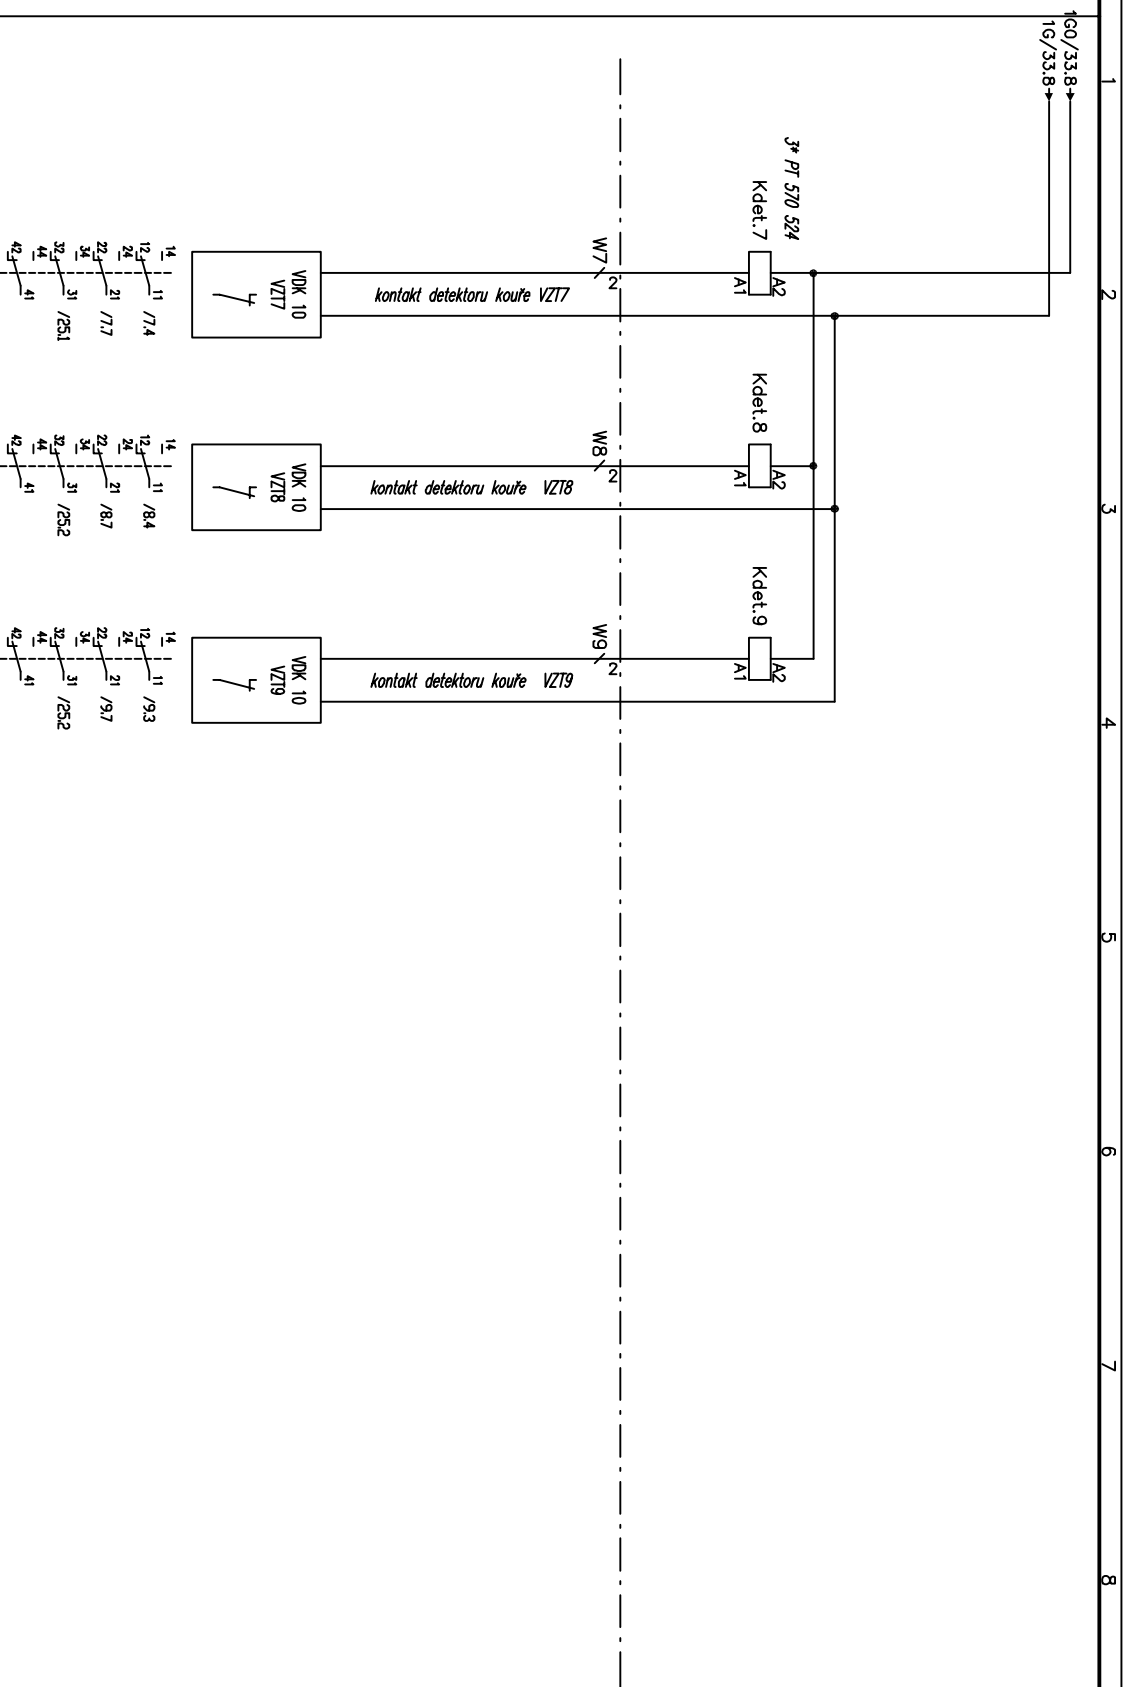

Revize	Datum	Jméno	Datum	Jméno	Projekt	Číslo zakázky	Výřez číslo	Lid	z M
a	skutečný stav		10/2008	M.Duřek	SYNERGA a.s.	63-0-2358-07	B5.2.800-105		
b					Mosná 34				
c					602 00 Brno				
d					rozváděč RA 4NP VZT 7,8,9				