

1 2 3 4 5 6 7 8

Oceloplechový rozváděč nástěnný

krytí- IP zavřený, otevřený
krytí- IP 43/20

přívody : vrchem
odvody : nahoru

ochrana při poruše:
samočinné odpojení vadné části
nadd proudovým prvkem od zdroje
v soustavě TN

ochrana základní:
izolaci a krytím


RA 1PP VZT 1+2



kontrolky a přepínače


bezp.
tabulky

Revize	Datum	Jméno	Datum	Jméno	Projekt			Lid	
a	skutečný stav		kresil	10/2008	M.Durek	SYNERGA a.s.			
b						Masná 34			
c			kontr.		Ing.Baron	602 00 Brno			
d						rozváděč RA 1PP VZT1+2			
					63-1-2358-07	BYRES čísto	B5.2.800-102		
					B5.2.800-102			z 28	

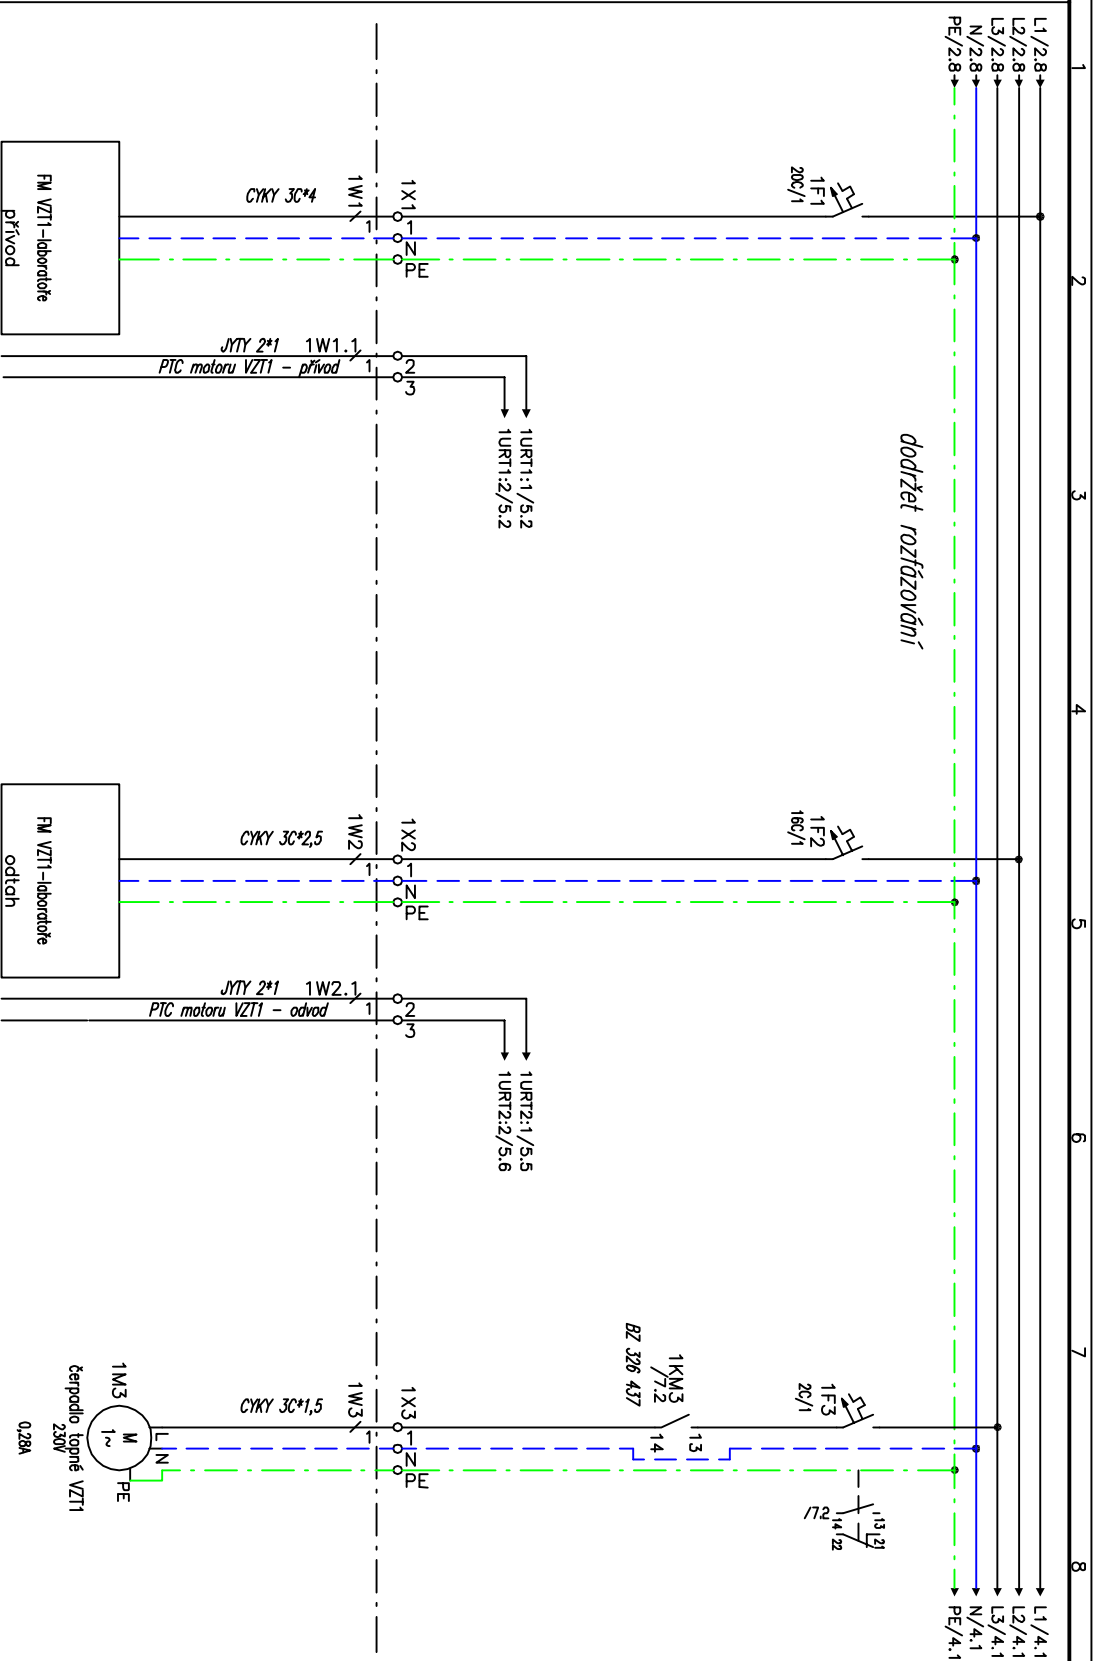

Revize	Datum	Jméno	Datum	Jméno	Projekt	Číslo zakázky	Wkres číslo	Lib
a	skladový stav		10/2008	M.Dufek	SYNERGA a.s.	602 00 Brno	63-1-2358-07	3
b								
c								
d								

Revize	Datum	Jméno	Datum	Jméno	Projekt	Číslo zakázky	Wkres číslo	Lib
a	skladový stav		10/2008	M.Dufek	SYNERGA a.s.	602 00 Brno	63-1-2358-07	3
b								
c								
d								

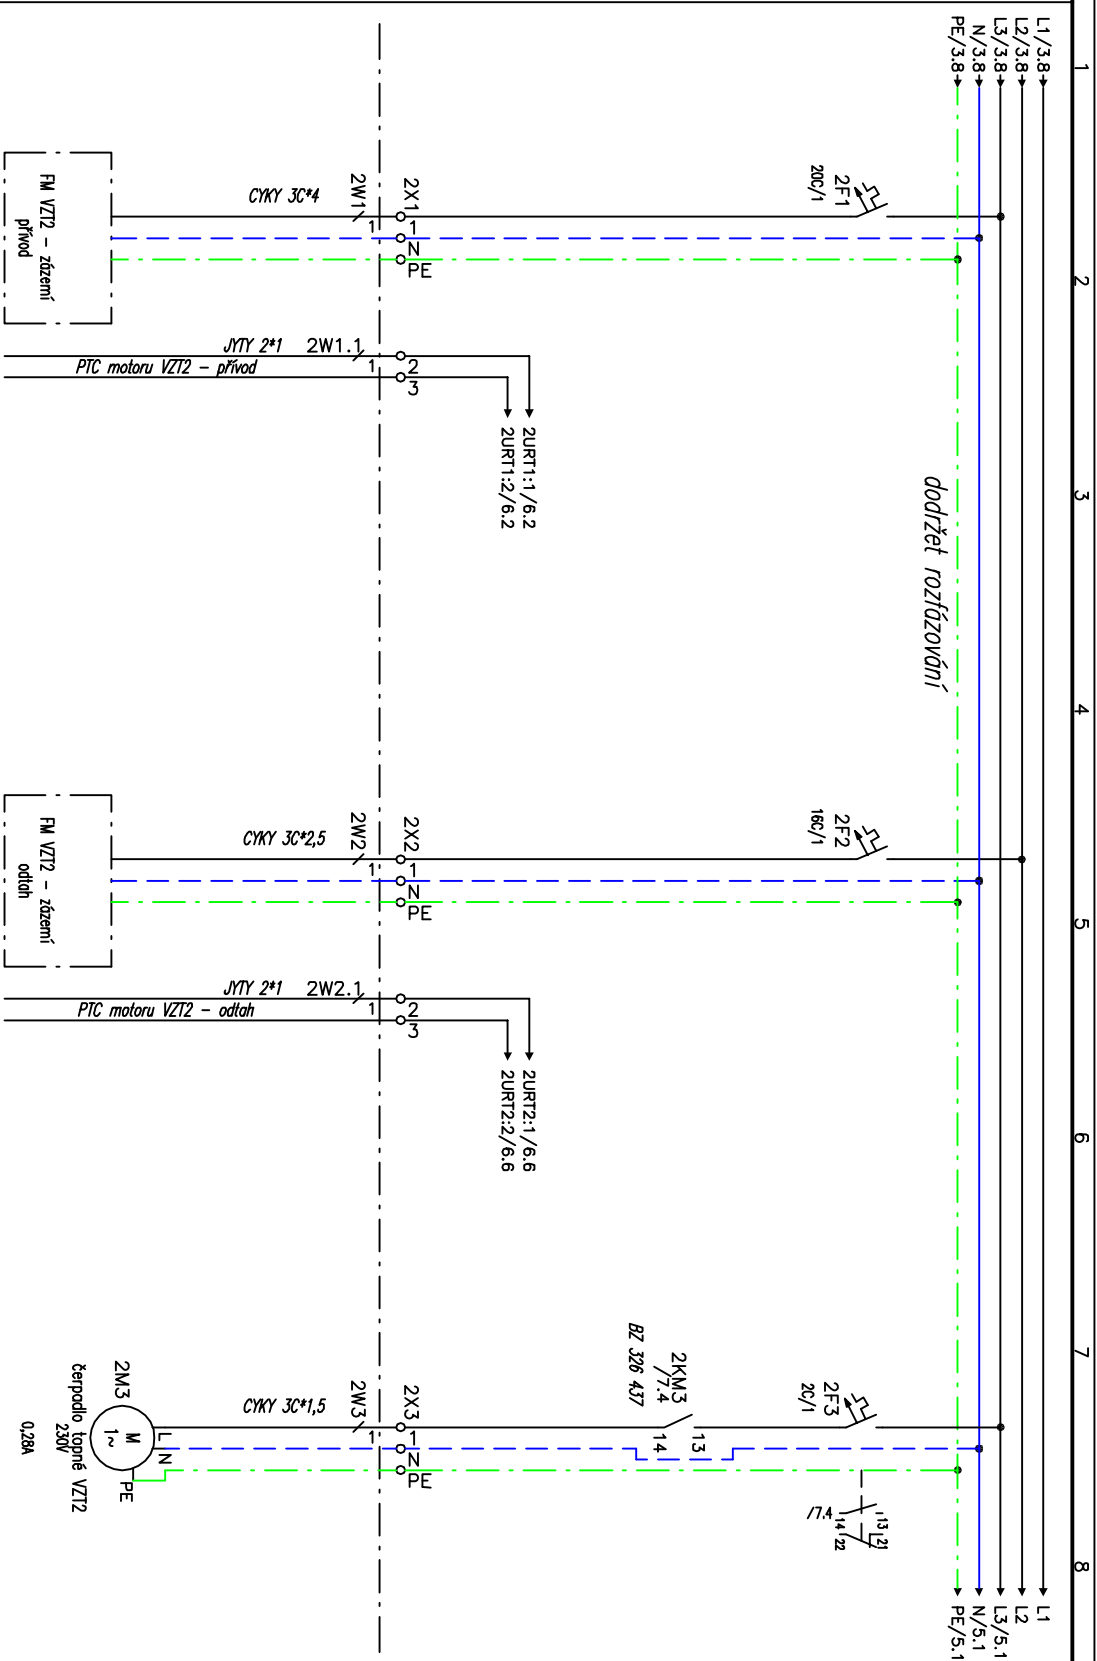


Revize	Datum	Jméno	Datum	Jméno	Projekt	Číslo zakázky	Wkres číslo	Lib
a	skladový stav		10/2008	M. Dufek	SYNERGA a.s.	602 00 Brno	63-1-2358-07	1
b								
c								
d								

Revize	Datum	Jméno	Datum	Jméno	Projekt	Číslo zakázky	Wkres číslo	Lib
a	skladový stav		10/2008	M. Dufek	SYNERGA a.s.	602 00 Brno	63-1-2358-07	1
b								
c								
d								

Revize	Datum	Jméno	Datum	Jméno	Projekt	Číslo zakázky	Wkres číslo	Lib
a	skladový stav		10/2008	M. Dufek	SYNERGA a.s.	602 00 Brno	63-1-2358-07	1
b								
c								
d								

Revize	Datum	Jméno	Datum	Jméno	Projekt	Číslo zakázky	Wkres číslo	Lib
a	skladový stav		10/2008	M. Dufek	SYNERGA a.s.	602 00 Brno	63-1-2358-07	1
b								
c								
d								

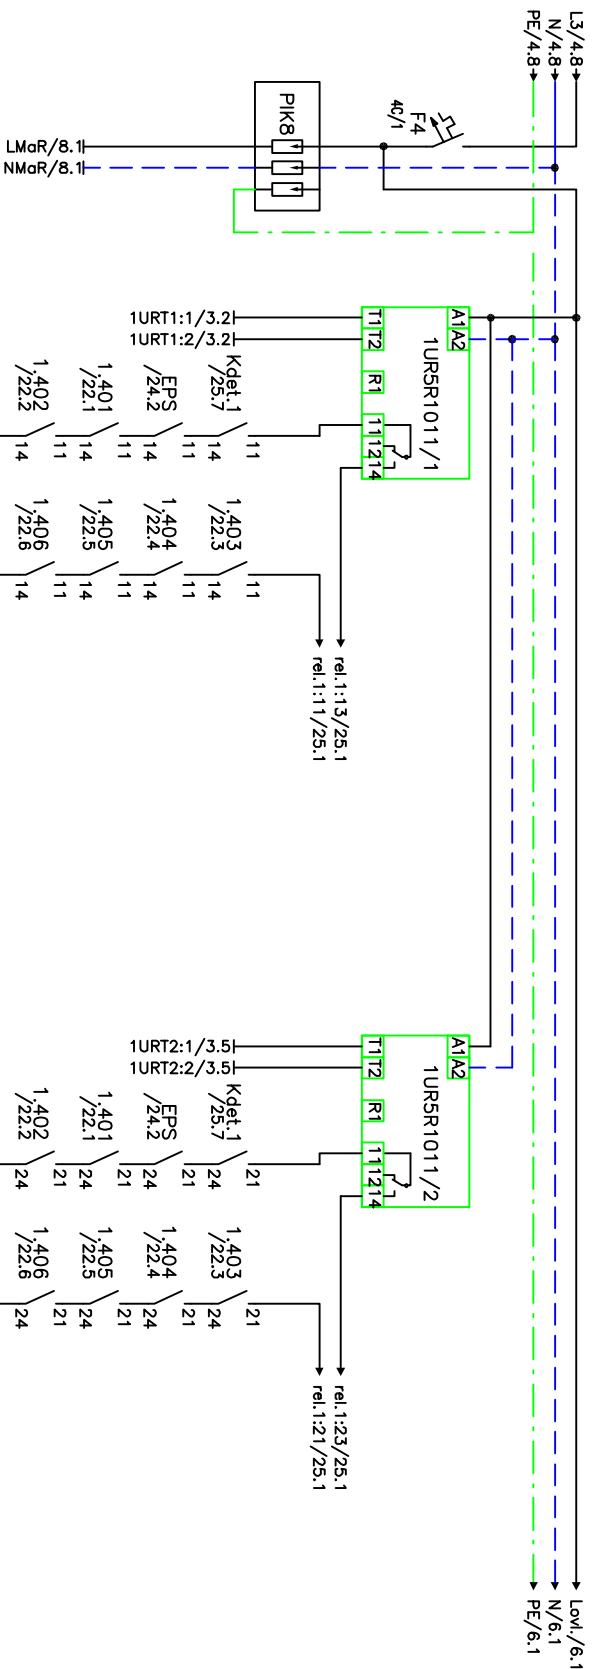


Revize	Datum	Jméno	Datum	Jméno	Projekt	Číslo zakázky	Wkres číslo	Id
a	skladový stav				SYNERGA a.s.	602 00 Brno		5
b		kreslil	10/2008	M.Dufek	rozváděč RA 1PP VZT1+2			
c								
d		kontr.		Ing. Beran				

FM VZT1 - příhod
laboratoře 1PP

FM VZT1 - odřah
laboratoře 1PP

Revize	Datum	Jméno	Datum	Jméno	Projekt	Číslo zakázky	Wkres číslo	Id
a	skladový stav				SYNERGA a.s.	602 00 Brno		5
b		kreslil	10/2008	M.Dufek	rozváděč RA 1PP VZT1+2			
c								
d		kontr.		Ing. Beran				

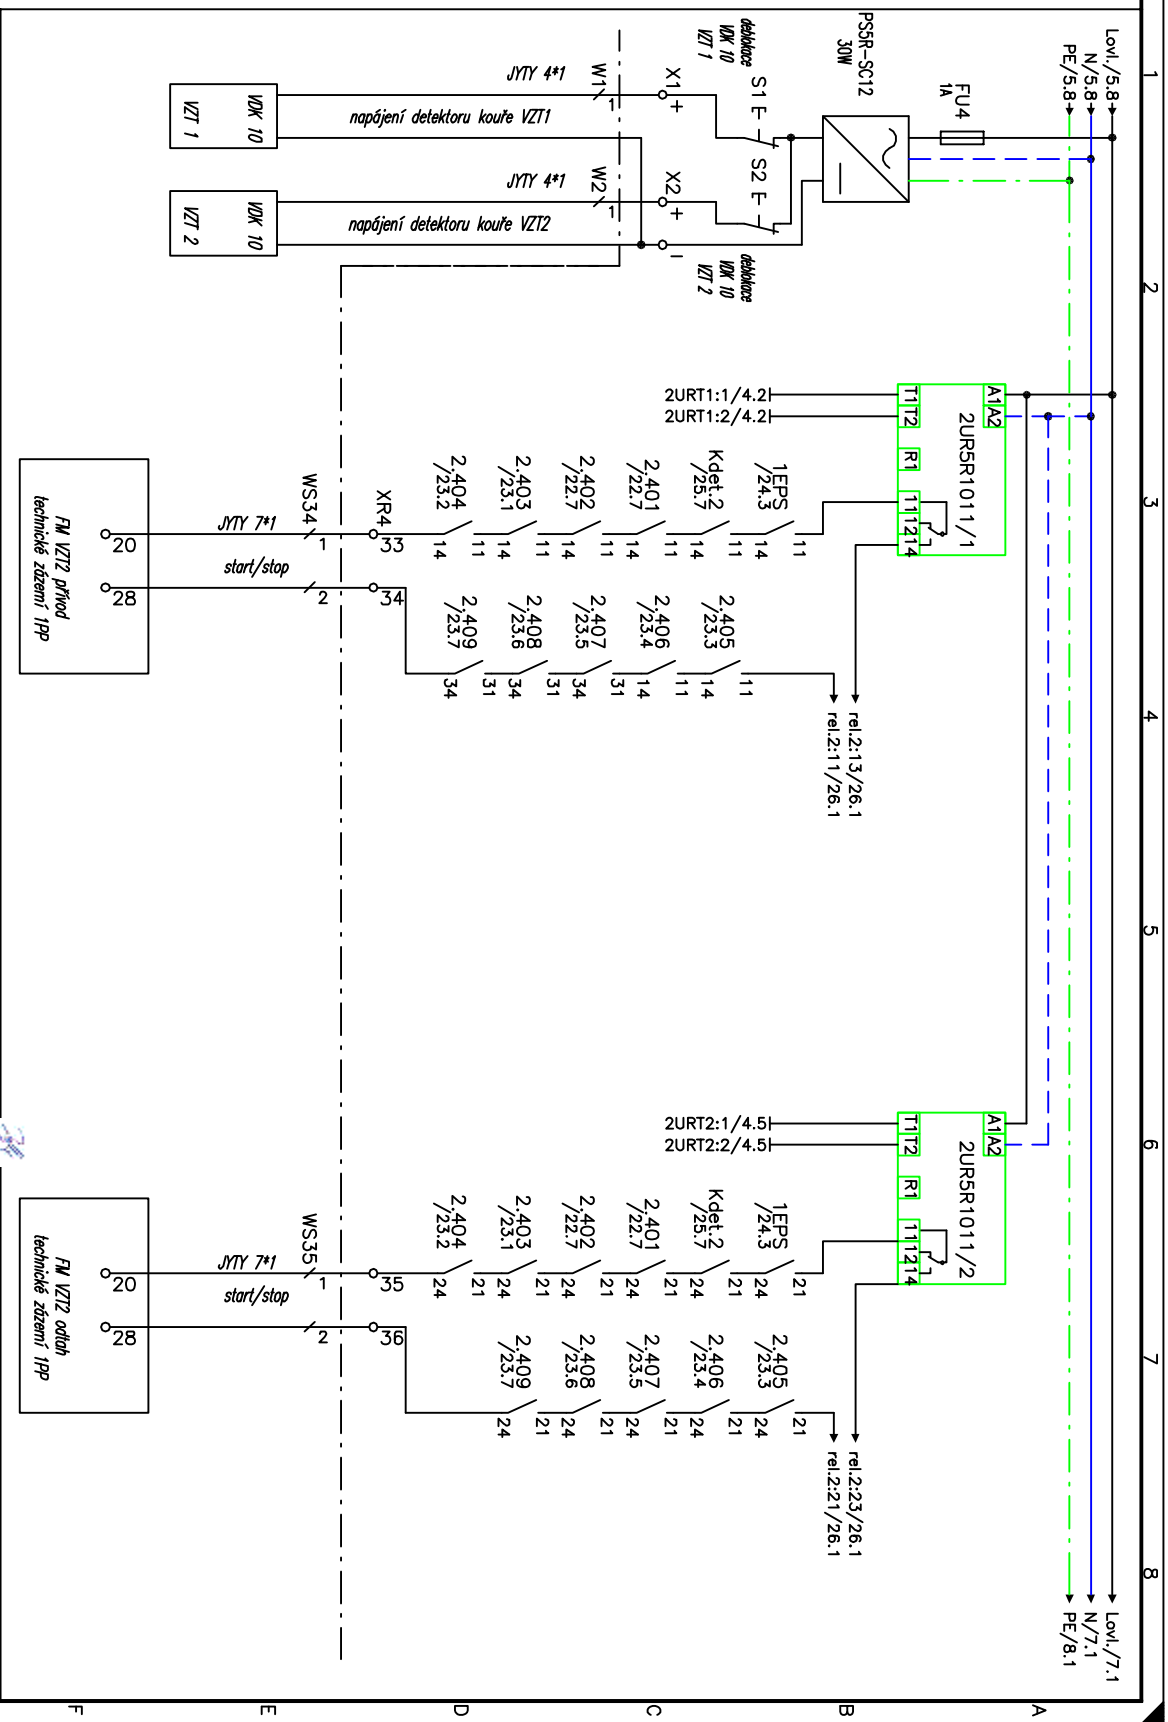


Revize	Datum	Jméno	Datum	Jméno	Projekt	biotechnologický inkubátor INBIT	z. 28
a	skutečný stav				SYNERGA a.s.		
b		Kreslil	10/2008	M. Dufek	Mosná 34		
c		Kont.		Ing. Beron	602 00 Brno		
d							

rozváděč RA 1PP VZT1+2

Číslo zakázky 63-1-2358-07
Výkres číslo B5.2.800-102



$$\begin{array}{r} 13 \\ 23 \\ \hline 24 \end{array} \quad \begin{array}{r} 14 \\ 16.8 \\ \hline 14.7 \end{array}$$

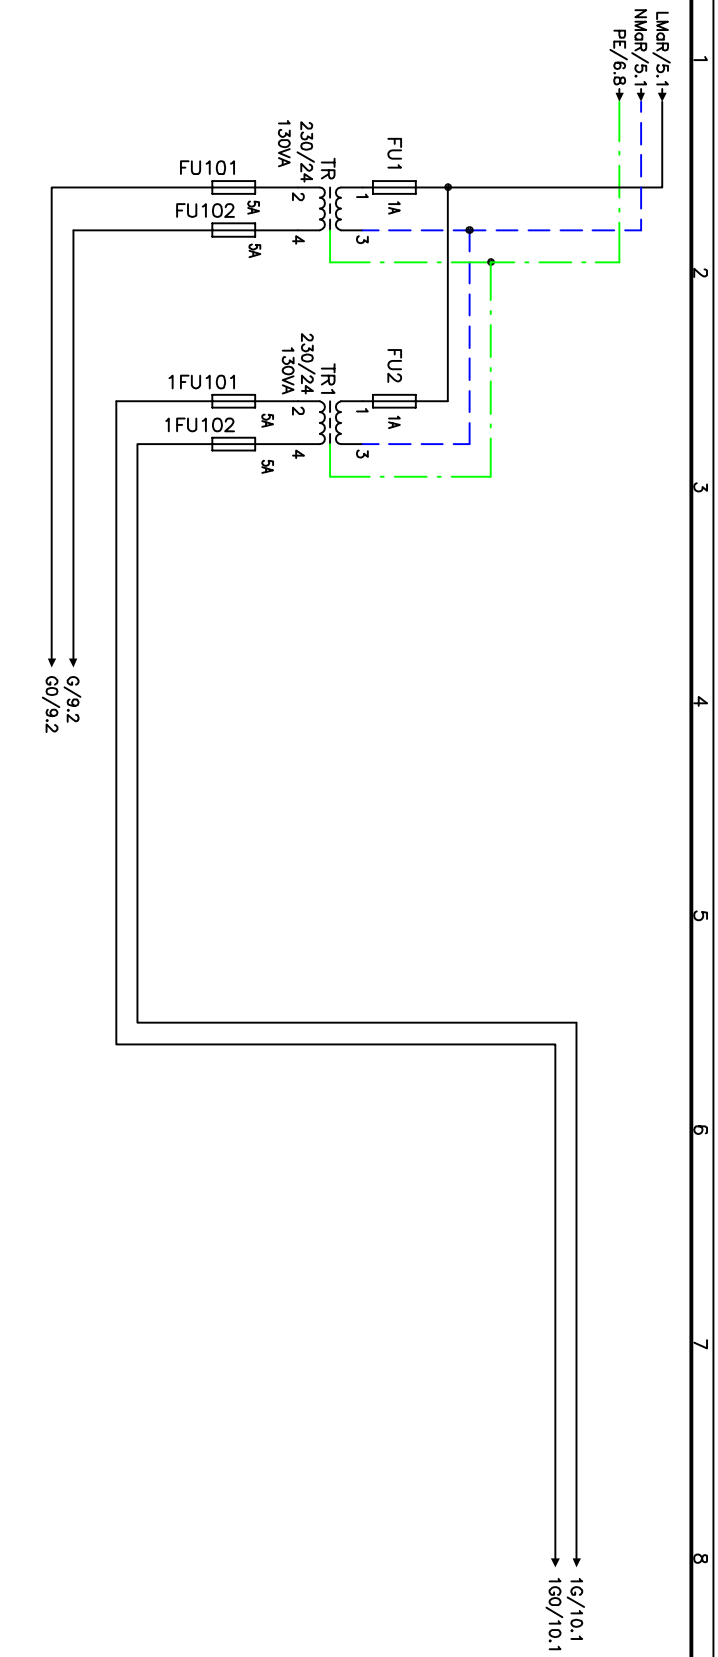

Revize	Datum	Jméno	Datum	Jméno	Projekt	Číslo zadání	Wkres číslo	==	Lid
a	skladový stav		10/2008	M.Dufek	SYNERGA a.s.	602 00 Brno	63-1-2358-07	B5.2.800-102	8
b									
c									
d									





rozváděč RA 1PP VZ1+2

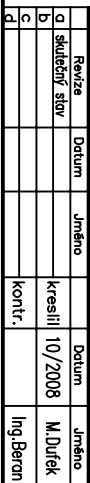


rozváděč RA 1PP VZT1+2


Projekt	=	
biotechnologický inkubátor INBIT	+	
Číslo zakázky	Výkres číslo	líst
63-1-2358-07	B5.2.800-102	9 z 20

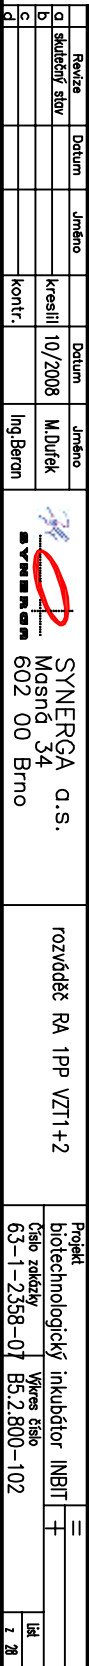

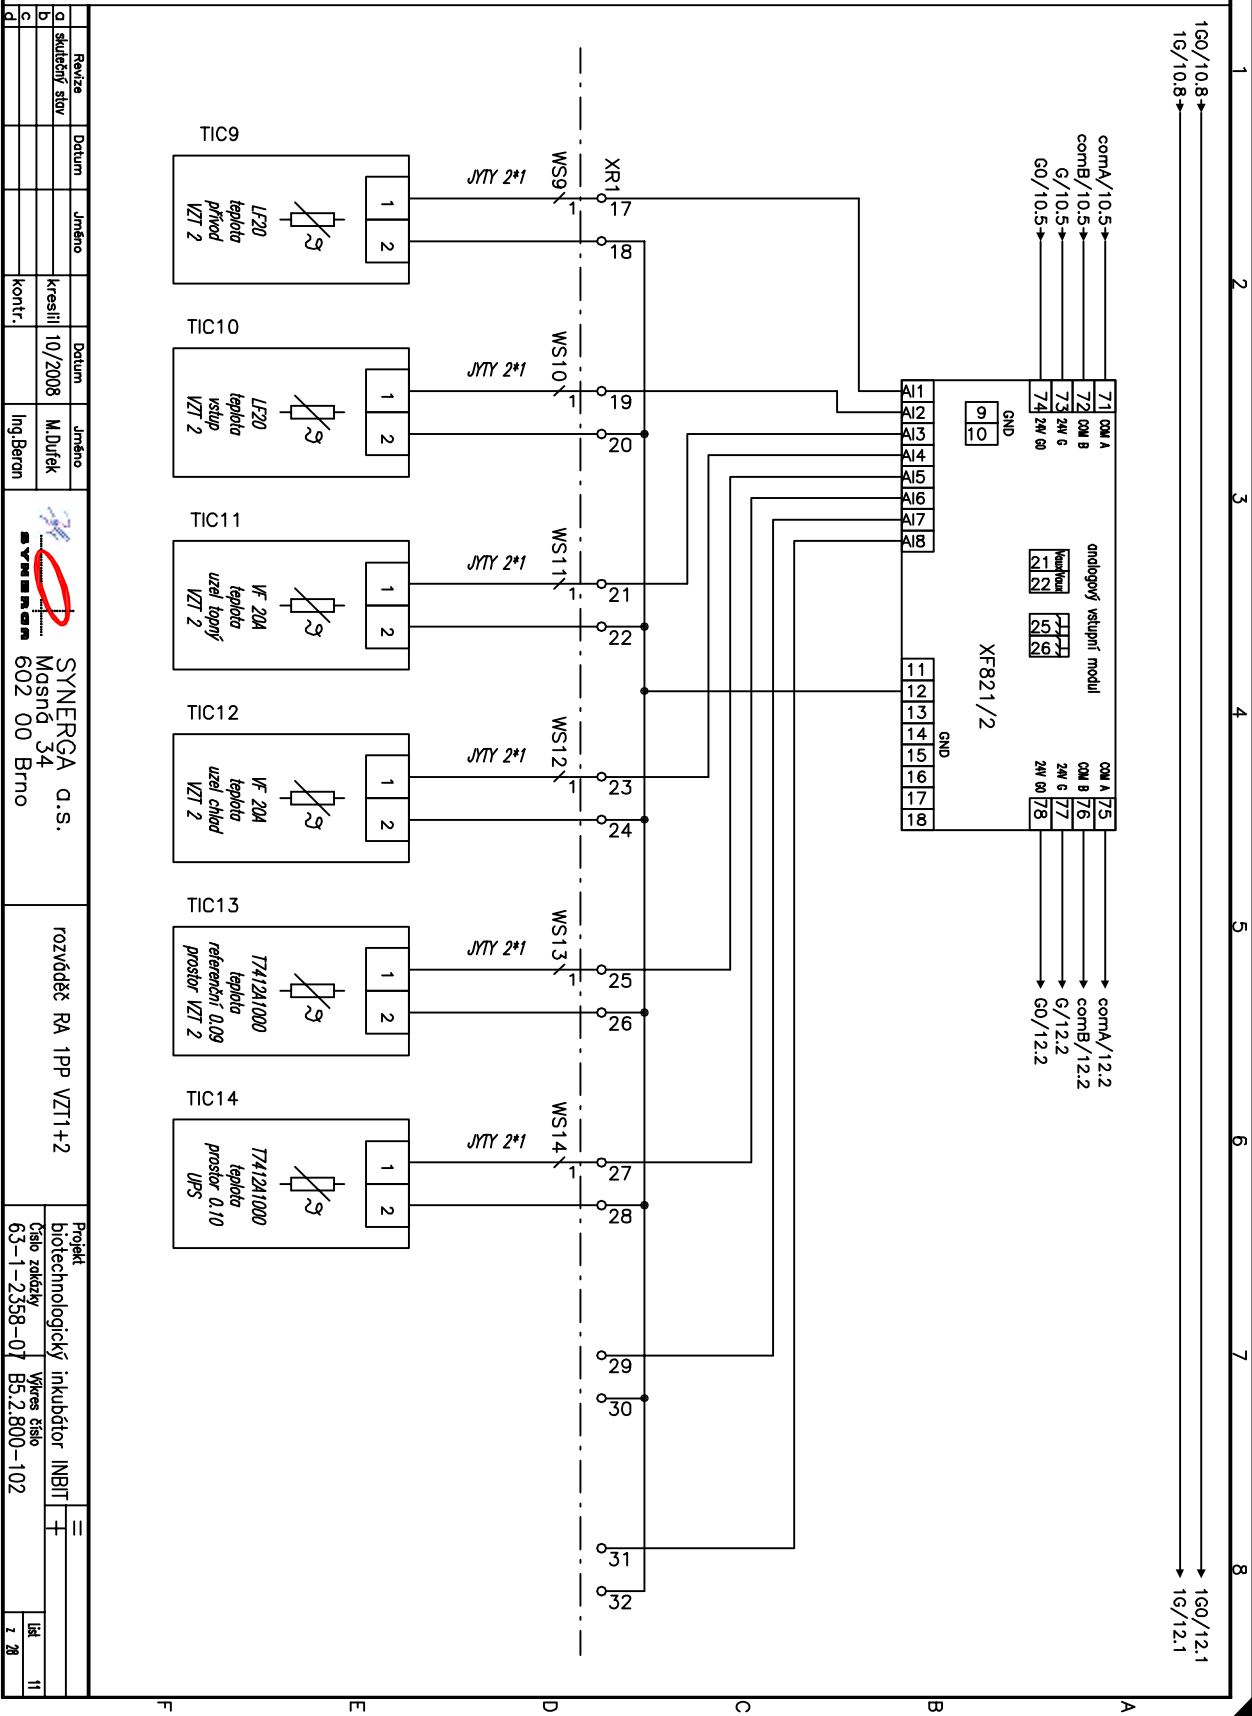

Revize	Datum	Jméno	Revize	Datum	Jméno	Projekt	biotechnologický inkubátor INBIT	z	28
a	skladový stav		b	10/2008	M. Dufek	SYNERGA a.s.	rozváděč RA 1PP VZ1+2	63-1-2358-07	85.2.800-102
c			c						
d			d						

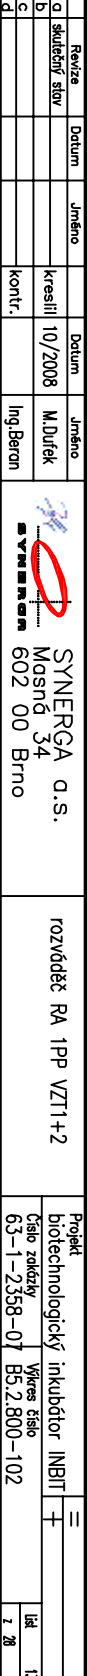

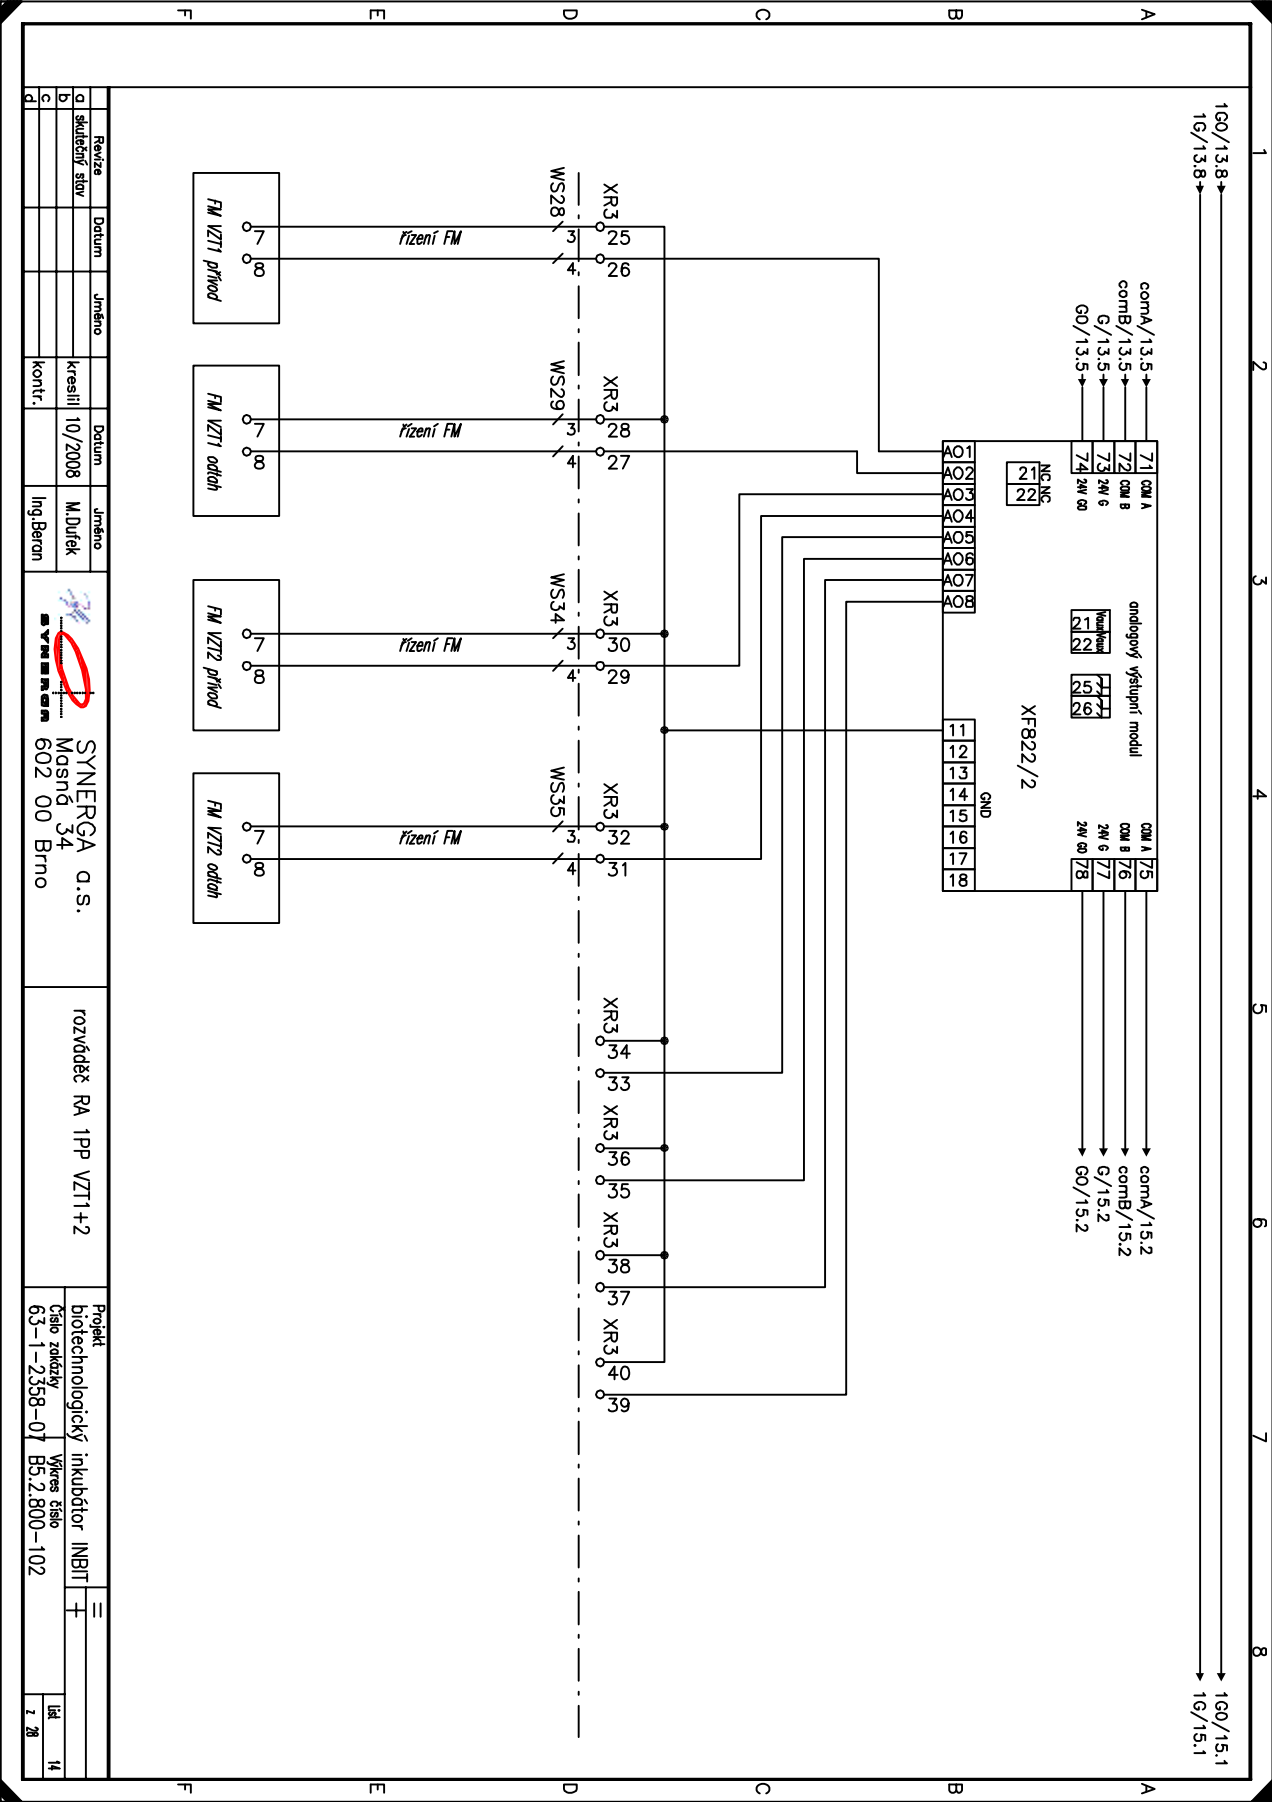



Revize	Datum	Jméno	Revize	Datum	Jméno
a	skladový stav		kreslil	10/2008	M. Dufek
b			kont.		Ing. Beron
c					
d					

SYNERGA a.s.
Masná 34
602 00 Brno


rozváděč RA 1PP VZT1+2

Projekt	biotechnologický inkubátor INBIT	z	14
Číslo zakázky	63-1-2358-07	Wires číslo	85.2.800-102
z	28		

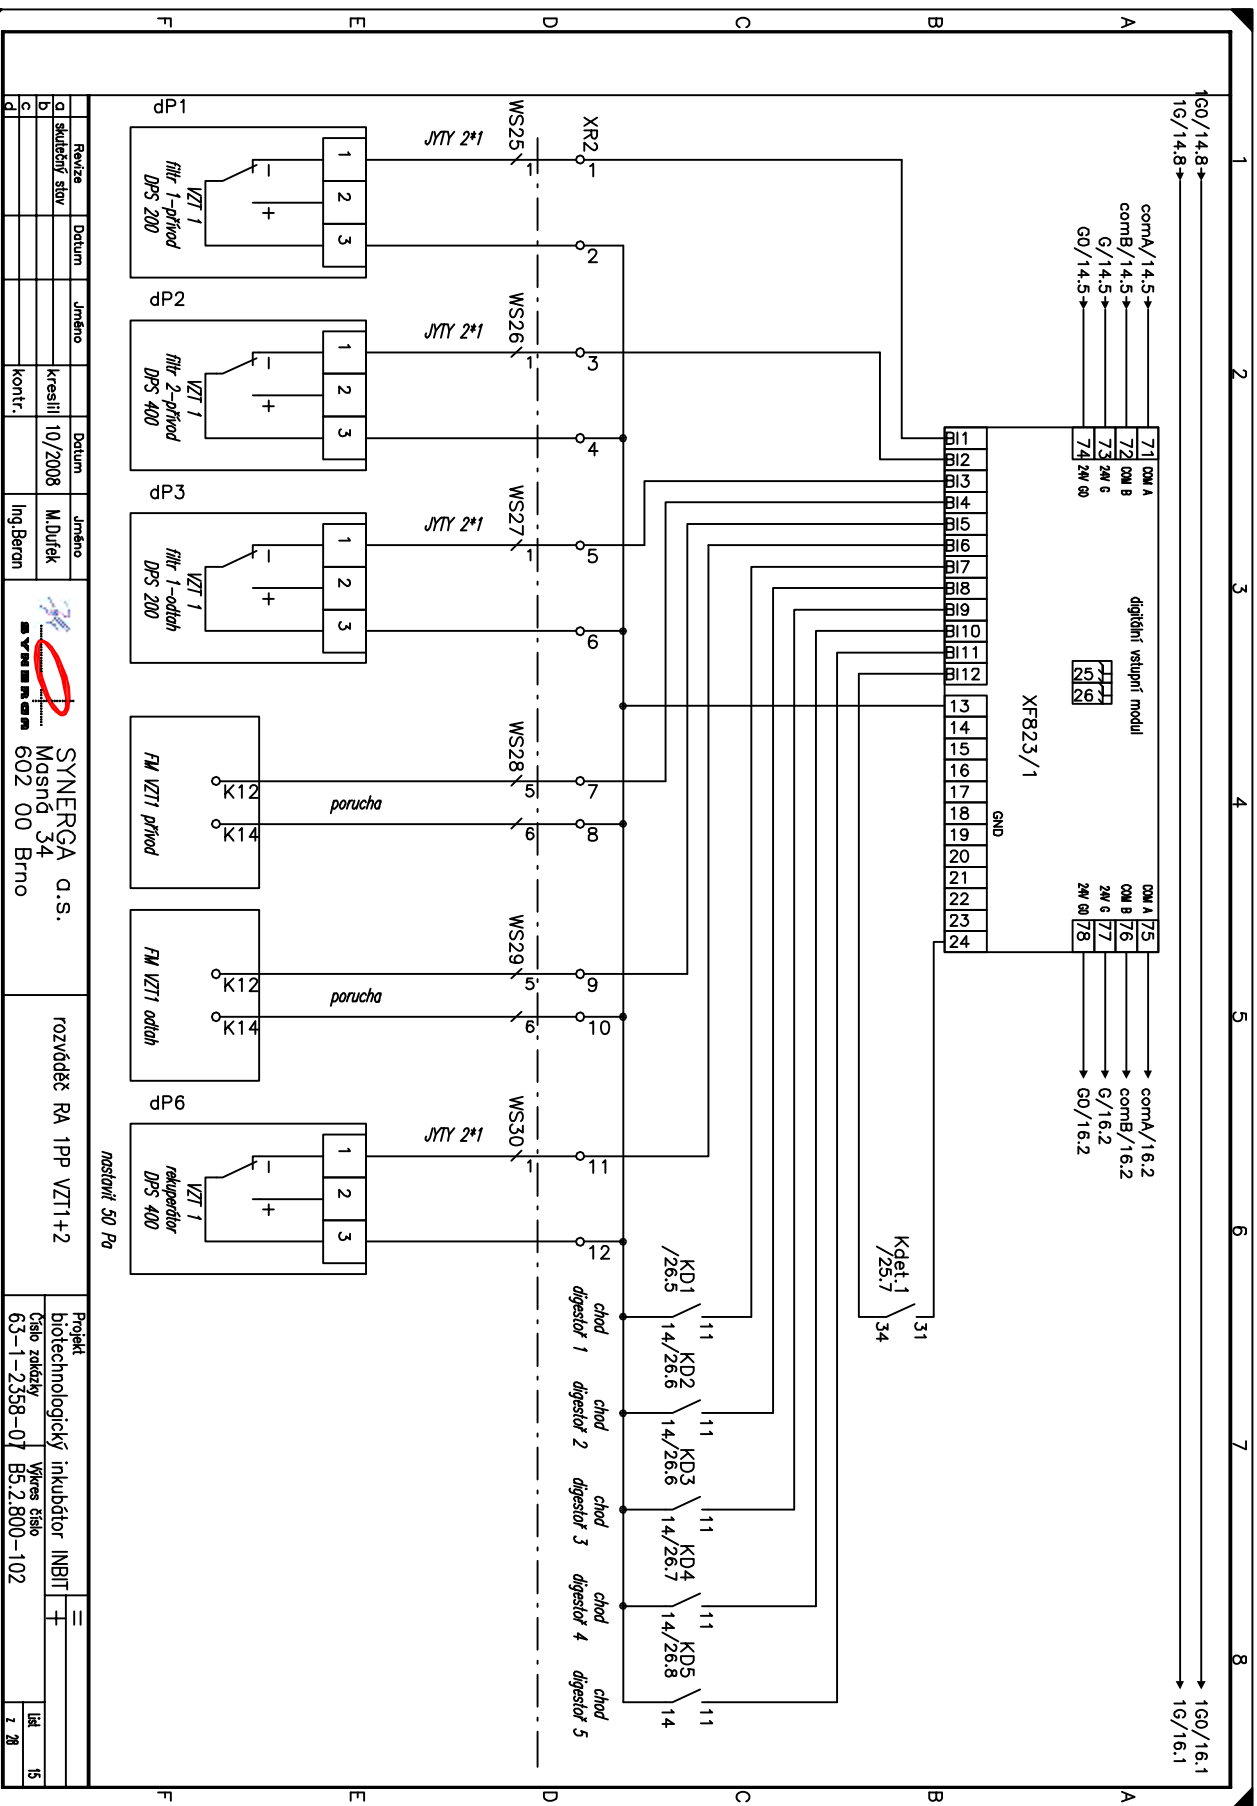

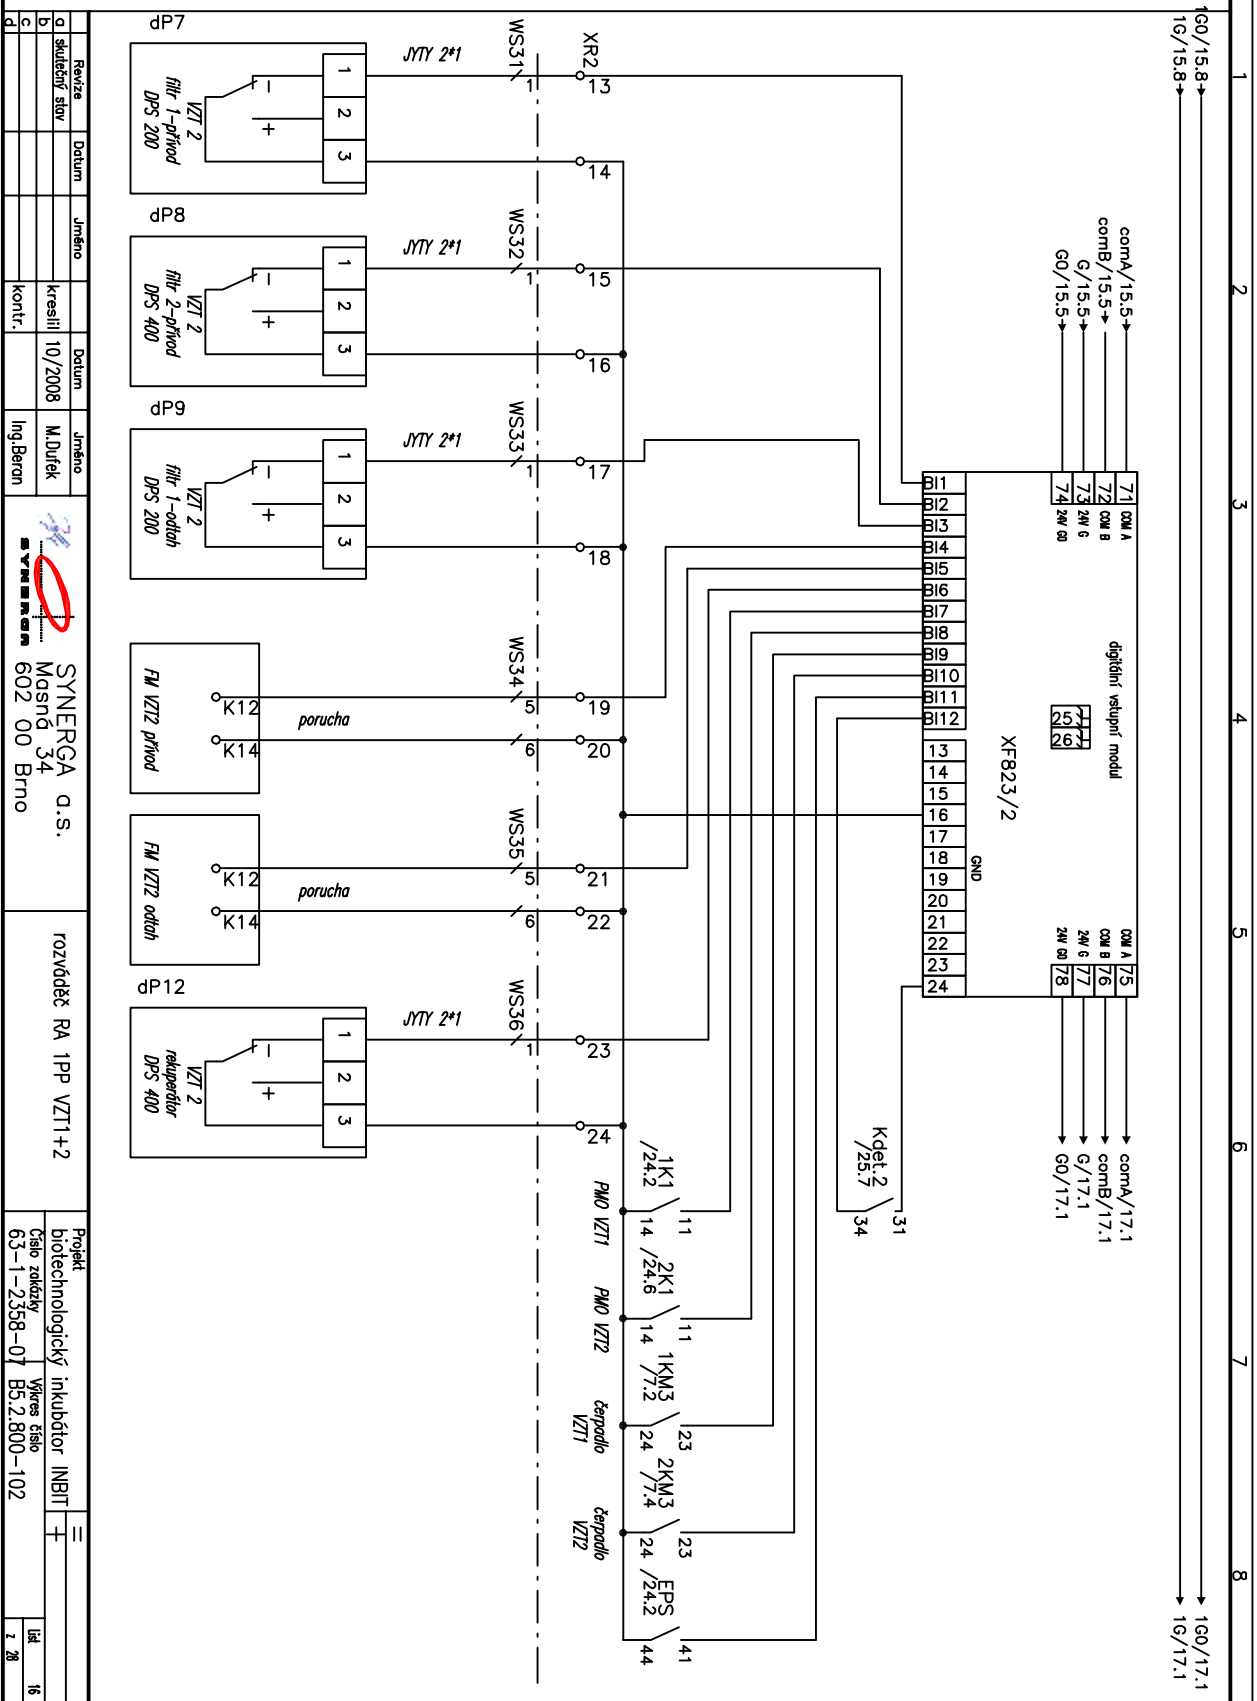


Revize	Datum	Jméno	Datum	Jméno	Projekt	Číslo zakázky	Wkres číslo	Lib
a	skladový stav		10/2008	M.Dufek	SYNERGA a.s.	602 00 Brno	63-1-2358-07	16
b								
c								
d								

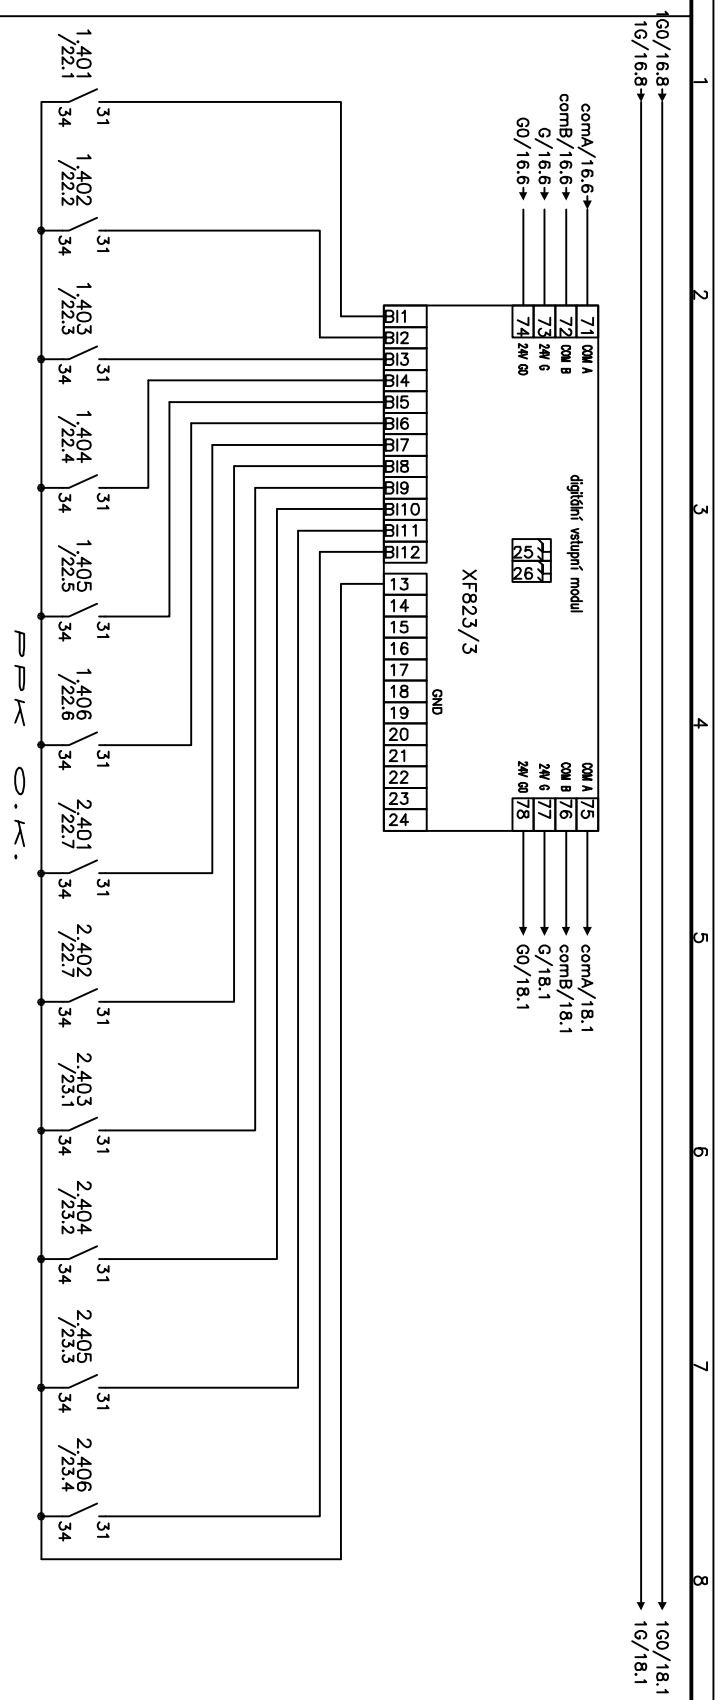

PRK O.K.

Revize	Datum	Jméno	Datum	Jméno	Projekt	Číslo zakázky	Wkres číslo	Lib
a	skladový stav		10/2008	M.Dufek	SYNERGA a.s.	602 00 Brno	rozváděč RA 1PP VZ1+2	17
b								
c								
d								



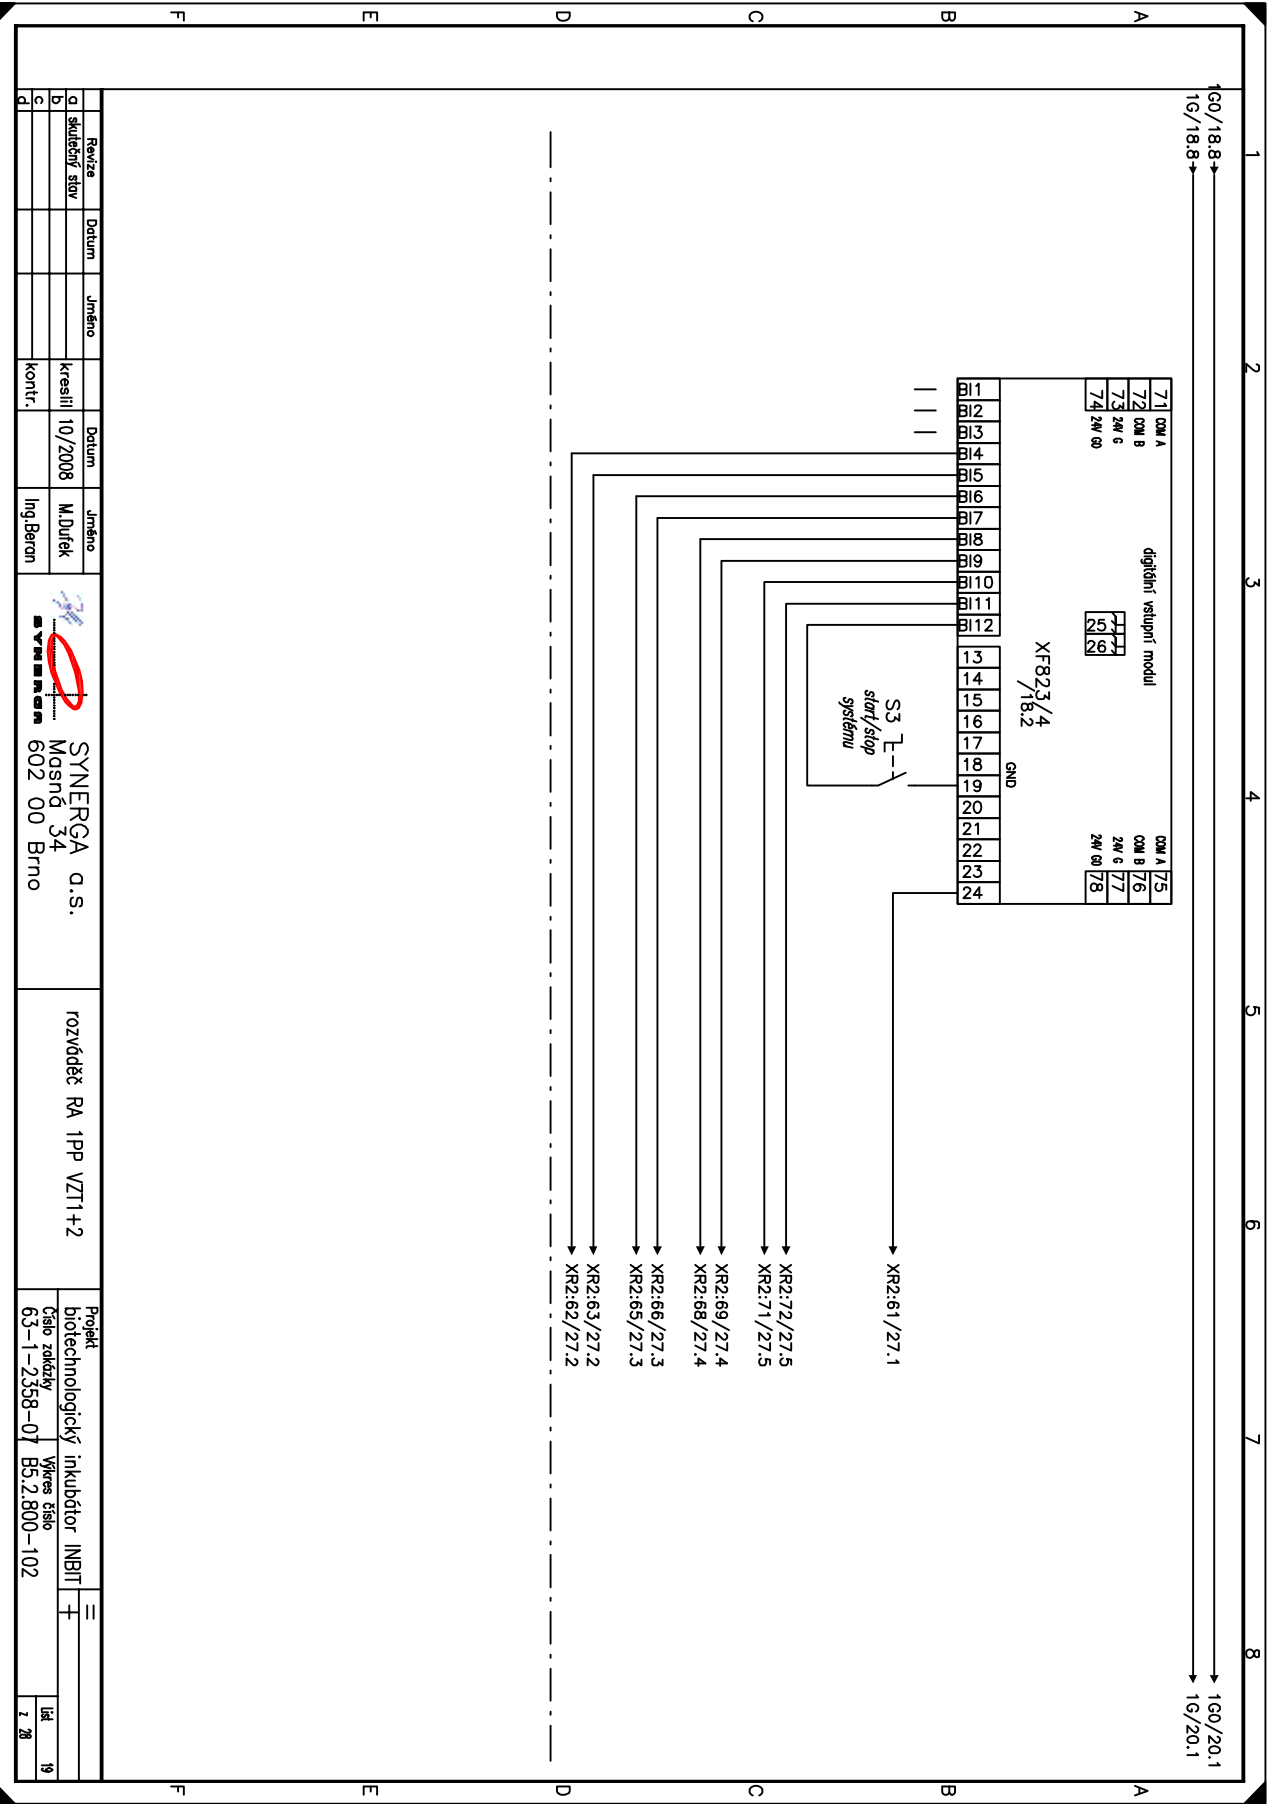


Revize	Datum	Jméno
a	skladový stav	
b		
c		
d		

Revize	Datum	Jméno
a	10/2008	M. Dufek
b		
c		
d		

SYNERGA a.s.	rozváděč RA 1PP VZ1+2
Masné 34	
602 00 Brno	

Projekt	Wkres číslo	Wkres číslo
biotechnologický inkubátor INBIT	63-1-2358-07	B5.2.800-102

19	z 28
----	------

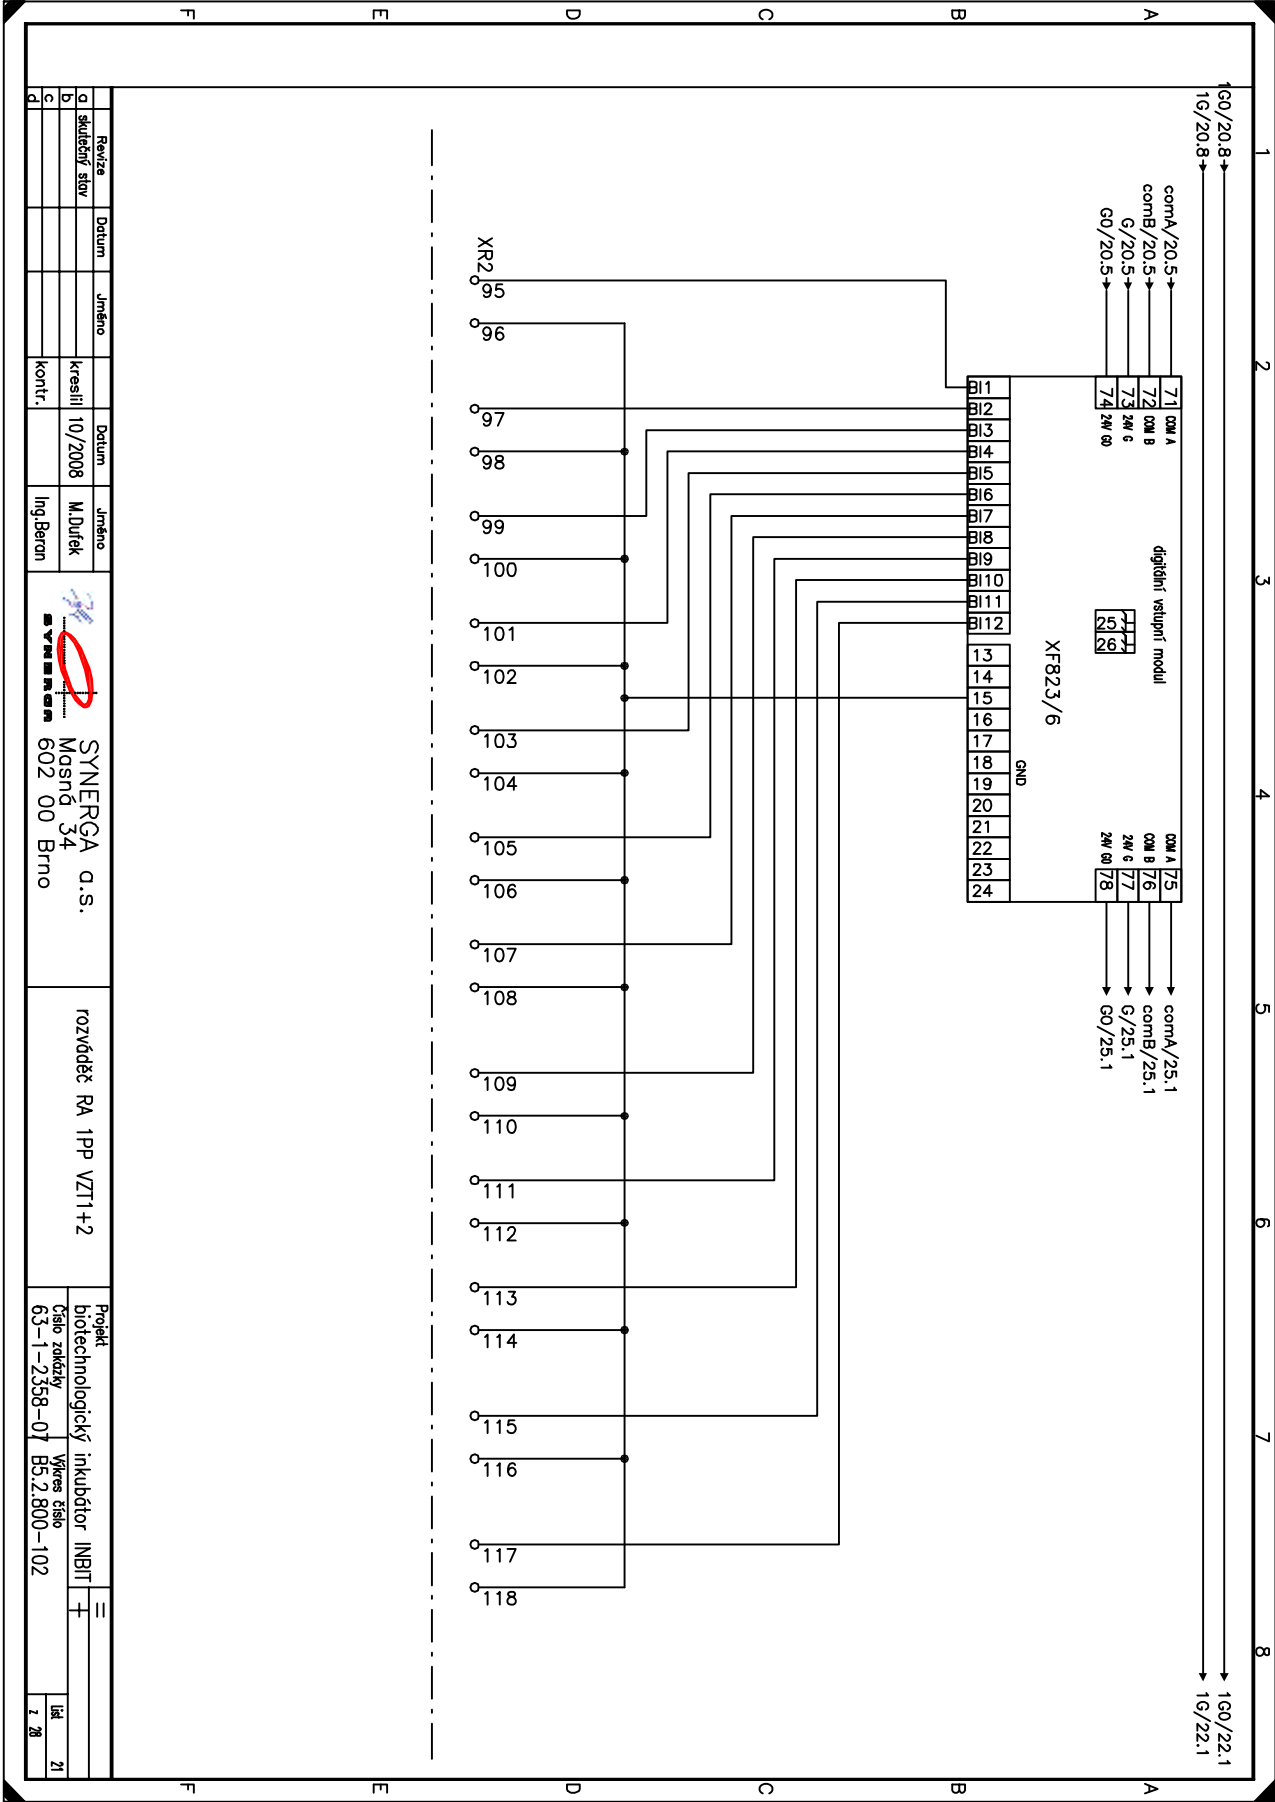


Revize	Datum	Jméno
a	skladový stav	
b		
c		
d		

Datum	Jméno
10/2008	M. Dufek
	Ing. Beran

 SYNERGA a.s. Masná 34 602 00 Brno	rozváděč RA 1PP VZ1+2
---	-----------------------


Projekt	Włocławek
biotechnologický inkubátor INBIT	
Číslo zakázky 63-1-2358-07	Włocławek číslo 85.2.800-102


1	21
2	28

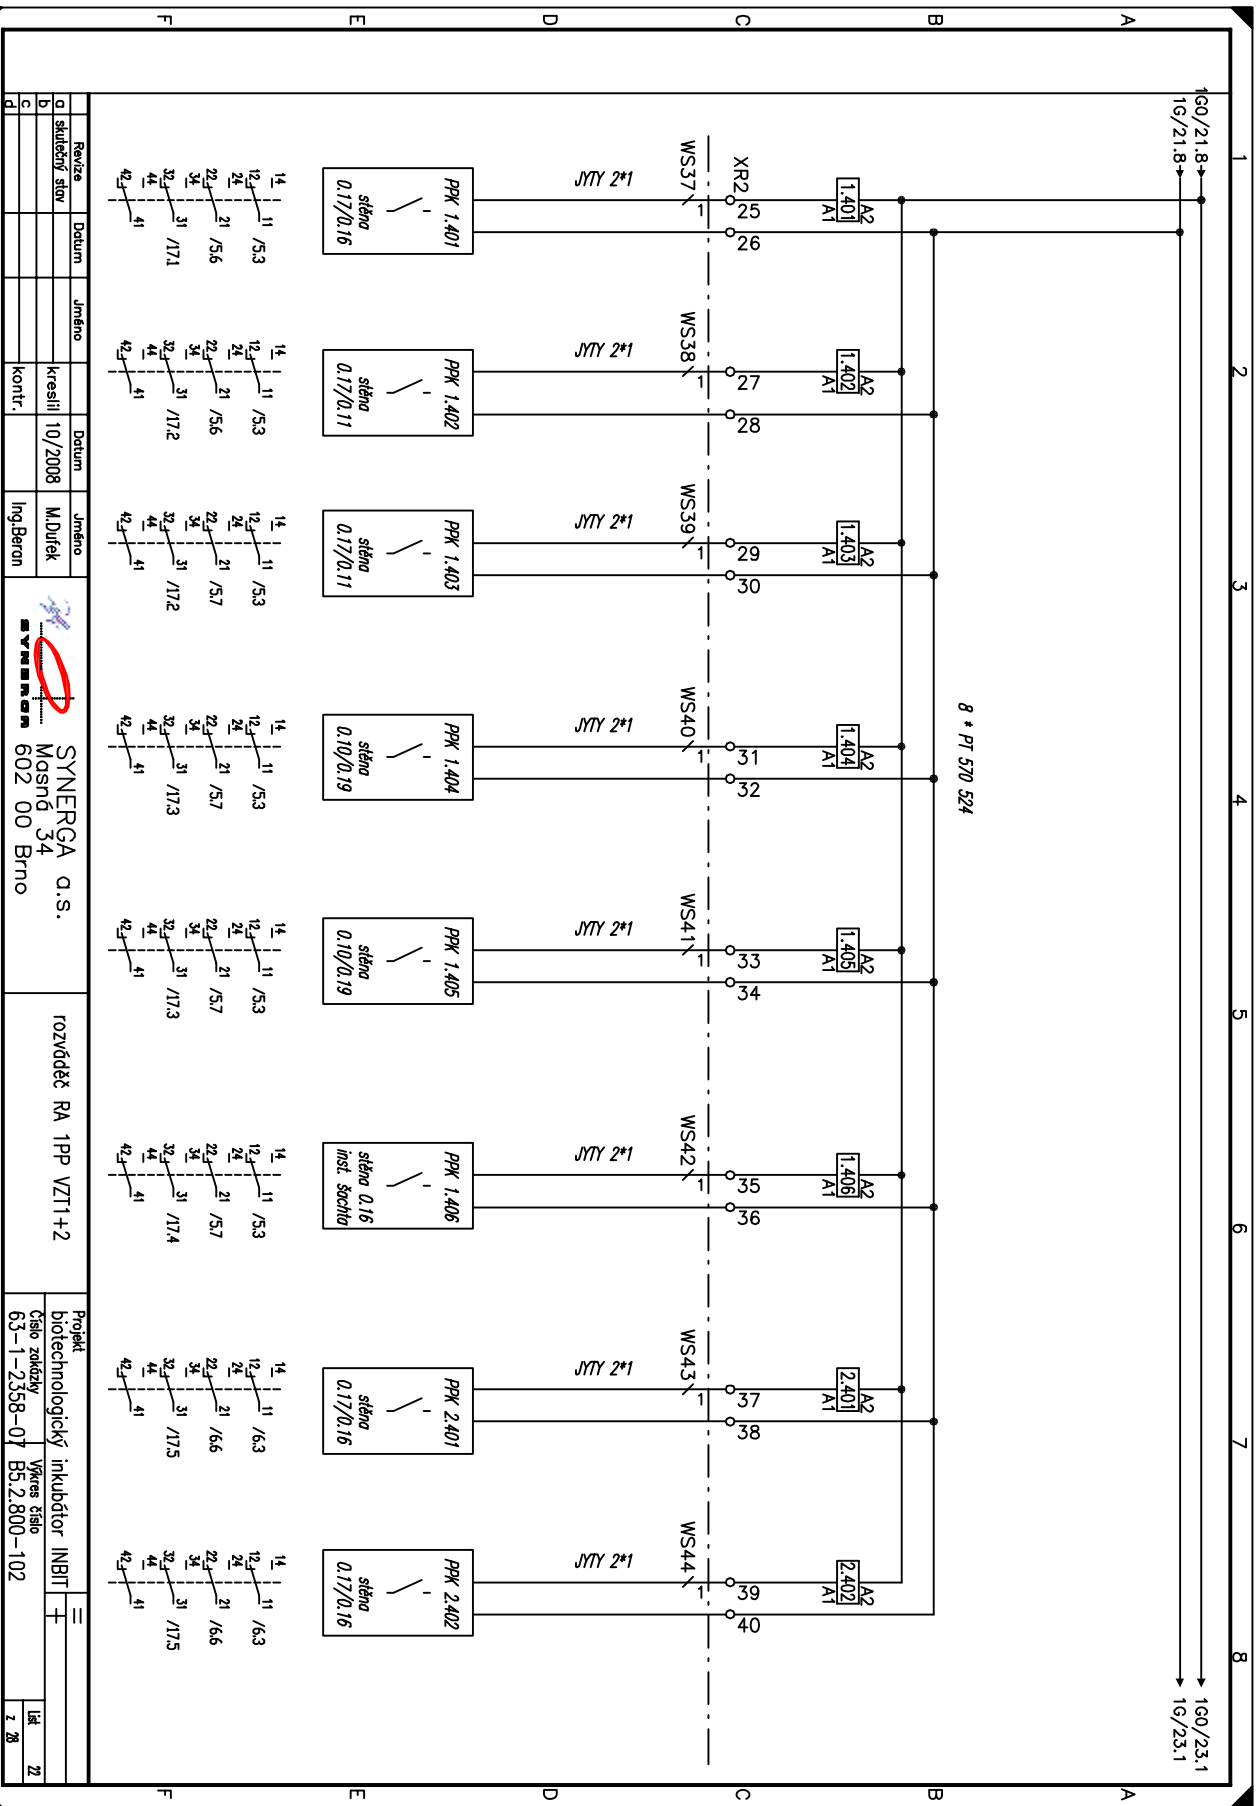

Revize	Datum	Jméno	Datum	Jméno	Projekt	Číslo zakázky	Výřez číslo	Lid	Z
a skutečný stav			10/2008	M.Duřek	SYNERGA a.s.	63-1-2358-07	B5.2.800-102		
b					rozváděč RA 1PP VZ11+2				
c									
d									



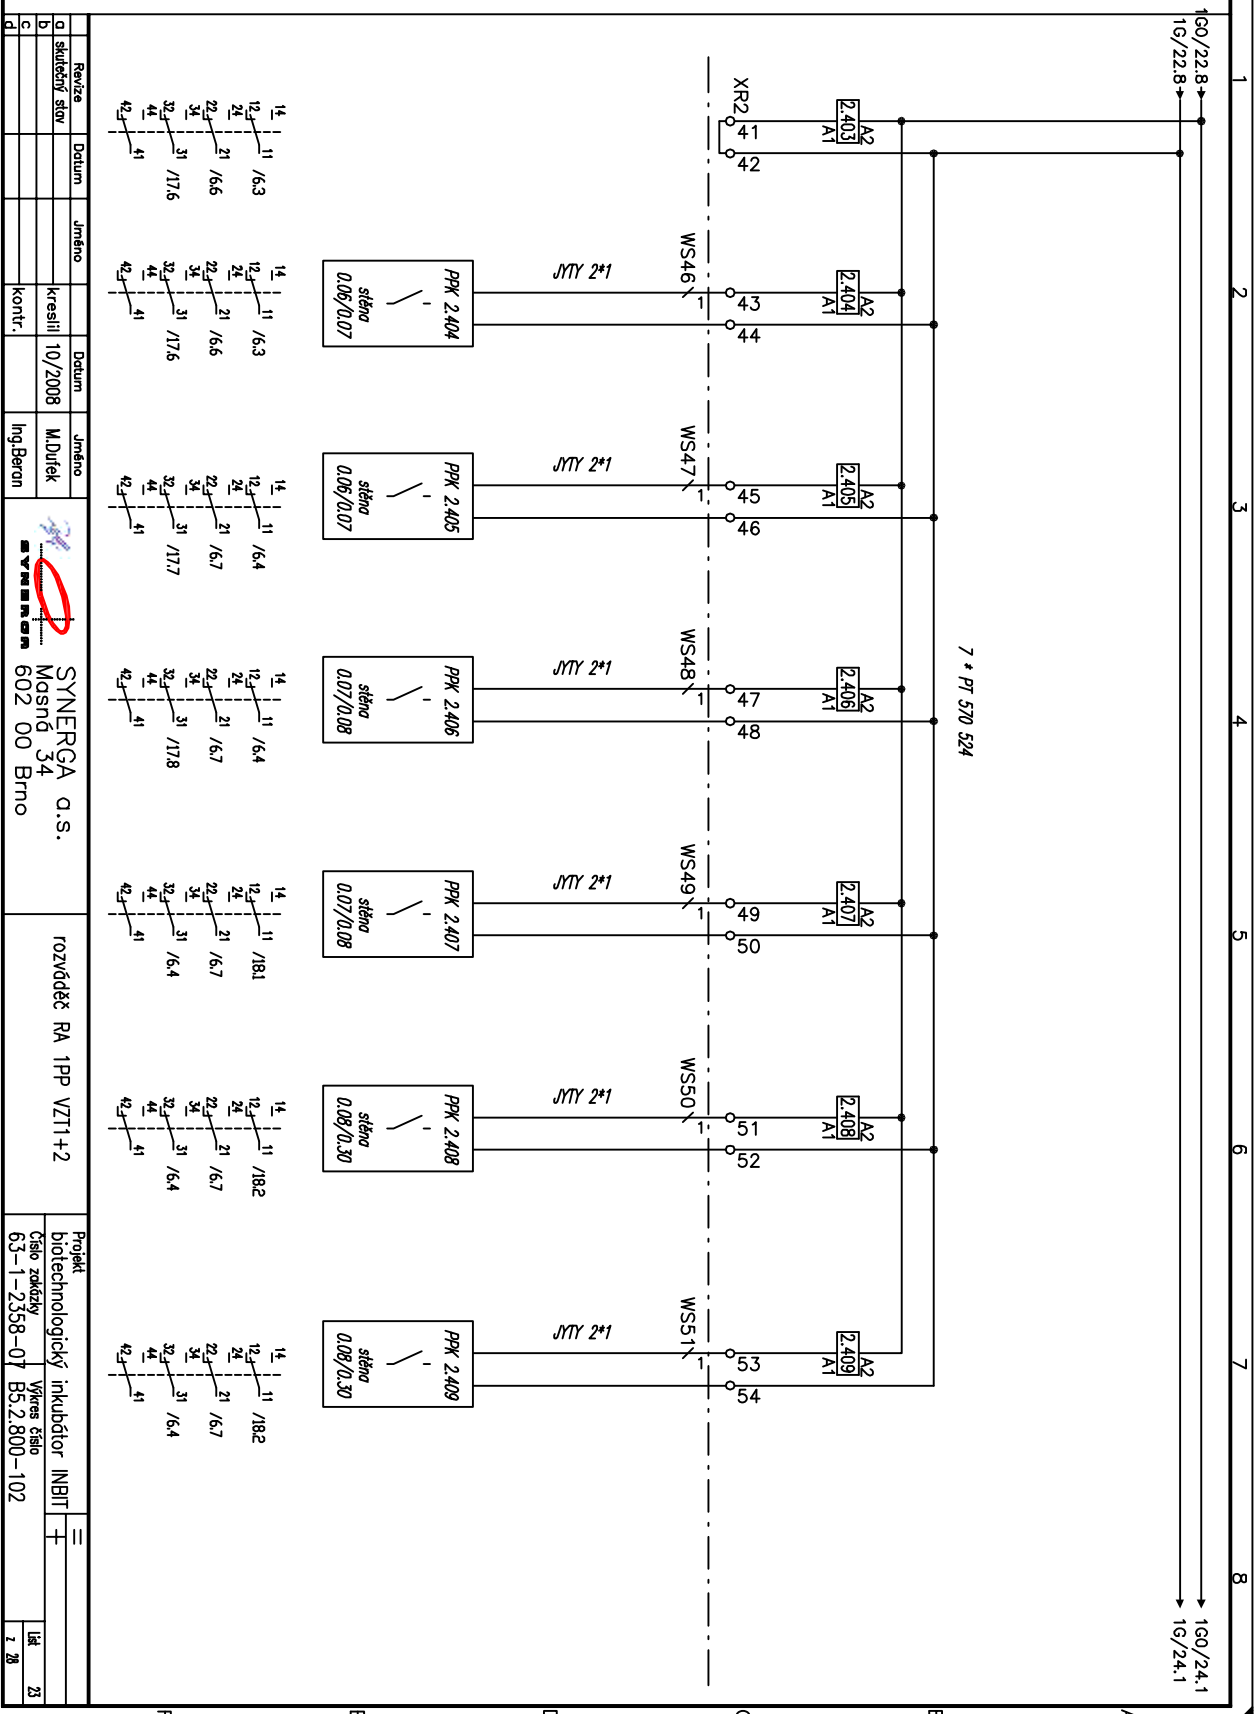


Revize	Datum	Jmeno	Datum	Jmeno	 SYNERGA a.s. Masná 34 602 00 Brno	rozvodčt RA 1PP VZ1+2	biotechnologický inkubátor INBIT	=	Číslo zakázky 63-1-2358-07 B5.2.800-102	Výkres číslo 23	
a) skúsený stav			Kreslí	10/2008							M.Ditlek
b)											
c)			kontř.								Ing.Berán
d)											

a	Revize	Datum	Jméno
b	skladový stav		
c			
d			

a	Revize	Datum	Jméno
b	skladový stav		
c			
d			

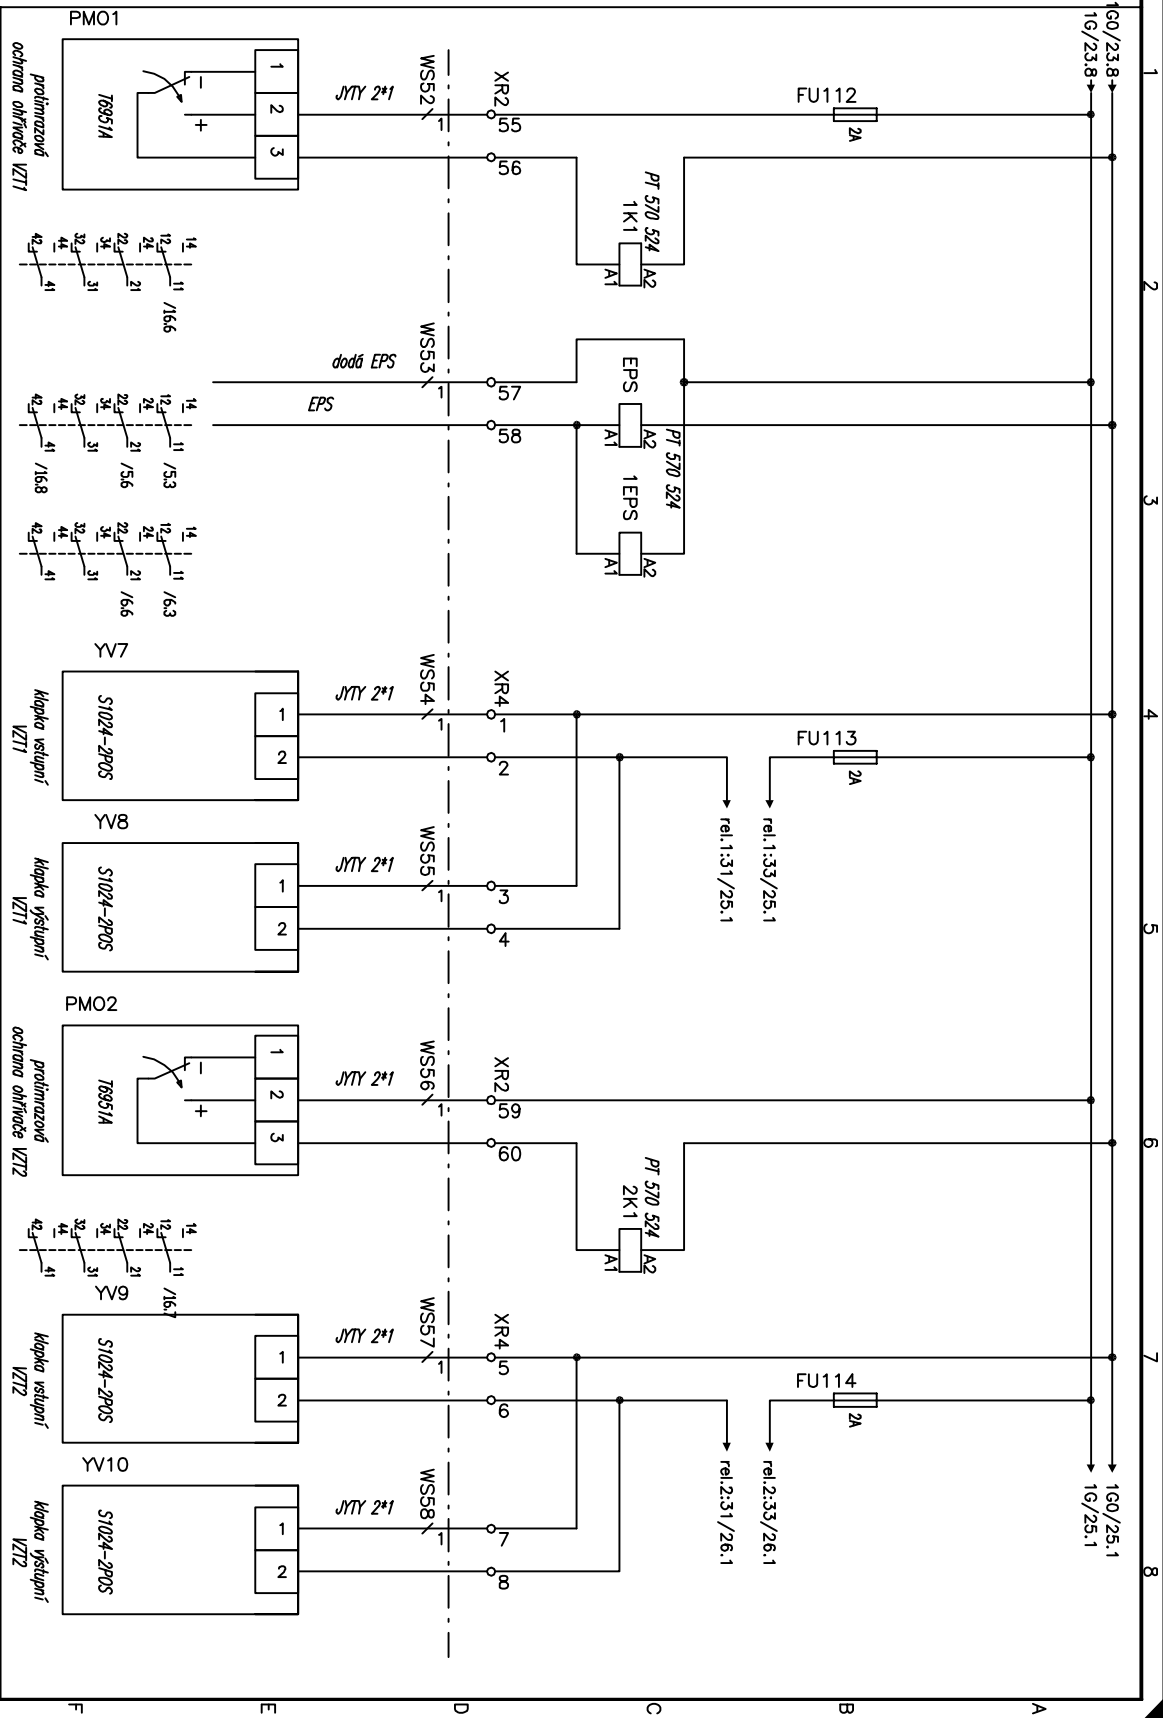

PMO1
prohrazová
ochrana ohřevu VZT1

PMO2
prohrazová
ochrana ohřevu VZT2


PMO3
prohrazová
ochrana ohřevu VZT3

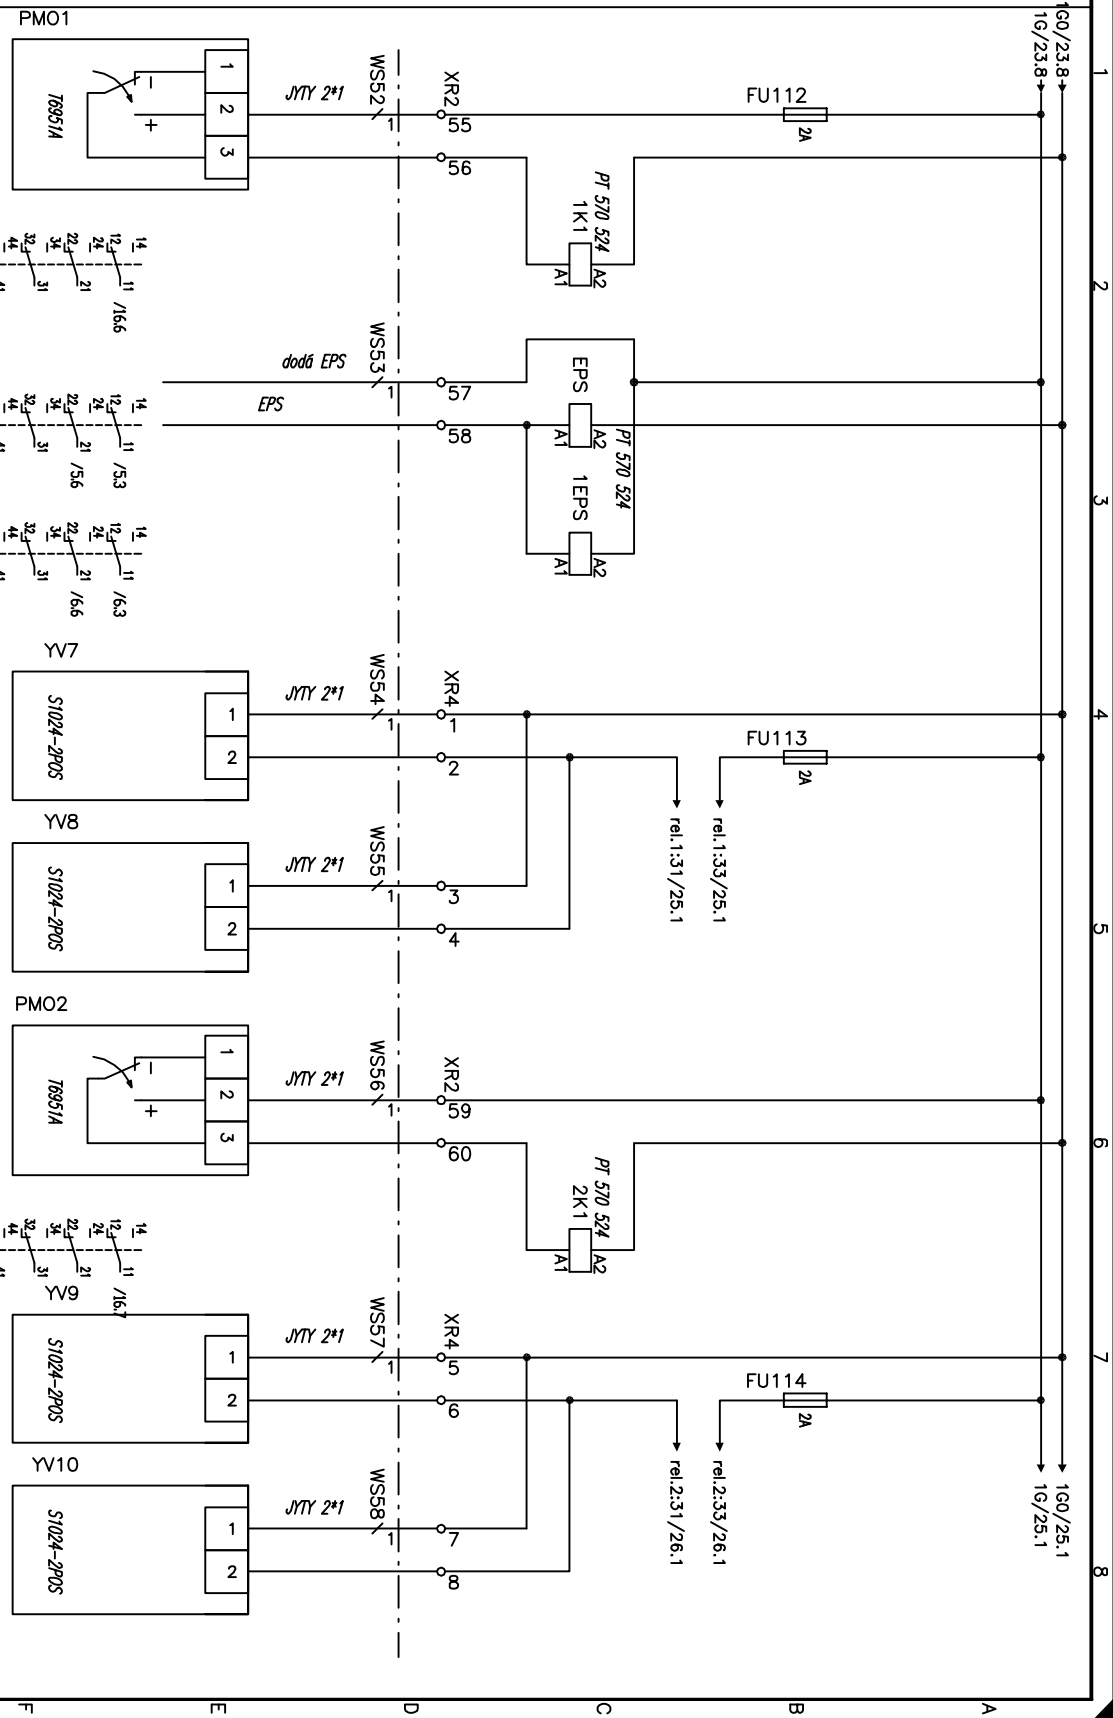

SYNERGA a.s.
Masná 34
602 00 Brno

rozváděč RA 1PP VZT1+2

Projekt
biotechnologický inkubátor INBIT
Číslo zakázky
63-1-2358-07
Výkres číslo
B5.2.800-102

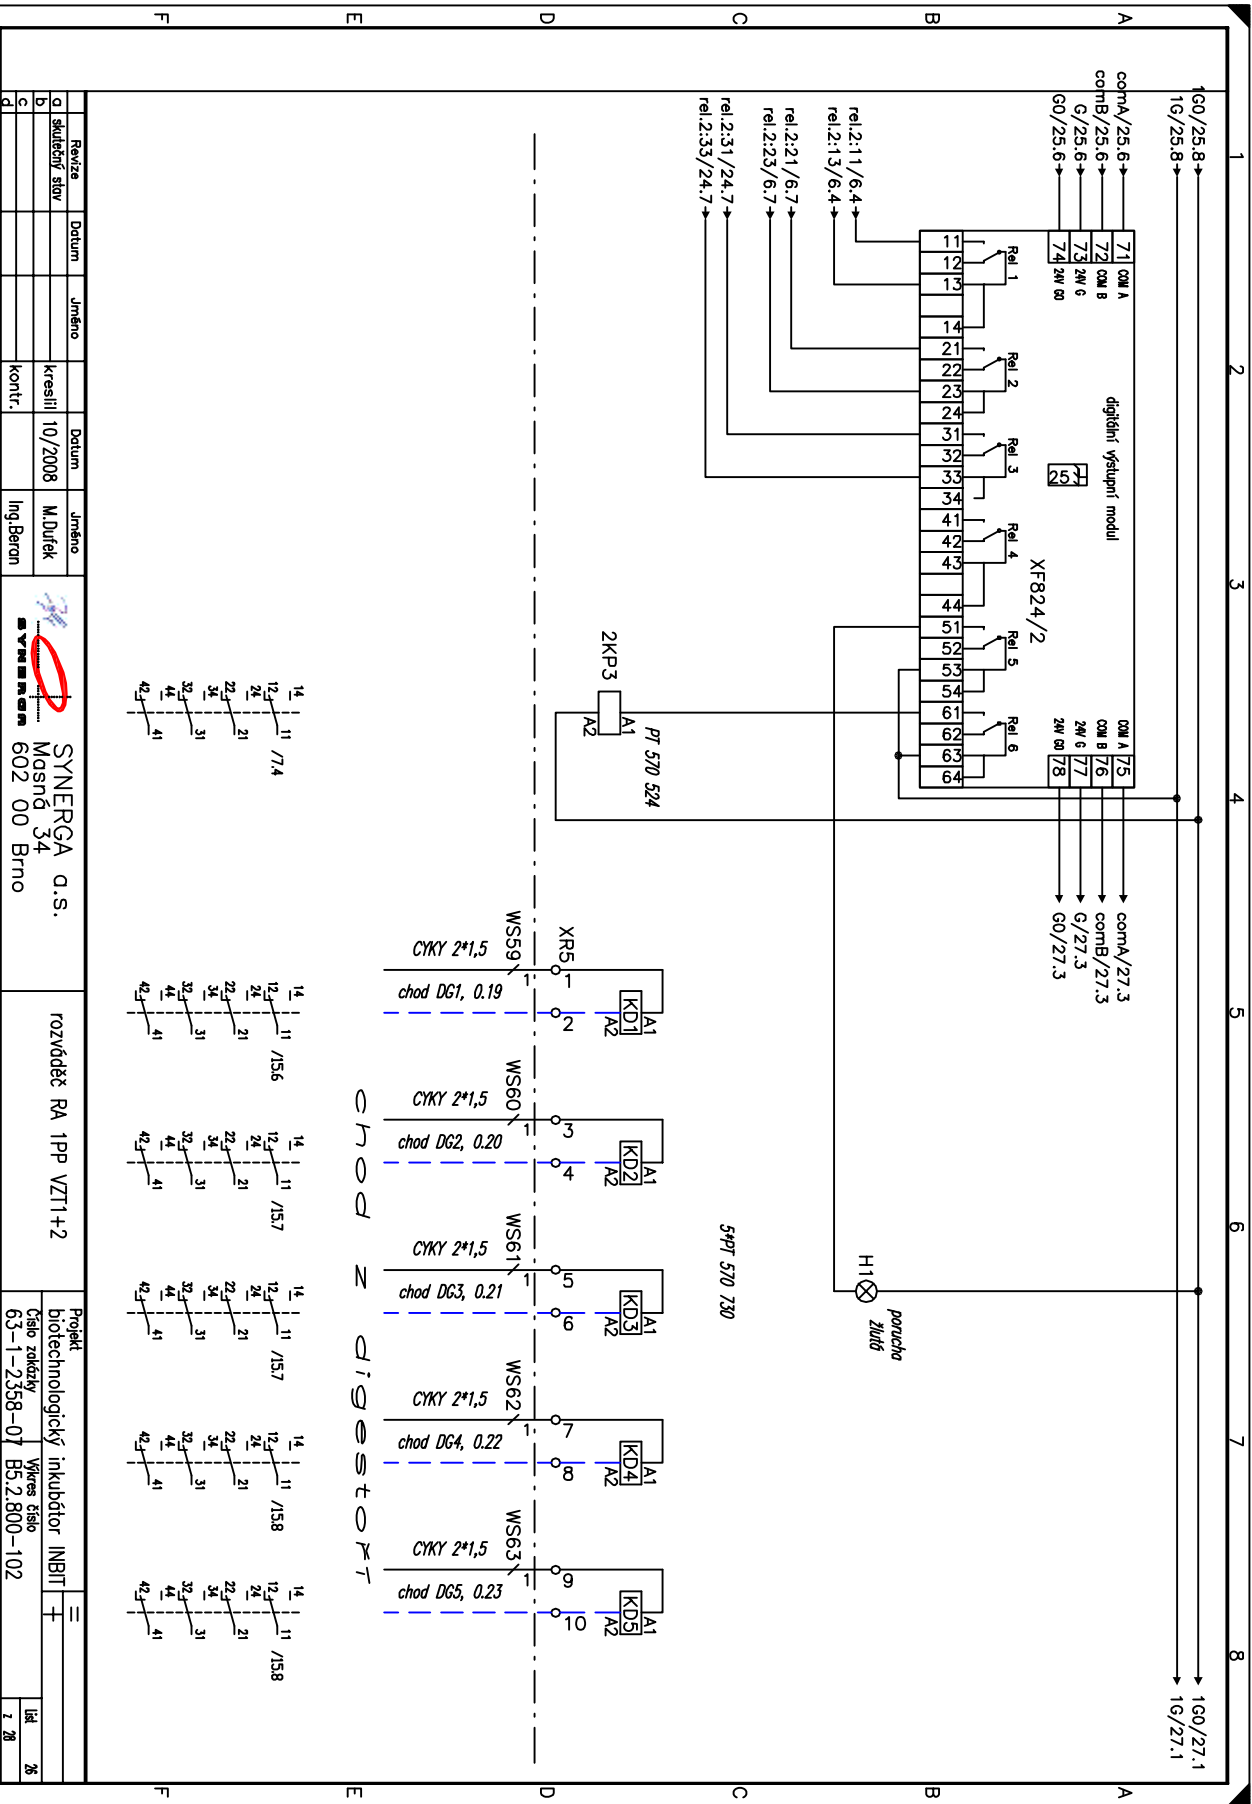


Revize	Datum	Jméno
a	skladový stav	
b		
c		
d		

Revize	Datum	Jméno
a	skladový stav	
b		
c		
d		

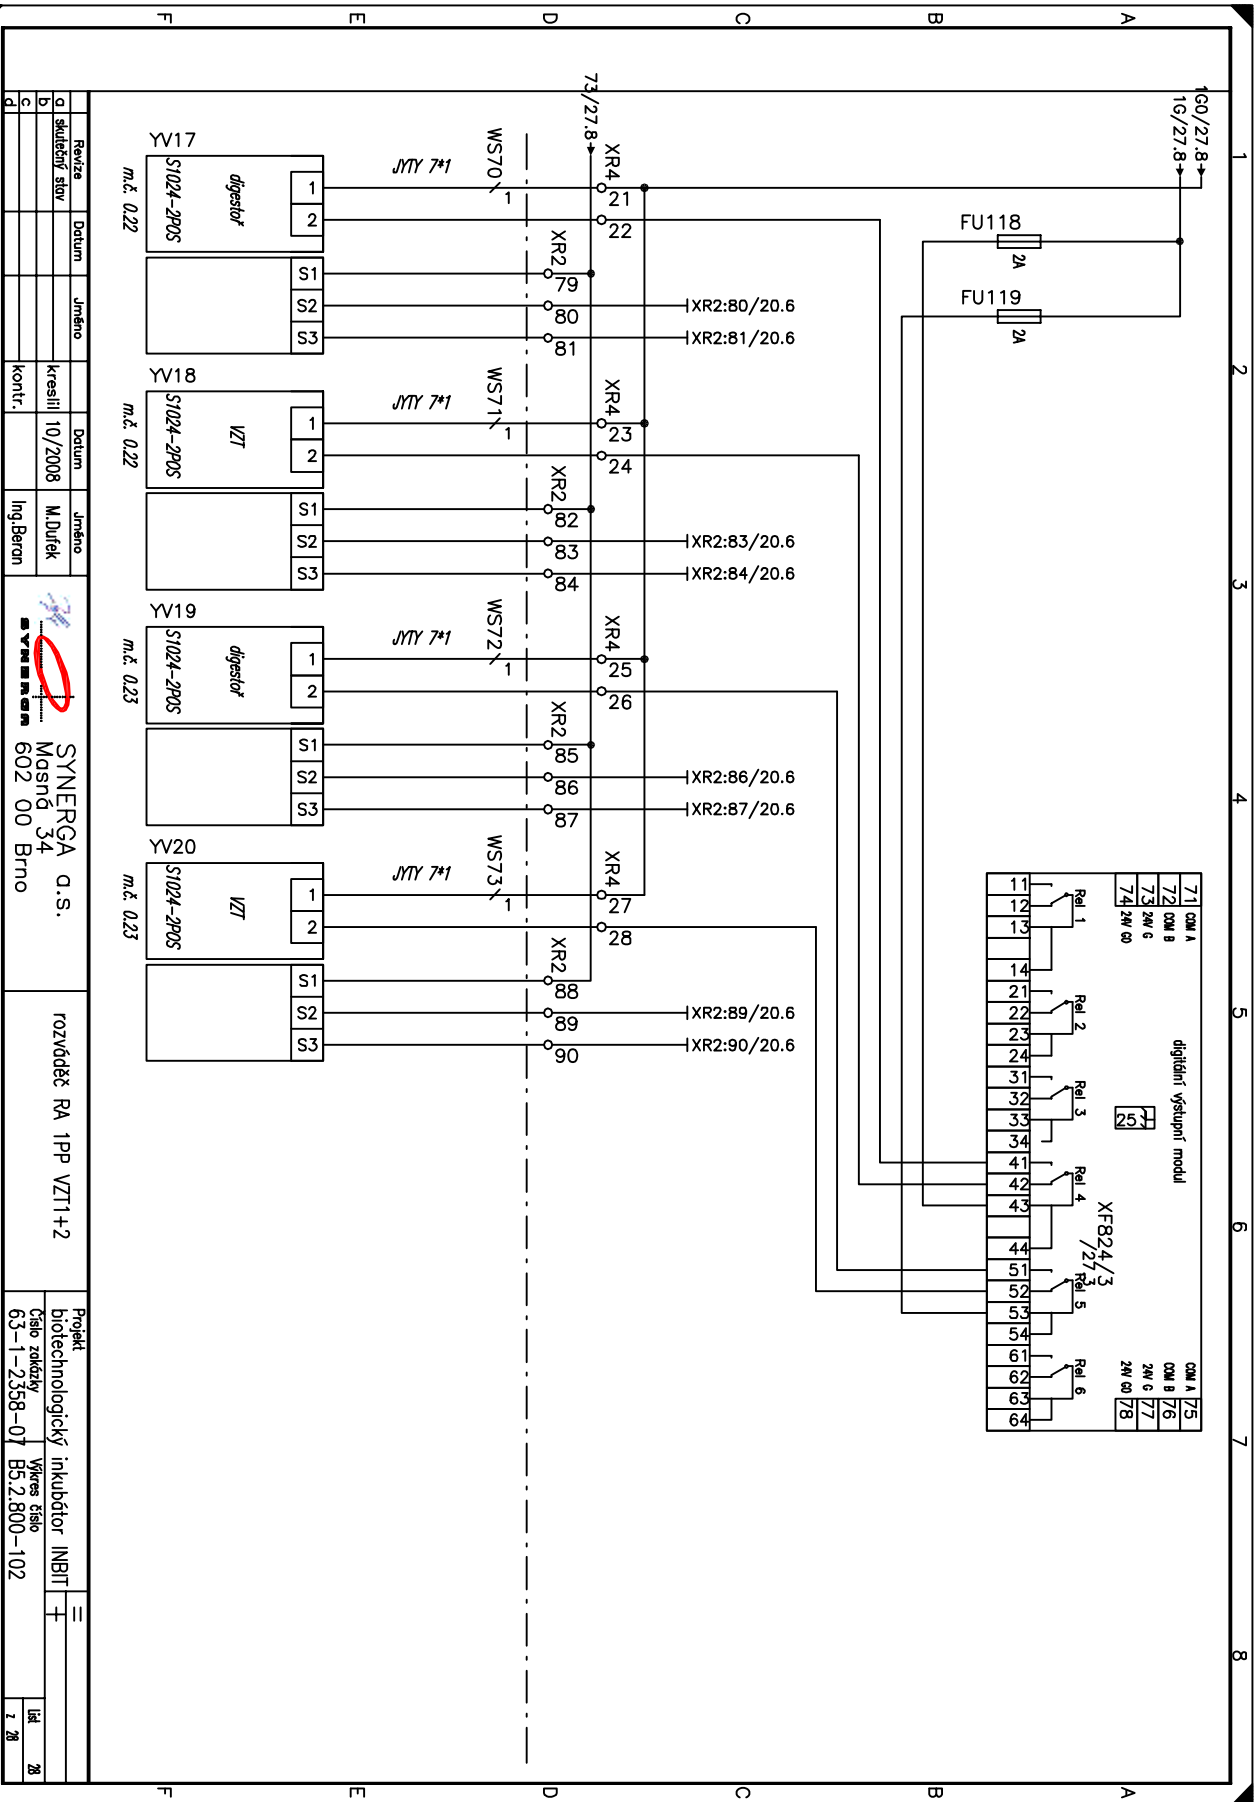

Revize	Datum	umořeno		SYNERGA d.s. Masná 34 602 00 Brno	rozdávěč RA 1PP VZ1+2	Projekt				
d	skutečný stav	kreslil				10/2008	M.Durák	biotechnologický inkubátor INBIT	+	=
b								Číslo zakázky	Výkres číslo	
c								63-1-2358-07	B5.2.800-102	
d		kont.					Ing.Betrán			list. 28 z 28