

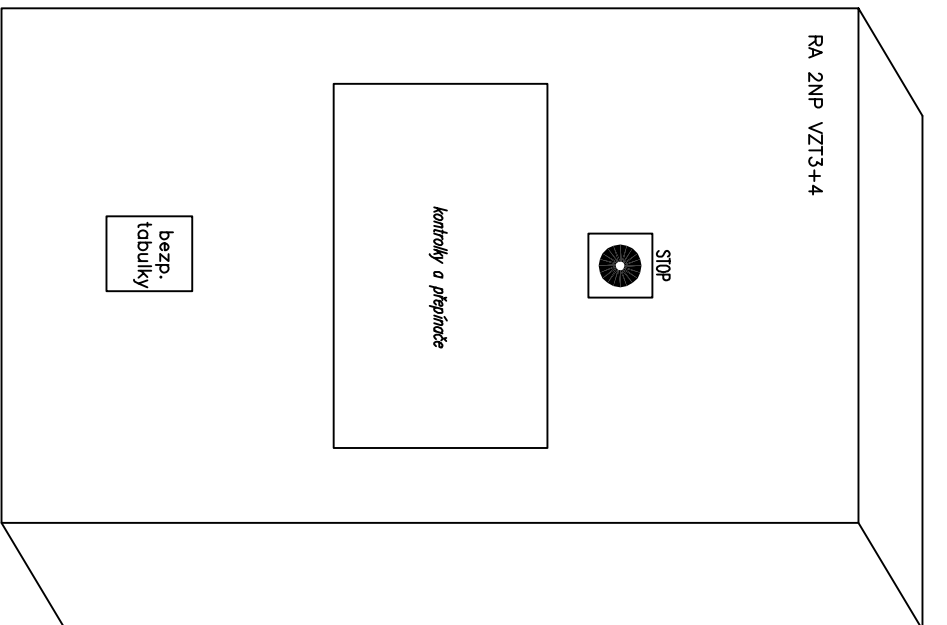


Oceloplechový rozváděč nástěnný
krytí- IP zavřený, otevřený
krytí- IP 43/20
přívody : vrchem
odvody : nahoru
ochrana při poruše:
samostatné odpojení vadné části
nadd proudovým prvkem od zdroje
v soustavě TN
ochrana základní:
izolací a krytím

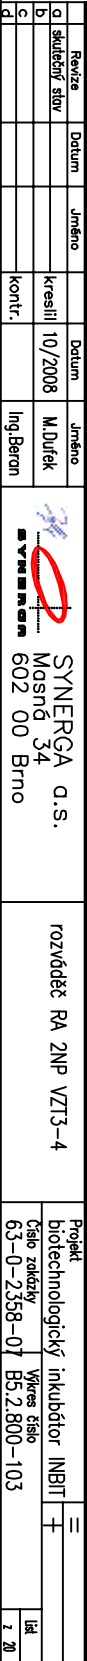


| Revize | Datum | Jméno | Datum | Jméno | Projekt | | | = | |
|--------|---------------|-------|-----------------|-----------|---------|----------------------------------|----------------------------|---------------------------|-------|
| a | skutečný stav | | kreslil 10/2008 | M.Duřek | | biotechnologický inkubátor INBIT | Číslo zakázky 63-0-2358-07 | Výkres číslo B5.2.800-103 | Lst 1 |
| b | | | | | | | | | |
| c | | | | | | | | | |
| d | | | kont. | Ing.Baron | | | | | |

[illegible]

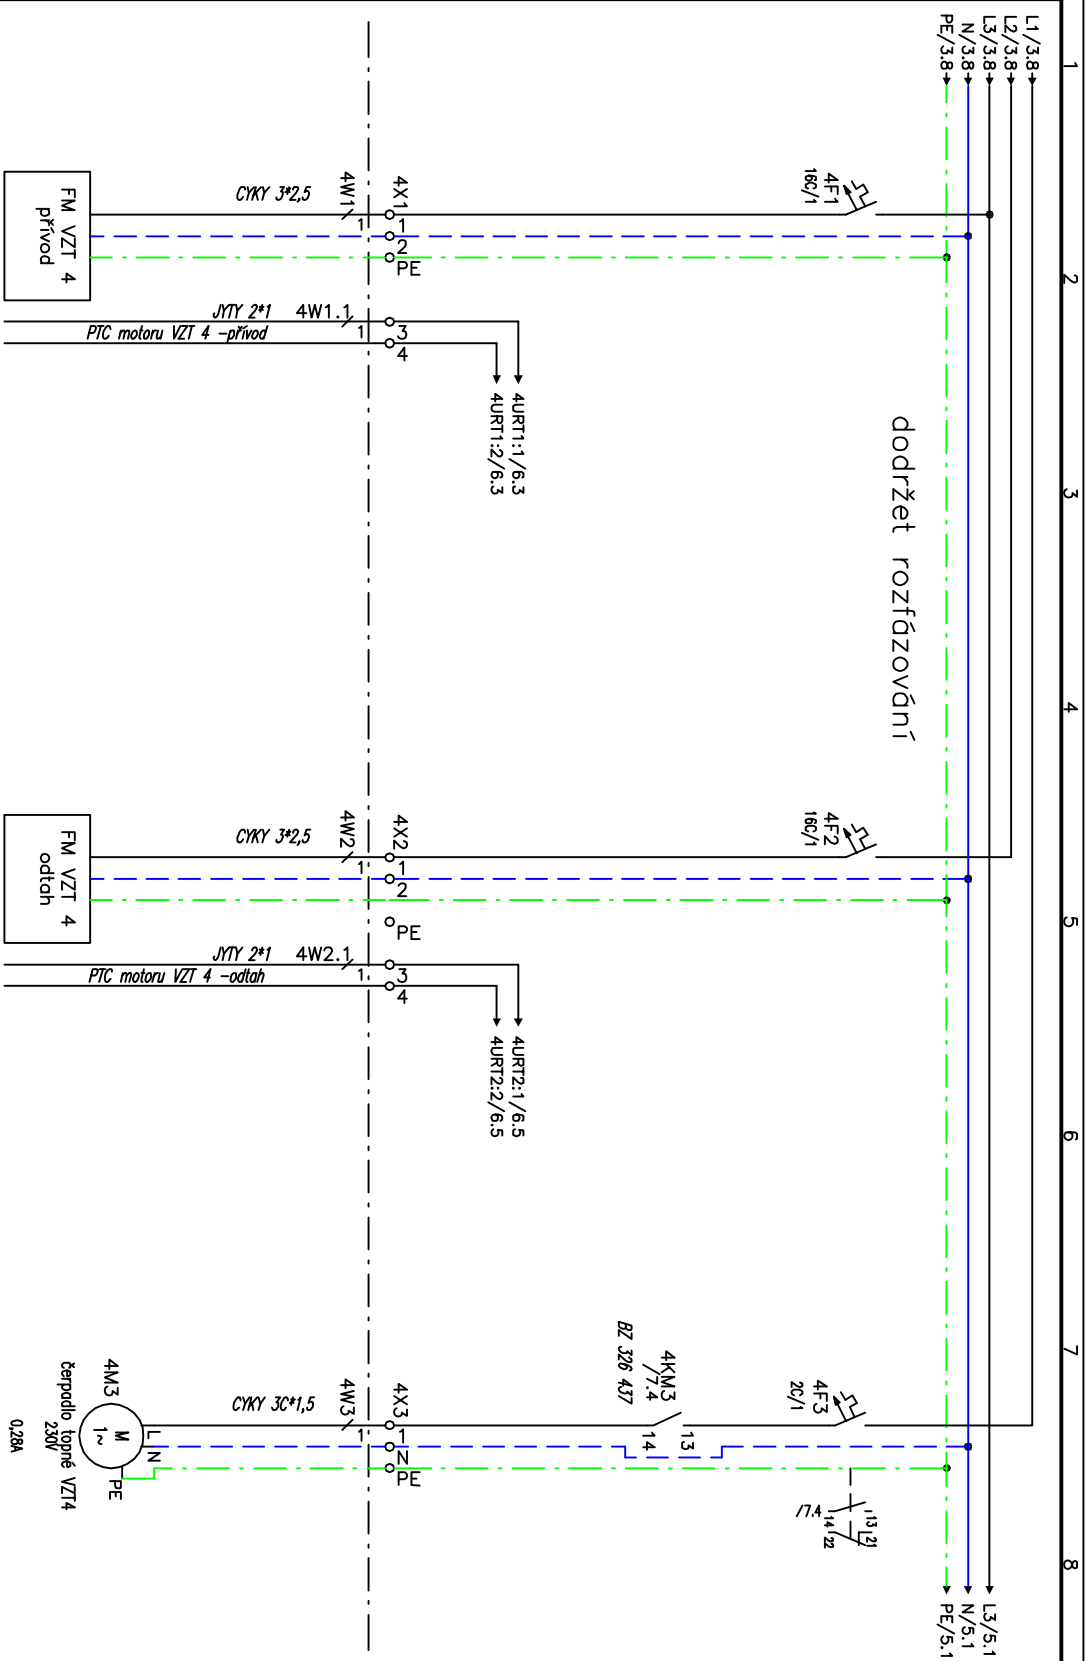

| Revize | Datum | Jméno | Datum | Jméno | Projekt | Číslo zakázky | Wkres číslo | Wkres číslo | Wkres číslo |
|--------|---------------|-------|---------|----------|--------------|---------------|------------------------|----------------------------------|-------------|
| a | skladový stav | | 10/2008 | M. Dufek | SYNERGA a.s. | 602 00 Brno | rozváděč RA 2NP VZ13-4 | biotechnologický inkubátor INBIT | |
| b | | | | | | | | | |
| c | | | | | | | | | |
| d | | | | | | | | | |

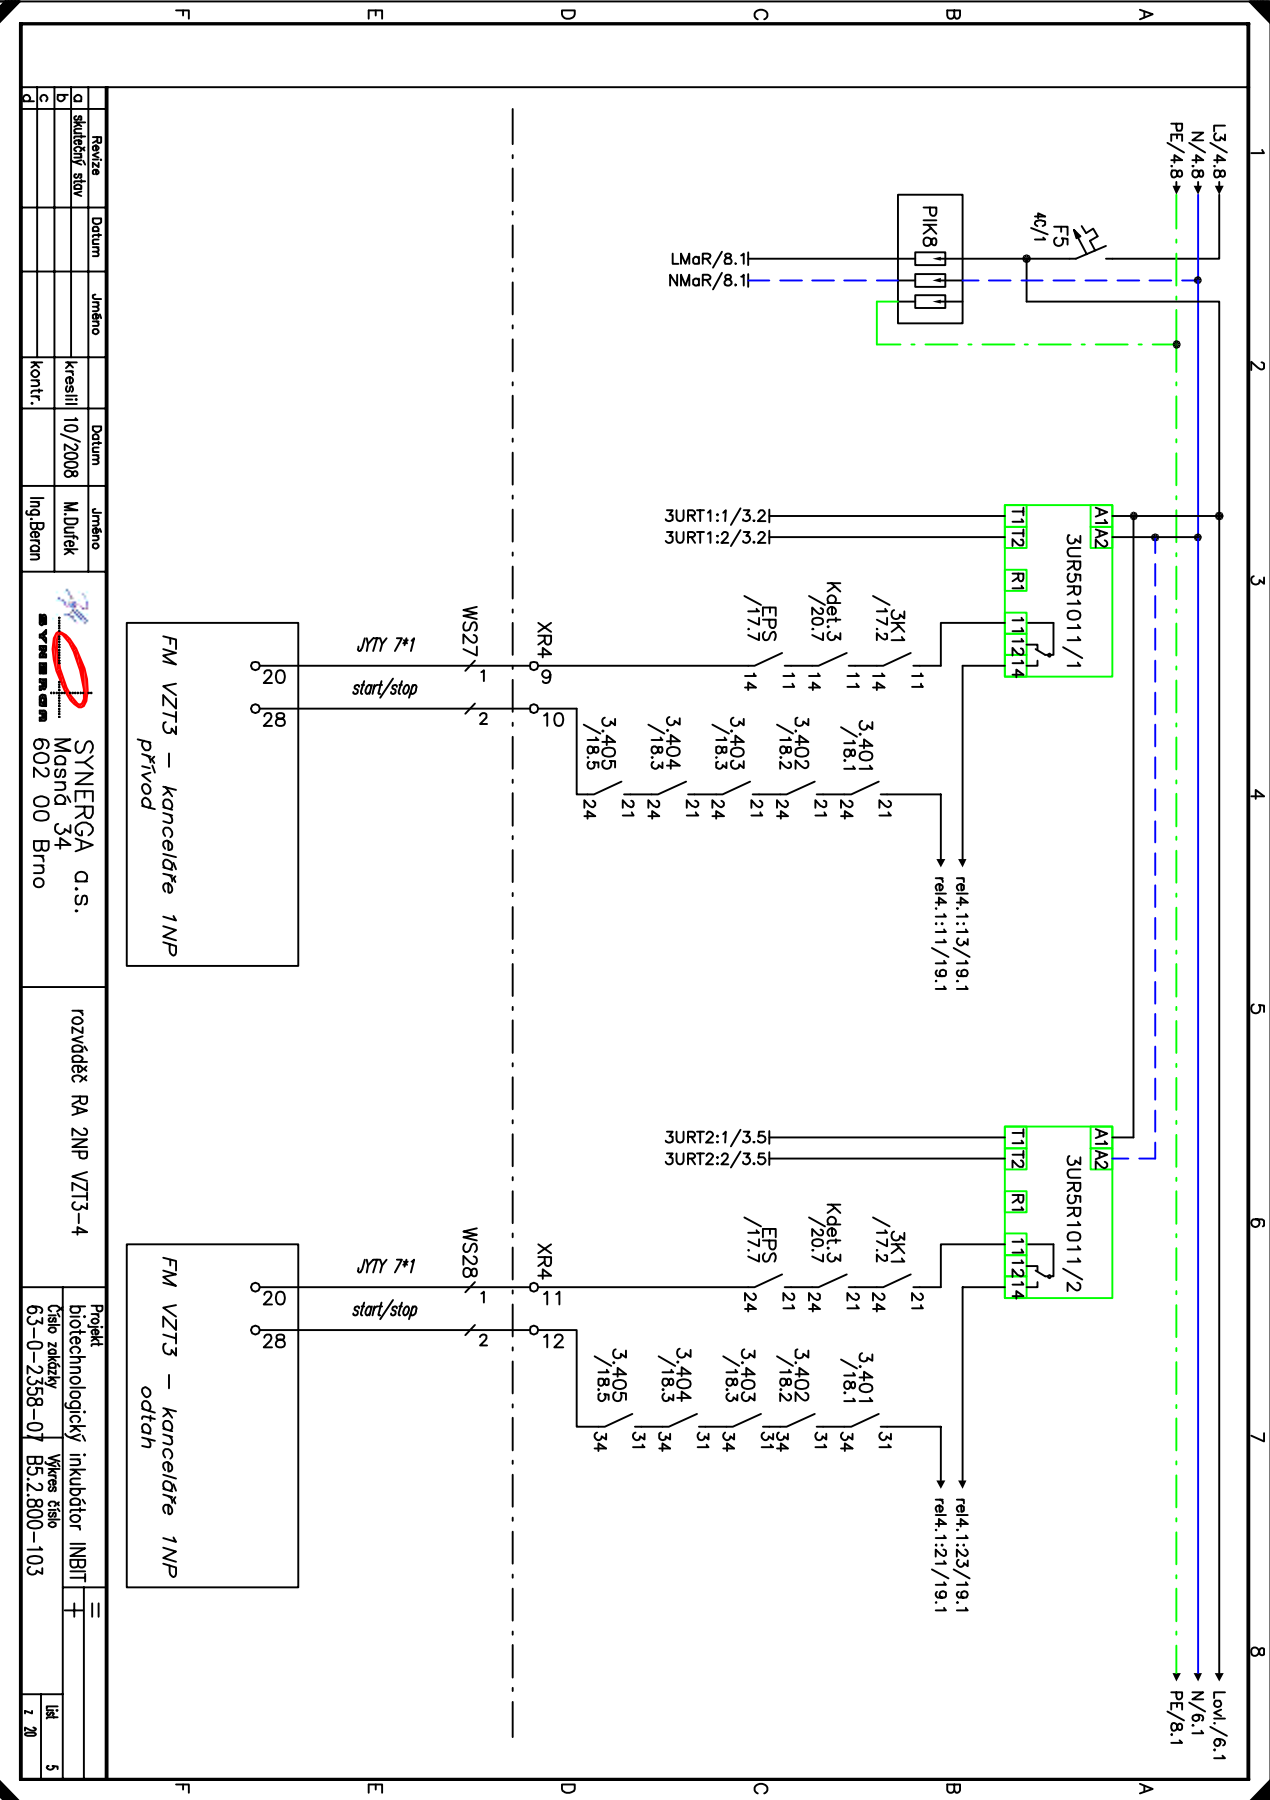


| Revize | Datum | Jméno |
|--------|---------------|-------|
| a | skladový stav | |
| b | | |
| c | | |
| d | | |

| Datum | Jméno |
|---------|------------|
| 10/2008 | M. Duřek |
| | Ing. Beron |


| |
|--------------|
| SYNERGA a.s. |
| Masné 34 |
| 602 00 Brno |

| Projekt | biotechnologický inkubátor INBIT |
|---------------|----------------------------------|
| Číslo zakázky | 63-0-2358-07 |
| Wkres číslo | B5.2.800-103 |
| Lid | 5 |
| z | 20 |

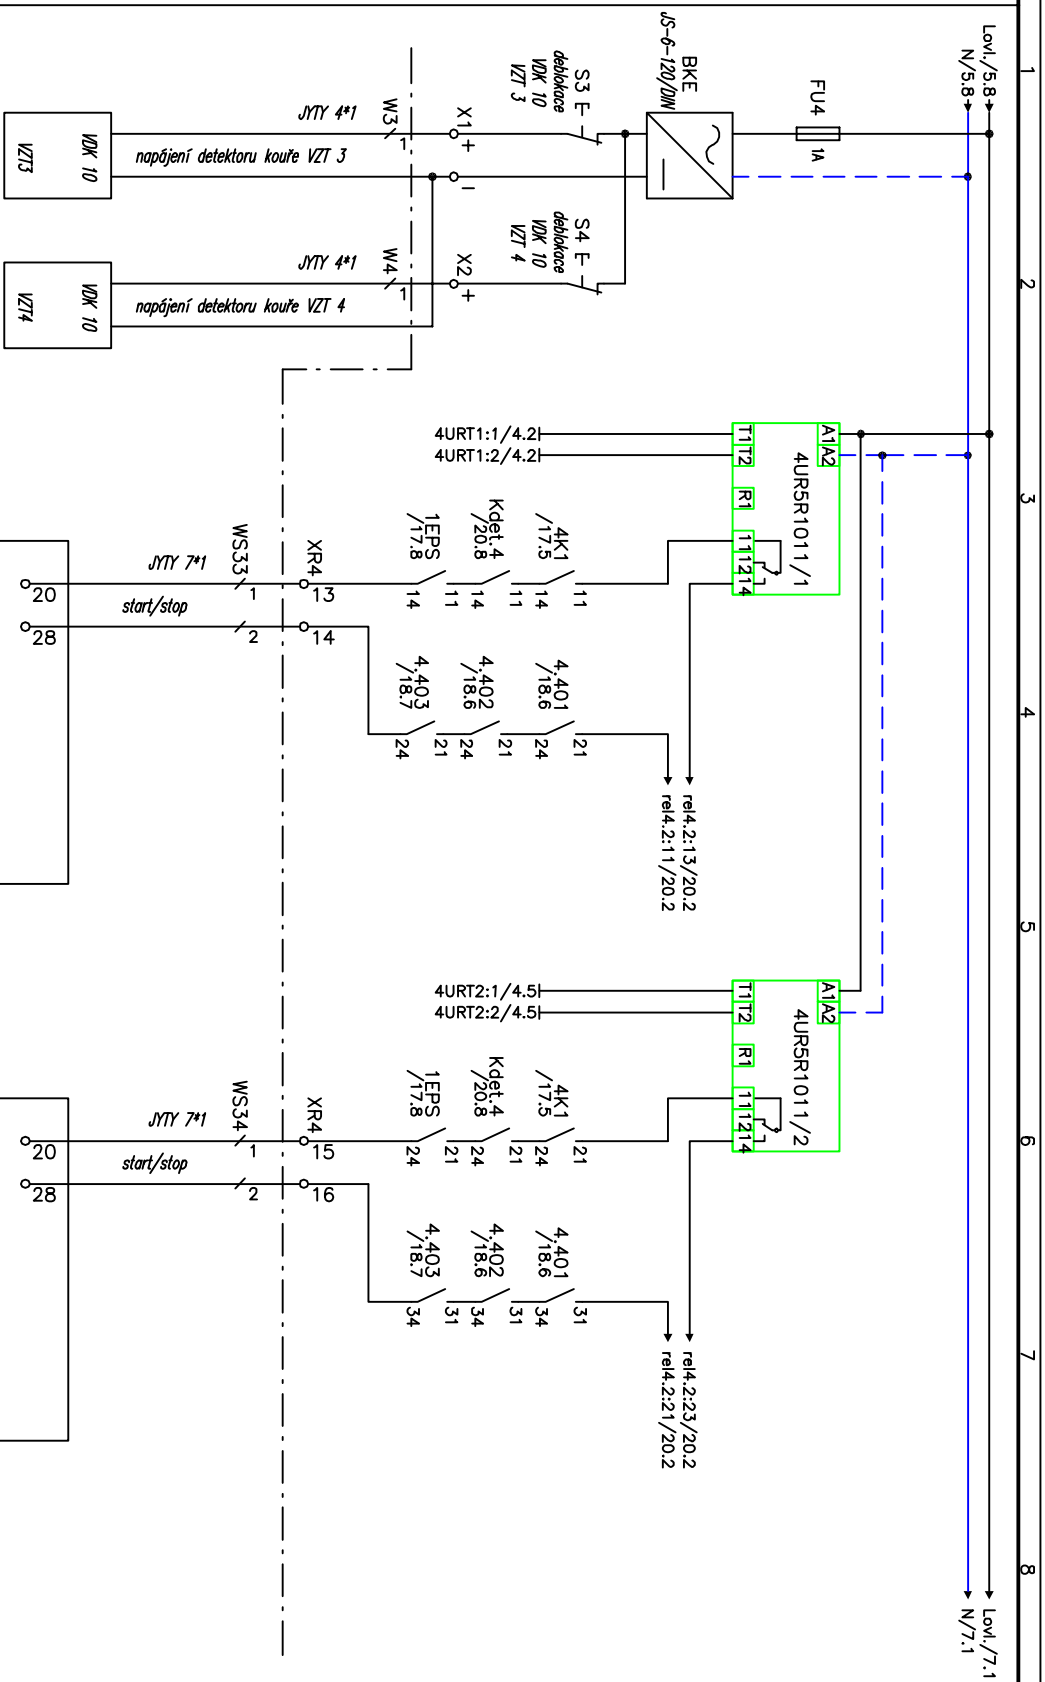

| Revize | Datum | Jméno | Revize | Datum | Jméno | Projekt | W | W | W |
|---------------------------|---------------|-------|--------|-------|-------|----------------------------------|---|---|---|
| a | skladový stav | | | | | | | | |
| b | | | | | | | | | |
| c | | | | | | | | | |
| d | | | | | | | | | |
| SYNERGA a.s. | | | | | | biotechnologický inkubátor INBIT | | | |
| Masná 34 | | | | | | W | | | |
| 602 00 Brno | | | | | | W | | | |
| rozváděč RA 2NP VZT3-4 | | | | | | W | | | |
| 63-0-2358-07 B5.2.800-103 | | | | | | W | | | |
| 6 | | | | | | W | | | |
| 2 20 | | | | | | W | | | |



$$\begin{array}{r} 13 \\ 23 \\ \hline 24 \end{array} \quad \begin{array}{r} 14 \\ 14.7 \\ \hline 14.7 \end{array}$$

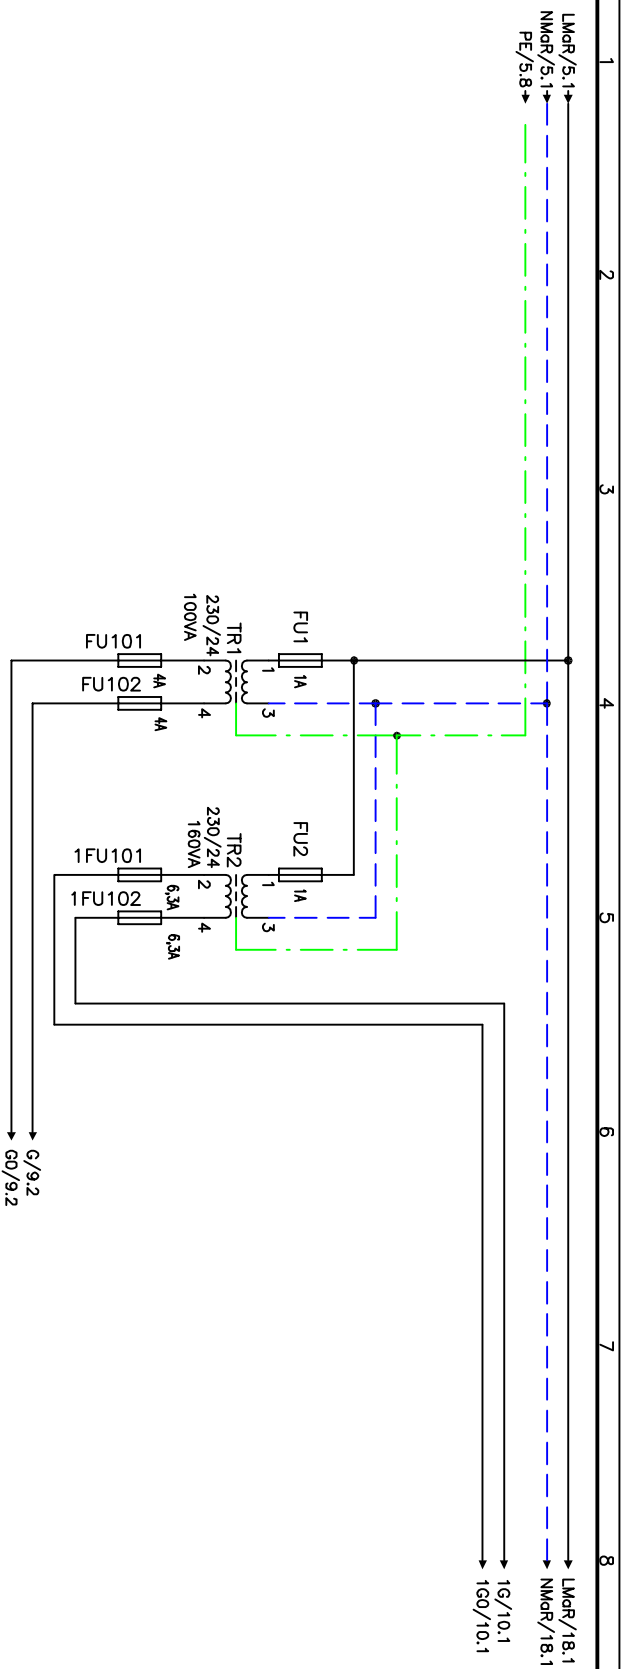

| Revize | Datum | Jméno | Datum | Jméno | Projekt | list |
|--------|---------------|-------|-------|-------|----------------------------------|------|
| a | skladový stav | | | | biotechnologický inkubátor INBIT | 8 |
| b | | | | | Číslo zakázky | z 20 |
| c | | | | | 63-0-2358-07 | |
| d | | | | | Wkres číslo | |
| | | | | | B5.2.800-103 | |

SYNERGA a.s.
Masný 34
602 00 Brno

rozváděč RA 2NP VZ13-4

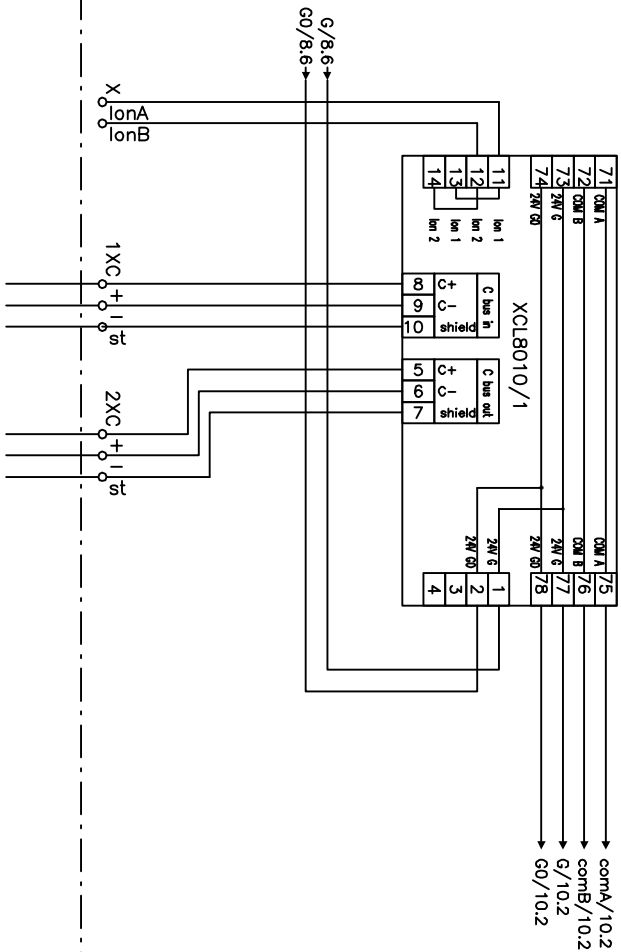


| | | | | | | | | | | |
|--------|---------------|-------|-------|------------|--|----------|----------------------------------|--|------|--|
| Revize | | Datum | Jméno | Datum | | Jméno | Projekt | | = | |
| a | skladový stav | | | 10/2008 | | M. Duřek | biotechnologický inkubátor INBIT | | + | |
| b | | | | | | | Číslo zakázky | | Lid | |
| c | | | | | | | 63-0-2358-07 | | 9 | |
| d | | | | | | | B5.2.800-103 | | z 20 | |
| kontr. | | | | Ing. Beron | | | Výkres číslo | | | |

SYNERGA a.s.
Masná 34
602 00 Brno

rozváděč RA 2NP VZ13-4

| Revize | Datum | Jméno | Datum | Jméno | Projekt | Číslo zakázky | Wkres číslo | Verze | Strana |
|--------|---------------|-------|-------|-------|----------------------------------|---------------|--------------|-------|--------|
| a | skladový stav | | | | biotechnologický inkubátor INBIT | 63-0-2358-07 | B5.2.800-103 | 1 | 10 |
| b | | | | | | | | | |
| c | | | | | | | | | |
| d | | | | | | | | | |

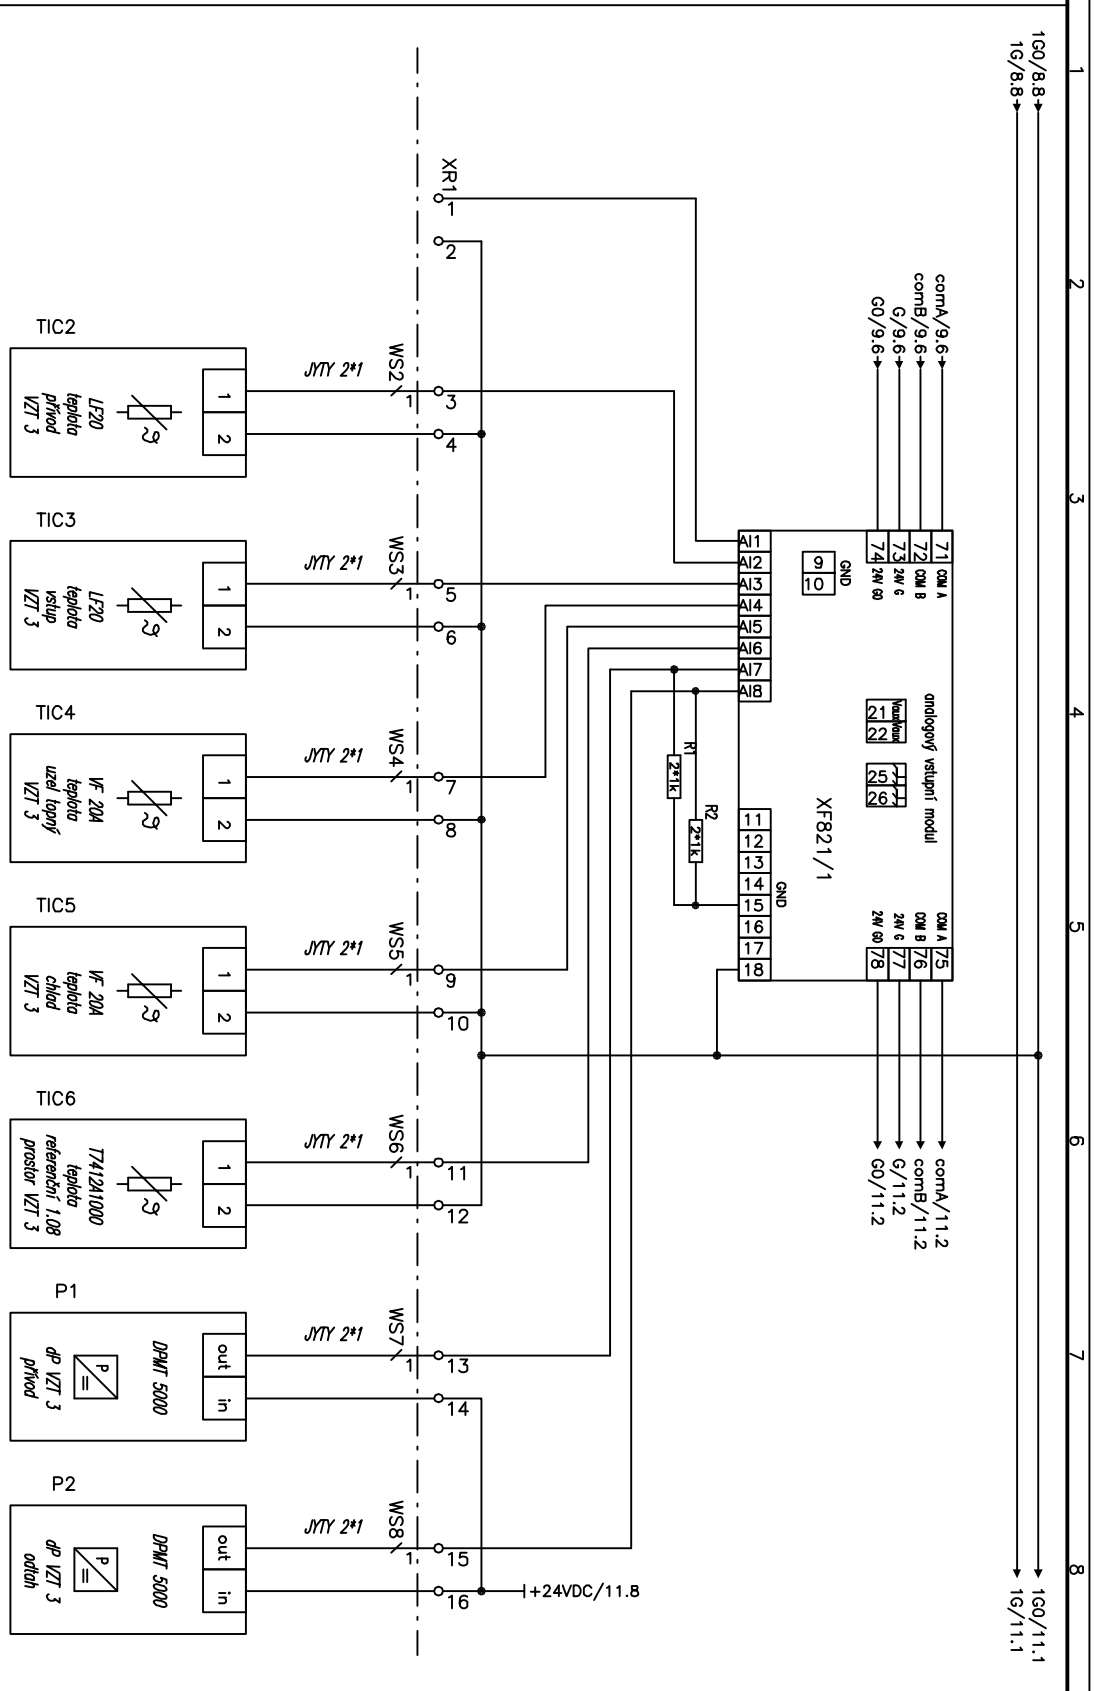


SYNERGA a.s.
Masná 34
602 00 Brno

rozvoďbač RA 2NP VZT3-4


biotechnologický inkubátor INBIT
Číslo zakázky 63-0-2358-07
Wkres číslo B5.2.800-103

| Revize | Datum | Jméno | Revize | Datum | Jméno |
|--------|---------------|-------|---------|---------|----------|
| a | skladový stav | | kreslil | 10/2008 | M.Dufek |
| b | | | kont. | | Ing.Bern |
| c | | | | | |
| d | | | | | |

| | | |
|--------------|------------------------|----------------------------------|
| SYNERGA a.s. | rozdávěč RA 2NP VZ13-4 | Projekt |
| Masné 34 | | biotechnologický inkubátor INBIT |
| 602 00 Brno | | Číslo zakázky |
| | | 63-0-2358-07 |
| | | Výkres číslo |
| | | B5.2.800-103 |
| | | Lid |
| | | z 20 |

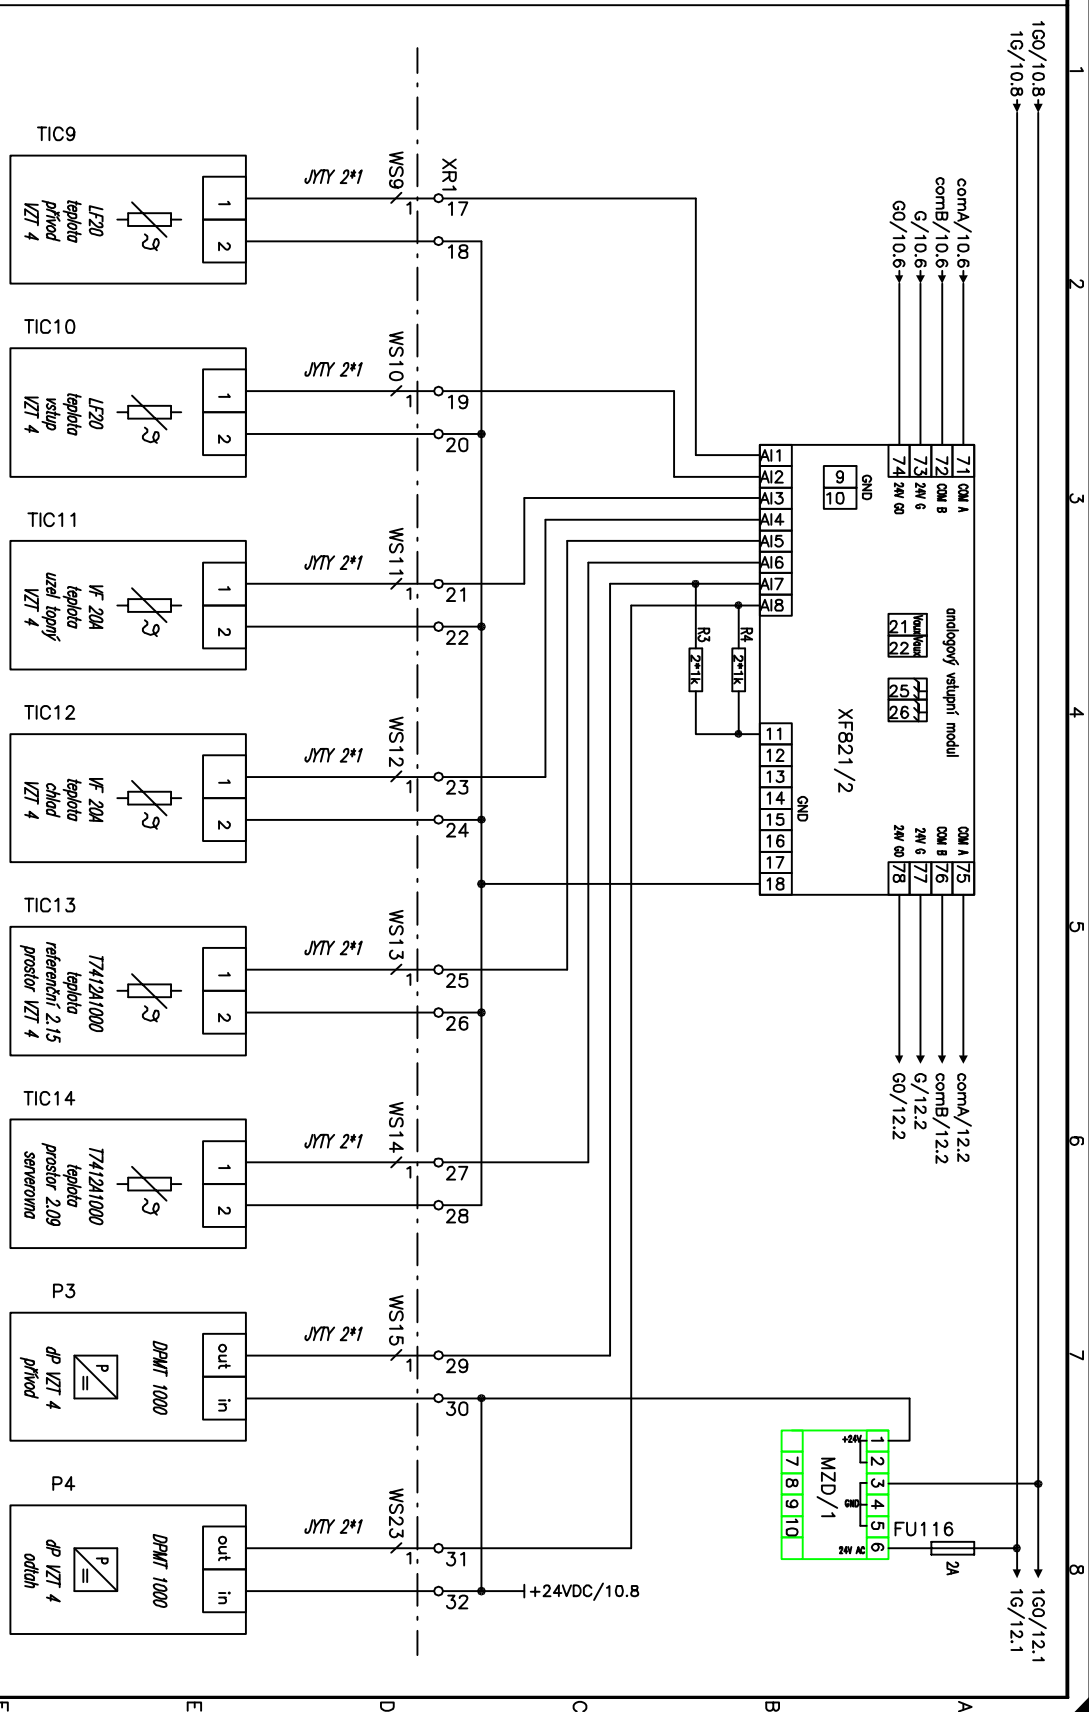


| Revize | | Datum | | Jméno | | Datum | | Jméno | | Projekt | |
|--------|---------------|-------|--|-------|--|-------|--|-------|--|----------------------------------|--|
| a | skladový stav | | | | | | | | | biotechnologický inkubátor INBIT | |
| b | | | | | | | | | | Číslo zakázky | |
| c | | | | | | | | | | 63-0-2358-07 | |
| d | | | | | | | | | | Výkres číslo | |
| | | | | | | | | | | B5.2.800-103 | |
| | | | | | | | | | | Lid | |
| | | | | | | | | | | z 20 | |

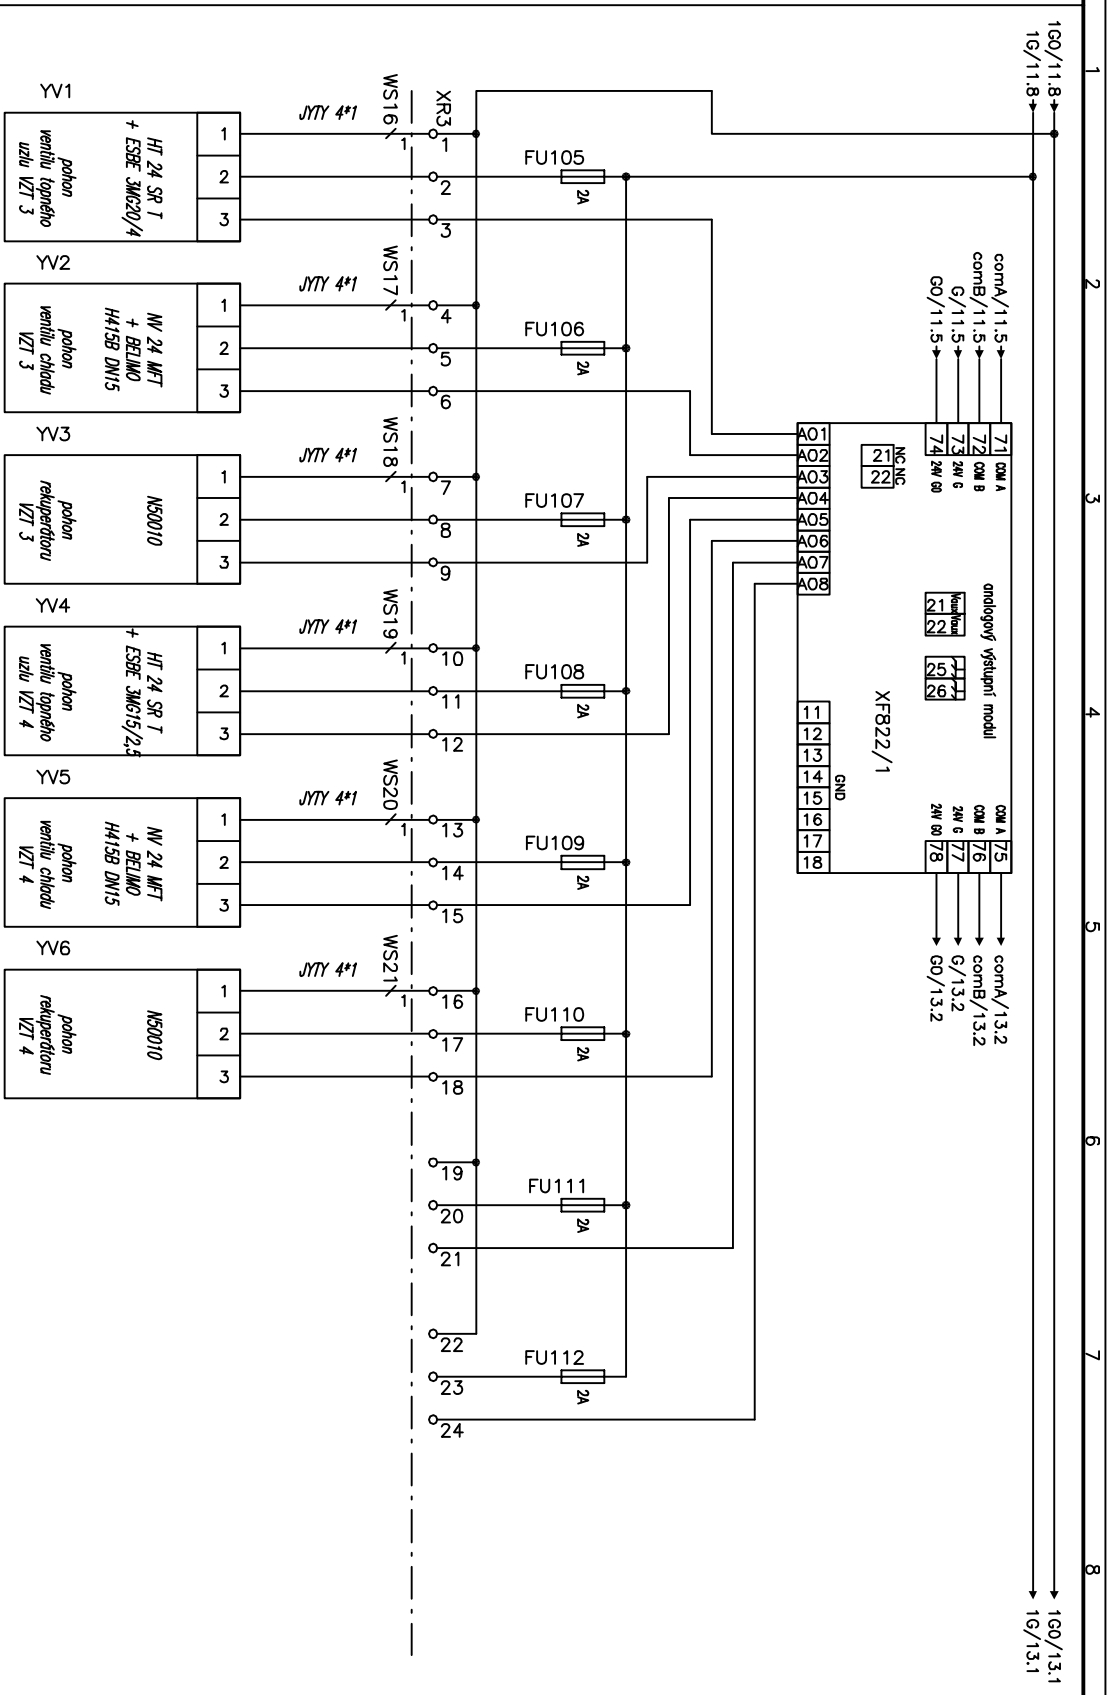

SYNERGA a.s.
Masná 34
602 00 Brno

rozváděč RA 2NP VZT3-4

Projekt
biotechnologický inkubátor INBIT
Číslo zakázky
63-0-2358-07
Výkres číslo
B5.2.800-103

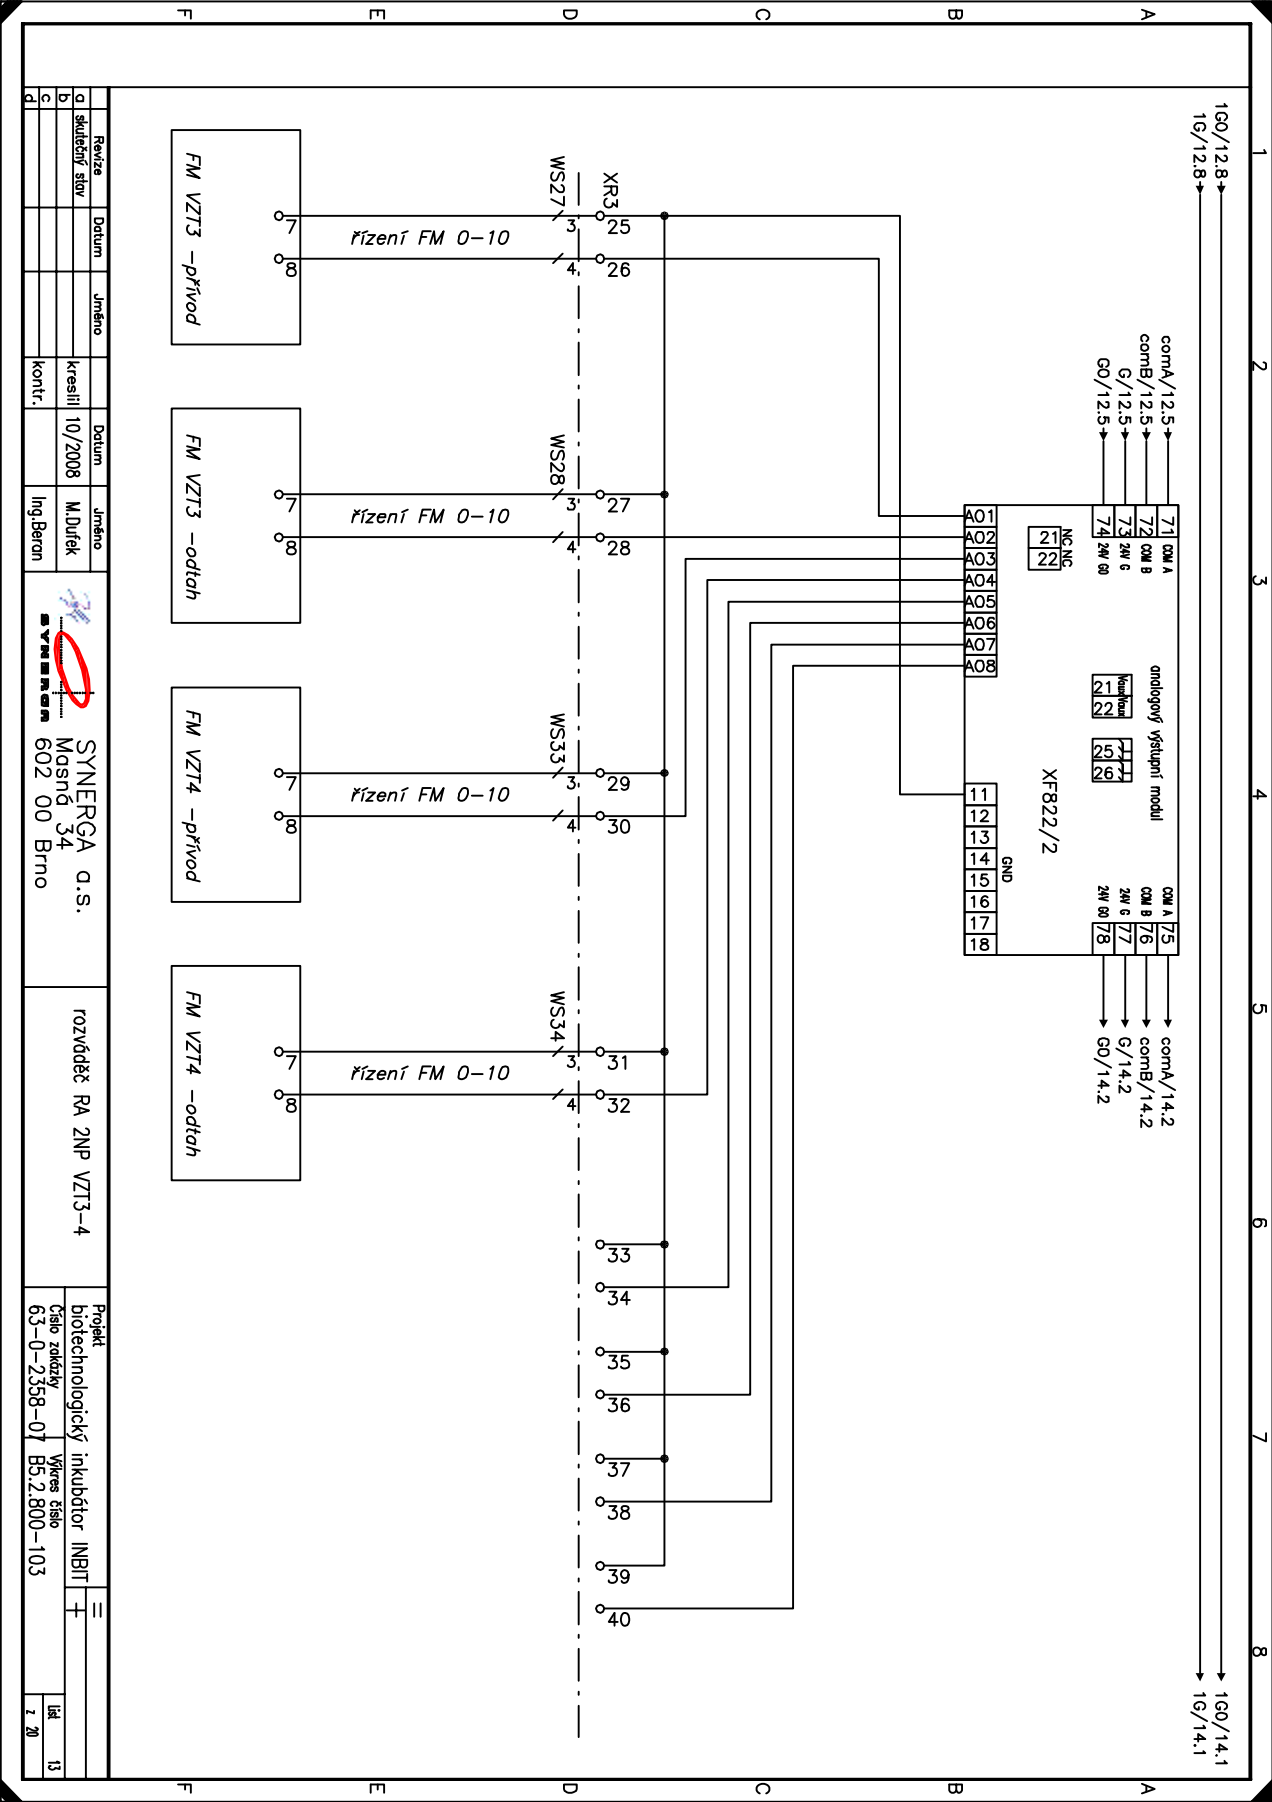



| Revize | Datum | Jméno | Datum | Jméno |
|--------|---------------|-------|---------|----------|
| a | skladový stav | | 10/2008 | M. Dušek |
| b | | | | |
| c | | | | |
| d | | | | |

SYNERGA a.s.
Masná 34
602 00 Brno

rozváděč RA 2NP VZT3-4


| Projekt | biotechnologický inkubátor INBIT |
|---------------|----------------------------------|
| Číslo zakázky | 63-0-2358-07 |
| Výkres číslo | B5.2.800-103 |
| Líst | 13 |
| z | 20 |

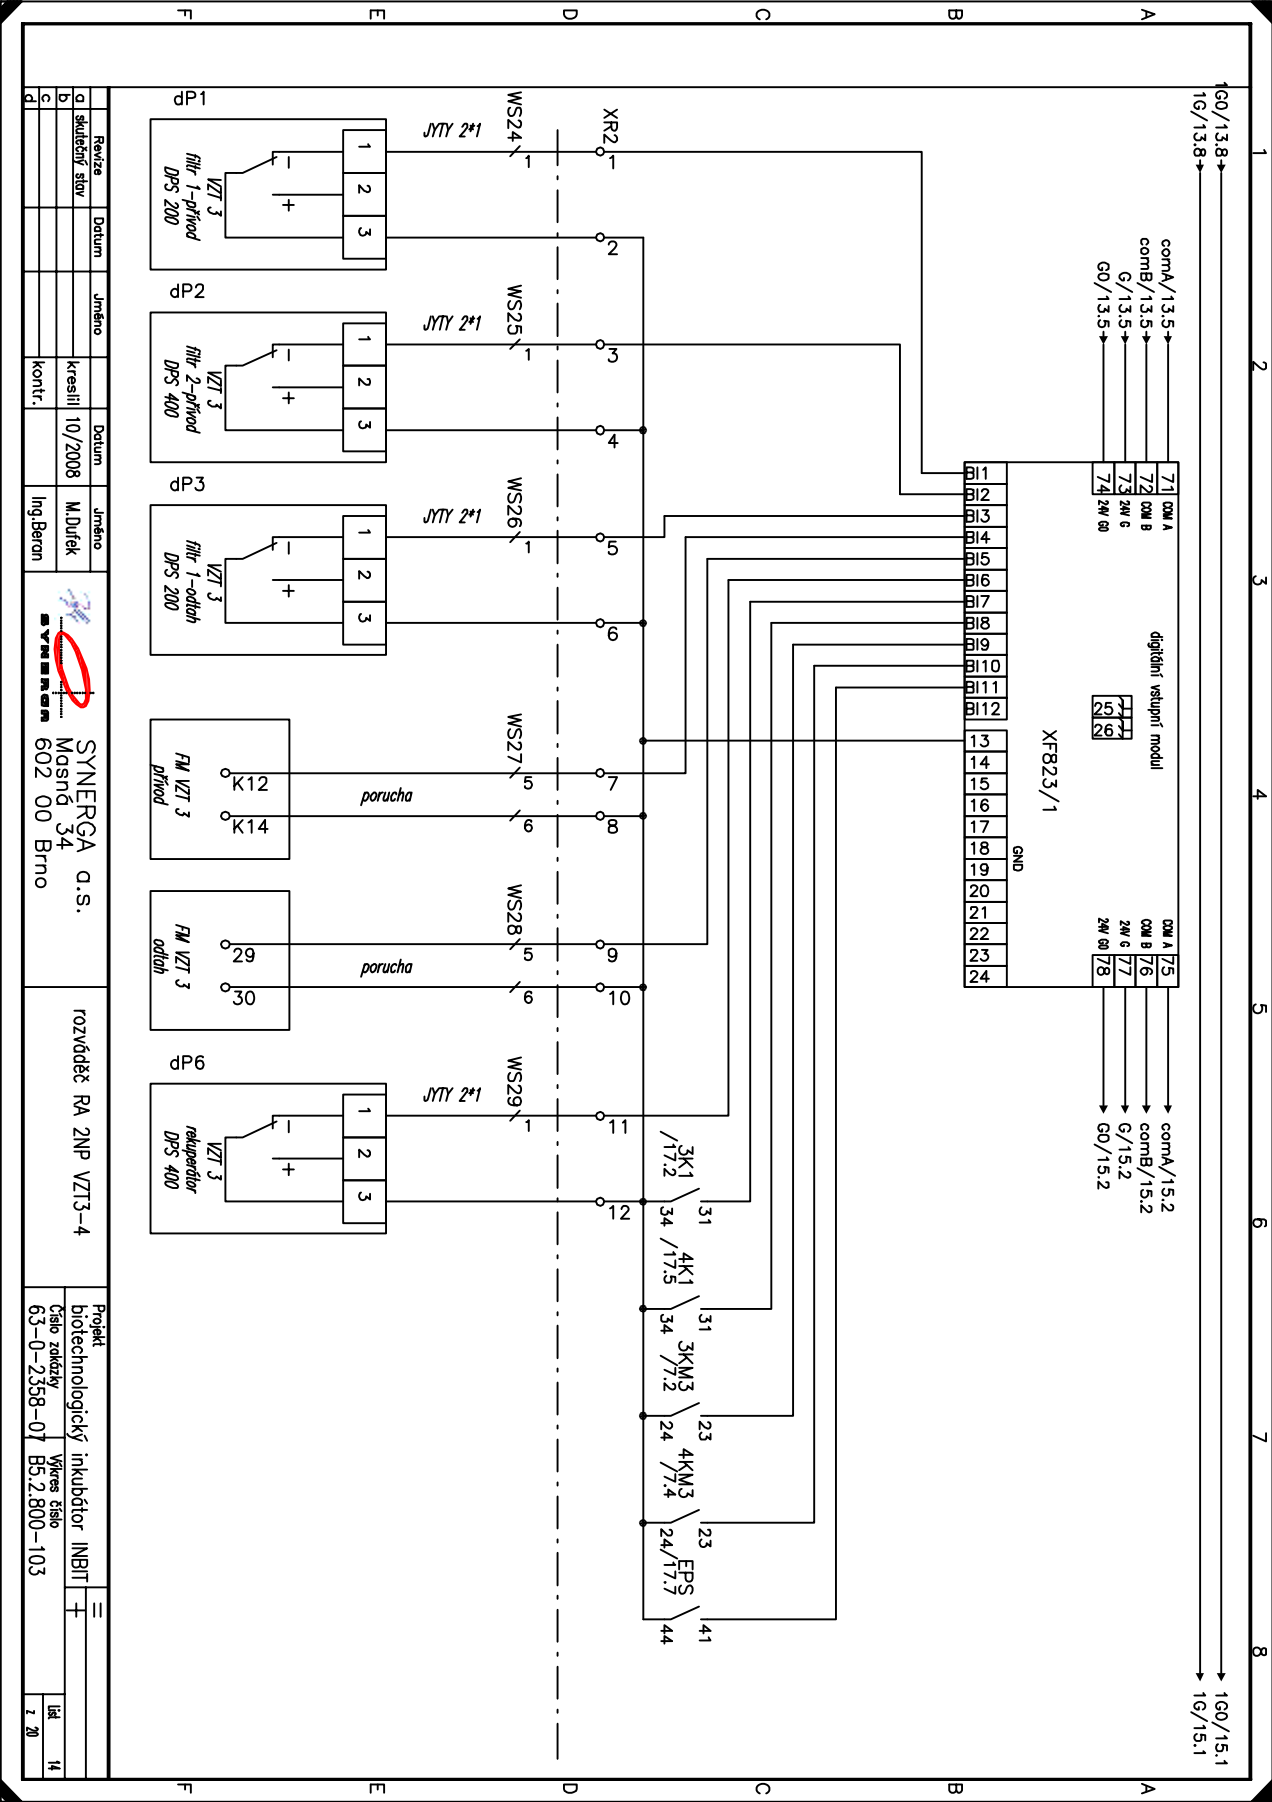

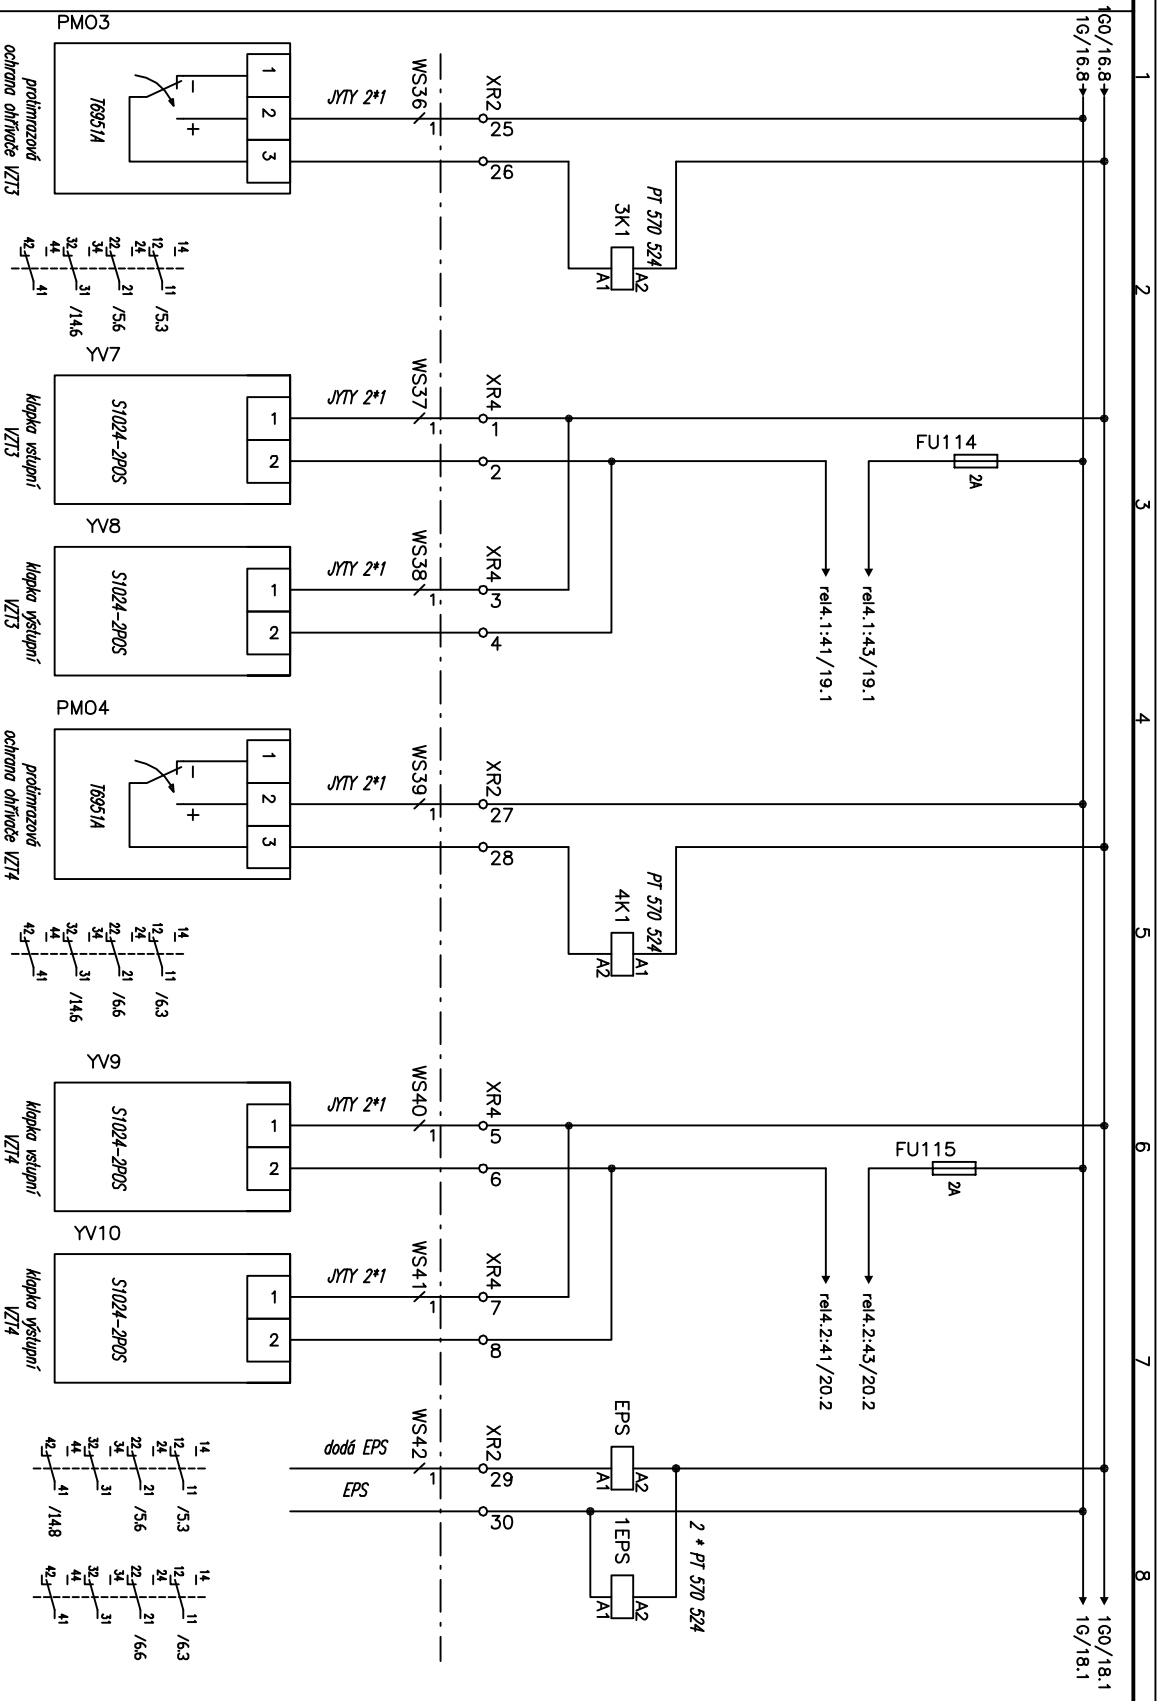

| Revize | Datum | Jméno | Datum | Jméno | Projekt | Číslo zakázky | Výkres číslo | == | 17 |
|--------|---------------|-------|---------|----------|----------------------------------|---------------|--------------|----|----|
| a | skladový stav | | 10/2008 | M. Dufek | biotechnologický inkubátor INBIT | 63-0-2358-07 | B5.2.800-103 | | 17 |
| b | | | | | | | | | |
| c | | | | | | | | | |
| d | | | | | | | | | |

SYNERGA a.s.
Masná 34
602 00 Brno

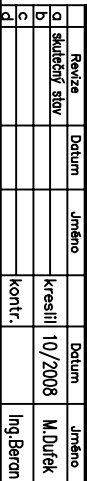

rozváděč RA 2NP VZT3-4

| | | |
|----------------------------------|--------------|--------|
| Projekt | = | |
| biotechnologický inkubátor INBIT | + | |
| Číslo zakázky | Wkres číslo | Idl 20 |
| 63-0-2358-07 | B5.2.800-103 | z 20 |