


PASPORT - BNB01N01

Správa kolejí a menz - Kounicova 50

1. nadzemní podlaží

Masarykova univerzita negarantuje aktuálnost nebo úplnost exportovaných dat ani jejich obsahovou či formální správnost a nenesse odpovědnost za důsledky vzniklé v souvislosti s použitím exportovaných dat. Uživatel tímto bere na vědomí, že exportované údaje jsou orientační povahy a neslouží jako potvrzení aktuálního stavu. Za účelem ověření aktuálního stavu vždy kontaktujte správce budovy (případně technologie) či jinou odpovědnou osobu.

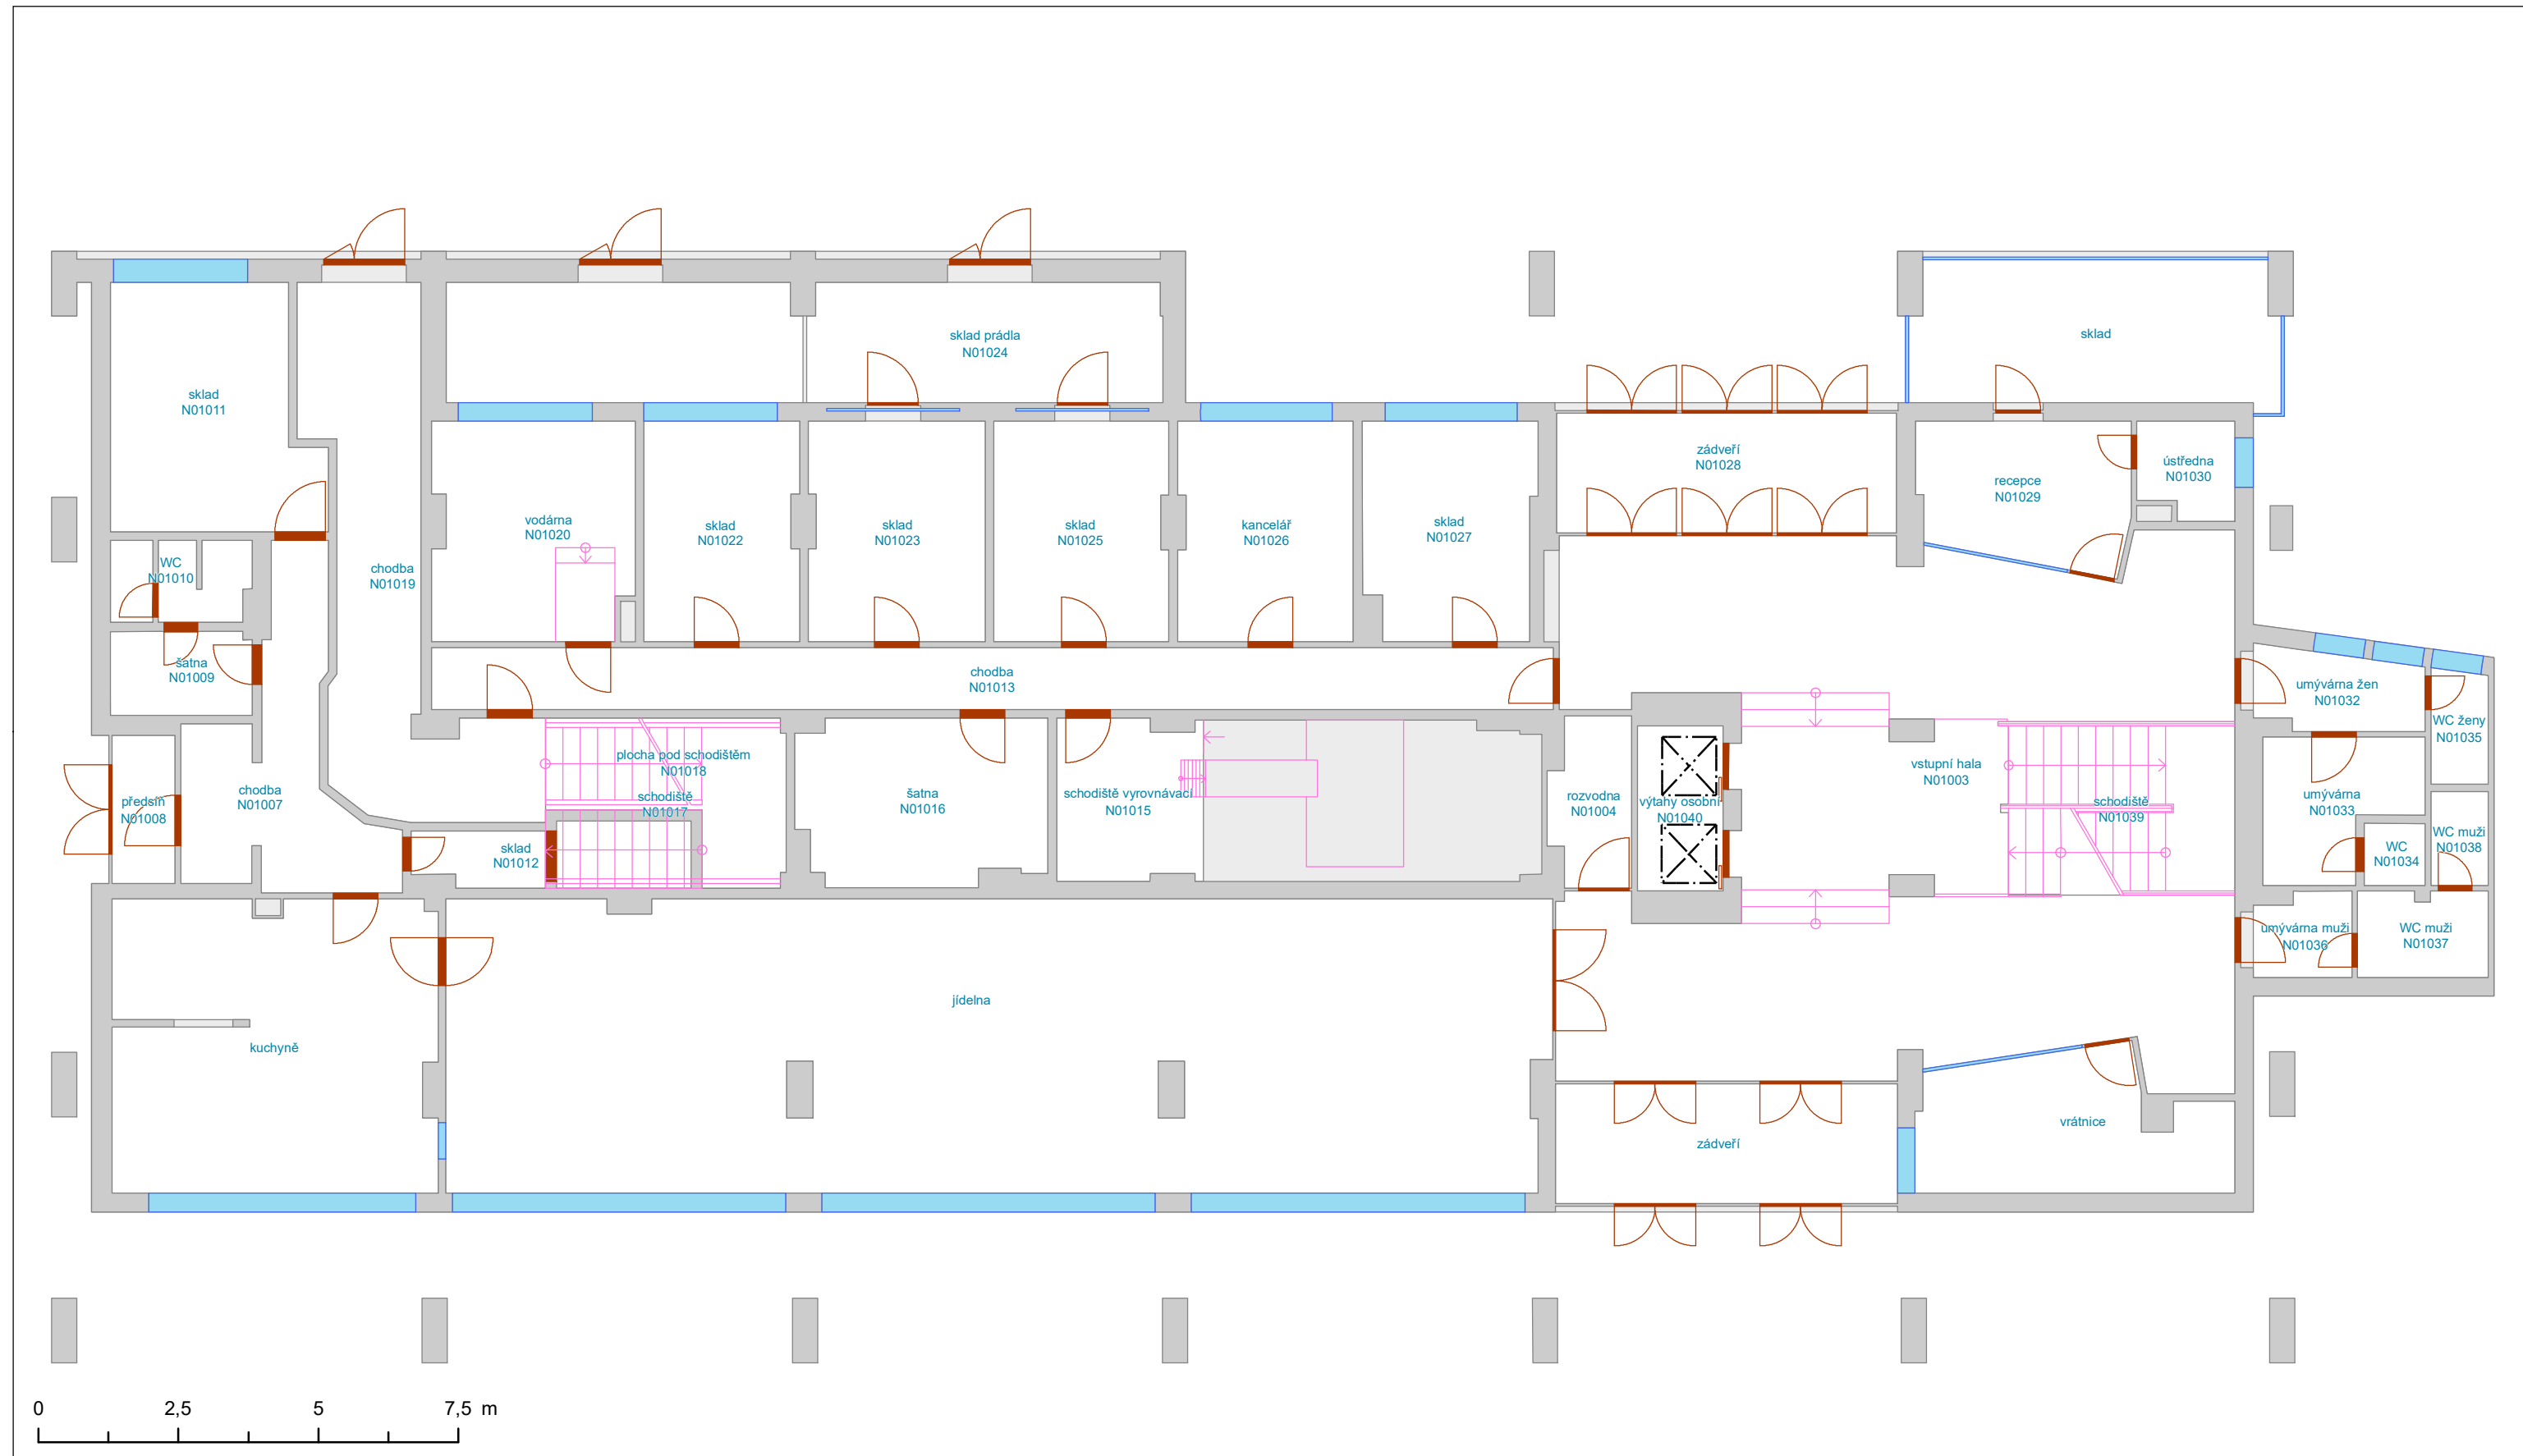

- Výtah
- Schodiště
- Otevírání dveří
- Dveřní průchod
- Okno
- Svislá konstrukce
- Místnost
- Podlaží

Vypracoval:
Oddělení facility managementu
SUKB MU, Brno, srpen 2022




PASPORT - BNB01N02

Správa kolejí a menz - Kounicova 50

2. nadzemní podlaží

Masarykova univerzita negarantuje aktuálnost nebo úplnost exportovaných dat ani jejich obsahovou či formální správnost a nenesse odpovědnost za důsledky vzniklé v souvislosti s použitím exportovaných dat. Uživatel tímto bere na vědomí, že exportované údaje jsou orientační povahy a neslouží jako potvrzení aktuálního stavu. Za účelem ověření aktuálního stavu vždy kontaktujte správce budovy (případně technologie) či jinou odpovědnou osobu.

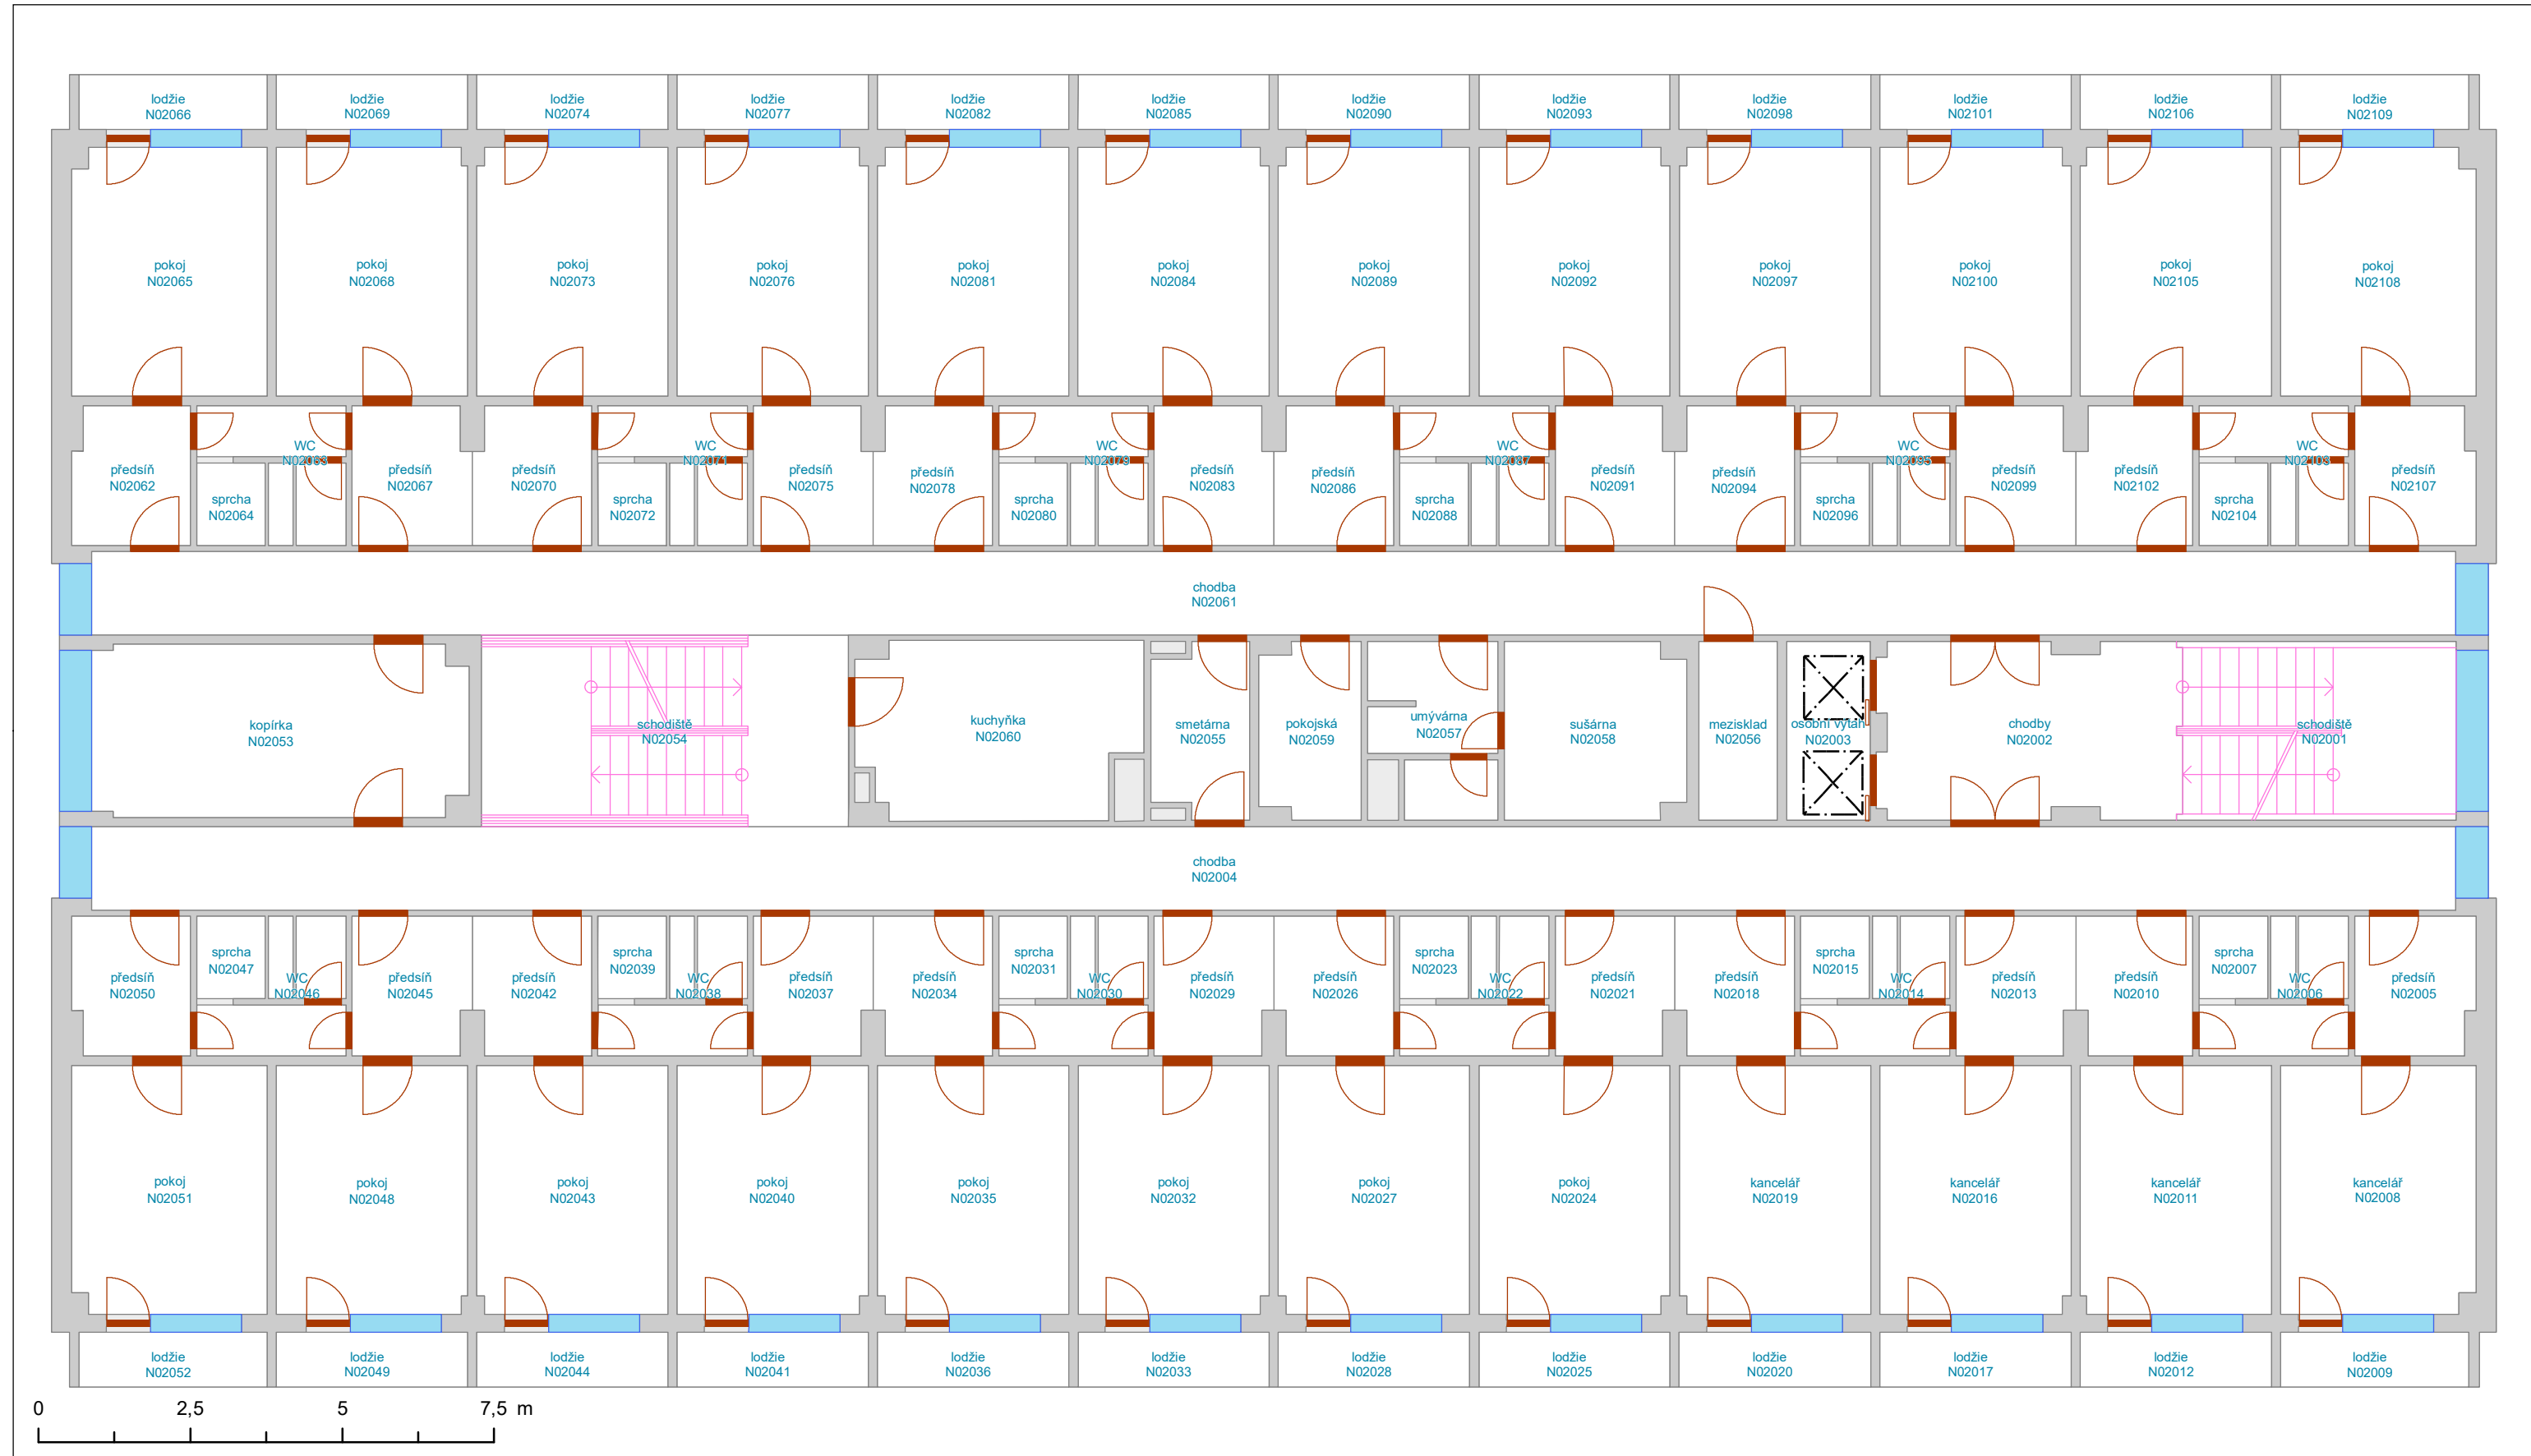

- Výtah
- Schodiště
- Otevírání dveří
- Dveřní průchod
- Okno
- Svislá konstrukce
- Místnost
- Podlaží

Vypracoval:
Oddělení facility managementu
SUKB MU, Brno, srpen 2022




PASPORT - BNB01N03

Správa kolejí a menz - Kounicova 50

3. nadzemní podlaží

Masarykova univerzita negarantuje aktuálnost nebo úplnost exportovaných dat ani jejich obsahovou či formální správnost a nenesse odpovědnost za důsledky vzniklé v souvislosti s použitím exportovaných dat. Uživatel tímto bere na vědomí, že exportované údaje jsou orientační povahy a neslouží jako potvrzení aktuálního stavu. Za účelem ověření aktuálního stavu vždy kontaktujte správce budovy (případně technologie) či jinou odpovědnou osobu.

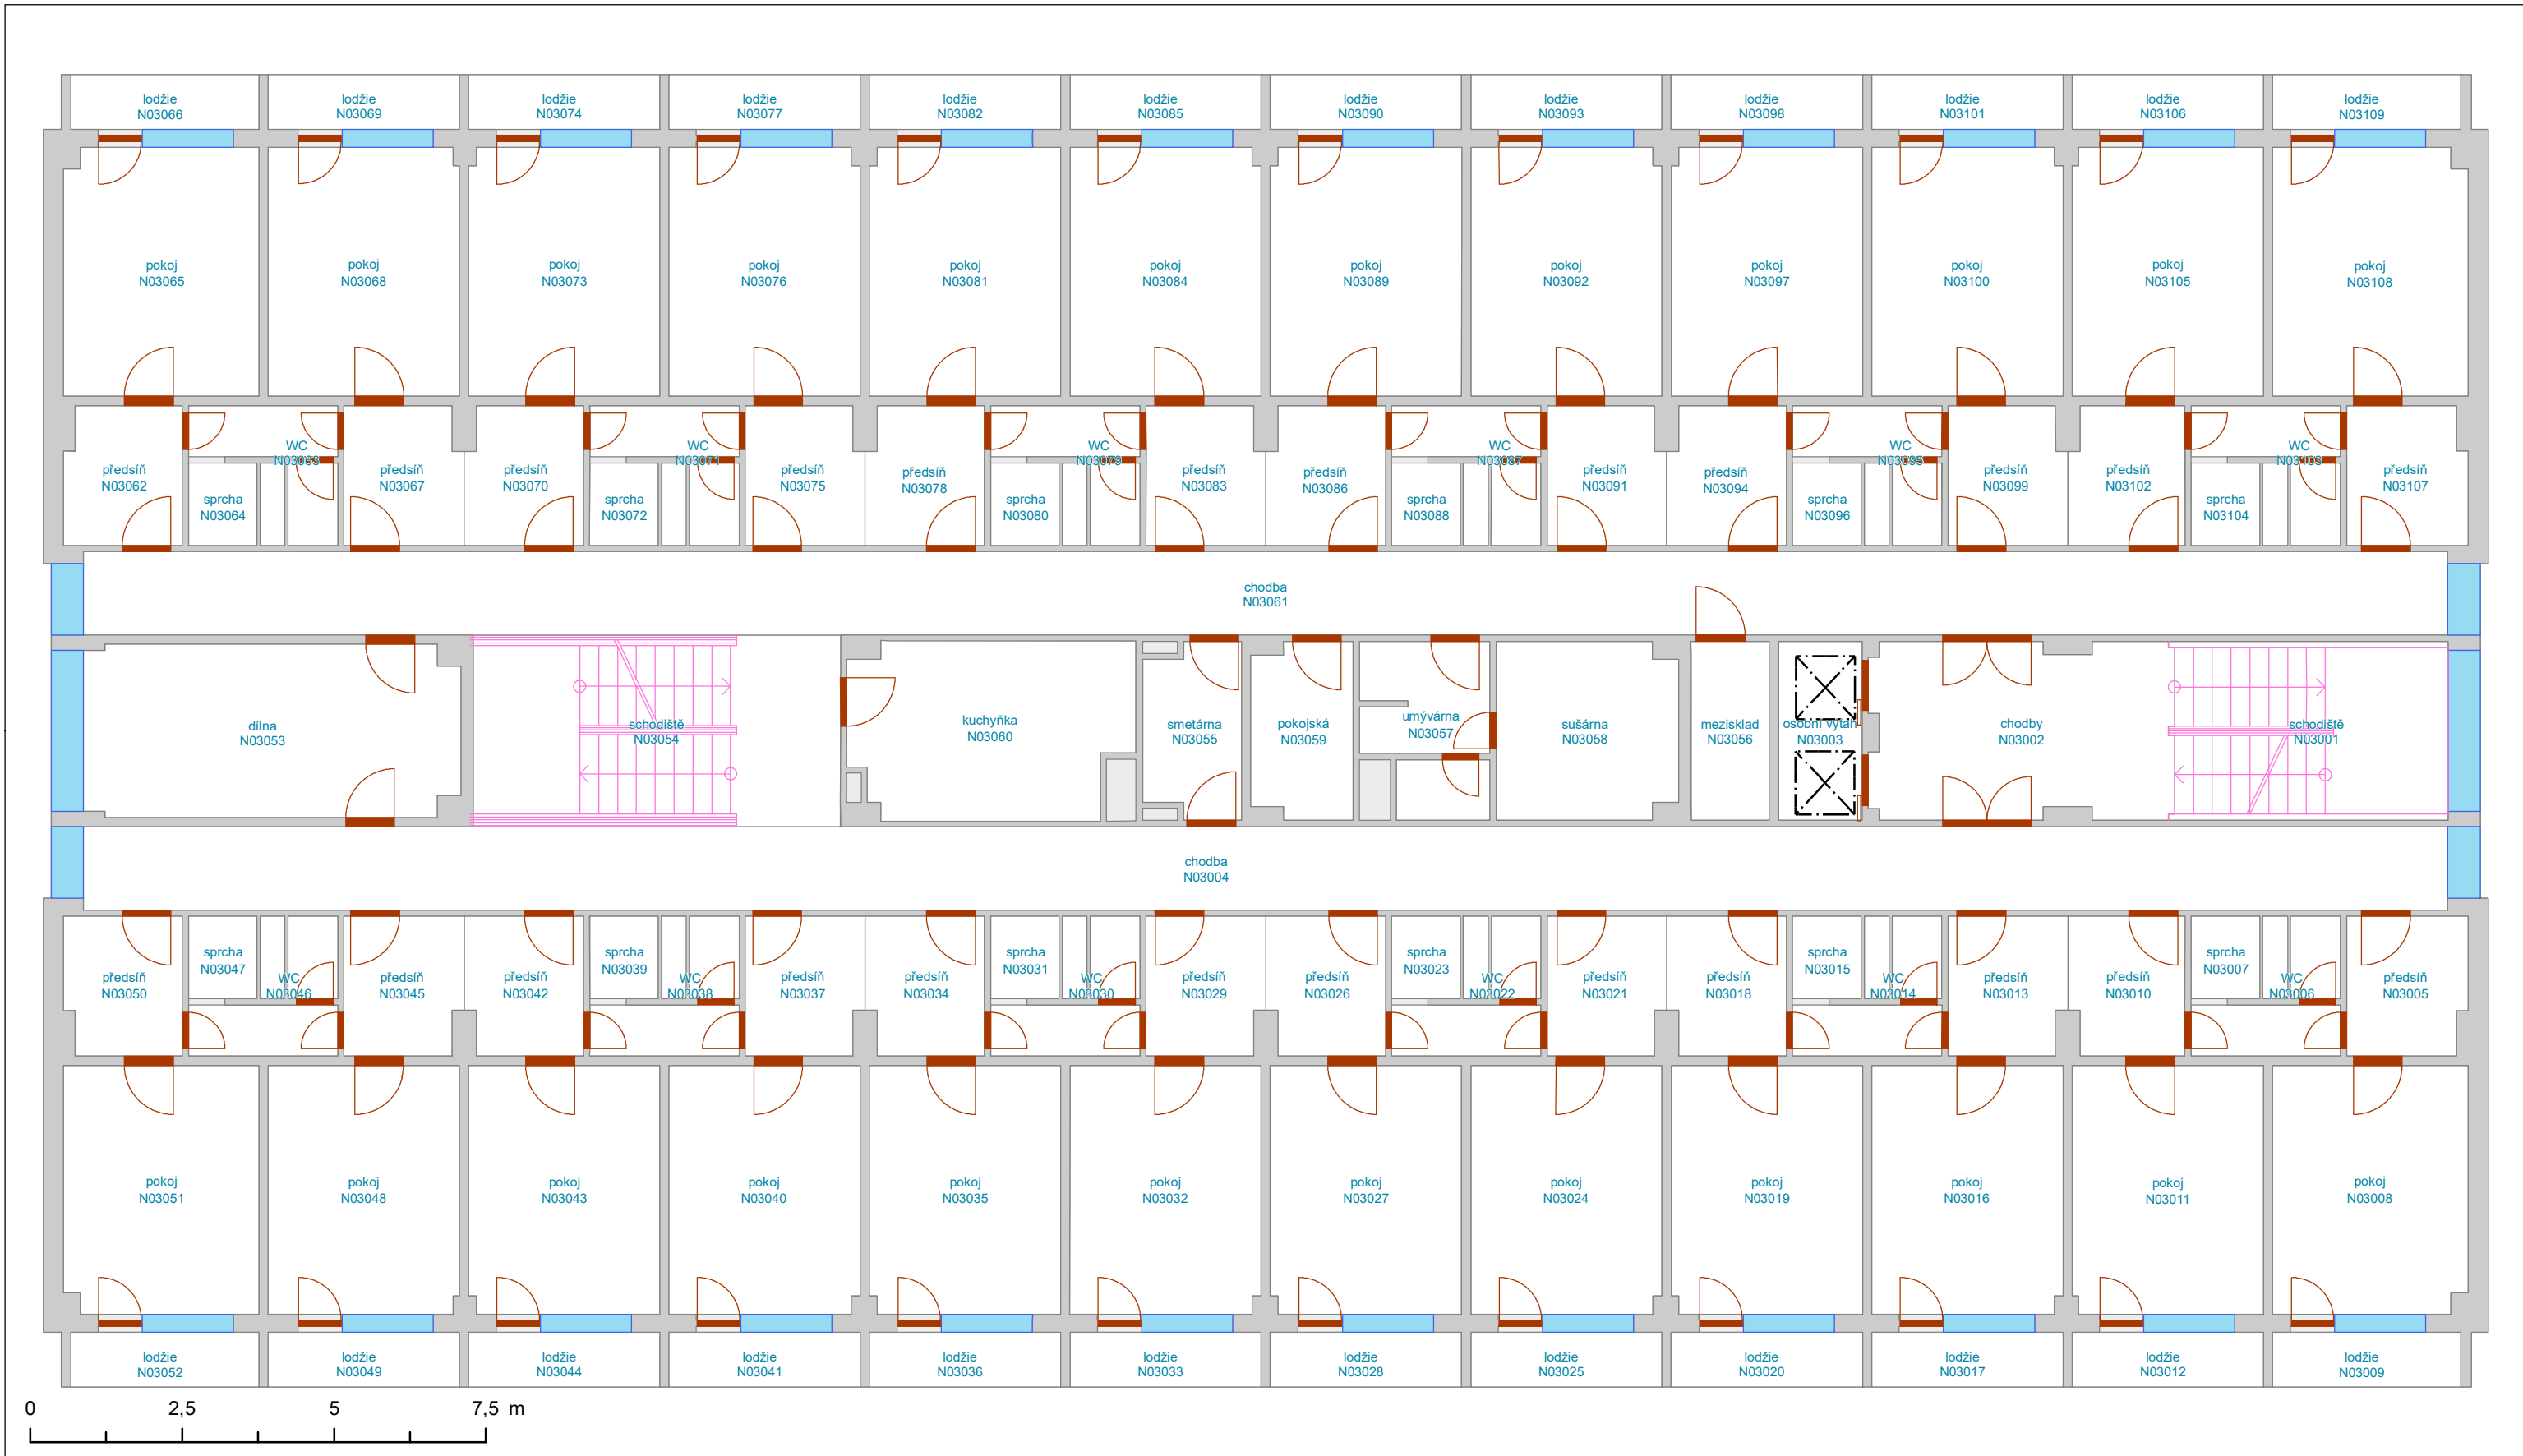

- Výtah
- Schodiště
- Otevírání dveří
- Dveřní průchod
- Okno
- Svislá konstrukce
- Místnost
- Podlaží

Vypracoval:
Oddělení facility managementu
SUKB MU, Brno, srpen 2022




PASPORT - BNB01N04

Správa kolejí a menz - Kounicova 50

4. nadzemní podlaží

Masarykova univerzita negarantuje aktuálnost nebo úplnost exportovaných dat ani jejich obsahovou či formální správnost a nenesse odpovědnost za důsledky vzniklé v souvislosti s použitím exportovaných dat. Uživatel tímto bere na vědomí, že exportované údaje jsou orientační povahy a neslouží jako potvrzení aktuálního stavu. Za účelem ověření aktuálního stavu vždy kontaktujte správce budovy (případně technologie) či jinou odpovědnou osobu.

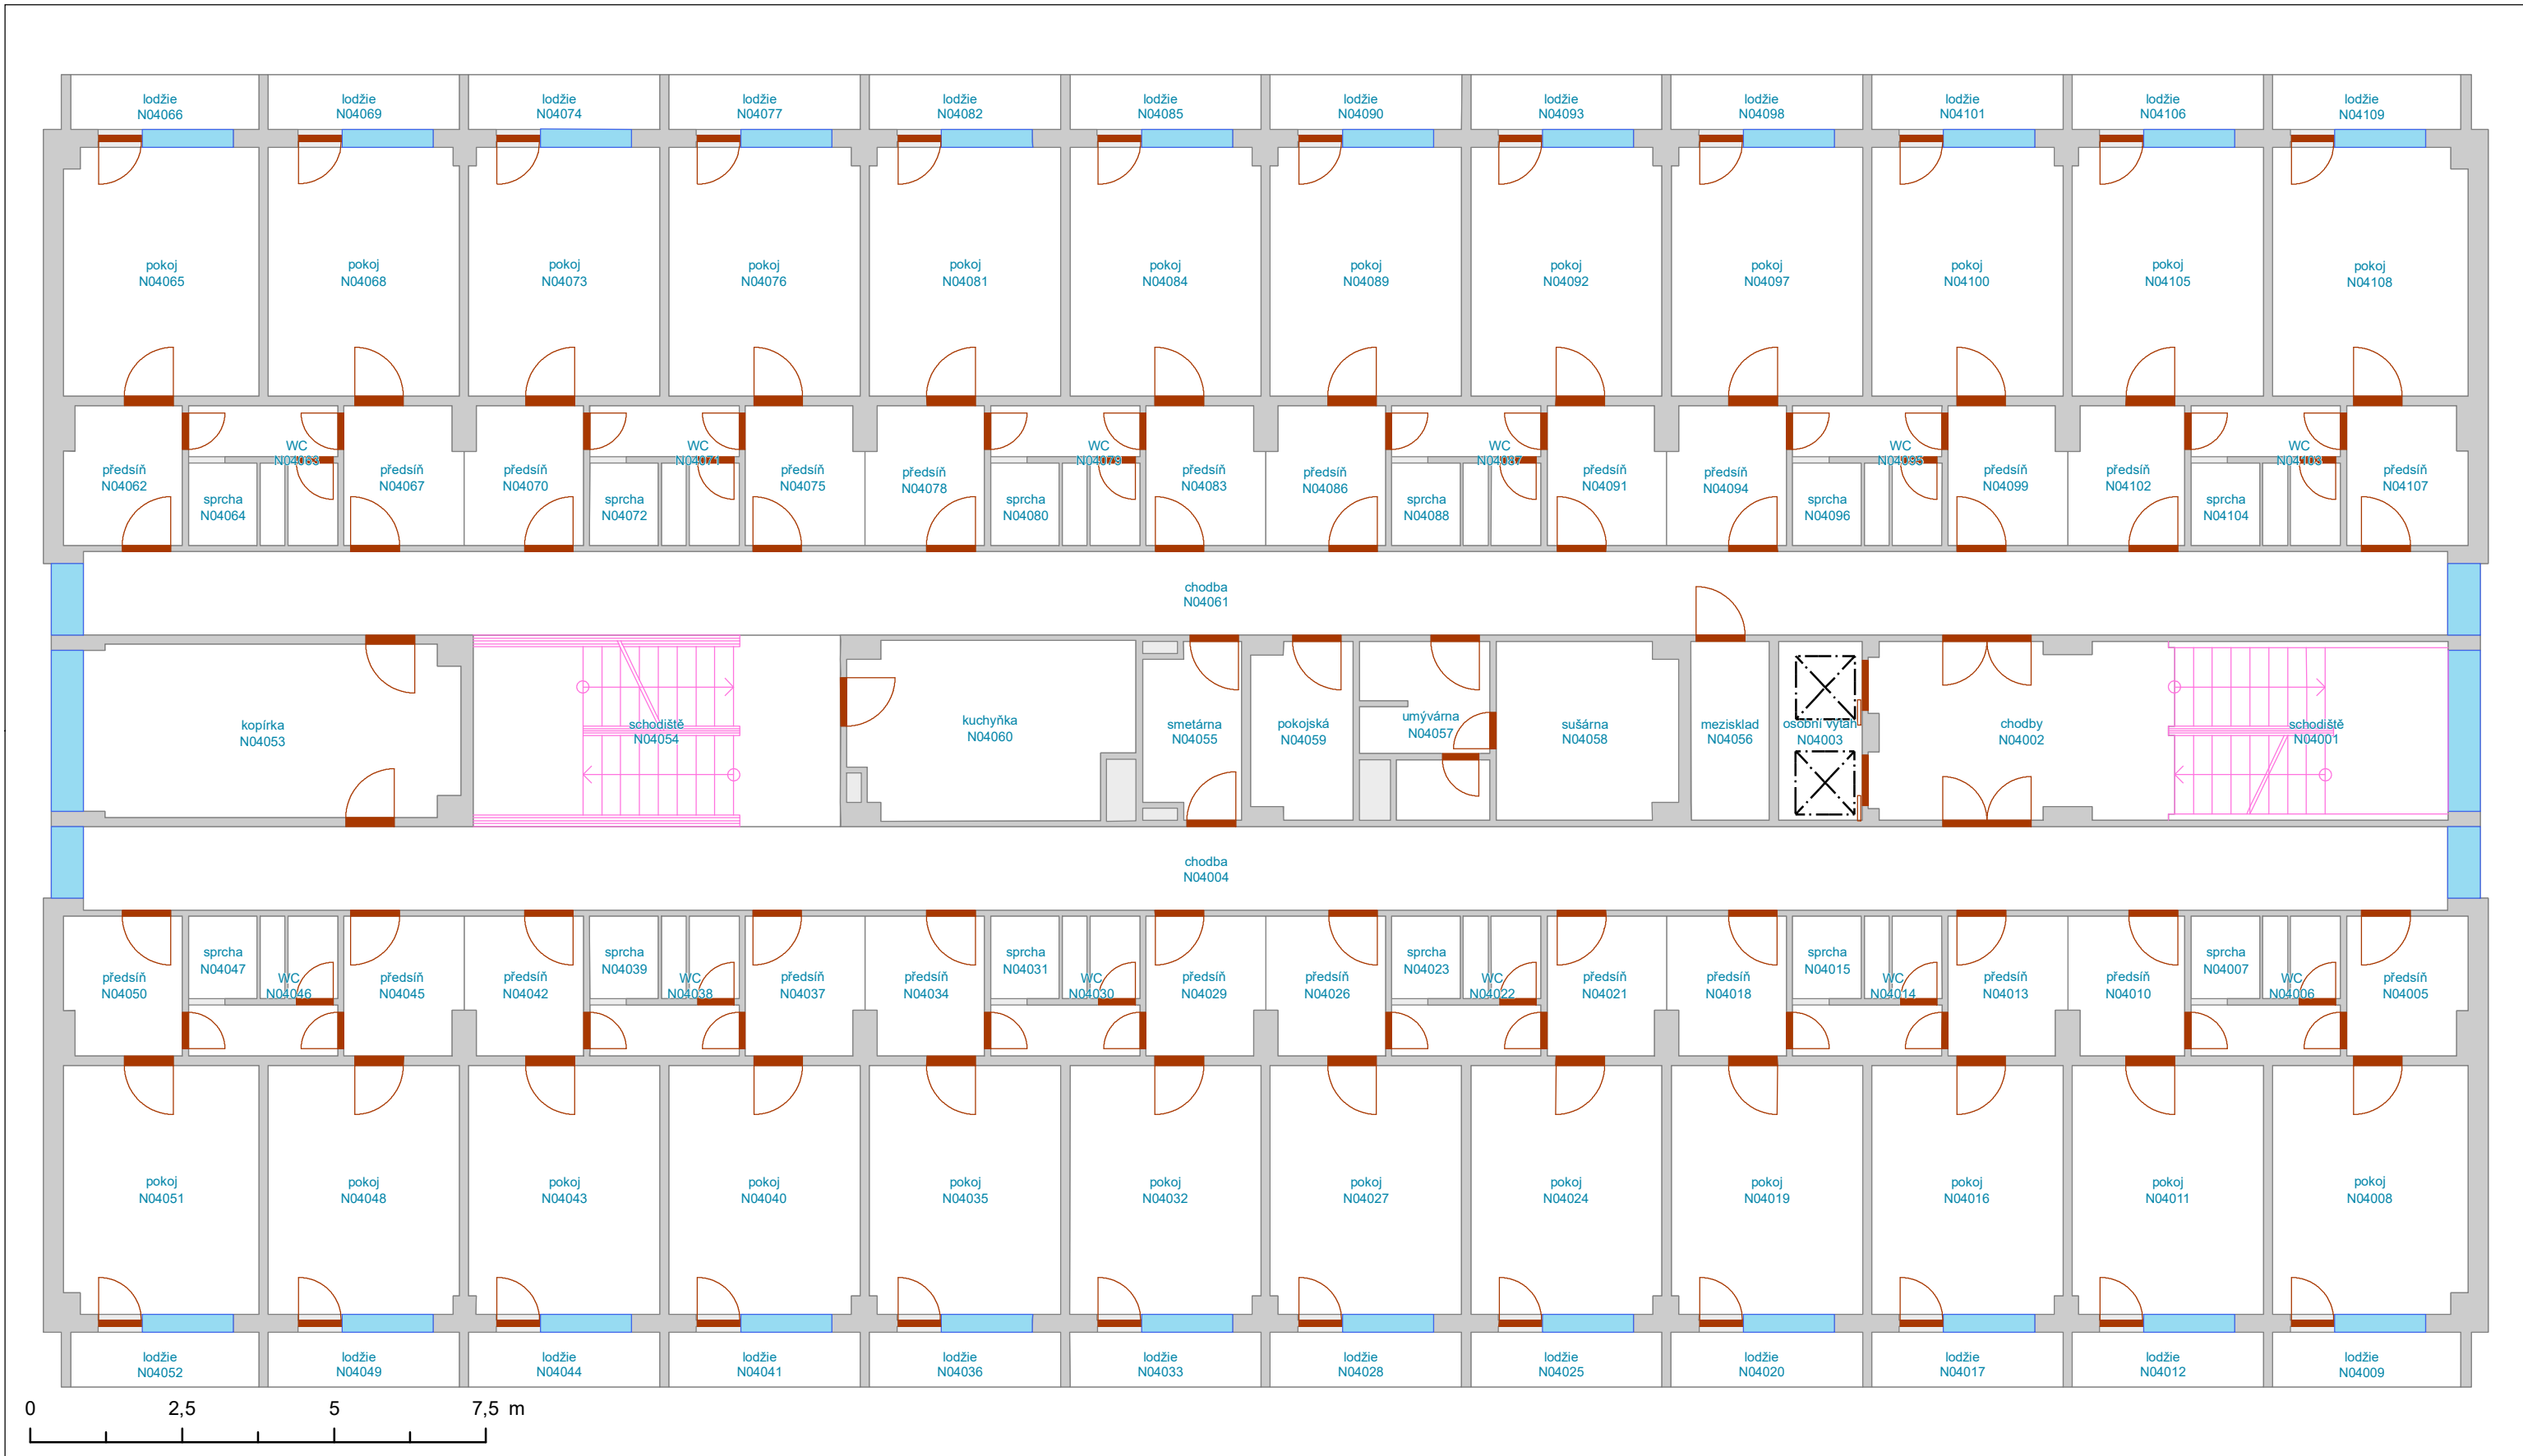

- Výtah
- Schodiště
- Otevírácí dveří
- Dveřní průchod
- Okno
- Svislá konstrukce
- Místnost
- Podlaží

Vypracoval:
Oddělení facility managementu
SUKB MU, Brno, srpen 2022


MUNI
SUKB

PASPORT - BNB01N05

Správa kolejí a menz - Kounicova 50

5. nadzemní podlaží

Masarykova univerzita negarantuje aktuálnost nebo úplnost exportovaných dat ani jejich obsahovou či formální správnost a nenesse odpovědnost za důsledky vzniklé v souvislosti s použitím exportovaných dat. Uživatel tímto bere na vědomí, že exportované údaje jsou orientační povahy a neslouží jako potvrzení aktuálního stavu. Za účelem ověření aktuálního stavu vždy kontaktujte správce budovy (případně technologie) či jinou odpovědnou osobu.

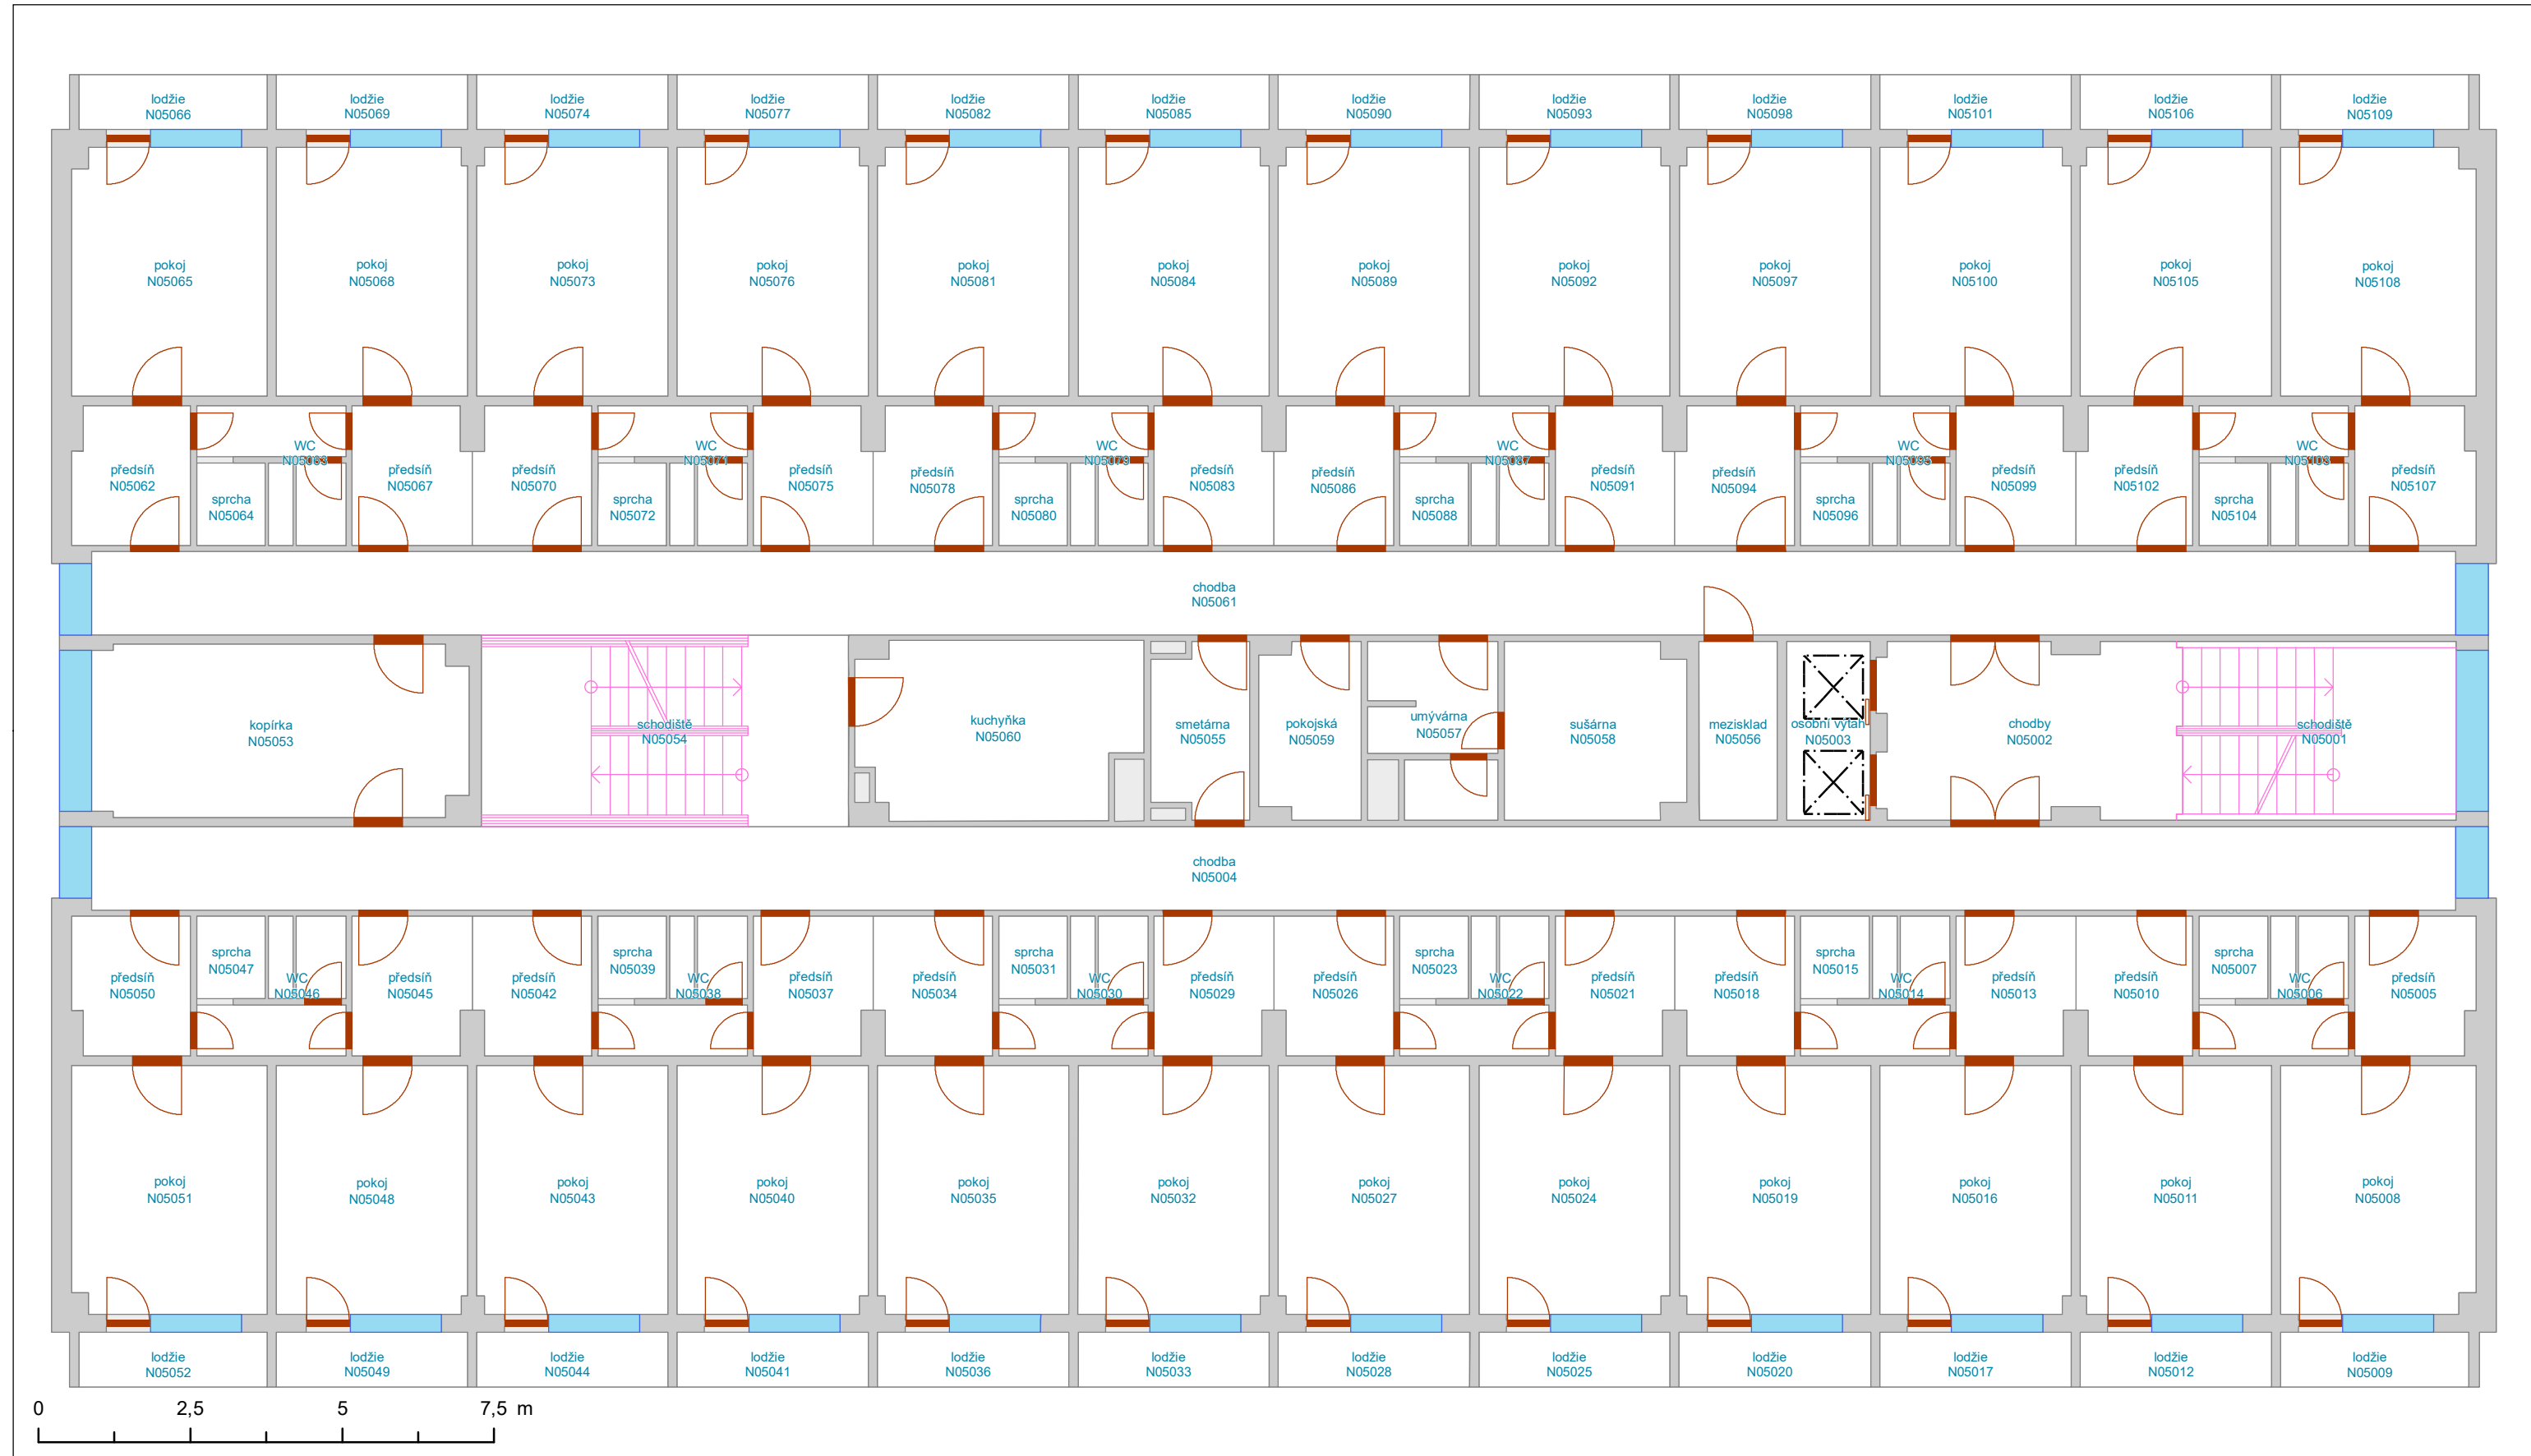

- Výtah
- Schodiště
- Otevírání dveří
- Dveřní průchod
- Okno
- Svislá konstrukce
- Místnost
- Podlaží

Vypracoval:
Oddělení facility managementu
SUKB MU, Brno, srpen 2022


MUNI
SUKB

PASPORT - BNB01N06

Správa kolejí a menz - Kounicova 50

6. nadzemní podlaží

Masarykova univerzita negarantuje aktuálnost nebo úplnost exportovaných dat ani jejich obsahovou či formální správnost a nenesse odpovědnost za důsledky vzniklé v souvislosti s použitím exportovaných dat. Uživatel tímto bere na vědomí, že exportované údaje jsou orientační povahy a neslouží jako potvrzení aktuálního stavu. Za účelem ověření aktuálního stavu vždy kontaktujte správce budovy (případně technologie) či jinou odpovědnou osobu.

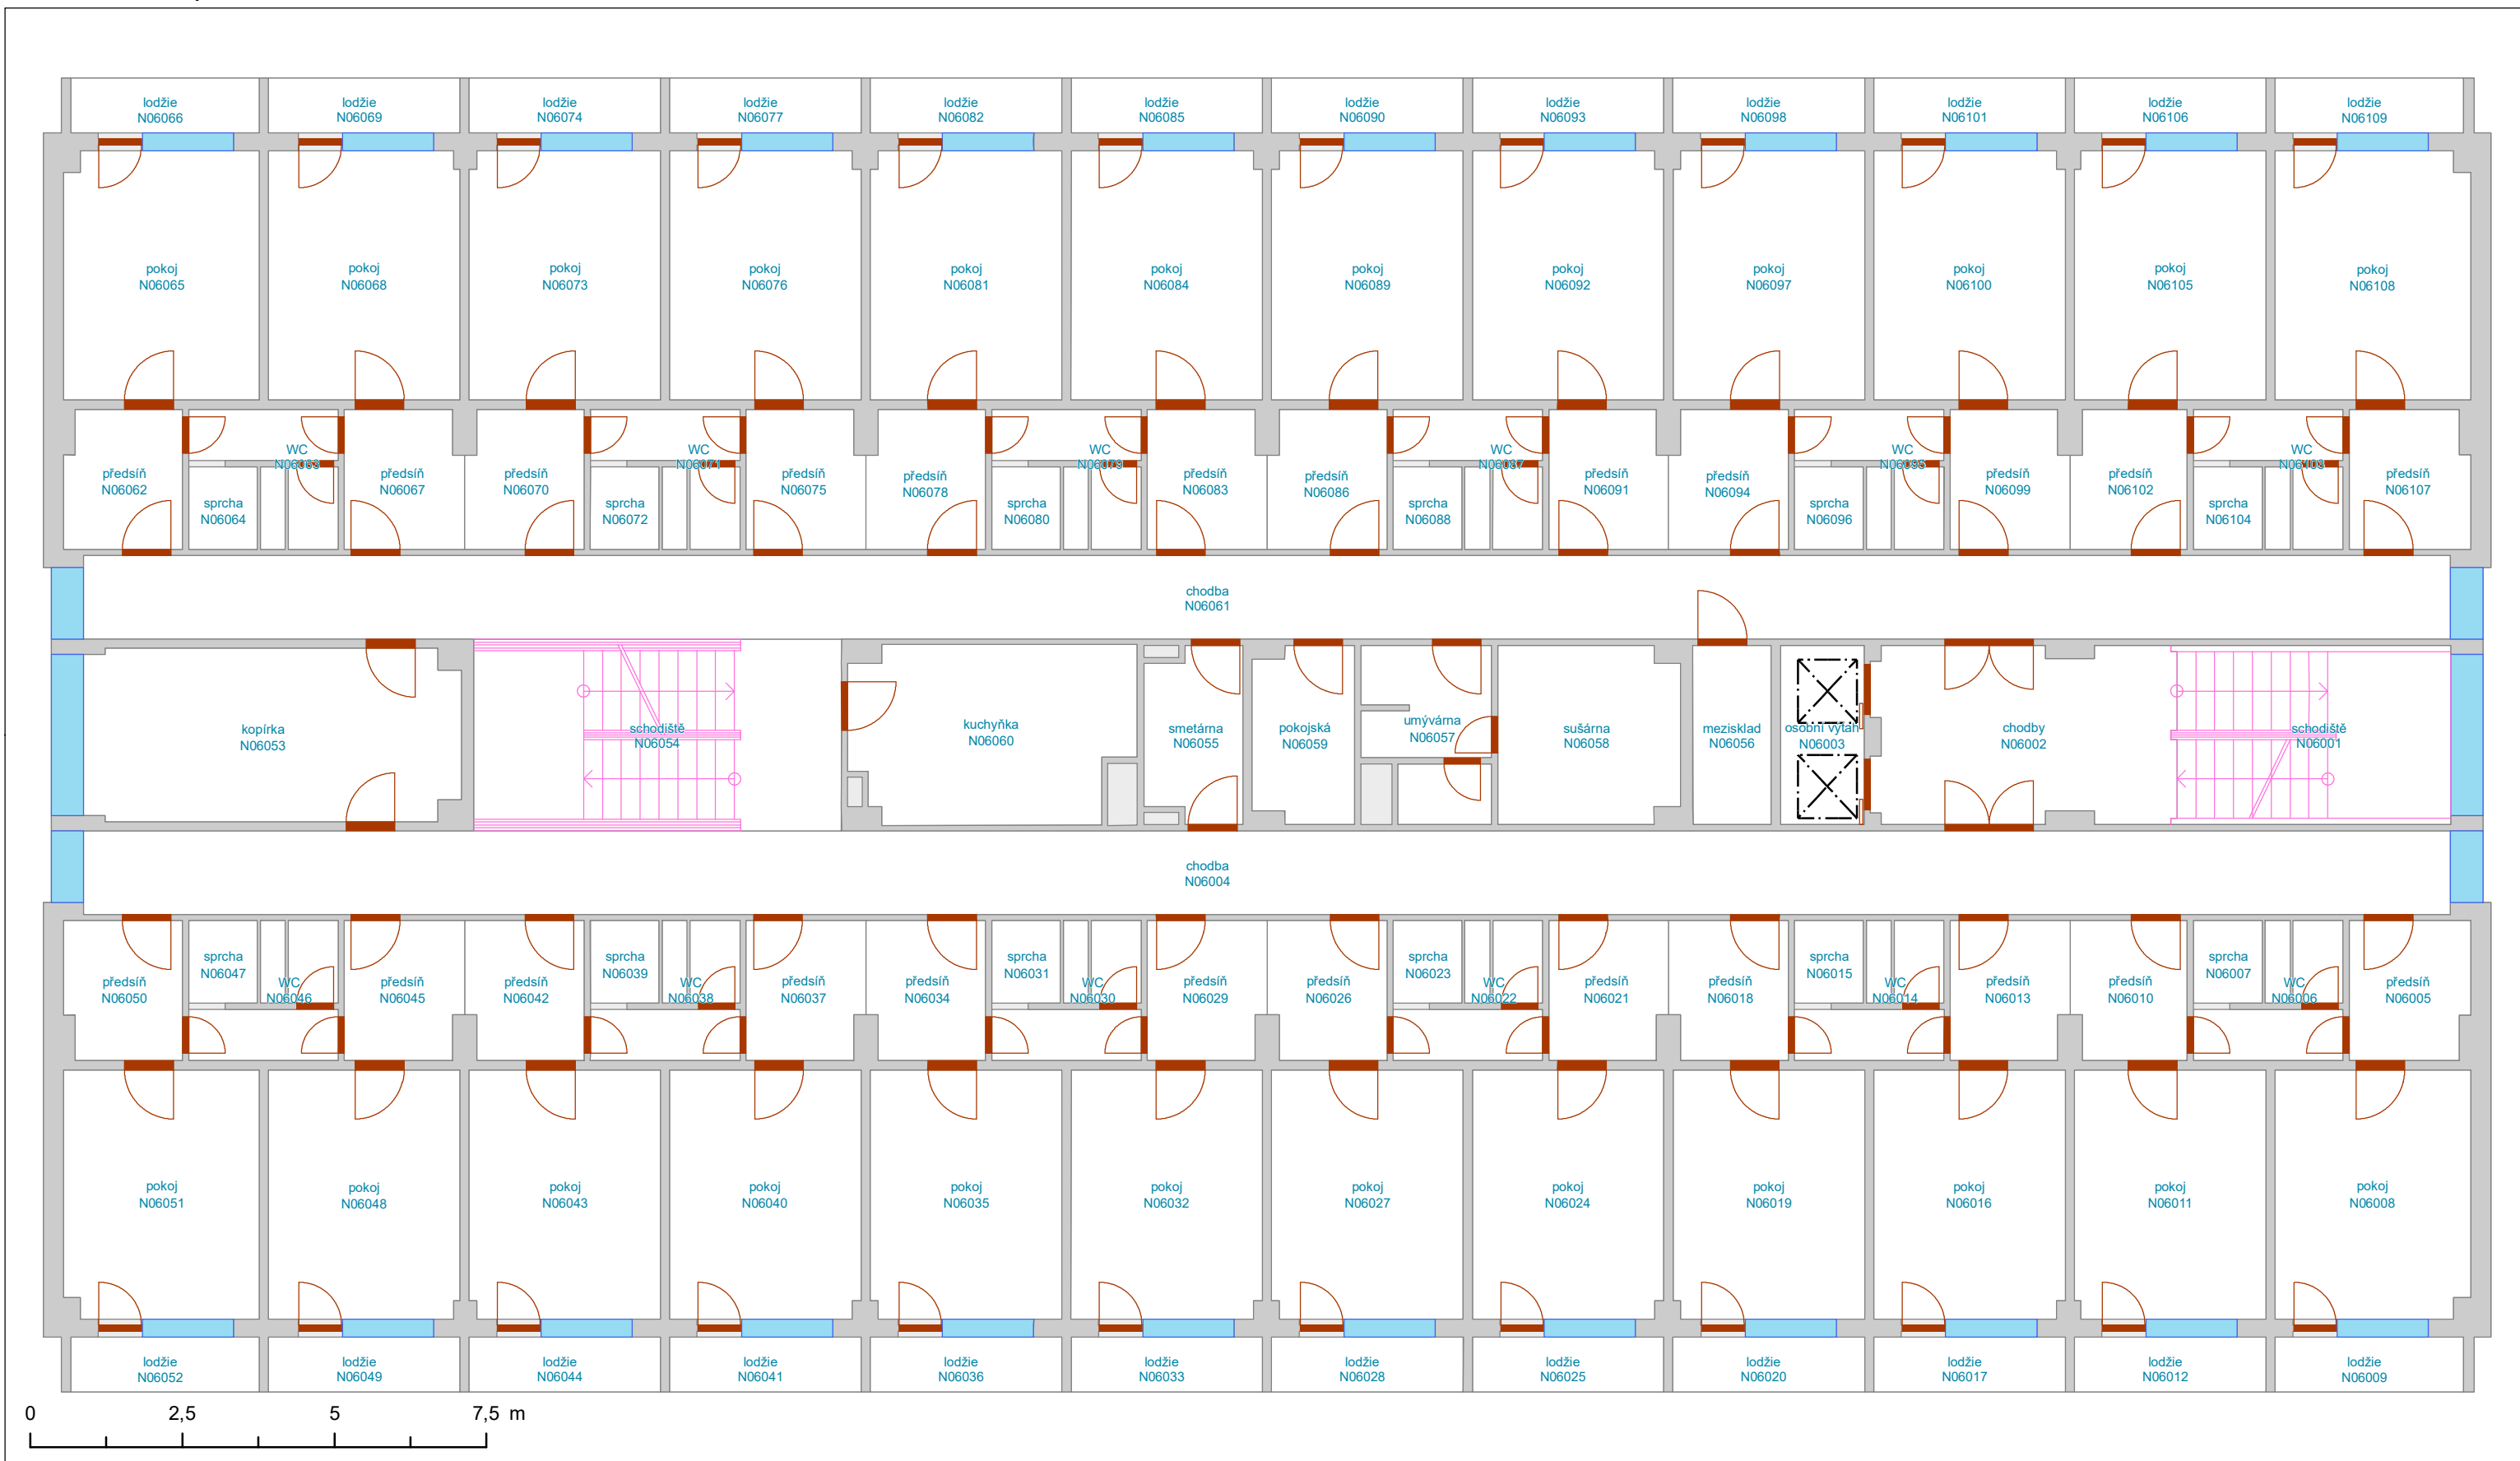

- Výtah
- Schodiště
- Otevírání dveří
- Dveřní průchod
- Okno
- Svislá konstrukce
- Místnost
- Podlaží

Vypracoval:
Oddělení facility managementu
SUKB MU, Brno, srpen 2022




PASPORT - BNB01N07

Správa kolejí a menz - Kounicova 50

7. nadzemní podlaží

Masarykova univerzita negarantuje aktuálnost nebo úplnost exportovaných dat ani jejich obsahovou či formální správnost a nenesne odpovědnost za důsledky vzniklé v souvislosti s použitím exportovaných dat. Uživatel tímto bere na vědomí, že exportované údaje jsou orientační povahy a neslouží jako potvrzení aktuálního stavu. Za účelem ověření aktuálního stavu vždy kontaktujte správce budovy (případně technologie) či jinou odpovědnou osobu.

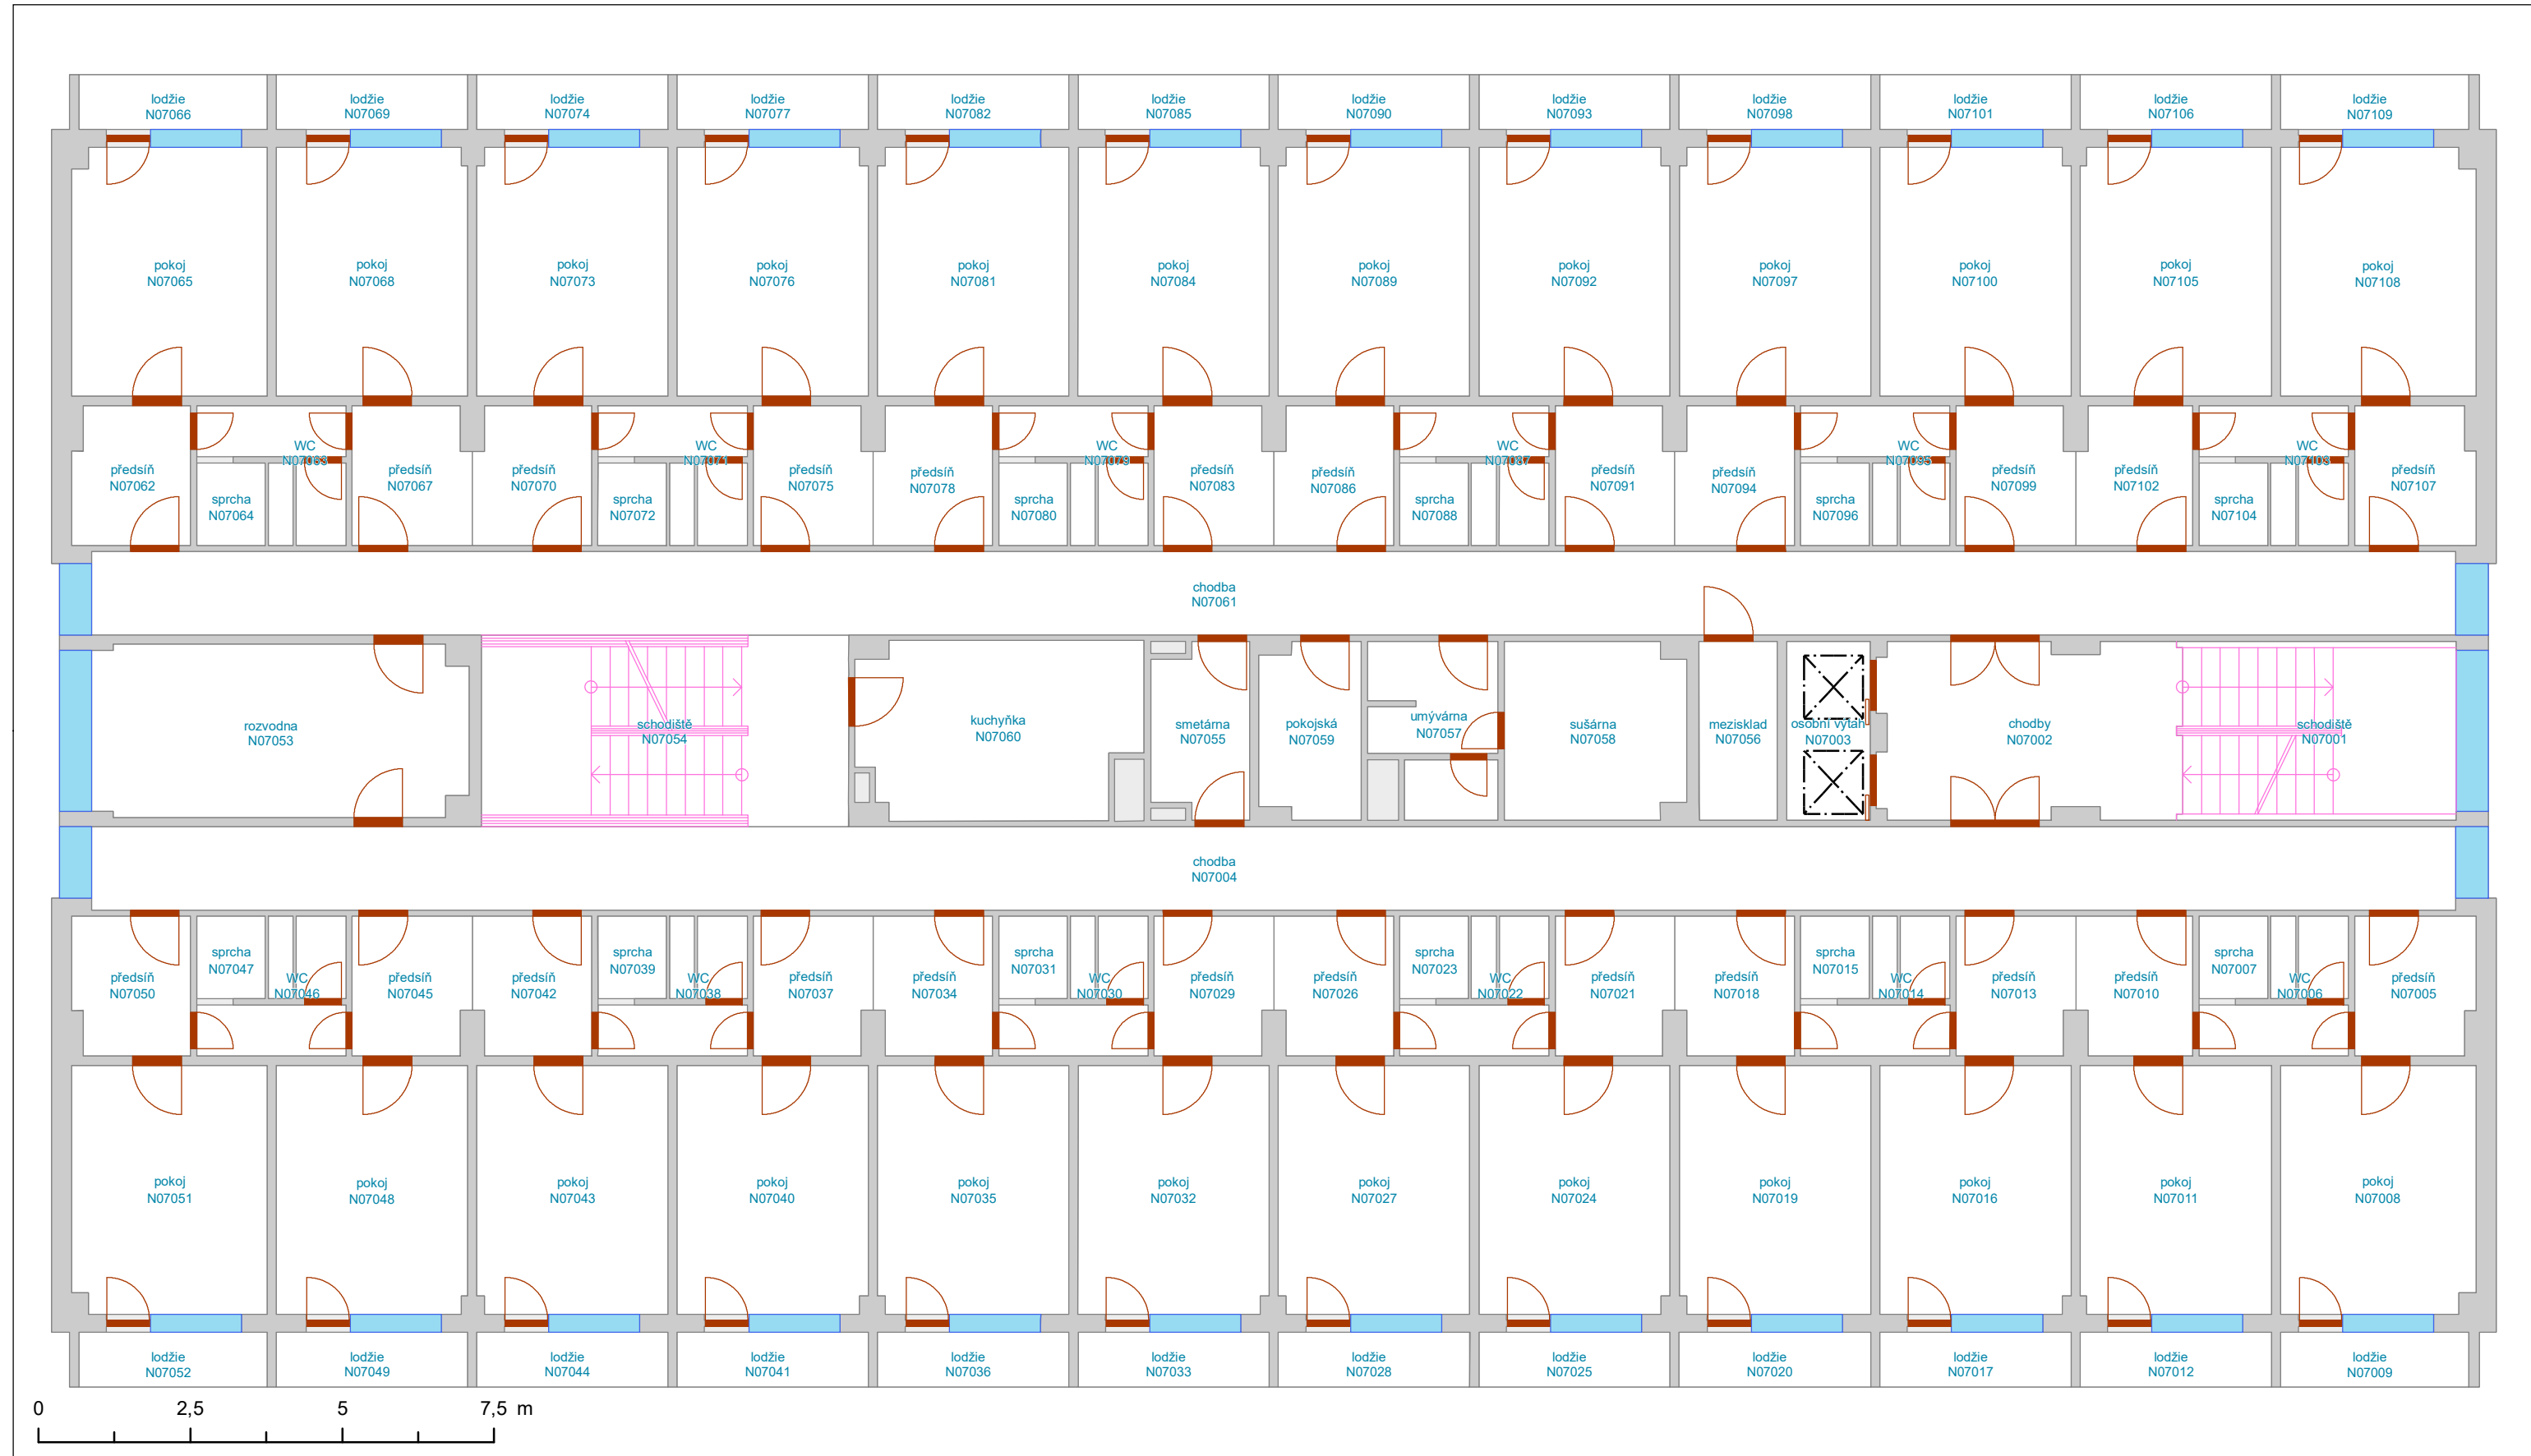

- Výtah
- Schodiště
- Otevírání dveří
- Dveřní průchod
- Okno
- Svislá konstrukce
- Místnost
- Podlaží

Vypracoval:
Oddělení facility managementu
SUKB MU, Brno, srpen 2022




PASPORT - BNB01N08

Správa kolejí a menz - Kounicova 50

8. nadzemní podlaží

Masarykova univerzita negarantuje aktuálnost nebo úplnost exportovaných dat ani jejich obsahovou či formální správnost a nenesse odpovědnost za důsledky vzniklé v souvislosti s použitím exportovaných dat. Uživatel tímto bere na vědomí, že exportované údaje jsou orientační povahy a neslouží jako potvrzení aktuálního stavu. Za účelem ověření aktuálního stavu vždy kontaktujte správce budovy (případně technologie) či jinou odpovědnou osobu.

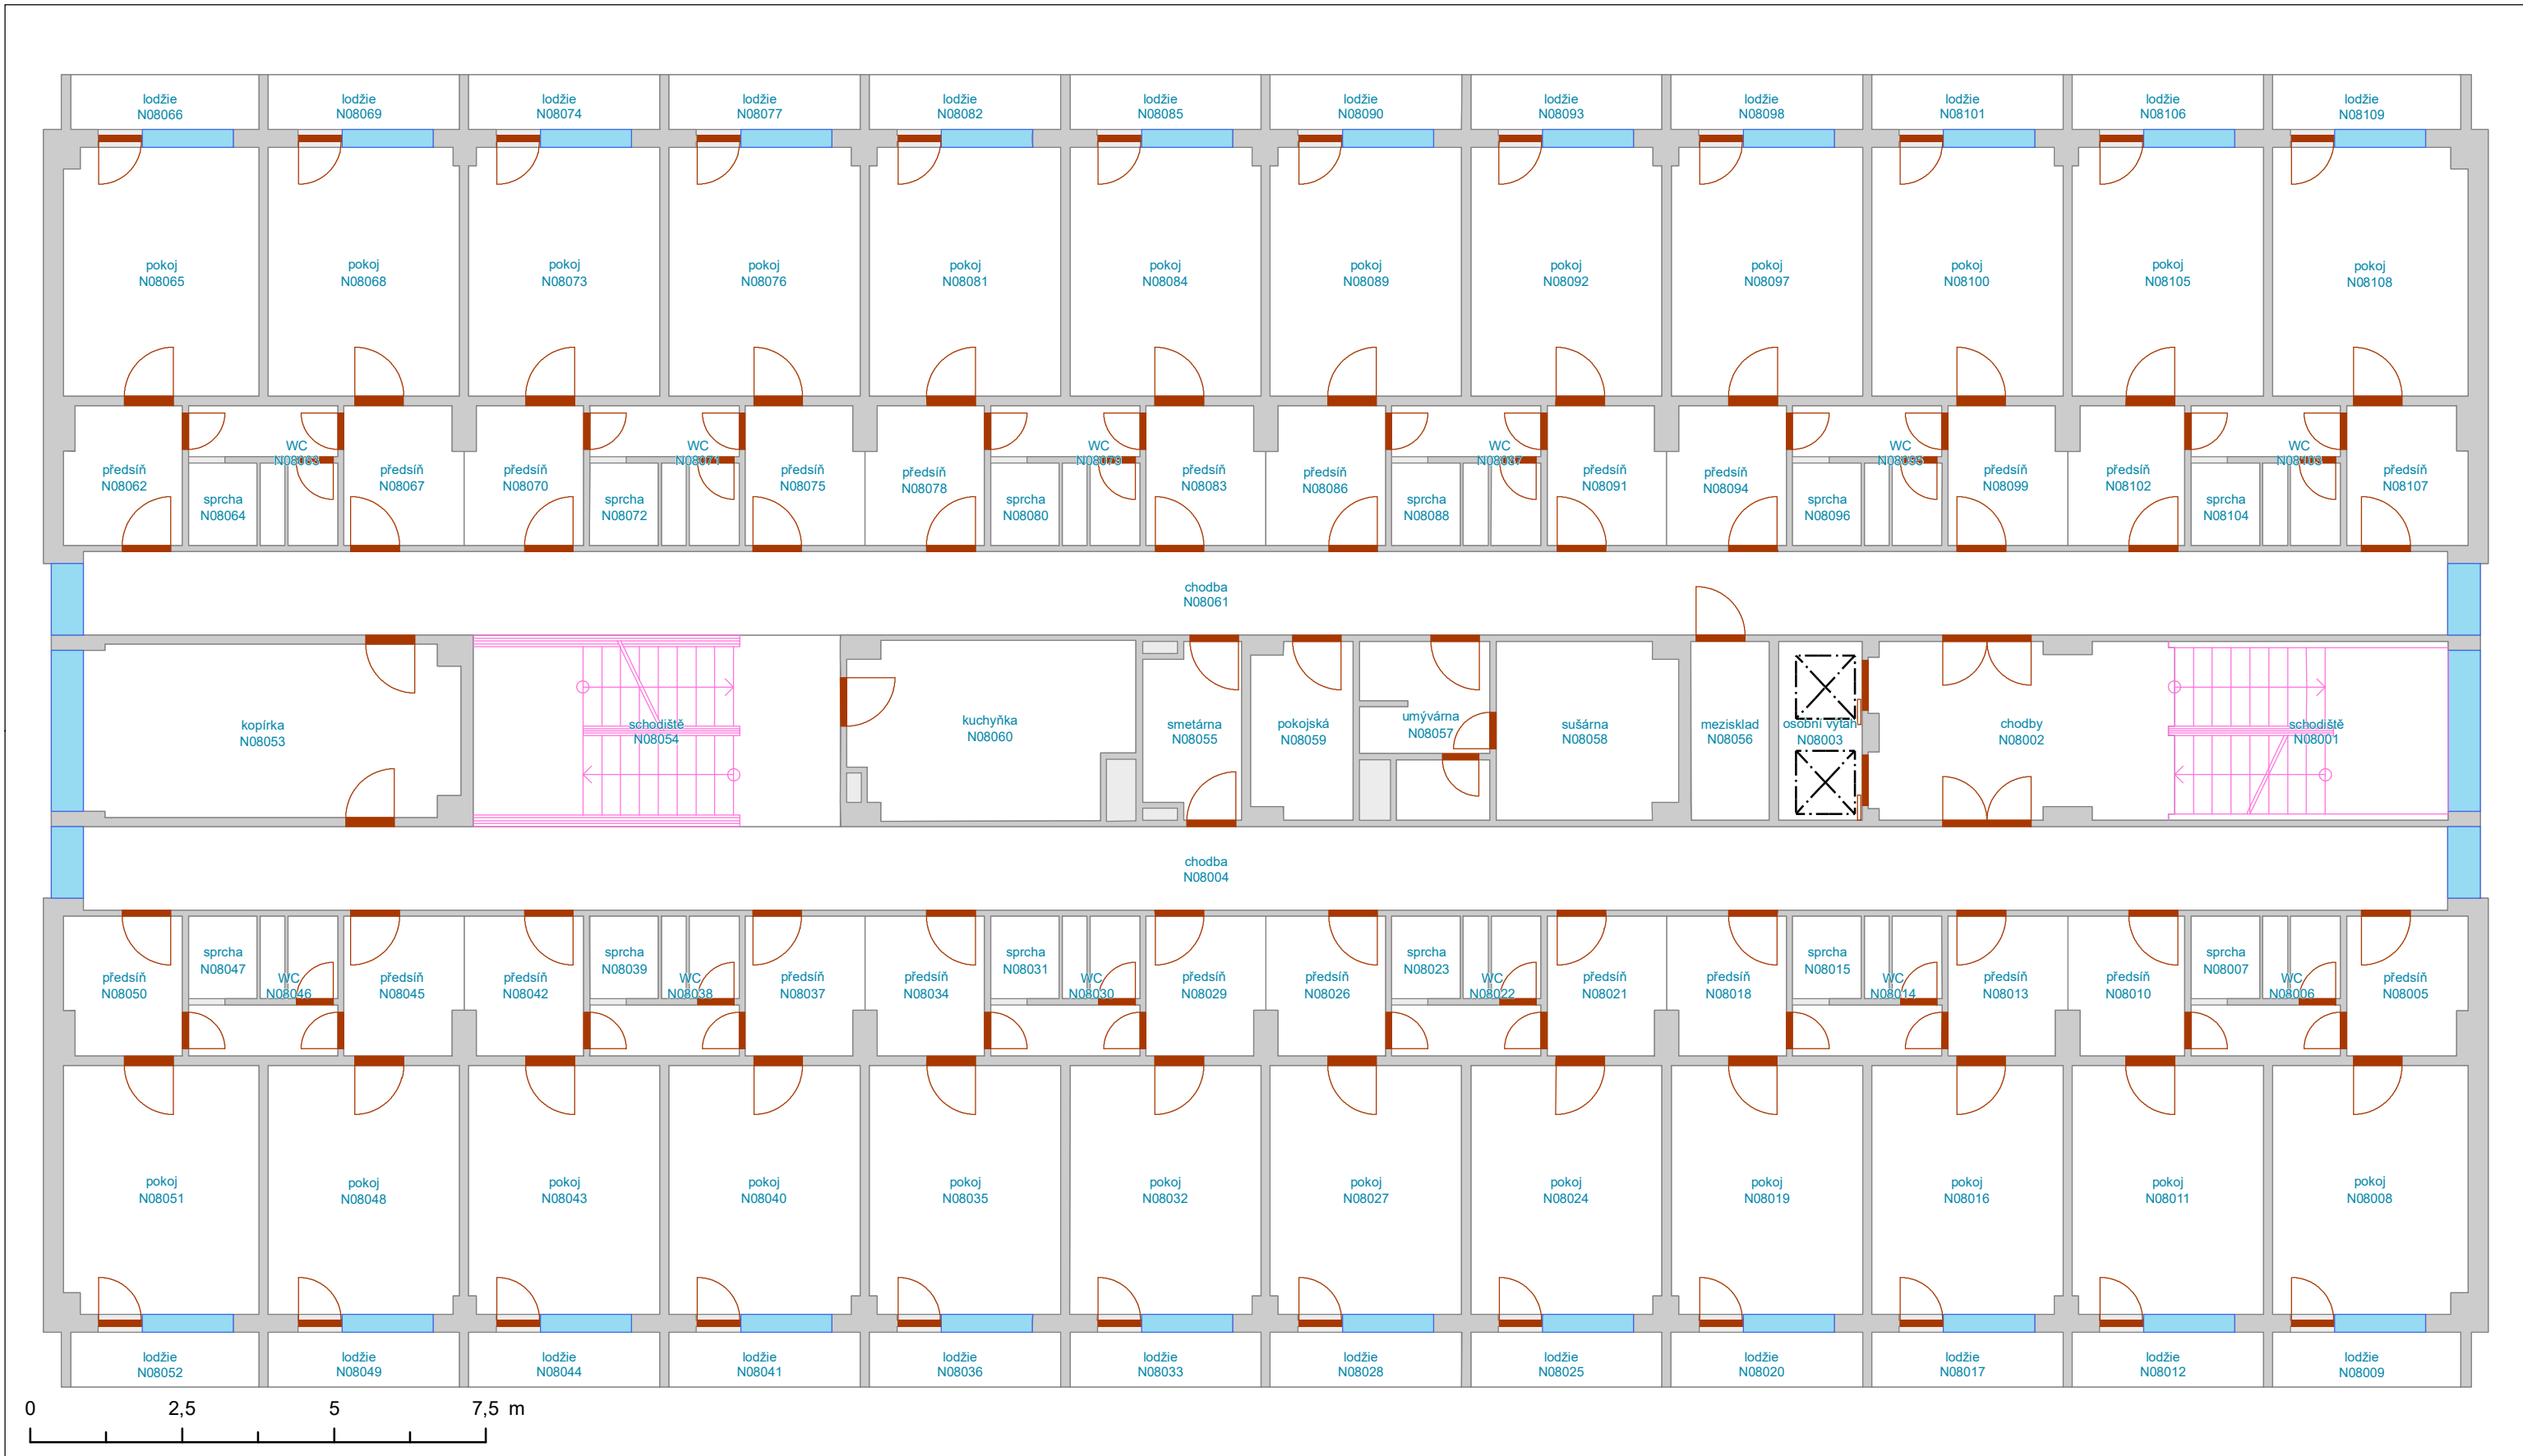

- Výtah
- Schodiště
- Otevírání dveří
- Dveřní průchod
- Okno
- Svislá konstrukce
- Místnost
- Podlaží

Vypracoval:
Oddělení facility managementu
SUKB MU, Brno, srpen 2022


MUNI
SUKB

PASPORT - BNB01N09

Správa kolejí a menz - Kounicova 50

9. nadzemní podlaží

Masarykova univerzita negarantuje aktuálnost nebo úplnost exportovaných dat ani jejich obsahovou či formální správnost a nenesse odpovědnost za důsledky vzniklé v souvislosti s použitím exportovaných dat. Uživatel tímto bere na vědomí, že exportované údaje jsou orientační povahy a neslouží jako potvrzení aktuálního stavu. Za účelem ověření aktuálního stavu vždy kontaktujte správce budovy (případně technologie) či jinou odpovědnou osobu.

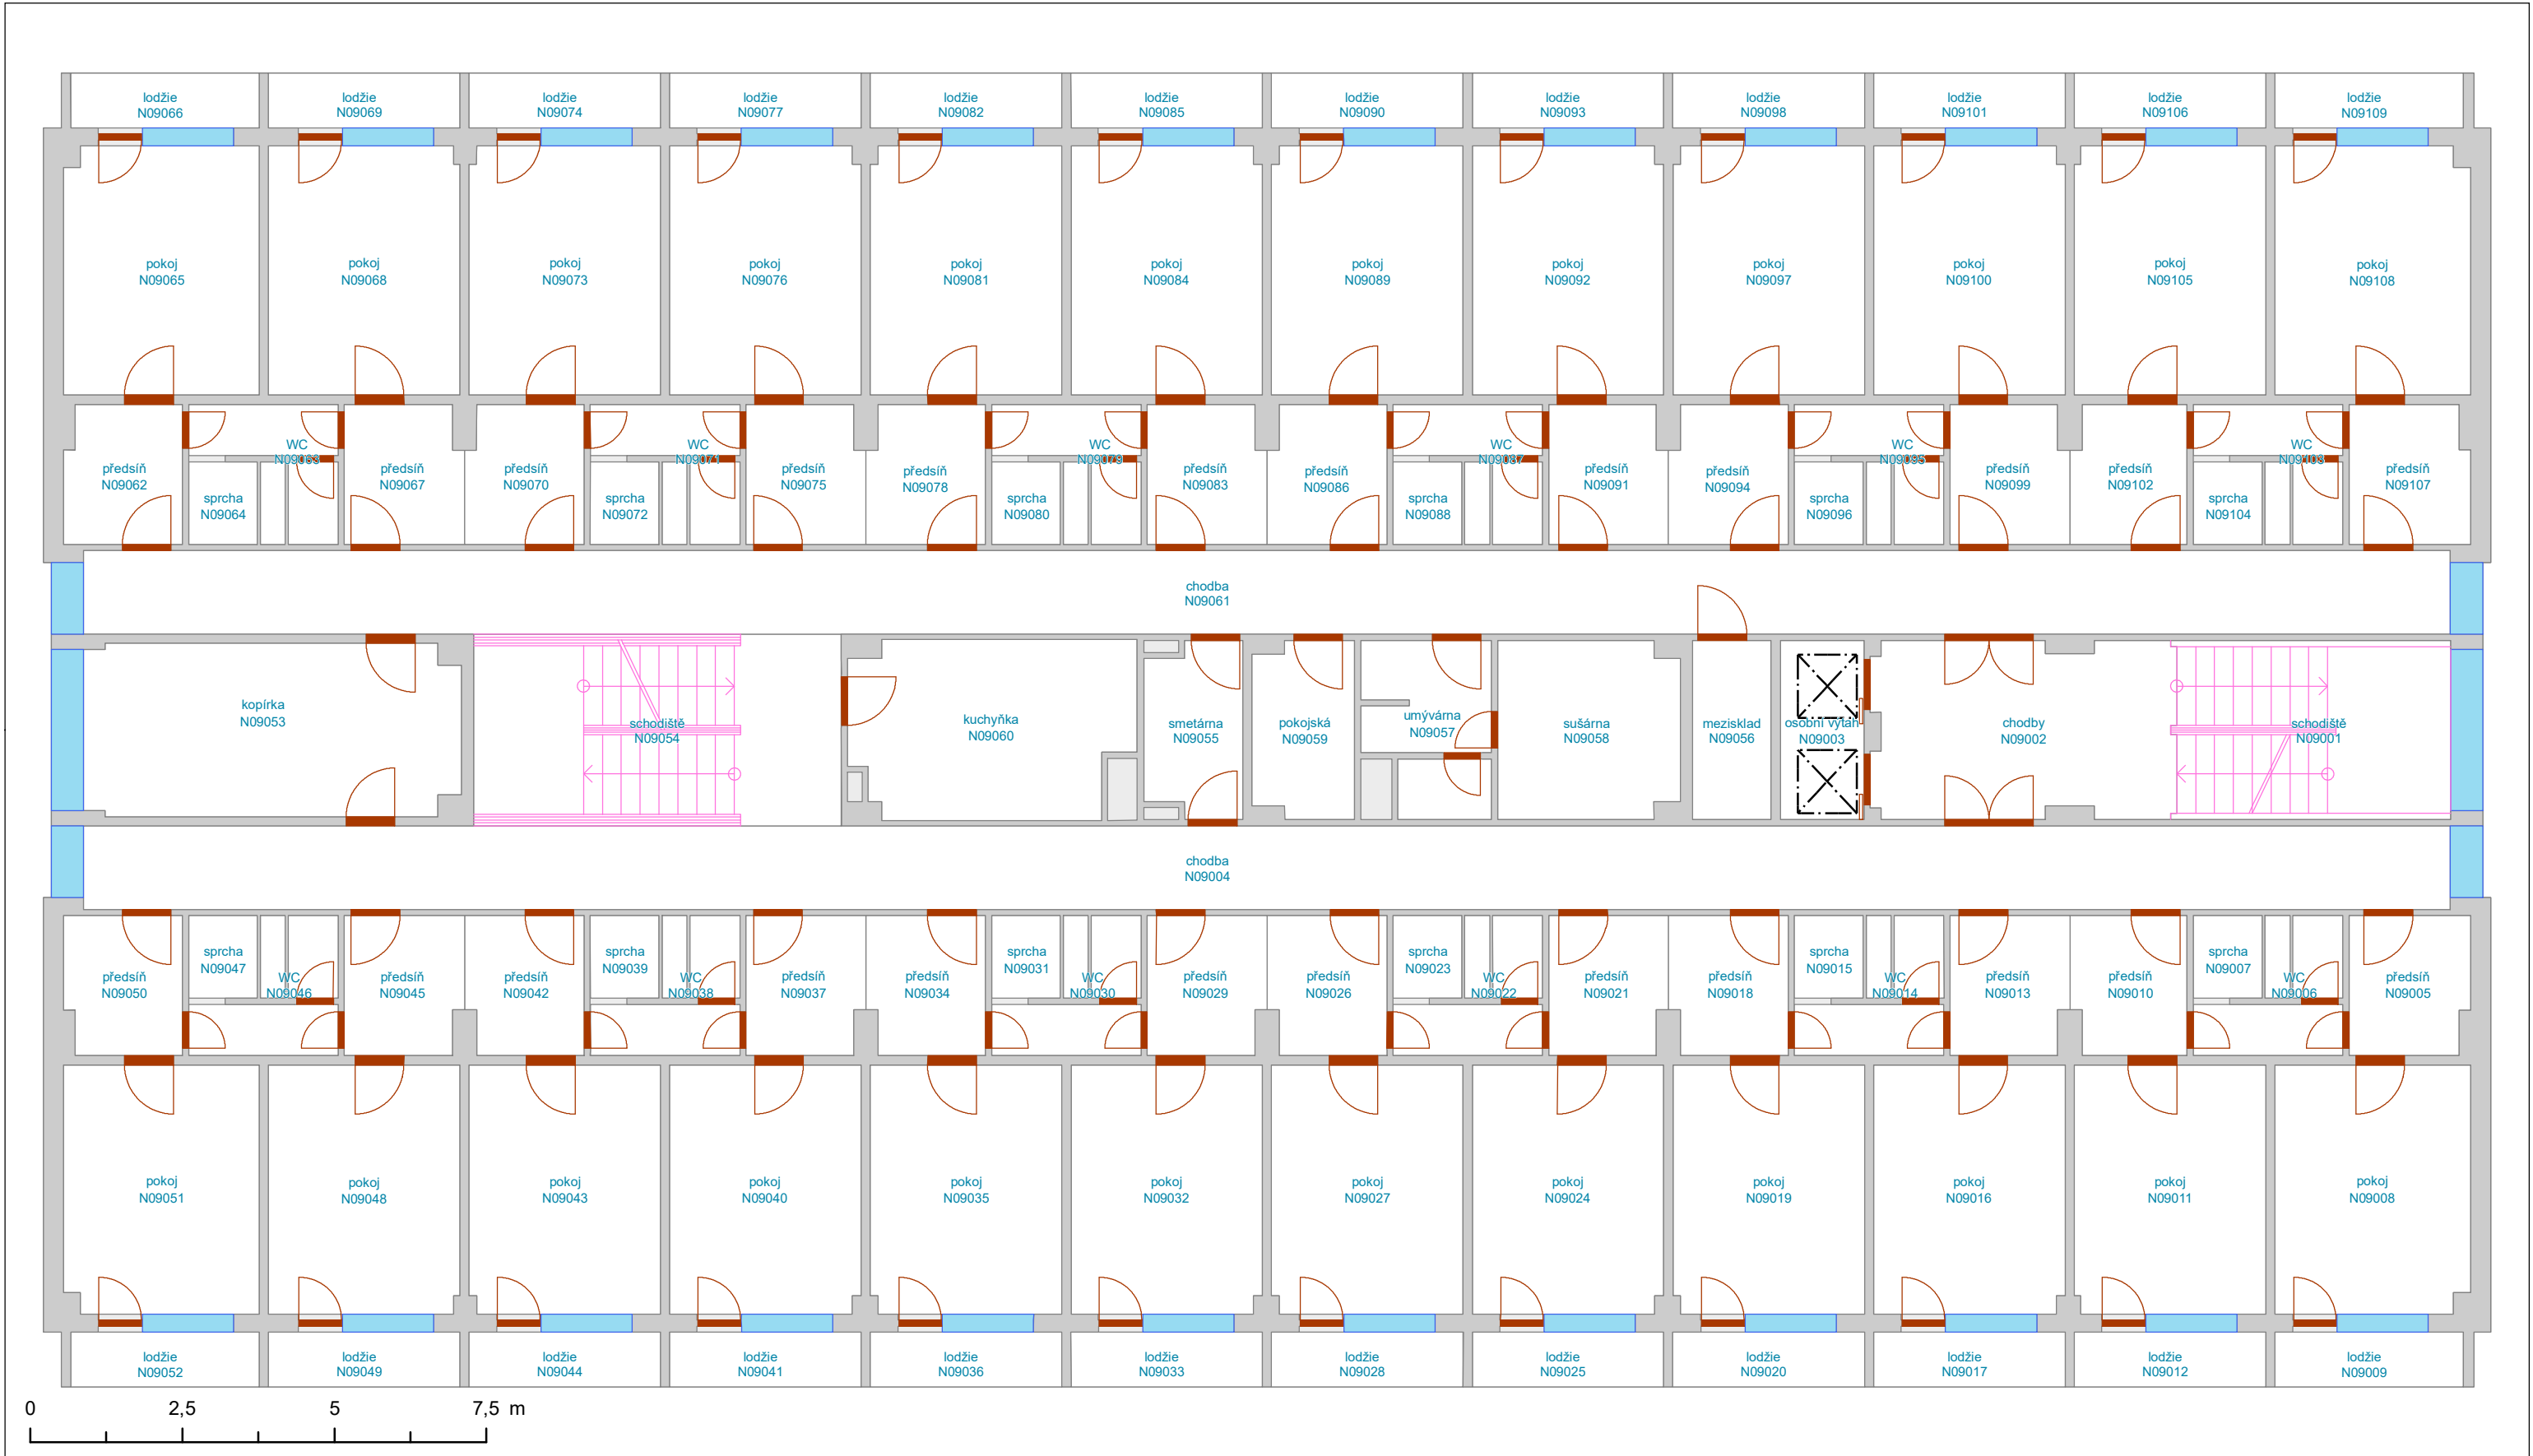

- Výtah
- Schodiště
- Otevírácí dveří
- Dveřní průchod
- Okno
- Svislá konstrukce
- Místnost
- Podlaží


Vypracoval:
Oddělení facility managementu
SUKB MU, Brno, srpen 2022



PASPORT - BNB01N10

Správa kolejí a menz - Kounicova 50
10. nadzemní podlaží

Masarykova univerzita negarantuje aktuálnost nebo úplnost exportovaných dat ani jejich obsahovou či formální správnost a nenesse odpovědnost za důsledky vzniklé v souvislosti s použitím exportovaných dat. Uživatel tímto bere na vědomí, že exportované údaje jsou orientační povahy a neslouží jako potvrzení aktuálního stavu. Za účelem ověření aktuálního stavu vždy kontaktujte správce budovy (případně technologie) či jinou odpovědnou osobu.

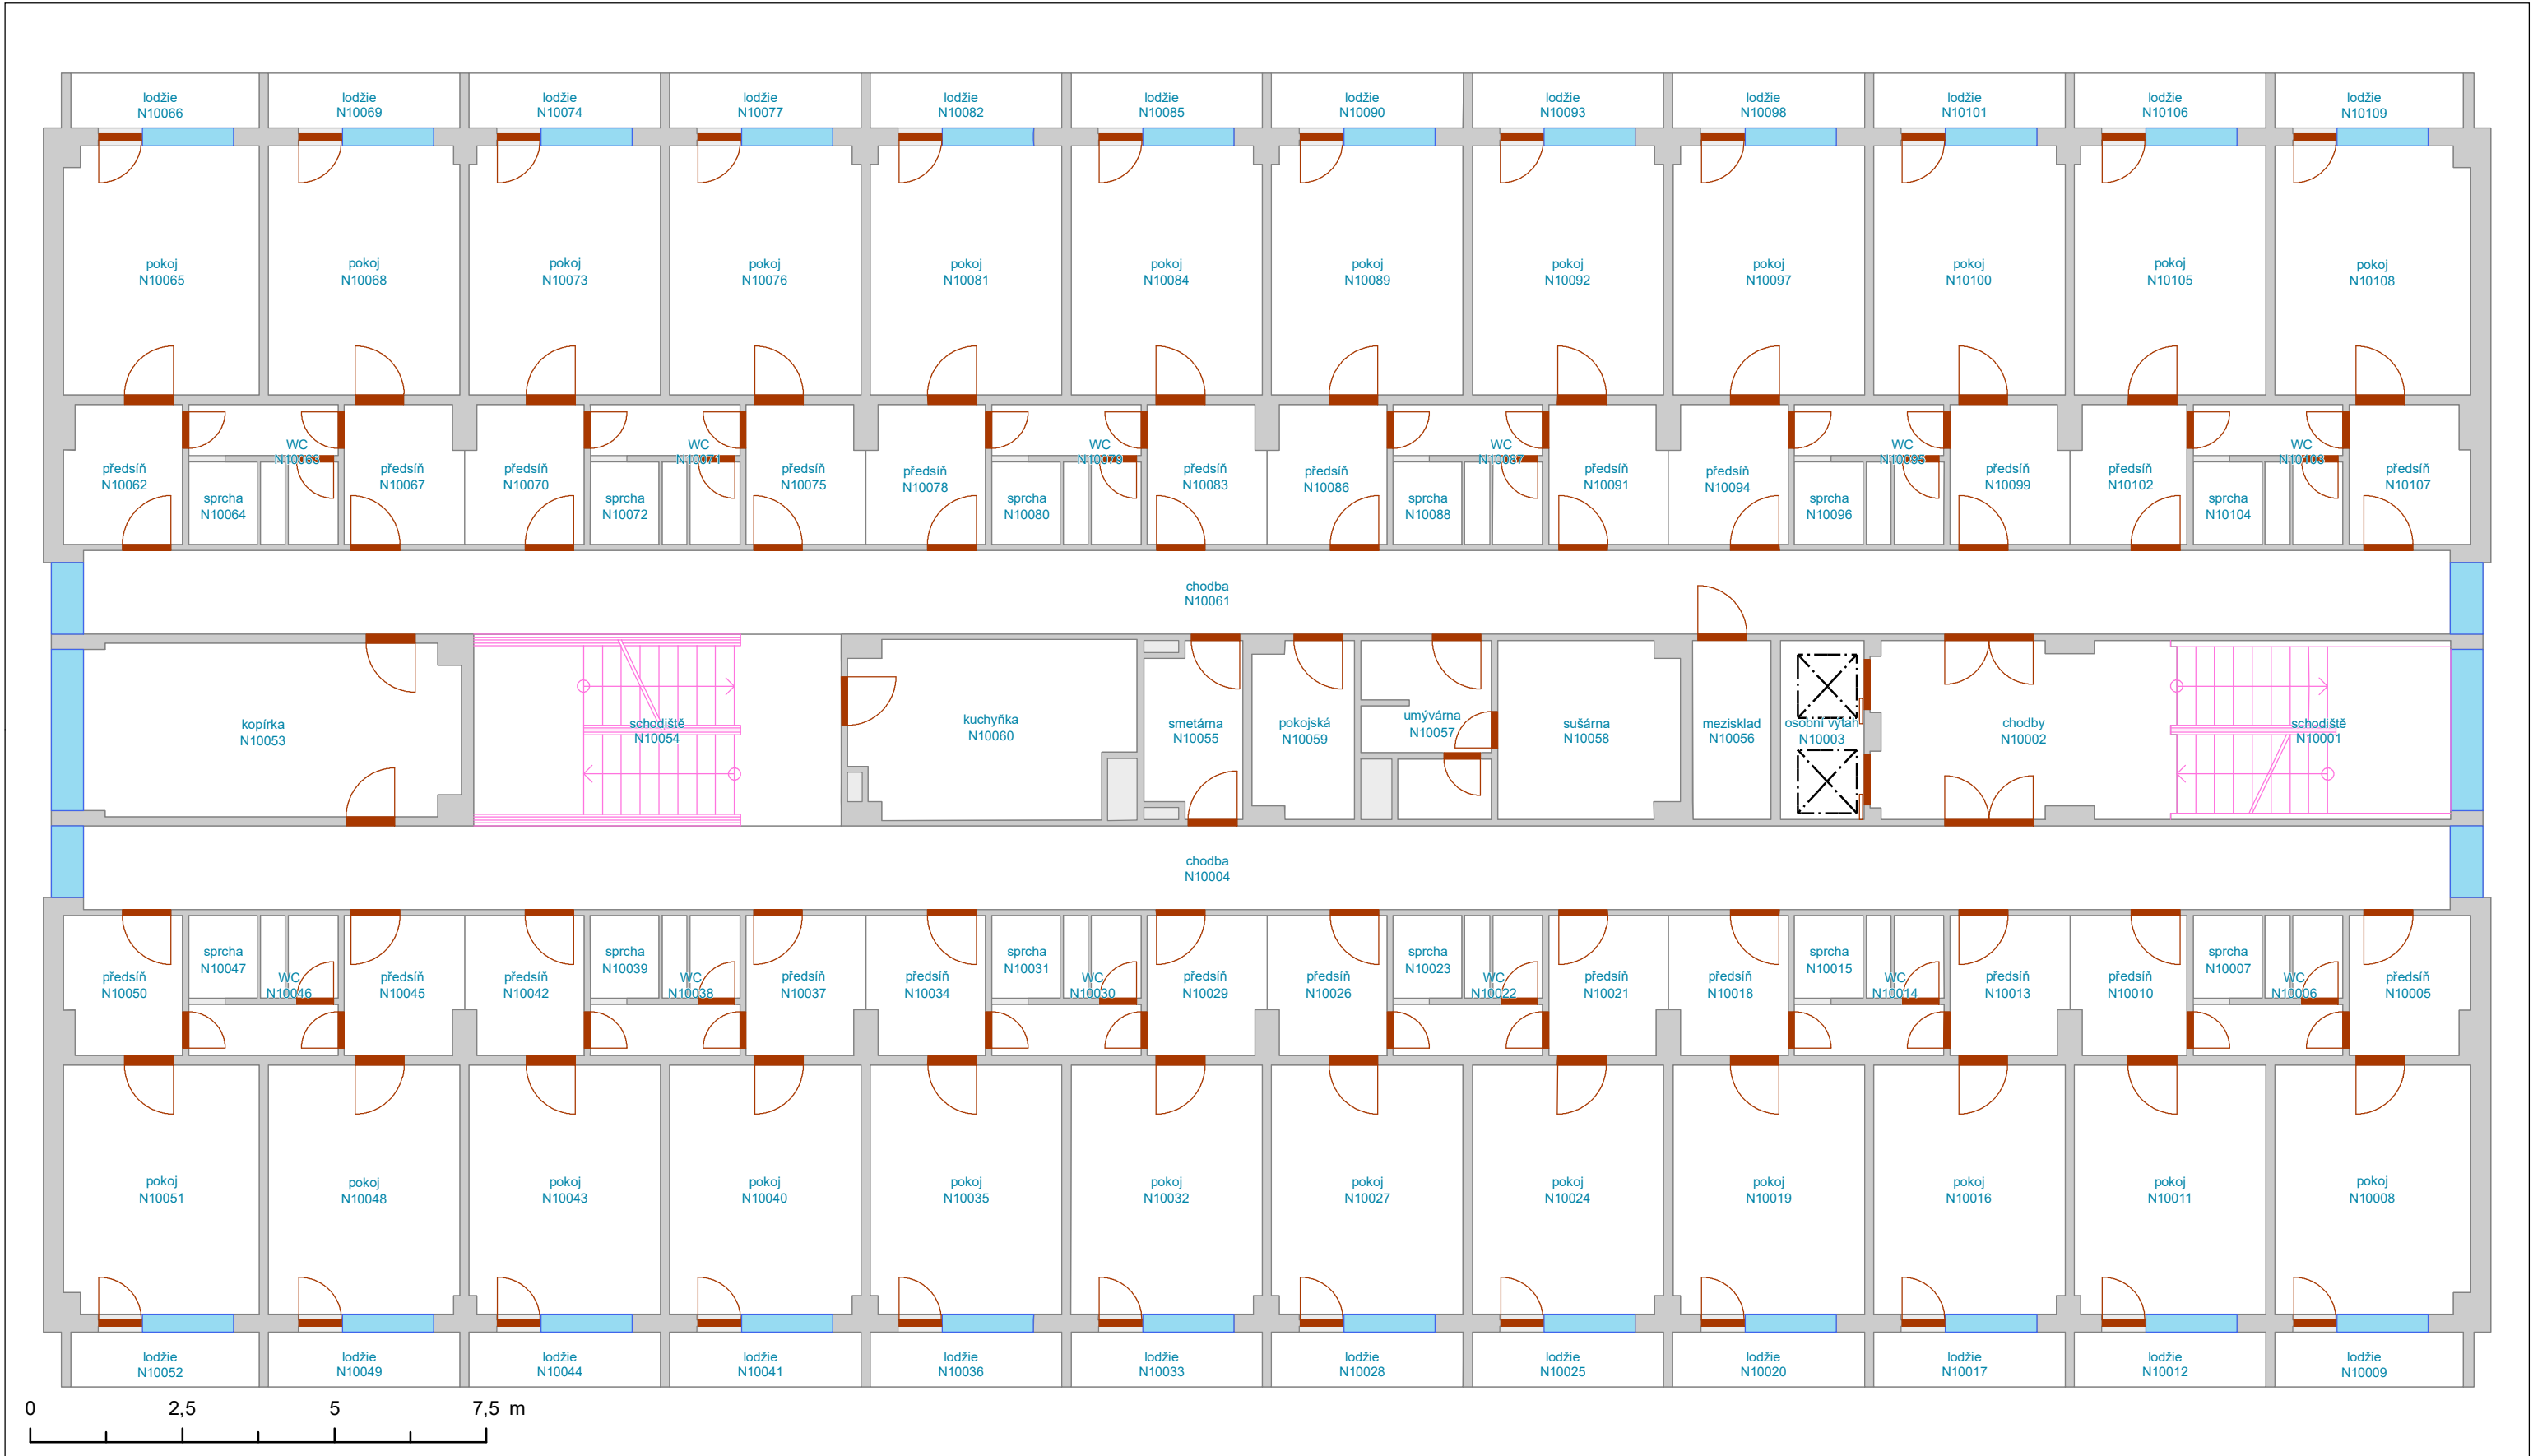

- Výtah
- Schodiště
- Otevírácí dveří
- Dveřní průchod
- Okno
- Svislá konstrukce
- Místnost
- Podlaží


Vypracoval:
Oddělení facility managementu
SUKB MU, Brno, srpen 2022



PASPORT - BNB01N11

Správa kolejí a menz - Kounicova 50
11. nadzemní podlaží

Masarykova univerzita negarantuje aktuálnost nebo úplnost exportovaných dat ani jejich obsahovou či formální správnost a nenesse odpovědnost za důsledky vzniklé v souvislosti s použitím exportovaných dat.
Uživatel tímto bere na vědomí, že exportované údaje jsou orientační povahy a neslouží jako potvrzení aktuálního stavu.
Za účelem ověření aktuálního stavu vždy kontaktujte správce budovy (případně technologie) či jinou odpovědnou osobu.

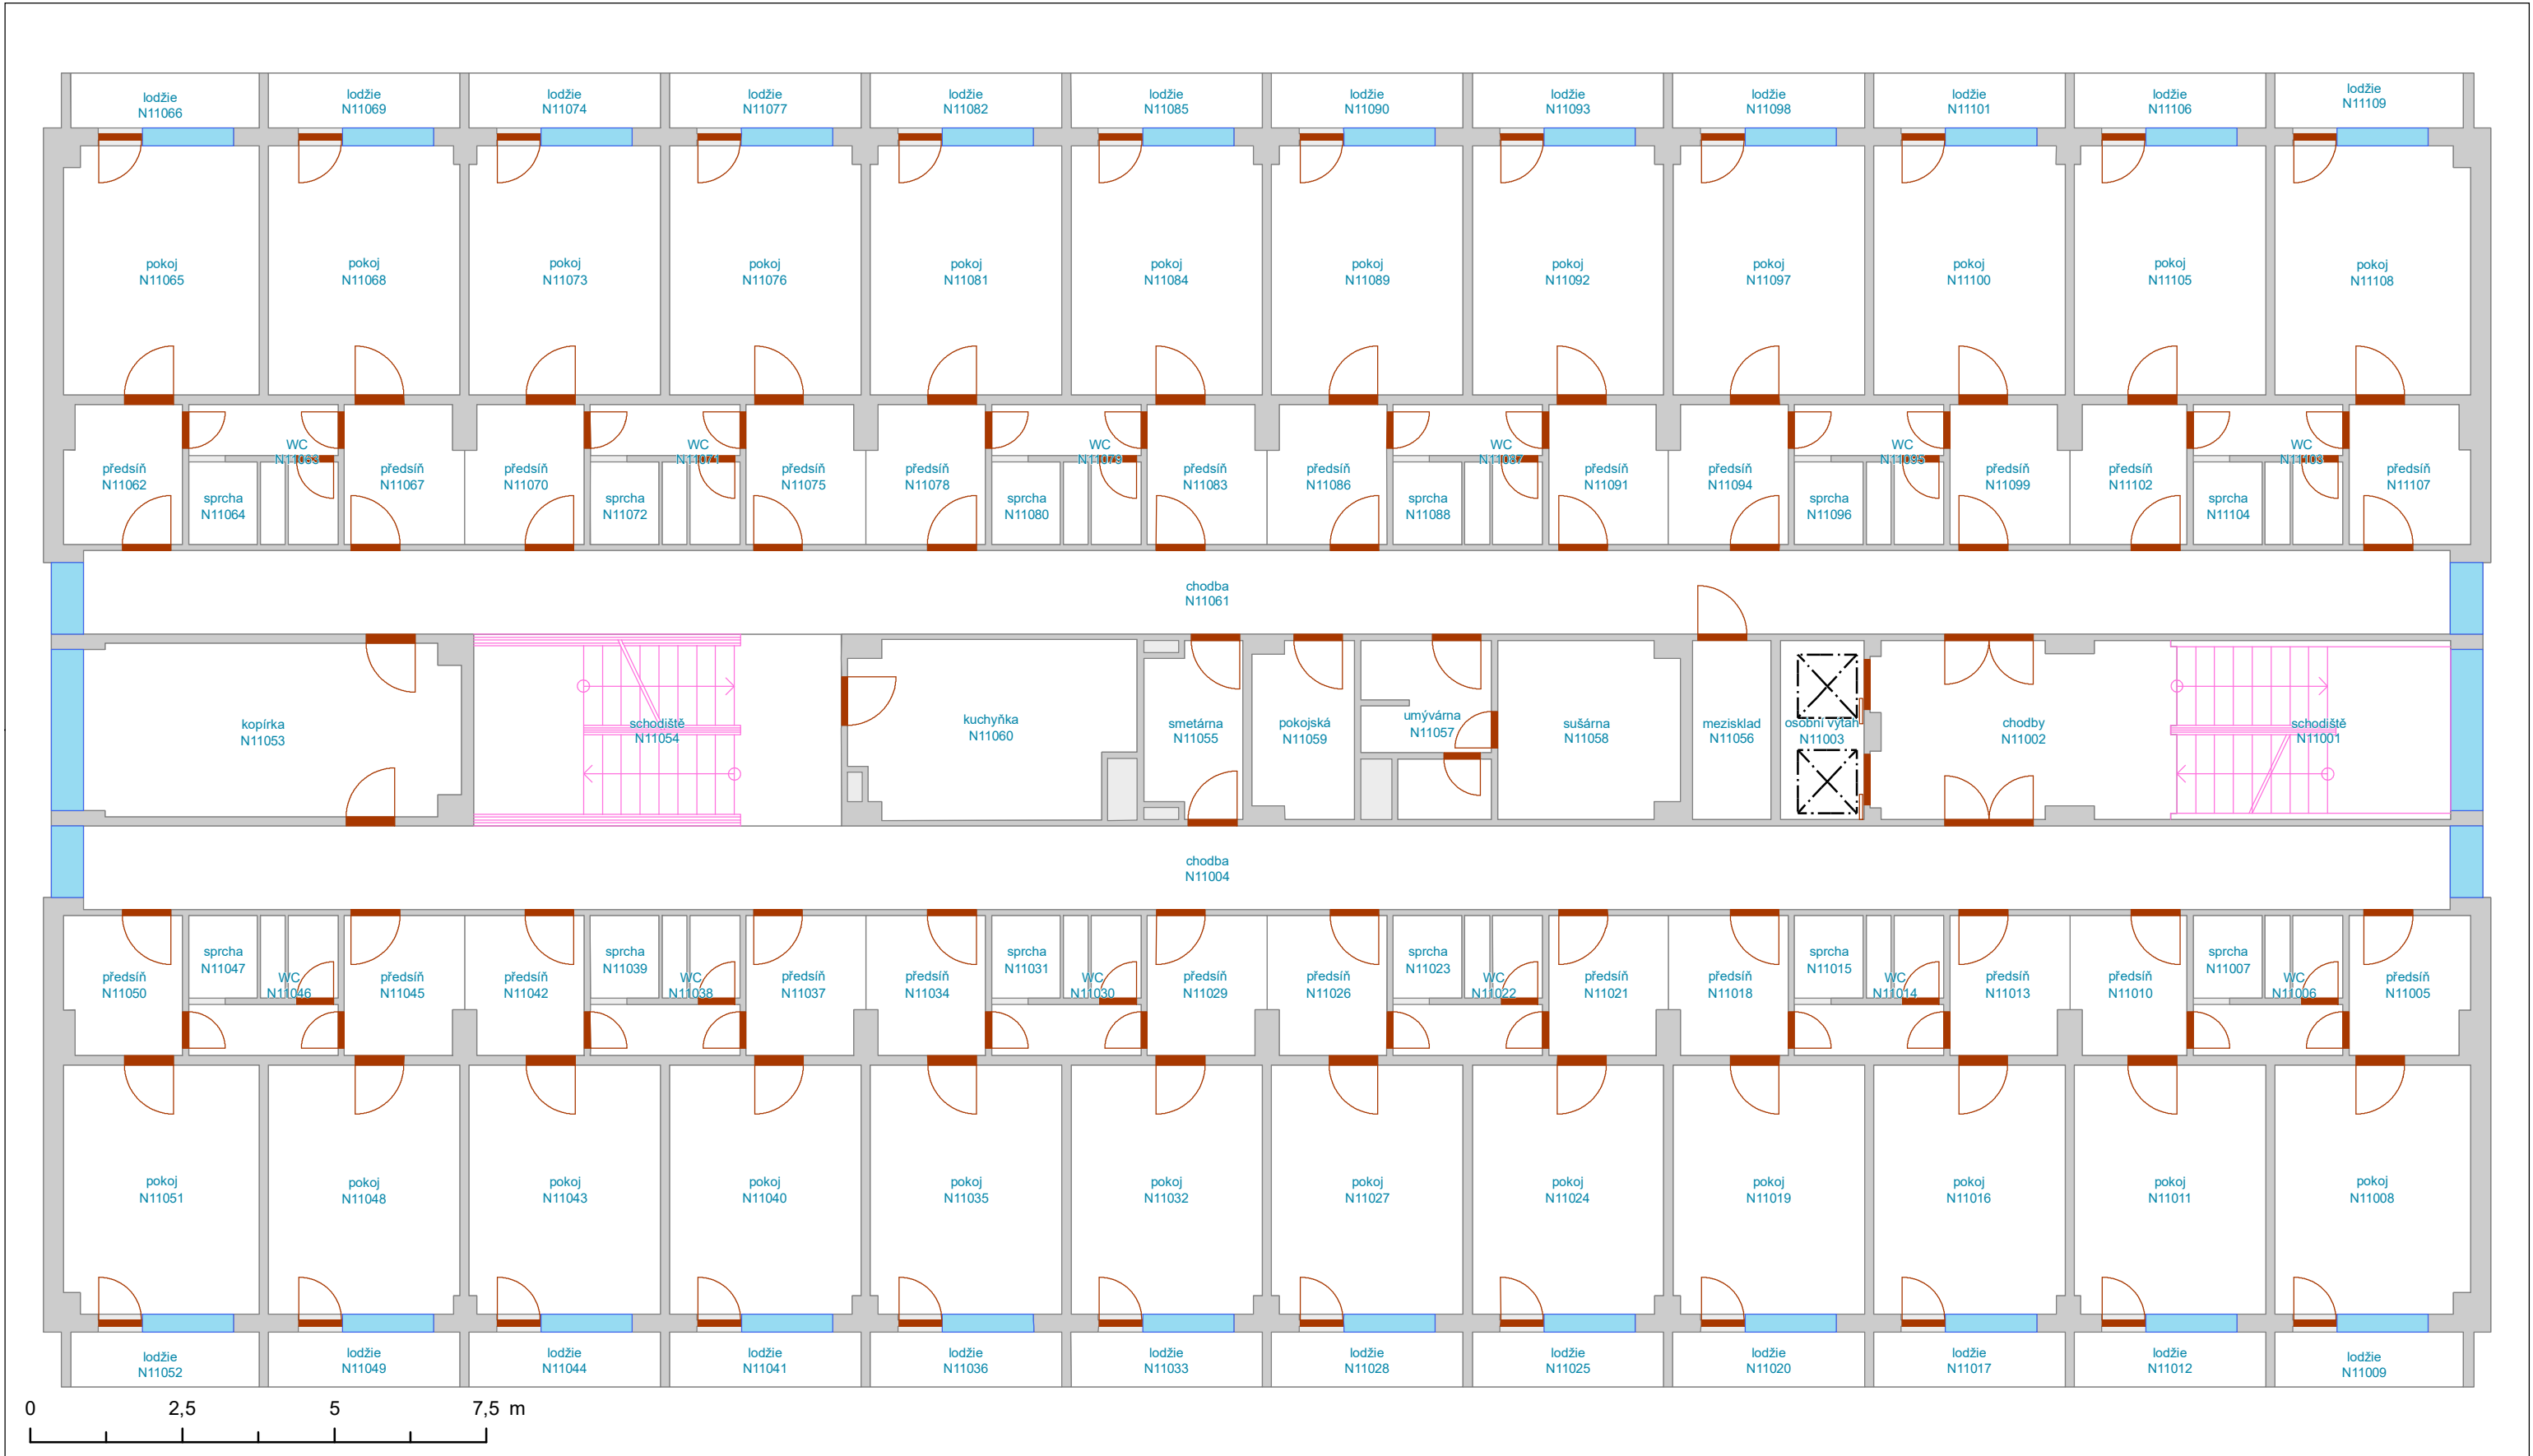

- Výtah
- Schodiště
- Otevírácí dveří
- Dveřní průchod
- Okno
- Svislá konstrukce
- Místnost
- Podlaží


Vypracoval:
Oddělení facility managementu
SUKB MU, Brno, srpen 2022



PASPORT - BNB01N12

Správa kolejí a menz - Kounicova 50
12. nadzemní podlaží

Masarykova univerzita negarantuje aktuálnost nebo úplnost exportovaných dat ani jejich obsahovou či formální správnost a nenesse odpovědnost za důsledky vzniklé v souvislosti s použitím exportovaných dat. Uživatel tímto bere na vědomí, že exportované údaje jsou orientační povahy a neslouží jako potvrzení aktuálního stavu. Za účelem ověření aktuálního stavu vždy kontaktujte správce budovy (případně technologie) či jinou odpovědnou osobu.

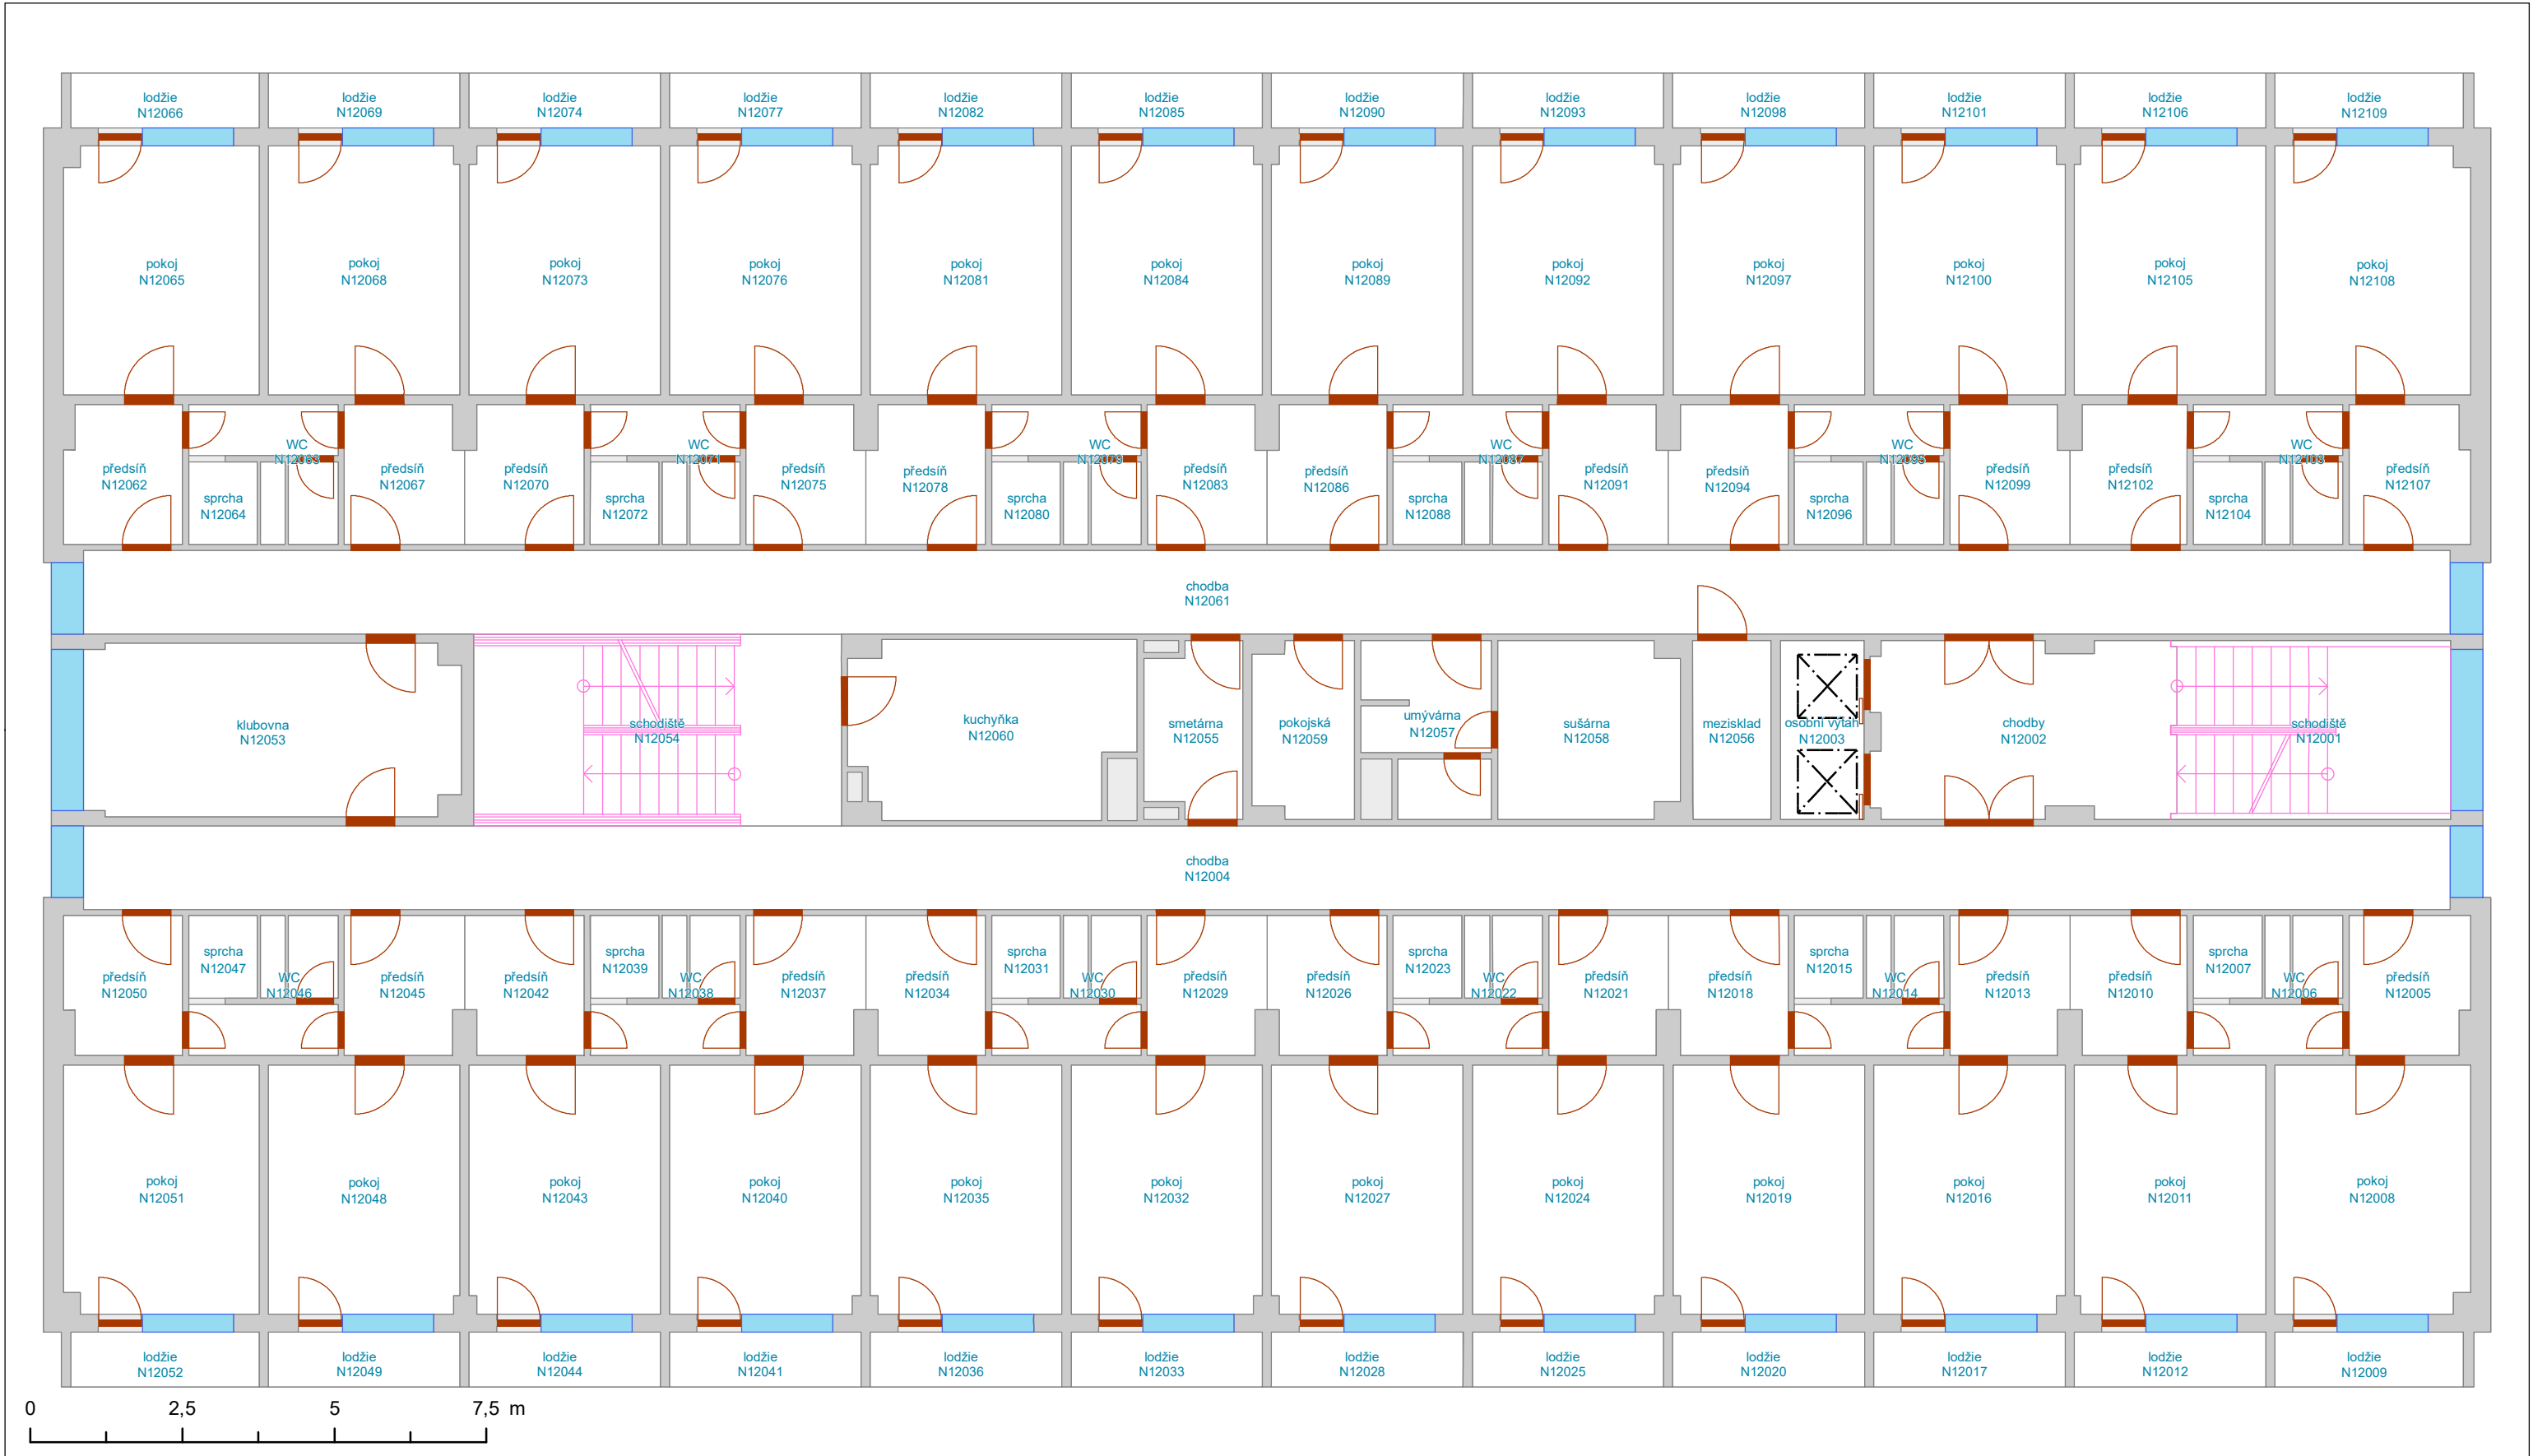

- Výtah
- Schodiště
- Otevíráni dveří
- Dveřní průchod
- Okno
- Svislá konstrukce
- Místnost
- Podlaží


Vypracoval:
Oddělení facility managementu
SUKB MU, Brno, srpen 2022



PASPORT - BNB01N13

Správa kolejí a menz - Kounicova 50
13. nadzemní podlaží

Masarykova univerzita negarantuje aktuálnost nebo úplnost exportovaných dat ani jejich obsahovou či formální správnost a nenesse odpovědnost za důsledky vzniklé v souvislosti s použitím exportovaných dat.
Uživatel tímto bere na vědomí, že exportované údaje jsou orientační povahy a neslouží jako potvrzení aktuálního stavu.
Za účelem ověření aktuálního stavu vždy kontaktujte správce budovy (případně technologie) či jinou odpovědnou osobu.

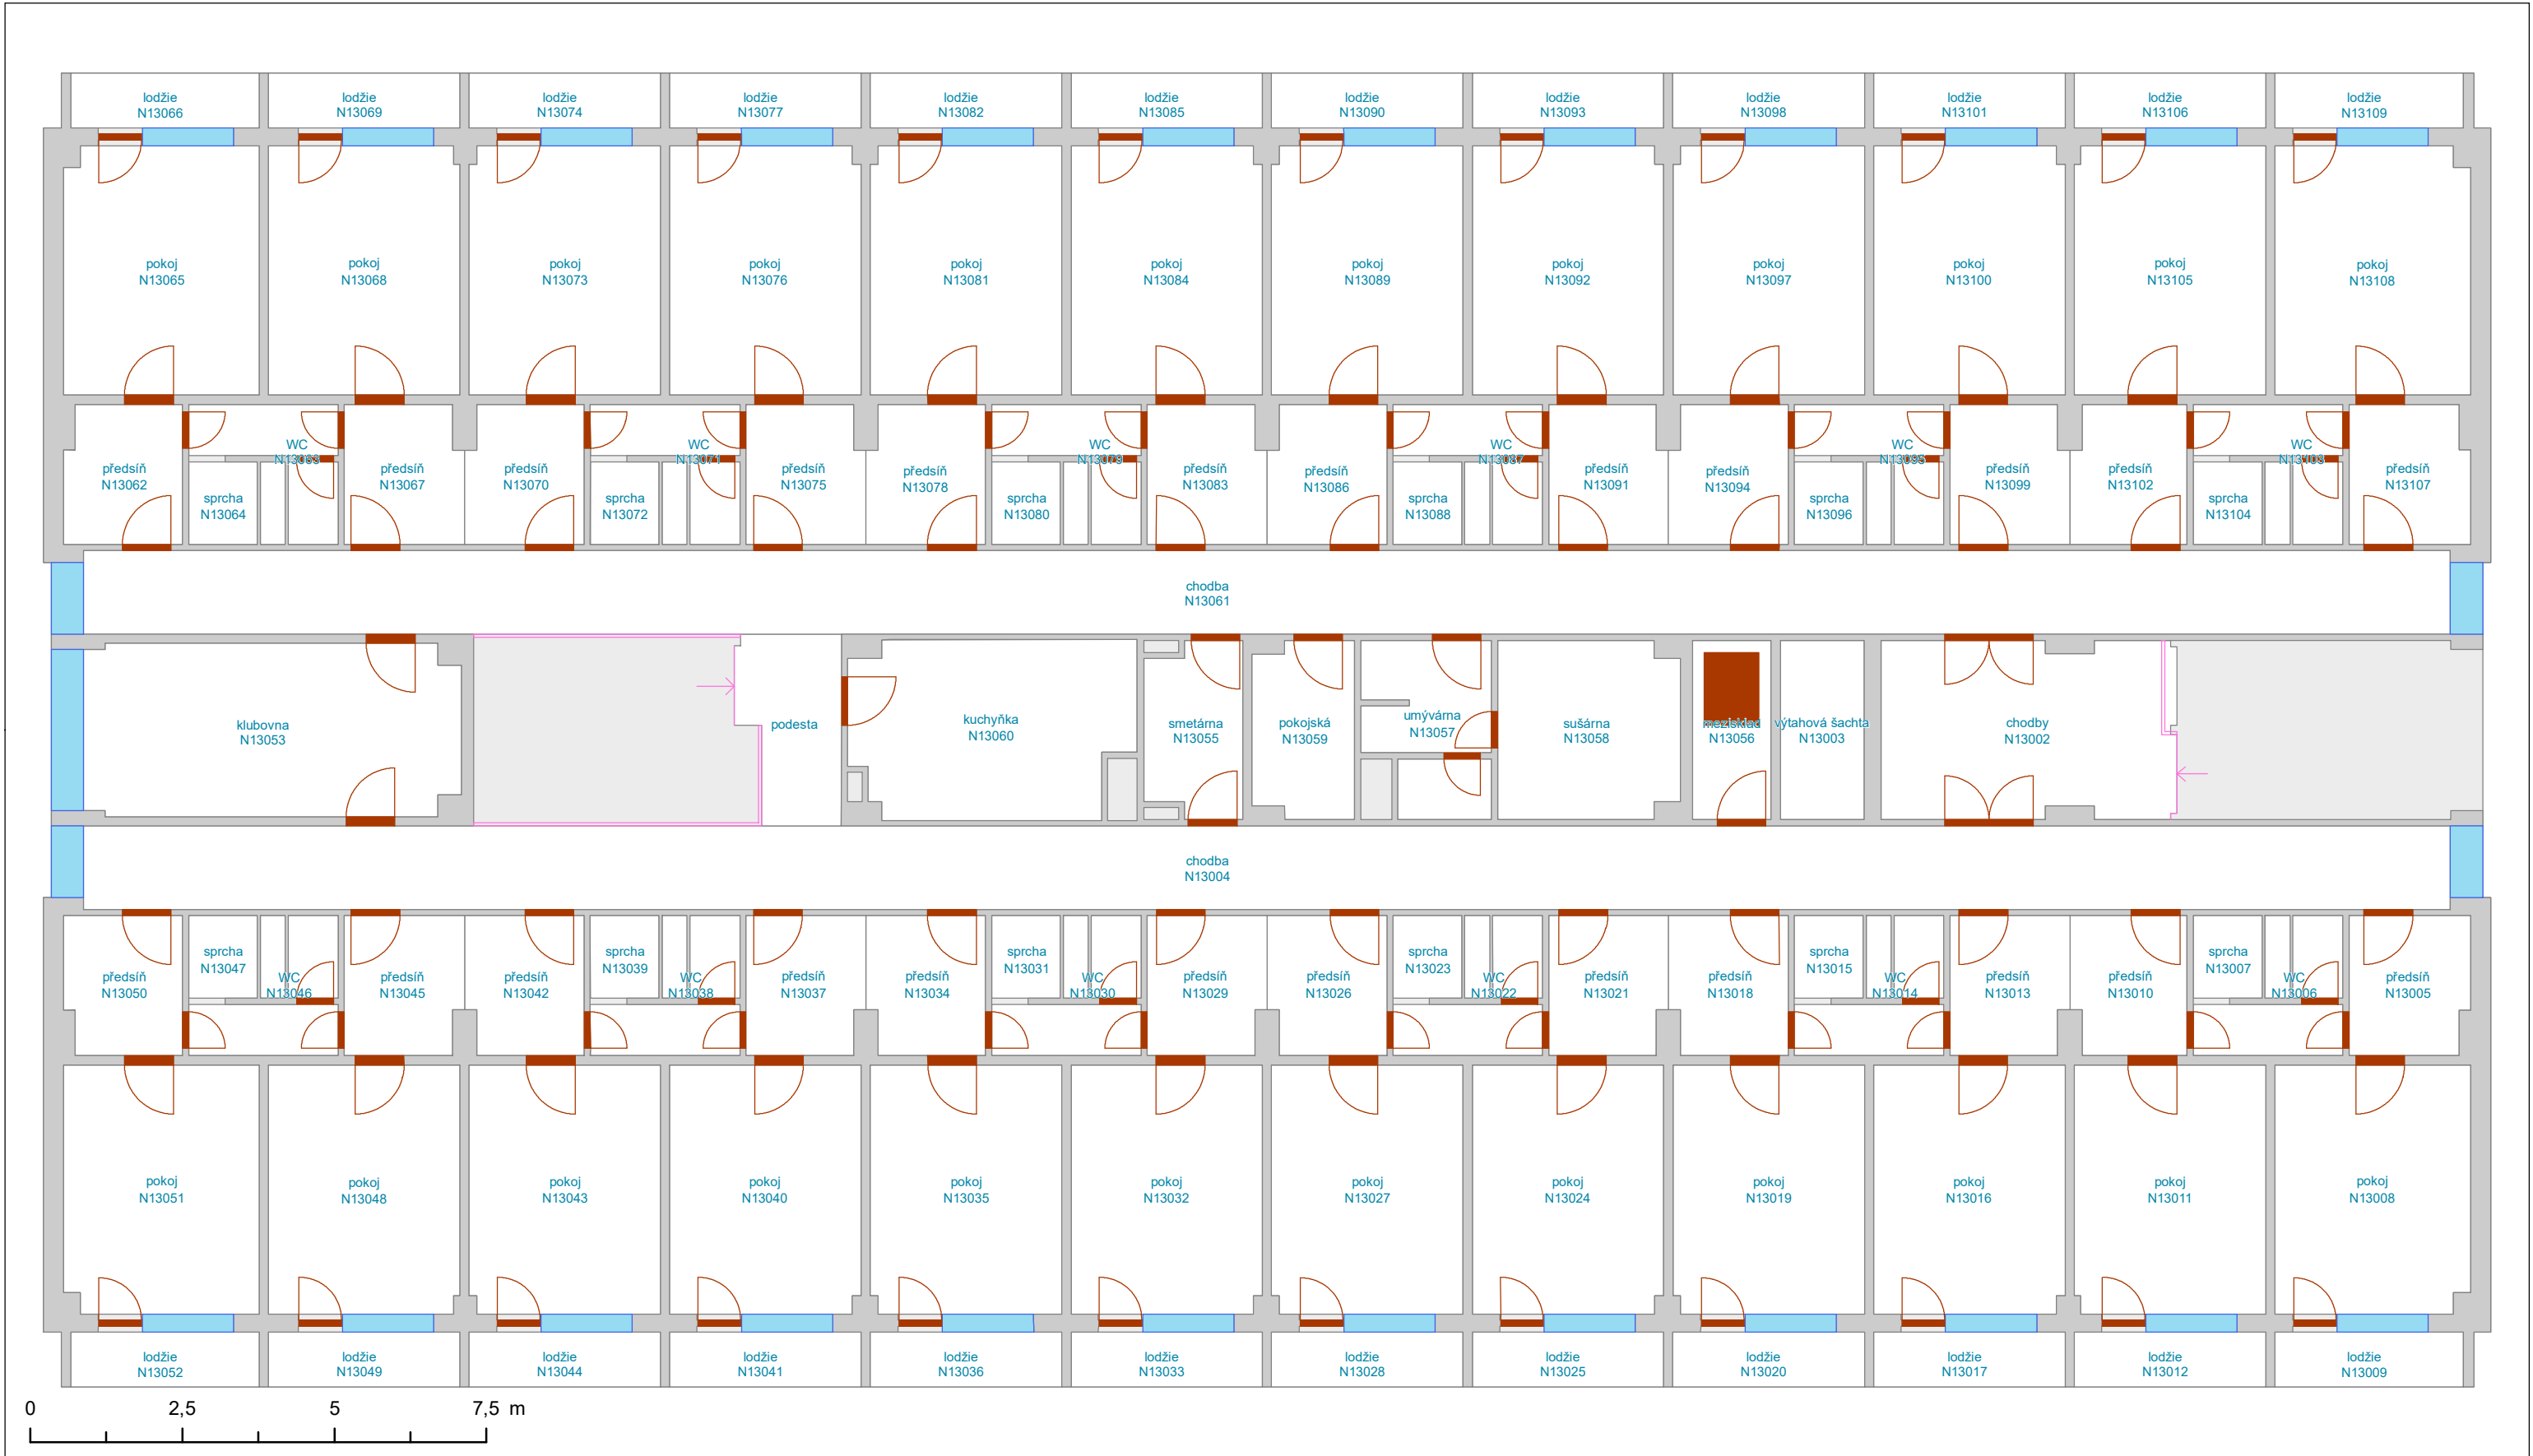

- Výťah
- Schodiště
- Otevírácí dveří
- Dveřní průchod
- Okno
- Svislá konstrukce
- Místnost
- Podlaží

Vypracoval:
Oddělení facility managementu
SUKB MU, Brno, srpen 2022




PASPORT - BNB01P01

Správa kolejí a menz - Kounicova 50

1. podzemní podlaží

Masarykova univerzita negarantuje aktuálnost nebo úplnost exportovaných dat ani jejich obsahovou či formální správnost a nenes odpovědnost za důsledky vzniklé v souvislosti s použitím exportovaných dat.
Uživatel tímto bere na vědomí, že exportované údaje jsou orientační povahy a neslouží jako potvrzení aktuálního stavu.
Za účelem ověření aktuálního stavu vždy kontaktujte správce budovy (případně technologie) či jinou odpovědnou osobu.

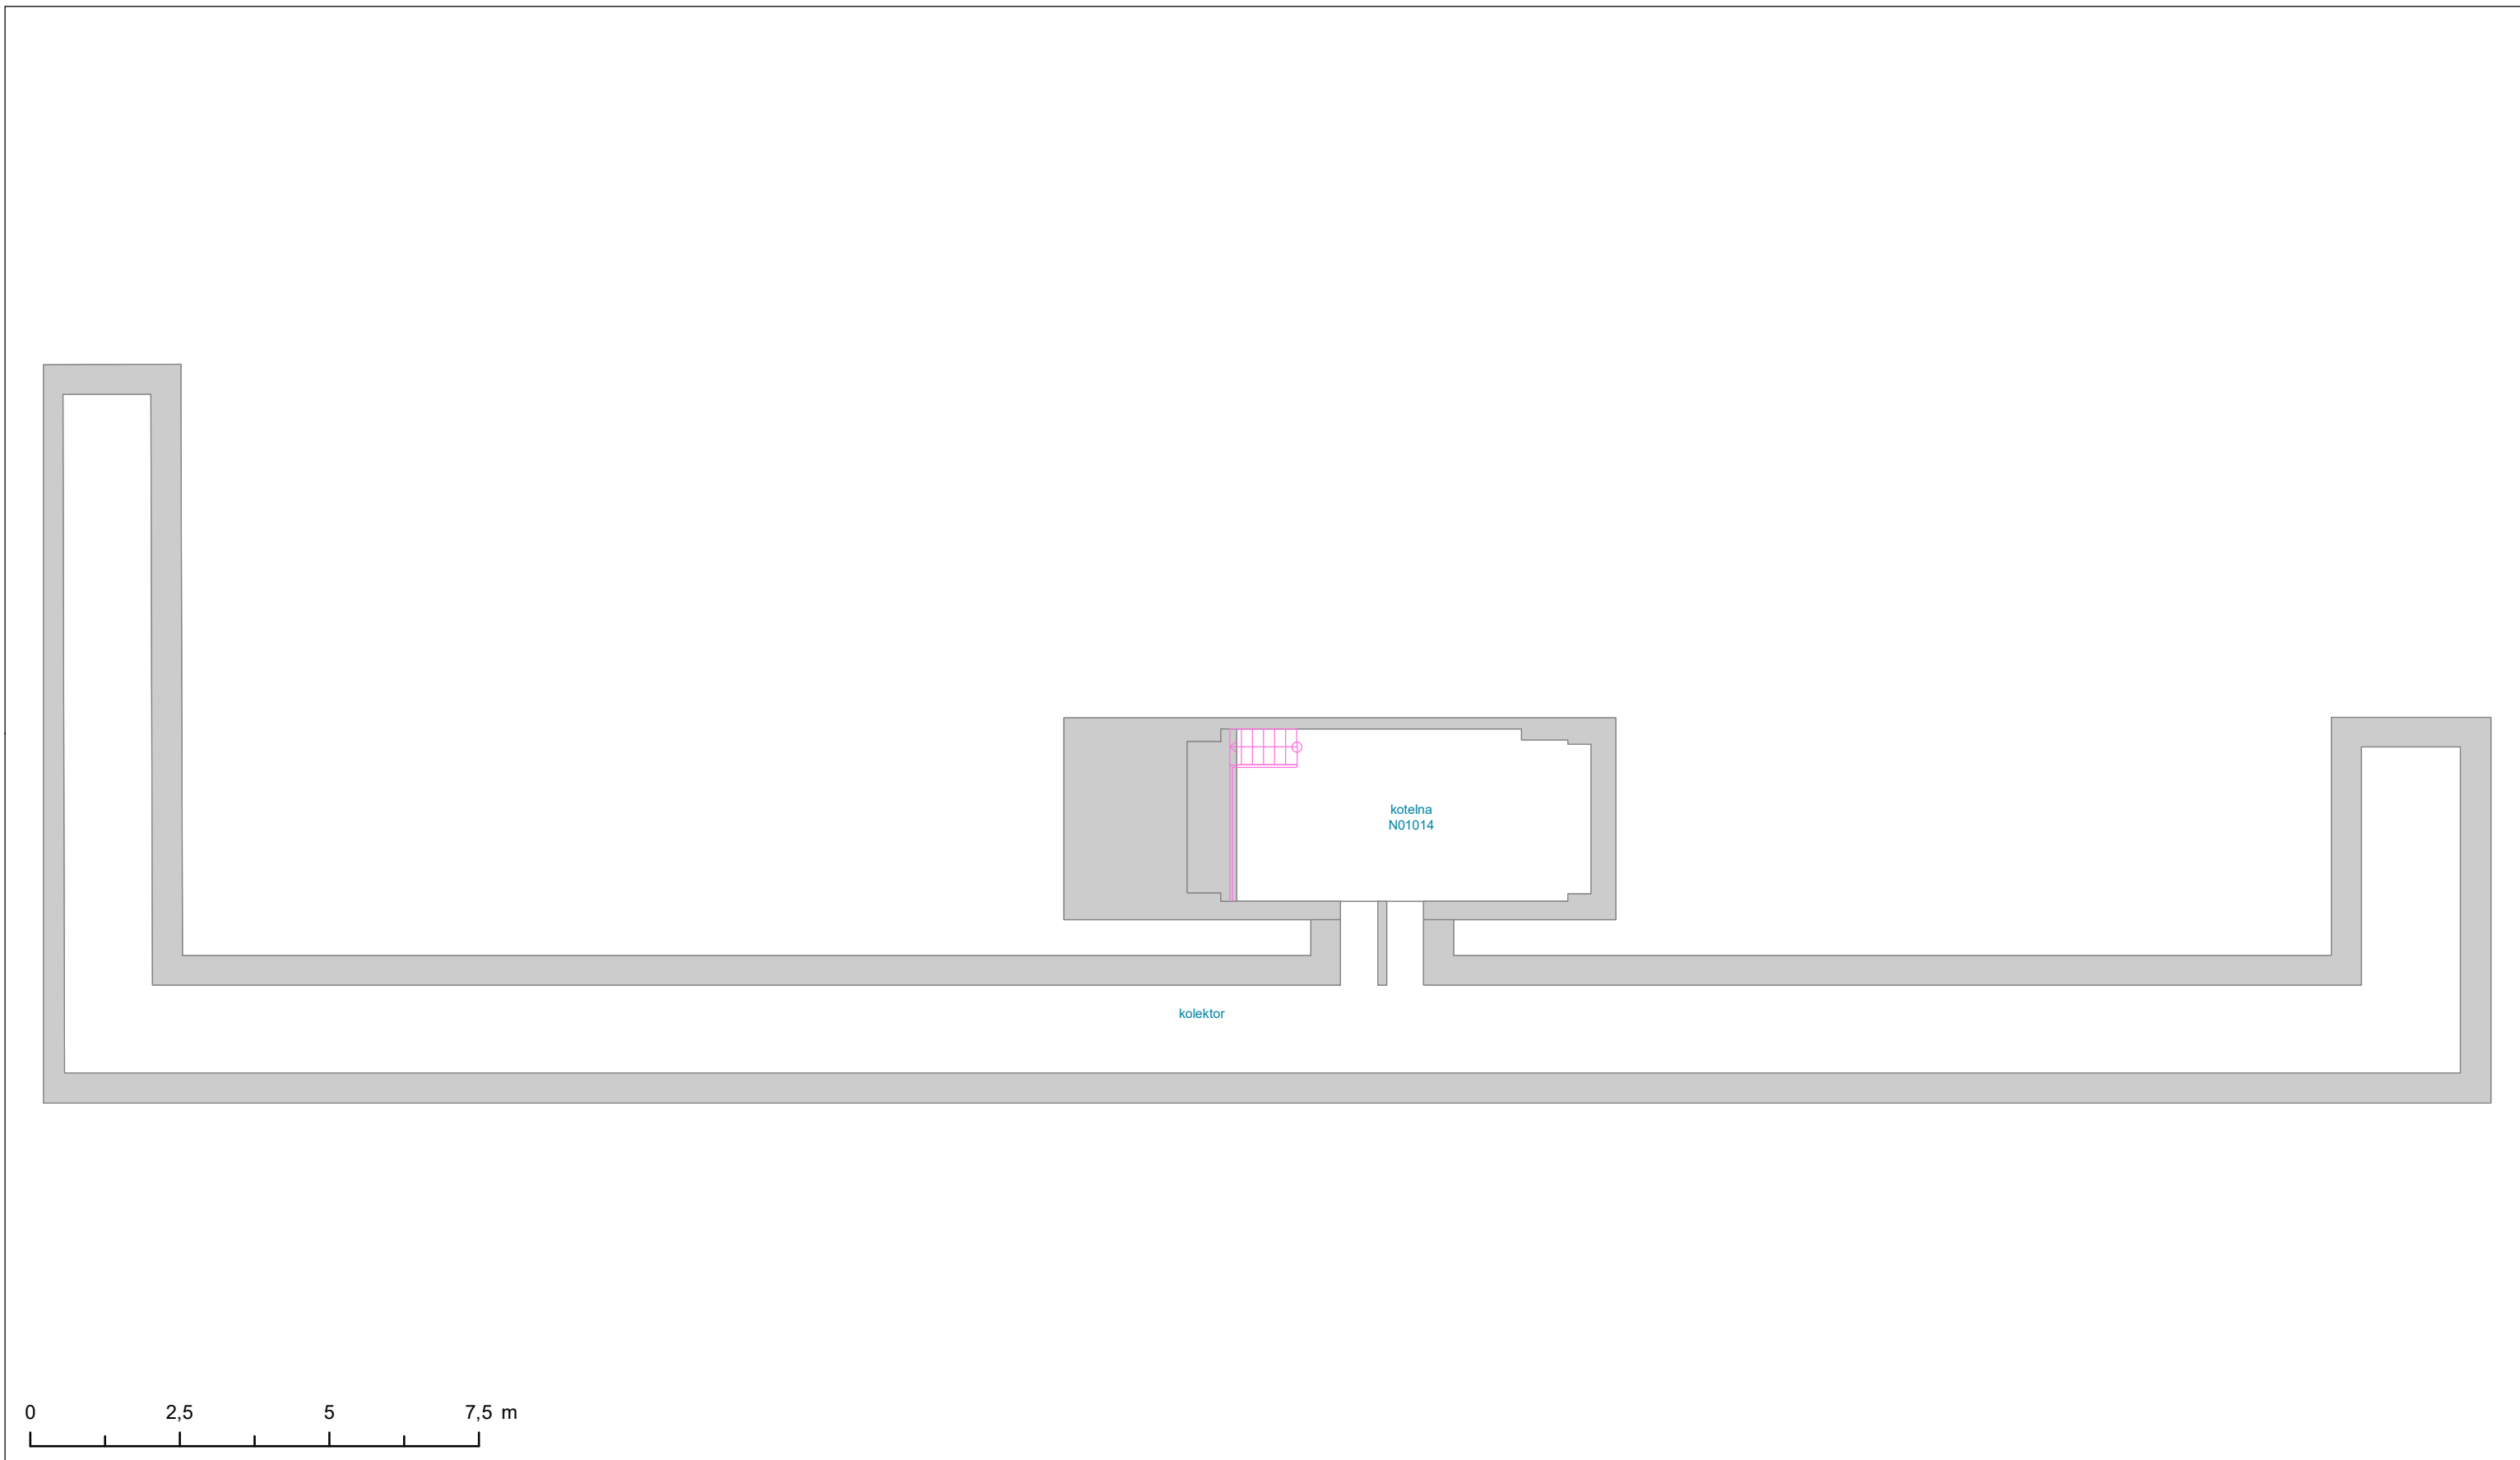

- Výtah
- Schodiště
- Otevírání dveří
- Dveřní průchod
- Okno
- Svislá konstrukce
- Místnost
- Podlaží

Vypracoval:
Oddělení facility managementu
SUKB MU, Brno, srpen 2022




PASPORT - BNB01S01

Správa kolejí a menz - Kounicova 50

1. střešní podlaží

Masarykova univerzita negarantuje aktuálnost nebo úplnost exportovaných dat ani jejich obsahovou či formální správnost a nenesse odpovědnost za důsledky vzniklé v souvislosti s použitím exportovaných dat.
Uživatel tímto bere na vědomí, že exportované údaje jsou orientační povahy a neslouží jako potvrzení aktuálního stavu.
Za účelem ověření aktuálního stavu vždy kontaktujte správce budovy (případně technologie) či jinou odpovědnou osobu.

 

- Výtah
- Schodiště
- Otevírání dveří
- Dveřní průchod
- Okno
- Svislá konstrukce
- Místnost
- Podlaží

Vypracoval:
Oddělení facility managementu
SUKB MU, Brno, srpen 2022



PASPORT - BNB01S02

Správa kolejí a menz - Kounicova 50

2. střešní podlaží

Masarykova univerzita negarantuje aktuálnost nebo úplnost exportovaných dat ani jejich obsahovou či formální správnost a nenesse odpovědnost za důsledky vzniklé v souvislosti s použitím exportovaných dat.
Uživatel tímto bere na vědomí, že exportované údaje jsou orientační povahy a neslouží jako potvrzení aktuálního stavu.
Za účelem ověření aktuálního stavu vždy kontaktujte správce budovy (případně technologie) či jinou odpovědnou osobu.

- Výtah
- Schodiště
- Otevírání dveří
- Dveřní průchod
- Okno
- Svislá konstrukce
- Místnost
- Podlaží

0 0,45 0,9 1,35 m



Vypracoval:
Oddělení facility managementu
SUKB MU, Brno, srpen 2022

MUNI
SUKB