


M 1 : 25

Detailní popis elektroinstalace linky - viz Technickou zprávu

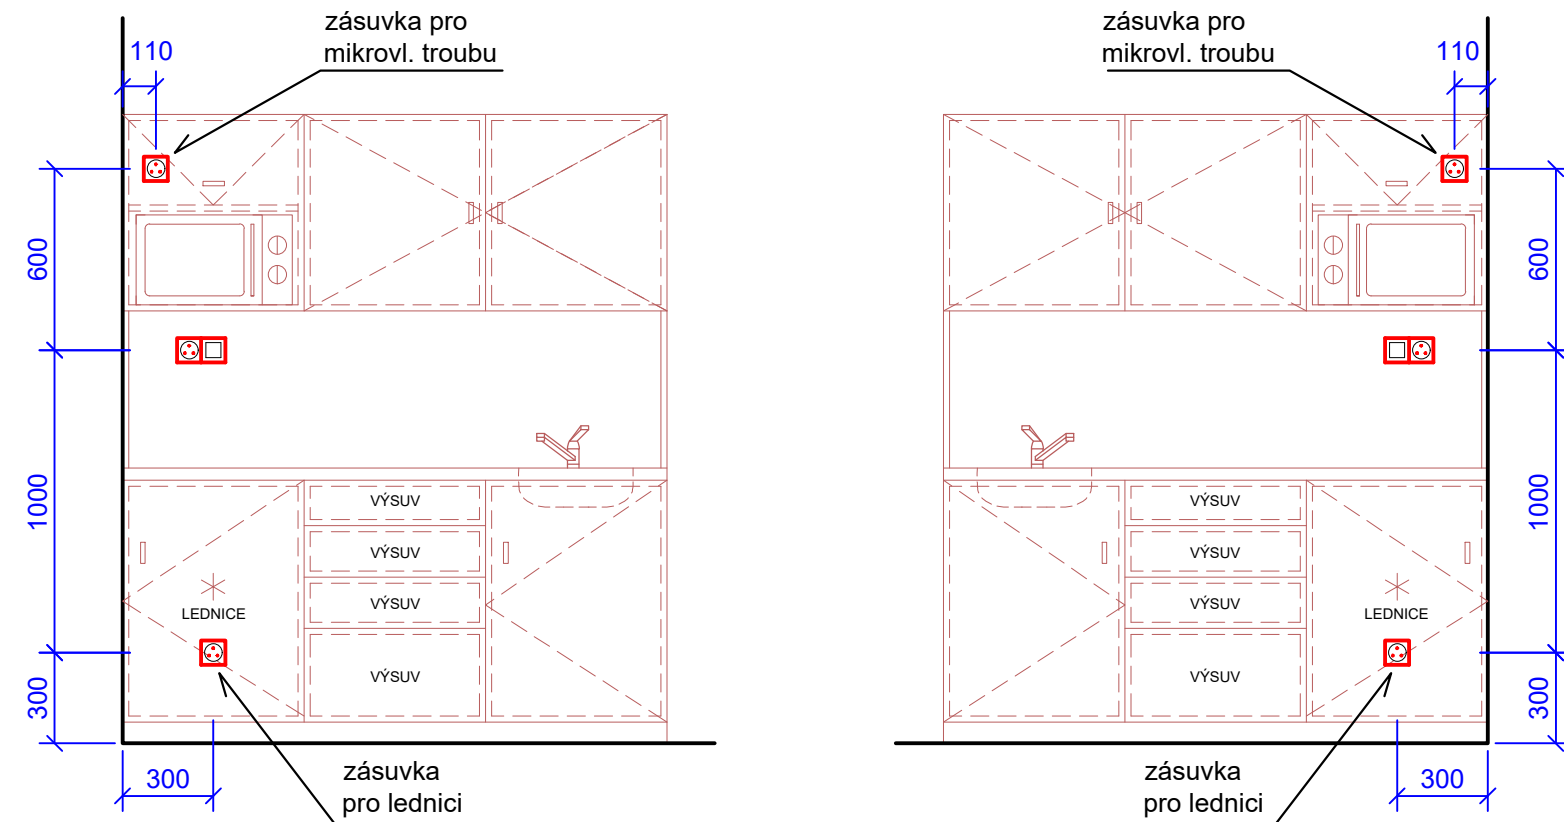

Projekt vychází z podkladu skutečného provedení stavby, skutečnost se nicméně může v detailech lišit - bude řešeno v rámci rekonstrukce

- LEGENDA POUŽITÝCH GRAFICKÝCH PRVKŮ:
- stávající vedení světelného obvodu, jištění ve stávajícím rozvaděči RS 3.2
  - stávající vedení zásuvkového obvodu, jištění ve stávajícím rozvaděči RS 3.2
  - stávající kabelová trasa (žlab)
  - ✕ stávající stropní svítidlo v pokoji (bez zásahu)
  - výměna stávajícího svítidla v předstíni a koupelně, viz TZ
  - ♂ spínač ř. 1, 10A/250V, výměna na stávajícím místě
  - ⌘ spínač ř. 5, 10A/250V, výměna na stávajícím místě
  - ovladač tlačítkový, 1/0 10A/250V, výměna na stávajícím místě
  - ✂ zrušení stávající zásuvky (viz TZ)
  - ⌚ výměna stávající dvojzásuvky 16A/250V (stávající umístění)
  - ⌚ nová dvojzásuvka 16A/250V (nové umístění)
  - připojení kuch. linky (světelný a zásuvkový obvod, viz TZ)

RS 3.2

viz dokumentaci stávajícího stavu

320.B