




ŘEZ 1-1'

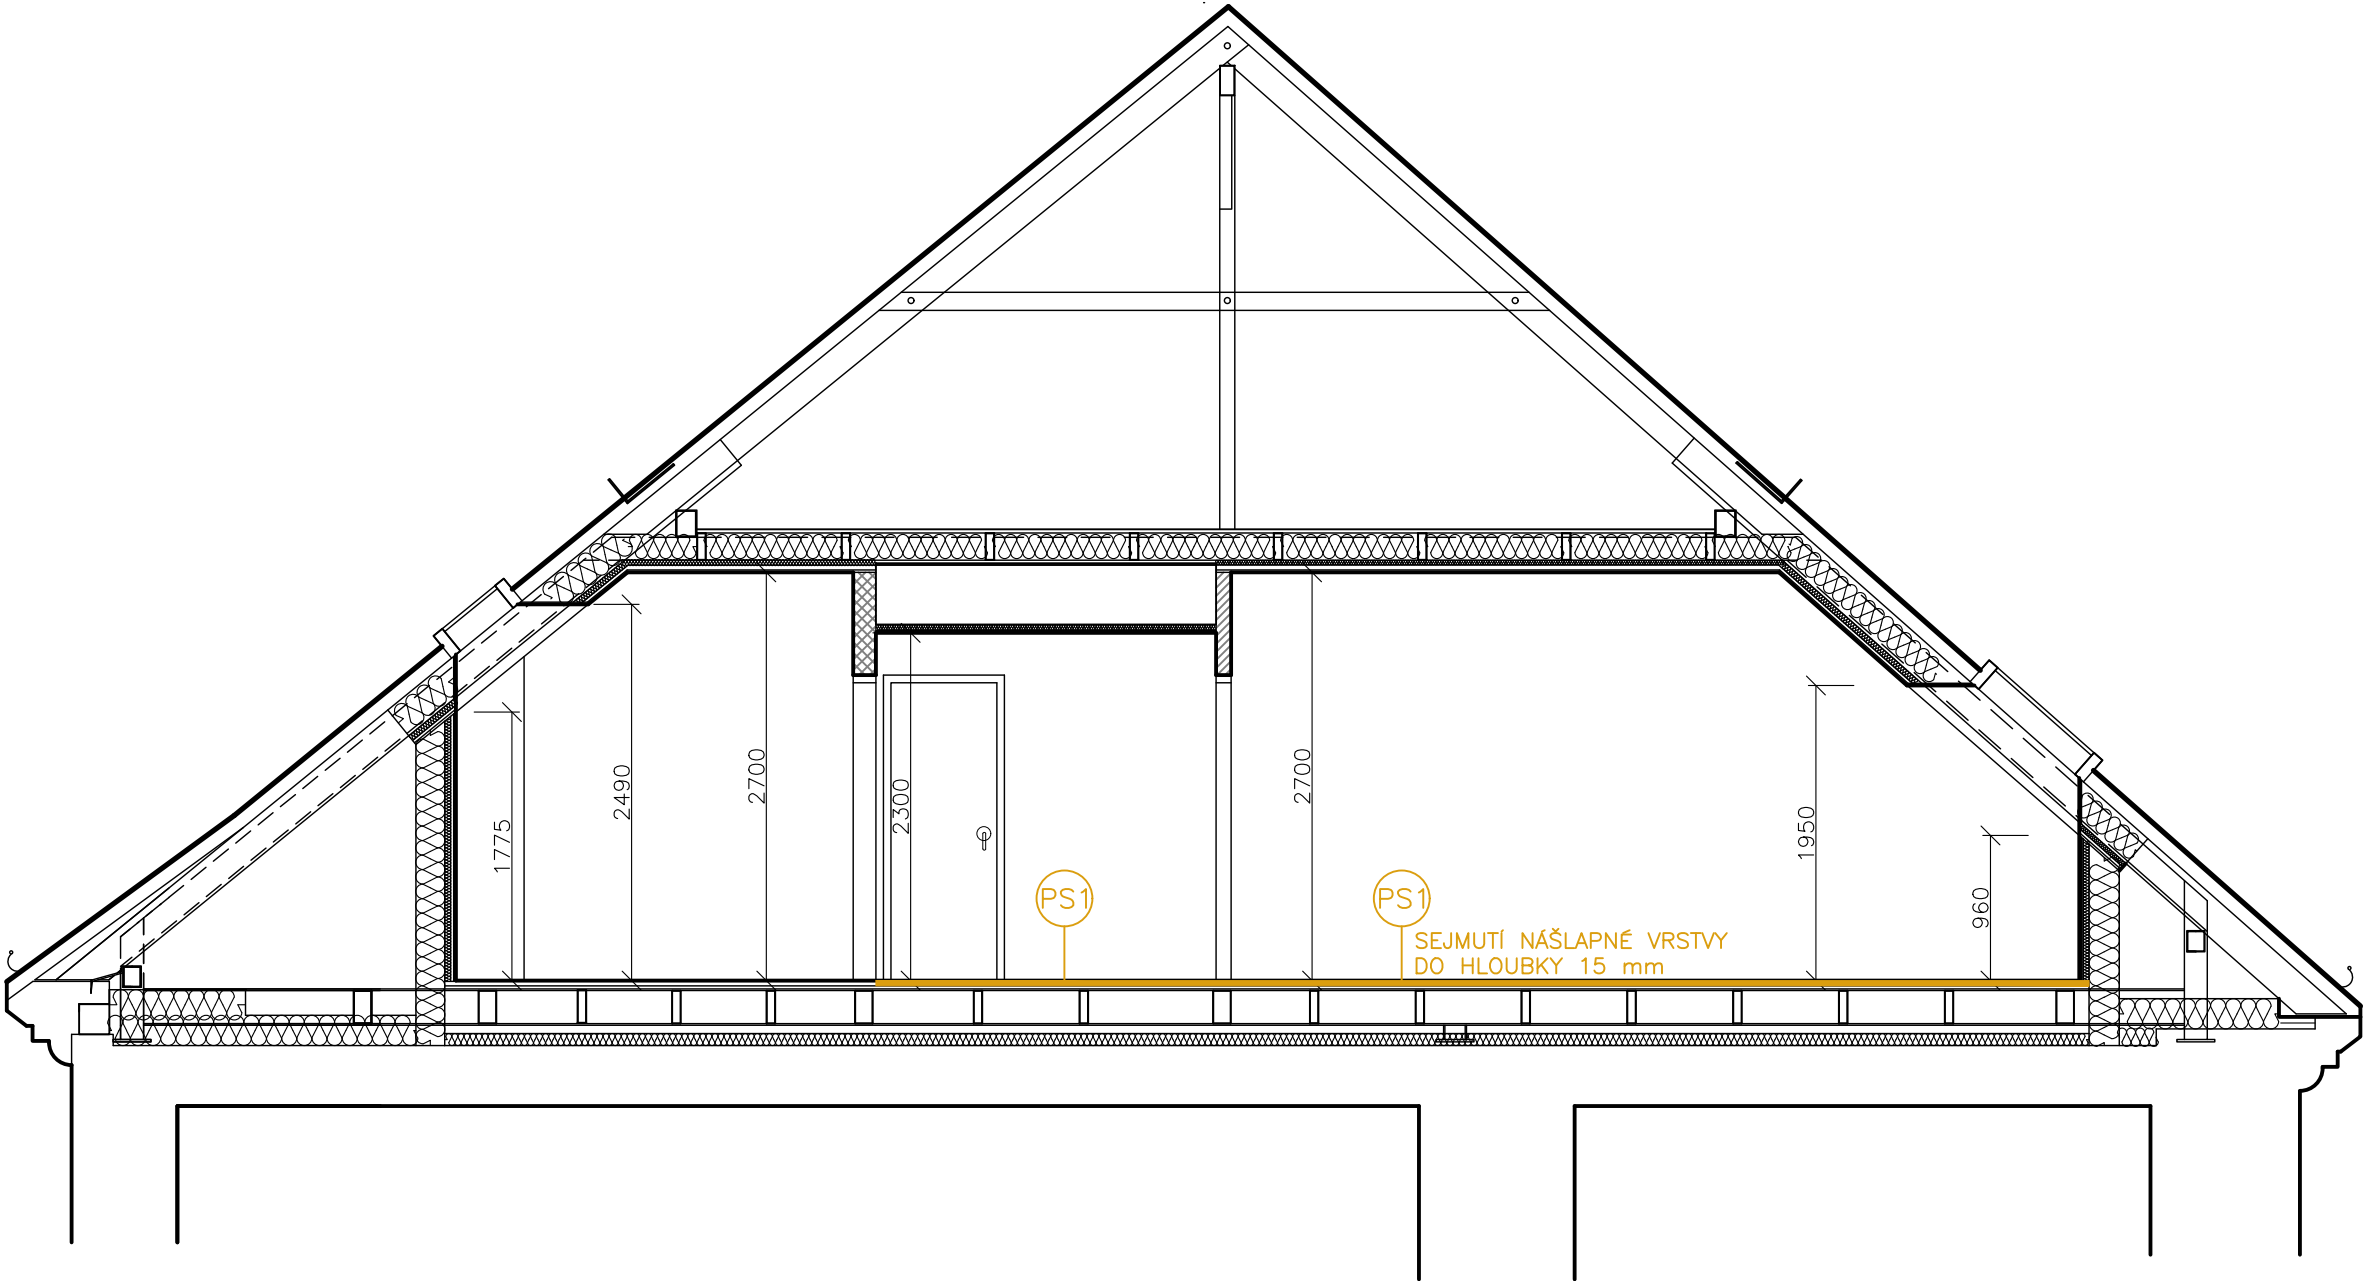


ŘEZ 2-2'

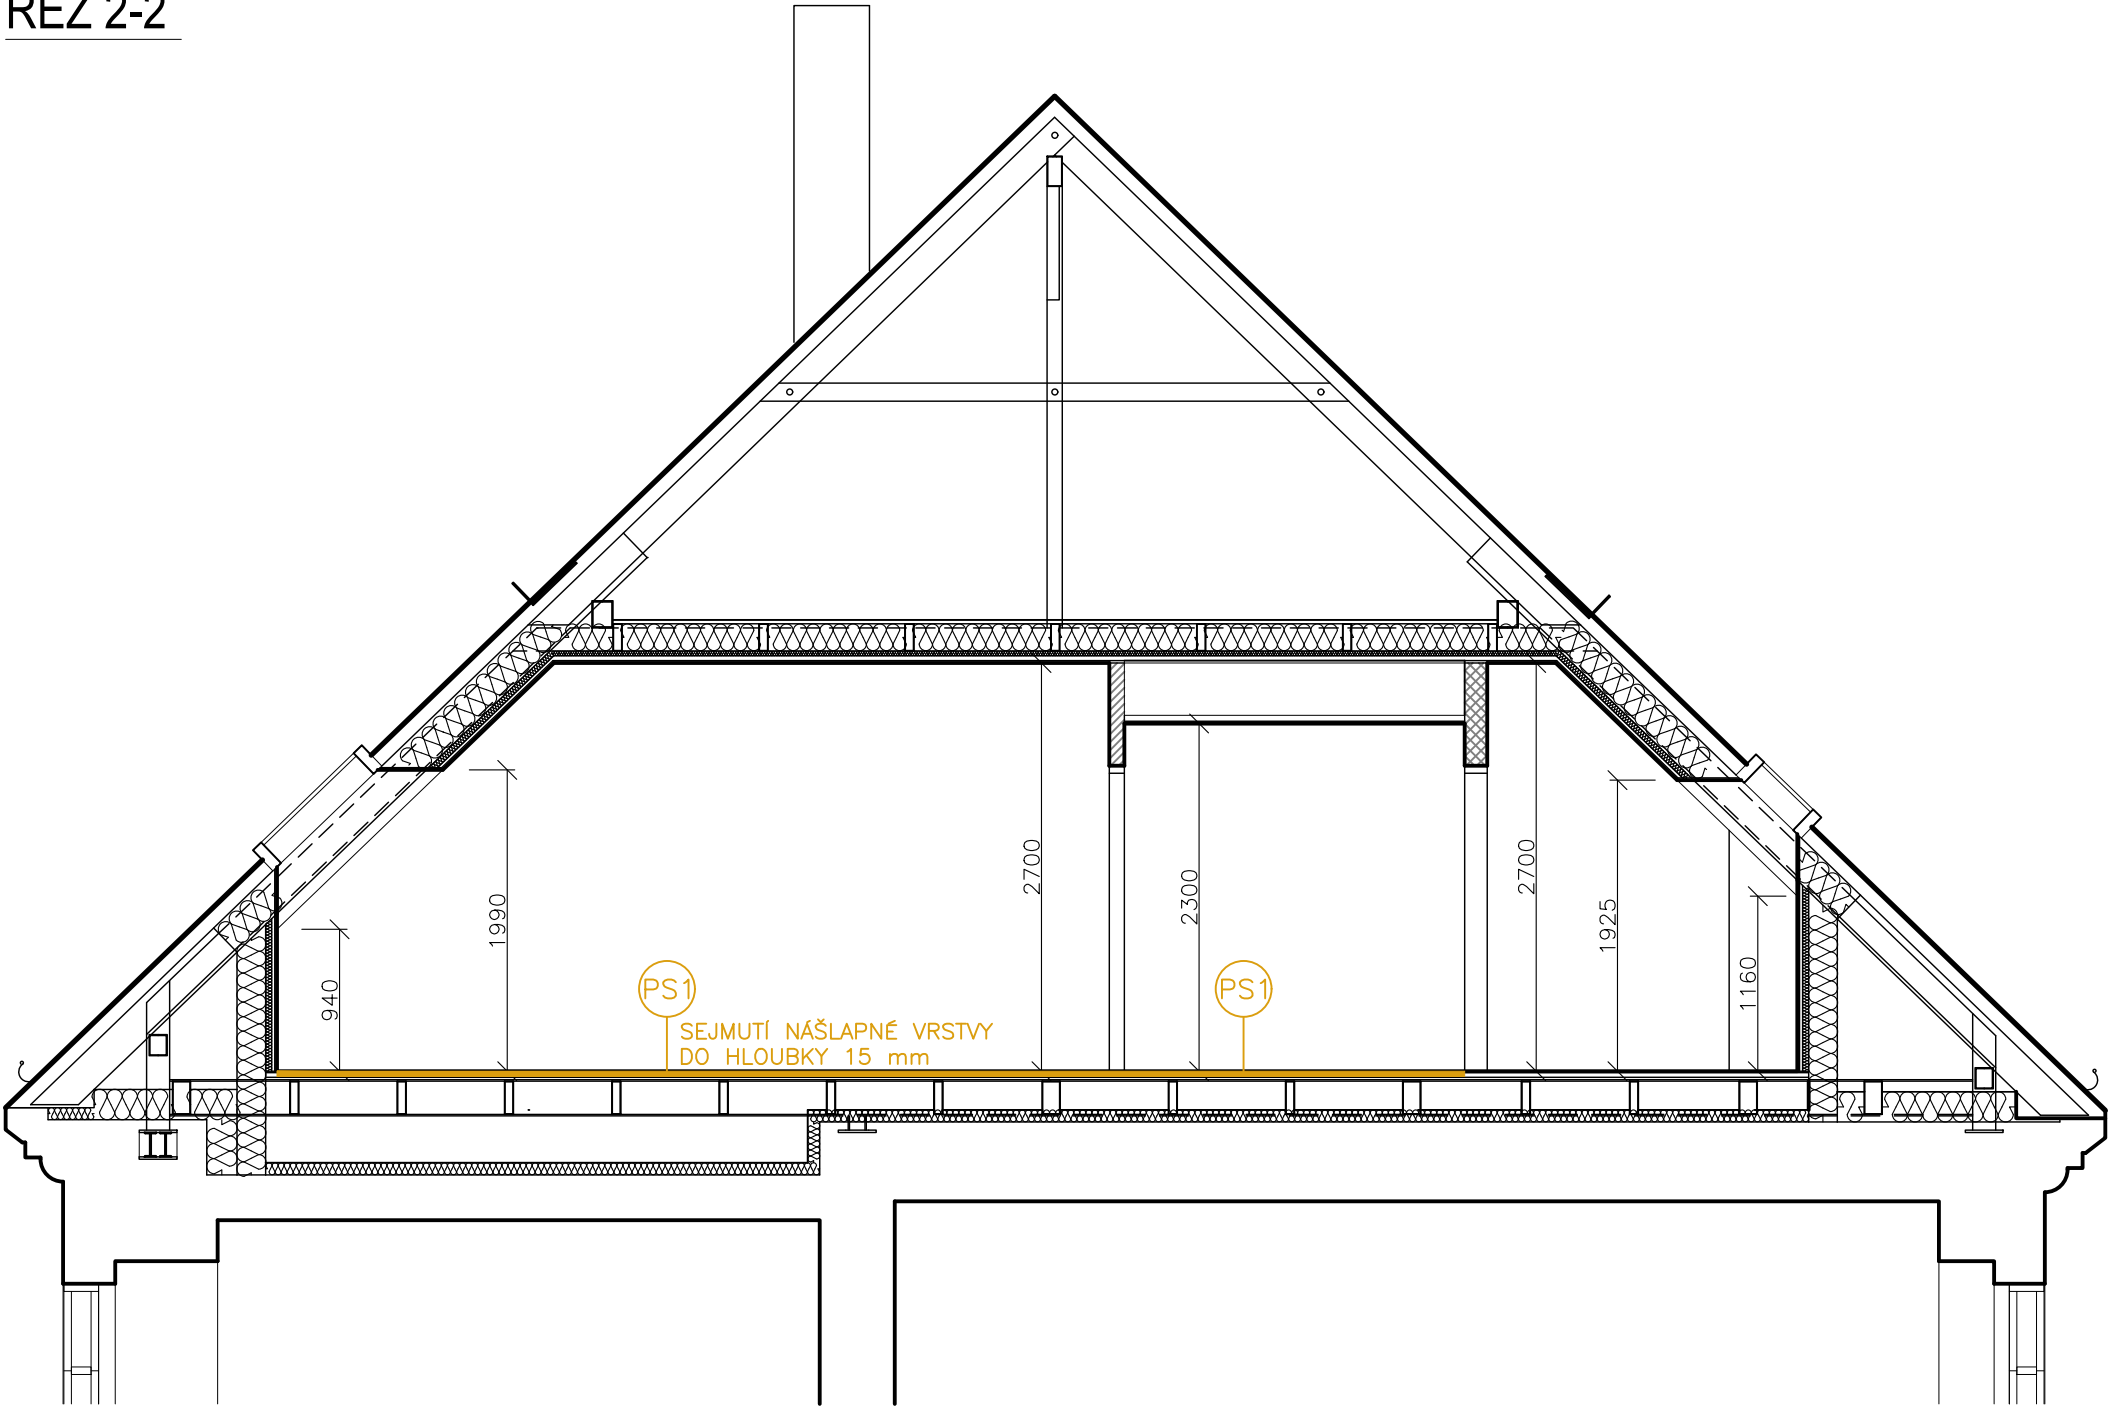


ŘEZ 3-3'

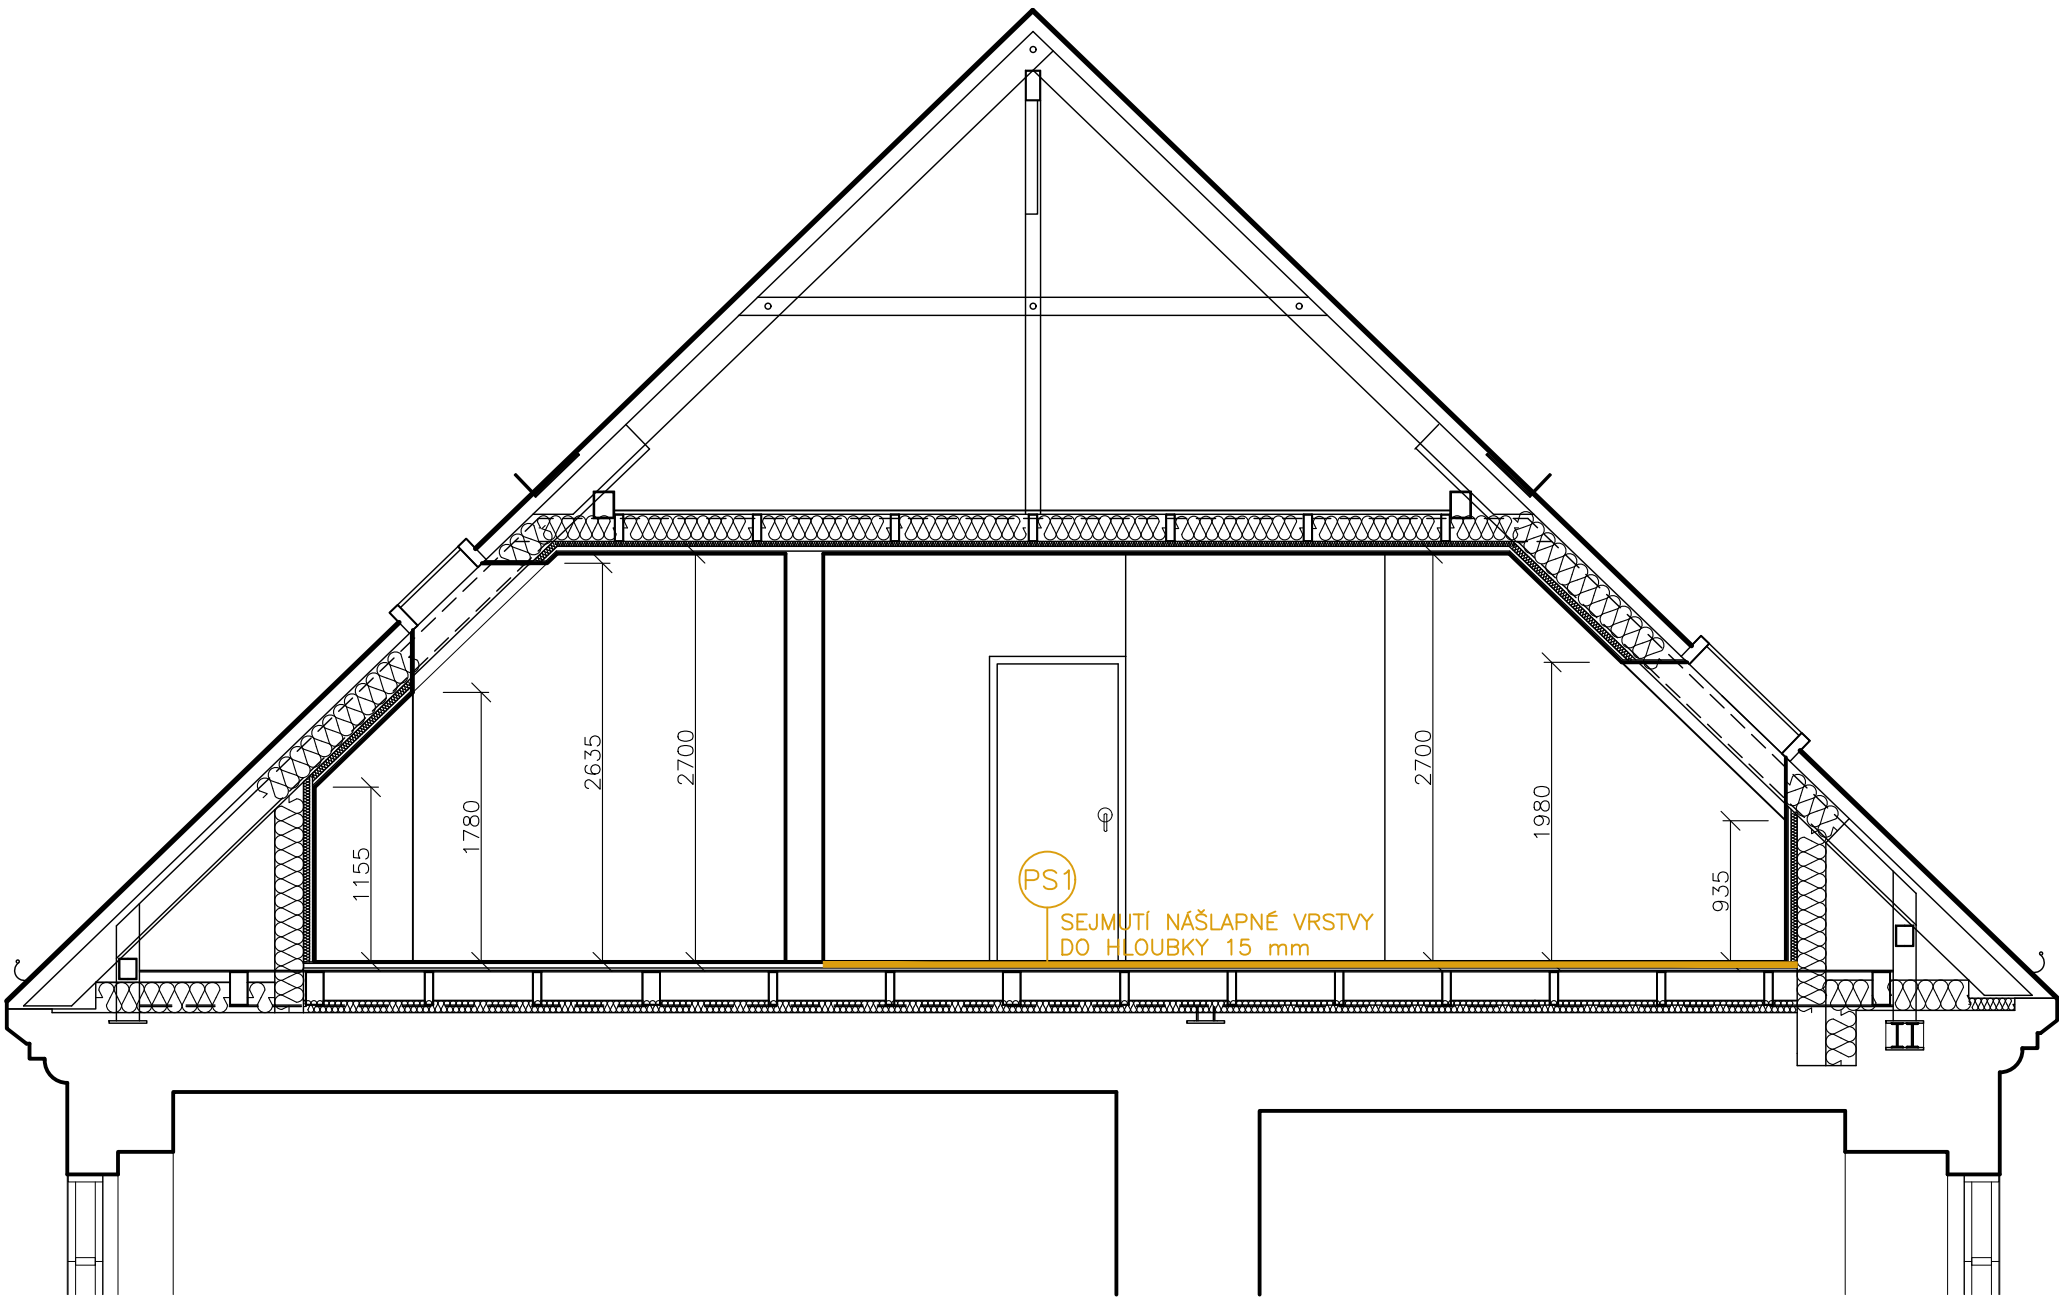

ŘEZ 4-4'

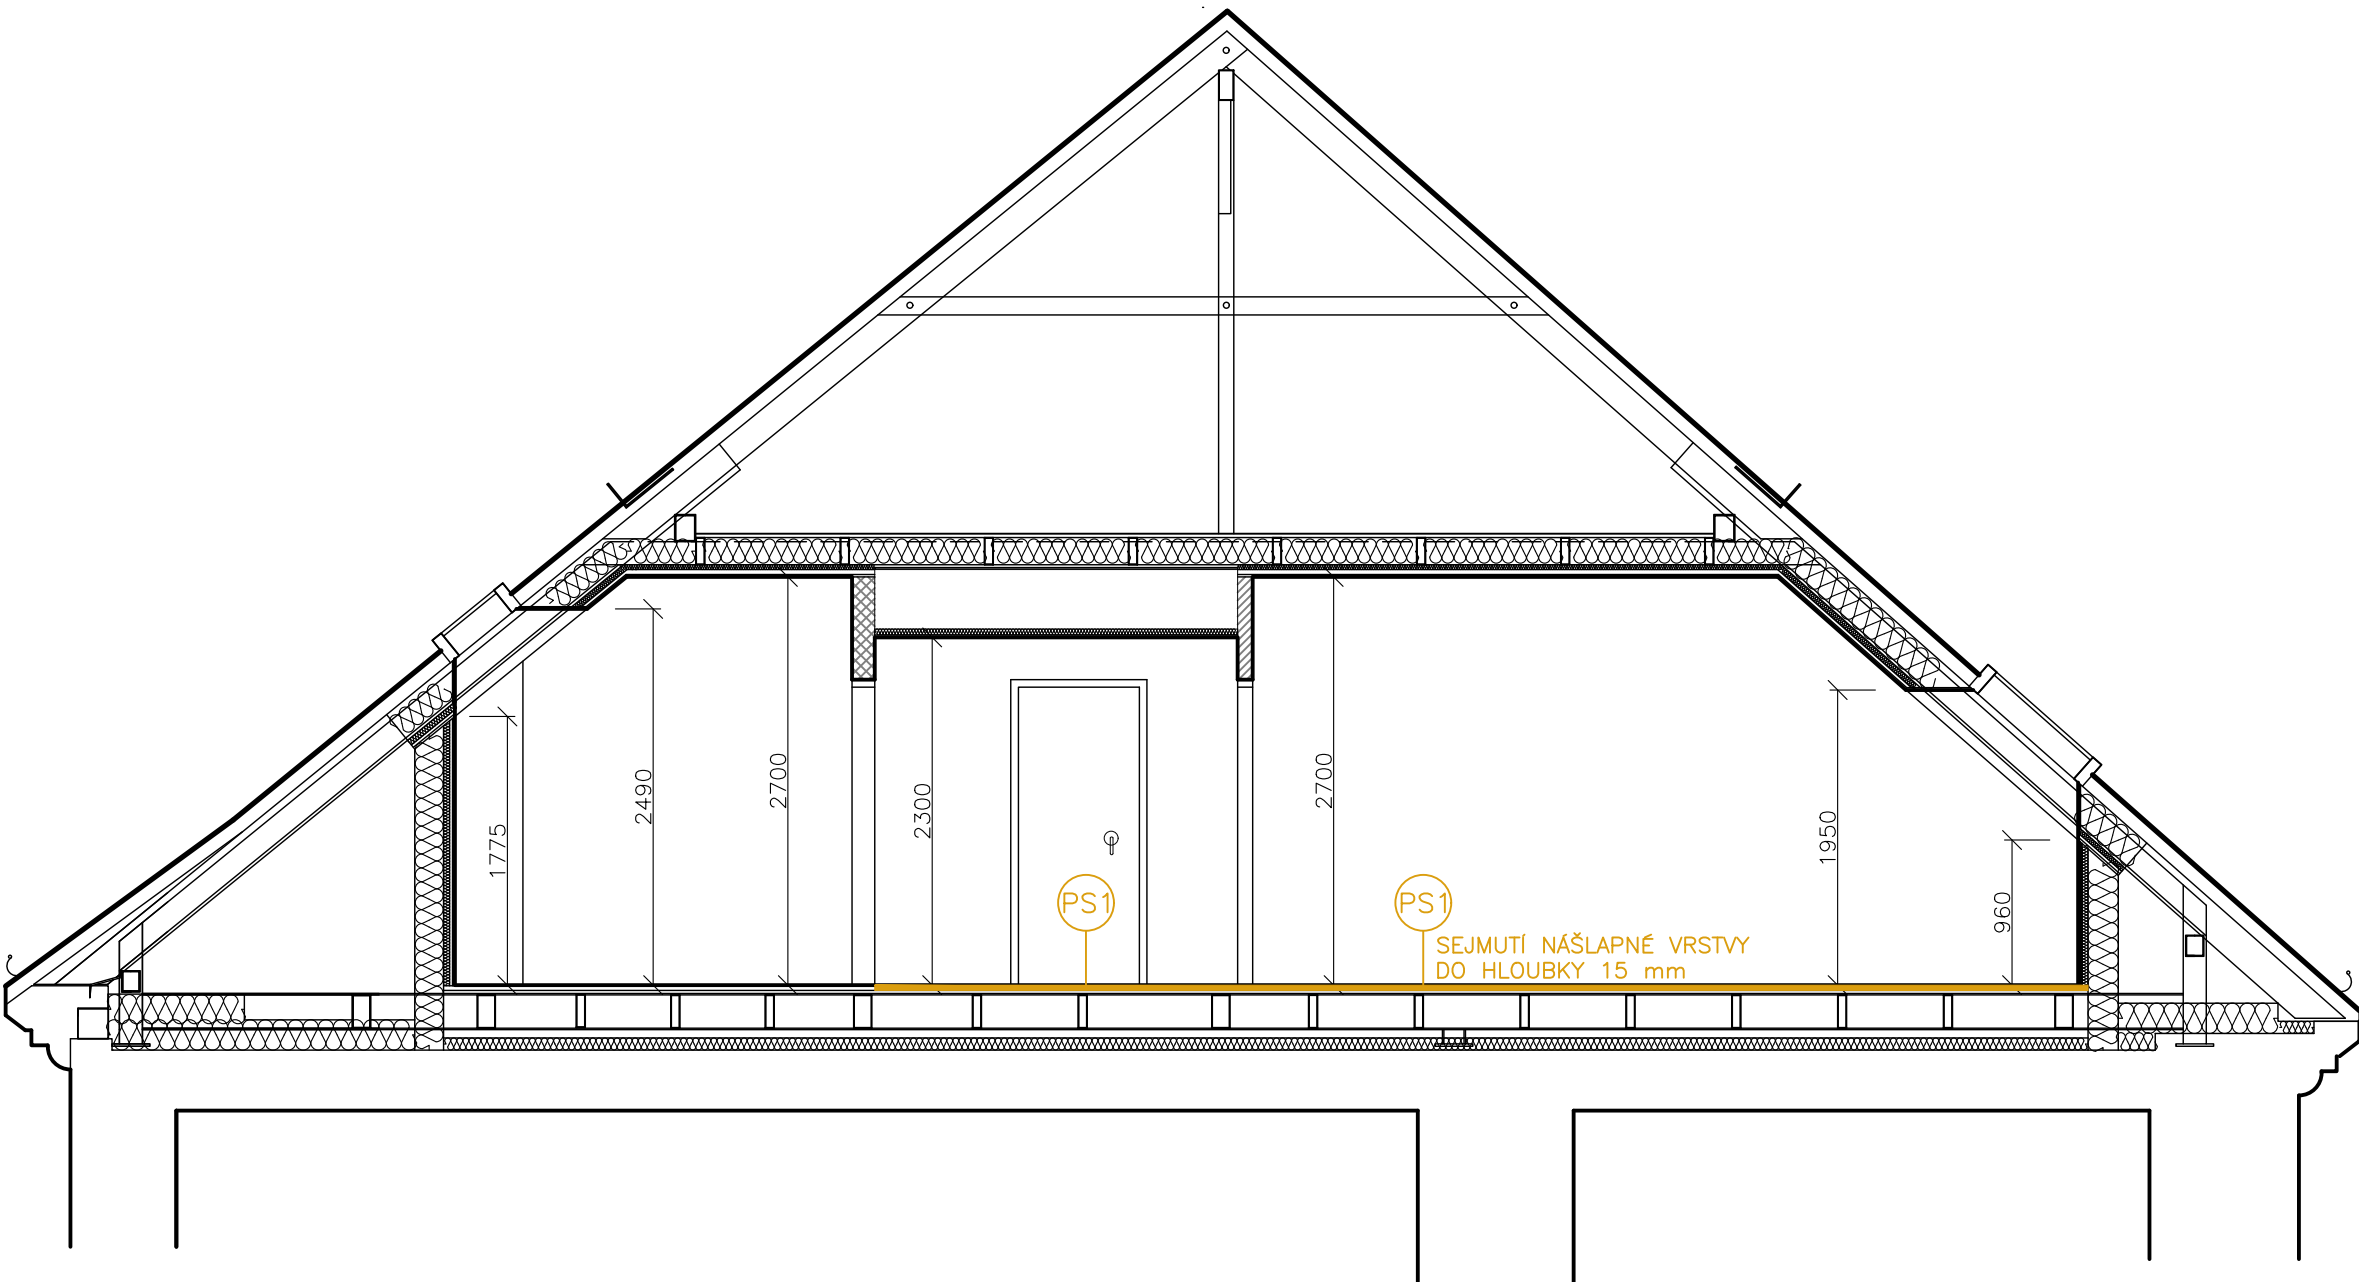

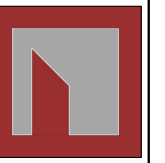HLAVNÍ INŽENÝR Ing. Jiří Mach	ZODPOVĚDNÝ PROJEKTANT Ing. Jiří Mach	VYPRACOVAL Martin Beneš Josef Doležal Vojtěch Mach		ING. JIRÍ MACH PROJEKTOVÁNÍ STAVEB ÚDOLNÍ 87, 602 00 BRNO IČ: 15192997 tel: 775 777 710 email: machjiri@volny.cz
STAVEBNÍK Masarykova univerzita Žerotínovo nám. 617/9, 601 77 Brno			PARÉ	AUTORIZACE
STAVBA STAVEBNÍ ÚPRAVY STUDENTSKÝCH POKOJŮ Univerzitní centrum Telč Nám. Zachariáše z Hradce 2, 558 56 Telč				
STUPĚŇ PROJEKTOVÉ DOKUMENTACE PROJEKTOVÁ DOKUMENTACE PRO PROVÁDĚNÍ STAVBY			DATUM 08/2022	PODPIS
OBSAH VÝKRESU Řezy 1-1,2-2,3-3,4-4 - bourací práce			MĚŘÍTKO VÝKRESU 1:50	ČÍSLO VÝKRESU D.1.1.b - 04