




PŘEDNÍ

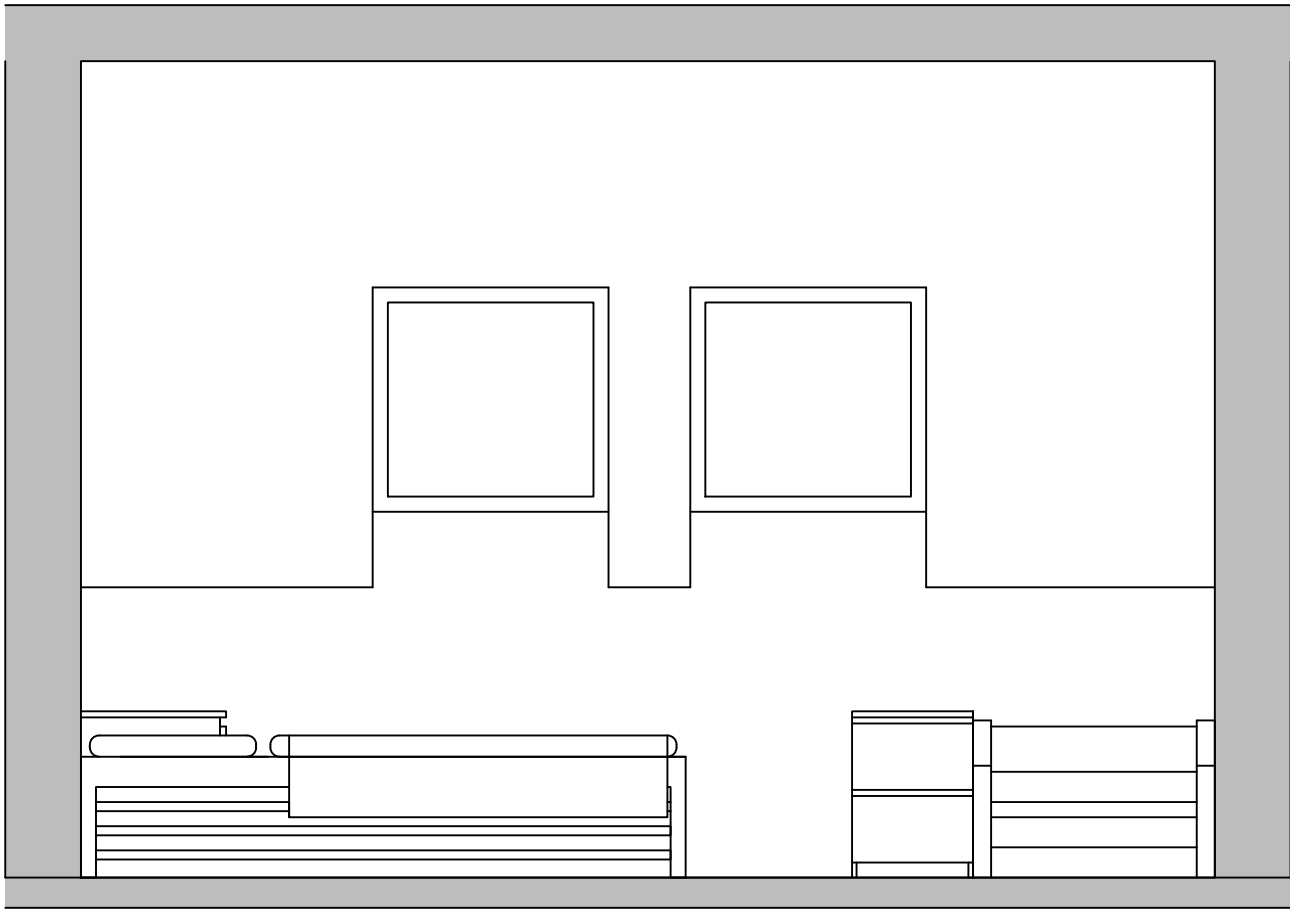


BOČNÍ LEVÝ

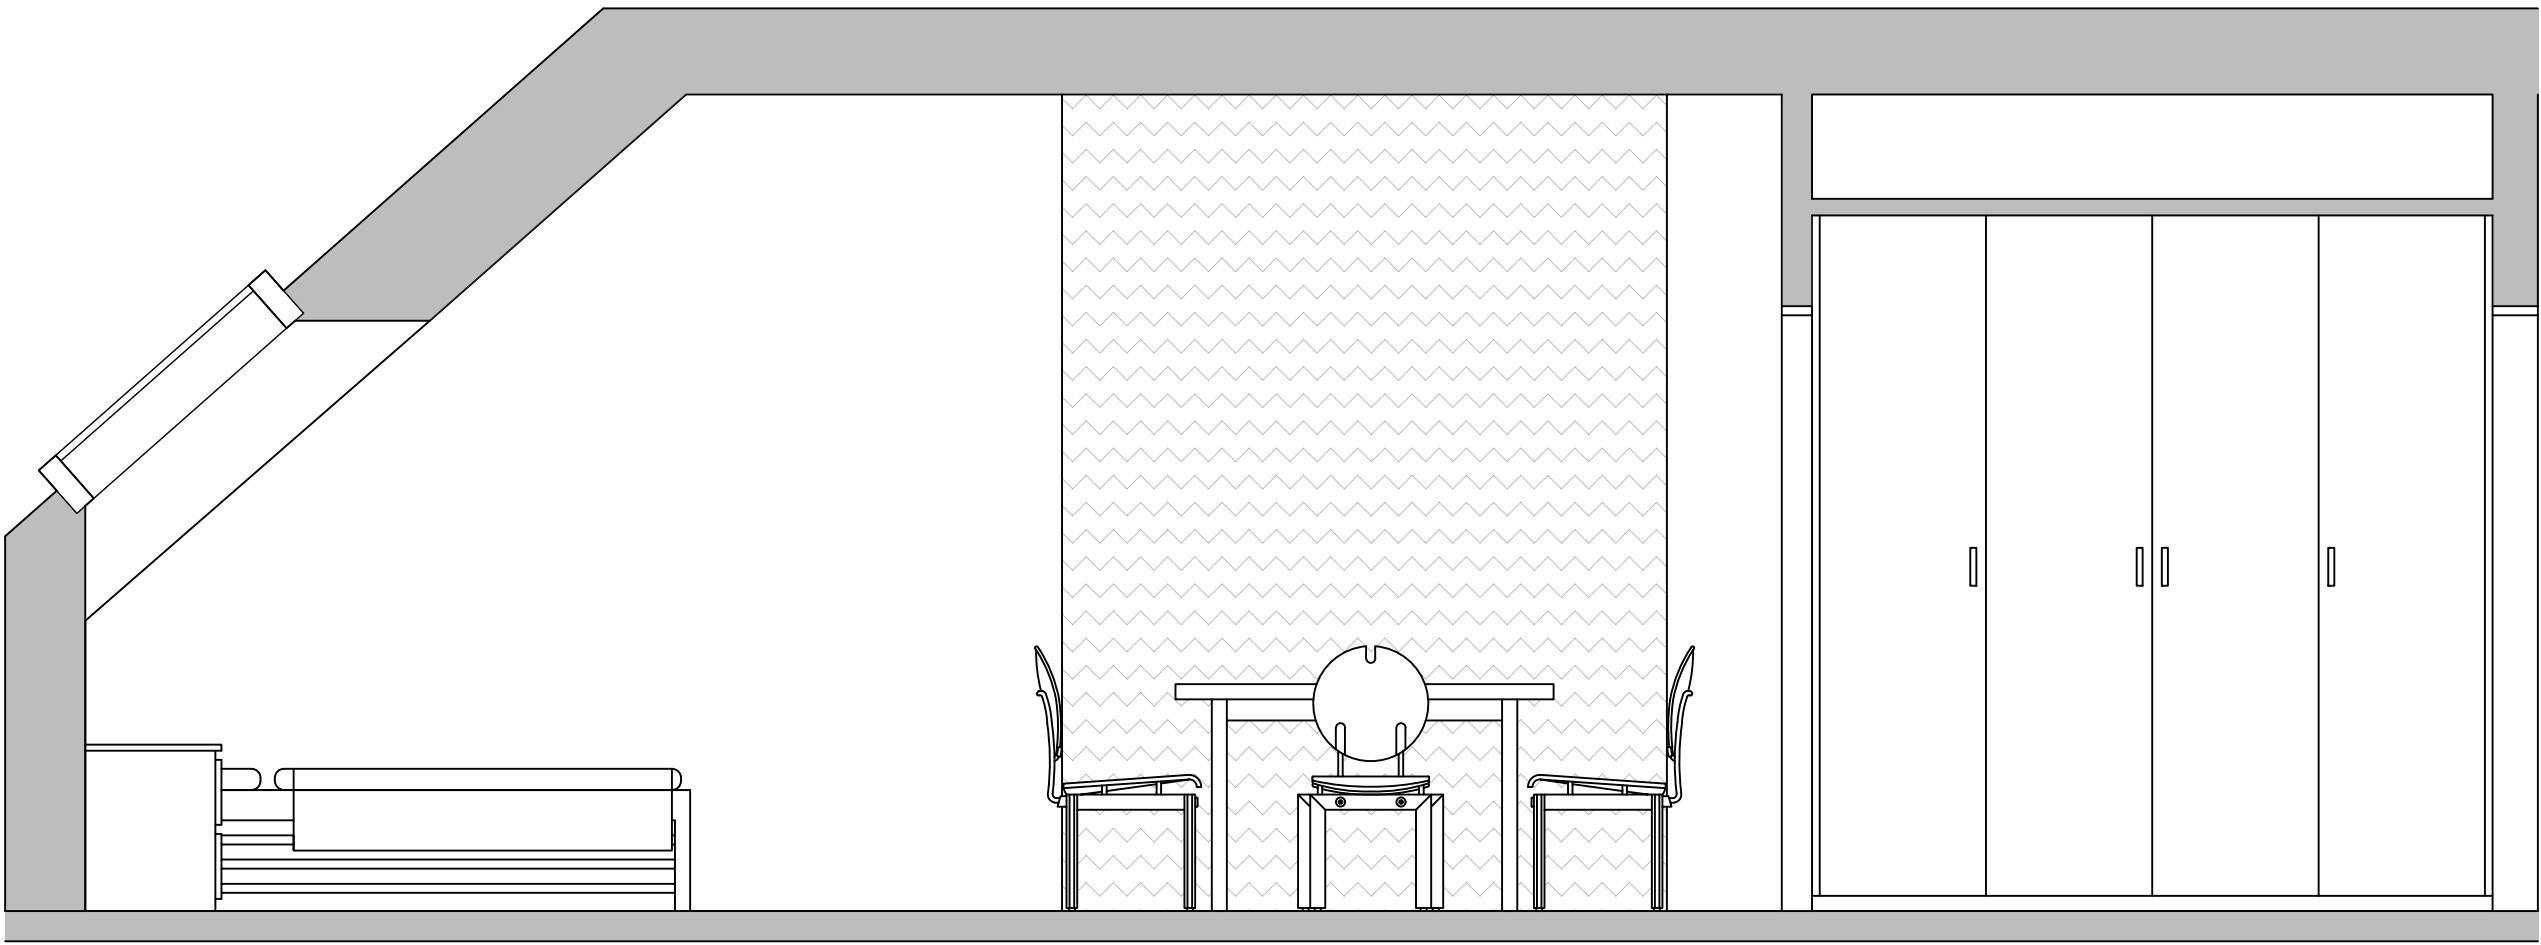


ZADNÍ

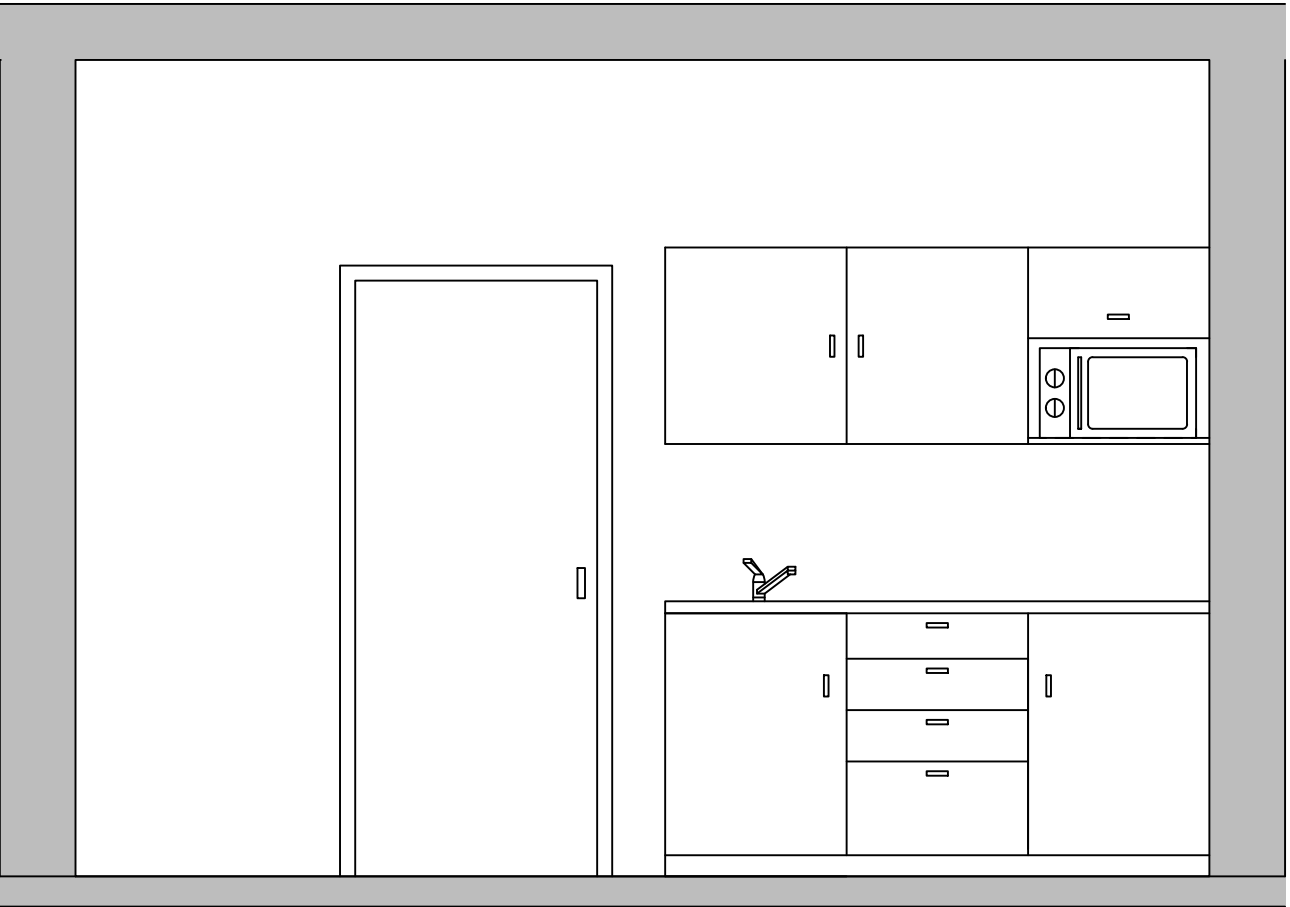

BOČNÍ PRAVÝ

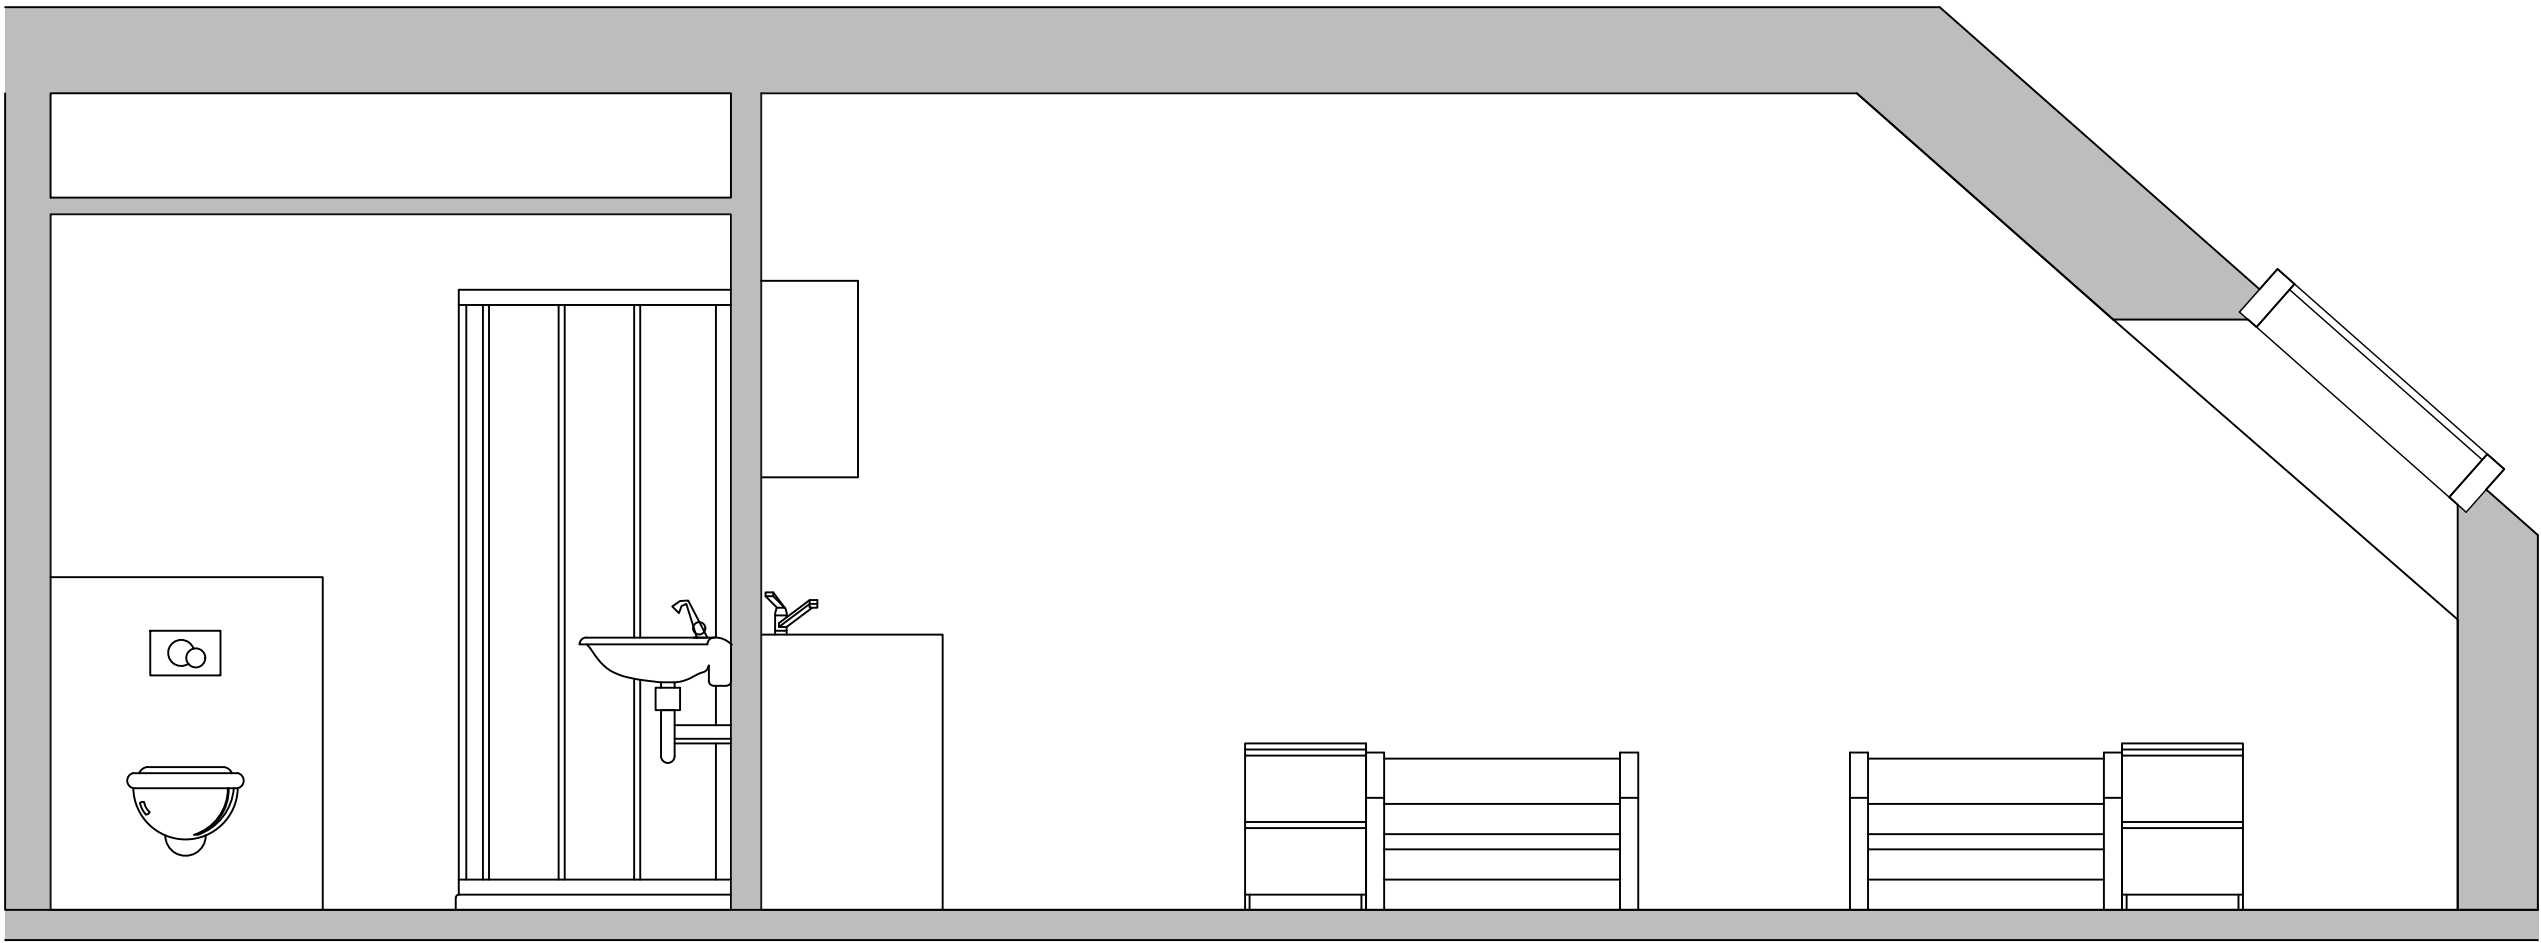

HLAVNÍ INŽENÝR Ing. Jiří Mach	ZODPOVĚDNÝ PROJEKTANT Ing. Jiří Mach	VYPRACOVAL Martin Beneš Josef Doležal Vojtěch Mach		ING. JIŘÍ MACH PROJEKTOVÁNÍ STAVEB ÚDOLNÍ 87, 602 00 BRNO IČ: 15192997 tel: 775 777 710 email: machjiri@volny.cz
STAVEBNÍK Masarykova univerzita Žerotínovo nám. 617/9, 601 77 Brno			PARÉ	AUTORIZACE
STAVBA Stavební úpravy studentských pokojů Univerzitní centrum Telč Nám. Zachariáše z Hradce 2, 558 56 Telč				
STUPEŇ PROJEKTOVÉ DOKUMENTACE PROJEKTOVÁ DOKUMENTACE INTERIÉRŮ			DATUM 06/2022	PODPIS
OBSAH VÝKRESU Pohledy - typ I.a,b			MĚŘÍTKO VÝKRESU 1:25	ČÍSLO VÝKRESU B-03