



Půdorys pokojů – typ I.b

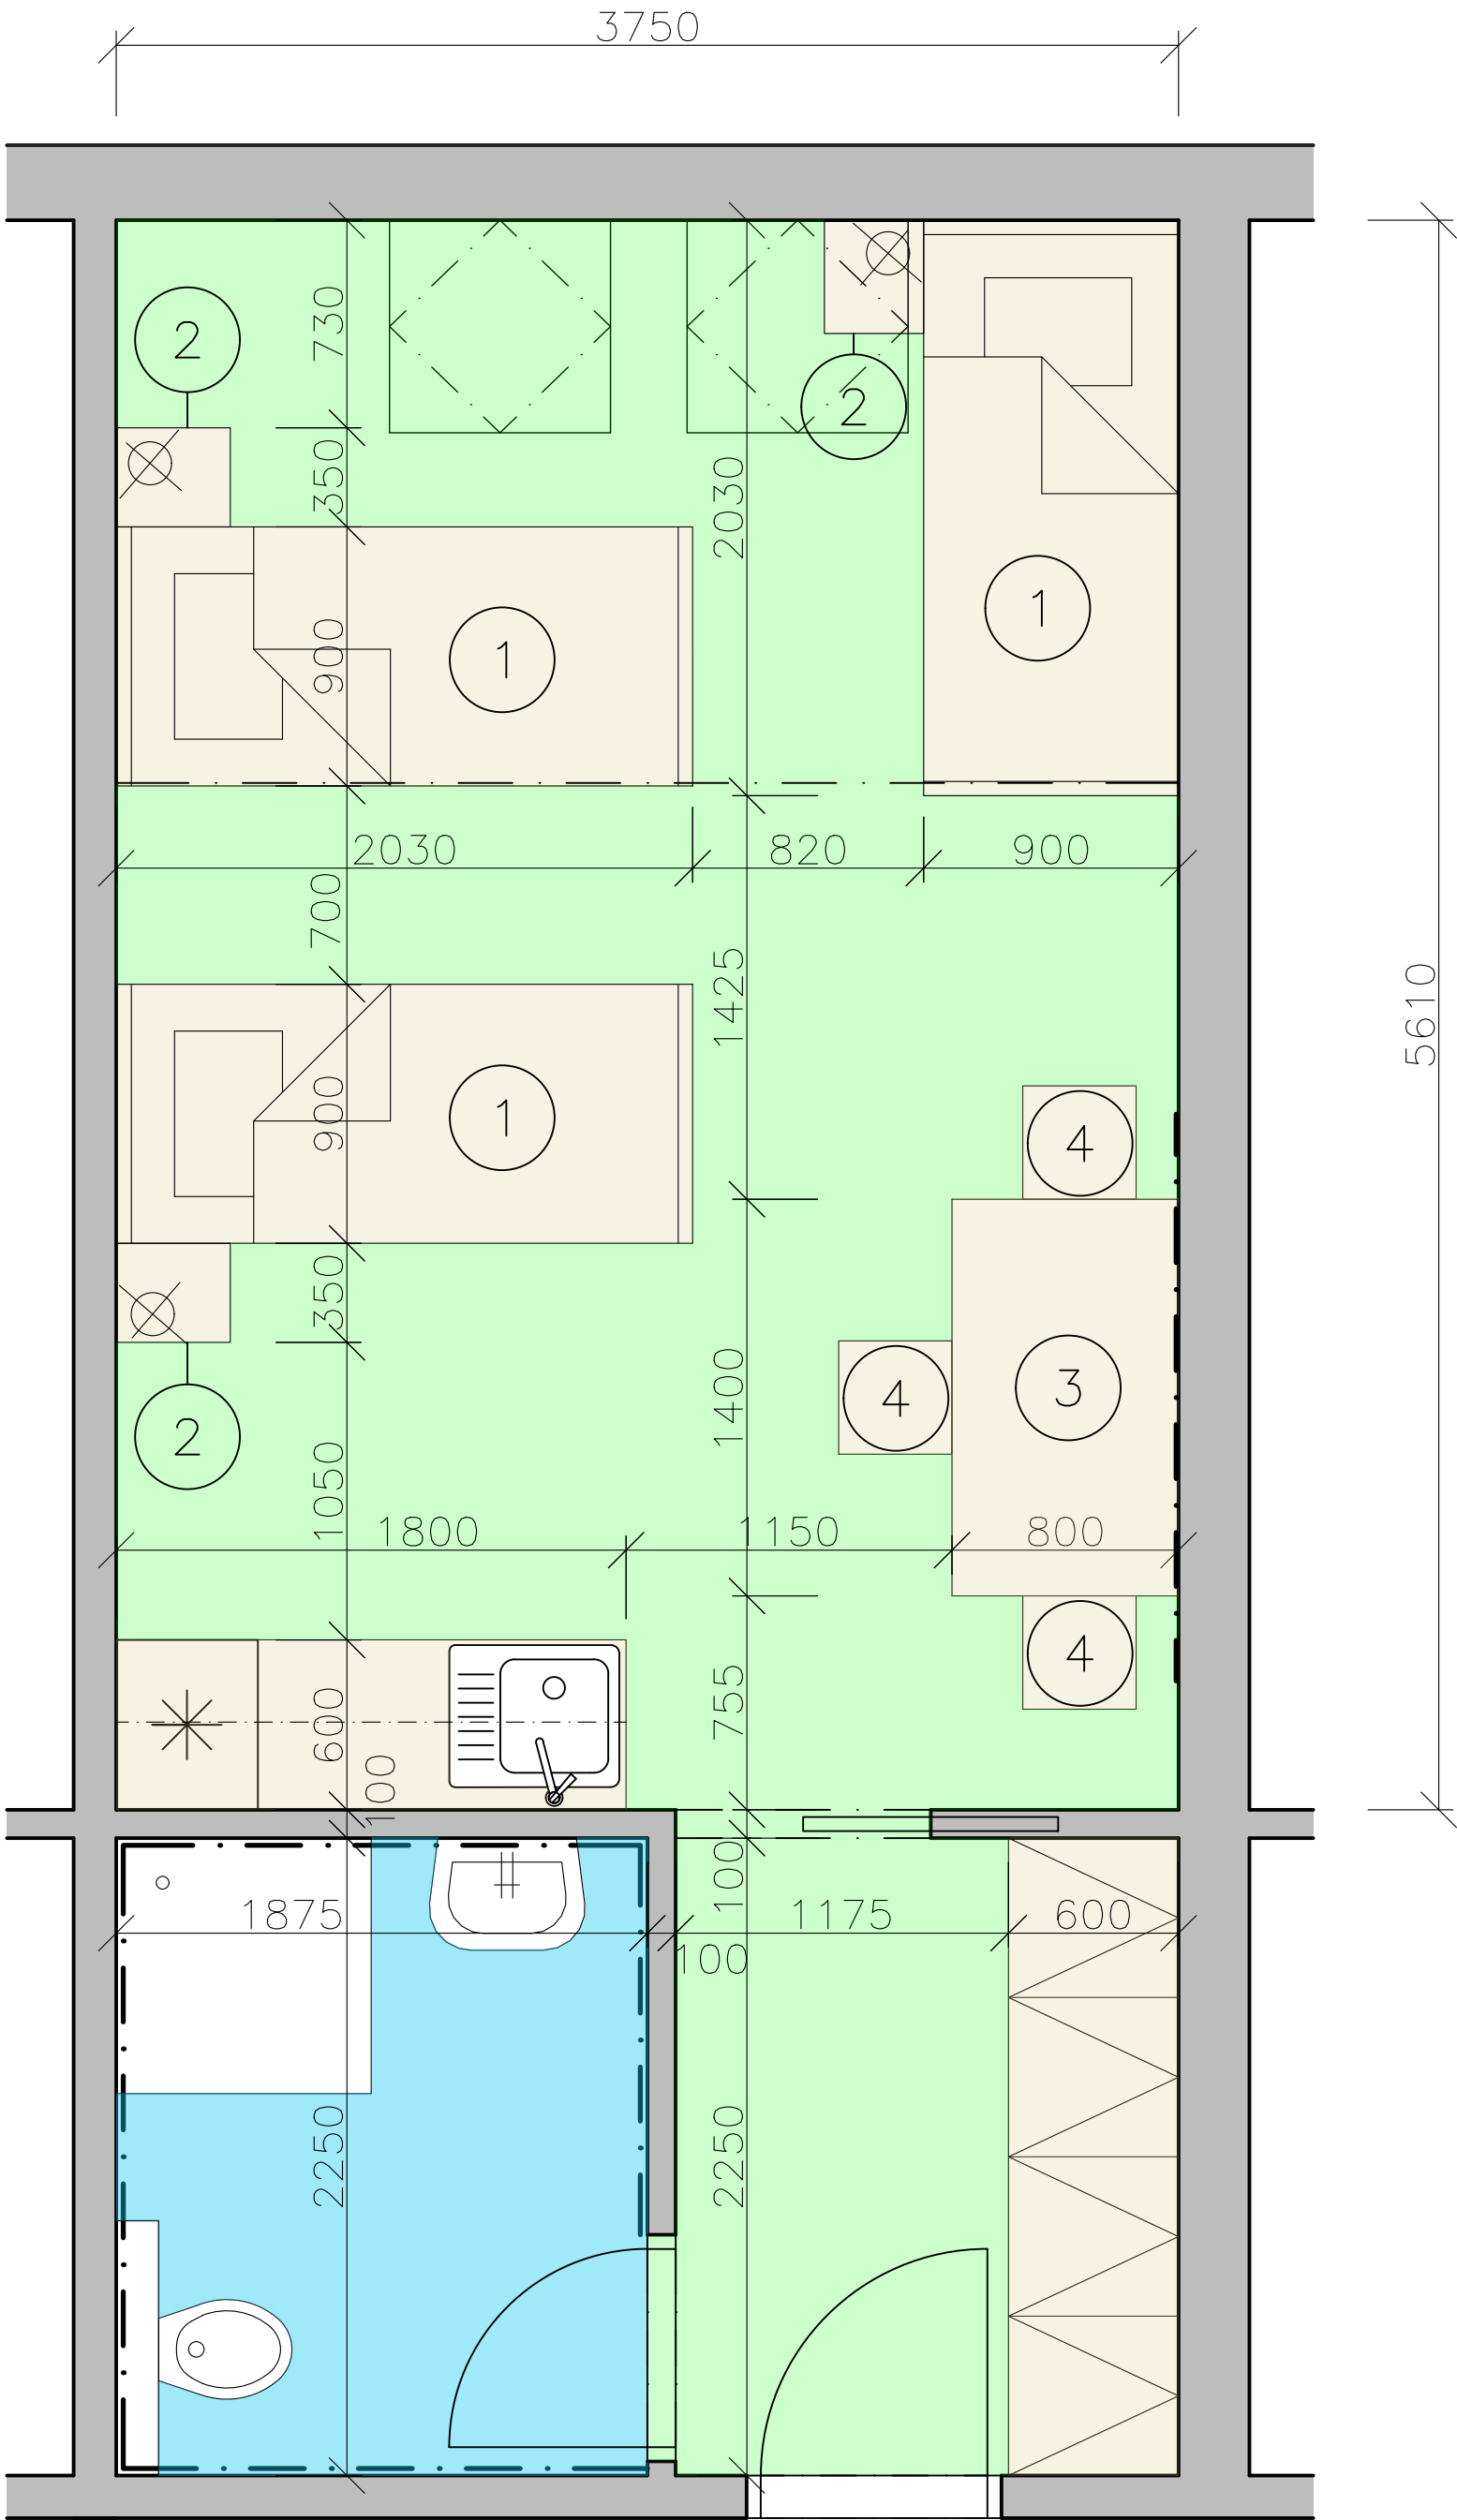

HLAVNÍ INŽENÝR  Ing. Jiří Mach	ZODPOVĚDNÝ PROJEKTANT  Ing. Jiří Mach	VYPRACOVAL Martin Beneš Josef Doležal Vojtěch Mach		ING. JIŘÍ MACH PROJEKTOVÁNÍ STAVEB ÚDOLNÍ 87, 602 00 BRNO IČ: 15192997 tel: 775 777 710 email: machjiri@volny.cz
STAVEBNÍK <b>Masarykova univerzita Žerotínovo nám. 617/9, 601 77 Brno</b>			PARÉ	AUTORIZACE
STAVBA <b>Stavební úpravy studentských pokojů Univerzitní centrum Telč Nám. Zachariáše z Hradce 2, 558 56 Telč</b>				
STUPEŇ PROJEKTOVÉ DOKUMENTACE <b>PROJEKTOVÁ DOKUMENTACE INTERIÉRŮ</b>			DATUM <b>06/2022</b>	PODPIS
OBSAH VÝKRESU  Půdorys pokojů - typ I.b			MĚŘITKO VÝKRESU  1.25	ČÍSLO VÝKRESU  B-02