



Půdorys pokojů – typ II.b

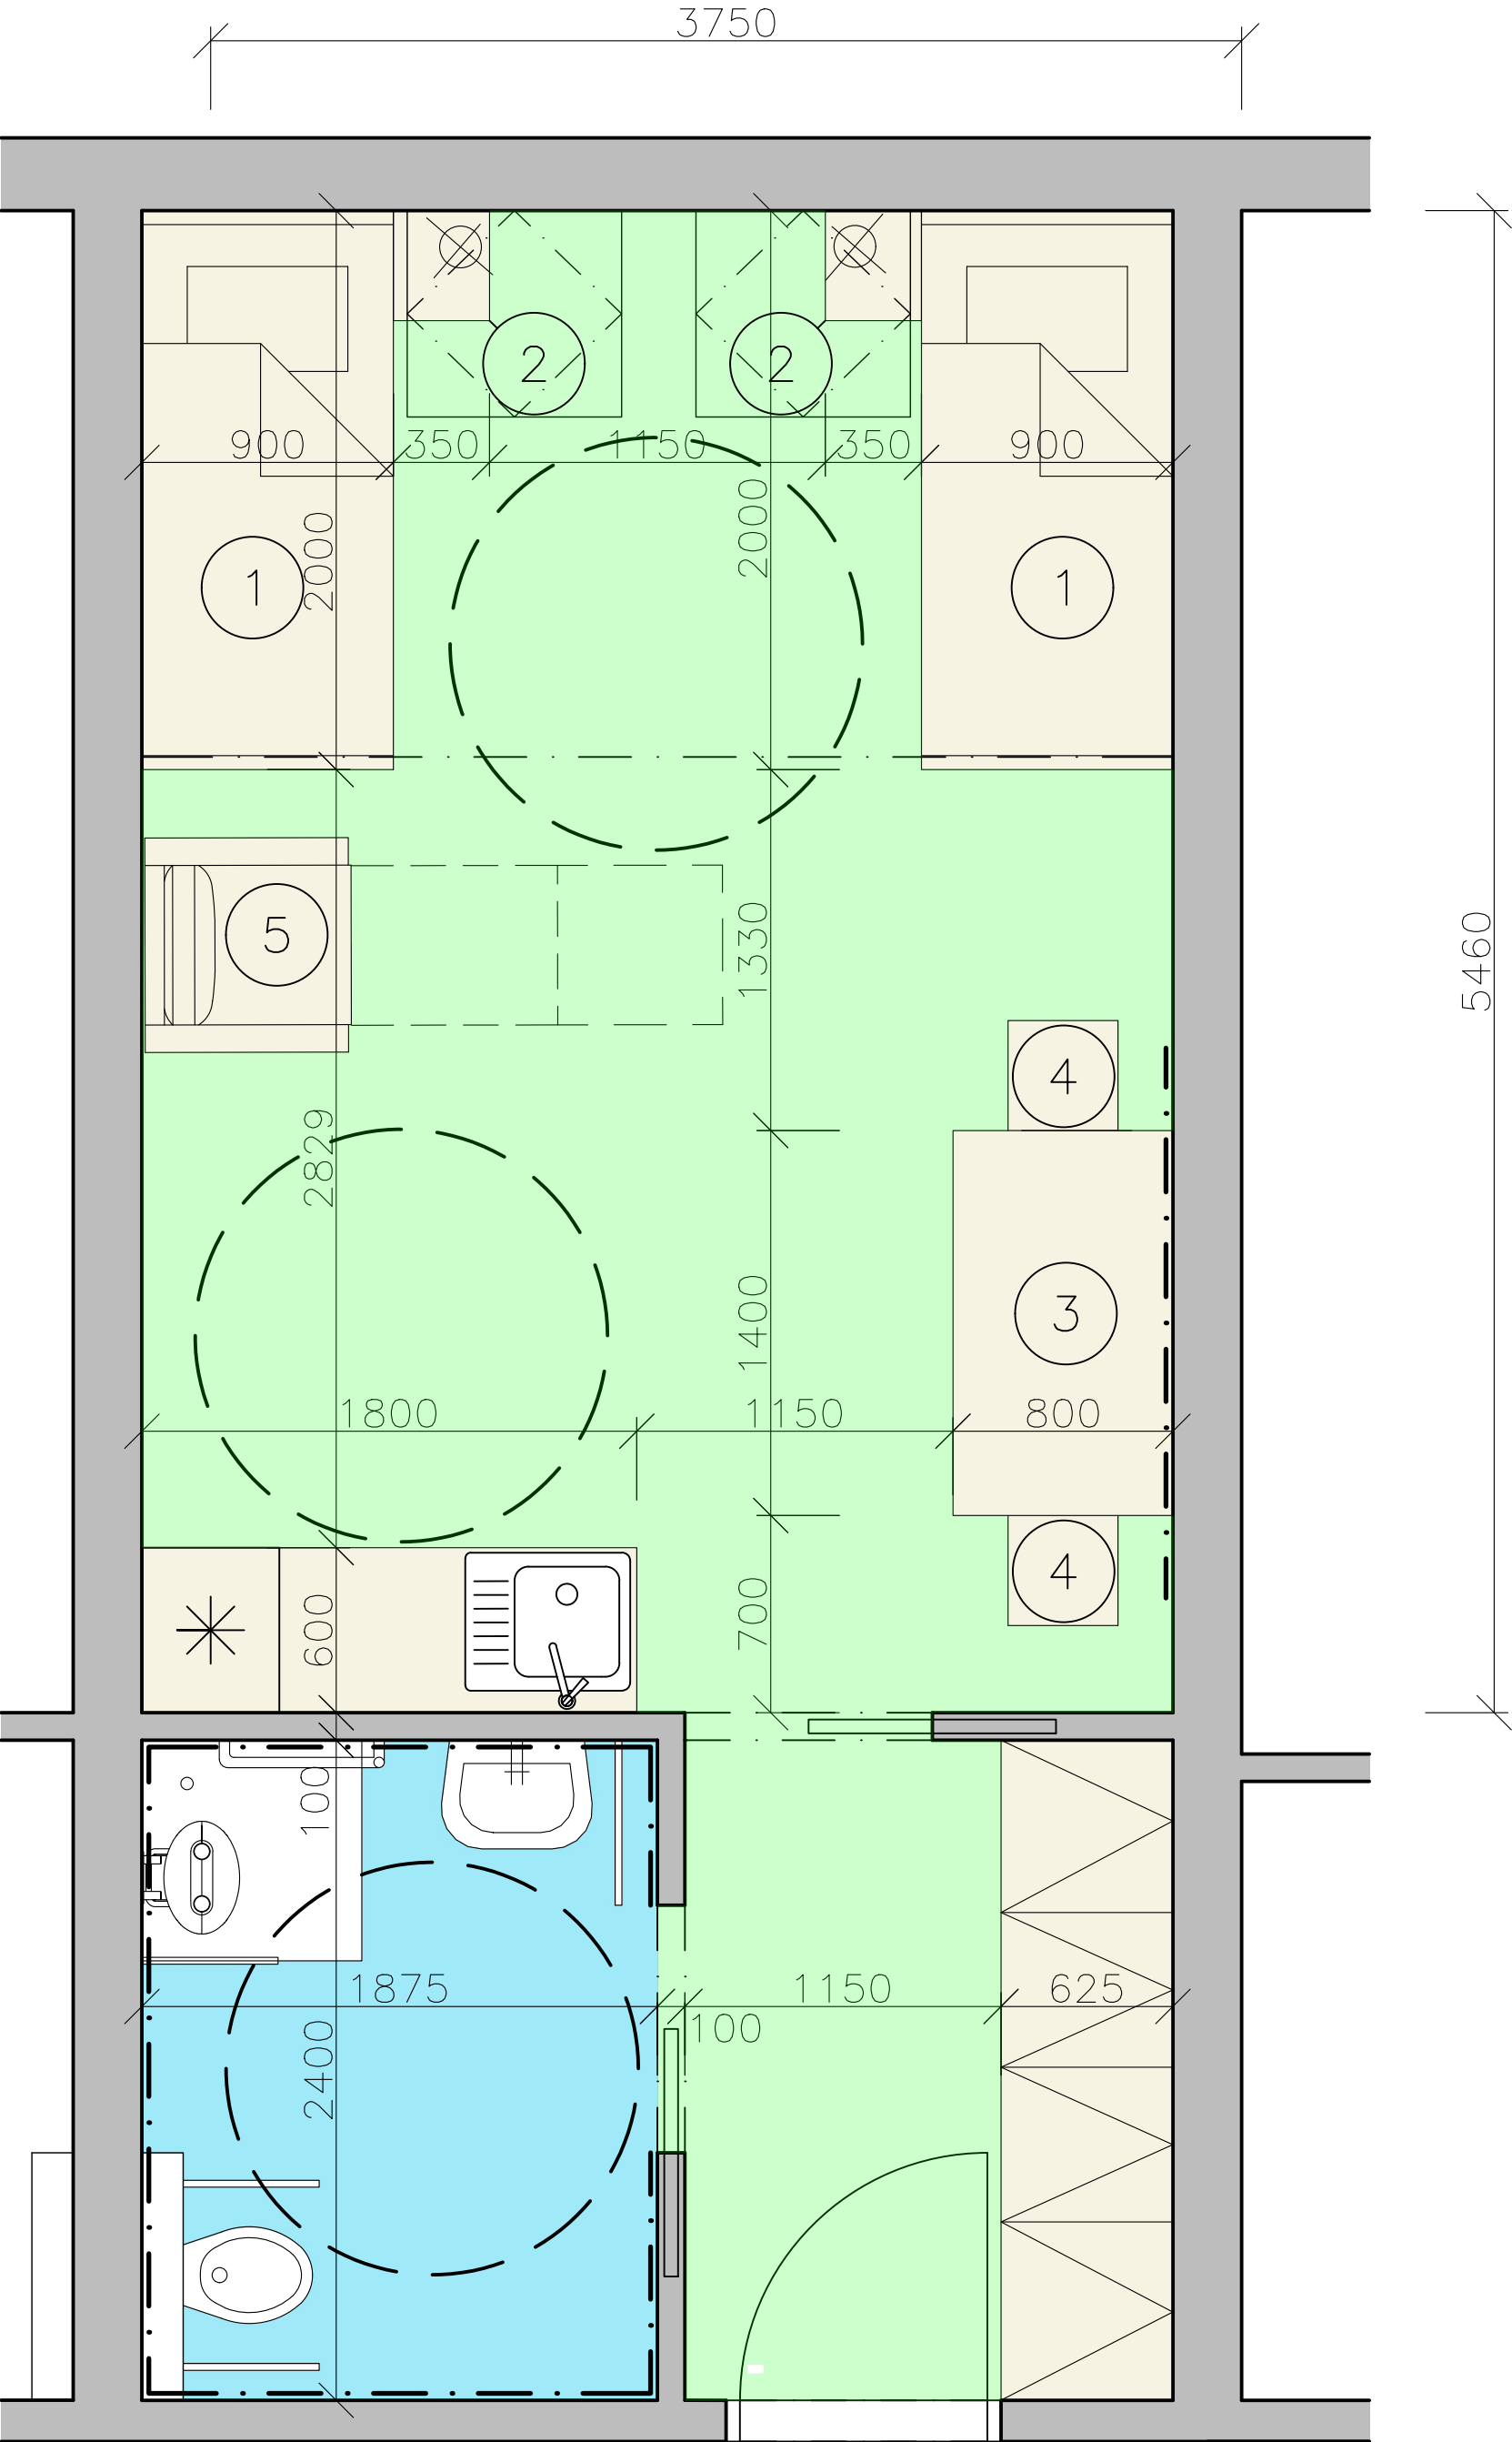

HLAVNÍ INŽENÝR	ZODPOVĚDNÝ PROJEKTANT	VYPRACOVAL		ING. JIŘÍ MACH PROJEKTOVÁNÍ STAVEB ÚDOLNÍ 87, 602 00 BRNO IČ: 15192997 tel: 775 777 710 email: machjiri@volny.cz
Ing. Jiří Mach	Ing. Jiří Mach	Martin Beneš Josef Doležal Vojtěch Mach		
STAVEBNÍK Masarykova univerzita Žerotínovo nám. 617/9, 601 77 Brno			PARÉ	AUTORIZACE
STAVBA Stavební úpravy studentských pokojů Univerzitní centrum Telč Nám. Zachariáše z Hradce 2, 558 56 Telč				
STUPEŇ PROJEKTOVÉ DOKUMENTACE PROJEKTOVÁ DOKUMENTACE INTERIÉRŮ			DATUM 06/2022	PODPIS
OBSAH VÝKRESU Půdorys pokojů - typ II.b			MĚŘÍTKO VÝKRESU 1:25	ČÍSLO VÝKRESU B-05