




PŘEDNÍ

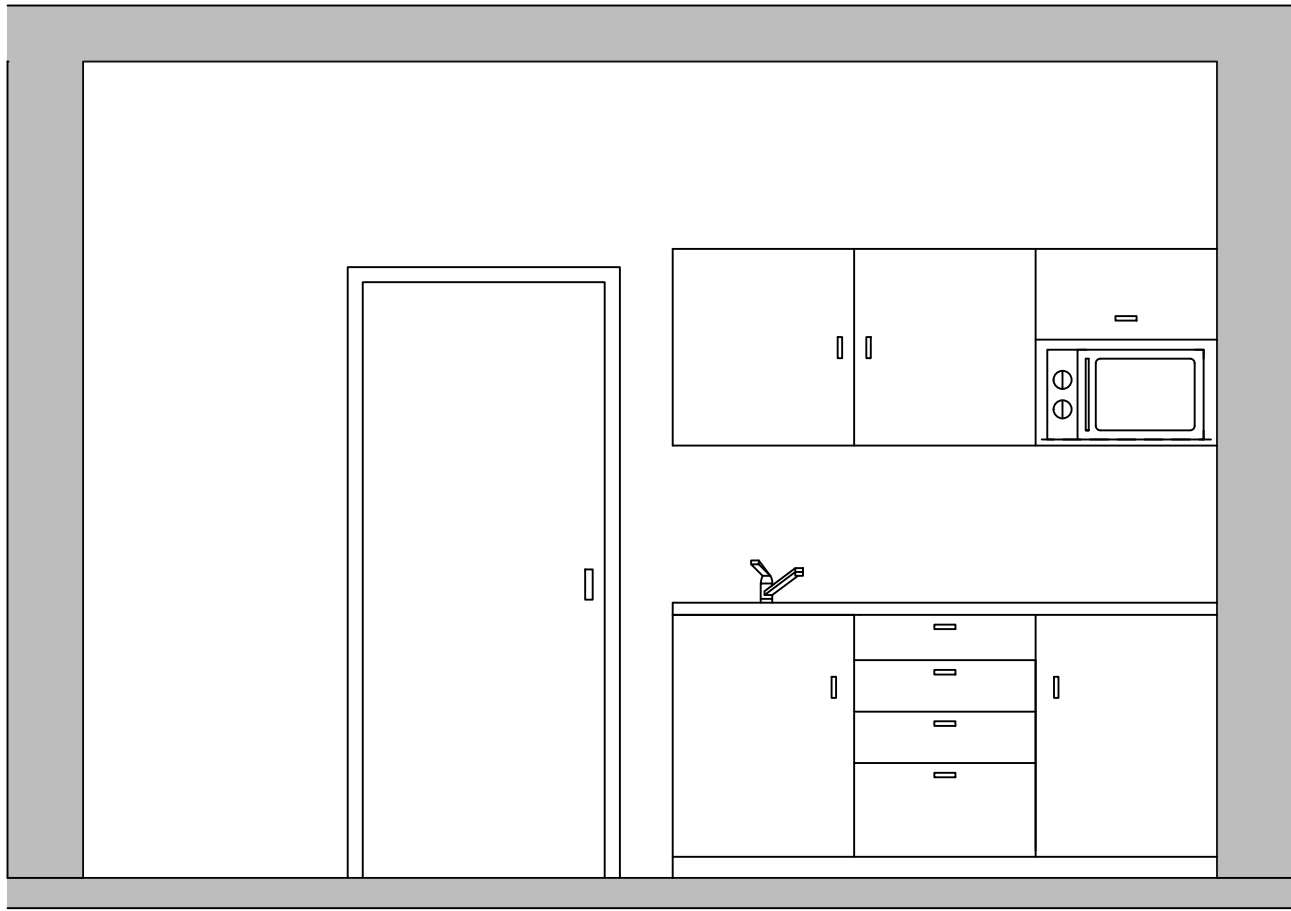


BOČNÍ LEVÝ

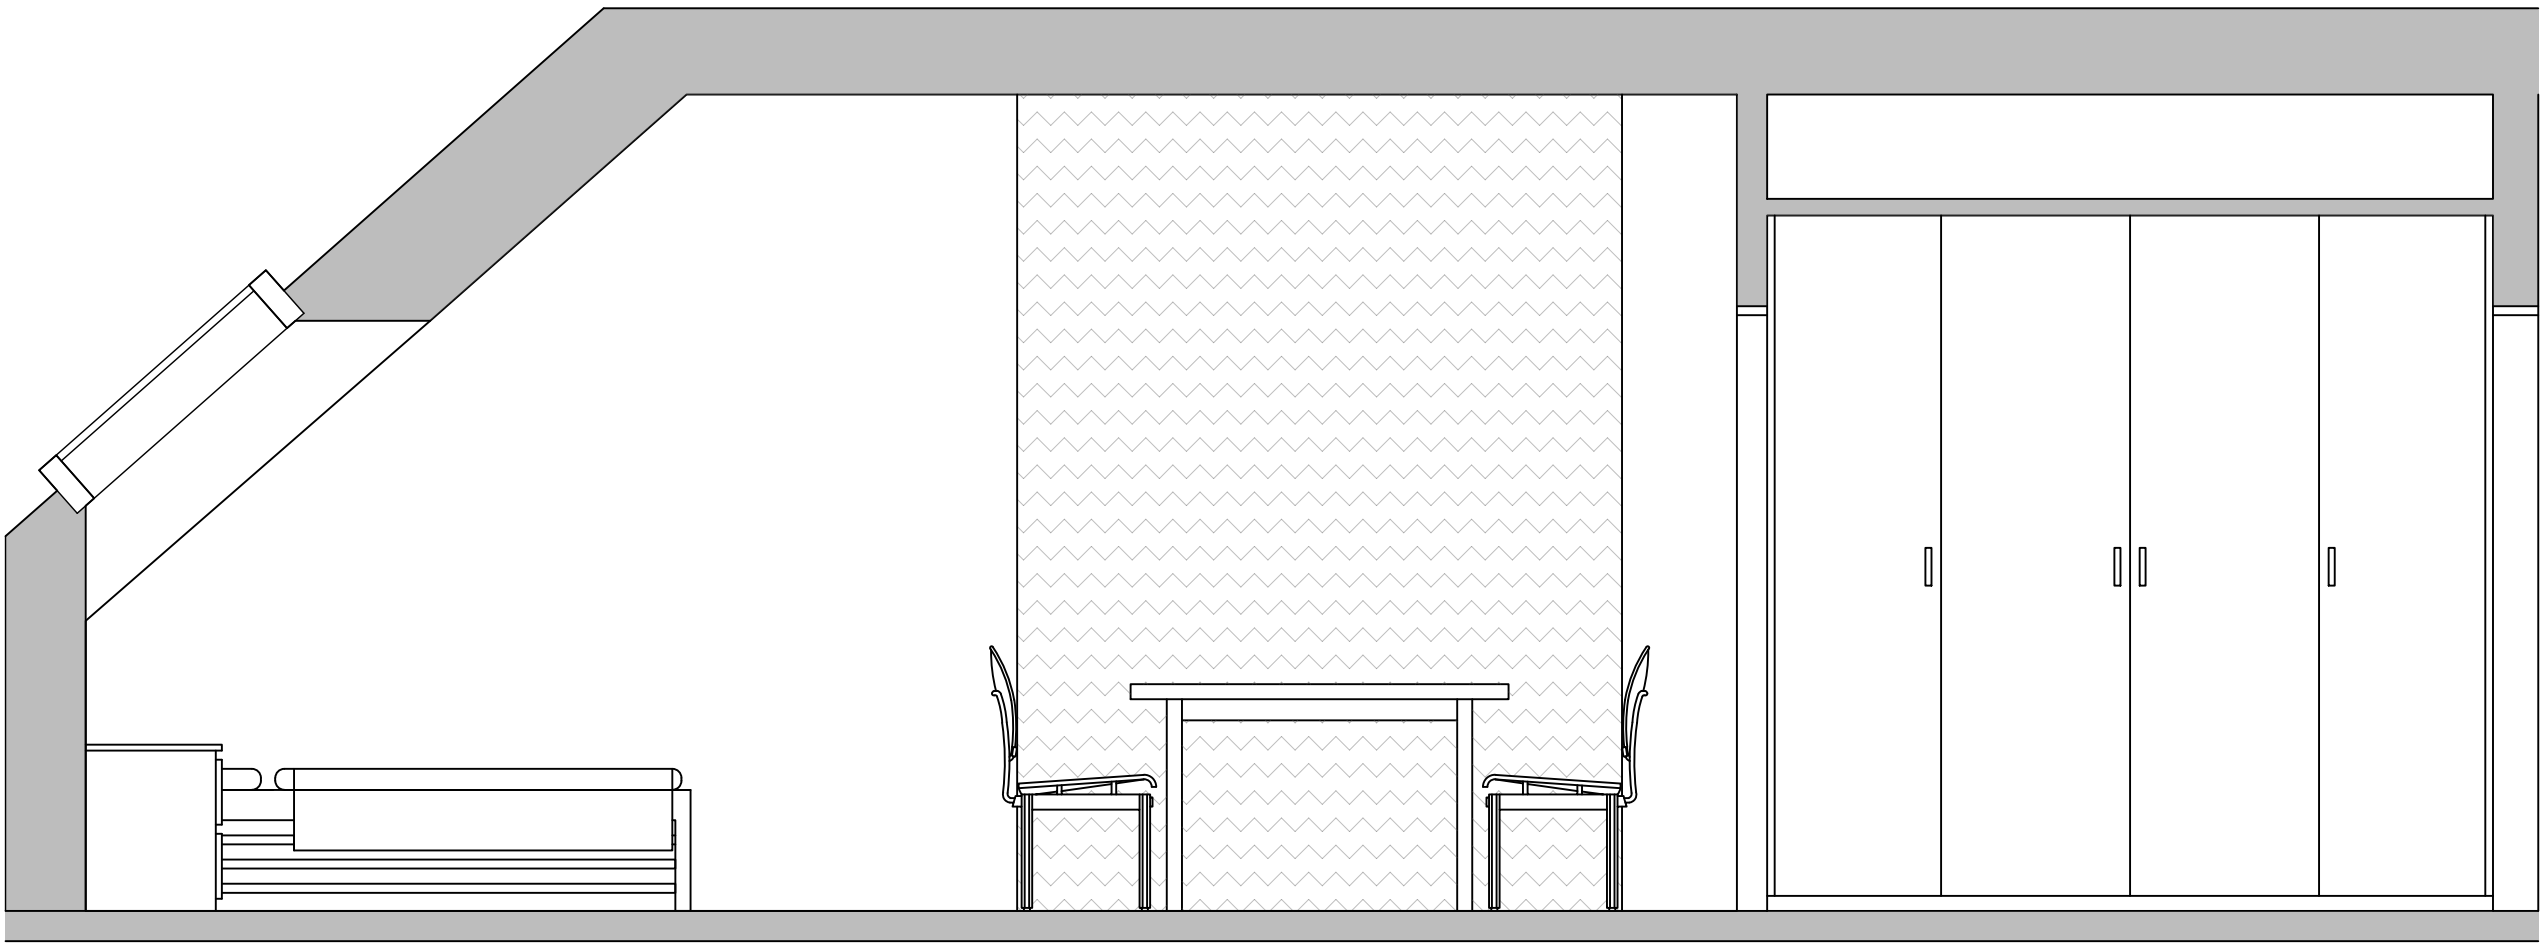


ZADNÍ

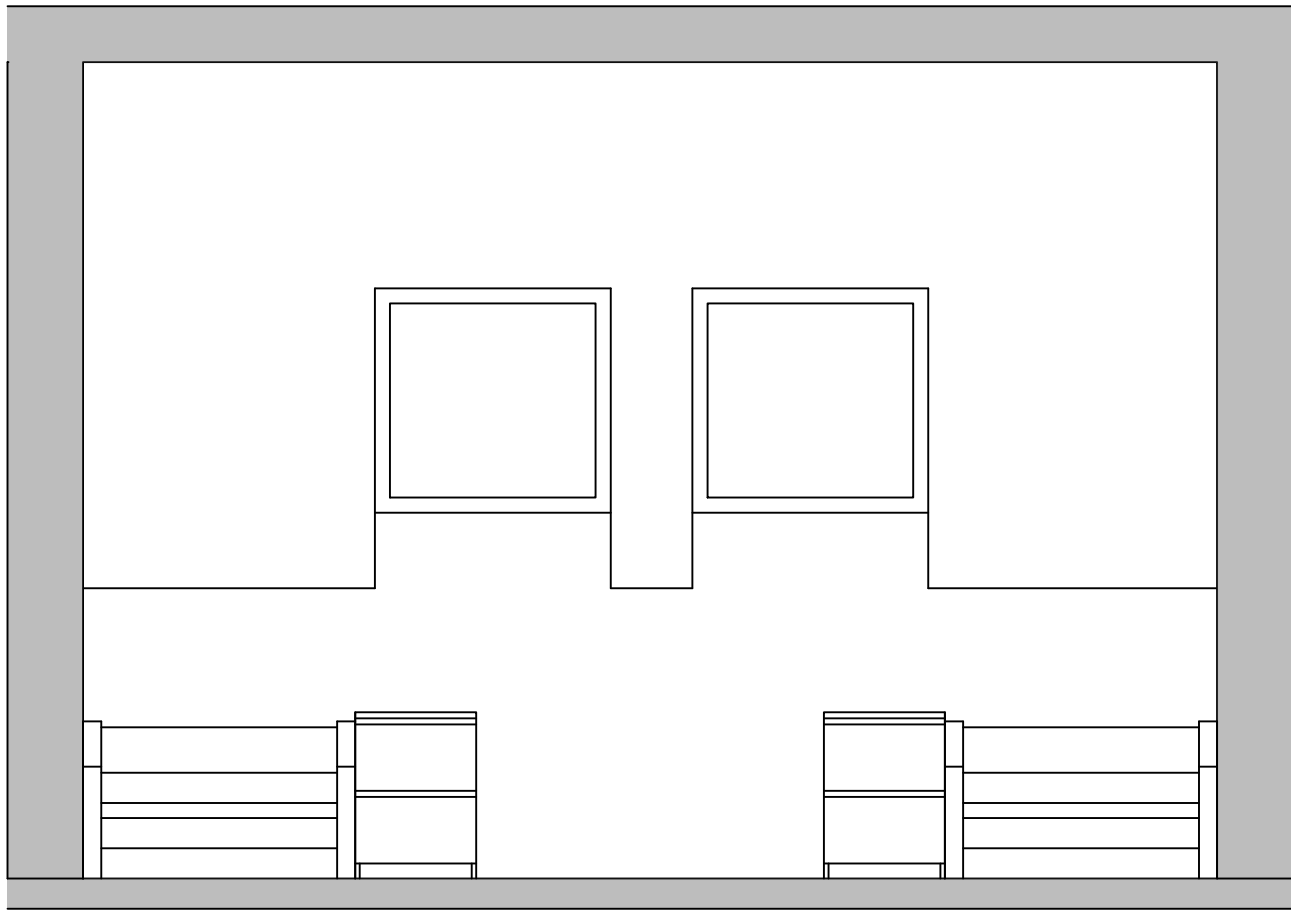

BOČNÍ PRAVÝ

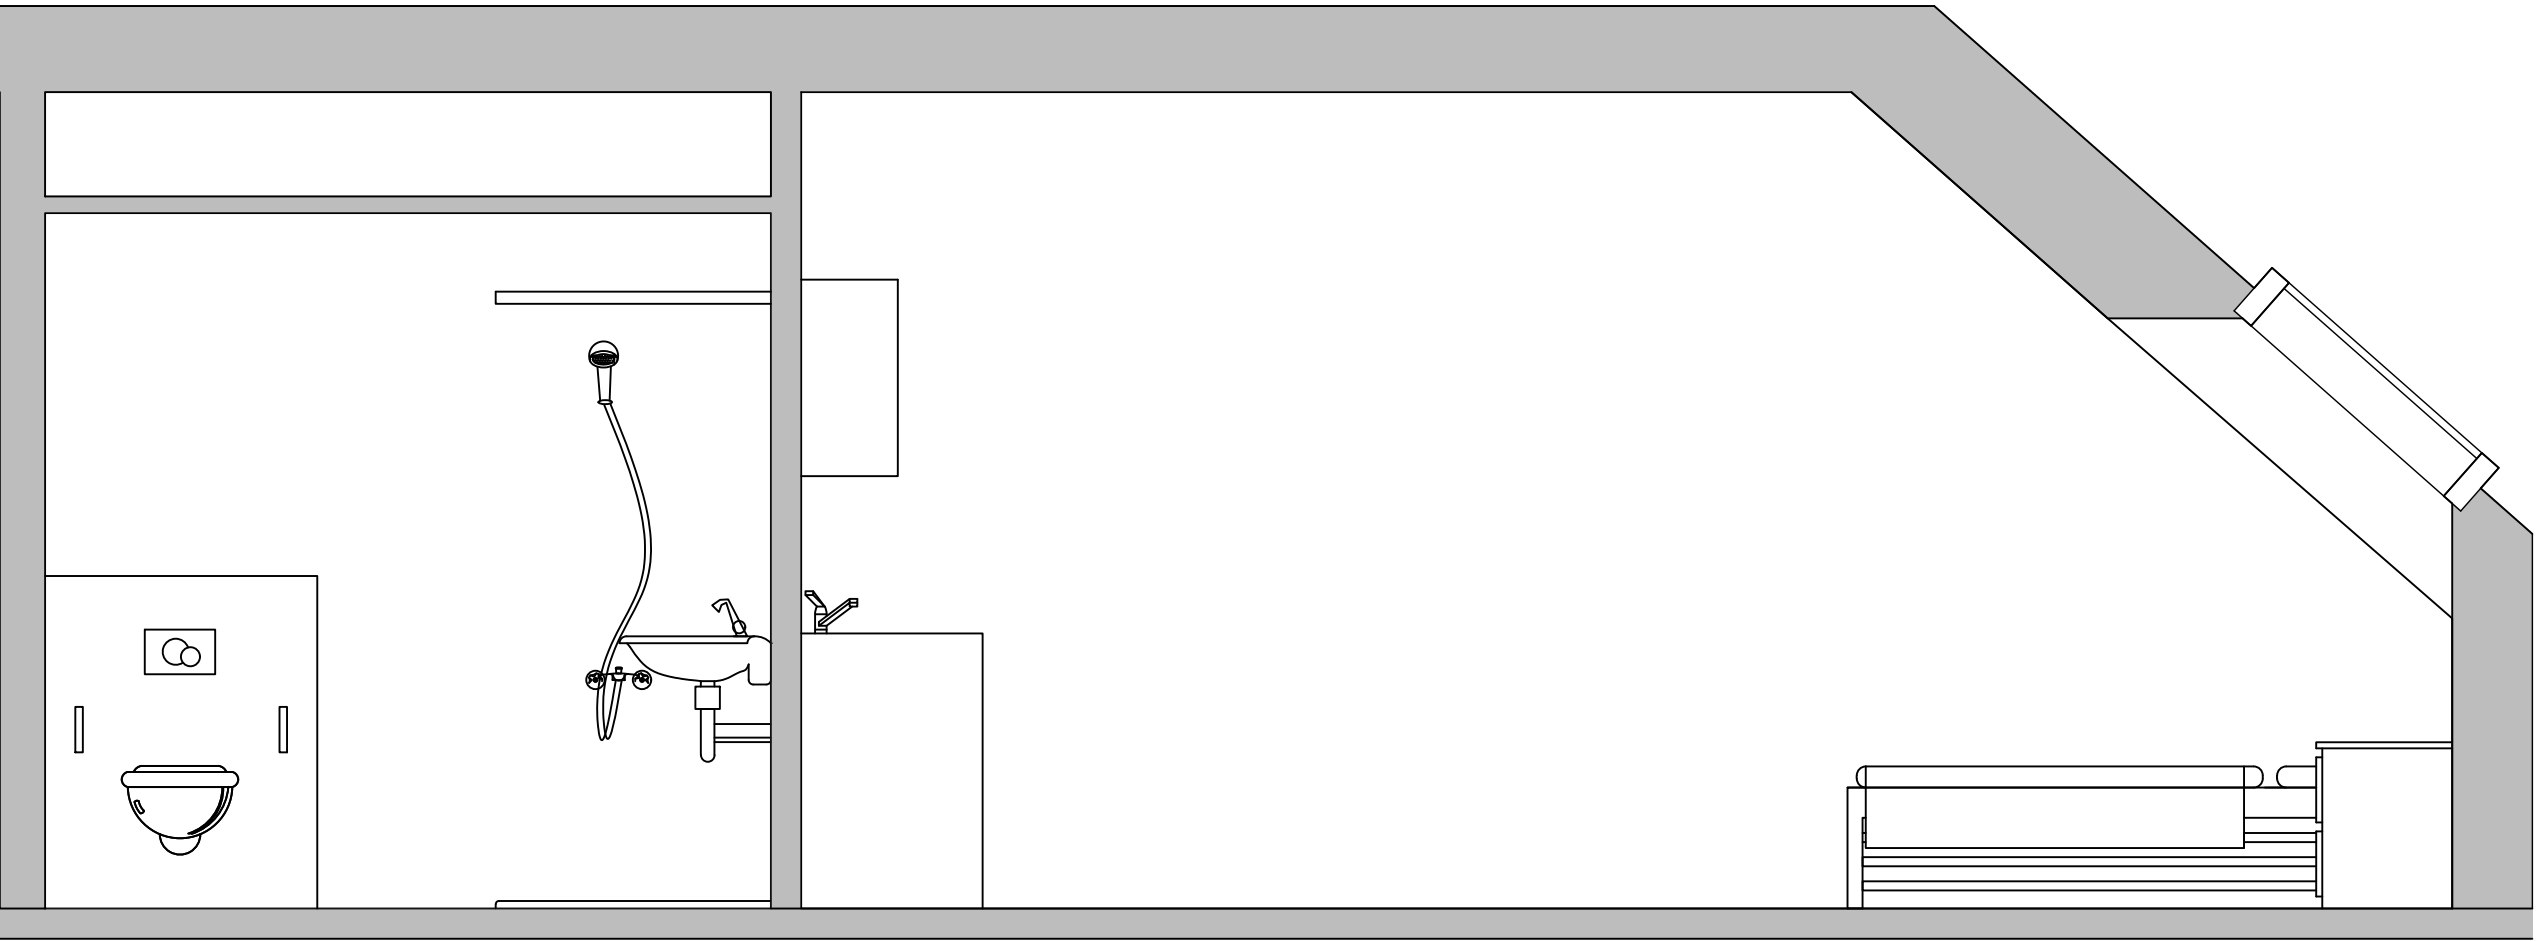

HLAVNÍ INŽENÝR Ing. Jiří Mach		ZODPOVĚDNÝ PROJEKTANT Ing. Jiří Mach		VYPRACOVAL Martin Beneš Josef Doležal Vojtěch Mach				ING. JIŘÍ MACH PROJEKTOVÁNÍ STAVEB ÚDOLNÍ 87, 602 00 BRNO IČ: 15192997 tel: 775 777 710 email: machjiri@volny.cz	
STAVEBNÍK Masarykova univerzita Žerotínovo nám. 617/9, 601 77 Brno						PARÉ		AUTORIZACE	
STAVBA Stavební úpravy studentských pokojů Univerzitní centrum Telč Nám. Zachariáše z Hradce 2, 558 56 Telč									
STUPEŇ PROJEKTOVÉ DOKUMENTACE PROJEKTOVÁ DOKUMENTACE INTERIÉRŮ						DATUM 06/2022		PODPIS	
OBSAH VÝKRESU Pohledy - typ II.a,b						MĚŘÍTKO VÝKRESU 1:25		ČÍSLO VÝKRESU B-06	