



Půdorys pokoje – typ III.

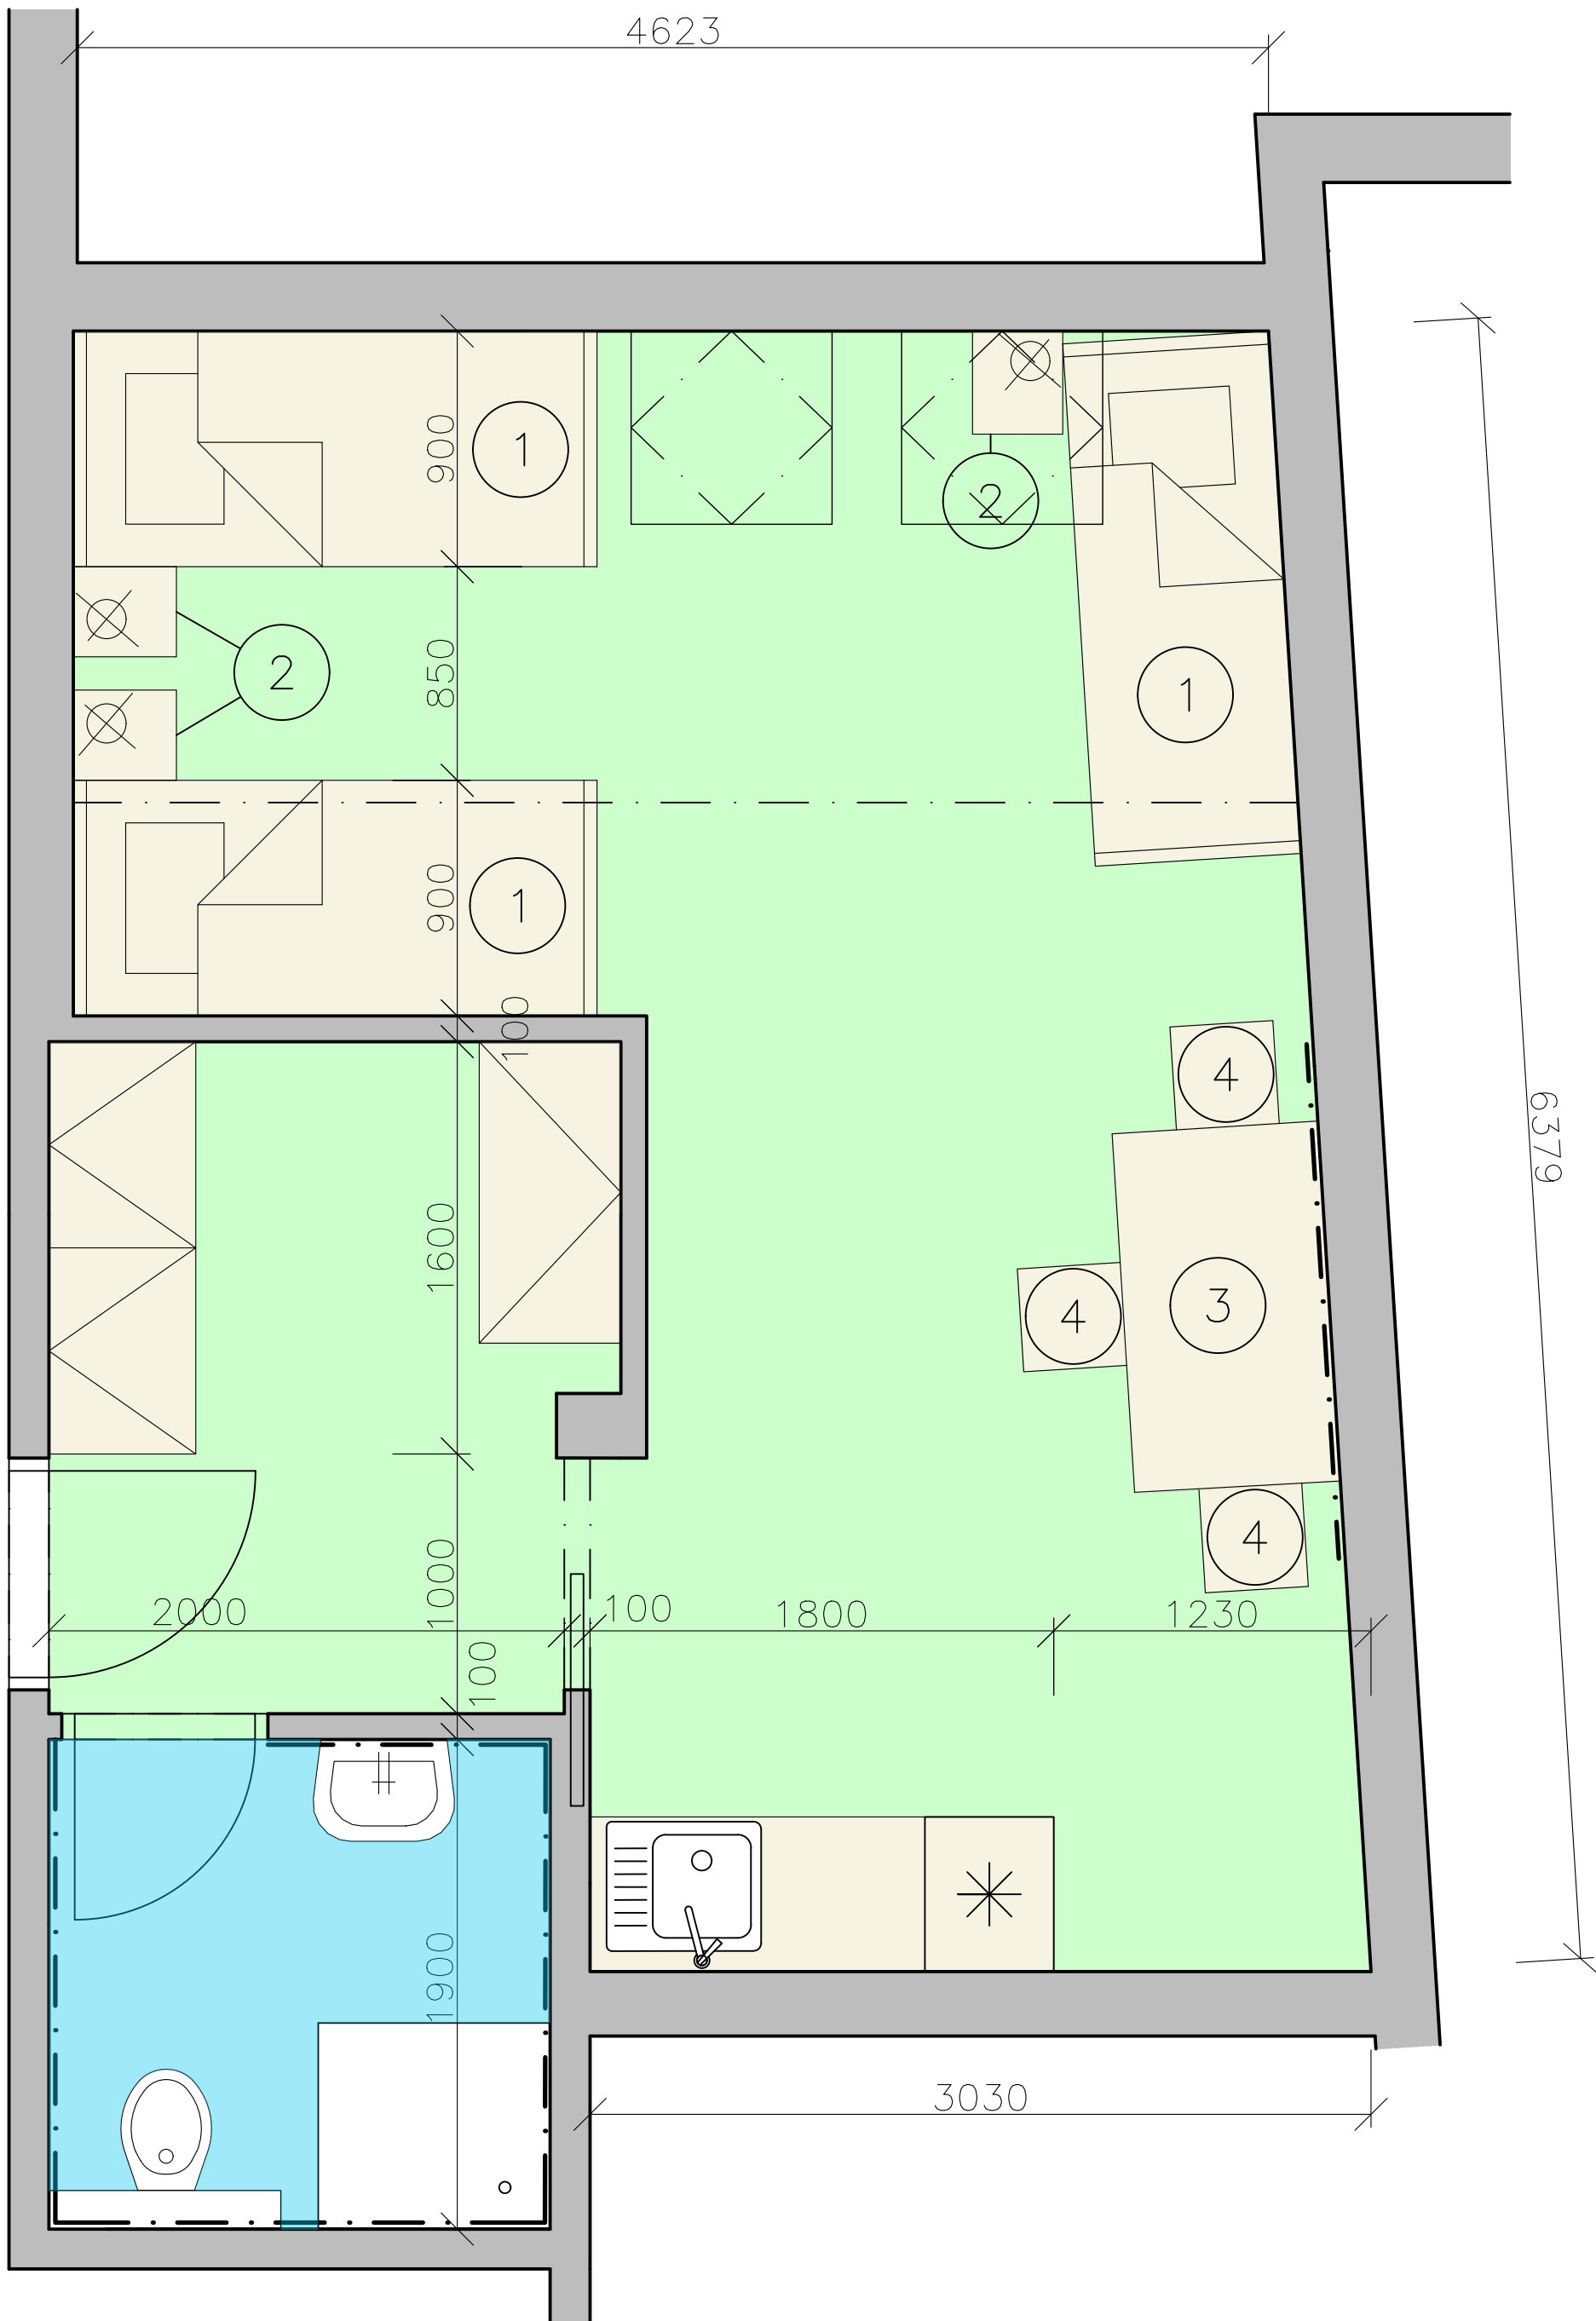

HLAVNÍ INŽENÝR Ing. Jiří Mach	ZODPOVĚDNÝ PROJEKTANT Ing. Jiří Mach	VYPRACOVAL Martin Beneš Josef Doležal Vojtěch Mach		ING. JIŘÍ MACH PROJEKTOVÁNÍ STAVEB ÚDOLNÍ 87, 602 00 BRNO IČ: 15192997 tel: 775 777 710 email: machjiri@volny.cz
STAVEBNÍK Masarykova univerzita Žerotínovo nám. 617/9, 601 77 Brno			PARÉ	AUTORIZACE
STAVBA Stavební úpravy studentských pokojů Univerzitní centrum Telč Nám. Zachariáše z Hradce 2, 558 56 Telč				
STUPEŇ PROJEKTOVÉ DOKUMENTACE PROJEKTOVÁ DOKUMENTACE INTERIÉRŮ			DATUM 06/2022	PODPIS
OBSAH VÝKRESU Půdorys pokoje - typ III.			MĚŘÍTKO VÝKRESU 1:25	ČÍSLO VÝKRESU B-07