



Půdorys pokoje – typ II.a

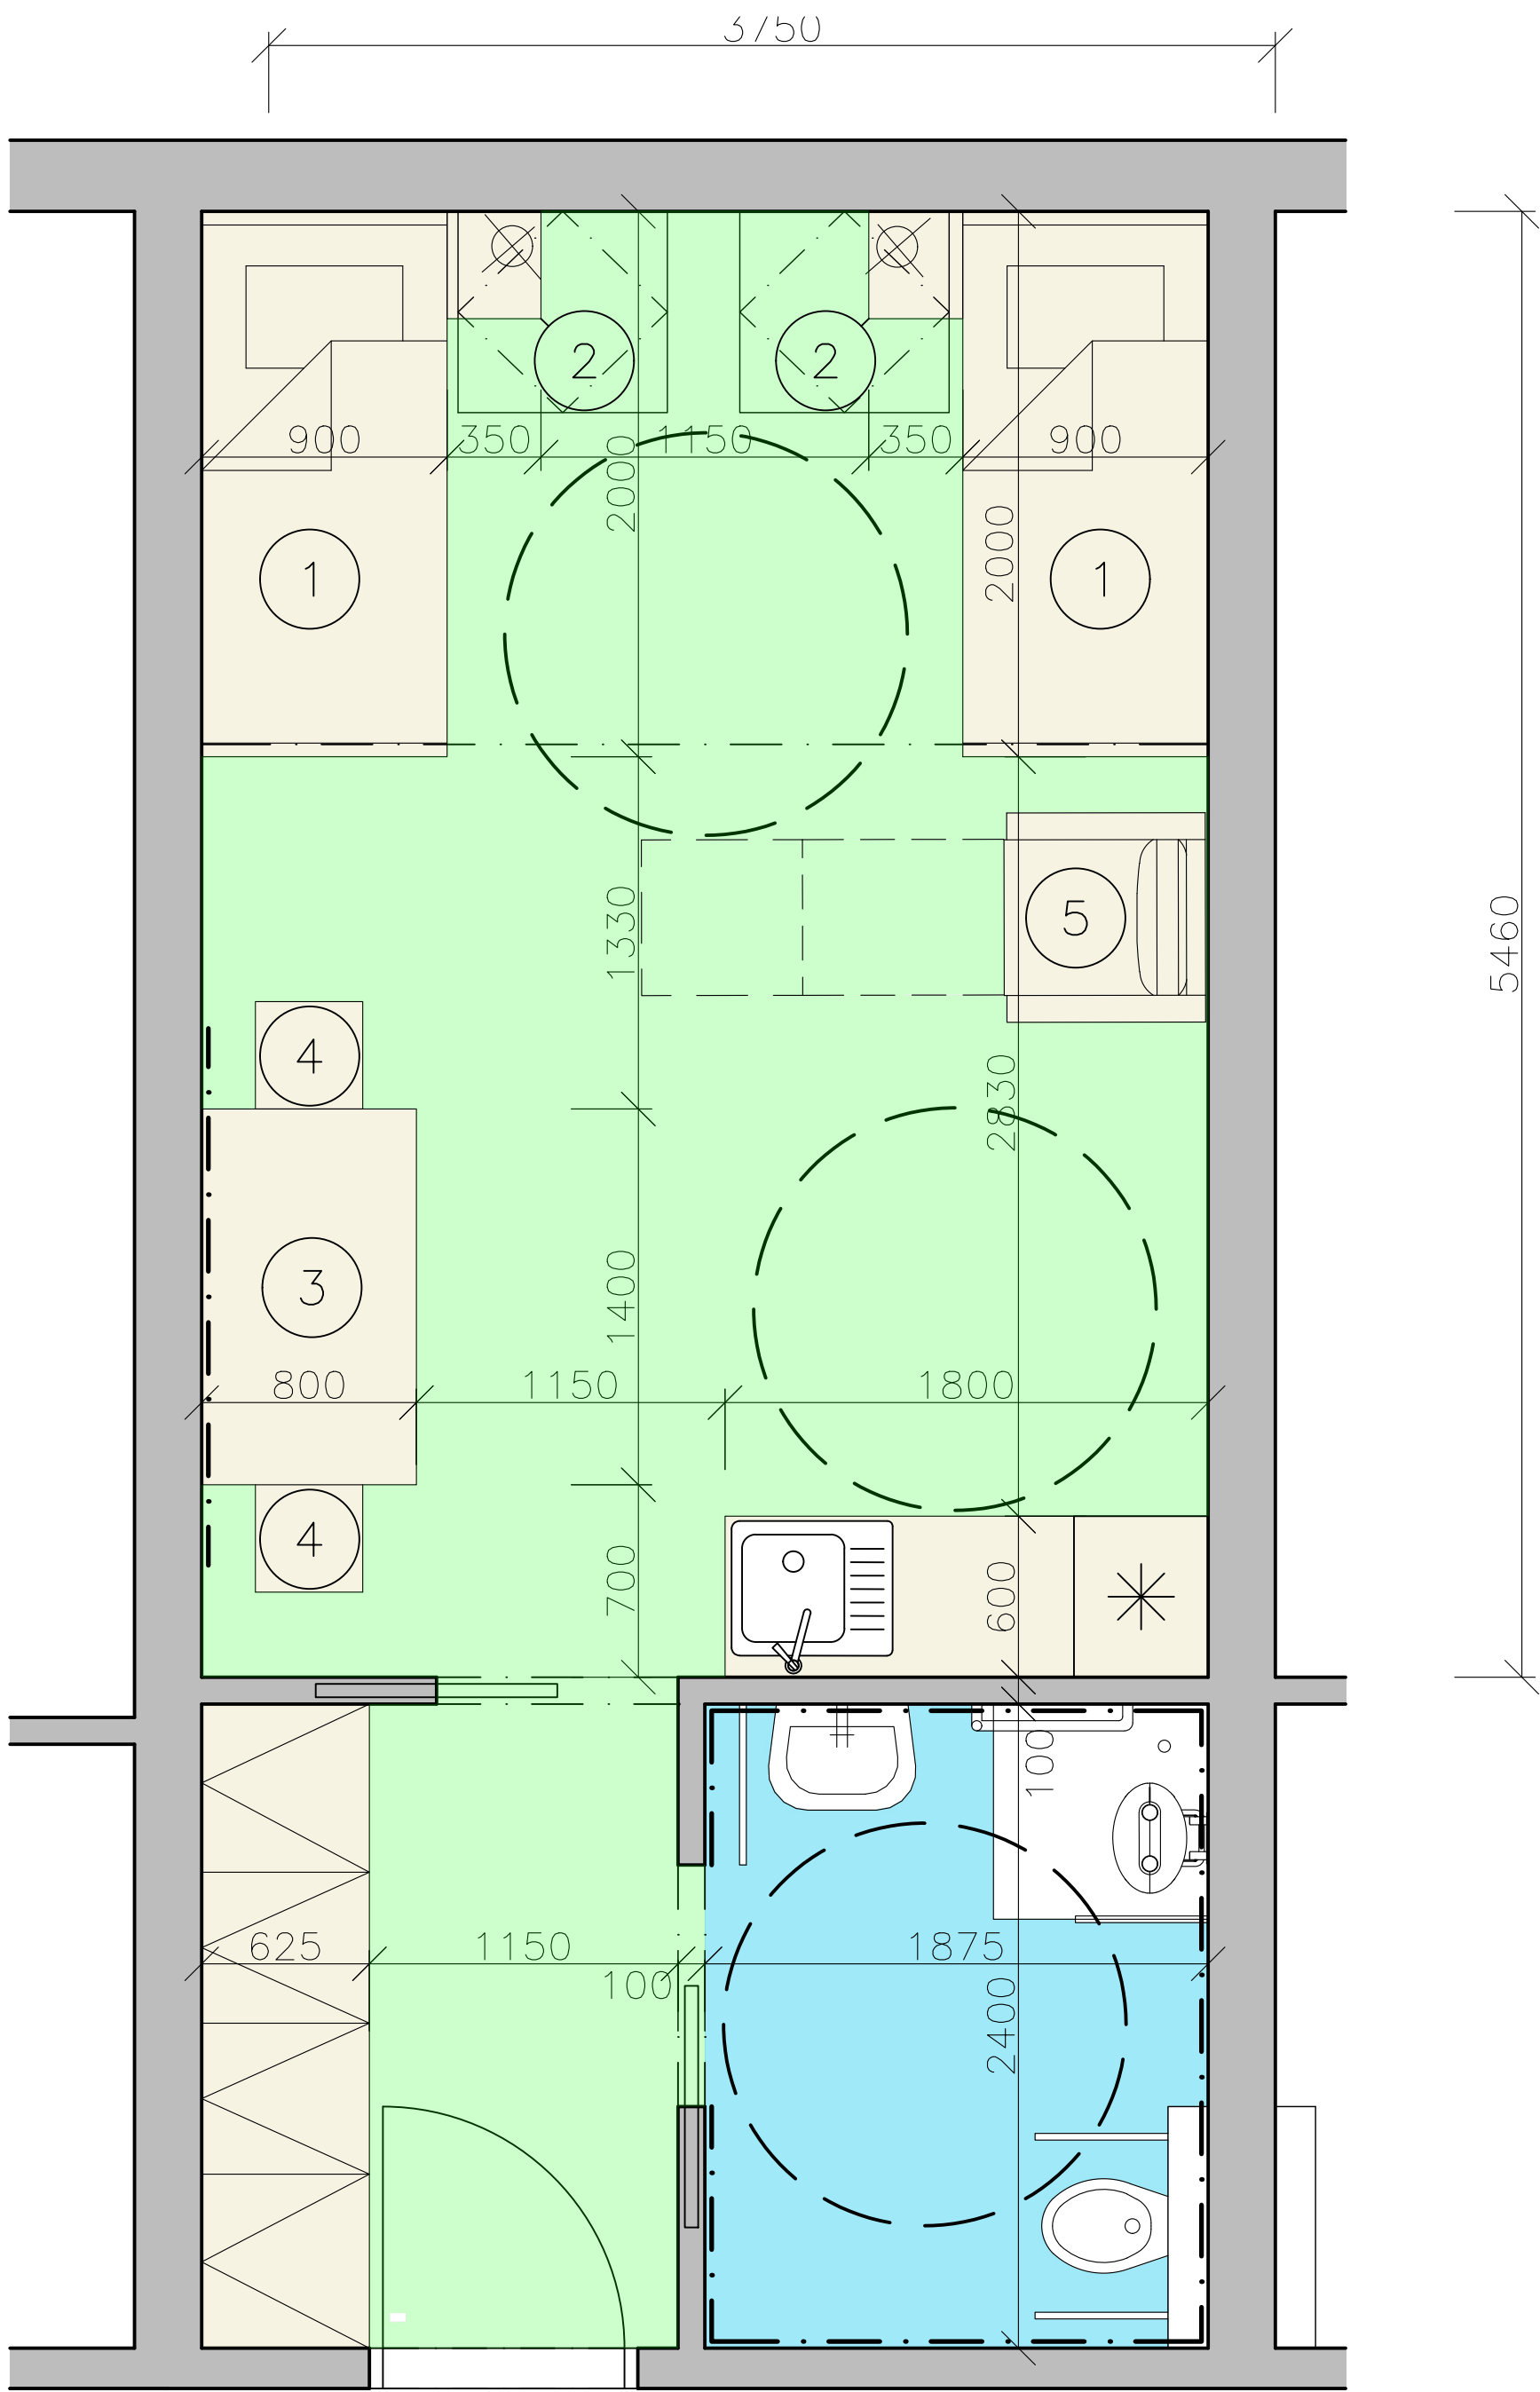

HLAVNÍ INŽENÝR	ZODPOVĚDNÝ PROJEKTANT	VYPRACOVAL		ING. JIŘÍ MACH PROJEKTOVÁNÍ STAVEB ÚDOLNÍ 87, 602 00 BRNO IČ: 15192997 tel: 775 777 710 email: machjiri@volny.cz
Ing. Jiří Mach	Ing. Jiří Mach	Martin Beneš Josef Doležal Vojtěch Mach		
STAVEBNÍK	Masarykova univerzita Žerotínovo nám. 617/9, 601 77 Brno		PARÉ	AUTORIZACE
STAVBA	Stavební úpravy studentských pokojů Univerzitní centrum Telč Nám. Zachariáše z Hradce 2, 558 56 Telč			
STUPEŇ PROJEKTOVÉ DOKUMENTACE	PROJEKTOVÁ DOKUMENTACE INTERIÉRŮ		DATUM	PODPIS
			06/2022	
OBSAH VÝKRESU	Půdorys pokoje - typ II.a		MĚŘÍTKO VÝKRESU	ČÍSLO VÝKRESU
			1:25	B-04