


Doplnění stávající rozvodnice RS2.1 :

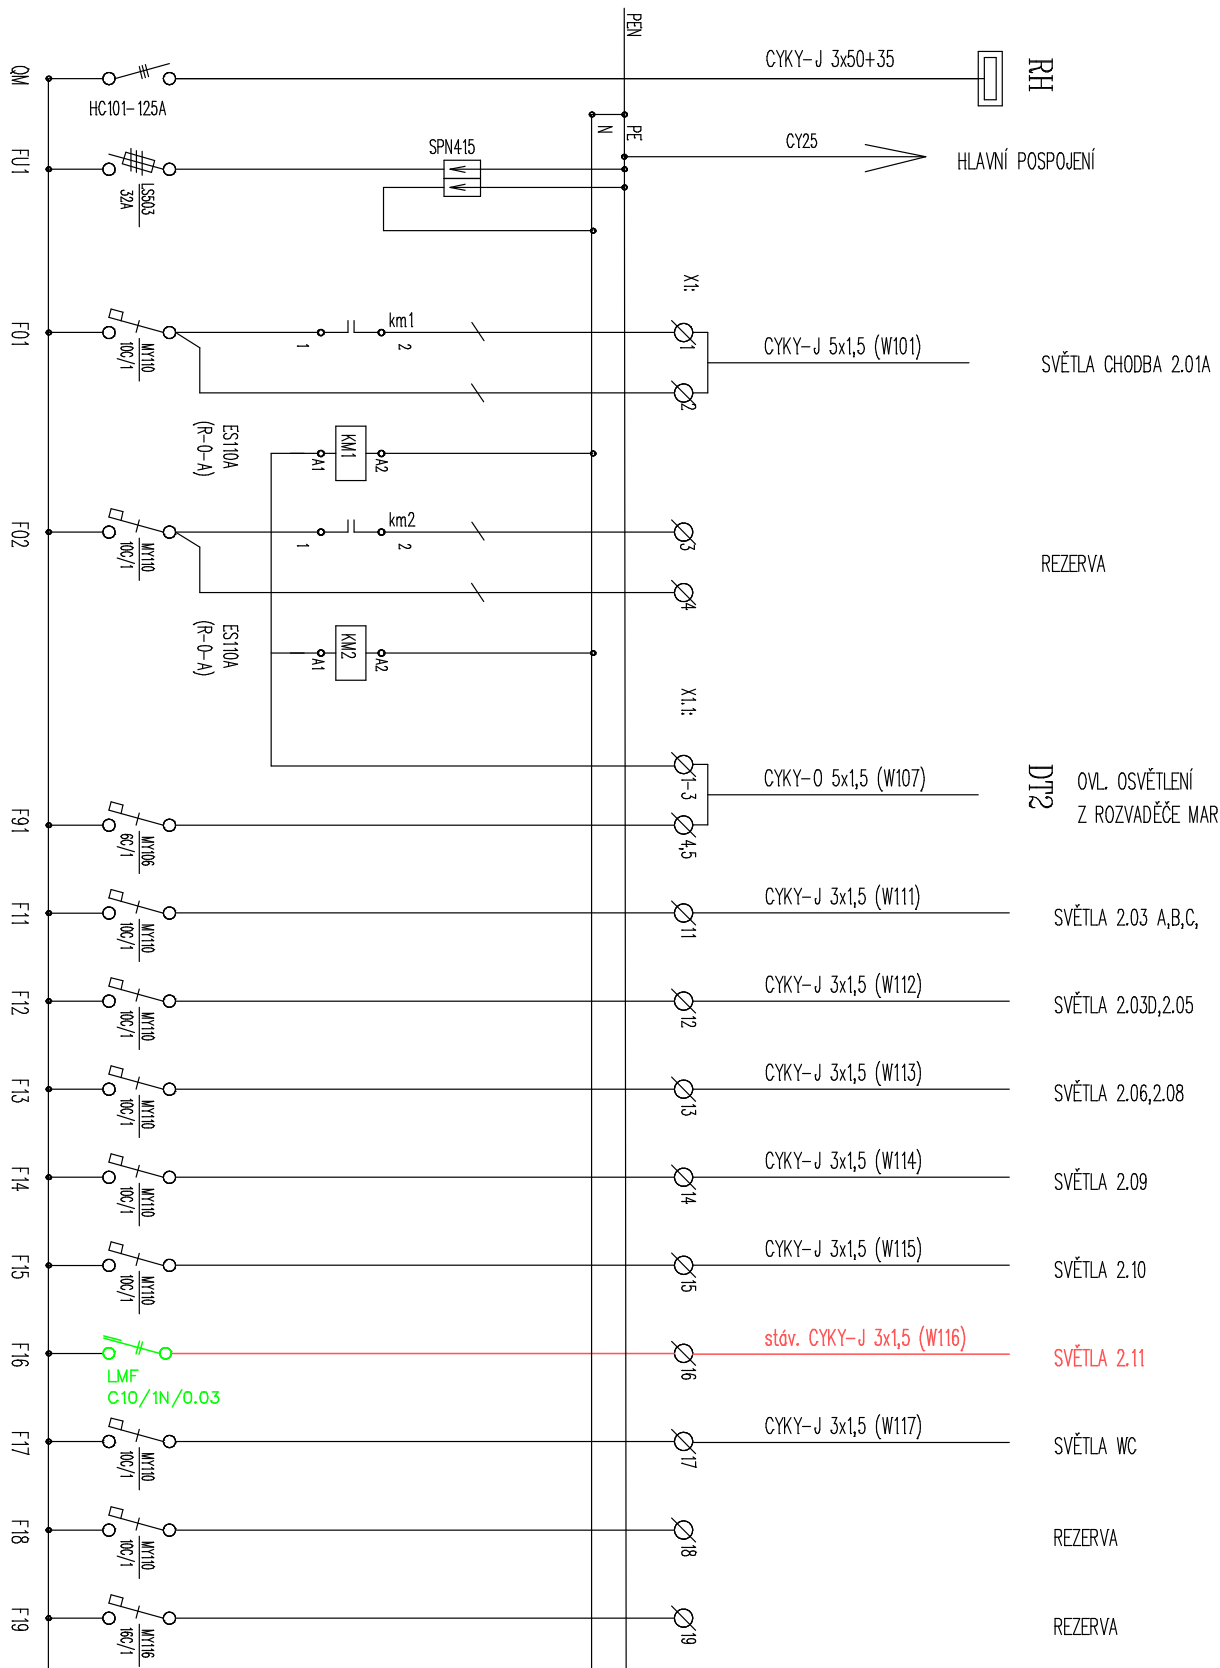

PROUDOVÁ SOUSTAVA :

3PEN 50 HZ, 3x400/230 V, TN - S

OCHRANA PŘED NEBEZPEČNÝM DOTYKEM :

DLE ČSN 33 2000-4-41 ed. 2 AUTOMATICKÝM ODPOJENÍM OD ZDROJE

EL		
STAVBA:	GAALERIE, ATELIER VÝTVARNÉHO ZAMĚŘENÍ A TANEČNÍ SÁL	
INVESTOR:	MASARYKOVA UNIVERZITA, UNIVERZITNÍ CENTRUM TELČ	
MÍSTO	nám. ZACHARIÁŠE Z HRADCE 2, TELČ	
KATASTR.	Tele (785546)	
PARC. ČÍSLO:	- - -	Č.PARÉ
STUPEŇ:	Dokumentace pro ohlášení stavby	
VÝKRES:	Doplňení stávející rozvodnice RS2.1	
MĚŘÍTKO:	- - -	
DATUM:	12/2022	
ZPRACOVAL:	Karel Rokos	