


D36/213

Současný stav

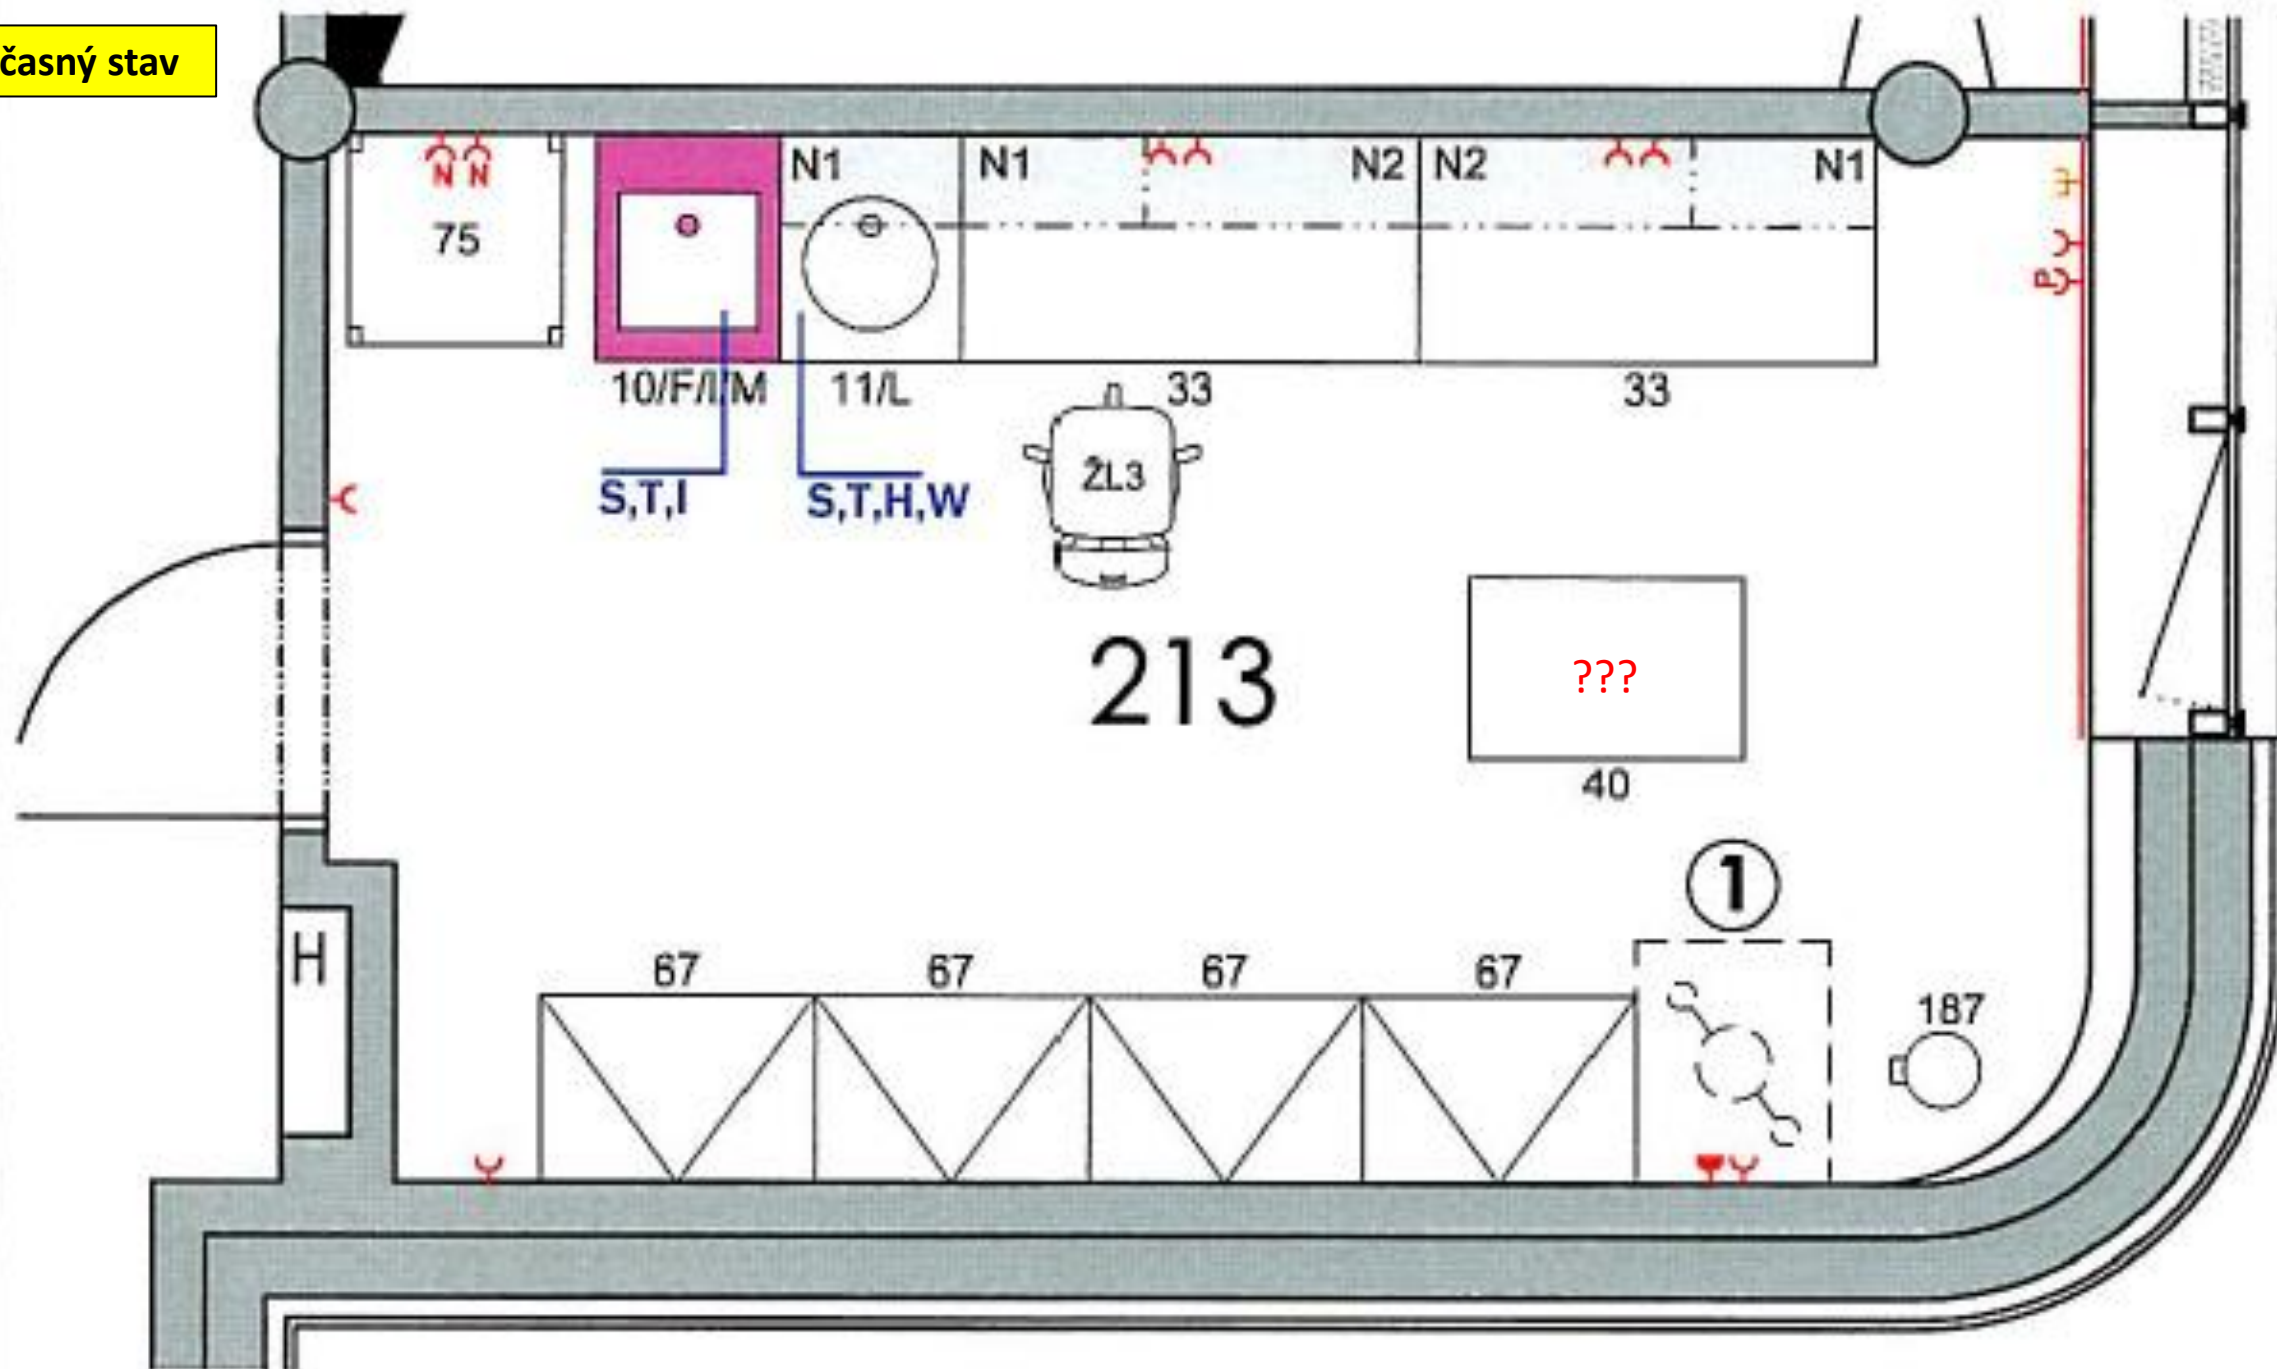

Měřítko při tisku na A4 cca 1:25

Grafické značení:

Nové stavební úpravy - jsou součástí projektu GP – provede GD:

- Nová přepážka
- Nápojné body pro nové umyvadlo a výlevku
- Nové el. zásuvky

Nové stavební úpravy - nejsou součástí projektu GP - provede SUKB:

- Nový přívod vakua

Mobiliář + prvky TZB – není součástí projektu GP:

- Stávající
- Nový (zajistí uživatel)

Podrobná specifikace úprav je uvedena v textovém souboru.

Přepážka od zdi cca 1630 (přizpůsobit podle možností uchycení, VZT, světel, podhledu)

Cca 3710

Nový přívod vakua - není součástí projektu.

Stávající topné těleso, nebude dotčeno úpravami.

Nové dvě elektrické zásuvky 230V (nezálohované; zabudovat do lišty pod parapetem)

Nový přívod vakua - není součástí projektu.

Cca 3520

660

Nové Umyvadlo 600-500 + Závěsná skříňka nebo polička -

Stávající skříň 900x630

Stůl s výlevkou (napojení na SV, TV, DV, odpad) 1200x750x90 + závěsné police + umístění centrifugy

Flow box 1300x850xV

Flow box 1300x850xV

židle

židle

židle

židle

židle

Nová přepážka - V přepážce ideálně posuvné dveře

Botník + věšáky cca 700

Stávající skříň 900x630

Lednice cca 600x600

Flow box 1300x850xV

Stojan s inkubátorem cca 700x700

Pracovní stůl atypický (rohový, zkosený roh) přesné rozměry budou upřesněny + dva mikroskopy a lázeň + závěsné skříňky

Nové dvě elektrické zásuvky 230V (nezálohované; ve výšce ostatních zásuvek; za plánovanou lednici, aby nezasahovaly do boxu; připojení vést v liště po stěně)

0 0,45 0,9 1,35 m

Příklad kohoutu pro přívod Vakua – není součástí projektu




D36/1S35



1. podzemní podlaží

Masarykova univerzita negarantuje aktuálnosť alebo úplnosť exportovaných dát ani jej obsahovú či formálnu správnosť a nenese zodpovednosť za dôsledky vzniklé v súvislosti s použitím exportovaných dát.

Užívateľ týmto bere na vedomí, že exportované údaje sú orientačného povahy a neslúžia ako potvrdenie aktuálneho stavu. Za účelom overenia aktuálneho stavu vždy kontaktujte správcu budovy (prípadne technológie) či inou zodpovednú osobu.

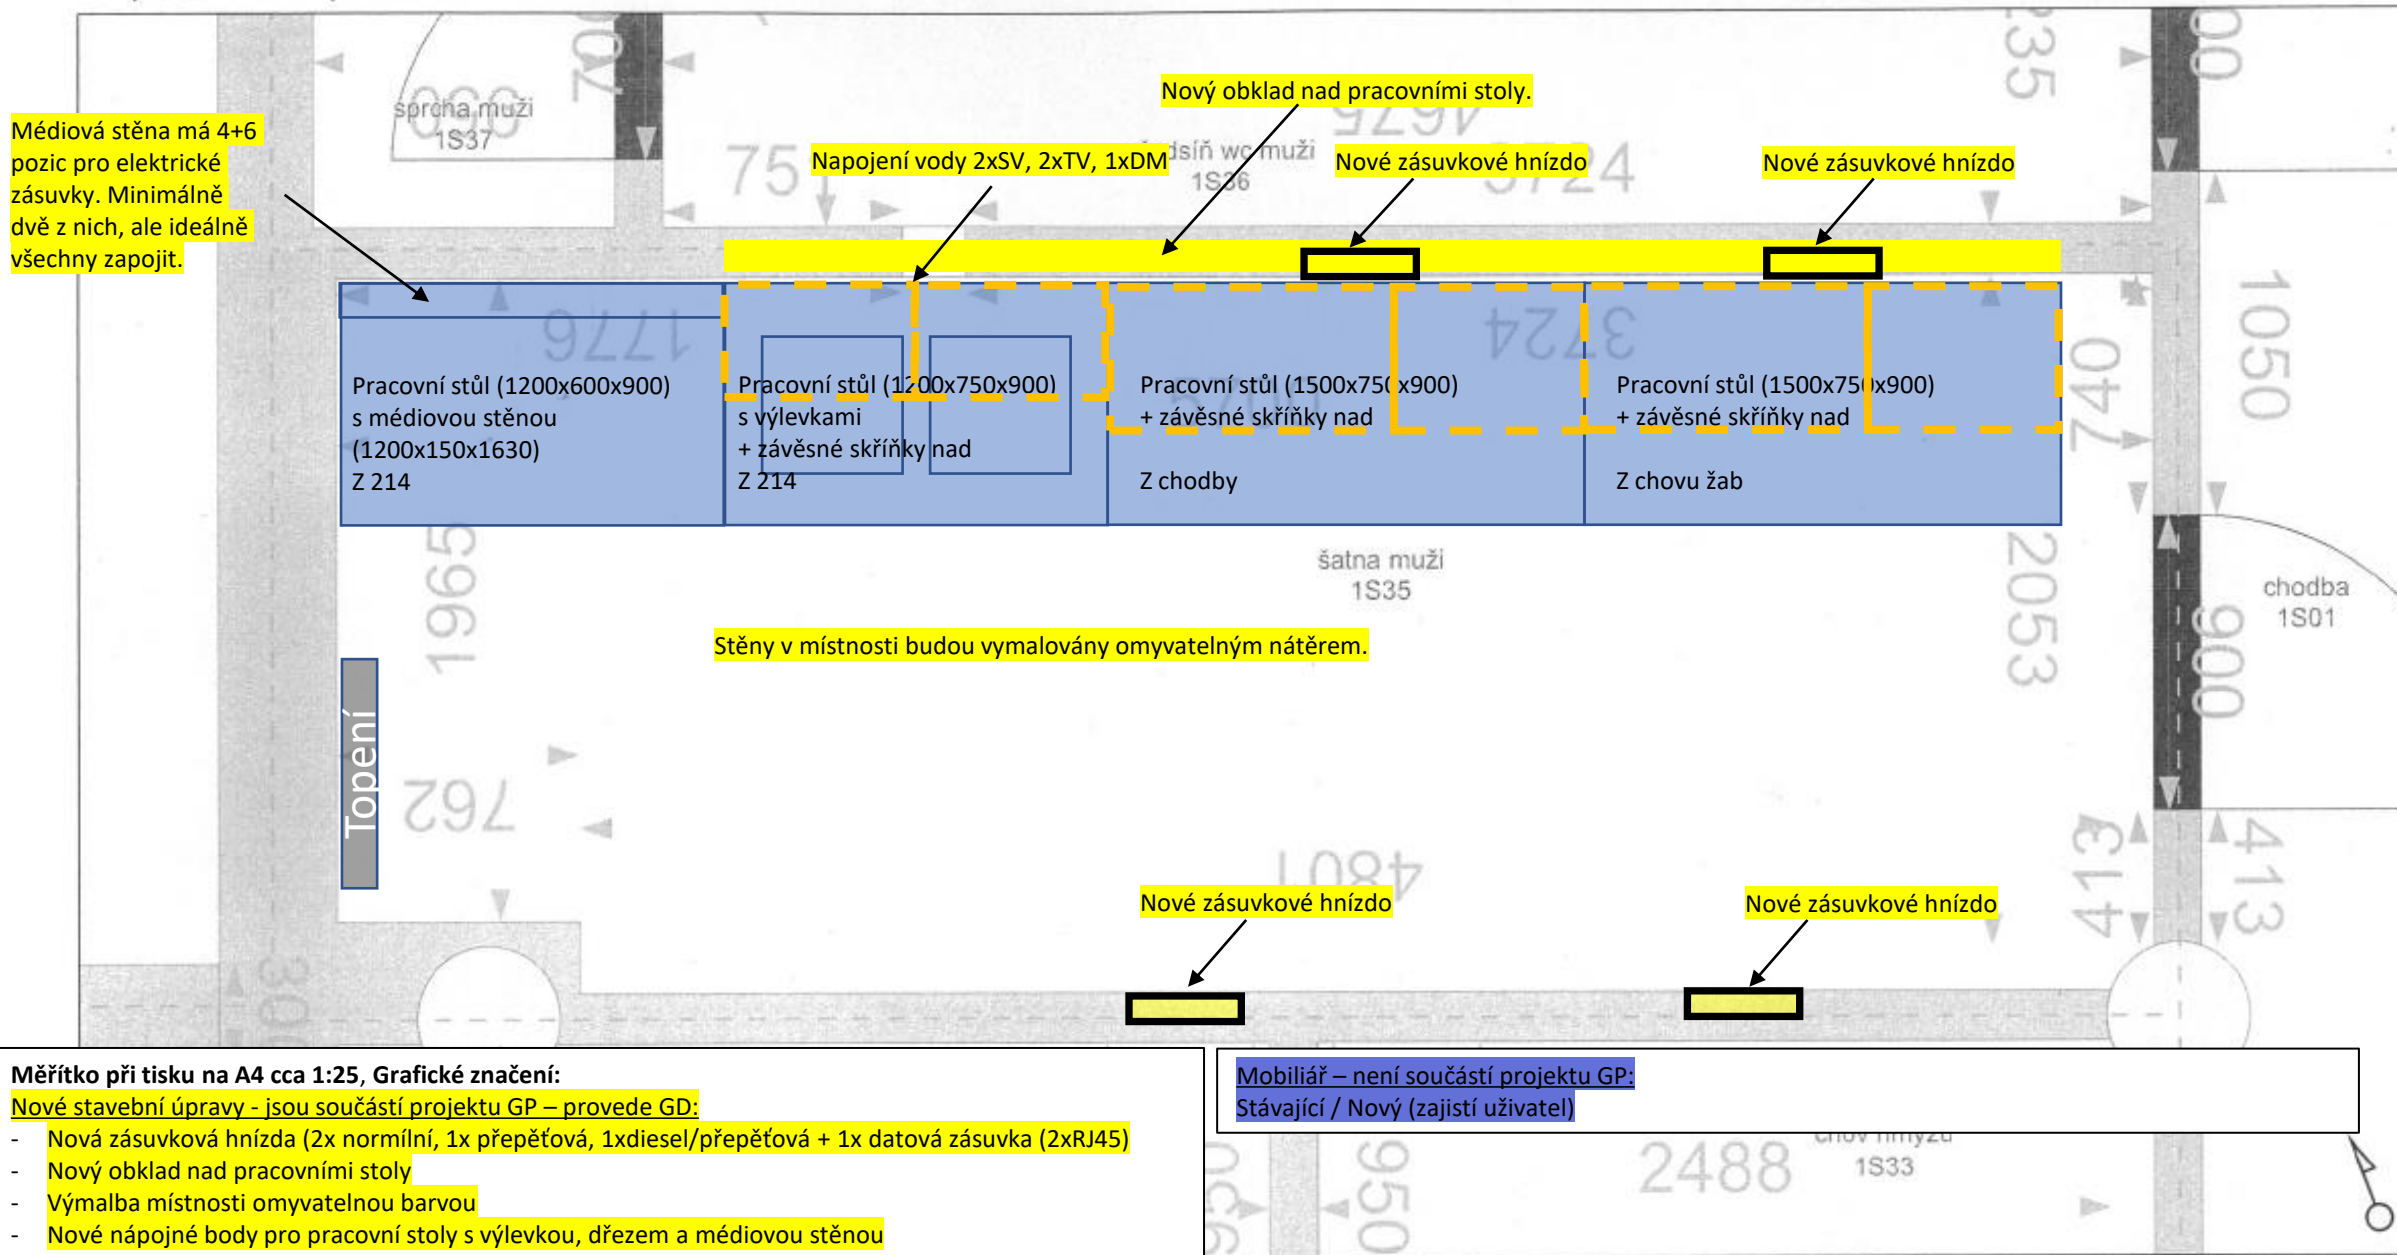

# PASPORT - BHA37P01035

Univerzitní kampus Bohunice - Kamenice 5, budova D36

1. podzemní podlaží

Masarykova univerzita negarantuje aktuálnost nebo úplnost exportovaných dat ani jejich obsahovou či formální správnost a nenese odpovědnost za důsledky vzniklé v souvislosti s použitím exportovaných dat. Uživatel tímto bere na vědomí, že exportované údaje jsou orientační povahy a neslouží jako potvrzení aktuálního stavu. Za účelem ověření aktuálního stavu vždy kontaktujte správce budovy (případně technologie) či jinou odpovědnou osobu.

Médiová stěna má 4+6 pozic pro elektrické zásuvky. Minimálně dvě z nich, ale ideálně všechny zapojit.



Pracovní stůl (1200x600x900) s médiovou stěnou (1200x150x1630) Z 214	Pracovní stůl (1200x750x900) s výlevkami + závěsné skříňky nad Z 214	Pracovní stůl (1500x750x900) + závěsné skříňky nad Z chodby	Pracovní stůl (1500x750x900) + závěsné skříňky nad Z chovu žab
---	---	---	--

šatna muži  
1S35

chodba  
1S01

Topení



Zásuvkové hnízdo (2x normální; 1x přepětová; 1x diesel/přepětová) + datová zásuvka (2xRJ45)

0 0,6 1,2 1,8 m

chov hmyzu  
1S33