



Úpravy pavilonu C03 v areálu Univerzitního kampusu Masarykovy univerzity, Brno - Bohunice

Situace širších vztahů

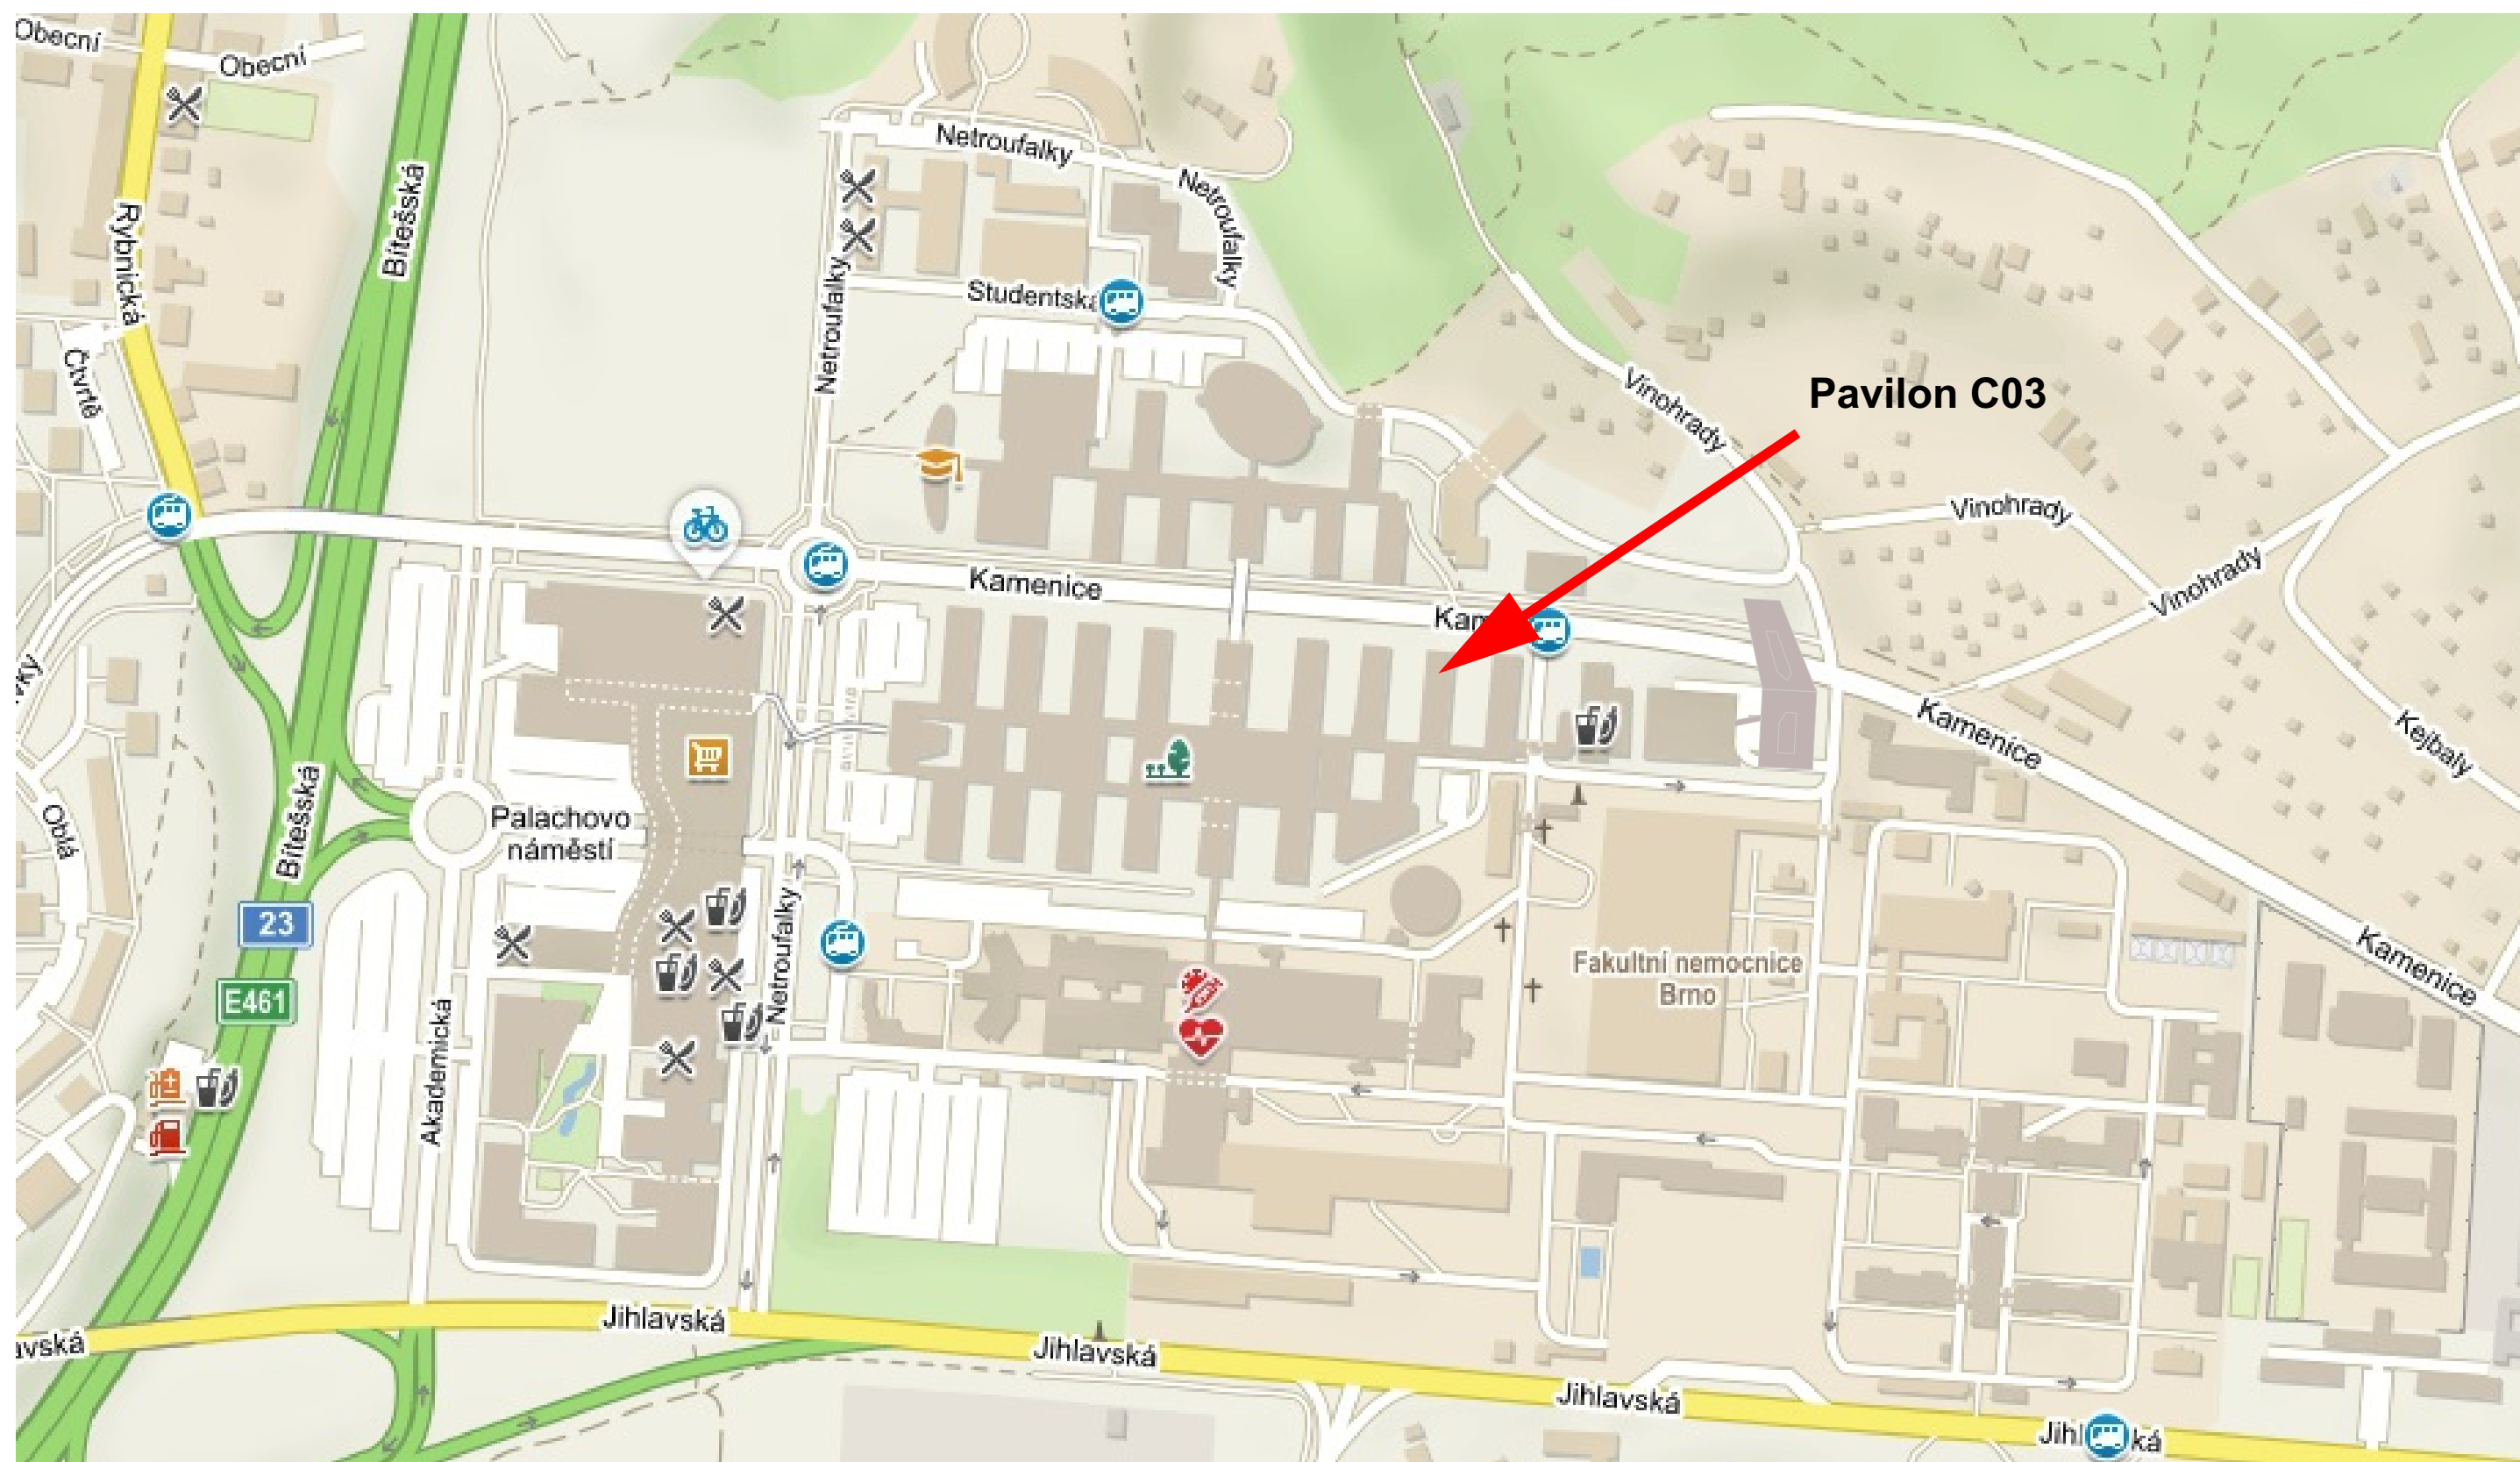

Úpravy pavilonu C03 v areálu Univerzitního kampusu Masarykovy univerzity, Brno - Bohunice

- Univerzitní kampus - zakreslení do fotomapy

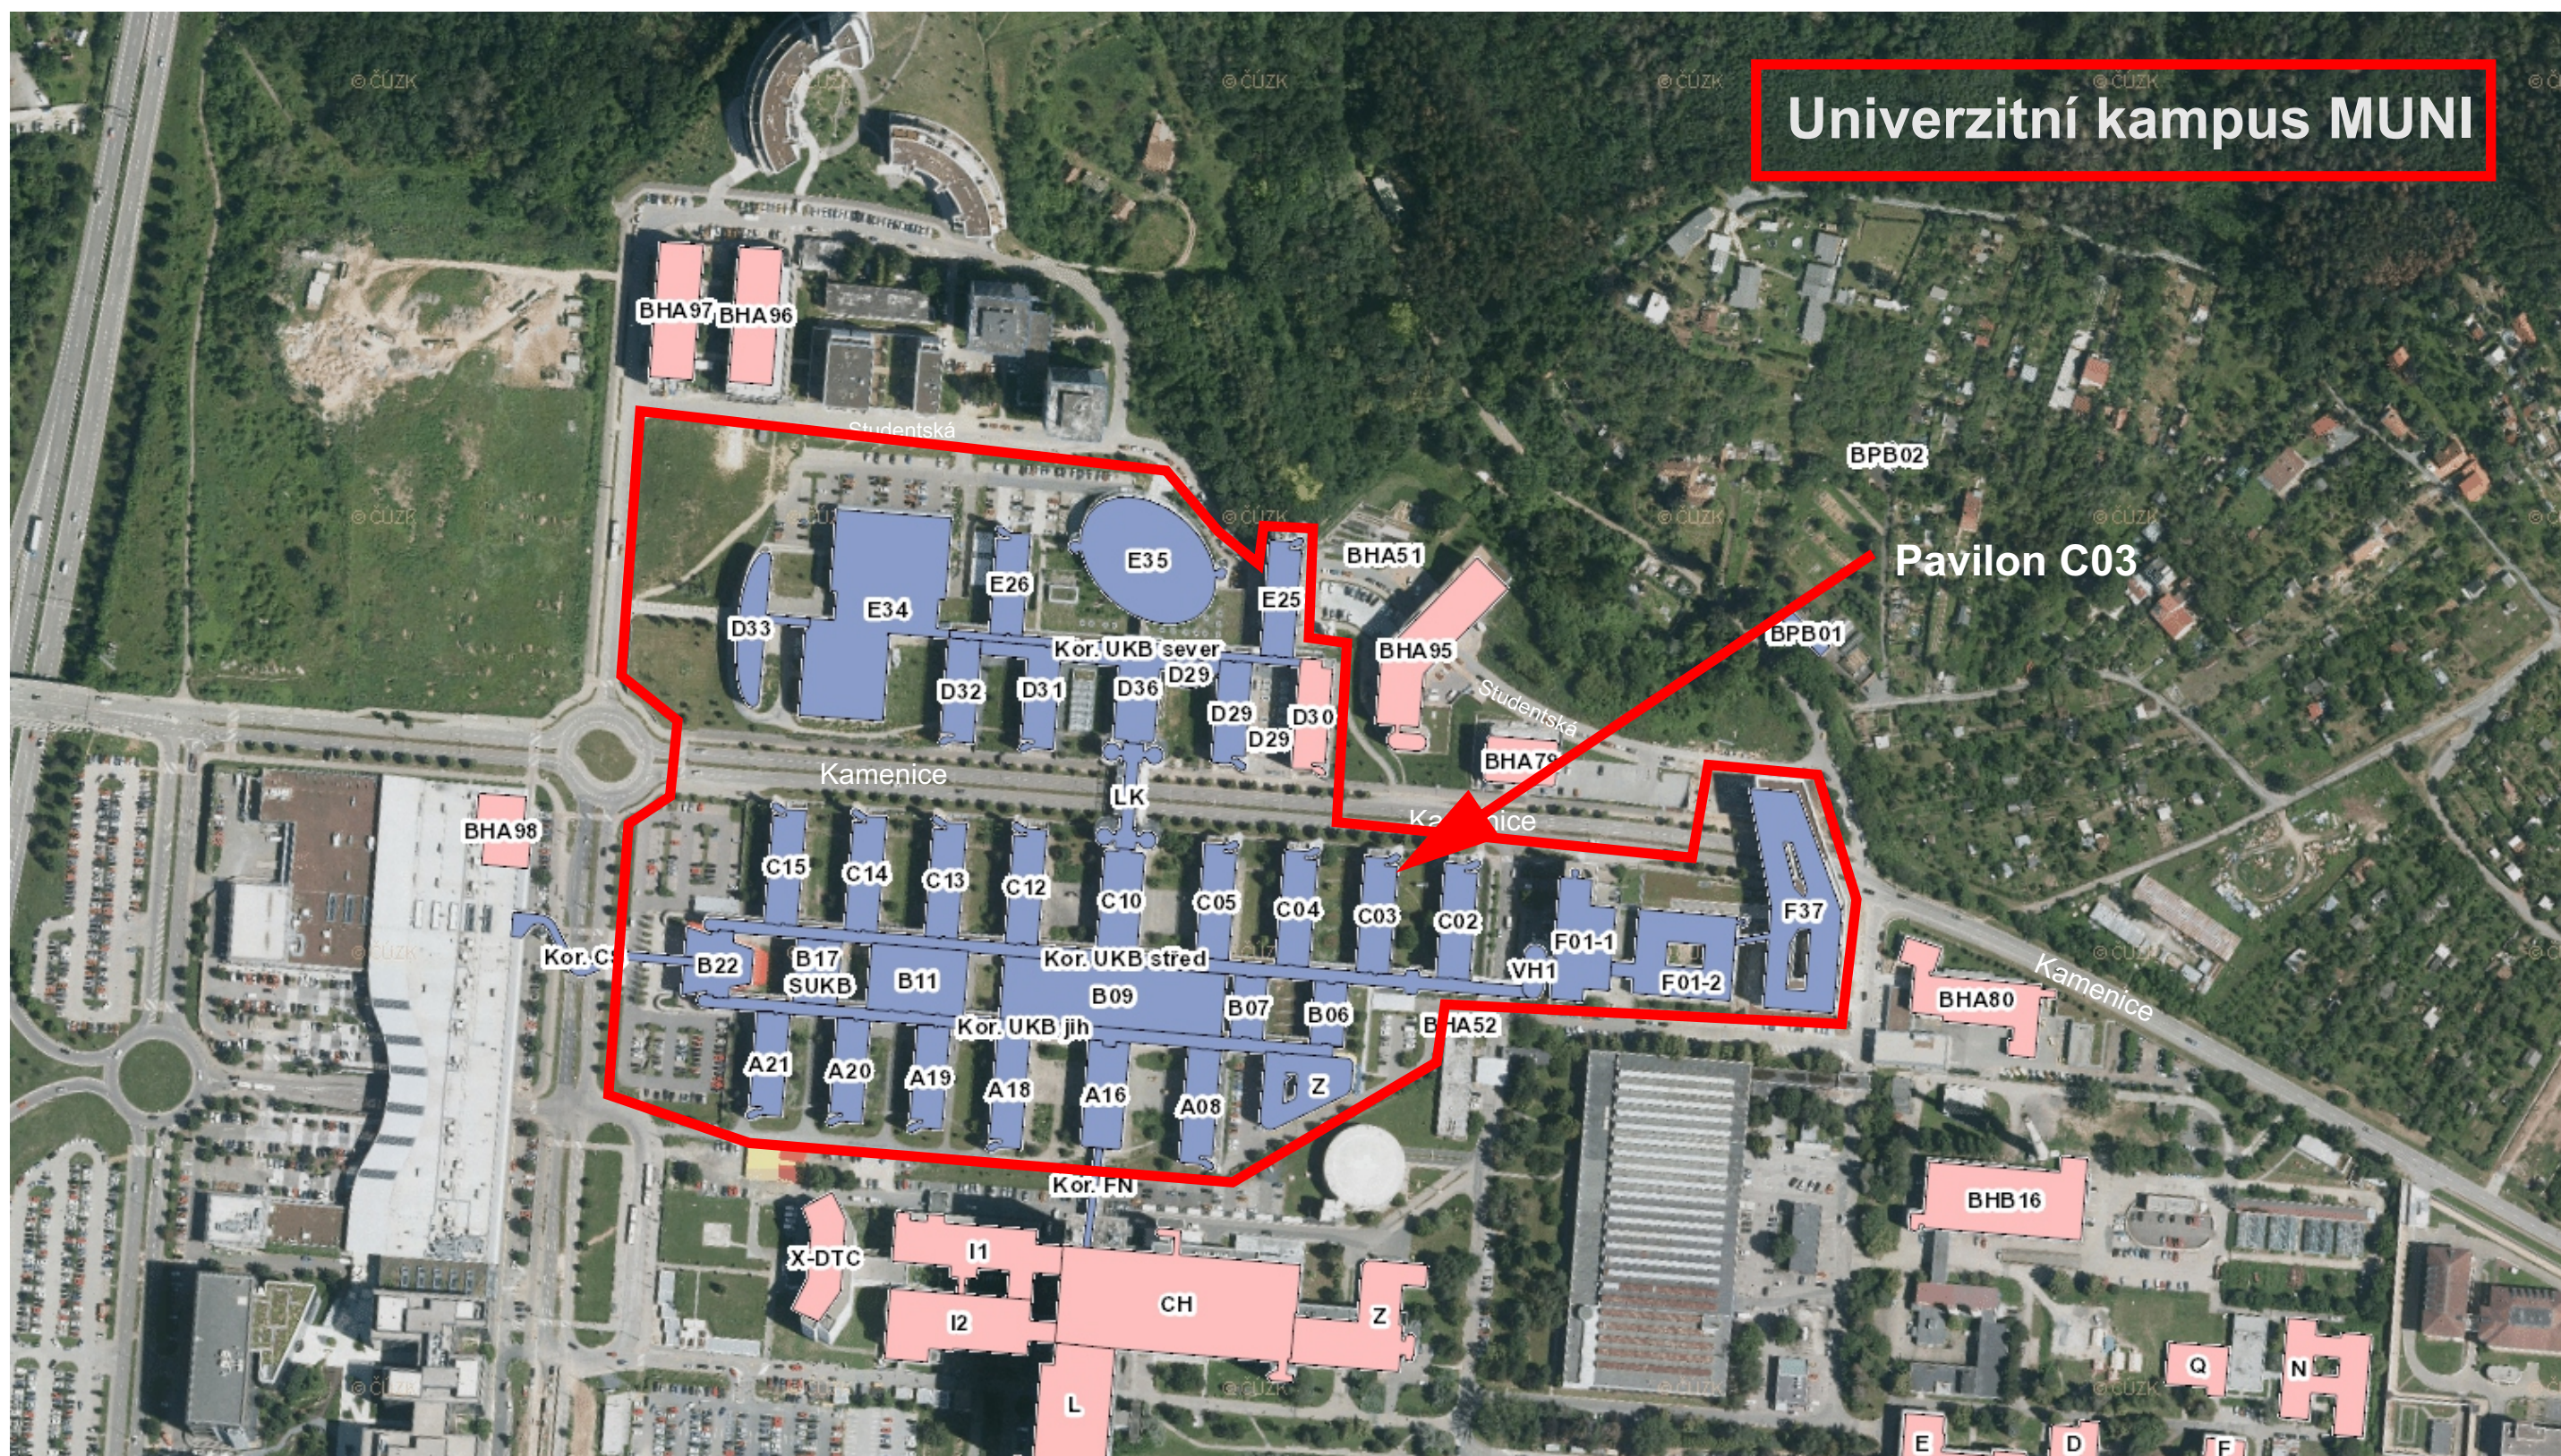

Úpravy pavilonu C03 v areálu Univerzitního kampusu Masarykovy univerzity, Brno - Bohunice

- katastrální území Brno - Bohunice, LV 929 - Masarykova univerzita

