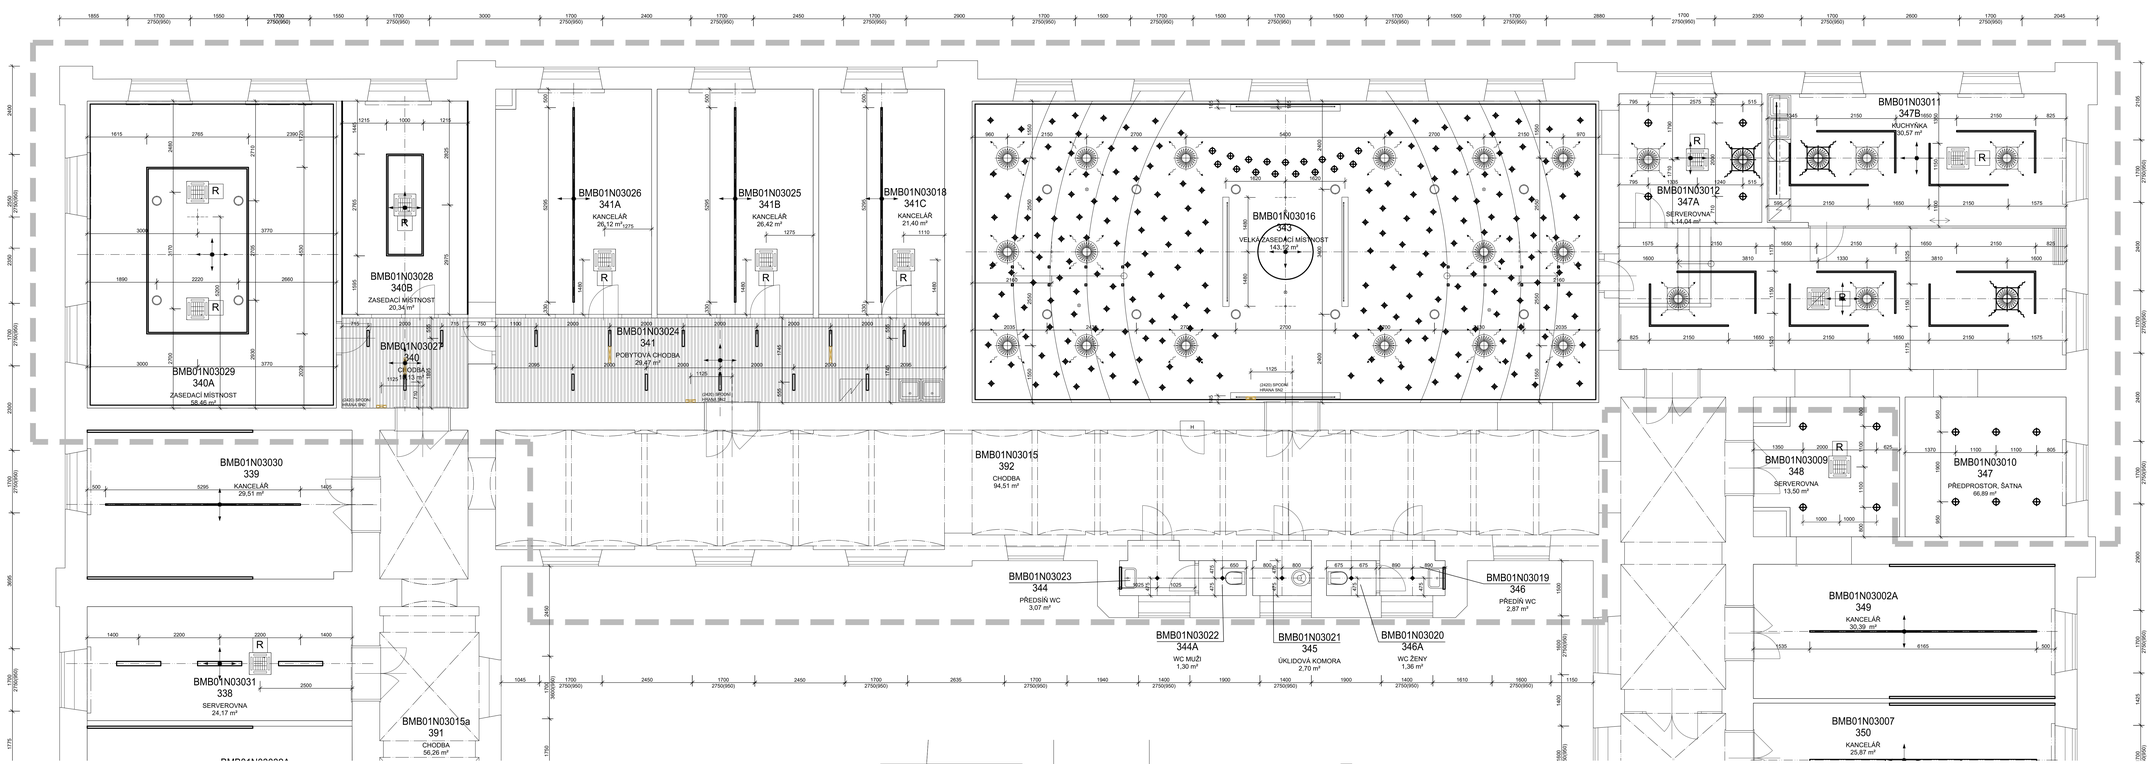

LEGENDA MÍSTNOSTÍ

ČÍSLO MÍSTNOSTI	NÁZEV MÍSTNOSTI	PLOCHA m2	PODLAHA KÓD	PODLAHA POPIS	STĚNY	STROPY KÓD	STROPY POPIS
BMB01N03027/1 340	CHODBA	10,13	P2a	KOBEREC		P01, P02	PEVNÝ SDK PODHLED DV.V.4000 MM
BMB01N03029/1 340A	ZASEDACÍ MÍSTNOST	58,46	P2a	KOBEREC		P01, P02	PEVNÝ SDK PODHLED DV.V.4000 MM
BMB01N03028/1 340B	ZASEDACÍ MÍSTNOST	20,34	P2a	KOBEREC		P01, P02	PEVNÝ SDK PODHLED DV.V.4000 MM
BMB01N03030/1 341	PODATELNA CHODBA	29,47	P2	KOBEREC		P01, P03	PEVNÝ SDK PODHLED DV.V.3000 MM
BMB01N03026/1 341A	KANCELÁŘ	26,12	P2	KOBEREC		P01, P02	PEVNÝ SDK PODHLED DV.V.4000 MM
BMB01N03025/1 341B	KANCELÁŘ	26,42	P2	KOBEREC		P01, P02	PEVNÝ SDK PODHLED DV.V.4000 MM
BMB01N03018/1 341C	KANCELÁŘ	21,40	P2	KOBEREC		P01, P02	PEVNÝ SDK PODHLED DV.V.4000 MM
BMB01N03016/1u 343	VELKÁ ZASEDACÍ MÍSTNOST	143,04	P1, P1a	DŘEVĚNÁ PODLAHA	AKUSTICKÝ OBKLAD	P01, P02	PEVNÝ SDK PODHLED DV.V.4000 MM
BMB01N03033/1 344	PŘEDSÍŇ WC	3,07	K2	KERAMICKÁ DLAŽBA	KERAM.OBKLAD V.3000 MM	P01, P02	PEVNÝ SDK PODHLED DV.V.4000 MM
BMB01N03022/1 344A	WC MUŽI	1,30	K2	KERAMICKÁ DLAŽBA	KERAM.OBKLAD V.3000 MM	P01, P02	PEVNÝ SDK PODHLED DV.V.4000 MM
BMB01N03021/1 345	ÚKLIDOVÁ KOMORA	2,70	K2	KERAMICKÁ DLAŽBA	KERAM.OBKLAD V.3000 MM	P01, P02	PEVNÝ SDK PODHLED DV.V.4000 MM
BMB01N03019/1 346	PŘEDSÍŇ WC	3,53	K2	KERAMICKÁ DLAŽBA	KERAM.OBKLAD V.3000 MM	P01, P02	PEVNÝ SDK PODHLED DV.V.4000 MM
BMB01N03020/1 346A	WC ŽENY	3,42	K2	KERAMICKÁ DLAŽBA	KERAM.OBKLAD V.3000 MM	P01, P02	PEVNÝ SDK PODHLED DV.V.4000 MM
BMB01N03016/1U 347	PŘEDPROSTOR, ŠATNA	64,89	P1, P1a	DŘEVĚNÁ PODLAHA	AKUSTICKÝ OBKLAD	P01, P02	PEVNÝ SDK PODHLED DV.V.4000 MM
BMB01N03012/1 347A	SERVEROVNA	14,04	P3	MATERIÁLOVÉ PVC		P01a, P02	PEVNÝ SDK PODHLED DV.V.4000 MM
BMB01N03011/1 347B	KUCHYŇKA	30,57	P1	DŘEVĚNÁ PODLAHA		P01, P03	PEVNÝ SDK PODHLED DV.V.4000 MM
BMB01N03031/1 392	CHODBA	94,51	K1	STÁVAJÍCÍ KERAMICKÁ DLAŽBA			
BMB01N03002/1 302	WC PRO INVALIDY	4,17	K2	KERAMICKÁ DLAŽBA	KERAMICKÝ OBKLAD V.2900 MM	P01, P03	PEVNÝ SDK PODHLED DV.V.4000 MM

LEGENDA ZNAČEK

KONCOVÉ PRVKY VZT

VZT VÝUST

KONCOVÉ PRVKY CHLAZENÍ

FANCOIL

KONCOVÉ PRVKY AVT

PODHLEDOVÝ REPROJEKTOR

ELEKTRICKÉ TUBUSOVÉ PLÁTNO V PODHLEDU

DATOVÝ PROJEKTOR NA STOPNÍM DRŽÁKU

KONCOVÉ PRVKY EL

SVÍTIDLO VESTAVNÉ DO PODHLEDU

SVÍTIDLO PŘISAZENÉ NEBO ZAVĚŠENÉ

NOUZOVĚ VESTAVNÉ OSVĚTLENÍ

STAVEBNÍ PRVKY PODHLEDU

REVIZNÍ DVÍŘKA 400x400, V PODHLEDU

AL. KAZETA PRO UMÍSTĚNÍ ROLETY ELEKTRICKÉ I MANUÁLNÍ

DETAIL SDK PODHLEDU U STĚNY (U OKNA)
V MÍSTNOSTI M.Č. BMB01N03016

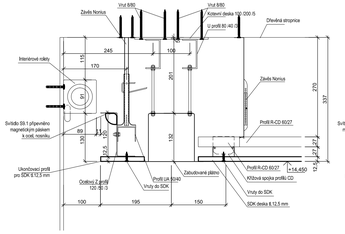

DETAIL SDK PODHLEDU U STĚNY
V MÍSTNOSTI M.Č. BMB01N03016

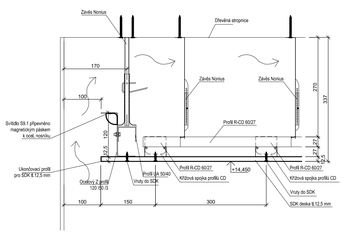

Revize	Datum	Jméno	Podpis	Popis revize

Generální projektant	P A EK PROJEKČNÍ ATELIÉR ČERNOHORSKÁ 2785/2, 616 00 BRNO, P.O.BOX	TEL./FAX: +420 545 210 111, +420 545 210 112 E-MAIL: PAEK@PAEK.CZ WEB: WWW.PAEK.CZ	IČ: 25 32 49 84 DIČ: CZ25324984 ZAPSÁNO U KS V BRNĚ, OD. B, VL. 1746
Hl. inženýr projektu	Ing.arch.K.Steinhauserová		Projektant profese
Architekt	Ing.arch.K.Steinhauserová		
Vypracoval	Ing.Hana Svobodová		P A EK
Investor	Masarykova univerzita, Žerotínovo nám. 617/9, 601 77 Brno		
Stavba	Rekonstrukce části 3.NP objektu Komenského nám. 2a, Brno - část 1 SYRI	Stupeň	JP
		Datum	12/2022
		Formát	14.A4
		Zak. č.	3415
Část	D.1.1 Architektonicko stavební řešení	Měřítko	1:50
Název výkresu	3.nadzemní podlaží, podhledy	Č. výkresu	105
		Revize	00