



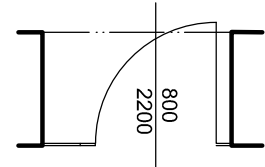


BEZRÁMOVÁ PROSKLENÁ STĚNA

PROSKLENÁ BEZRÁMOVÁ STĚNA S JEDNOSLEM S DVEŘMI
DÍL.E


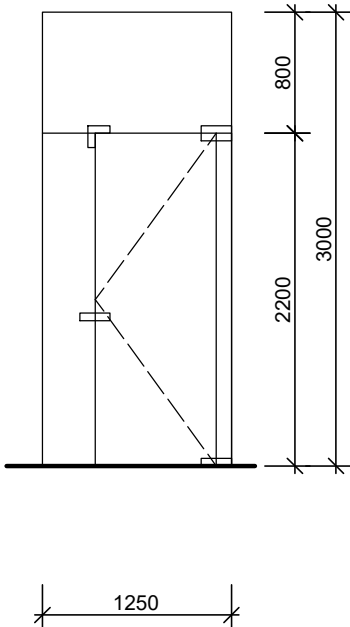


DETAIL KOTVENÍ K1

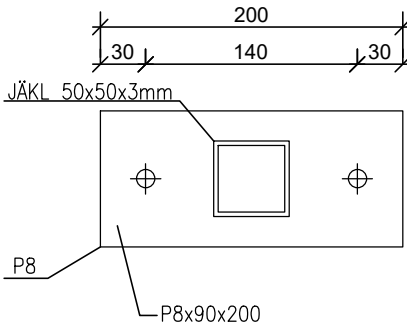

PROSKLENÁ STĚNA S DVEŘMI

ROZMĚR (12200+3430) x2950 MM
MATERIÁL A KONSTRUKČNÍ ŘEŠENÍ DLE VÝPISU VÝROBKŮ PSV
BAREVNÉ PROVEDENÍ DLE TECHNICKÝCH SPECIFIKACÍ A STANDARTŮ

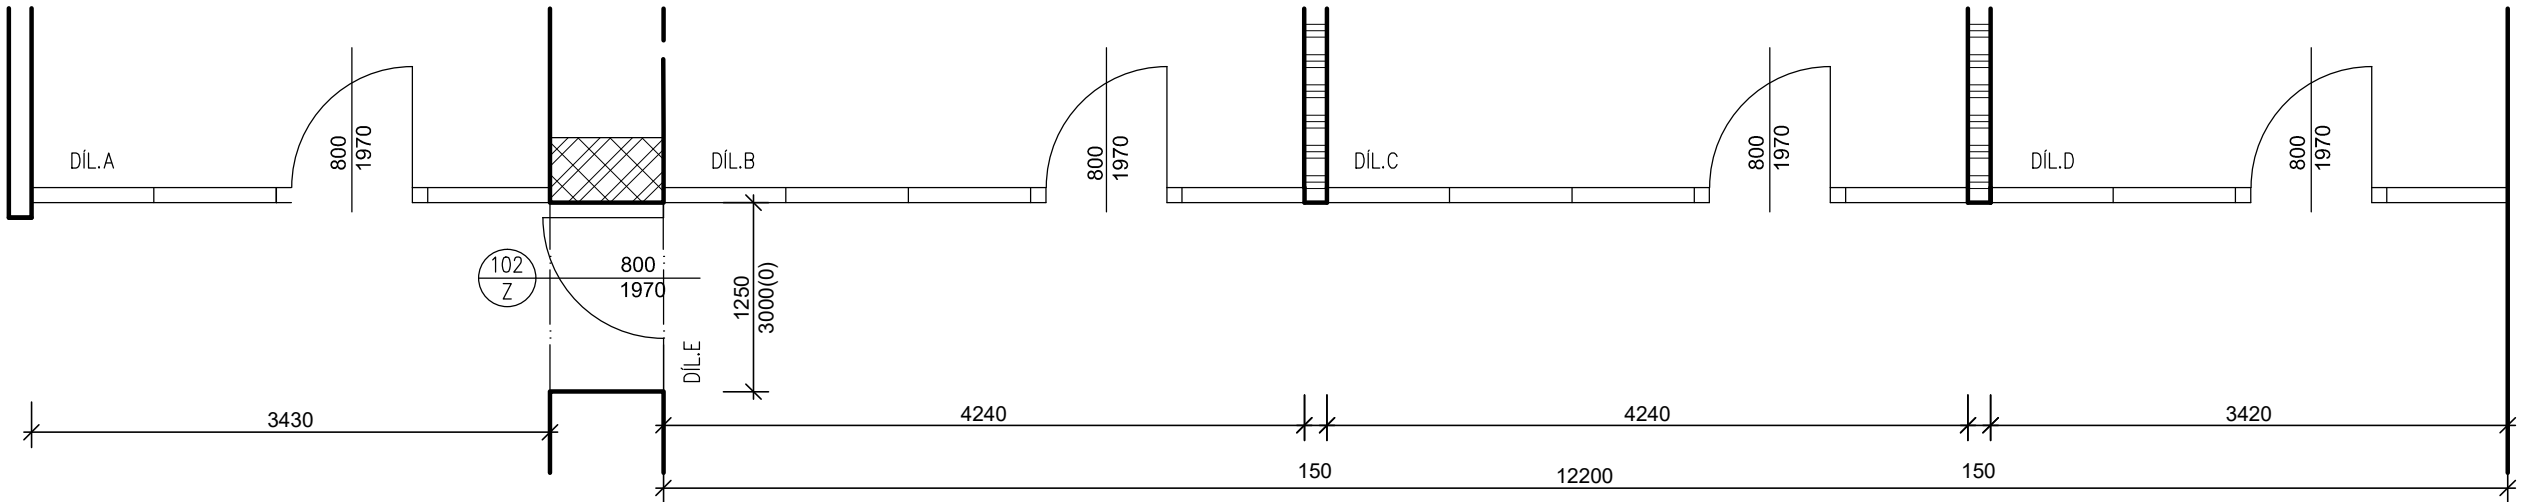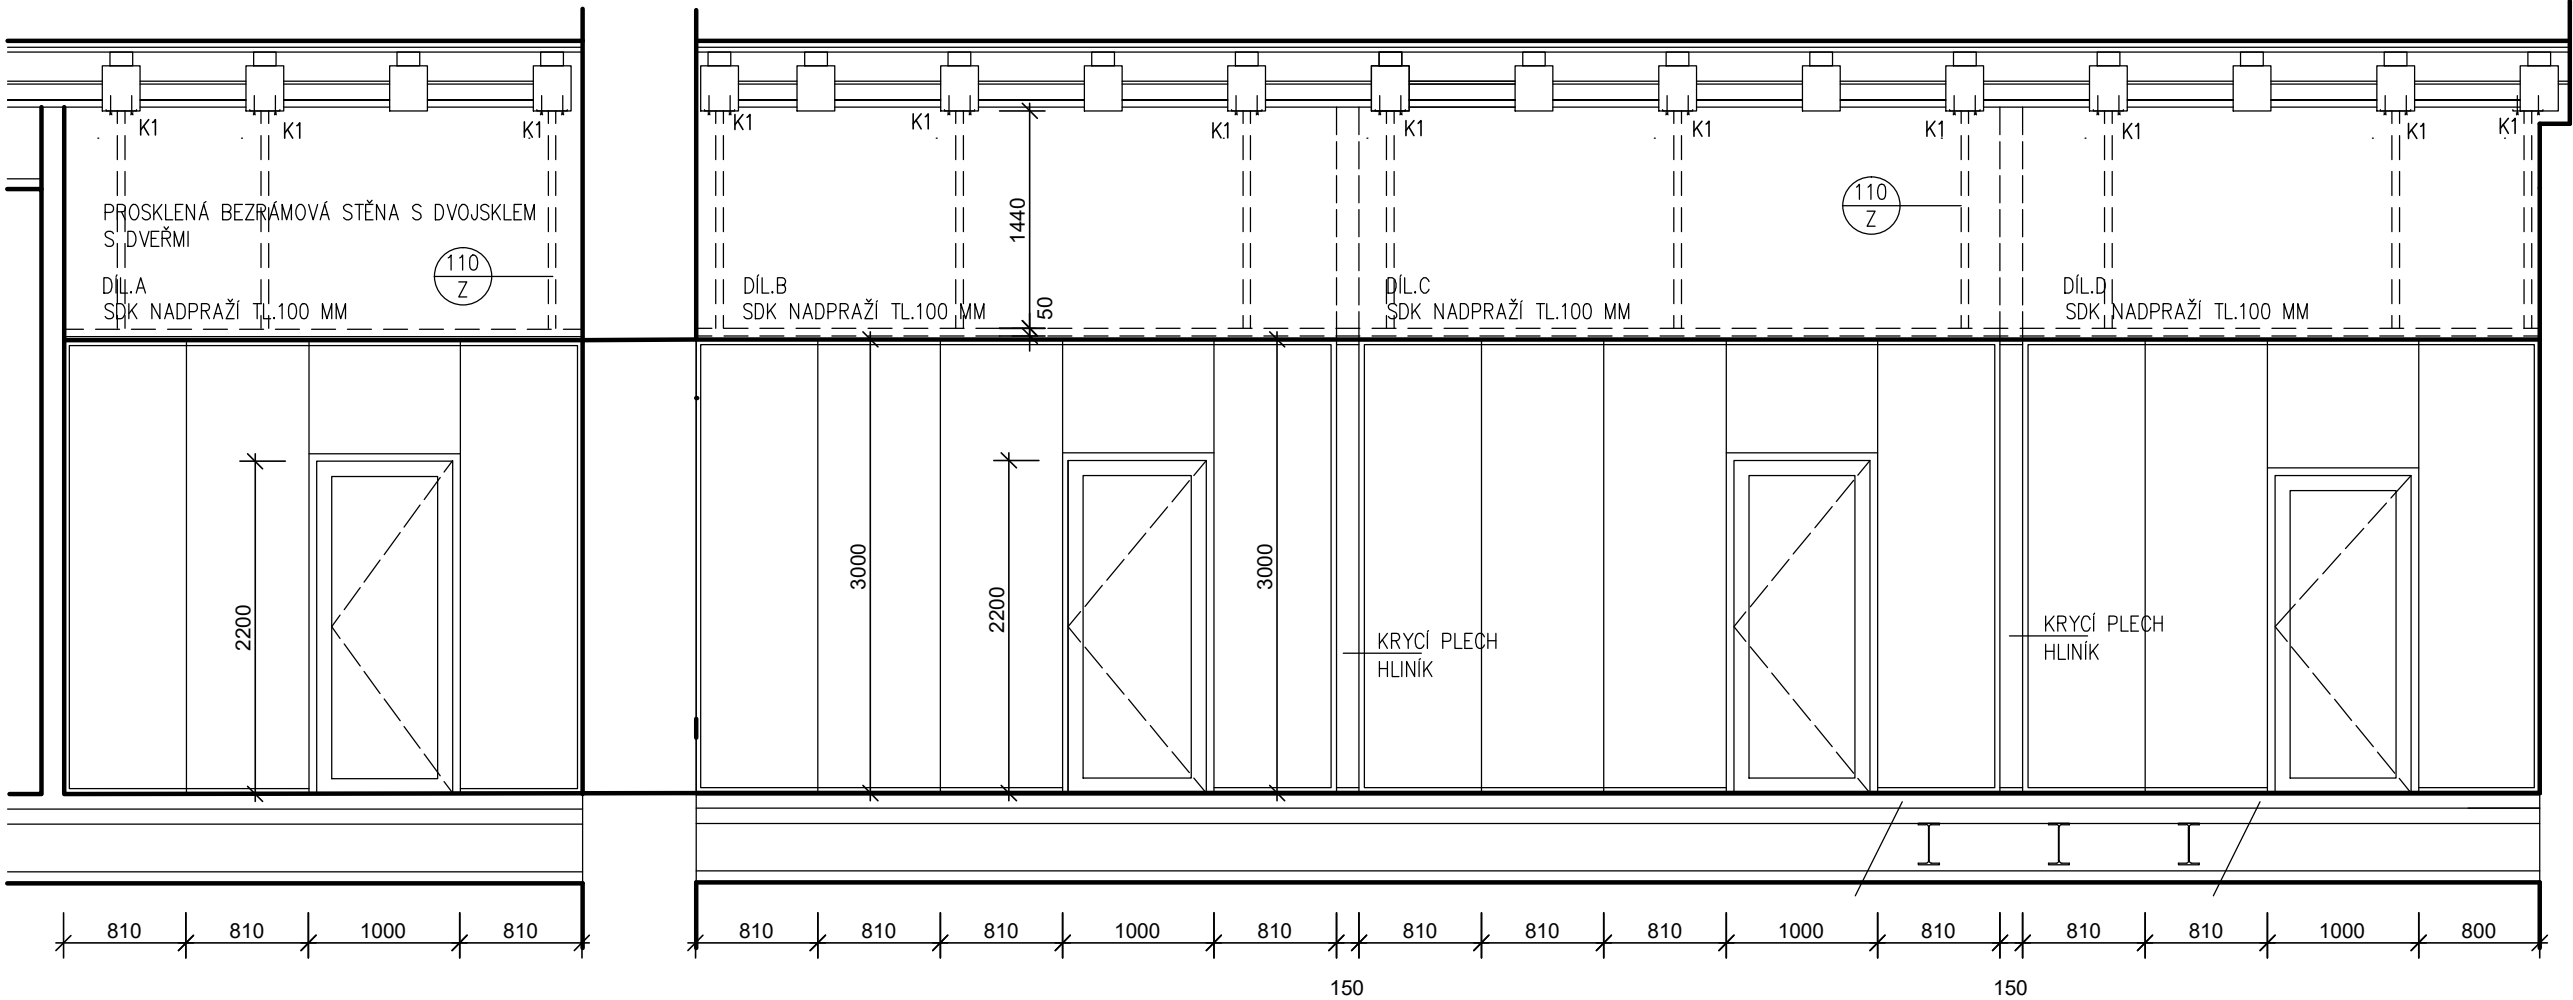

OCELOVÉ PROFILY PRO VYNESENÍ NADPRAŽÍ



OCELOVÉ PROFILY PRO VYNESENÍ PRVKŮ AVT

