500/0 POHLED 1-1

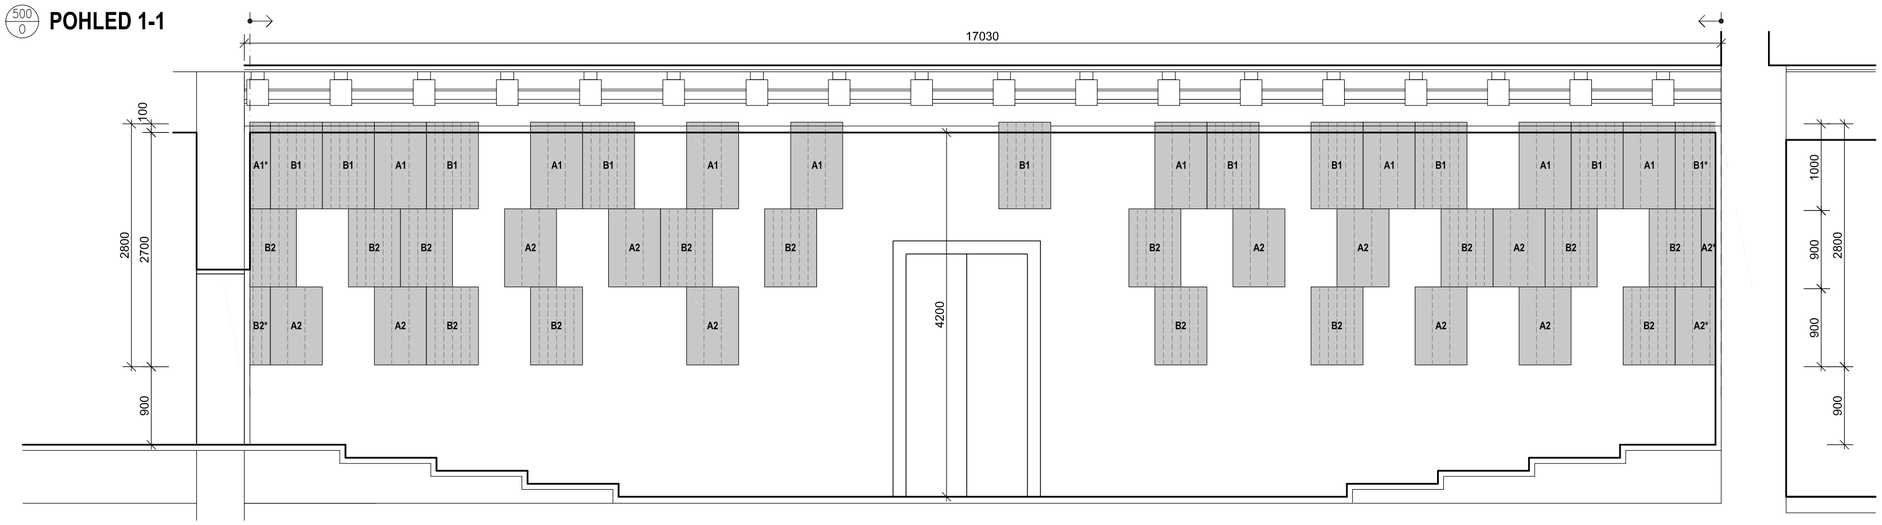

501/0 POHLED 2-2

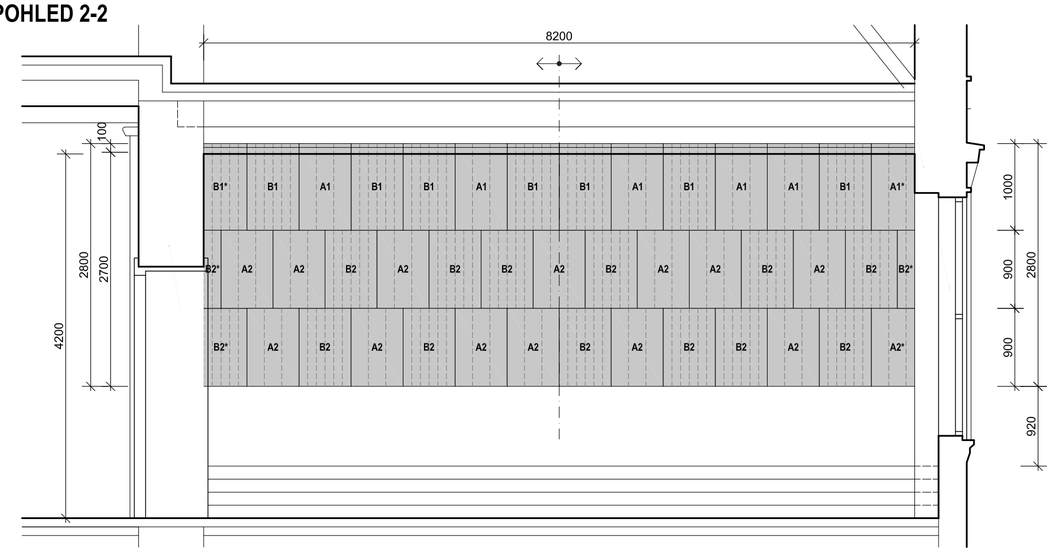

501/0 POHLED 3-3

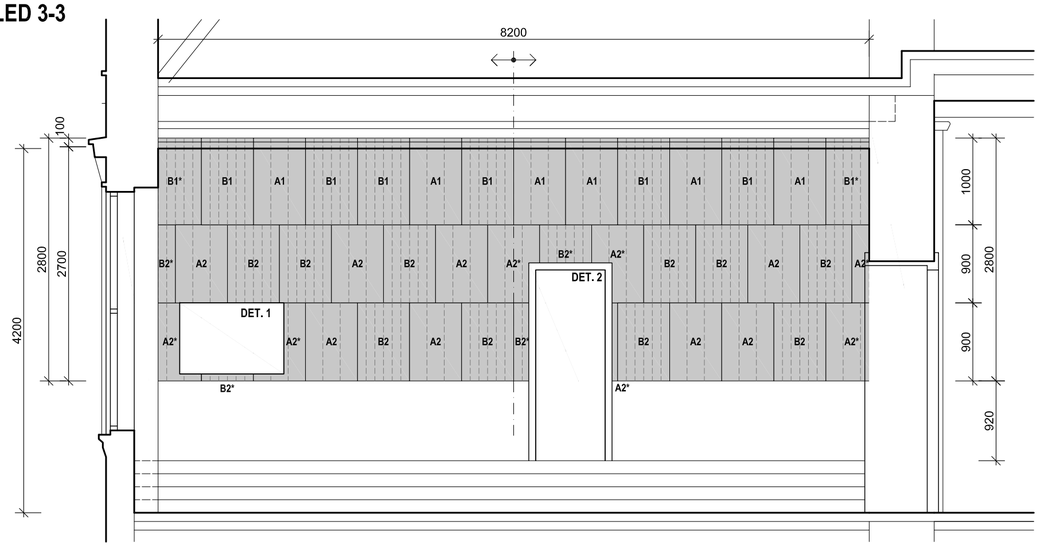

DET.1 - NAPOJENÍ OBKLADU NA OKNO, M 1:5

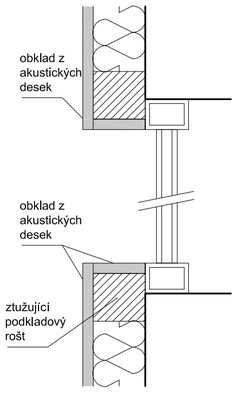

DET.2 - NAPOJENÍ OBKLADU NA DVEŘE, M 1:5

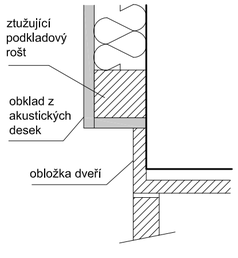

LEGENDA

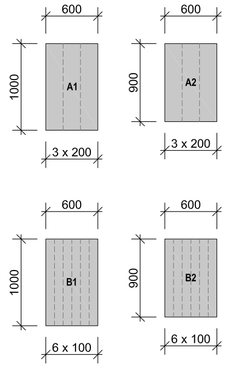

POZN.: řezaný formát označen hvězdičkou

PŮDORYSNÉ SCHÉMA

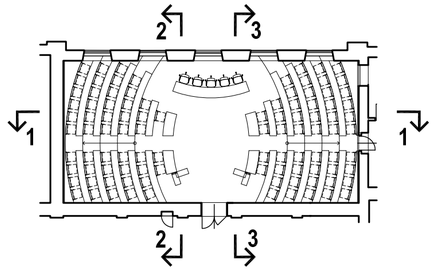

POZNÁMKA

MATERIÁL A PROVEDENÍ - VIZ TECHNICKÉ SPECIFIKACE A STANDARDY INTERIÉRU
VŠECHNY ZMĚNY TVARU NEBO MATERIÁLU NUTNO ODSOUHLASIT PROJEKTANTEM.
TENTO VÝKRES JE PODKLADEM PRO ZPRACOVÁNÍ DÍLENSKÉ DOKUMENTACE, NIKOLIV PODKLADEM VÝROBNÍM

Revize	Datum	Jméno	Podpis	Popis revize

Generální projektant

PROJEKČNÍ ARCHITEKTONICKÁ KANCELÁŘ SPOL. S R.O.
ING. ARCH. V. STEINHAUSEROVÁ GORKÉHO 62/13 602 00 BRNO
INFO@ARCHPAK.CZ WWW.ARCH.CZ T +420 776 509 313 T +420 775 539 515

Hl. inženýr projektu	Ing.arch.K.Steinhauserová	Steinhauser
Architekt	Ing.arch.K.Steinhauserová	Steinhauser
Vypracoval	Ing.arch. J.Šerek	

Projektant profese

Investor	Masarykova univerzita, Žerotínovo nám. 617/9, 601 77 Brno
Stavba	Rekonstrukce části 3.NP objektu Komenského nám. 2a, Brno - část 1 SYRI
Část	D.1.1 Architektonicko stavební řešení
Název výkresu	Akustický obklad stěn, m.č.343

Stupeň	JP
Datum	12/2022
Formát	6 A4
Zak. č.	3415
Měřítko	1:50
Č. výkresu	109
Revize	00