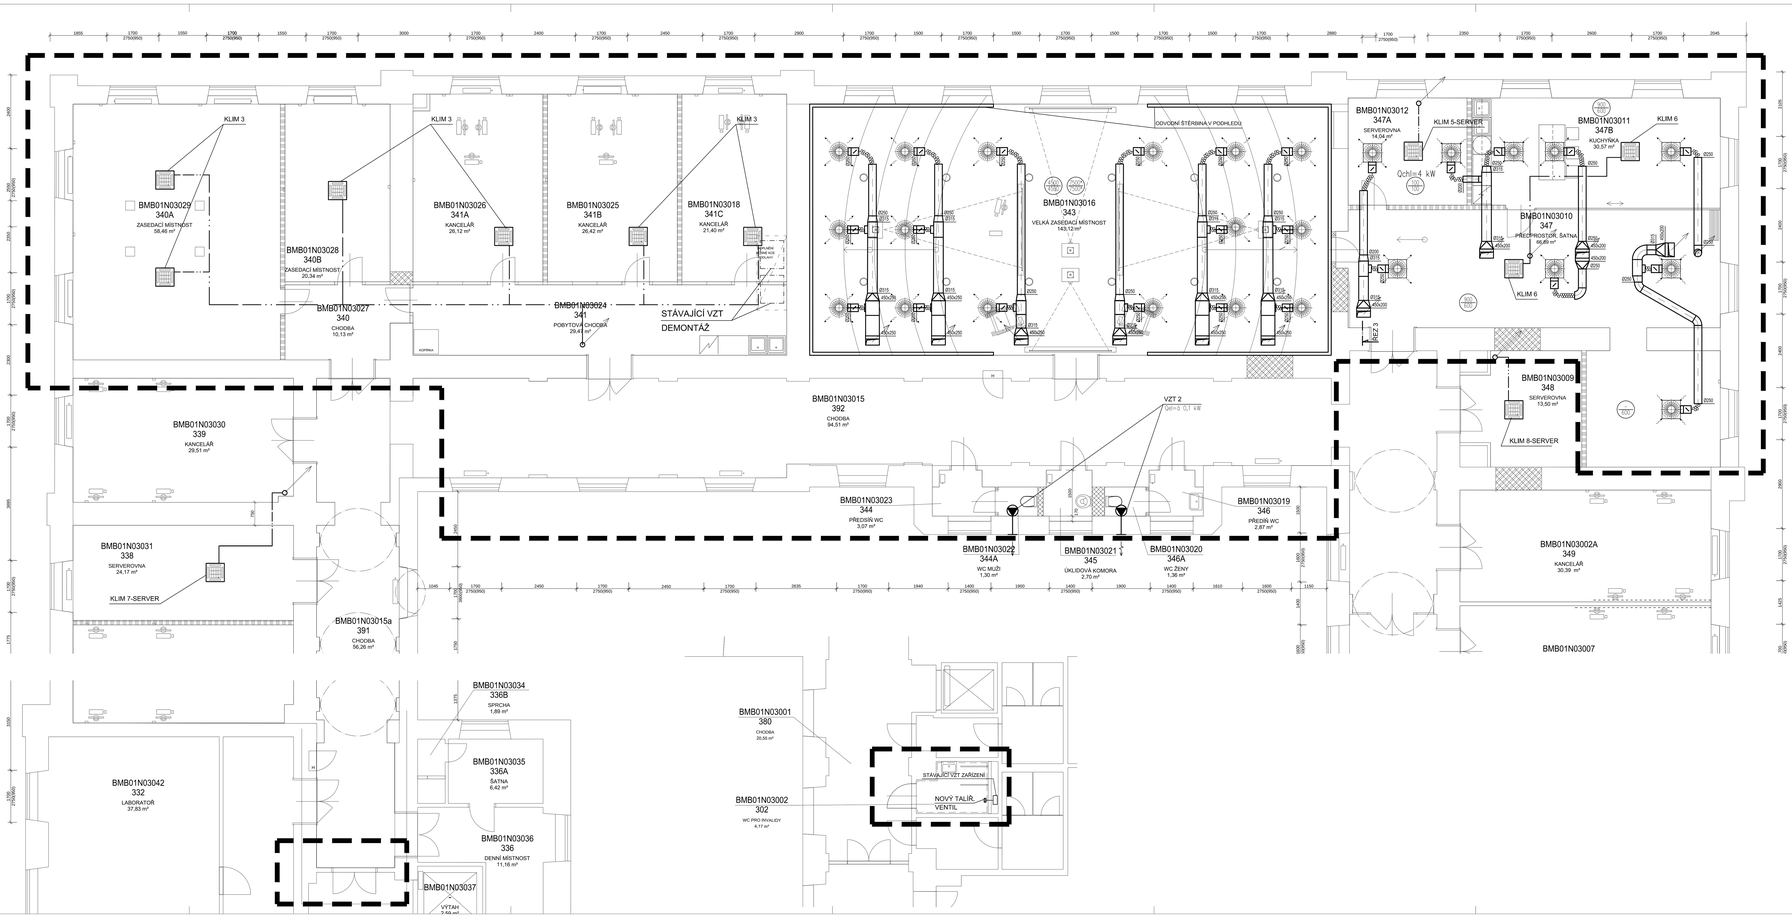

LEGENDA MÍSTNOSTÍ

ČÍSLO MÍSTNOSTI	NÁZEV MÍSTNOSTI	PLOCHA m2	PODLAHA KÓD	PODLAHA POPIS	SOKL mm	STĚNY KÓD	STĚNY POPIS
BMB01N03001 / 380	CHODBA	19,13	K1	KERAMIKA			
BMB01N03001 / 380A	ZÁSOBNÍ MÍSTNOST	39,44	K1	KERAMIKA			
BMB01N03002 / 302	WC PRO INVALIDY	4,17	K1	KERAMIKA			
BMB01N03004 / 347	PODSTUPOVÁ CHODBA	29,40	K1	KERAMIKA			
BMB01N03004 / 341A	KANCELÁŘ	26,12	K1	KERAMIKA			
BMB01N03004 / 341B	KANCELÁŘ	26,42	K1	KERAMIKA			
BMB01N03018 / 341C	KANCELÁŘ	21,40	K1	KERAMIKA			
BMB01N03019 / 346	PŘEDSÍŇ WC	2,87	K1	KERAMIKA			
BMB01N03020 / 346A	WC ŽENY	1,36	K1	KERAMIKA			
BMB01N03021 / 345	ÚKLIDOVÁ KOMORA	2,70	K1	KERAMIKA			
BMB01N03022 / 344A	WC MUŽI	1,30	K1	KERAMIKA			
BMB01N03023 / 344	PŘEDSÍŇ WC	3,07	K1	KERAMIKA			
BMB01N03024 / 341	PODSTUPOVÁ CHODBA	29,40	K1	KERAMIKA			
BMB01N03025 / 341B	KANCELÁŘ	26,42	K1	KERAMIKA			
BMB01N03026 / 341A	KANCELÁŘ	26,12	K1	KERAMIKA			
BMB01N03027 / 340	CHODBA	10,13	K1	KERAMIKA			
BMB01N03028 / 340B	ZASEDACÍ MÍSTNOST	20,34	K1	KERAMIKA			
BMB01N03029 / 340A	ZASEDACÍ MÍSTNOST	58,46	K1	KERAMIKA			
BMB01N03030 / 339	KANCELÁŘ	29,91	K1	KERAMIKA			
BMB01N03031 / 338	SERVEROVNA	24,17	K1	KERAMIKA			
BMB01N03034 / 336B	SPRCHA	1,89	K1	KERAMIKA			
BMB01N03035 / 336A	ŠATNA	6,42	K1	KERAMIKA			
BMB01N03036 / 336	DENNÍ MÍSTNOST	11,18	K1	KERAMIKA			
BMB01N03037 / 0	VÝTAH	2,16	K1	KERAMIKA			
BMB01N03042 / 332	LABORATOŘ	37,83	K1	KERAMIKA			
BMB01N03007	CHODBA	74,51	K1	STÁVAJÍCÍ KERAMICKÁ DLAŽBA			

LEGENDA HMOT

- STÁVAJÍCÍ KONSTRUKCE
- ZDIVO Z PLNÝCH PÁLENÝCH CIHEL 290x140x65 MM
- SÁDROKARTONOVÁ PŘÍČKA TL.150 MM, OPLÁŠTĚNÁ DLE ÚČELU MÍSTNOSTI OBOUSTRANNĚ DVOJITĚ DESKAMI WHITE TL. 12,5 MM S VLOŽENOU ZVUKOVOU IZOLACÍ TL.80 MM PRO PŘÍČKU TL.150 MM TL.150 MM
- SÁDROKARTONOVÁ PŘÍČKA SAMOSTÁNÍ DVOJITÁ KOVOVÁ KONSTRUKCE, OPLÁŠTĚNÁ DVOJITĚ DESKAMI S ODOLNOSTÍ PROTI PROTI VLHKOSTI TL. 12,5 MM S VLOŽENOU ZVUKOVOU IZOLACÍ TL.80 MM PRO PROFIL CW 100
- HRANICE STAVEBNÍCH OPRAV

LEGENDA ZNAČENÍ

- PŘÍVODNÍ VZT POTRUBÍ
- ODVODNÍ VZT POTRUBÍ
- OJ ROZVODY CHLAZIVA
- STÁVAJÍCÍ VZT DEMONTÁŽ
- STÁVAJÍCÍ VZT POTRUBÍ
- VÝŘEZ/OTVOR ELIMINOVANÉ ZEVNÍ KONSTRUKCE
- VNITŘNÍ KLIMATIZAČNÍ JEDNOTKA
- VNĚJŠÍ KLIMATIZAČNÍ JEDNOTKA
- VÝŘEZ V PODLAHOVÉ - PŘÍVOD
- VÝŘEZ V PODLAHOVÉ - ODVOD
- REGULAČNÍ/ODVZDUŠŇOVACÍ KLAPKA SE SERVOPOHONEM

POZNÁMKA:
VZT a KLIM zařízení (kromě VZT2) budou vybavena komunikačním rozhraním BACnet.

POZNÁMKA:
- KONSTRUKČNÍ DETAILY A KOORDINACE JE NUTNO ŘEŠIT PŘÍMO NA STAVBĚ
- PŘED ZAHÁJENÍM PRACÍ JE NUTNÉ PROVÉST KOORDINACI SE VŠEMI BRANŽEMI A ZKONTROLOVAT DOKUMENTACI
- ZHOTOVITEL STAVBY ZODPOVÍDÁ ZA DODRŽENÍ BOZP, PO A OCHRANU PŘÍRODY A KRAJINY
- ČSN PŘI PROVÁDĚNÍ DÍLA NAPŘ. ZÁK. Č. 183/2006 SB. STAVEBNÍ ZÁKON A VYHLÁŠKA Č. 137/1998 SB. O OBECNÝCH TECHNICKÝCH POŽADAVCÍCH NA VÝSTAVBU
- VNITŘNÍ ŘÁDY/BOZ ODLIŠNÝ JE POUZE ILUSTRATIVNÍ DLE PODKLADŮ DO INVESTORA
- ZHOTOVITEL STAVBY JE POVINEN SI VYNUTÍ PŘEVZÍT PŘÍMO NA STAVBĚ PŘED ZAHÁJENÍM STAVBY

Revize	Datum	Jméno	Podpis	Popis revize

Generální projektant	P A K	PROJEKTOVÁ KANCELÁŘ PAK, S.R.O.	PK spol. s r.o. Projektová kancelář Kounicova 67, 601 67 Brno tel.: +420 545 176 111 fax: +420 545 176 000 e-mail: pak@pak.cz
Hl. inženýr projektu	Ing.arch.K.Steinhauserová	Přejímání profilů	
Architekt	Ing.arch.K.Steinhauserová		
Vypracoval	Ing.Vladimír Rákos	P A K	
Investor	Masarykova univerzita, Žerotínovo nám. 617/9, 601 77 Brno		
Stavba	Rekonstrukce částí 3.NP objektu Komenského nám. 2a, Brno - část 1 SYRI	Stupeň	DP
		Datum	12/2022
		Formát	14.44
		Zak. č.	1615
Část	D.1.4.2 Vzduchotechnika, chlazení	Měřítko	1:50
Název výkresu	3.nadzemní podlaží (výřez) - nový stav	Č. výkresu	Revize
		101	00