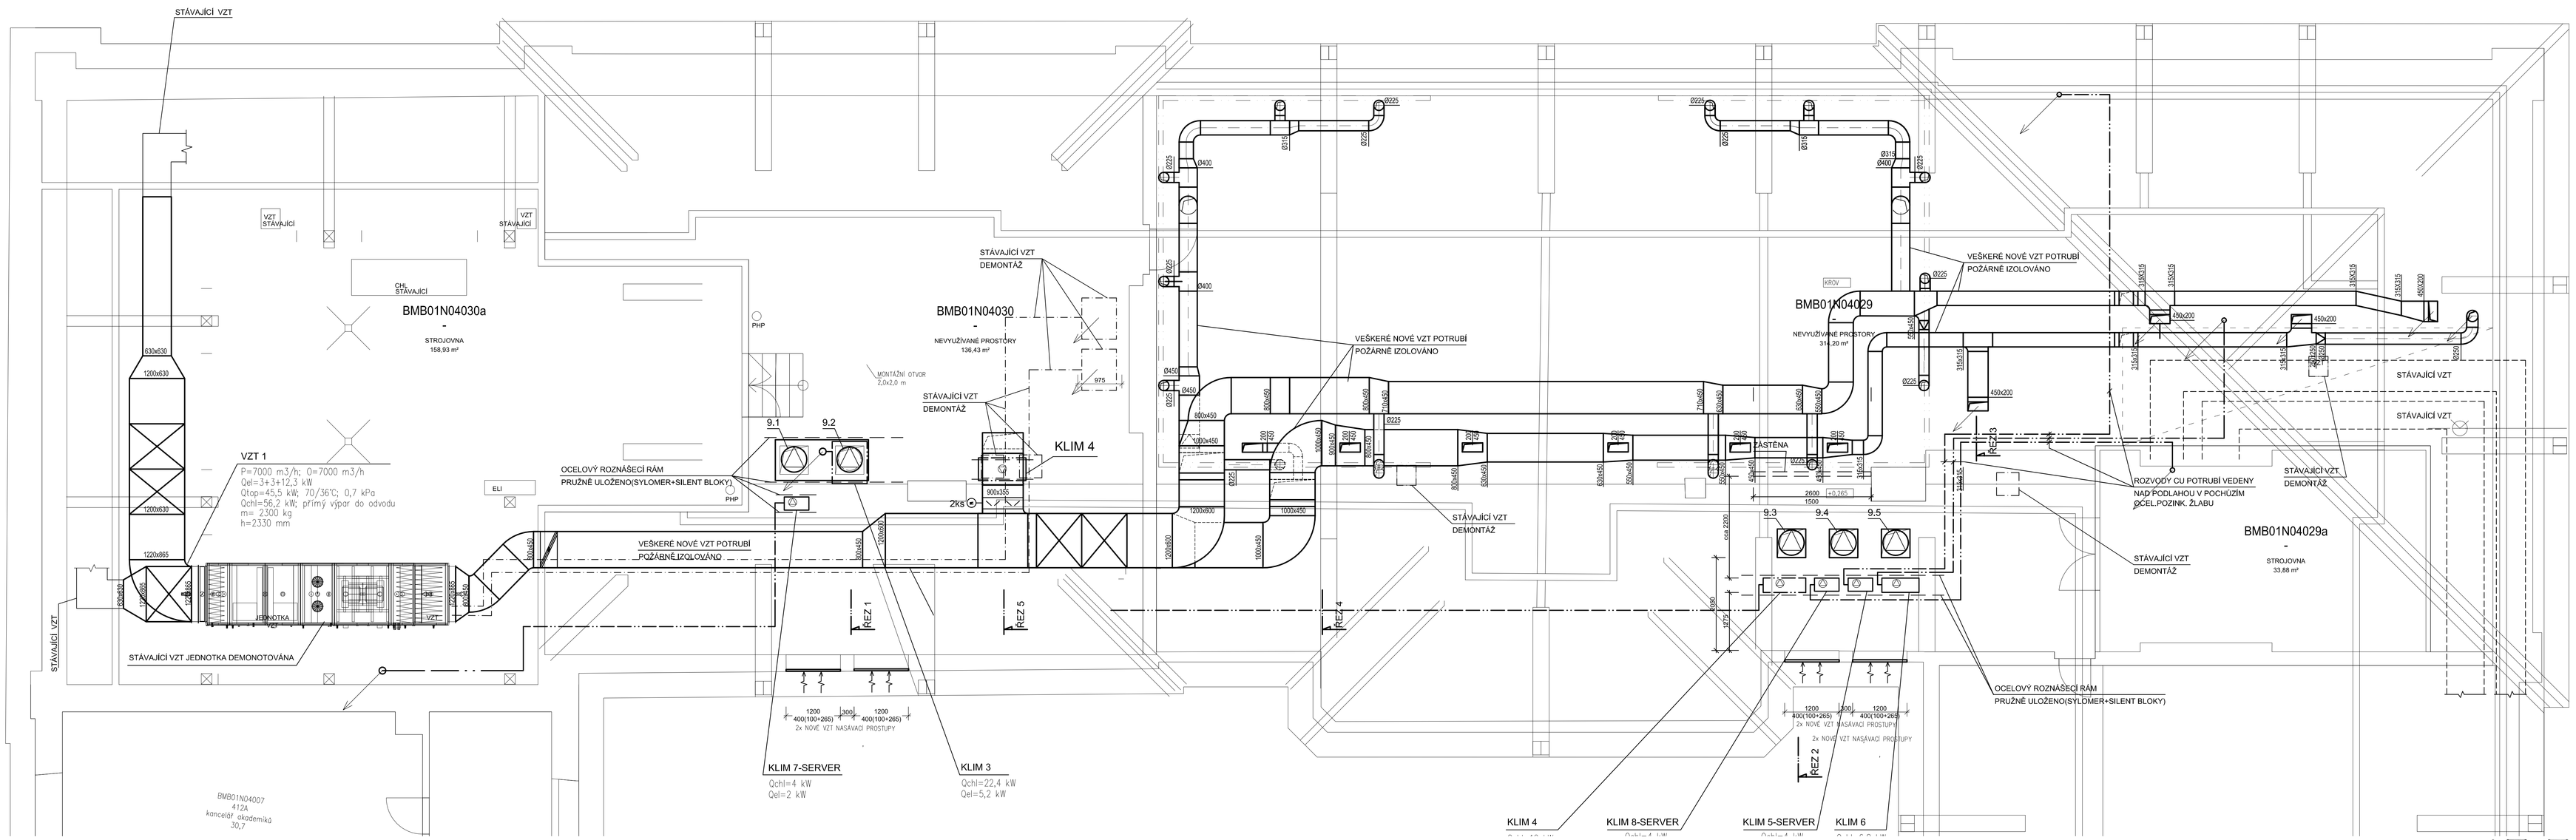

POZNÁMKA:

- KONSTRUKČNÍ DETAILY A KOORDINACI JE NUTNO ŘEŠIT PŘÍMO NA STAVBĚ
- PROJEKTOVÁ PROVÁDĚCÍ DOKUMENTACE NENAHRAZUJE MONTÁŽNÍ A DÍLENSKOU DOKUMENTACI
- ZHOTOVITEL STAVBY ZODPOVÍDÁ ZA DODRŽOVÁNÍ BOZP, PO A OSTATNÍCH PŘEDPISŮ A NOREM ČSN PŘI PROVÁDĚNÍ DÍLA NAPŘ: ZÁK. Č. 183/2006 SB. (STAVEBNÍ ZÁKON) A VYHLÁŠKA Č. 137/1998 SB. O OBECNÝCH TECHNICKÝCH POŽADAVCÍCH NA VÝSTAVBU
- VNITŘNÍ DISPOZICE OBJEKTU JE POUZE ILUSTRATIVNÍ DLE PODKLADŮ OD INVESTORA
- ZHOTOVITEL STAVBY JE POVINEN SI VŠEMOŽNÝ PŘEMĚŘIT PŘÍMO NA STAVBĚ PŘED ZAHÁJENÍM STAVBY

Revize	Datum	Jméno	Podpis	Popis revize

Generální projektant: PAK — PRŮMYSLOVÁ ARCHITEKTURA/DESIGN, SPOL. S R.O., ING. ARCH. K.STEINHAUSEROVÁ, ŠEMERDOVA 3, 657 00 BRNO, INFO@SKPAK.CZ, WWW.SKPAK.CZ, T:+420 774 788 974

Hl. inženýr projektu	Ing.arch.K.Steinhauserová	Projektant profese: PAK
Architekt	Ing.arch.K.Steinhauserová	
Vypracoval	Ing.Vladimír Rákos	
Investor	Masarykova univrzita, Žerotínovo nám. 617/9, 601 77 Brno	
Stavba	Rekonstrukce části 3.NP objektu Komenského nám. 2a, Brno - část 1 SYRI	Stupeň: JP; Datum: 12/2022; Formát: 12 A4; Zak. č.: 3415; Měřítko: 1:50
Část	D.1.4.2 Vzduchotechnika, chlazení	
Název výkresu	4.nadzemní podlaží (výřez krovu) - stavební úpravy	Č. výkresu: 102; Revize: 00