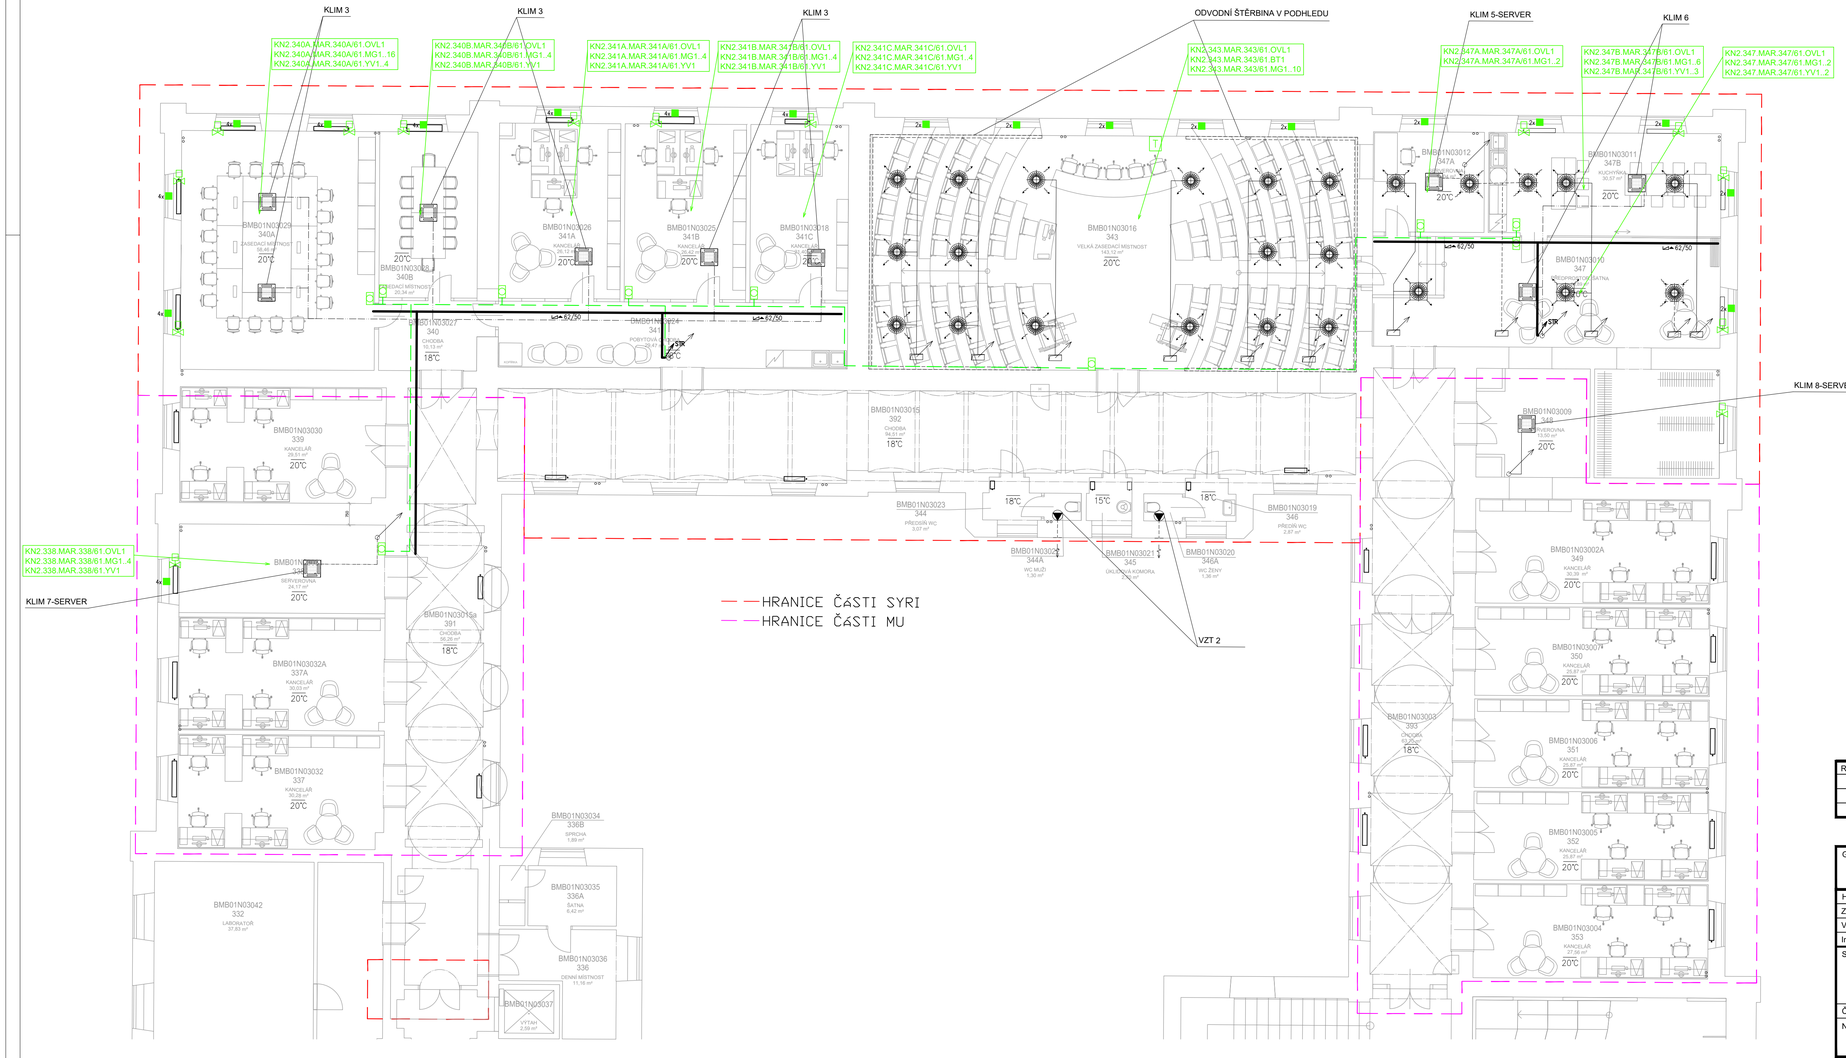

LEGENDA MÍSTNOSTÍ

ČÍSLO MÍSTNOSTI	ÚČEL MÍSTNOSTI	PLOCHA m2
BMB01N03027/ 340	CHODBA	10,13
BMB01N03029/ 340A	SEMINÁRNÍ MÍSTNOST	58,46
BMB01N03028/ 340B	ZASEDACÍ MÍSTNOST	20,34
BMB01N03024/ 341	POBYTOVÁ CHODBA	29,47
BMB01N03025/ 341A	KANCELÁŘ	26,12
BMB01N03026/ 341B	KANCELÁŘ	26,42
BMB01N03017/ 341C	KANCELÁŘ	21,10
BMB01N03016/ 343	VELKÁ ZASEDACÍ MÍSTNOST	143,06
BMB01N03023/ 344	PŘEDSÍŇ WC	3,07
BMB01N03022/ 344A	WC MUŽI	1,30
BMB01N03019/ 346	PŘEDSÍŇ WC	3,53
BMB01N03020/ 346A	WC ŽENY	3,42
BMB01N03010/ 347	ŠATNA	47,87
BMB01N03012/ 347A	KUCHYŇKA	30,57
BMB01N03011/ 347B	CHODBA	94,51
BMB01N03015/ 392		

LEGENDA PRVKŮ MaR :

DH	ROZVADĚČ MaR
	IRC - OVLADAČ S MĚŘENÍM TEPLOTY
	IRC - EL. POHON VENTILU CHLADU / TOPENÍ
	IRC - MAGNETICKÝ KONTAKT
	MĚŘIČ ENERGIE
	ZAŘÍZENÍ - VZDUCHOTECHNIKA
	ZAŘÍZENÍ - VYTÁPĚNÍ
	ZAŘÍZENÍ - CHLAZENÍ
	ZAŘÍZENÍ - INDIVIDUÁLNÍ REGULACE MÍSTNOSTI
	ZAŘÍZENÍ - PROSTOROVÉ ČIDLA TEPLOTY, TLAKU, VLHKOSTI
	ZAŘÍZENÍ - PROTIPOŽÁRNÍ KLAPKY
	ZAŘÍZENÍ - OSTATNÍ
	STOUPAJÍCÍ / KLESAJÍCÍ VEDENÍ
	KABEL - SBĚRNICE BACnet IP
	KABEL - SBĚRNICE BACnet MS/TP
	KABEL - SBĚRNICE M-bus
	KABEL - SBĚRNICE MODBUS RTU
	HLAVNÍ KABELOVÁ TRASA (ŽLAB / KANÁL)
	VEDLEJŠÍ KABELOVÁ TRASA (TRUBKA / LIŠTA / PŘÍCHYTKY)

POZNÁMKA:

- V TECHNICKÝCH MÍSTNOSTECH BUDOU ROZVODY VEDENY NA POVRCHU VE ŽLABECH, TRUBKÁCH A LIŠTÁCH
- ROZVODY V PROSOTRU KLUUB BUDOU VEDENY SKRYTÉ (POD OMÍTKOU / V PODLAZE)

LEGENDA ULOŽENÍ KABELOVÝCH TRAS :

Š/V	ŽLAB KABELOVÝ, OCELOVÝ, Š/V
Š/V	ŽLAB DRÁTĚNÝ, OCELOVÝ, Š/V
5KS	PŘÍCHYTKA KABELOVÉHO SVAZKU
Š/V	INSTALAČNÍ LIŠTA / KANÁL PVC, Š/V
Øxmm	TRUBKA PVC, Øxmm
Øxmm	KABELOVÁ CHRÁNIČKA KOPOFLEX, Øxmm
	TRASA NAD PODHLEDEM / VE STROPĚ
	TRASA POD POHLEDEM / NA STROPĚ (NA POVRCHU)
	TRASA VE STĚNĚ
	TRASA NA STĚNĚ (NA POVRCHU)
	TRASA V ZEMI
100/50	TRASA V DRÁTĚNÉM ŽLABU 100/50 NAD PODHLEDEM
Ø26mm	TRASA V PVC TRUBCE Ø26mm VE STĚNĚ

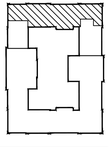

Revize	Datum	Jméno	Podpis	Popis revize

Generální projektant

P A K

PROJEKČNÍ ARCHITEKTONICKÁ KANCELÁŘ SPOL. S R.O.

ING. ARCH. V. STEJNHAUSEROVÁ KARDEINOVA 45/12 602 00 BRNO

T +420 775 288 913

WWW.ARCH.CZ

Hl. inženýr projektu	Ing.arch.K.Steinhauserová		Projektant profese
Zodp. projektant	Ing. R. Dohnal		
Vypracoval	Ing. R. Dohnal		Synett
Investor	Masarykova univerzita, Žerotínovo nám. 617/9, 601 77 Brno		

Stavba

Rekonstrukce části 3.NP objektu Komenského nám. 2a, Brno - část 1 SYRI

		Stupeň	JP
		Datum	12/2022
		Formát	8x A4
		Zak. č.	3415
Část	D.1.4.4 Měření a regulace, BMS	Měřítko	-
Název výkresu	PŮDORYS 3.NP	Č. výkresu	104
		Revize	00