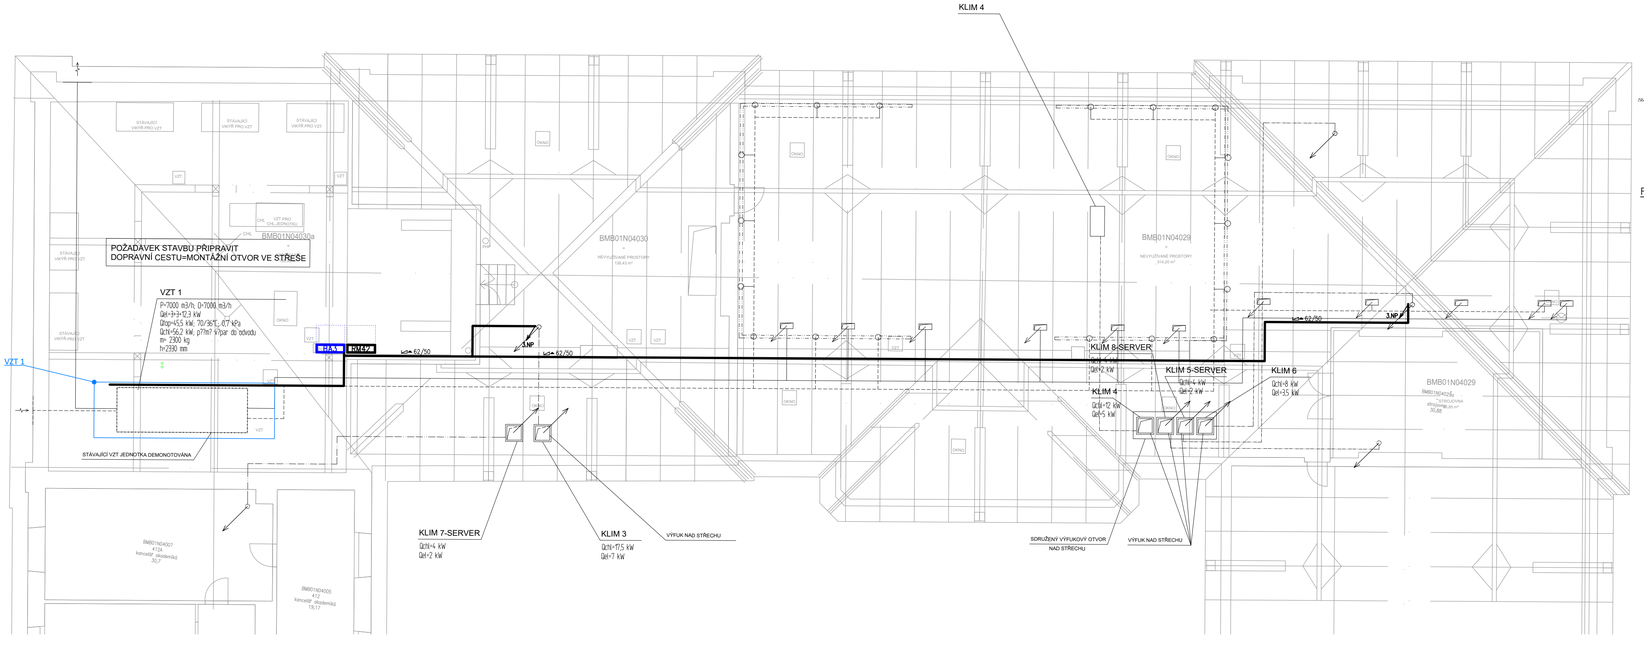

LEGENDA PRVKŮ MaR :

- ROZVADĚČ MaR
- IRC - OVLADAČ S MĚŘENÍM TEPLOTY
- IRC - EL. POHON VENTILU CHLADU / TOPENÍ
- IRC - MAGNETICKÝ KONTAKT
- MĚŘIČ ENERGIE
- ZAŘÍZENÍ - VZDUCHOTECHNIKA
- ZAŘÍZENÍ - VYTÁPĚNÍ
- ZAŘÍZENÍ - CHLADÍCÍ
- ZAŘÍZENÍ - INDIVIDUÁLNÍ REGULACE MÍSTNOSTI
- ZAŘÍZENÍ - PROSTOROVÉ ČIDLA TEPLOTY, TLAKU, VLHKOSTI
- ZAŘÍZENÍ - PROTIPOŽÁRNÍ KLAPKY
- ZAŘÍZENÍ - OSTATNÍ
- STOUPAJÍCÍ / KLESAJÍCÍ VEDENÍ

TRASY:

- KABEL - SBĚRNICE BACnet IP
- KABEL - SBĚRNICE BACnet MS/TP
- KABEL - SBĚRNICE M-bus
- KABEL - SBĚRNICE MODBUS RTU
- HLAVNÍ KABELOVÁ TRASA (ŽLAB / KANÁL)
- VEDLEJŠÍ KABELOVÁ TRASA (TRUBKA / LIŠTA / PŘÍCHYTKY)

POZNÁMKA:

- V TECHNICKÝCH MÍSTNOSTECH BUDOU ROZVODY VEDENY NA POVRCHU VE ŽLABECH, TRUBKÁCH A LIŠTÁCH
- ROZVODY V PROSOTRU KLUUB BUDOU VEDENY SKRYTÉ (POD OMÍTKOU / V PODLAZE)

LEGENDA ULOŽENÍ KABELOVÝCH TRAS :

- S/V — ŽLAB KABELOVÝ, OCELOVÝ, Š/V
- S/V — ŽLAB DRÁTĚNÝ, OCELOVÝ, Š/V
- SHTS — PŘÍCHYTKA KABELOVÉHO SVAZKU
- S/V — INSTALAČNÍ LIŠTA / KANÁL PVC, Š/V
- ØXmm — TRUBKA PVC, ØXmm
- ØXmm — KABELOVÁ CHRÁNIČKA KOPOFLEX, ØXmm
- TRASA NAD PODHLEDEM / VE STROPĚ
- TRASA POD PODHLEDEM / NA STROPĚ (NA POVRCHU)
- TRASA VE STĚNĚ
- TRASA NA STĚNĚ (NA POVRCHU)
- TRASA V ZEMI
- 100/50 — TRASA V DRÁTĚNÉM ŽLABU 100/50 NAD PODHLEDEM
- Ø26mm — TRASA V PVC TRUBCE Ø26mm VE STĚNĚ

Revize	Datum	Jméno	Podpis	Popis revize

Generální projektant

PROJEKČNÍ ARCHITEKTONICKÁ KANCELÁŘ SPOL. S R.O.
ING. ARCH. V. STEJSKALOVÁ, KARDEINOVA 45/12, 602 00 BRNO
T +420 775 238 213
T +420 775 238 215
INFO@ARCHPAK.CZ
WWW.ARCH.CZ

Hl. inženýr projektu	Ing.arch.K.Steinhauserová	Projektant profese
Zodp. projektant	Ing. R. Dohnal	Synett
Vypracoval	Ing. R. Dohnal	
Investor	Masarykova univerzita, Žerotínovo nám. 617/9, 601 77 Brno	

Stavba

Rekonstrukce části 3.NP objektu Komenského nám. 2a, Brno - část 1 SYRI

Stupeň	JP		
Datum	12/2022		
Formát	8x A4		
Zak. č.	3415		
Část	D.1.4.4 Měření a regulace, BMS	Měřítko	-
Název výkresu	PŮDORYS 4.NP	Č. výkresu	Revize
		105	00