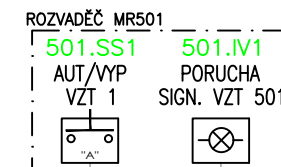
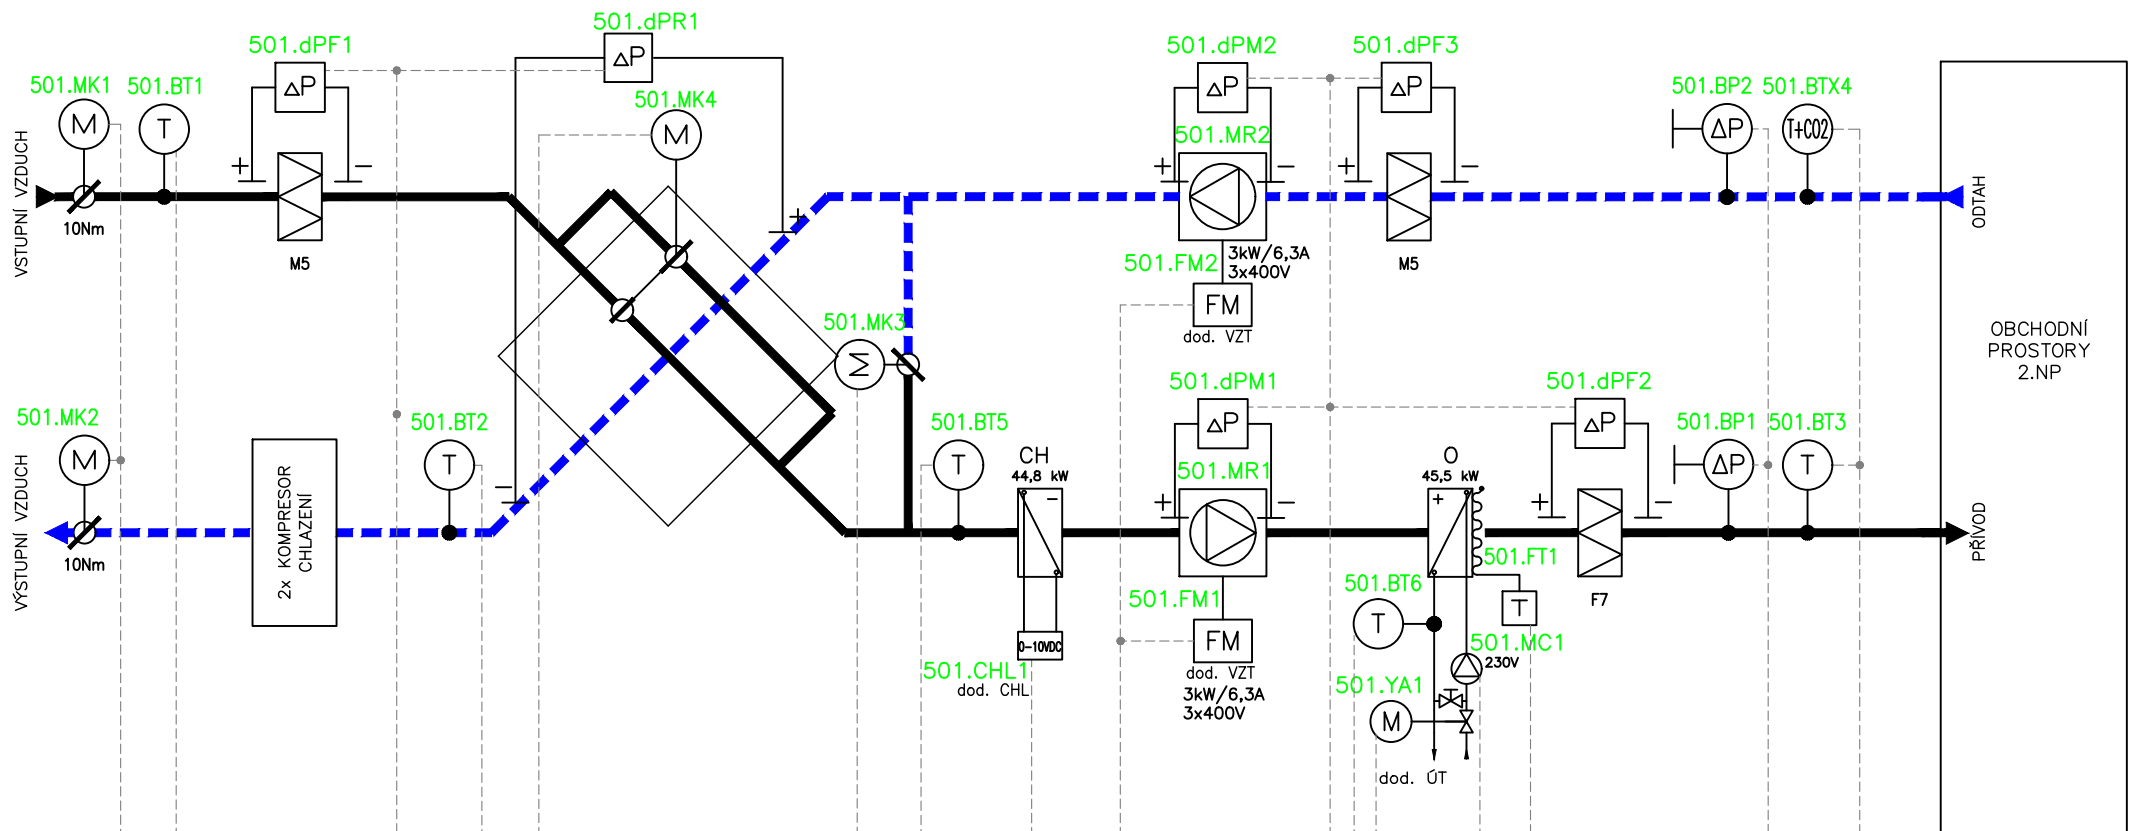


Revize	Datum	Jméno	Podpis	Popis revize

Generální projektant				<b>P</b>	<b>A</b>	<b>K</b>	PROJEKČNÍ ARCHITEKTONICKÁ KANCELÁŘ SPOL. S R.O.	ING. ARCH. V. STEINHAUSEROVÁ GORKÉHO 62/13 602 00 BRNO	INFO@ARCHPAK.CZ WWW.ARCH.CZ T +420 776 280 313 T +420 775 238 015
Hl. inženýr projektu	Ing.arch.K.Steinhauserová	<i>Steinhausen</i>		Projektant profese					
Zodp. projektant	Ing. R. Dohnal	<i>Dohnal</i>		<b>Synett</b>					
Vypracoval	Ing. R. Dohnal	<i>Dohnal</i>							
Investor				Masarykova univerzita, Žerotínovo nám. 617/9, 601 77 Brno					
Stavba Rekonstrukce části 3.NP objektu Komenského nám. 2a, Brno - část 1 SYRI				Stupeň		JP			
				Datum		12/2022			
				Formát		3x A4			
				Zak. č.		3415			
Část	D.1.4.4 Měření a regulace, BMS			Měřítko		-			
Název výkresu	TECHNOLOGICKÉ SCHÉMA			Č. výkresu		Revize			
				106		00			

zař. VZT č.1 - Větrání Velká zasedací m.  
(m.č. 343)

[illegible]

	Revize	Datum	Jméno		Datum	Jméno
a				vypracoval	12/2022	DOHNAL R.
b						
c				kontroloval	12/2022	DOHNAL R.
d						


**Synett** Synett s.r.o.  
Tuřanka 1583/115g,  
627 00 Brno

TECHNOLOG. SCHÉMA  
VZT 1 - VELKÁ ZASED. M.

Projekt Rekonstr. části 3.NP objektu Komenského nám.2	
Číslo zakázky 50221047	Výkres číslo D.1.4.4.106

	=	
	+	
	List	2
	7	3

(m.č. -M1001)

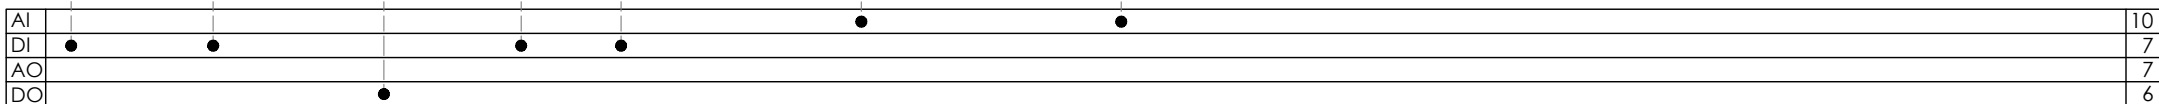

**Synett** Synett s.r.o.  
Tuřanka 1583/115g,  
627 00 Brno

Projekt
Rekonstr. části 3.NP objektu Komenského nám.2

Výkres číslo
D.1.4.4.106

	=
	+
	List
	7