


Generální projektant			<div><div>P</div><div>A</div><div>K</div></div>	<div>PROJEKČNÍ ARCHITEKTONICKÁ KANCELAR SPOL. S R.O.</div>	<div>ING. ARCH. V. STEJNHÄUSEROVÁ GORKÉHO 62/13 602 00 BRNO</div>	<div>INFO@ARCHPAK.CZ WWW.ARCH.CZ T +420 778 509 313 T +420 775 238 015</div>
HL. inženýr projektu	Ing. Jana Steinhäuserová		Projektant profese			
Zodp. projektant	Bc. Petr Mana		<div><div>P P</div><div>projects partners</div><div>Installation</div></div>			
Vypracoval	Romana Chládková					
Investor	Masarykova univerzita, Žerotínovo nám. 617/9, 601 77 Brno					
Stavba	Rekonstrukce části 3.NP objektu Komenského nám. 2a, Brno - část 1 SYRI		Stupeň	JP		
			Datum	12/2022		
			Formát	15 x A4		
			Zak. č.	3415		
Část	D.1.4.5 Zařízení silnoproudé elektrotechniky		Měřítka	-		
Název výkresu	Rozváděče		Č. výkresu	Revize		
			107	00		

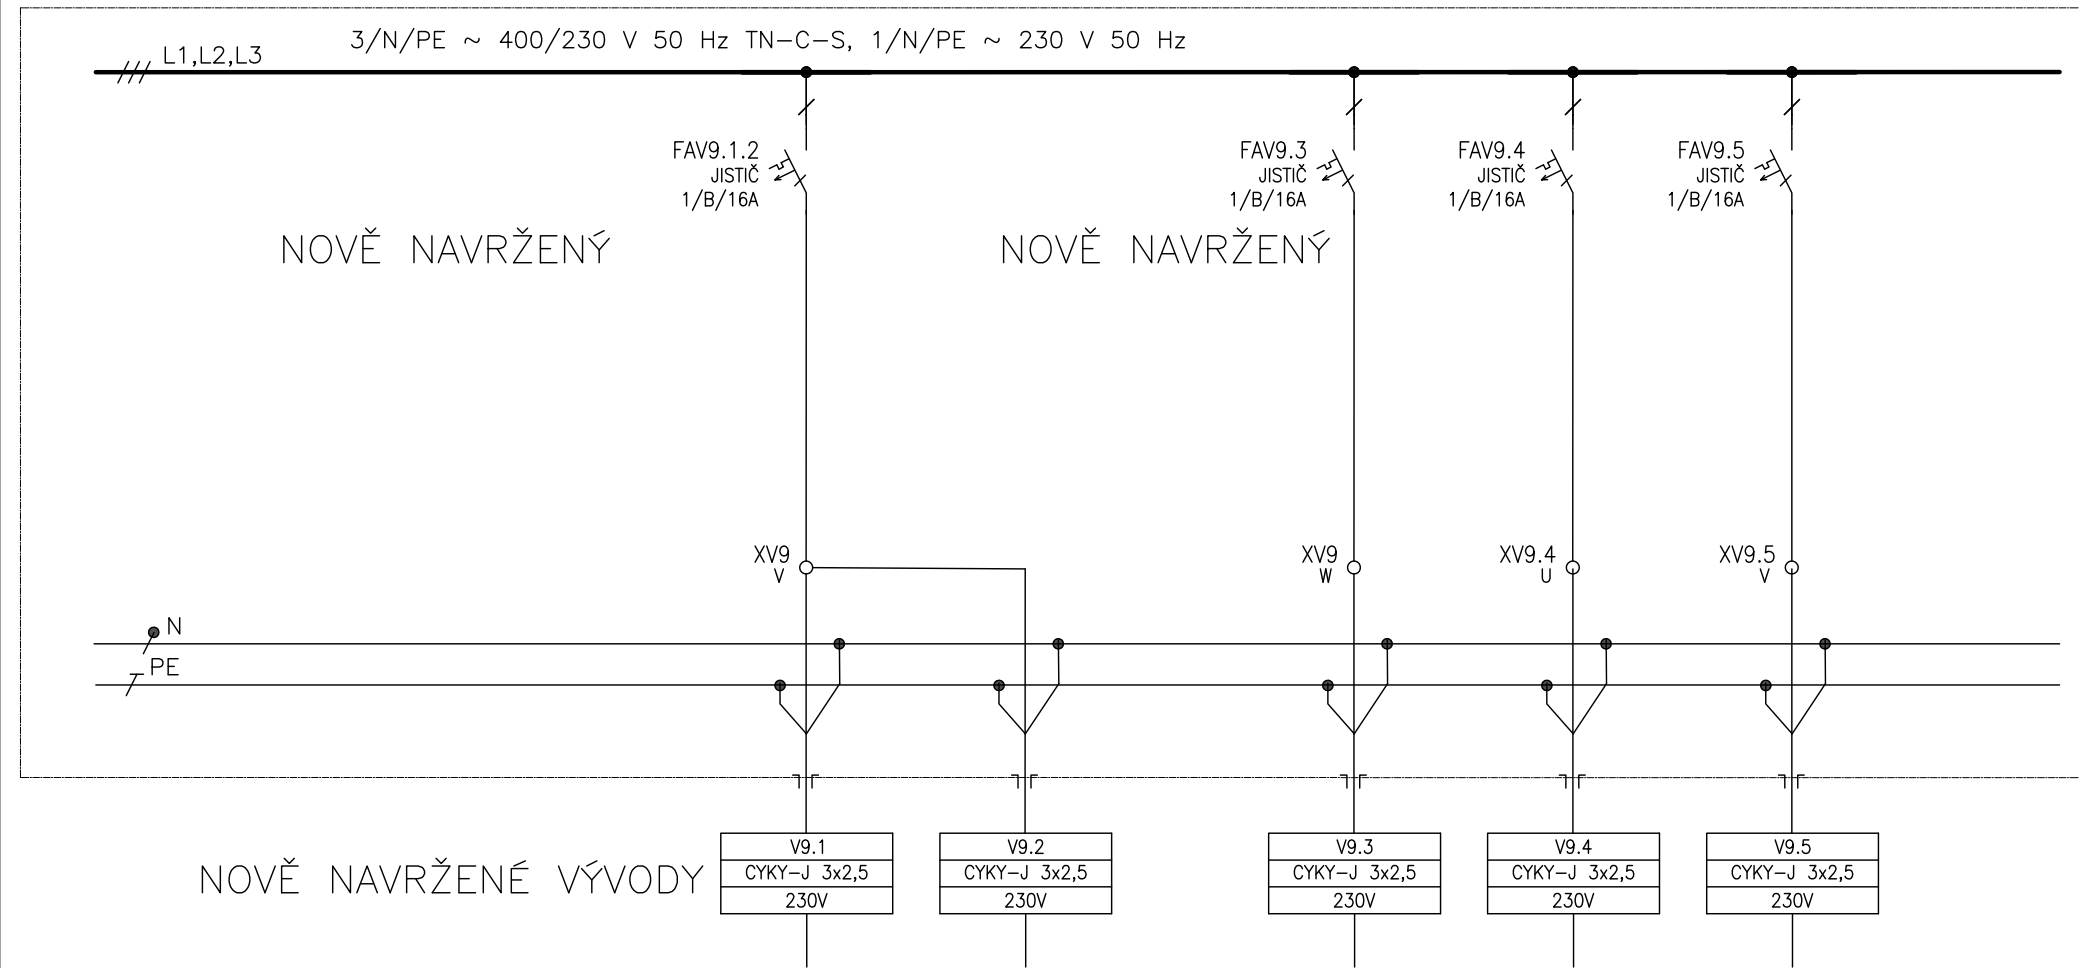

ČÍSLO VÝVODU
POPIS
POPIS
OZNAČENÍ SPOTŘEBIČE

V9.1
VÝVOD PRO VENTILÁTOR
VZT
PŮDNÍ PROSTOR

V9.2
VÝVOD PRO VENTILÁTOR
VZT
PŮDNÍ PROSTOR


V9.3
VÝVOD PRO VENTILÁTOR
VZT
PŮDNÍ PROSTOR

V9.4
VÝVOD PRO VENTILÁTOR
VZT
PŮDNÍ PROSTOR

V9.5
VÝVOD PRO VENTILÁTOR
VZT
PŮDNÍ PROSTOR

Tento dokument je duševním vlastnictvím Bc. Petr Mana . Má povahu duševního tajemství dle ustanovení §17 obchodního zákoníku a nesmí být bez písemného souhlasu předán třetí osobě, nebo jinak zneužit.	INVESTOR: MU ŽETOTÍNNOVO NÁM BRNO	DOKUMENTACE: JP	4								MĚŘÍTKO:	POŘ. Č.:
	STAVBA:	OBJEKT: KOMENSKÉHO NÁM.2	2									
	DYRI		1									
			0	12/2022						Chládková		KÓDOVÉ ZNAČENÍ VÝKRESU:
		NÁZEV VÝKRESU: RM42 stáv. - ÚPRAVA	Č.	DATUM	POPIS	HLAVNÍ PROJEKTANT	ZODPOVĚDNÝ PROJEKTANT	VYPRACOVAL	KRESLIL	KONTROLOVAL	LIST Č.: 2 z 2	REVIZE:
		REVIZE										

RS34

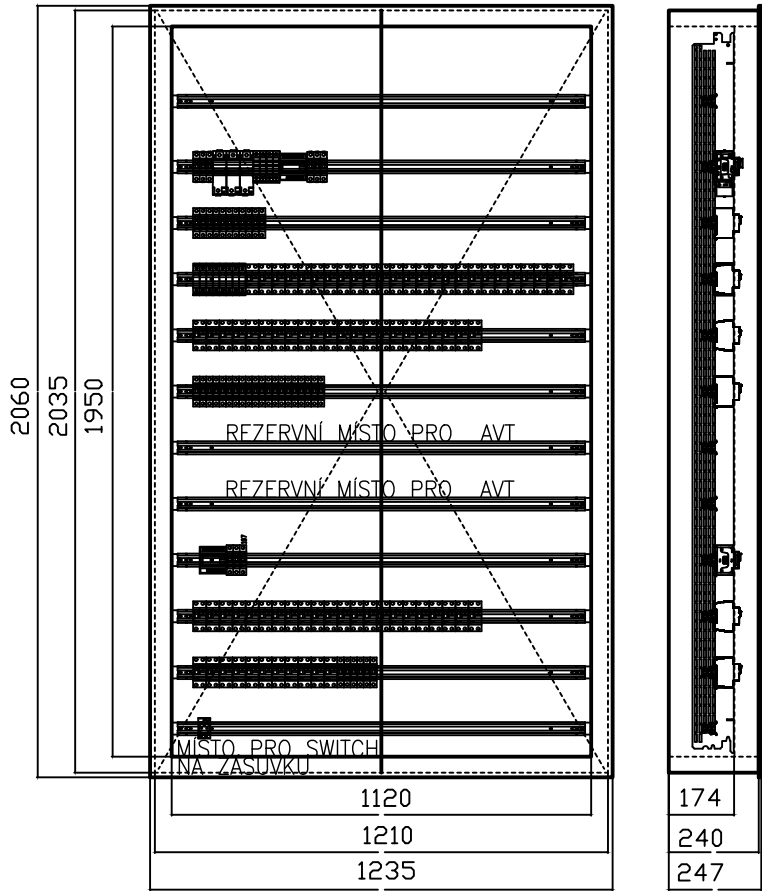

- 1 OZNAČENÍ ROZVADĚČE: RS34
2 ELEKTRICKÉ NAPÁJENÍ: 3/N/PE ~ 400/230V/50Hz
1/N/PE ~ 230V/50Hz
3 FREKVENCE A TOLERANCE: 50Hz, -1, +1%
4 PŘÍVODY: SPODEM
5 VÝVODY: VRCHEM
6 STŘEDNÍ VODIČ: ANO
7 MAXIMÁLNÍ ZKRATOVÝ PROUD: 10 kA
8 MAXIMÁLNÍ TEPLOTA OKOLÍ: 40°C
9 MINIMÁLNÍ TEPLOTA OKOLÍ: +5°C
10 MAXIMÁLNÍ RELATIVNÍ VLHKOST: 80%
11 PROSTŘEDÍ: VNITŘNÍ, SUCHÉ
12 CELKOVÝ STUPEŇ OCHRANY: IP30
13 NUTNÝ ZADNÍ PŘÍSTUP: NE
14 BARVA: BÍLÁ RAL 9016
15 JAZYK: ČEŠTINA
16 POČET NUTNÝCH PODSTAVCŮ: 0
17 ZVLÁŠTNÍ POŽADAVKY: POD OMÍTKU
18 TYP: REF. TYP EATON
19 ÚDRŽBA: PRAVIDELNÁ

POZNÁMKA :
KONSTRUKČNÍ ŘEŠENÍ VČETNĚ DIMENZOVÁNÍ PROVEDE VÝROBCE ROZVADĚČE
PŘÍSTROJE V ROZVADĚČÍCH JSOU UVEDENY
JAKO REFERENČNÍ TYPY NAVRŽENÉ KVALITY

ROZVADĚČ JE PROVEDEN V NORMÁLNÍM PROVEDENÍ BEZ POŽÁRNÍ ODOLNOSTI
V ROZVADĚČI PONECHAT 30% PROSTOROVÉ REZERVY
V ROZVADĚČI PONECHAT VOLNÉ PROSTORY PRO PRVKY AVT A ŽALUZII

Tento dokument je duševním vlastnictvím
Bc. Petr Mana. Má povahu duševního tajemství
dle ustanovení §17 obchodního zákoníku
a nesmí být bez písemného souhlasu
předán třetí osobě,
nebo jinak zneužit.

INVESTOR: MU ŽETOTÍNOVO NÁM BRNO

STAVBA:
SYRI

DOKUMENTACE: JP

OBJEKT: KOMENSKÉHO NÁM.2

NÁZEV VÝKRESU:
RS34

4

2

1

0

Č.

REVIZE

DATUM

POPIS

HLAVNÍ
PROJEKTANT

ZODPOVĚDNÝ
PROJEKTANT

VYPRACOVAL

KRESLIL


KONTROLOVAL

MĚŘITKO:

POŘ. Č.:

KÓDOVÉ ZNAČENÍ VÝKRESU:

LIST Č.: 1 Z 43 REVIZE:

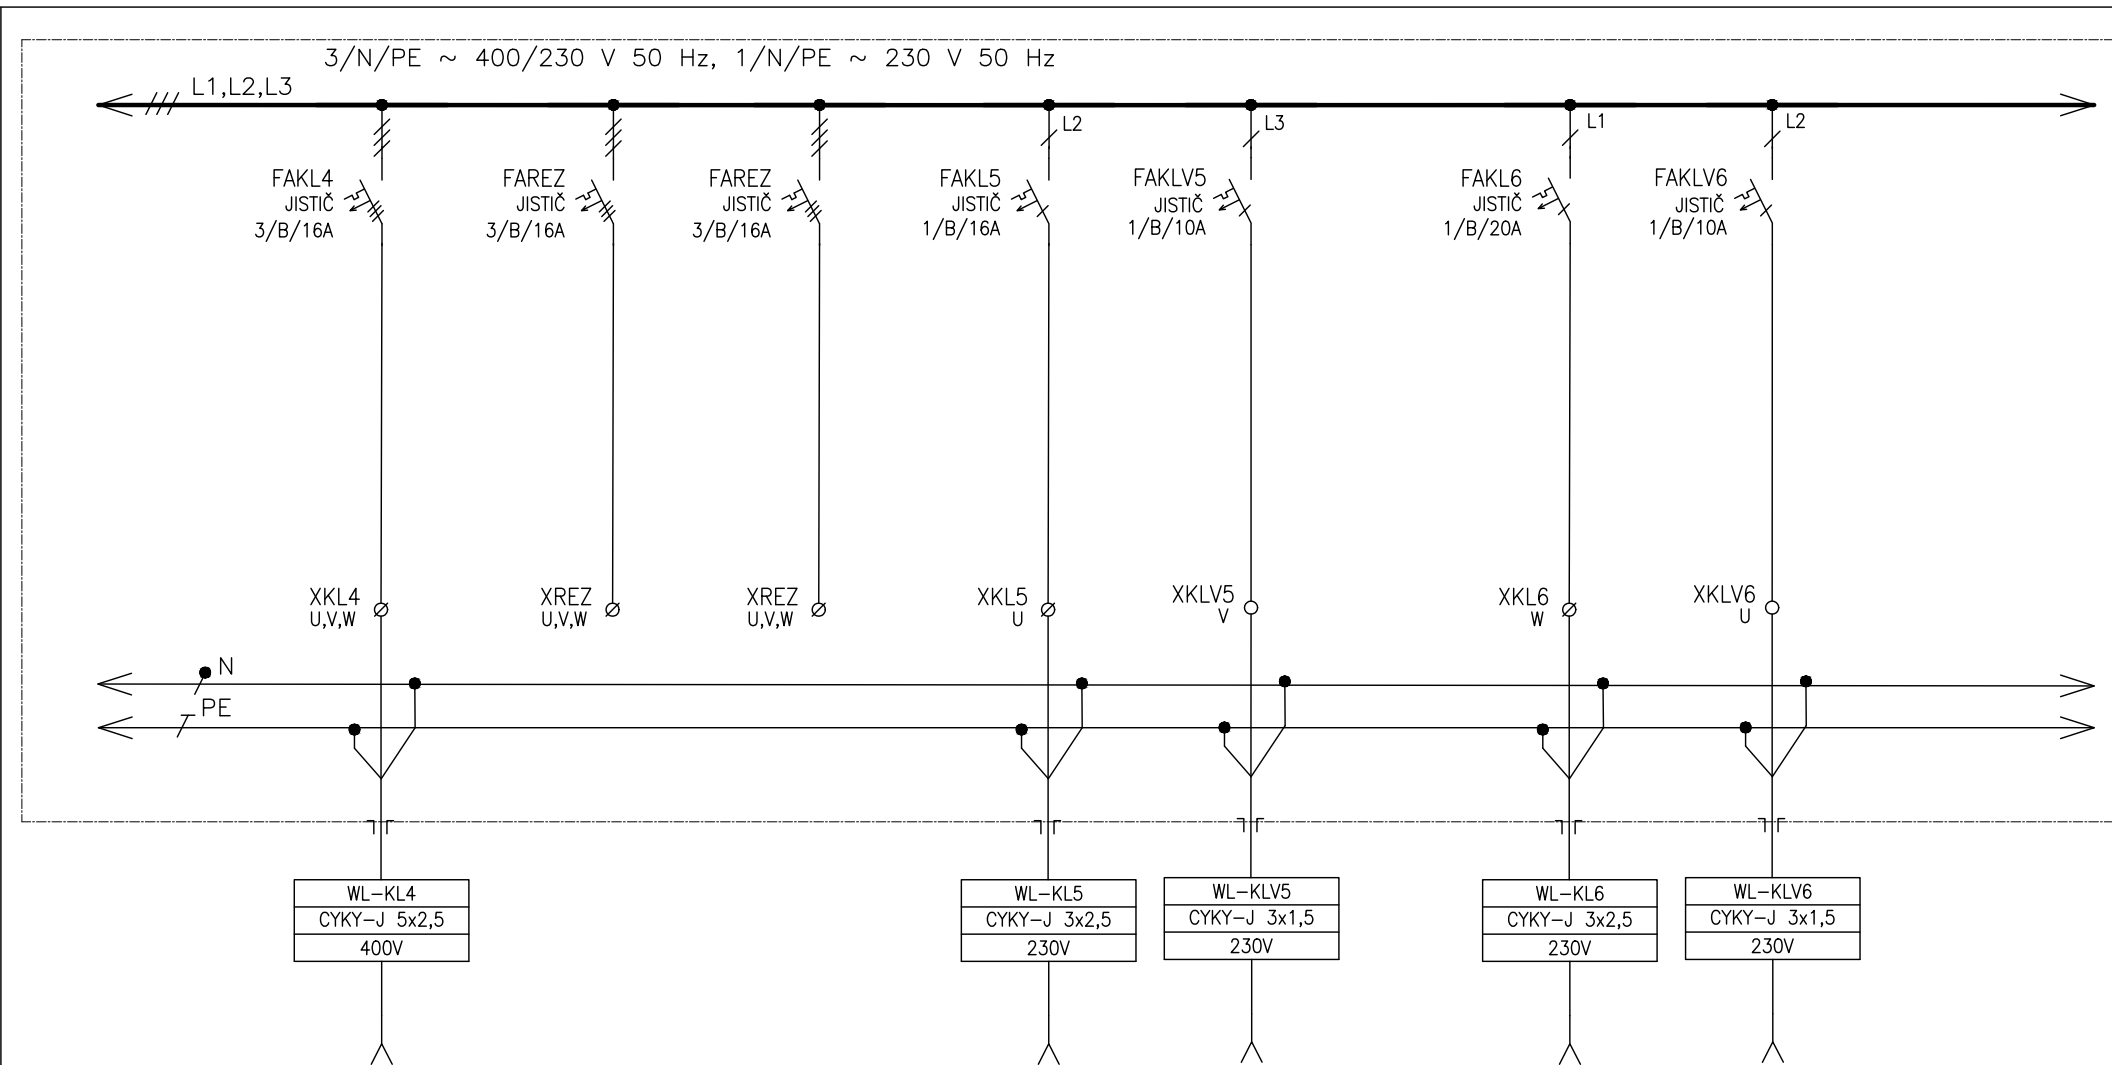

ČÍSLO VÝVODU
POPIS
POPIS
OZNAČENÍ SPOTŘEBIČE

KL4
VÝVOD PRO VENKOVNÍ JEDNOTKU
KLIMATIZAČNÍ
P.Č. 4030 PŮDNÍ P.

REZERVA

REZERVA

KL5
VÝVOD PRO VENKOVNÍ JEDNOTKU
KLIMATIZAČNÍ
P.Č. 4030 PŮDNÍ P.

KL5
VÝVOD PRO VNITŘNÍ JEDNOTKU
KLIMATIZAČNÍ
P.Č.347A

KL6
VÝVOD PRO VENKOVNÍ JEDNOTKU
KLIMATIZAČNÍ
P.Č. 4030 PŮDNÍ P.

KL6
VÝVOD PRO VNITŘNÍ JEDNOTKU
KLIMATIZAČNÍ
P.Č.347,347A

Tento dokument je duševním vlastnictvím
Bc. Petr Mana. Má povahu duševního tajemství
dle ustanovení §17 obchodního zákoníku
a nesmí být bez písemného souhlasu
předán třetí osobě,
nebo jinak zneužit.

INVESTOR: MU ŽETOTÍNOVO NÁM BRNO

STAVBA:
SYRI

DOKUMENTACE: JP

OBJEKT: KOMENSKÉHO NÁM.2


NÁZEV VÝKRESU:
RS34


4									
2									
1									
0	12/2022							Chládková	
Č.	DATUM								
REVIZE		POPIS	HLAVNÍ PROJEKTANT	ZODPOVĚDNÝ PROJEKTANT	VYPRACOVAL	KRESLIL	KONTROLOVAL		

MĚŘITKO: POŘ. Č.:

KÓDOVÉ ZNAČENÍ VÝKRESU:

LIST Č.: 3 Z 43 REVIZE:

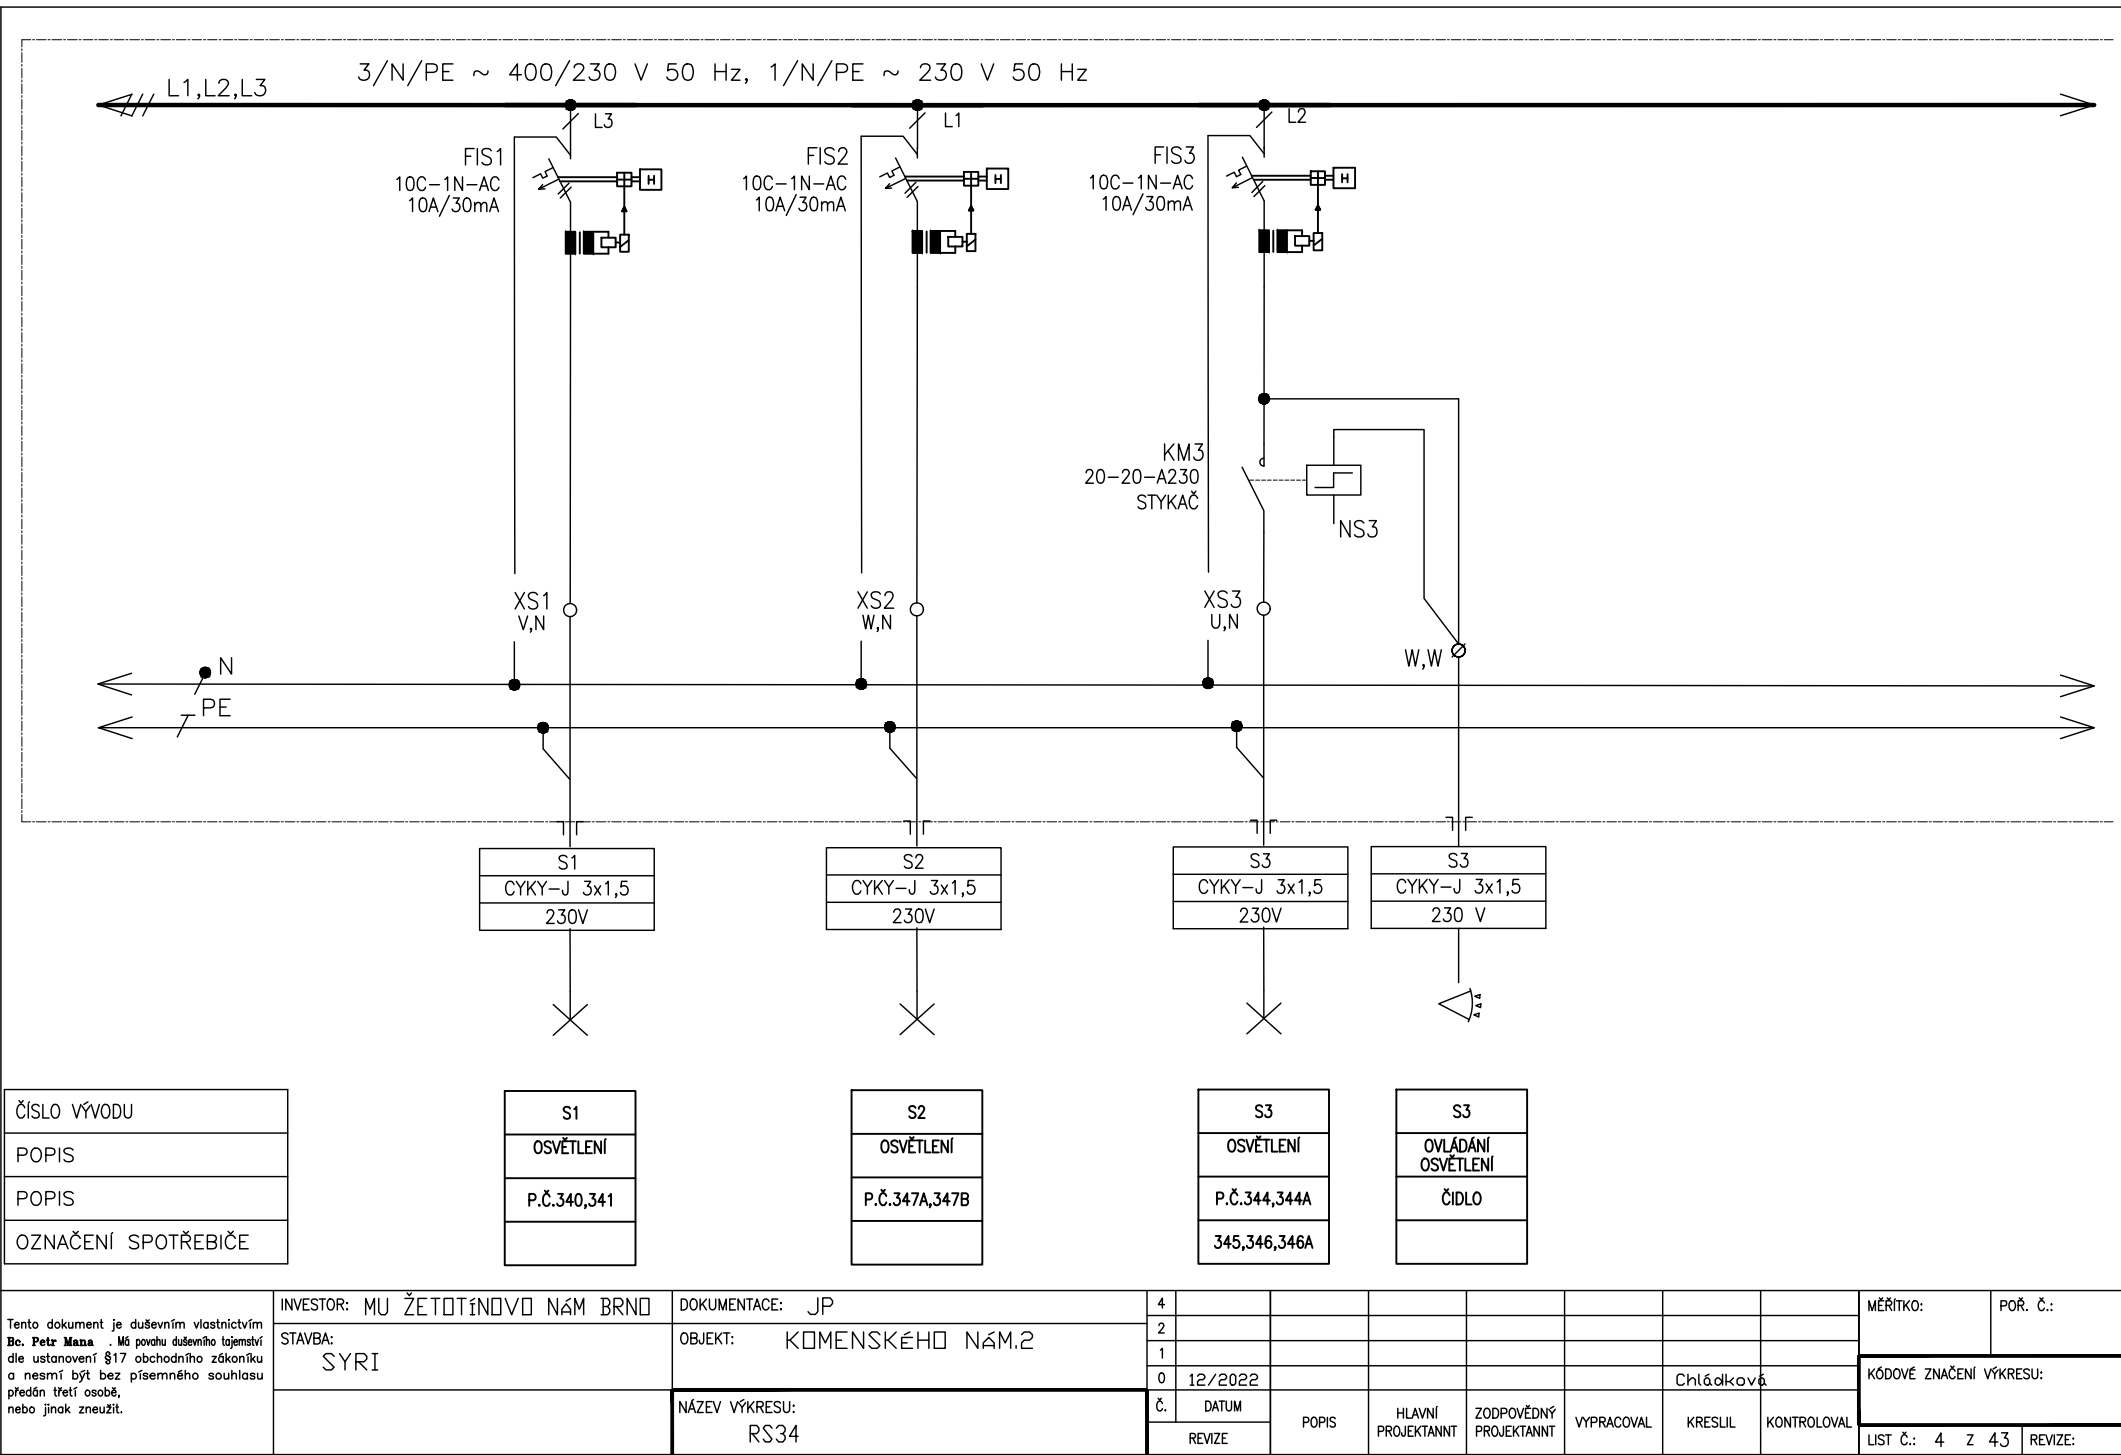

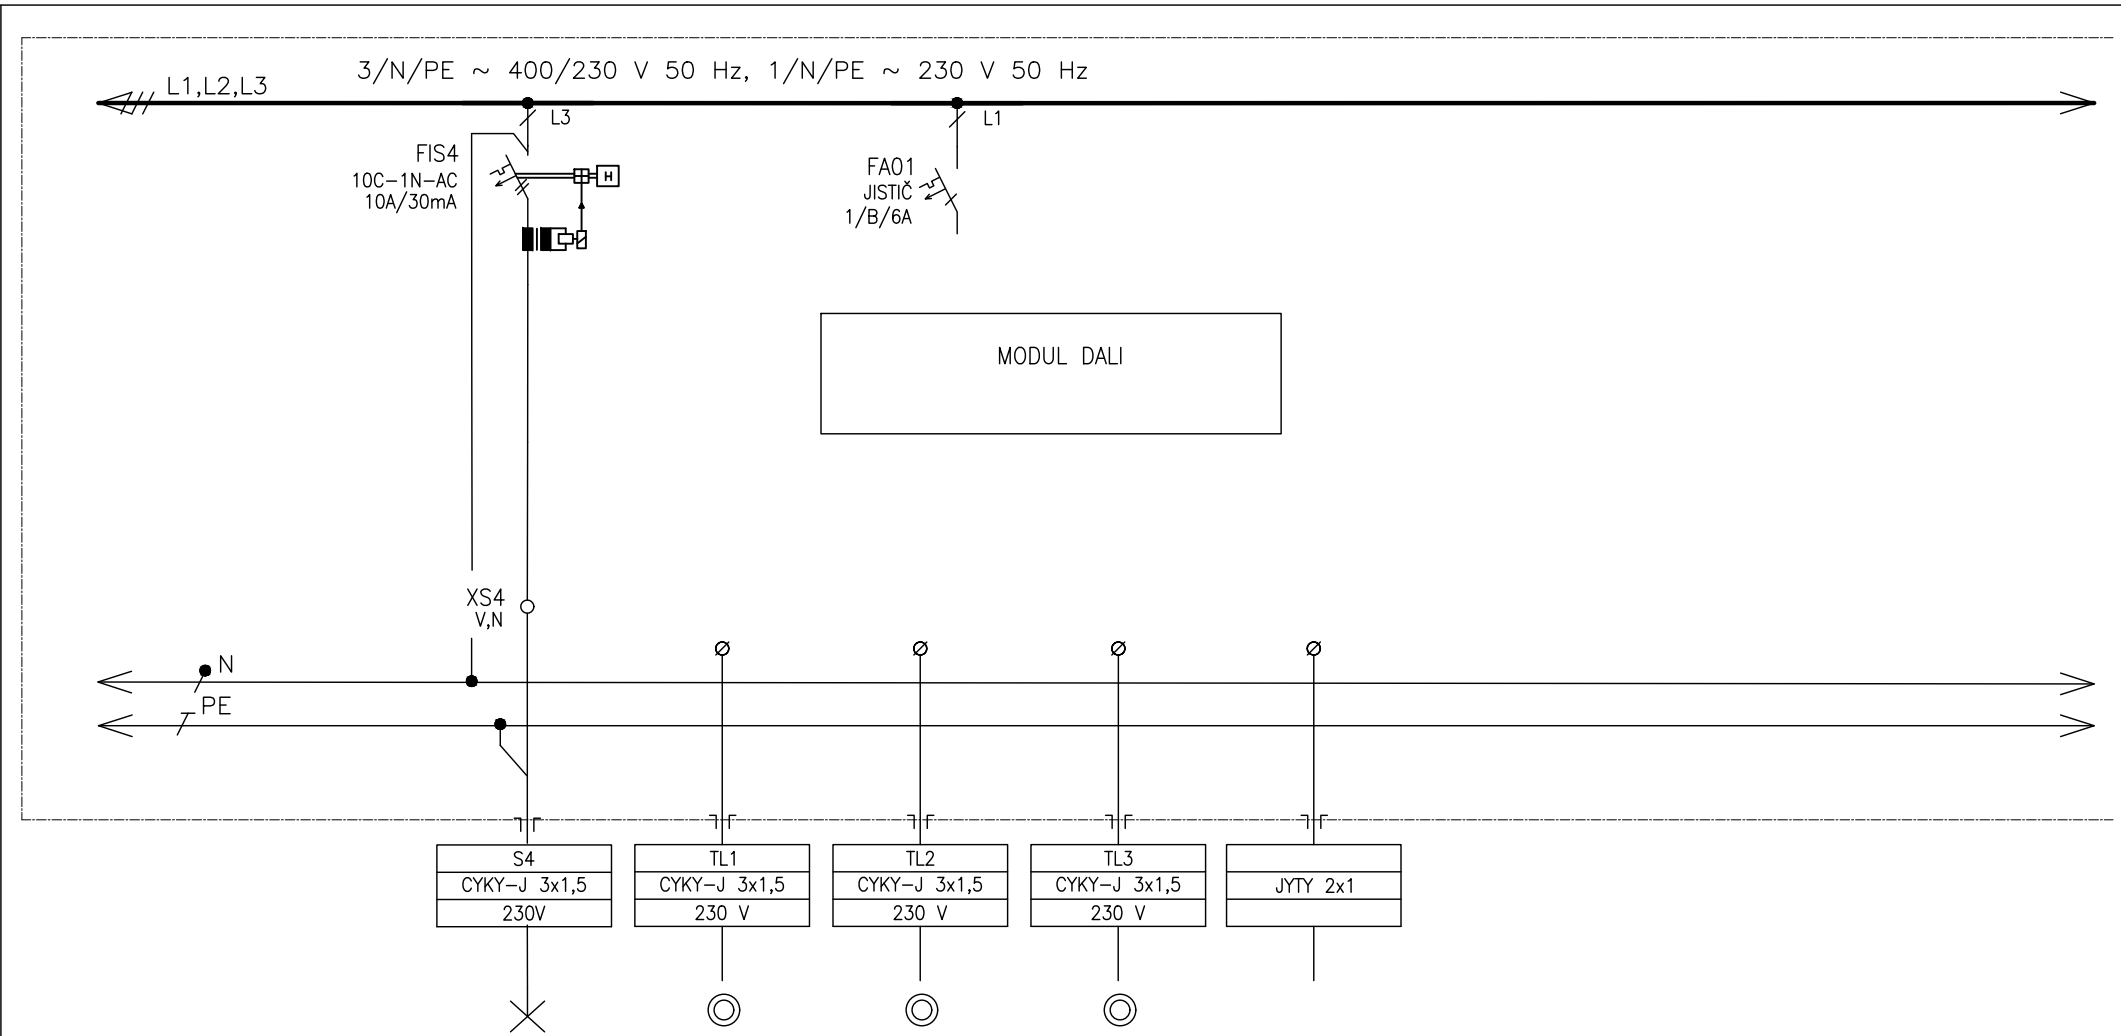

ČÍSLO VÝVODU
POPIS
POPIS
OZNAČENÍ SPOTŘEBIČE


S4
OSVĚTLENÍ
P.Č.341A,341B
341C

TL1
OVLÁDÁNÍ OSVĚTLENÍ
P.Č. 343C

TL2
OVLÁDÁNÍ OSVĚTLENÍ
P.Č.341B

TL3
OVLÁDÁNÍ OSVĚTLENÍ
P.Č.341A

Tento dokument je duševním vlastnictvím Bc. Petr Mana. Má povahu duševního tajemství dle ustanovení §17 obchodního zákoníku a nesmí být bez písemného souhlasu předán třetí osobě, nebo jinak zneužit.	INVESTOR: MU ŽETOTÍNOVO NÁM BRNO	DOKUMENTACE: JP	4								MĚŘITKO:	POŘ. Č.:
	STAVBA: SYRI	OBJEKT: KOMENSKÉHO NÁM.2	2									
			1									
		NÁZEV VÝKRESU: RS34	0	12/2022						Chládková	KÓDOVÉ ZNAČENÍ VÝKRESU:	
			Č.	DATUM	POPIS	HLAVNÍ PROJEKTANT	ZODPOVĚDNÝ PROJEKTANT	VYPRACOVAL	KRESLIL	KONTROLOVAL	LIST Č.: 5	REVIZE:

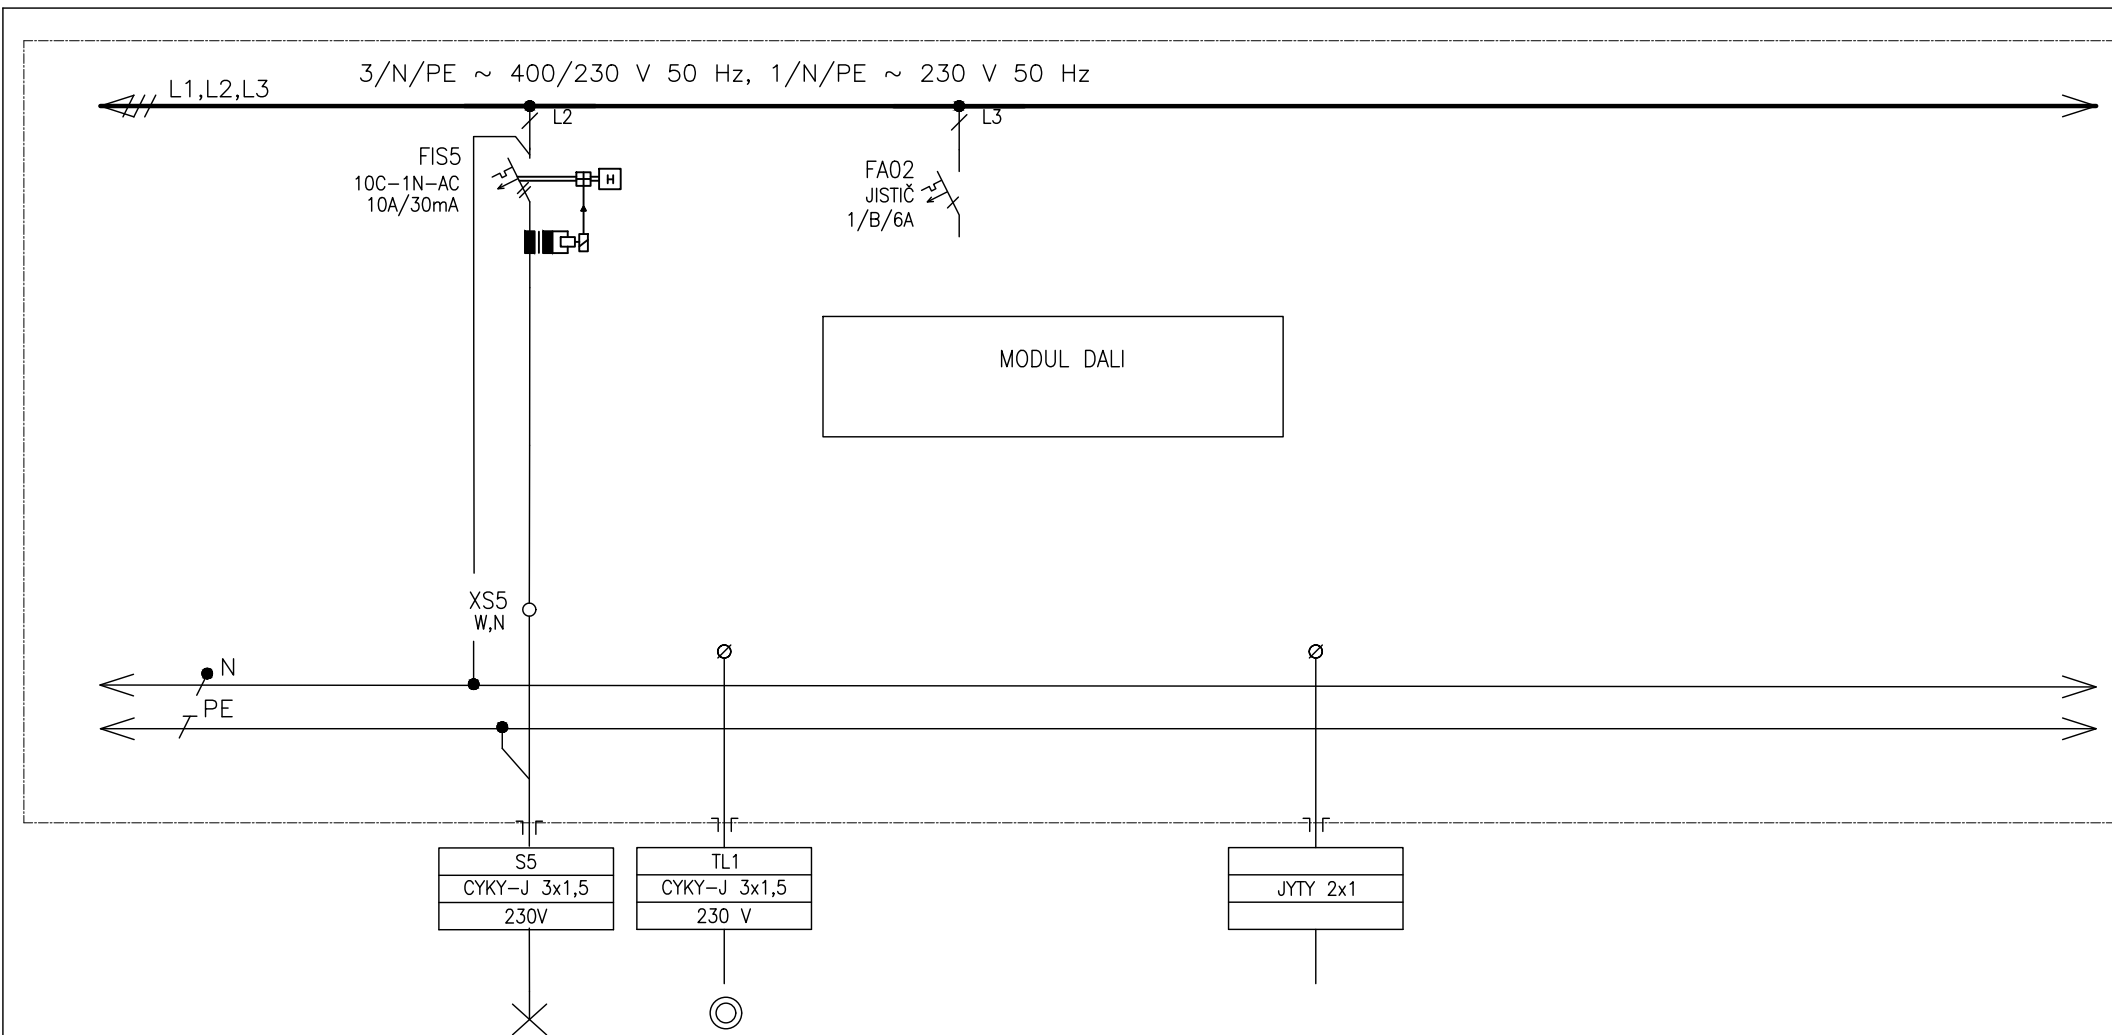


ČÍSLO VÝVODU
POPIS
POPIS
OZNAČENÍ SPOTŘEBIČE

S5
OSVĚTLENÍ
P.Č.340B

TL1
OVLÁDÁNÍ OSVĚTLENÍ
P.Č. 340B

Tento dokument je duševním vlastnictvím Bc. Petr Mana. Má povahu duševního tajemství dle ustanovení §17 obchodního zákoníku a nesmí být bez písemného souhlasu předán třetí osobě, nebo jinak zneužit.	INVESTOR: MU ŽETOTÍNOVO NÁM BRNO	DOKUMENTACE: JP	4								MĚŘITKO:	POŘ. Č.:
	STAVBA: SYRI	OBJEKT: KOMENSKÉHO NÁM.2	2									
			1									
			0	12/2022						Chládková		KÓDOVÉ ZNAČENÍ VÝKRESU:
		NÁZEV VÝKRESU: RS34	Č.	DATUM								
			REVIZE		POPIS	HLAVNÍ PROJEKTANT	ZODPOVĚDNÝ PROJEKTANT	VYPRACOVAL	KRESLIL	KONTOLOVAL	LIST Č.: 6 Z 43	REVIZE:

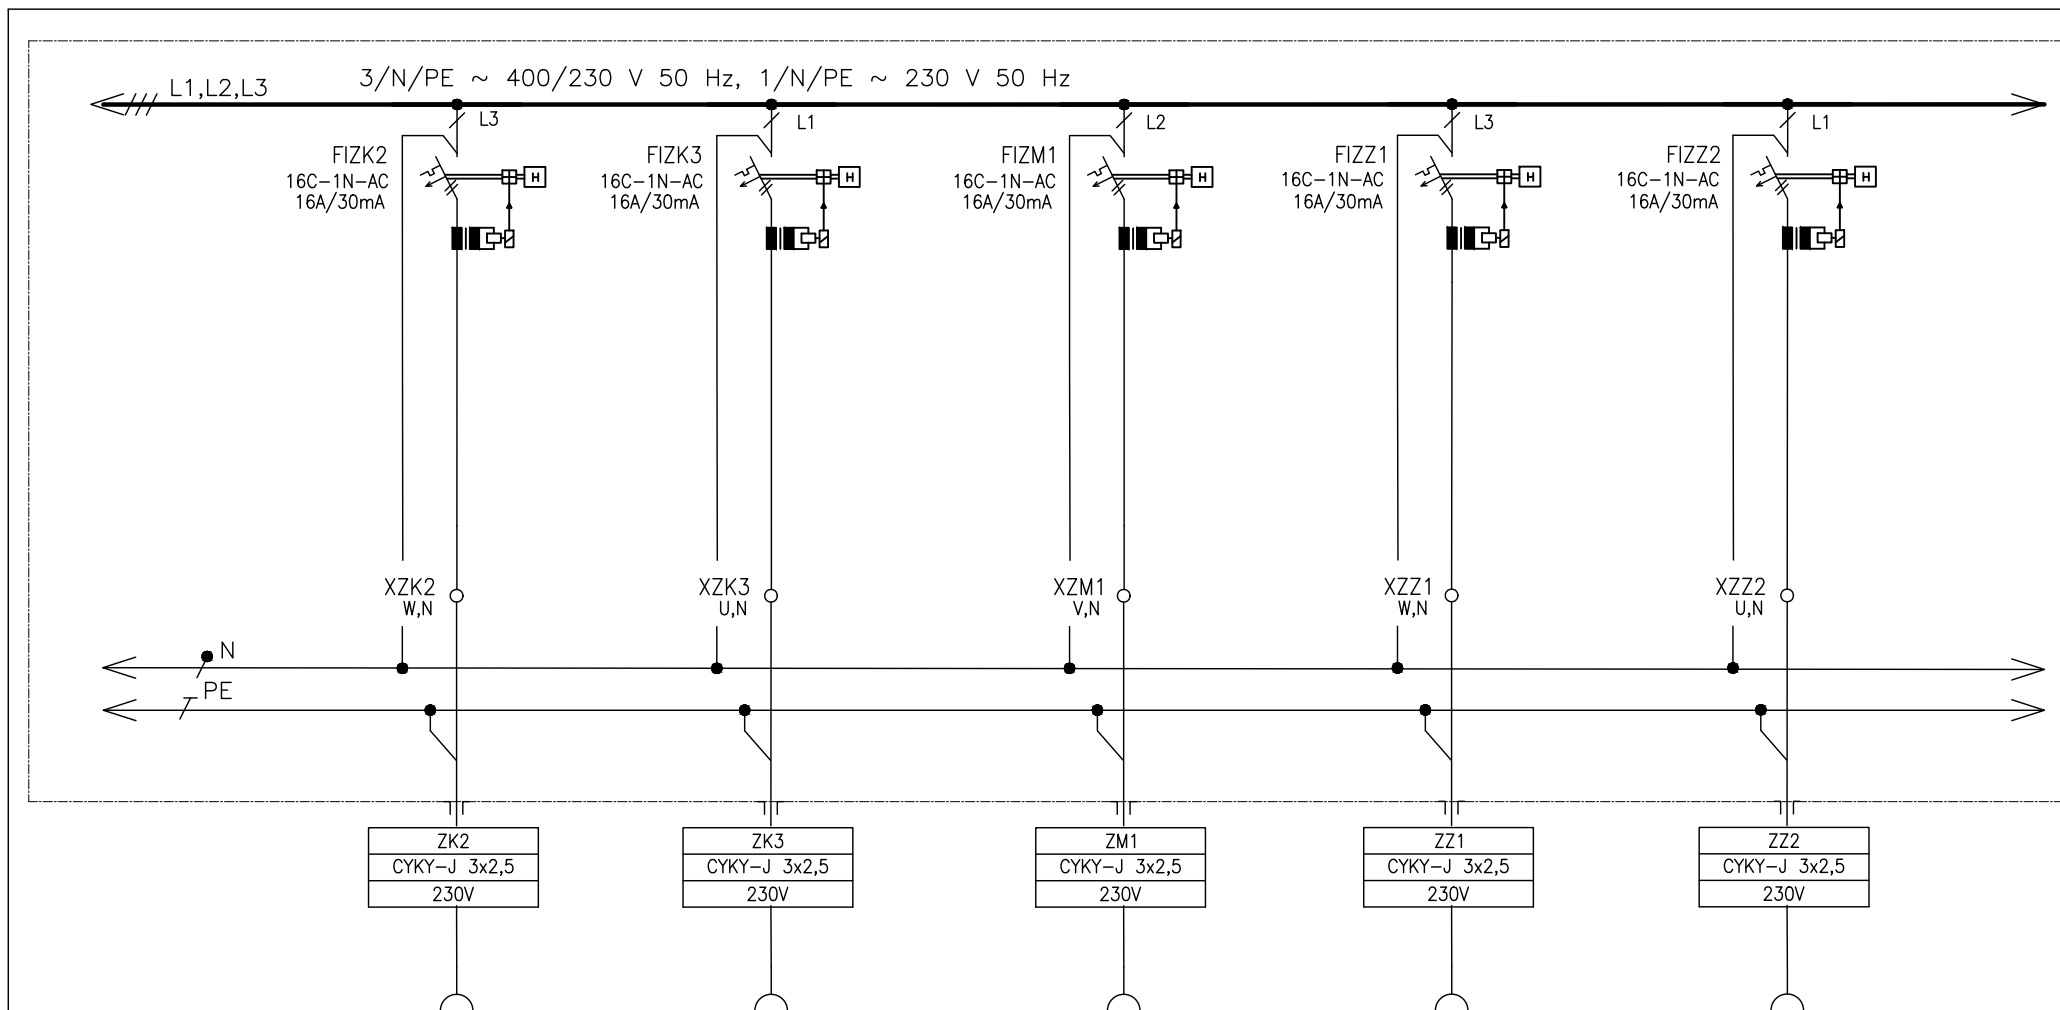

ČÍSLO VÝVODU
POPIS
POPIS
OZNAČENÍ SPOTŘEBIČE

ZK2
ZÁSUVKY KUCH.LINKA
P.Č.347B

ZK3
ZÁSUVKY KUCH. LINKA
P.Č.347B

ZM1
ZÁSUVKA MÍČKA
P.Č.337A

ZZ1
ZÁSUVKY STŮL
ZASEDACÍ MÍSTNOST P.Č.340A

ZZ2
ZÁSUVKY STŮL
ZASEDACÍ MÍSTNOST P.Č.340A


Tento dokument je duševním vlastnictvím
Bc. Petr Mana. Má povahu duševního tajemství
dle ustanovení §17 obchodního zákoníku
a nesmí být bez písemného souhlasu
předán třetí osobě,
nebo jinak zneužit.

INVESTOR: MU ŽETOTÍNOVO NÁM BRNO
STAVBA: SYRI

DOKUMENTACE: JP
OBJEKT: KOMENSKÉHO NÁM.2
NAZEV VÝKRESU: RS34

4										
2										
1										
0	12/2022							Chládková		
Č.	DATUM	POPIS	HLAVNÍ PROJEKTANT	ZODPOVĚDNÝ PROJEKTANT	VYPRACOVAL	KRESLIL	KONTROLOVAL			
REVIZE										

MĚŘITKO:	POŘ. Č.:
KÓDOVÉ ZNAČENÍ VÝKRESU:	
LIST Č.: 8 z 43	REVIZE:

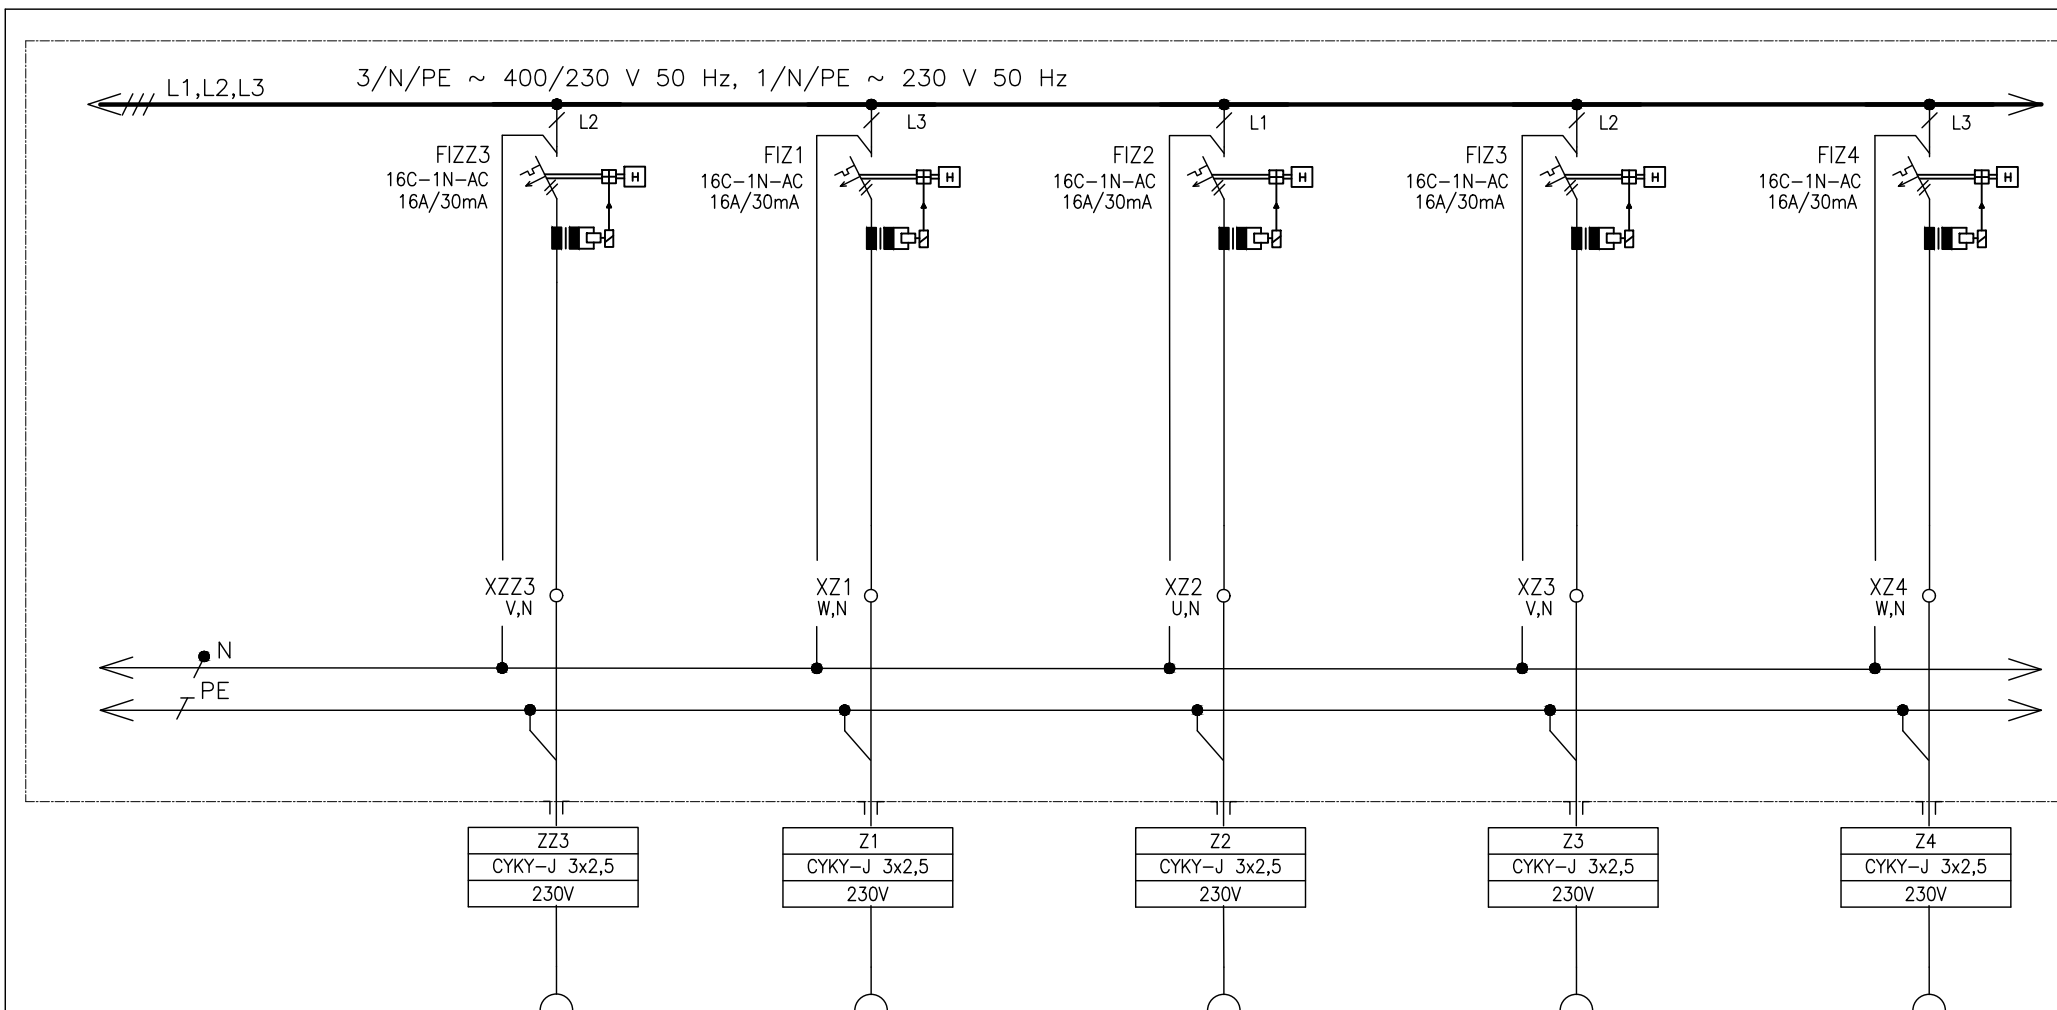

ČÍSLO VÝVODU
POPIS
POPIS
OZNAČENÍ SPOTŘEBIČE

ZZ3
ZÁSUVKY STŮL
ZASEDACÍ MÍSTNOST
P.Č.340B


Z1
ZÁSUVKA PRO KOPÍRKU
P.Č.341

Z2
ZÁSUVKY
P.Č.341,341A, 341B,341C

Z3
ZÁSUVKY
P.Č.347

Z4
ZÁSUVKY
P.Č.340A

Tento dokument je duševním vlastnictvím Bc. Petr Mana. Má povahu duševního tajemství dle ustanovení §17 obchodního zákoníku a nesmí být bez písemného souhlasu předán třetí osobě, nebo jinak zneužit.	INVESTOR: MU ŽETOTÍNOVO NÁM BRNO	DOKUMENTACE: JP	4								MĚŘITKO:	POŘ. Č.:
	STAVBA: SYRI	OBJEKT: KOMENSKÉHO NÁM.2	2									
			1									
		NÁZEV VÝKRESU: RS34	0	12/2022						Chládková	KÓDOVÉ ZNAČENÍ VÝKRESU:	
			Č.	DATUM	POPIS	HLAVNÍ PROJEKTANT	ZODPOVĚDNÝ PROJEKTANT	VYPRACOVAL	KRESLIL	KONTROLOVAL	LIST Č.: 9 z 43	REVIZE:

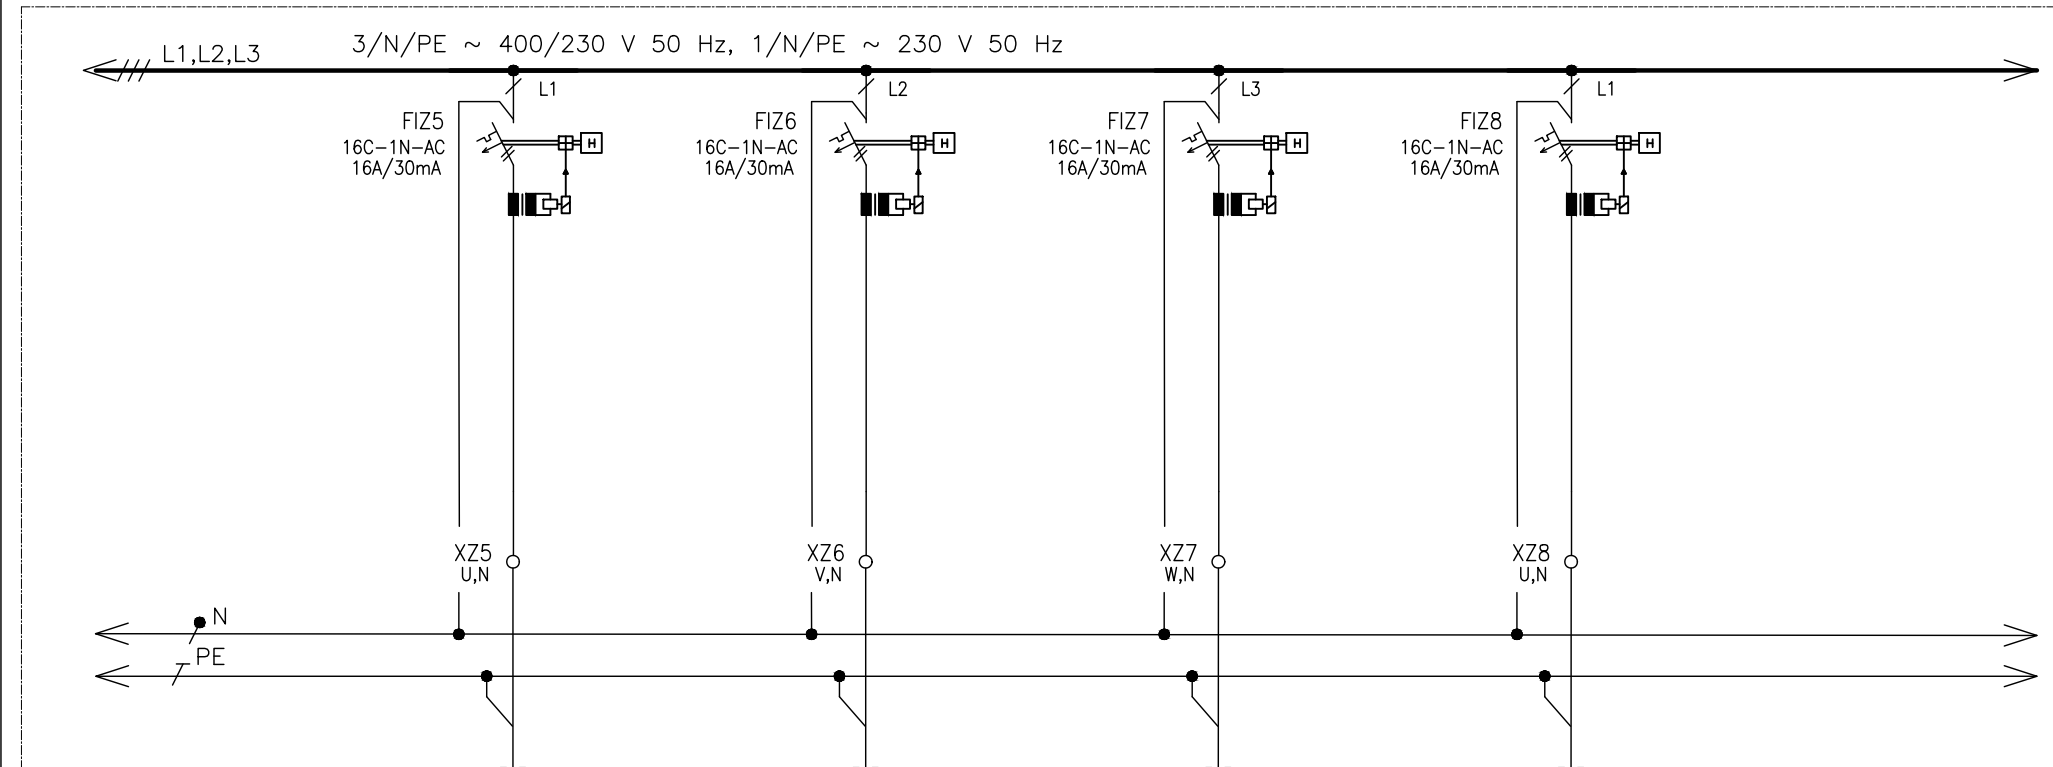

ČÍSLO VÝVODU
POPIS
POPIS
OZNAČENÍ SPOTŘEBIČE


Z5
ZÁSUVKY
P.Č340A


Z6
ZÁSUVKY
P.Č340A

Z7
ZÁSUVKY
P.Č340A

Z8
ZÁSUVKY
P.Č340B

Tento dokument je duševním vlastnictvím Bc. Petr Mana. Má povahu důvěrného tajemství dle ustanovení §17 obchodního zákoníku a nesmí být bez písemného souhlasu předán třetí osobě, nebo jinak zneužit.	INVESTOR: MU ŽETOTÍNDOVO NÁM BRNO	DOKUMENTACE: JP	4								MĚŘITKO:	POŘ. Č.:
	STAVBA: SYRI	OBJEKT: KOMENSKÉHO NÁM.2	2									
			1									
			0	12/2022						Chlādková	KÓDOVÉ ZNAČENÍ VÝKRESU:	
		NÁZEV VÝKRESU: RS34	Č.	DATUM	POPIS	HLAVNÍ PROJEKTANT	ZODPOVĚDNÝ PROJEKTANT	VYPRACOVAL	KRESLIL	KONTROLOVAL	LIST Č.: 10 z 43	REVIZE:

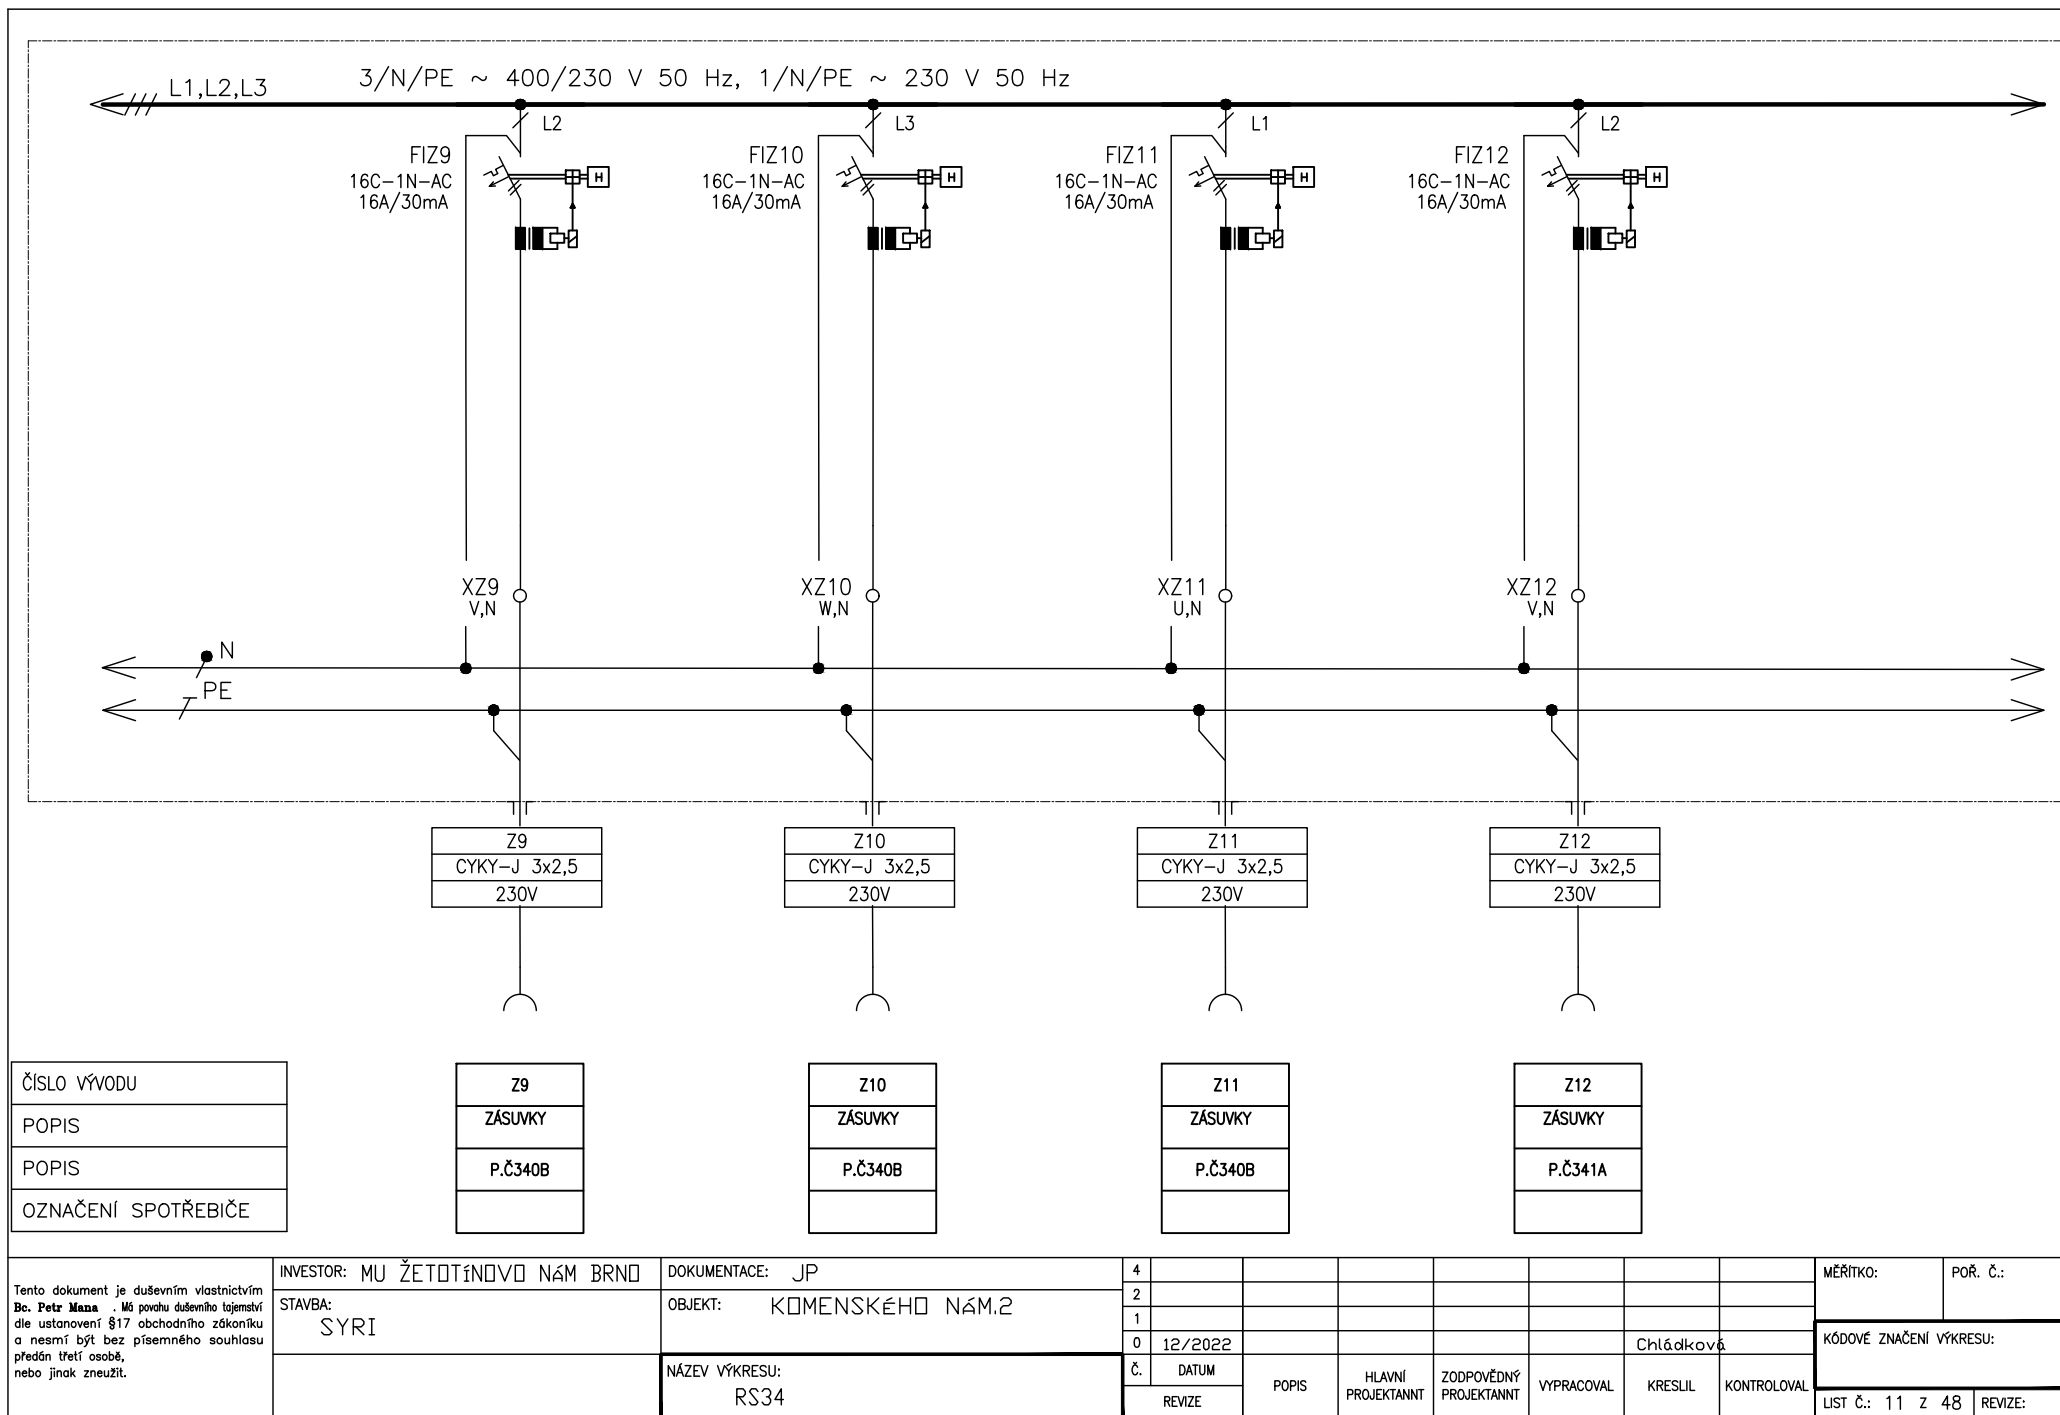

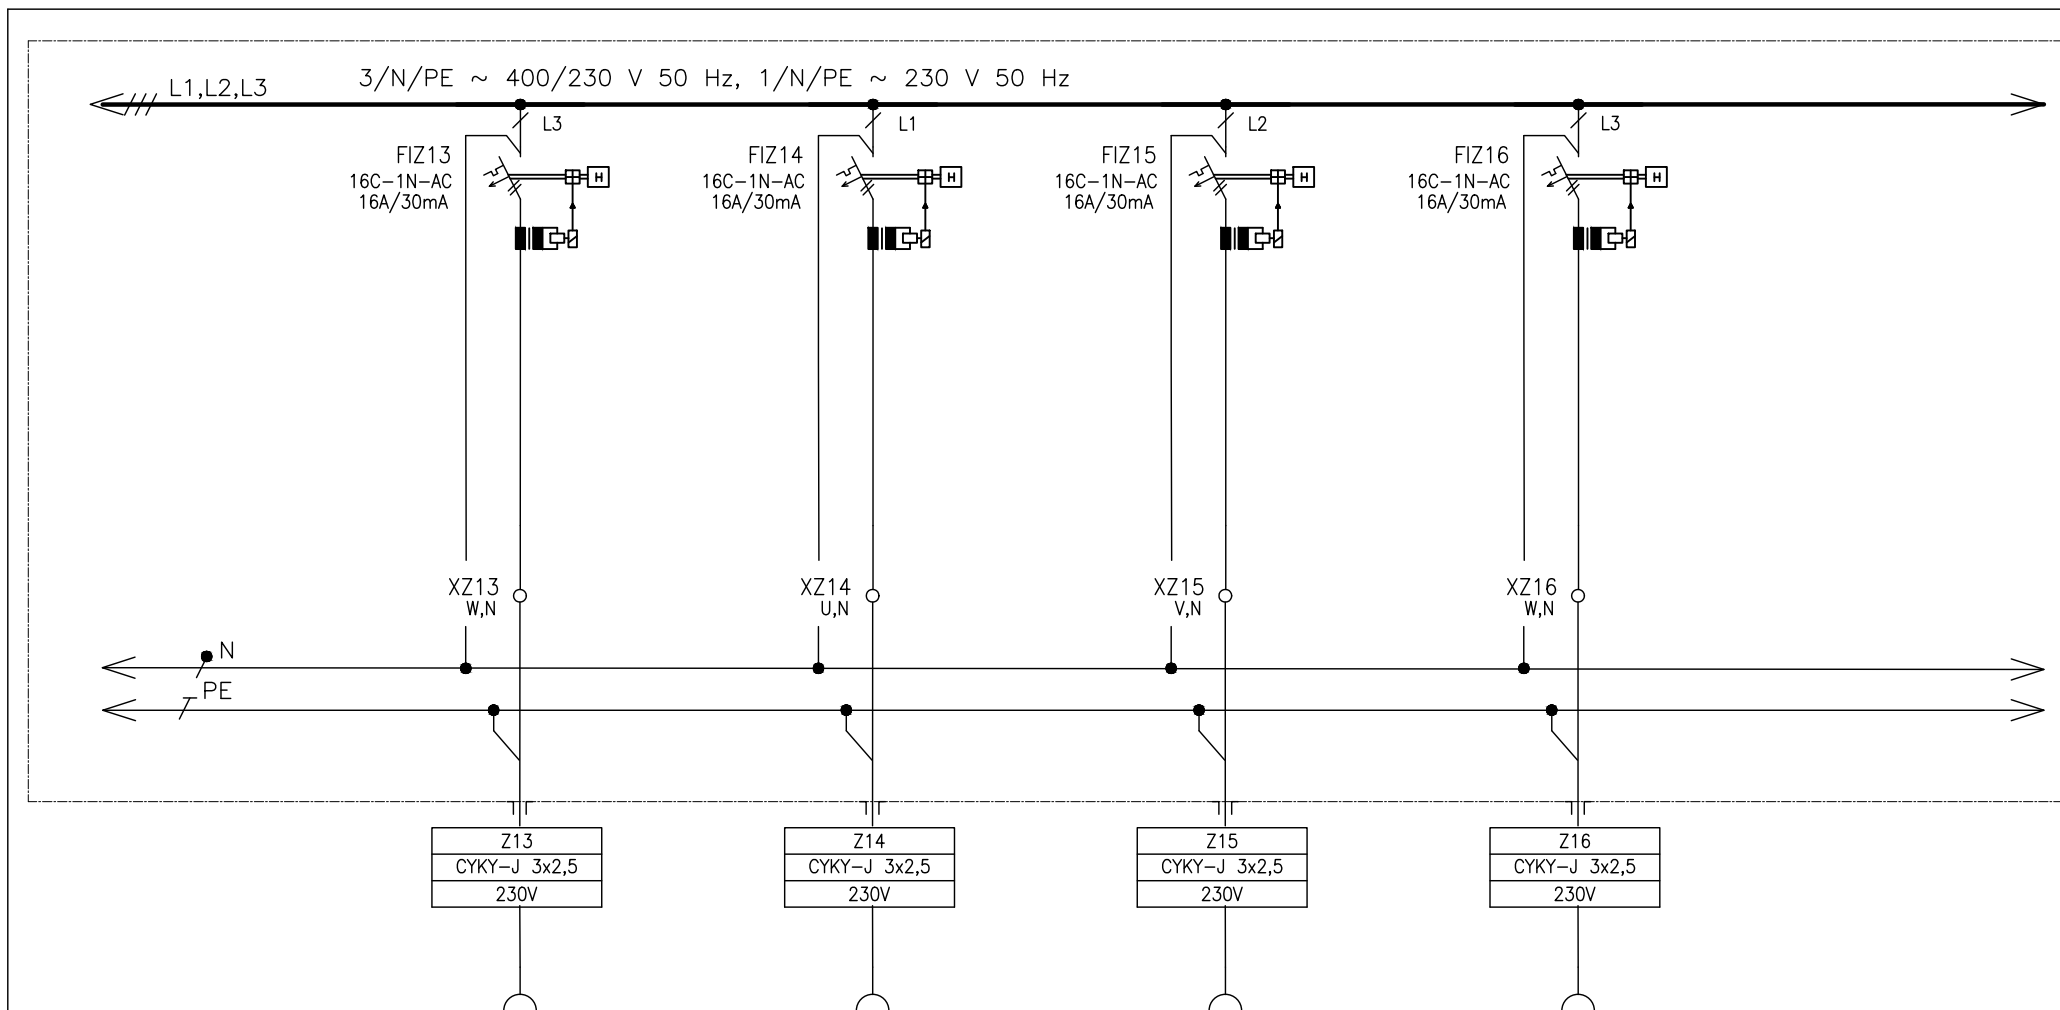

ČÍSLO VÝVODU
POPIS
POPIS
OZNAČENÍ SPOTŘEBIČE


Z13
ZÁSUVKY
P.Č341A

Z14
ZÁSUVKY
P.Č341A

Z15
ZÁSUVKY
P.Č341A

Z16
ZÁSUVKY PRO POČÍTAČE
P.Č341B

Tento dokument je duševním vlastnictvím Bc. Petr Mana. Má povahu duševního tajemství dle ustanovení §17 obchodního zákoníku a nesmí být bez písemného souhlasu předán třetí osobě, nebo jinak zneužit.	INVESTOR: MU ŽETOTÍNOVO NÁM BRNO	DOKUMENTACE: JP	4								MĚŘITKO:	POŘ. Č.:
	STAVBA: SYRI	OBJEKT: KOMENSKÉHO NÁM.2	2									
			1									
			0	12/2022					Chlādková		KÓDOVÉ ZNAČENÍ VÝKRESU:	
		NÁZEV VÝKRESU: RS34	Č.	DATUM	POPIS	HLAVNÍ PROJEKTANT	ZODPOVĚDNÝ PROJEKTANT	VYPRACOVAL	KRESLIL	KONTROLOVAL	LIST Č.: 12 z 48	
			REVIZE									

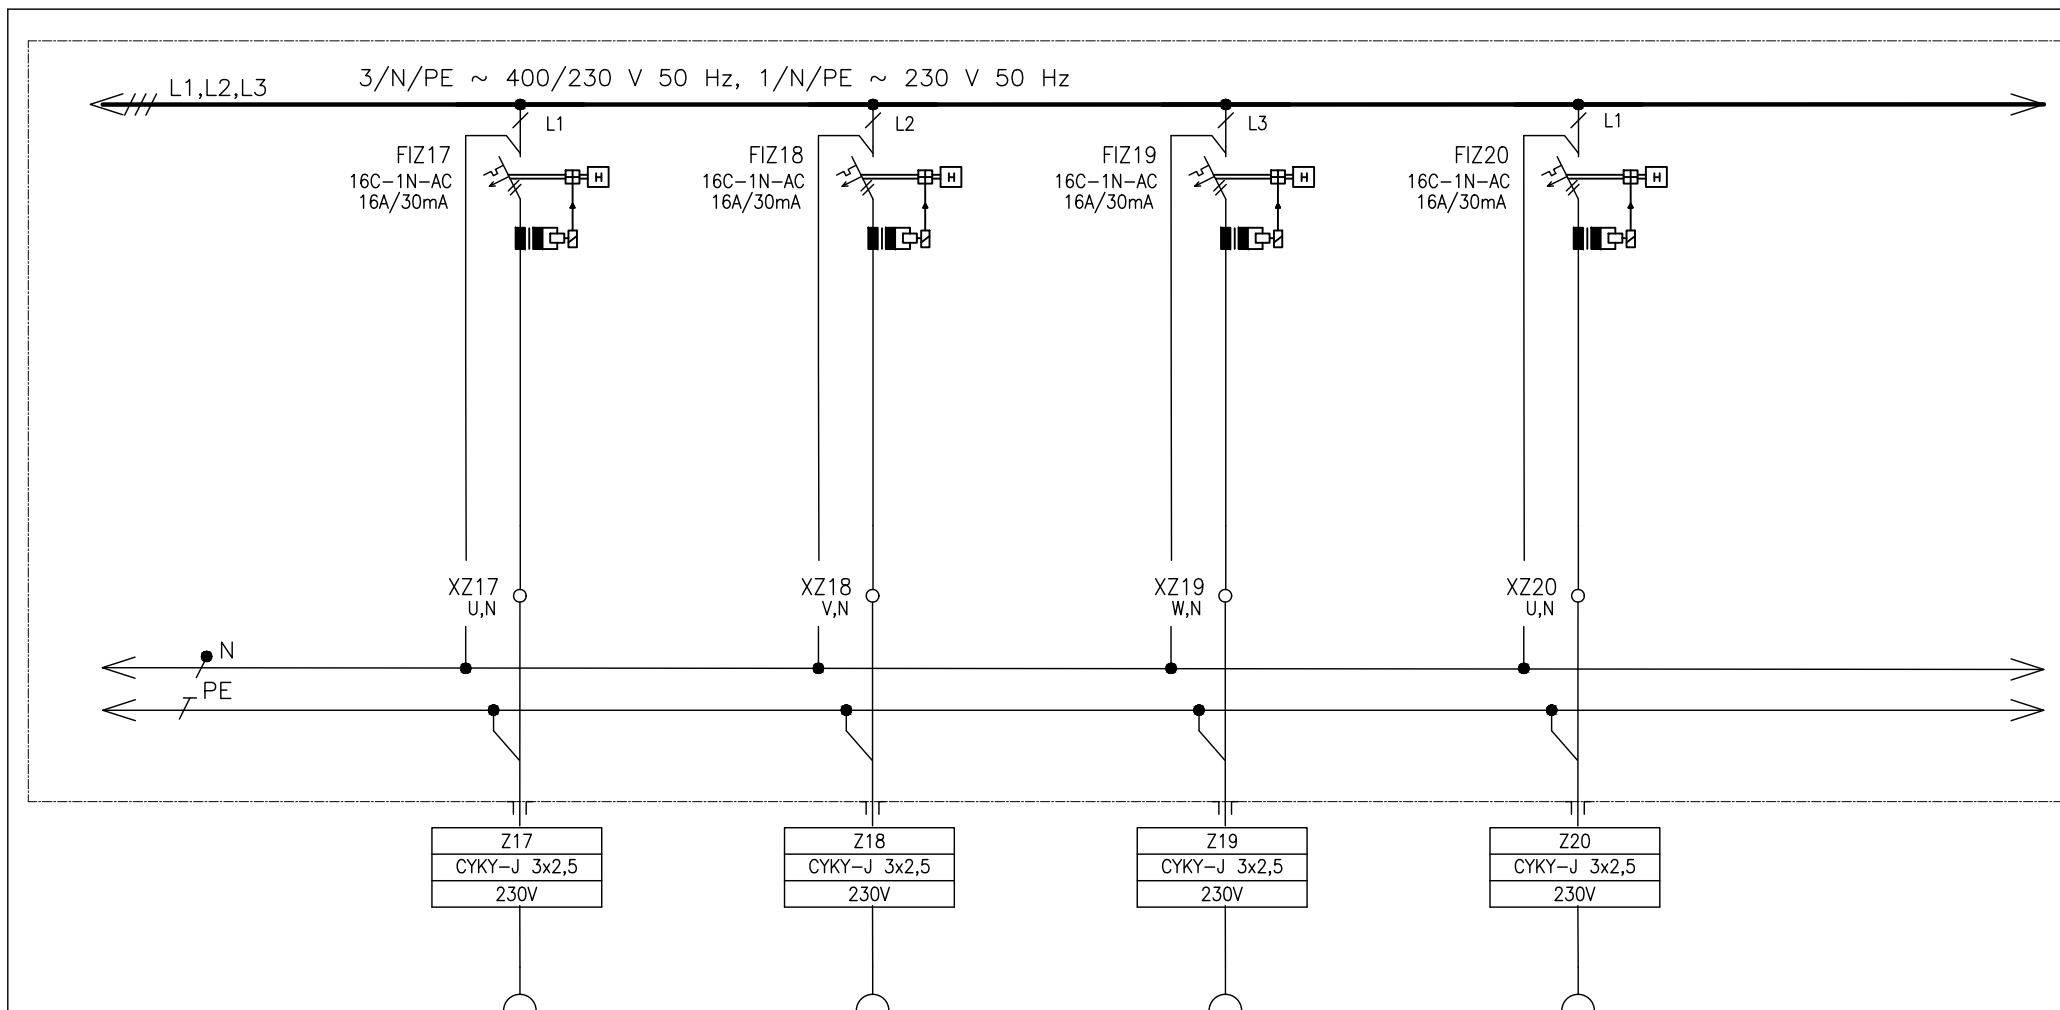

ČÍSLO VÝVODU
POPIS
POPIS
OZNAČENÍ SPOTŘEBIČE


Z17
ZÁSUVKY
P.Č341B

Z18
ZÁSUVKY
P.Č341B

Z19
ZÁSUVKY
P.Č341B

Z20
ZÁSUVKY PRO POČÍTAČE
P.Č341C

Tento dokument je duševním vlastnictvím Bc. Petr Mana. Má povahu duševního tajemství dle ustanovení §17 obchodního zákoníku a nesmí být bez písemného souhlasu předán třetí osobě, nebo jinak zneužit.	INVESTOR: MU ŽETOTÍNOVO NÁM BRNO	DOKUMENTACE: JP	4								MĚŘITKO:	POŘ. Č.:
	STAVBA: SYRI	OBJEKT: KOMENSKÉHO NÁM.2	2									
			1									
			0	12/2022						Chlādková	KÓDOVÉ ZNAČENÍ VÝKRESU:	
		NÁZEV VÝKRESU: RS34	Č.	DATUM	POPIS	HLAVNÍ PROJEKTANT	ZODPOVĚDNÝ PROJEKTANT	VYPRACOVAL	KRESLIL	KONTROLOVAL	LIST Č.: 13 z 48	REVIZE:

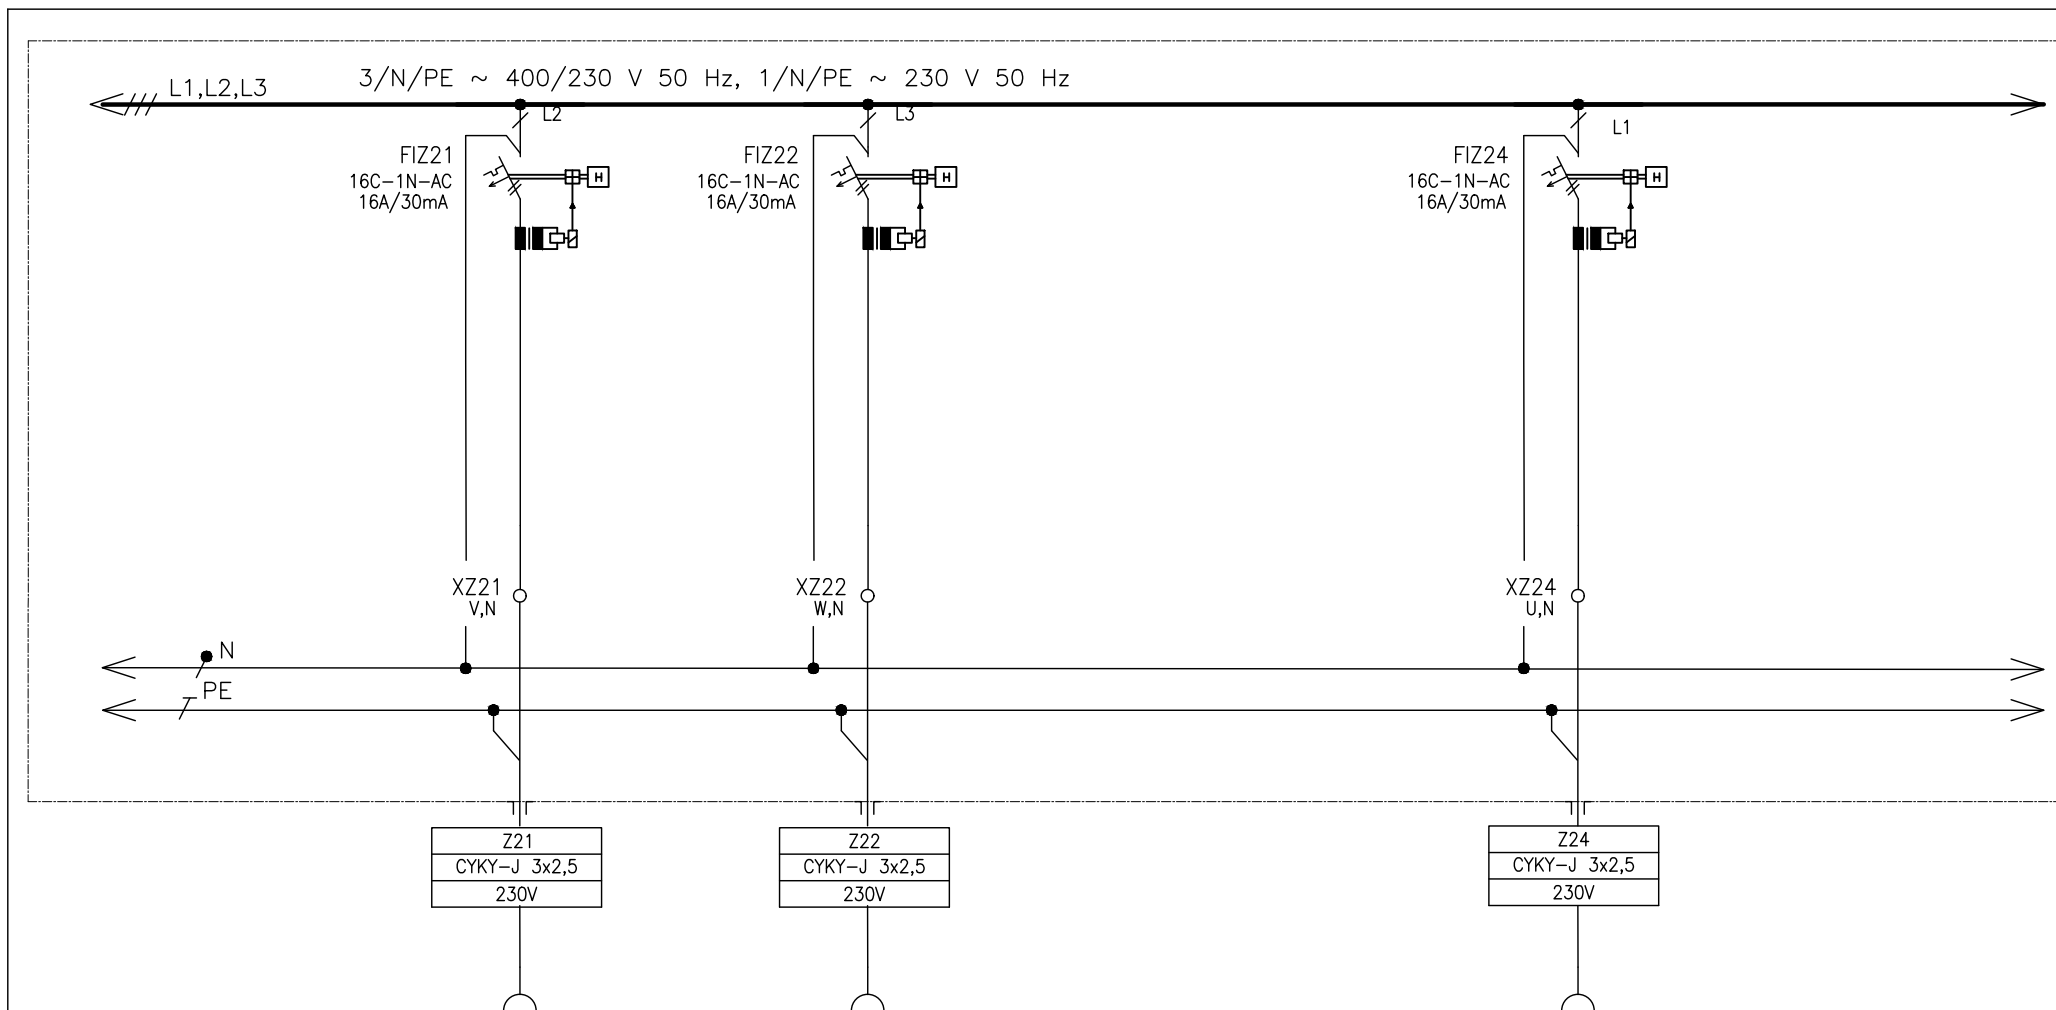

ČÍSLO VÝVODU
POPIS
POPIS
OZNAČENÍ SPOTŘEBIČE

Z21
ZÁSUVKY PRO POČÍTAČE
P.Č.341C

Z22
ZÁSUVKY PRO POČÍTAČE
P.Č.341C

Z24
ZÁSUVKY
P.Č.347
ŠATNA


Tento dokument je duševním vlastnictvím
Bc. Petr Mana. Má povahu duševního tajemství
dle ustanovení §17 obchodního zákoníku
a nesmí být bez písemného souhlasu
předán třetí osobě,
nebo jinak zneužit.

INVESTOR: MU ŽETOTÍNOVO NÁM BRNO
STAVBA: SYRI

DOKUMENTACE: JP
OBJEKT: KOMENSKÉHO NÁM.2
NÁZEV VÝKRESU: RS34

4									
2									
1									
0	12/2022							Chládková	
Č.	DATUM	POPIS	HLAVNÍ PROJEKTANT	ZODPOVĚDNÝ PROJEKTANT	VYPRACOVAL	KRESLIL	KONTROLOVAL		
REVIZE									

MĚŘITKO:	POŘ. Č.:
KÓDOVÉ ZNAČENÍ VÝKRESU:	
LIST Č.: 14 z 43	REVIZE:

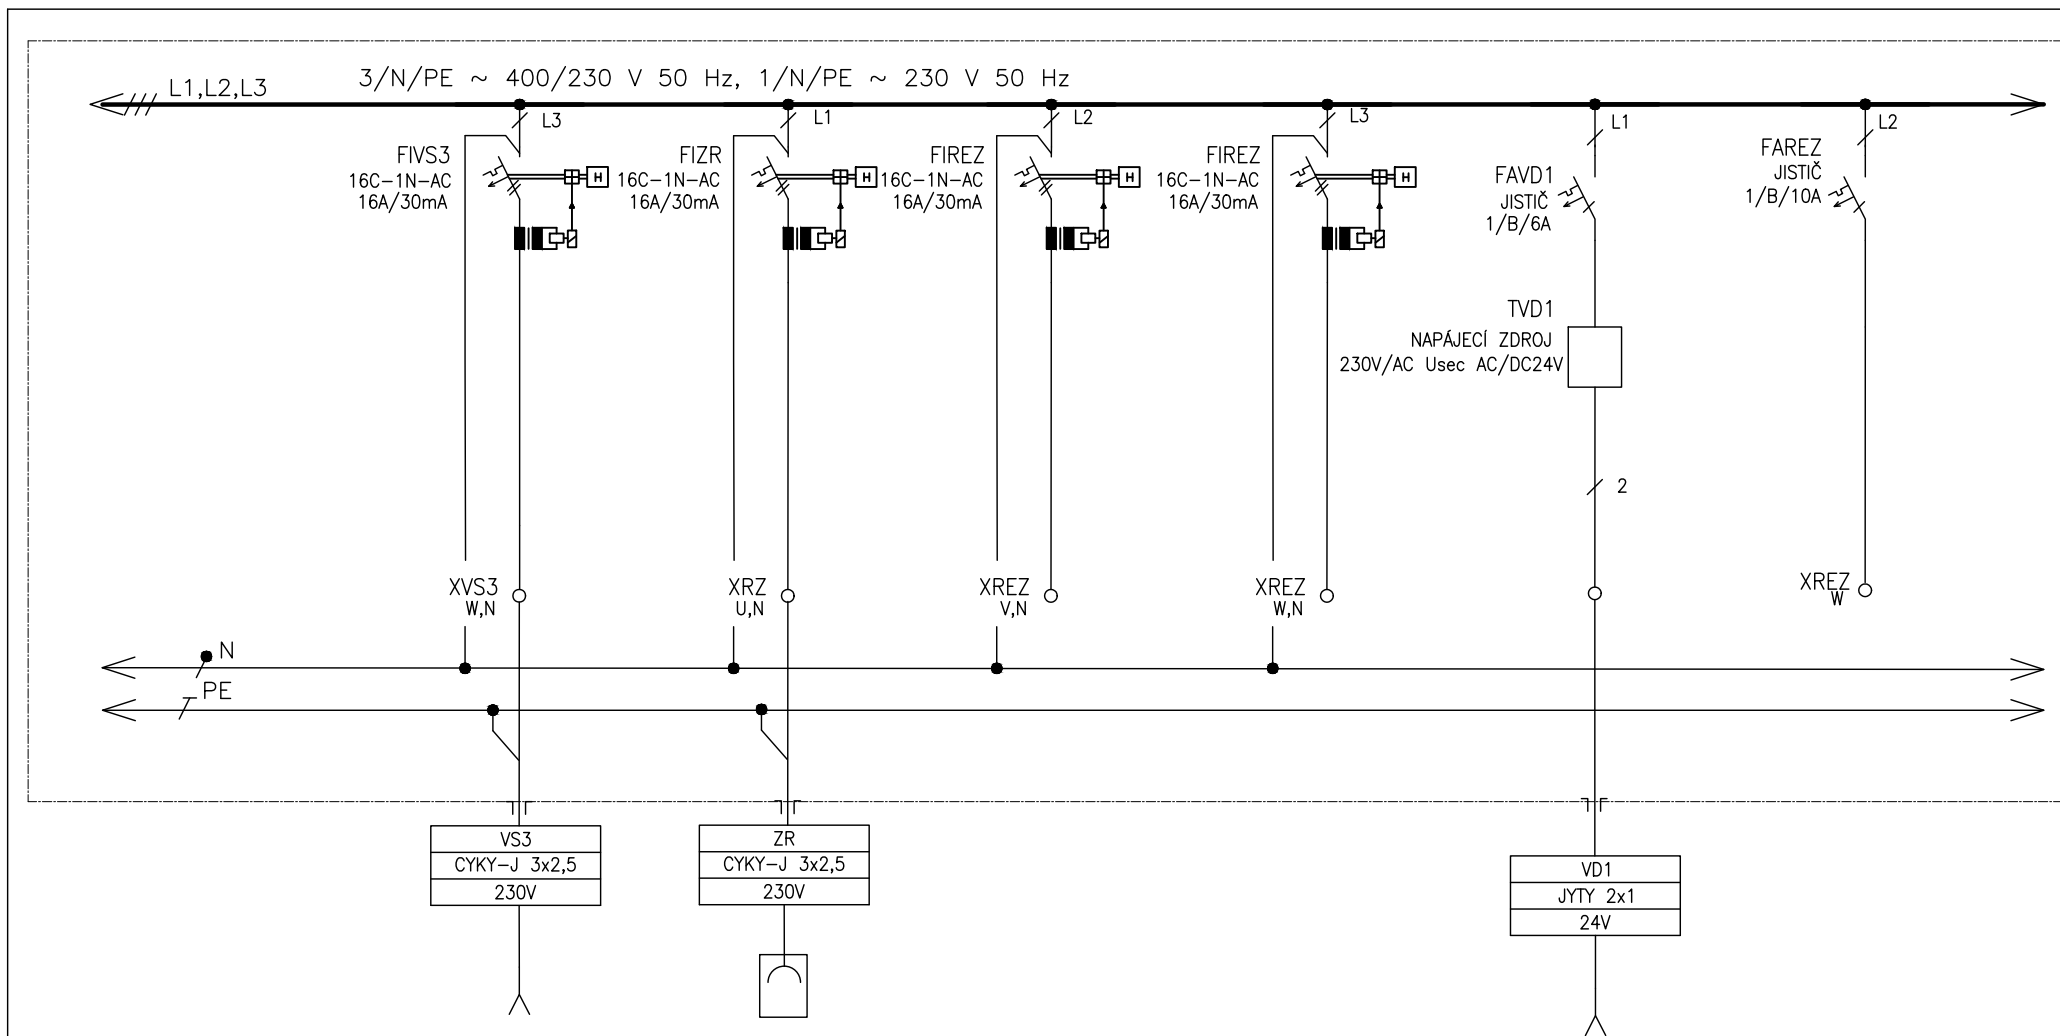

ČÍSLO VÝVODU
POPIS
POPIS
OZNAČENÍ SPOTŘEBIČE

VS3
VÝVOD 230V PRO SUŠIČ RUKOU
P.Č.344
PŘEDSÍŇ WC MUŽ

ZR
ZÁSUVKA NA DIN LIŠTĚ
V ROZVÁDĚČI
PRO SWITCH AVT


REZERVA

REZERVA

VD1
VÝVOD PRO DVEŘE
P.Č.347

REZERVA

Tento dokument je duševním vlastnictvím Bc. Petr Mana. Má povahu duševního tajemství dle ustanovení §17 obchodního zákoníku a nesmí být bez písemného souhlasu předán třetí osobě, nebo jinak zneužit.	INVESTOR: MU ŽETOTÍNOVO NÁM BRNO	DOKUMENTACE: JP	4								MĚŘITKO:	POŘ. Č.:
	STAVBA: SYRI	OBJEKT: KOMENSKÉHO NÁM.2	2									
			1									
		NÁZEV VÝKRESU: RS34	0	12/2022						Chlādková	KÓDOVÉ ZNAČENÍ VÝKRESU:	
			Č.	DATUM	POPIS	HLAVNÍ PROJEKTANT	ZODPOVĚDNÝ PROJEKTANT	VYPRACOVAL	KRESLIL	KONTOLOVAL	LIST Č.: 16 z 48	REVIZE:

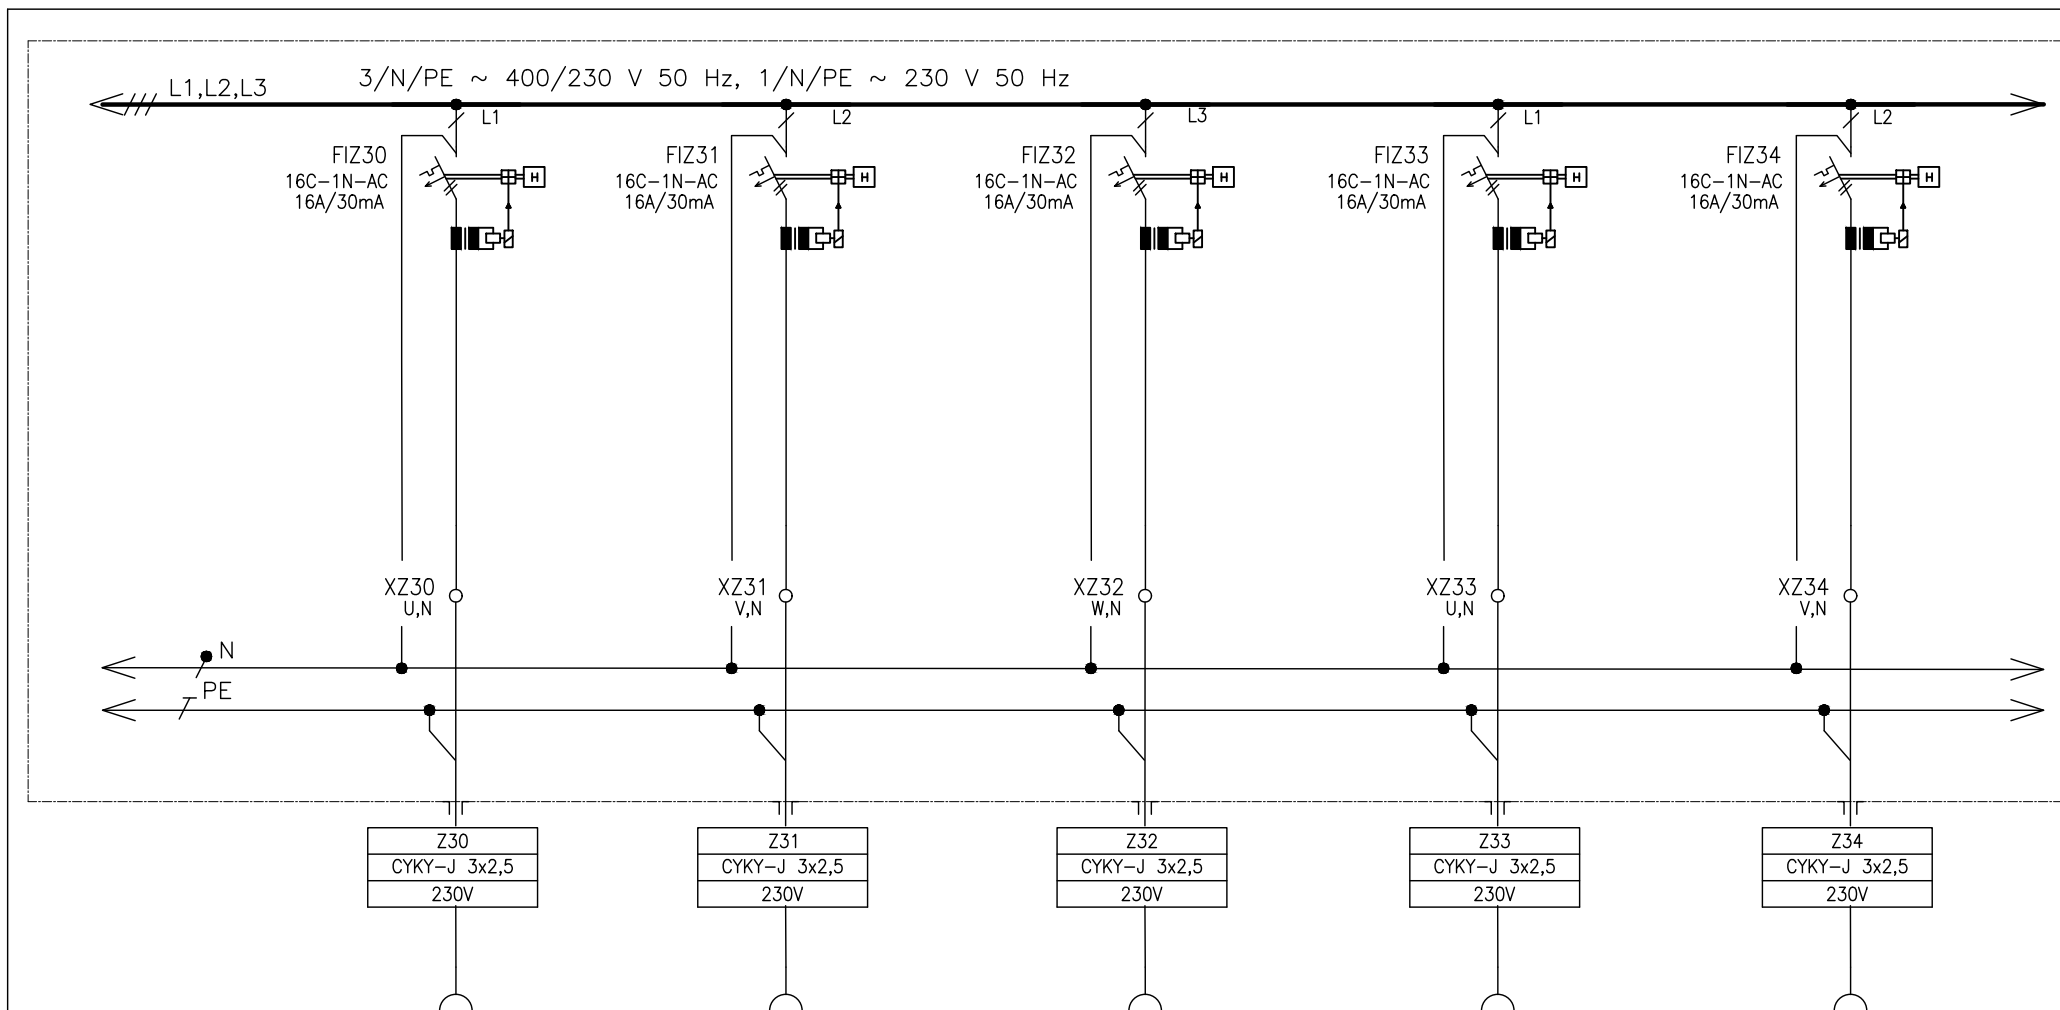

ČÍSLO VÝVODU
POPIS
POPIS
OZNAČENÍ SPOTŘEBIČE

Z30
ZÁSUVKY STOLY
POSLUCHAČŮ
P.Č. 343

Z31
ZÁSUVKY STOLY
POSLUCHAČŮ
P.Č. 343

Z32
ZÁSUVKY STOLY
POSLUCHAČŮ
P.Č. 343

Z33
ZÁSUVKY STOLY
POSLUCHAČŮ
P.Č. 343

Z34
ZÁSUVKY STOLY
POSLUCHAČŮ
P.Č. 343


Tento dokument je duševním vlastnictvím
Bc. Petr Mana. Má povahu duševního tajemství
dle ustanovení §17 obchodního zákoníku
a nesmí být bez písemného souhlasu
předán třetí osobě,
nebo jinak zneužit.

INVESTOR: MU ŽETOTÍNOVO NÁM BRNO
STAVBA: SYRI

DOKUMENTACE: JP
OBJEKT: KOMENSKÉHO NÁM.2
NÁZEV VÝKRESU: RS34

4										
2										
1										
0	12/2022							Chládková		
Č.	DATUM	POPIS	HLAVNÍ PROJEKTANT	ZODPOVĚDNÝ PROJEKTANT	VYPRACOVAL	KRESLIL	KONTROLOVAL			
REVIZE										

MĚŘITKO:	POŘ. Č.:
KÓDOVÉ ZNAČENÍ VÝKRESU:	
LIST Č.: 17 z 48	REVIZE:

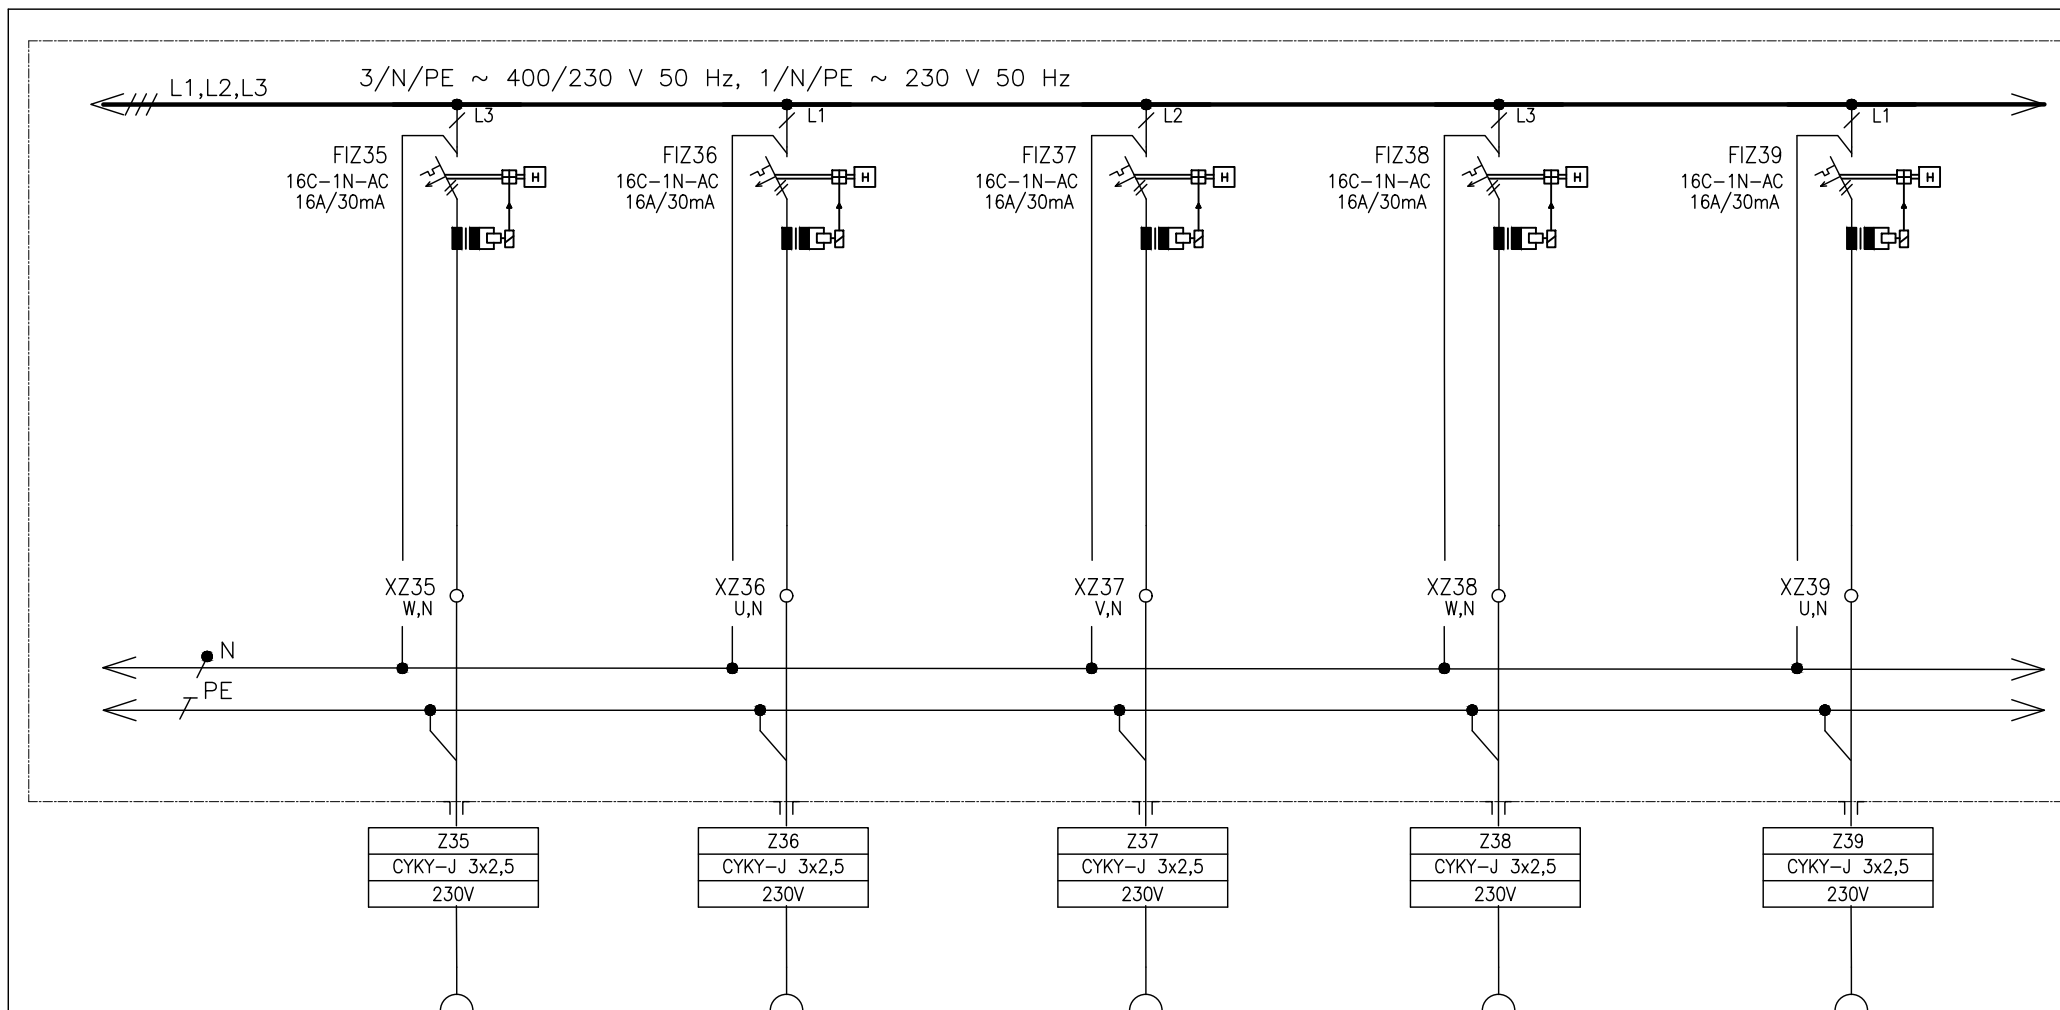

ČÍSLO VÝVODU
POPIS
POPIS
OZNAČENÍ SPOTŘEBIČE

Z35
ZÁSUVKY STOLY
POSLUCHAČŮ
P.Č. 343

Z36
ZÁSUVKY STOLY
POSLUCHAČŮ
P.Č. 343

Z37
ZÁSUVKY STOLY
POSLUCHAČŮ
P.Č. 343

Z38
ZÁSUVKY STOLY
POSLUCHAČŮ
P.Č. 343

Z39
ZÁSUVKY STOLY
POSLUCHAČŮ
P.Č. 343


Tento dokument je duševním vlastnictvím
Bc. Petr Mana. Má povahu duševního tajemství
dle ustanovení §17 obchodního zákoníku
a nesmí být bez písemného souhlasu
předán třetí osobě,
nebo jinak zneužit.


INVESTOR: MU ŽETOTÍNOVO NÁM BRNO
STAVBA: SYRI

DOKUMENTACE: JP
OBJEKT: KOMENSKÉHO NÁM.2
NAZEV VÝKRESU: RS34

4										
2										
1										
0	12/2022							Chládková		
Č.	DATUM	POPIS	HLAVNÍ PROJEKTANT	ZODPOVĚDNÝ PROJEKTANT	VYPRACOVAL	KRESLIL	KONTROLOVAL			
REVIZE										

MĚŘITKO:	POŘ. Č.:
KÓDOVÉ ZNAČENÍ VÝKRESU:	
LIST Č.: 18 z 48	REVIZE:

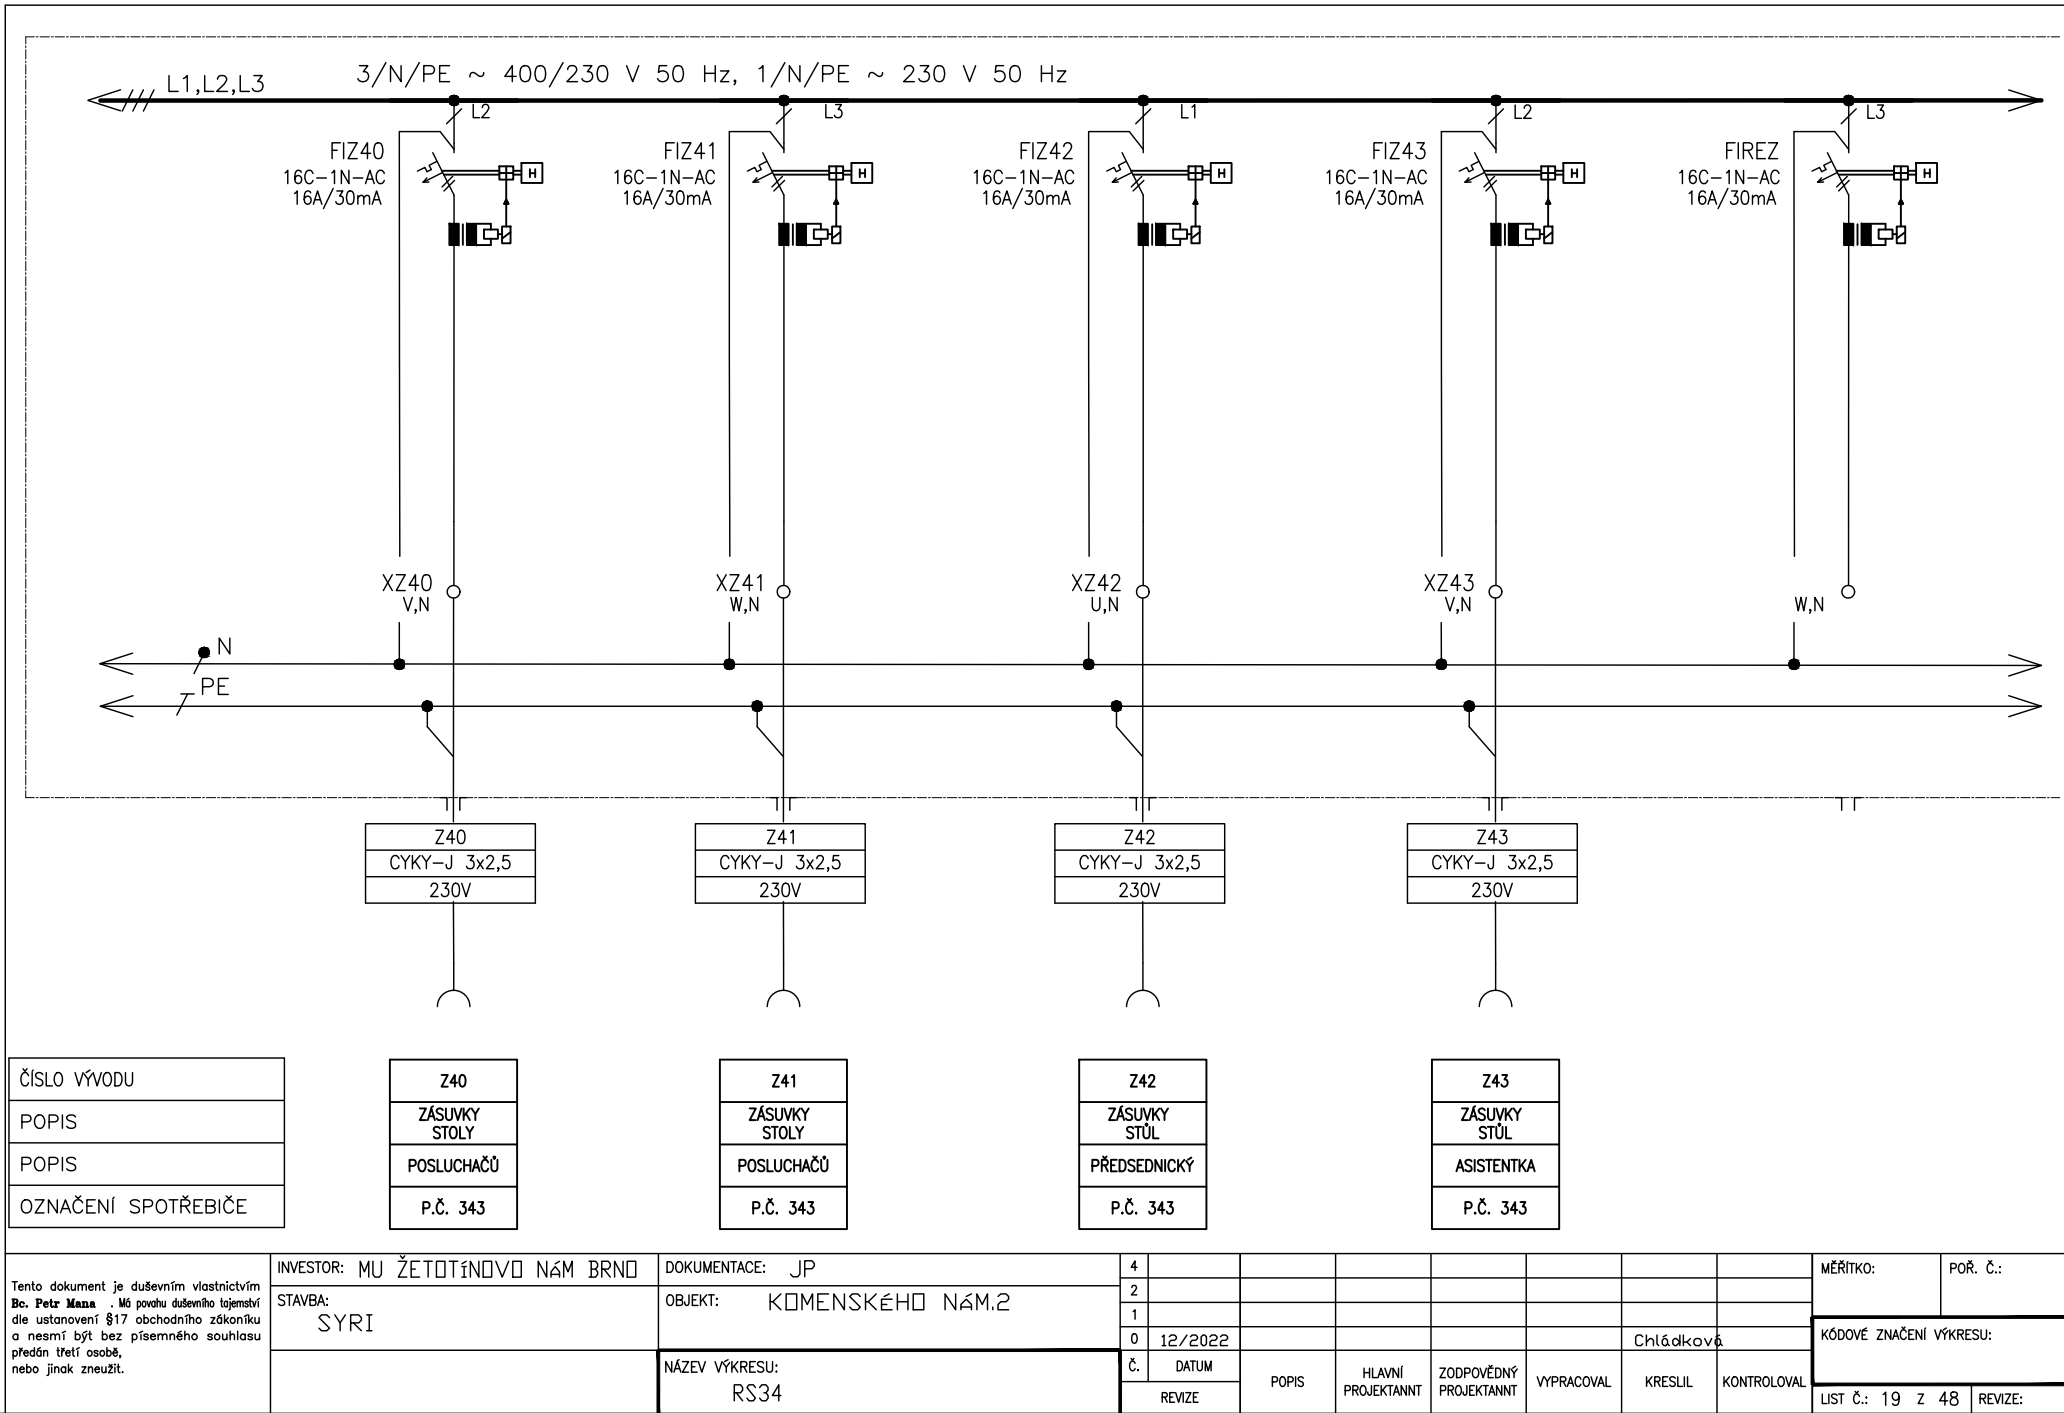

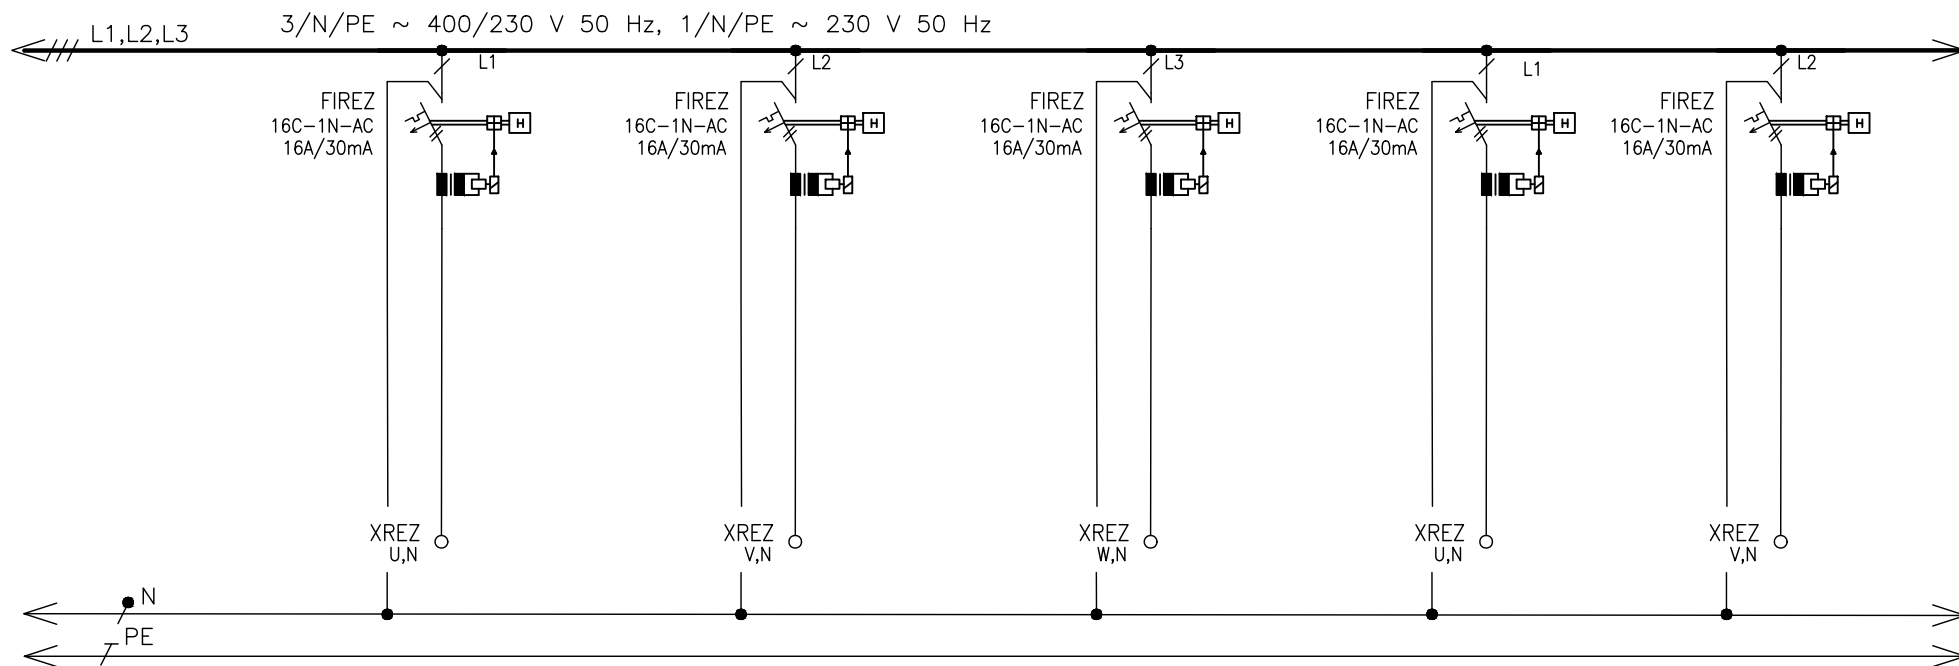

ČÍSLO VÝVODU
POPIS
POPIS
OZNAČENÍ SPOTŘEBIČE

REZERVA

REZERVA

REZERVA

REZERVA

REZERVA

Tento dokument je duševním vlastnictvím
Bc. Petr Mana. Má povahu duševního tajemství
dle ustanovení §17 obchodního zákoníku
a nesmí být bez písemného souhlasu
předán třetí osobě,
nebo jinak zneužit.


INVESTOR: MU ŽETOTÍNOVO NÁM BRNO
STAVBA: SYRI

DOKUMENTACE: JP
OBJEKT: KOMENSKÉHO NÁM.2

NÁZEV VÝKRESU:
RS34

4									
2									
1									
0	12/2022						Chládková		
Č.	DATUM	POPIS	HLAVNÍ PROJEKTANT	ZODPOVĚDNÝ PROJEKTANT	VYPRACOVAL	KRESLIL	KONTROLOVAL		
REVIZE									

MĚŘITKO:	POŘ. Č.:
KÓDOVÉ ZNAČENÍ VÝKRESU:	
LIST Č.: 20 z 48	REVIZE:

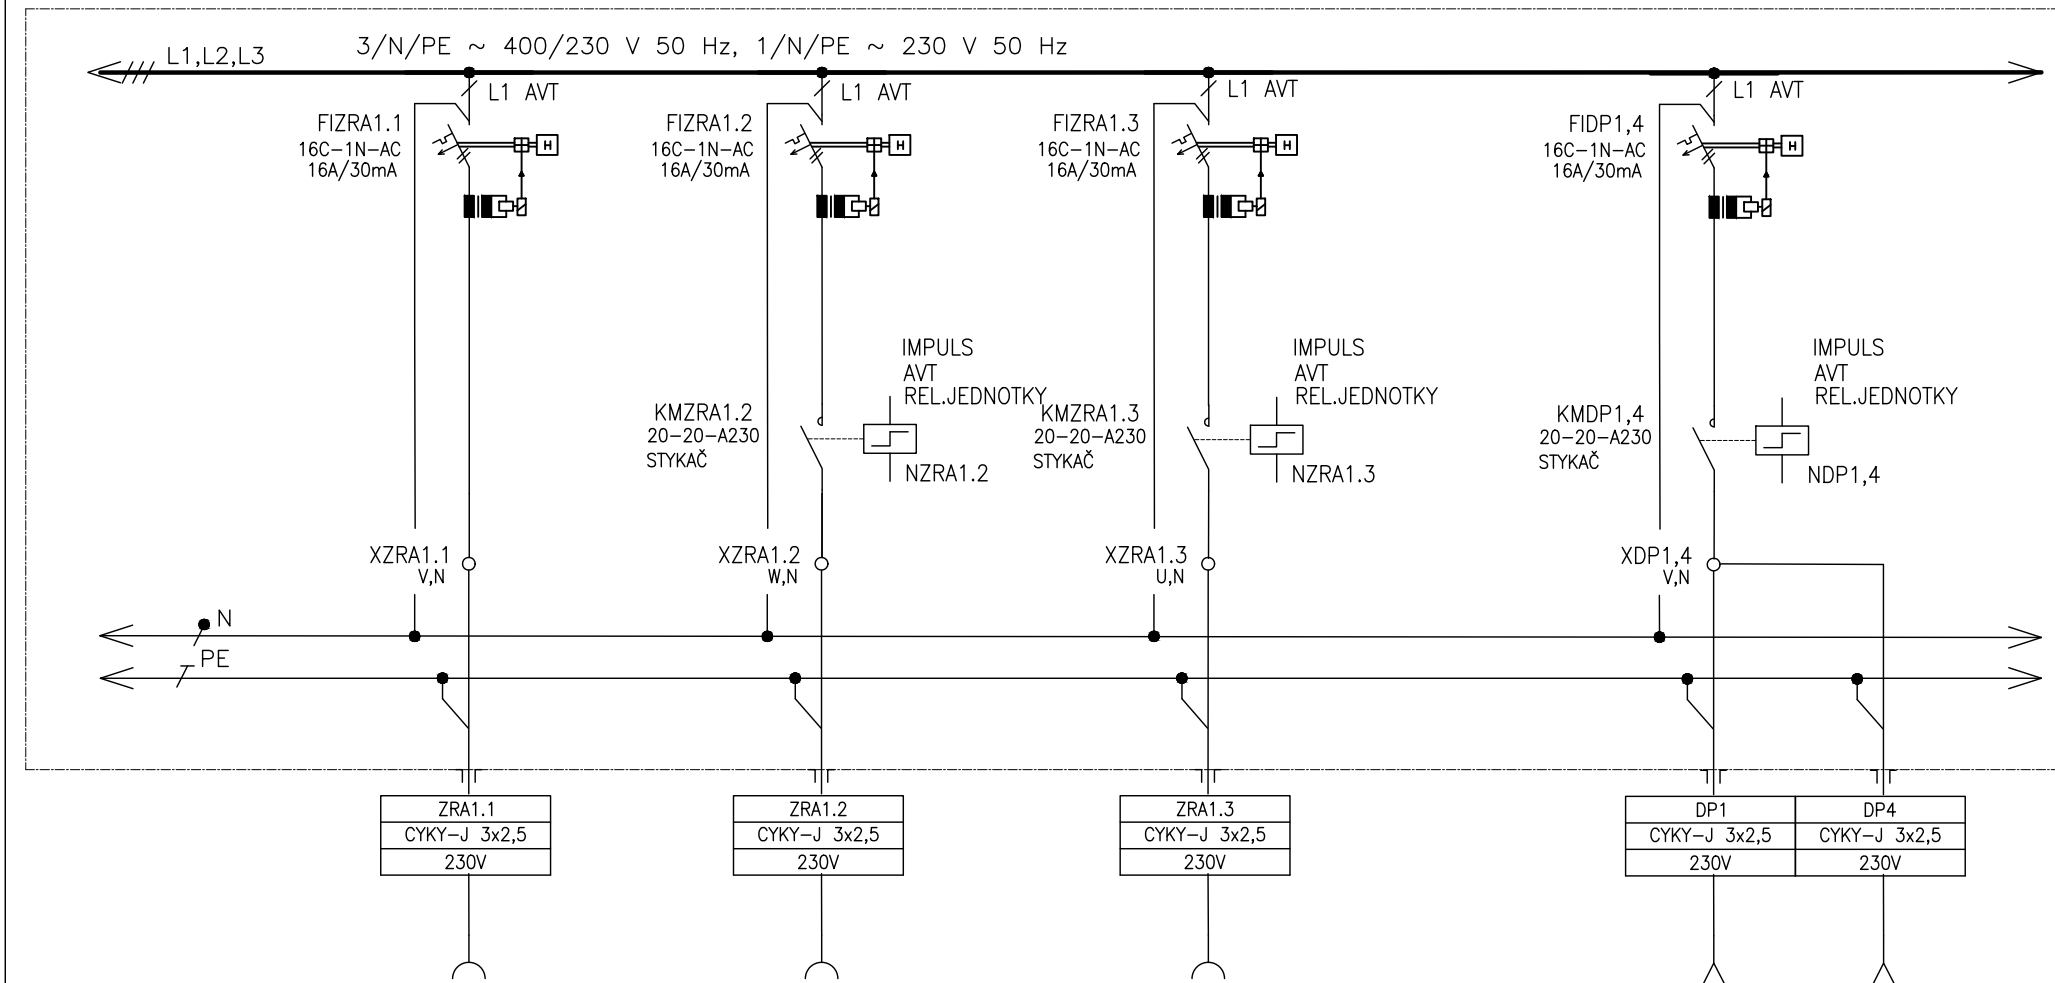

ČÍSLO VÝVODU
POPIS
POPIS
OZNAČENÍ SPOTŘEBIČE

ZRA1.1
ZÁSUVKA PRO RACK
P.Č.347A
SERVEROVNA


ZRA1.2
ZÁSUVKA PRO RACK
P.Č.347A
SERVEROVNA

ZRA1.3
ZÁSUVKA PRO RACK
P.Č.347A
SERVEROVNA

DP1
VÝVOD PRO PROJEKTOR
P.Č. 343

DP4
VÝVOD PRO PROJEKTOR
P.Č. 343

Tento dokument je duševním vlastnictvím Bc. Petr Mana. Má povahu duševního tajemství dle ustanovení §17 obchodního zákoníku a nesmí být bez písemného souhlasu předán třetí osobě, nebo jinak zneužit.	INVESTOR: MU ŽETOTÍNOVO NÁM BRNO	DOKUMENTACE: JP	4								MĚŘITKO:	POŘ. Č.:
	STAVBA: SYRI	OBJEKT: KOMENSKÉHO NÁM.2	2									
			1									
		NÁZEV VÝKRESU: RS34	0	12/2022						Chlādková	KÓDOVÉ ZNAČENÍ VÝKRESU:	
			Č.	DATUM	POPIS	HLAVNÍ PROJEKTANT	ZODPOVĚDNÝ PROJEKTANT	VYPRACOVAL	KRESLIL	KONTROLOVAL	LIST Č.: 21 z 48	REVIZE:

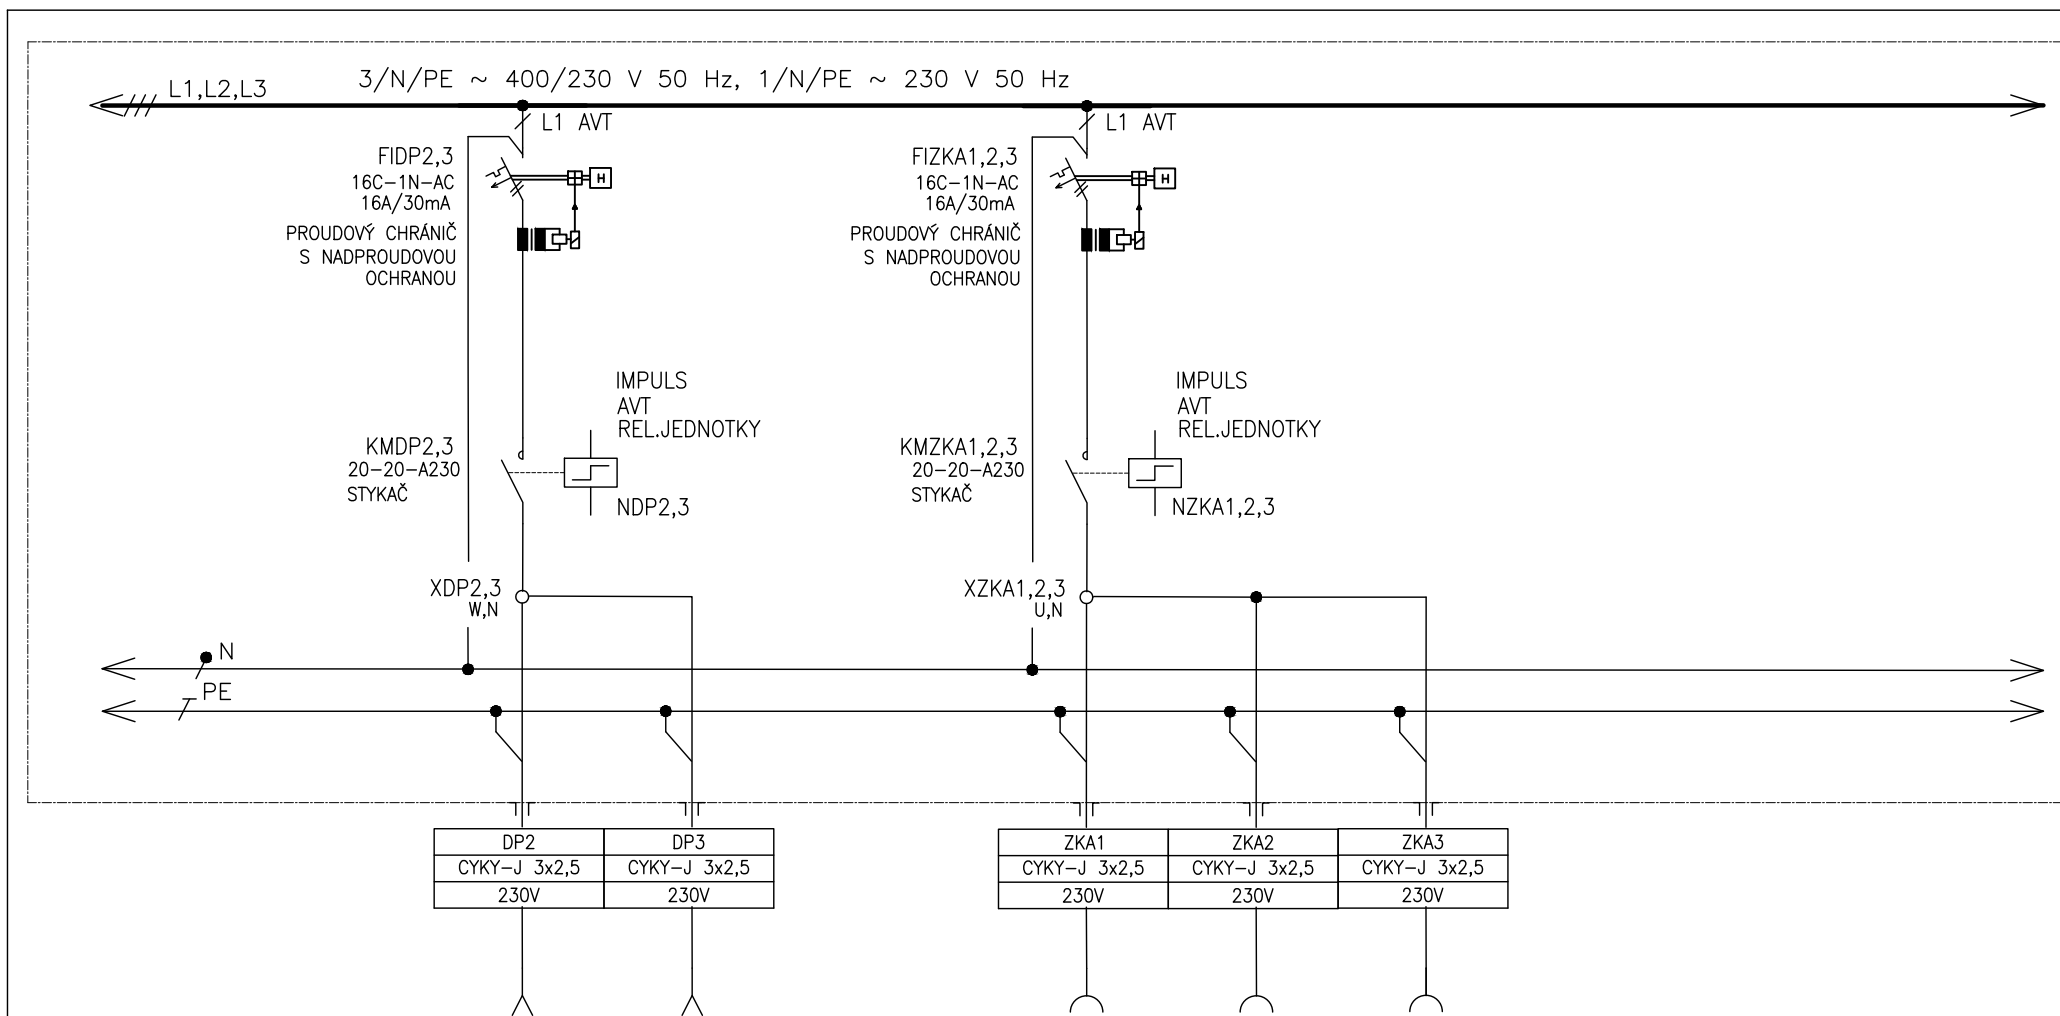


ČÍSLO VÝVODU
POPIS
POPIS
OZNAČENÍ SPOTŘEBIČE

DP2	DP3
VÝVOD PRO PROJEKTOR	VÝVOD PRO PROJEKTOR
P.Č. 343	P.Č. 343

ZKA1	ZKA2	ZKA3
ZÁSUVKY PRO AVT	ZÁSUVKY PRO KAMERU	ZÁSUVKY PRO KAMERU
KAMERA		
P.Č.340A	P.Č.343	P.Č.343


Tento dokument je duševním vlastnictvím Bc. Petr Mana. Má povahu duševního tajemství dle ustanovení §17 obchodního zákoníku a nesmí být bez písemného souhlasu předán třetí osobě, nebo jinak zneužit.	INVESTOR: MU ŽETOTÍNOVO NÁM BRNO	DOKUMENTACE: JP	4								MĚŘITKO:	POŘ. Č.:
	STAVBA: SYRI	OBJEKT: KOMENSKÉHO NÁM.2	2									
			1									
		NÁZEV VÝKRESU: RS34	0	12/2022						Chládková	KÓDOVÉ ZNAČENÍ VÝKRESU:	
			Č.	DATUM	POPIS	HLAVNÍ PROJEKTANT	ZODPOVĚDNÝ PROJEKTANT	VYPRACOVAL	KRESLIL	KONTROLOVAL	LIST Č.: 22 z 48	REVIZE:

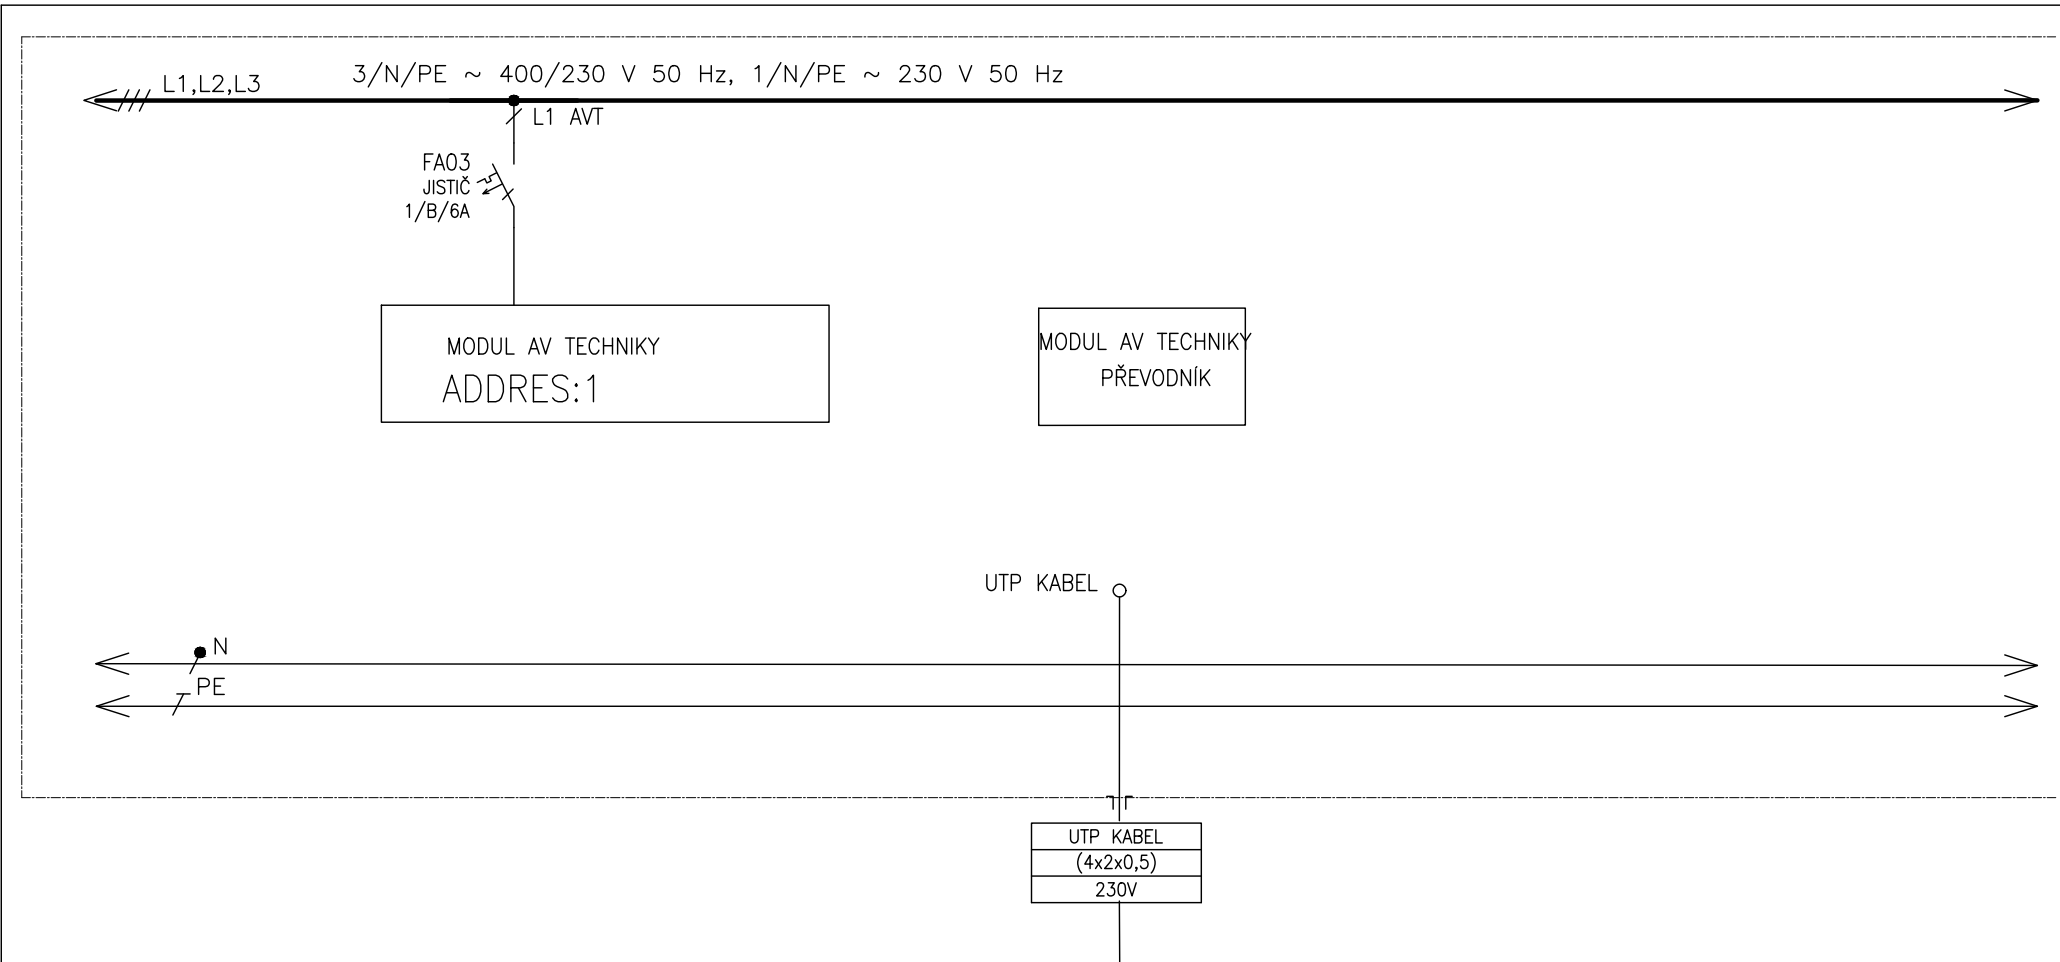

ČÍSLO VÝVODU
POPIS
POPIS
OZNAČENÍ SPOTŘEBIČE

UTP
AV RACK RA1
ŘÍDÍCÍ SYSTÉM
V AV RACKU RA1

Tento dokument je duševním vlastnictvím Bc. Petr Mana. Má povahu duševního tajemství dle ustanovení §17 obchodního zákoníku a nesmí být bez písemného souhlasu předán třetí osobě, nebo jinak zneužit.	INVESTOR: MU ŽETOTÍNOVO NÁM BRNO	DOKUMENTACE: JP	4								MĚŘITKO:	POŘ. Č.:
	STAVBA: SYRI	OBJEKT: KOMENSKÉHO NÁM.2	2									
			1									
		NÁZEV VÝKRESU: RS34	0	12/2022						Chládková	KÓDOVÉ ZNAČENÍ VÝKRESU:	
			Č.	DATUM	POPIS	HLAVNÍ PROJEKTANT	ZODPOVĚDNÝ PROJEKTANT	VYPRACOVAL	KRESLIL	KONTROLOVAL	LIST Č.: 23 z 48	REVIZE:

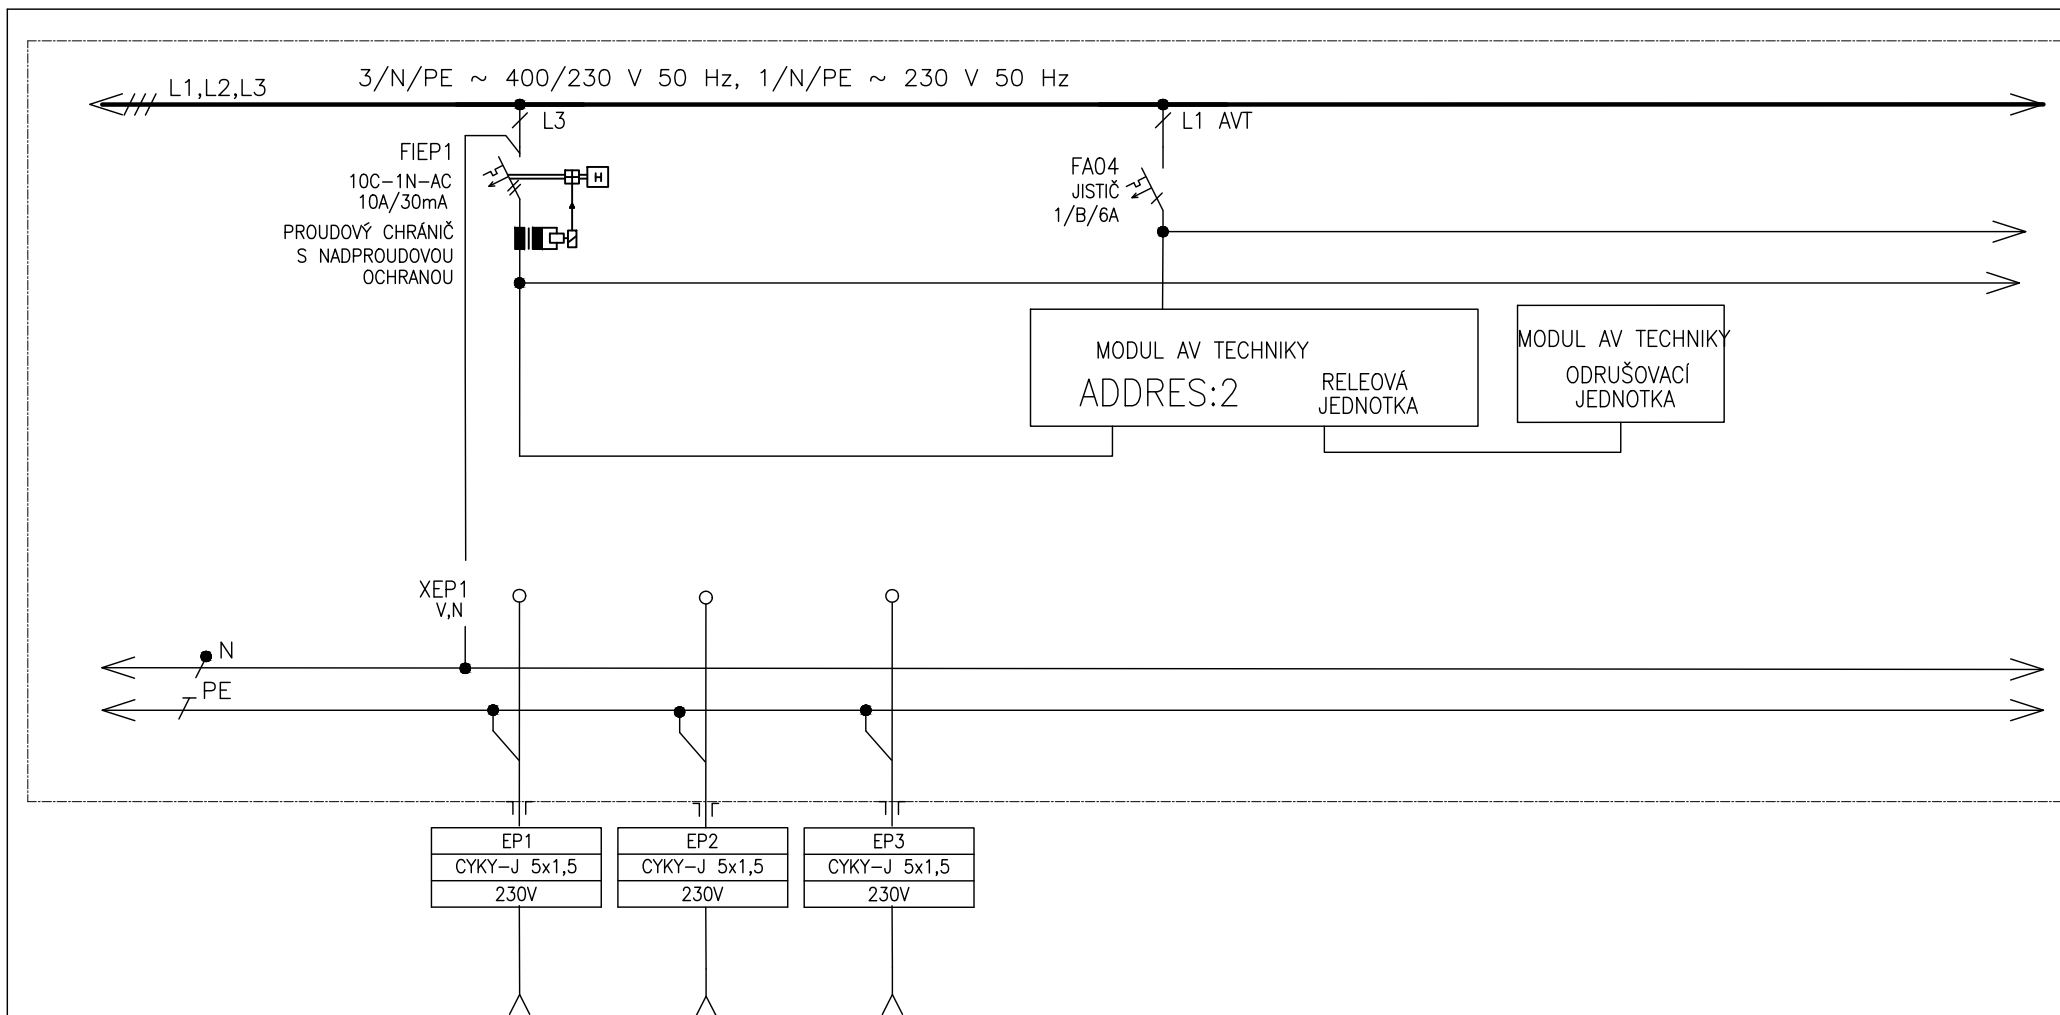


ČÍSLO VÝVODU
POPIS
POPIS
OZNAČENÍ SPOTŘEBIČE

EP2
VÝVOD EL. PLÁTNO
P.Č.343

EP2
VÝVOD EL. PLÁTNO
P.Č.343

EP3
VÝVOD EL. PLÁTNO
P.Č.343

Tento dokument je duševním vlastnictvím Bc. Petr Mana. Má povahu duševního tajemství dle ustanovení §17 obchodního zákoníku a nesmí být bez písemného souhlasu předán třetí osobě, nebo jinak zneužit.	INVESTOR: MU ŽETOTÍNOVO NÁM BRNO	DOKUMENTACE: JP	4								MĚŘITKO:	POŘ. Č.:
	STAVBA: SYRI	OBJEKT: KOMENSKÉHO NÁM.2	2									
			1									
		NÁZEV VÝKRESU: RS34	0	12/2022						Chládková	KÓDOVÉ ZNAČENÍ VÝKRESU:	
			Č.	DATUM	POPIS	HLAVNÍ PROJEKTANT	ZODPOVĚDNÝ PROJEKTANT	VYPRACOVAL	KRESLIL	KONTROLOVAL	LIST Č.: 24 z 48	REVIZE:

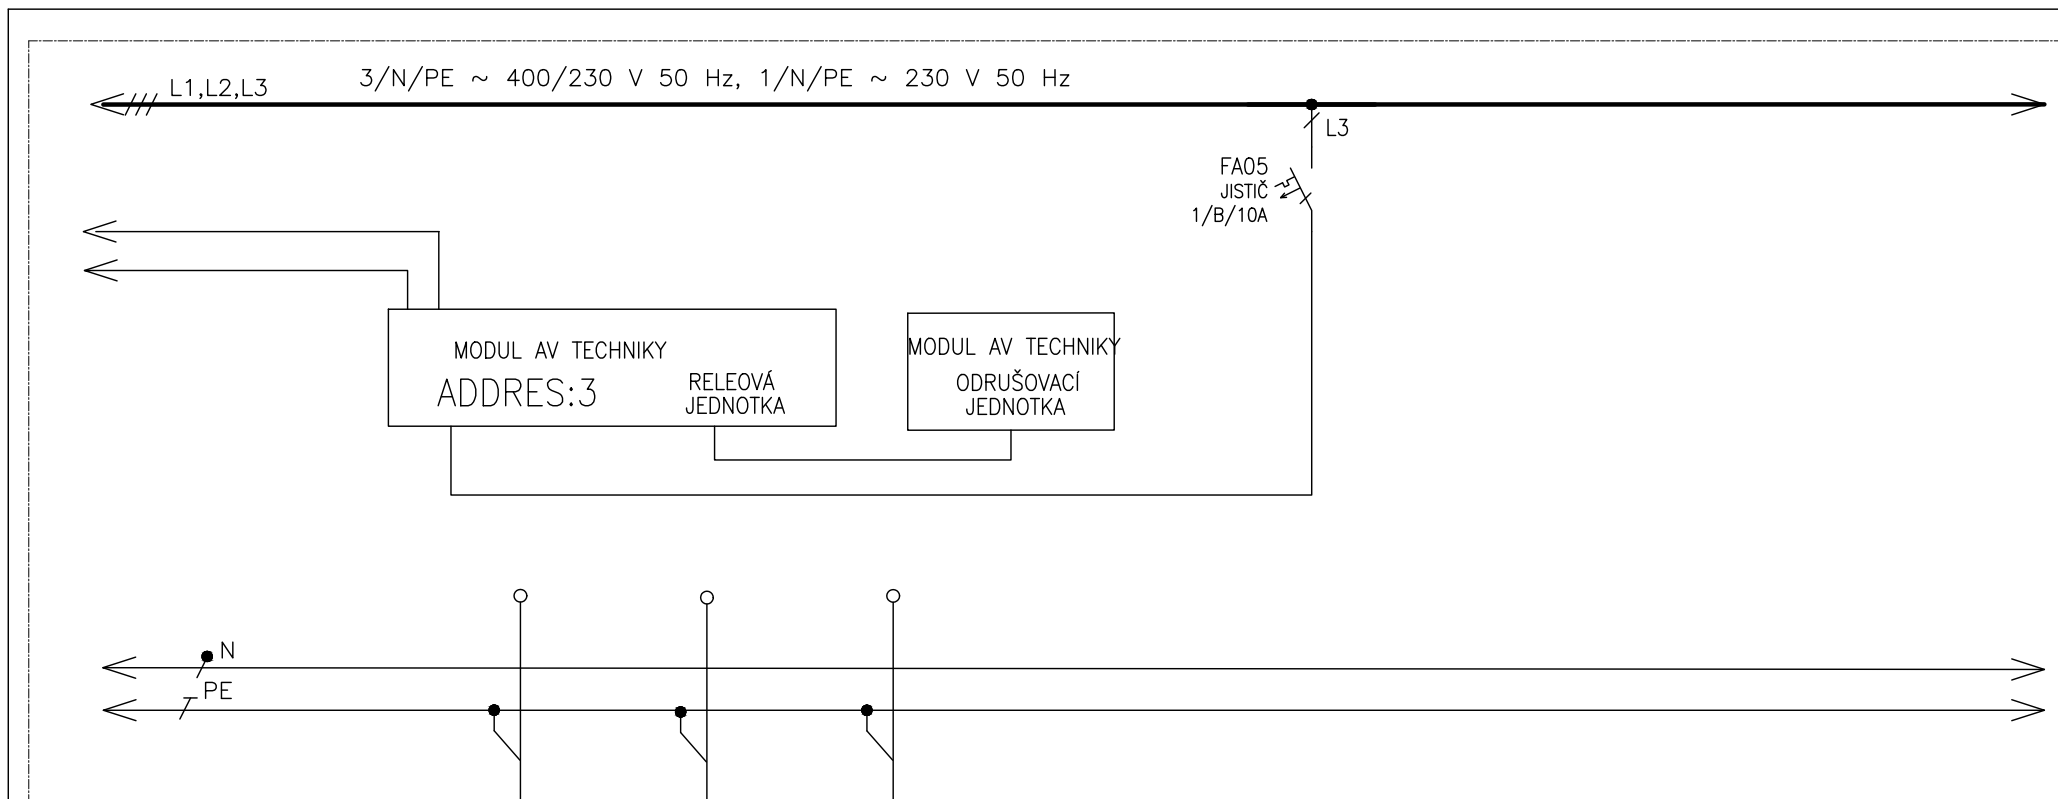


ČÍSLO VÝVODU
POPIS
POPIS
OZNAČENÍ SPOTŘEBIČE

VR1
VÝVOD EL. STÍNICÍ ROLETA
P.Č.343

VR2
VÝVOD EL. STÍNICÍ ROLETA
P.Č.343

EP4
VÝVOD EL. PLÁTNŮ
P.Č.343

Tento dokument je duševním vlastnictvím Bc. Petr Mana. Má povahu duševního tajemství dle ustanovení §17 obchodního zákoníku a nesmí být bez písemného souhlasu předán třetí osobě, nebo jinak zneužit.	INVESTOR: MU ŽETOTÍNOVO NÁM BRNO	DOKUMENTACE: JP	4								MĚŘITKO:	POŘ. Č.:
	STAVBA: SYRI	OBJEKT: KOMENSKÉHO NÁM.2	2									
			1									
		NAZEV VÝKRESU: RS34	0	12/2022						Chládková	KÓDOVÉ ZNAČENÍ VÝKRESU:	
			Č.	DATUM	POPIS	HLAVNÍ PROJEKTANT	ZODPOVĚDNÝ PROJEKTANT	VYPRACOVAL	KRESLIL	KONTROLOVAL	LIST Č.: 25 z 48	REVIZE:

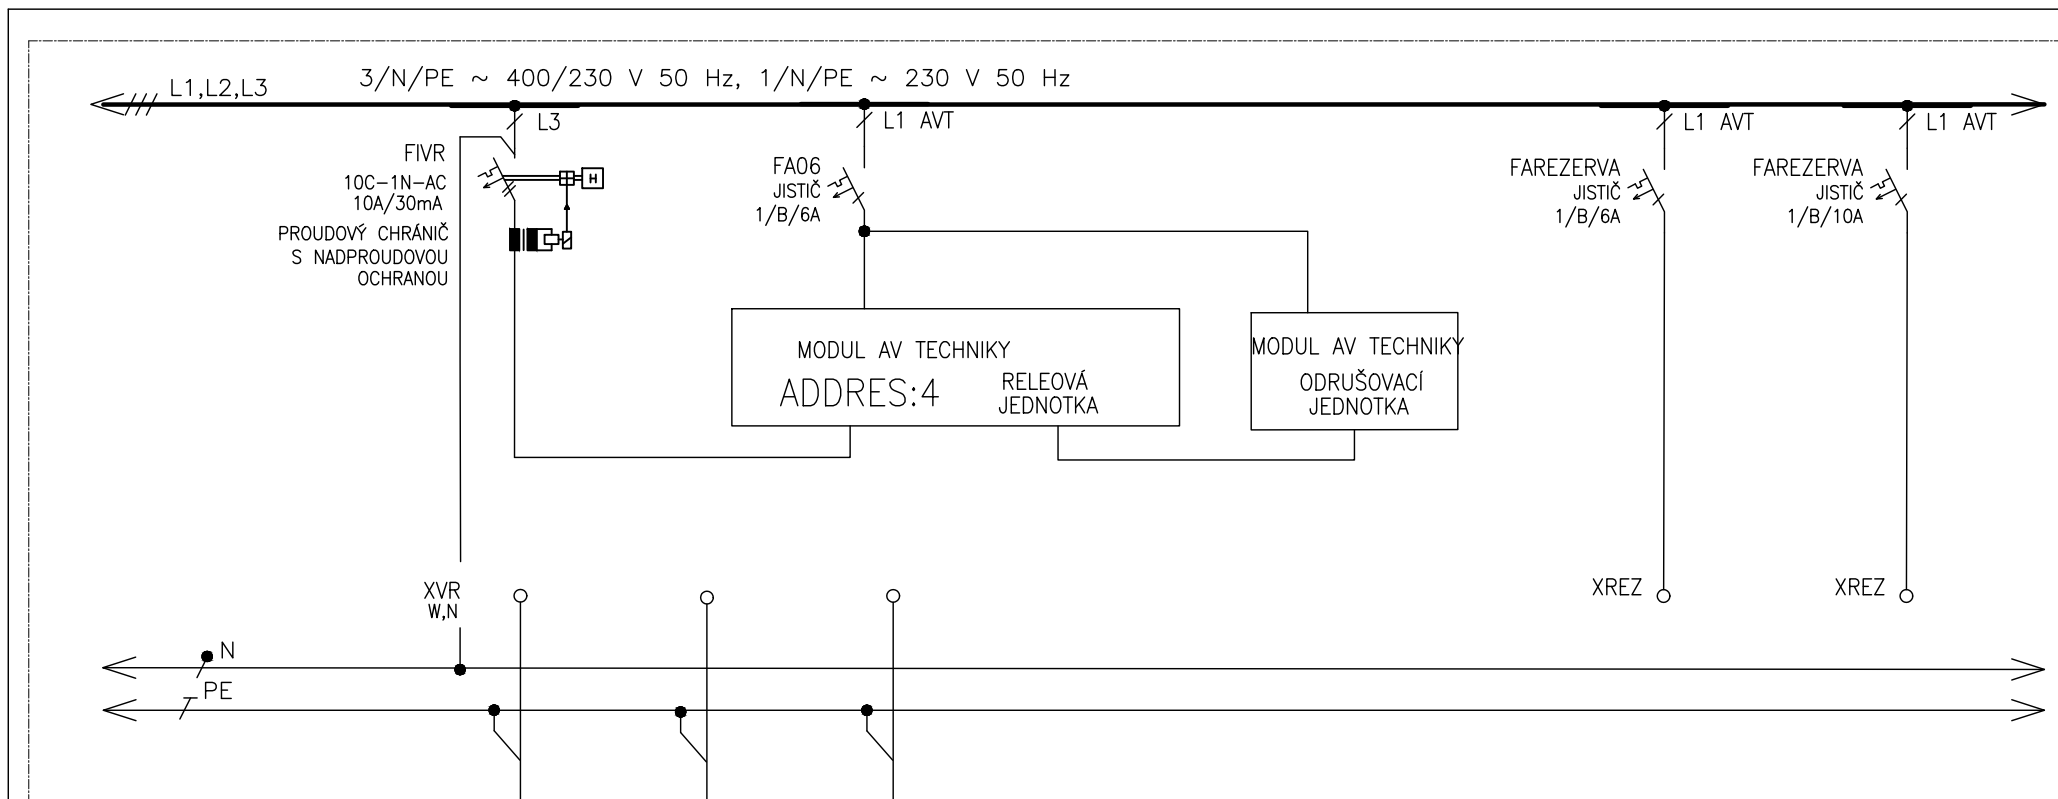

ČÍSLO VÝVODU
POPIS
POPIS
OZNAČENÍ SPOTŘEBIČE

VR3
VÝVOD EL. STÍNICÍ ROLETA
P.Č.343

VR4
VÝVOD EL. STÍNICÍ ROLETA
P.Č.343

VR5
VÝVOD EL. STÍNICÍ ROLETA
P.Č.343

REZERVA

REZERVA


Tento dokument je duševním vlastnictvím
Bc. Petr Mana. Má povahu duševního tajemství
dle ustanovení §17 obchodního zákoníku
a nesmí být bez písemného souhlasu
předán třetí osobě,
nebo jinak zneužit.

INVESTOR: MU ŽETOTÍNOVO NÁM BRNO
STAVBA: SYRI

DOKUMENTACE: JP
OBJEKT: KOMENSKÉHO NÁM.2
NAZEV VÝKRESU: RS34

4										
2										
1										
0	12/2022							Chlādková		
Č.	DATUM	POPIS	HLAVNÍ PROJEKTANT	ZODPOVĚDNÝ PROJEKTANT	VYPRACOVAL	KRESLIL	KONTROLOVAL			
REVIZE										

MĚŘITKO: POŘ. Č.:
KÓDOVÉ ZNAČENÍ VÝKRESU:
LIST Č.: 26 Z 48 REVIZE:

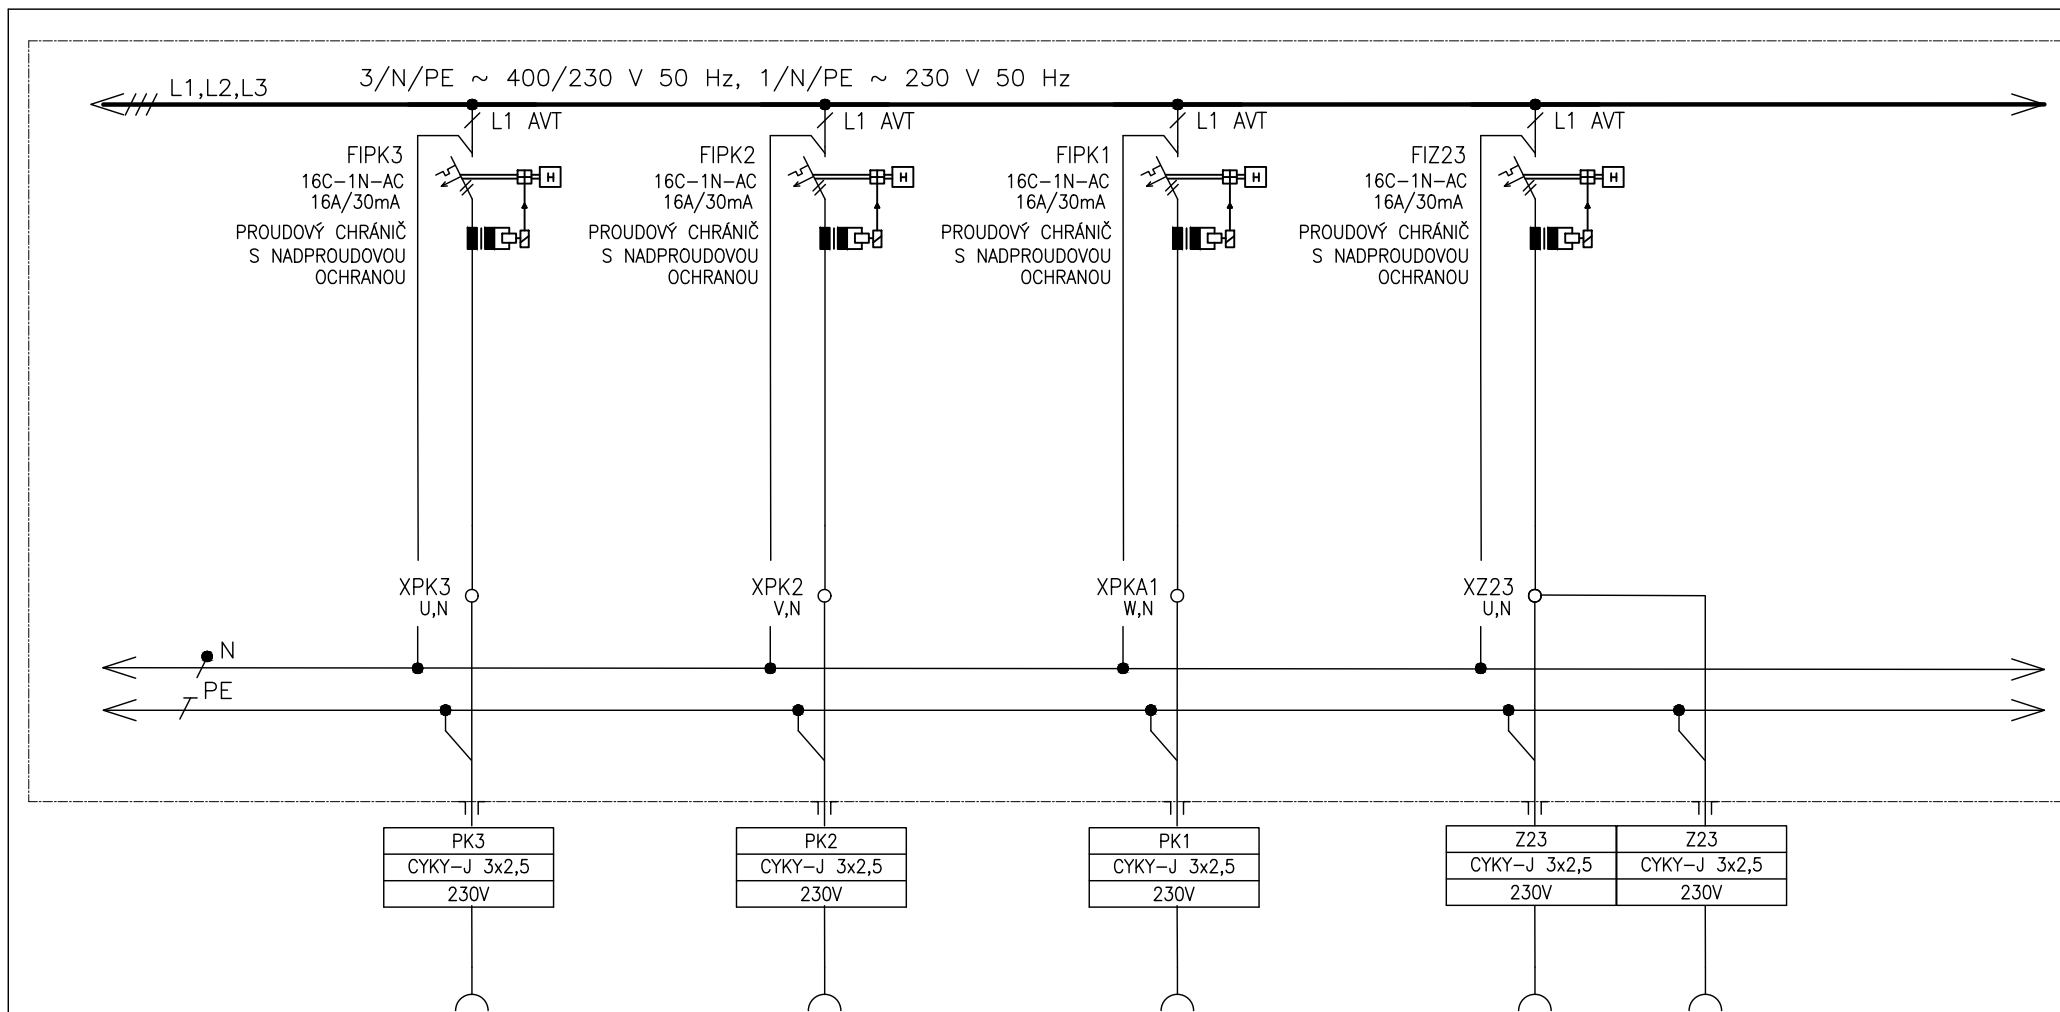

ČÍSLO VÝVODU
POPIS
POPIS
OZNAČENÍ SPOTŘEBIČE

PK3
PODLAHOVÁ KRABICE
PRO ZÁSUVKY AVT
P.Č.340A


PK2
PODLAHOVÁ KRABICE
PRO ZÁSUVKY AVT
P.Č.343

PK1
PODLAHOVÁ KRABICE
PRO ZÁSUVKY AVT
P.Č.343

Z23
ZÁSUVKY STŮL REŽIE
P.Č.347A
SERVEROVNA(LIŠTA)

Z23
ZÁSUVKY STŮL REŽIE
P.Č.347A
SERVEROVNA(LIŠTA)

Tento dokument je duševním vlastnictvím Bc. Petr Mana. Má povahu duševního tajemství dle ustanovení §17 obchodního zákoníku a nesmí být bez písemného souhlasu předán třetí osobě, nebo jinak zneužit.	INVESTOR: MU ŽETOTÍNOVO NÁM BRNO	DOKUMENTACE: JP	4								MĚŘITKO:	POŘ. Č.:
	STAVBA: SYRI	OBJEKT: KOMENSKÉHO NÁM.2	2									
			1									
		NÁZEV VÝKRESU: RS34	0	12/2022						Chládková	KÓDOVÉ ZNAČENÍ VÝKRESU:	
			Č.	DATUM	POPIS	HLAVNÍ PROJEKTANT	ZODPOVĚDNÝ PROJEKTANT	VYPRACOVAL	KRESLIL	KONTROLOVAL	LIST Č.: 27 z 48	REVIZE:

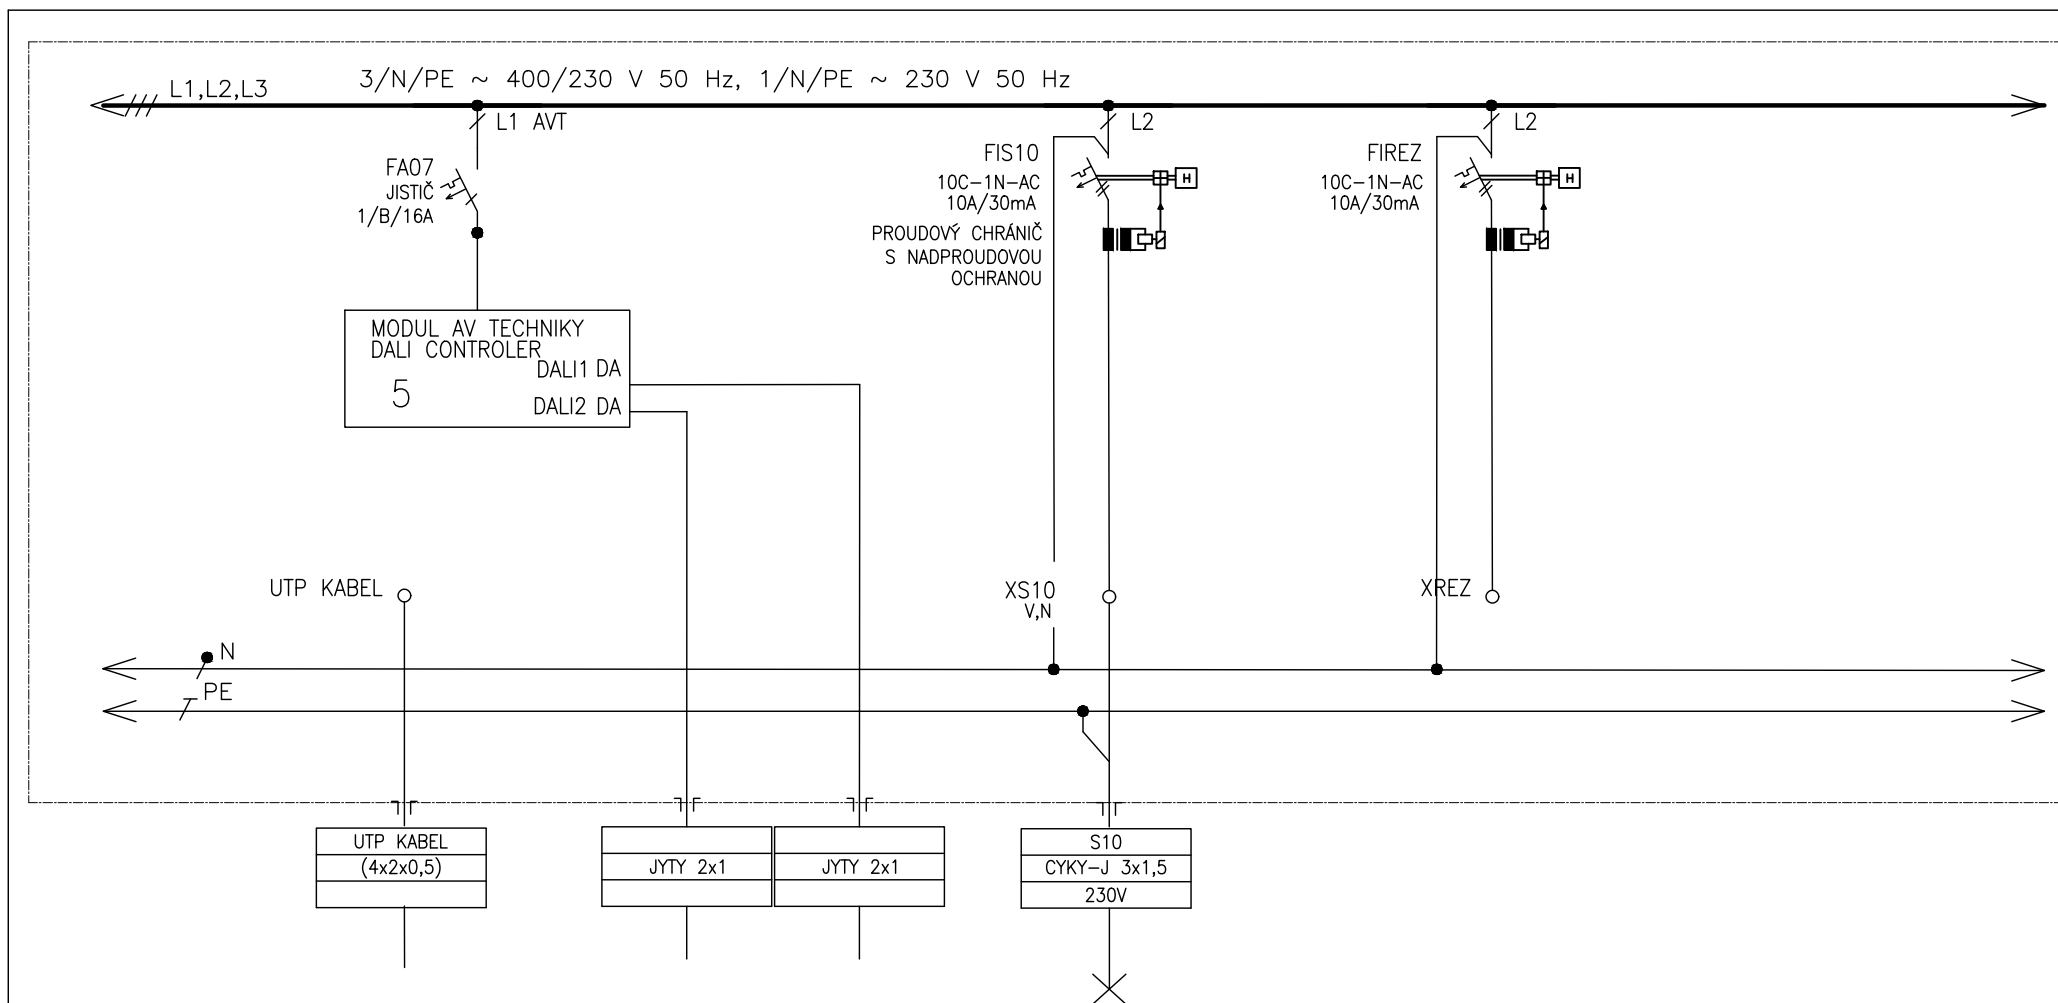

ČÍSLO VÝVODU
POPIS
POPIS
OZNAČENÍ SPOTŘEBIČE


UTP
AV RACK RA1
ŘÍDÍCÍ SYSTÉM
V AV RACKU RA1

2 x DALI
SBĚRNICE JEDNA SBĚRNICE
MAX 50 SVÍTEL
max na jednu sběrnici

S10
OSVĚTLENÍ
P.Č.343

REZERVA

Tento dokument je duševním vlastnictvím Bc. Petr Mana. Má povahu duševního tajemství dle ustanovení §17 obchodního zákoníku a nesmí být bez písemného souhlasu předán třetí osobě, nebo jinak zneužit.	INVESTOR: MU ŽETOTÍNOVO NÁM BRNO	DOKUMENTACE: JP	4								MĚŘITKO:	POŘ. Č.:
	STAVBA: SYRI	OBJEKT: KOMENSKÉHO NÁM.2	2									
			1									
			0	12/2022						Chládková		KÓDOVÉ ZNAČENÍ VÝKRESU:
		NÁZEV VÝKRESU: RS34	Č.	DATUM	POPIS	HLAVNÍ PROJEKTANT	ZODPOVĚDNÝ PROJEKTANT	VYPRACOVAL	KRESLIL	KONTROLOVAL	LIST Č.: 28 z 48	REVIZE:

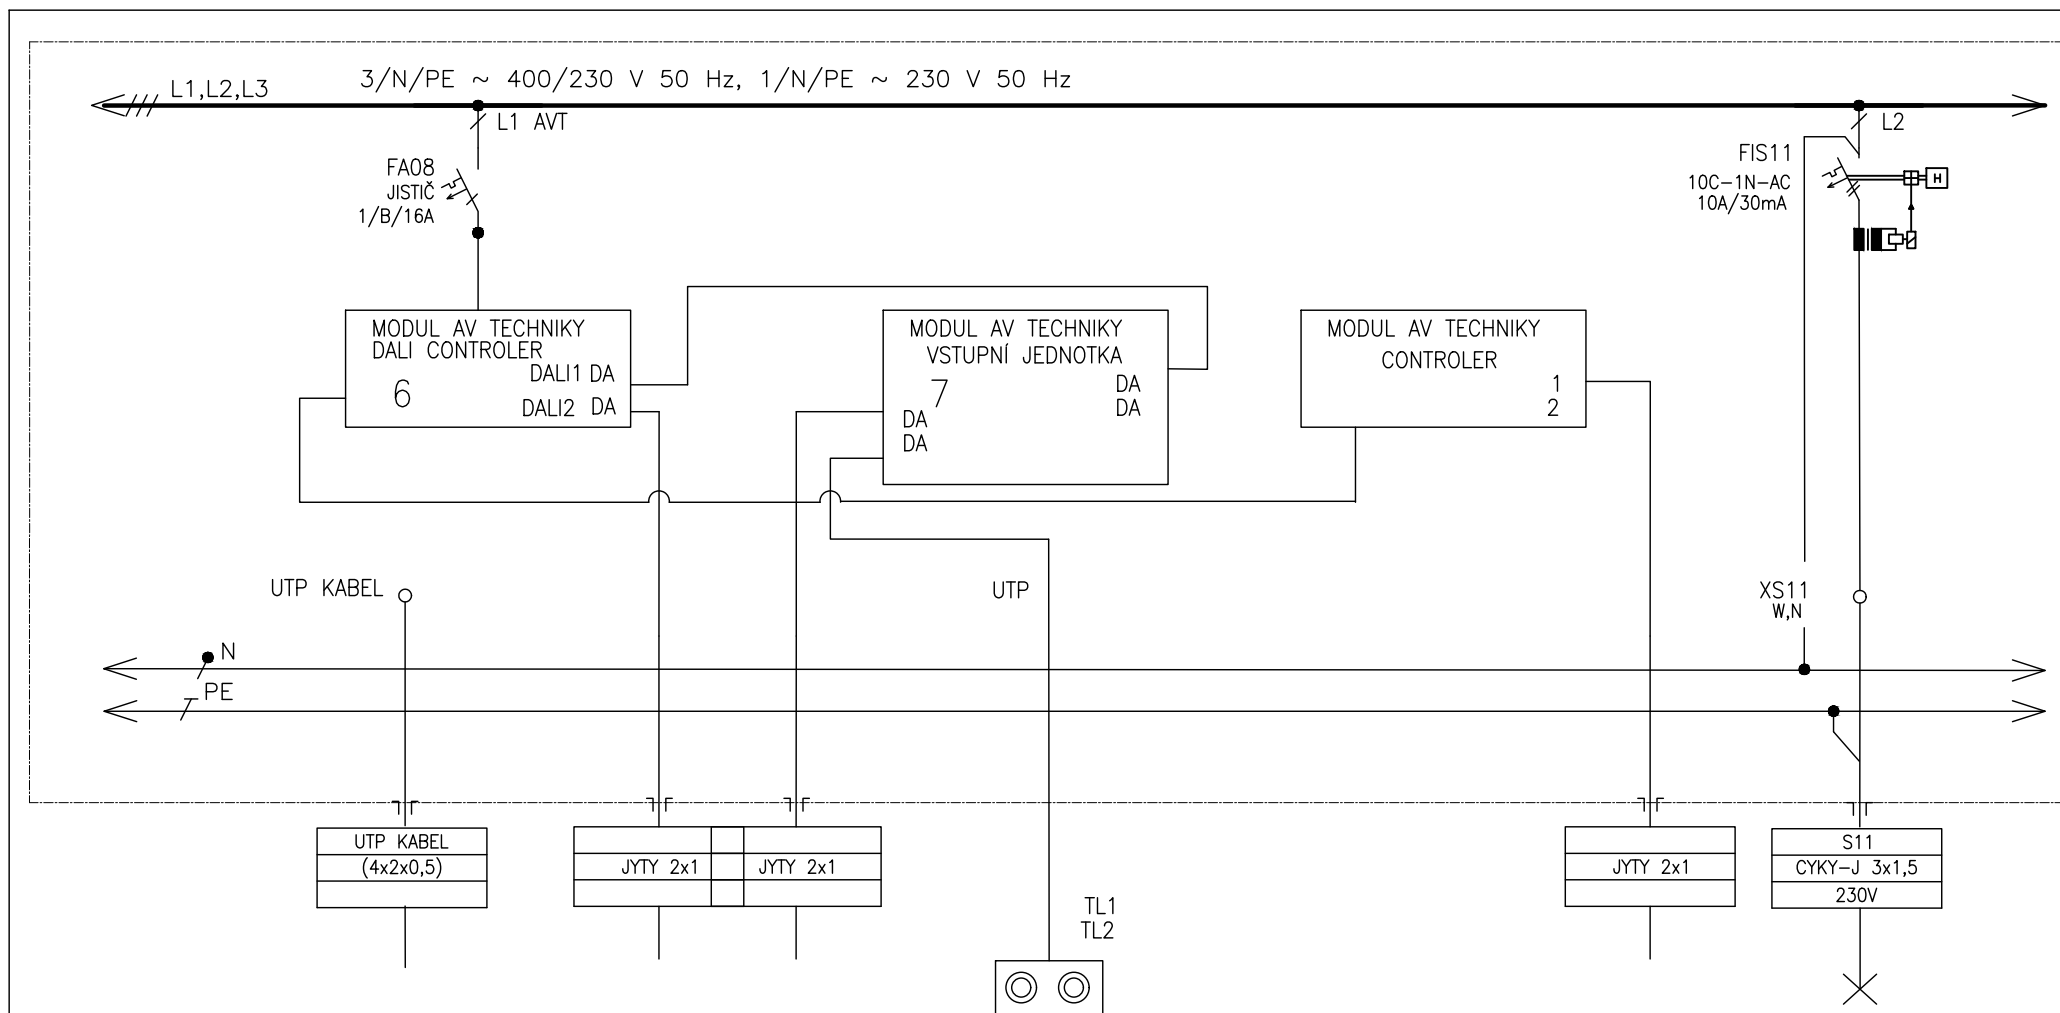

ČÍSLO VÝVODU
POPIS
POPIS
OZNAČENÍ SPOTŘEBIČE

UTP
AV RACK RA1
ŘÍDÍCÍ SYSTÉM
V AV RACKU RA1


2 x DALI
SBĚRNICE JEDNA SBĚRNICE
MAX 50 SVÍTEL
na jednu sběrnici

DVOJTLAČÍTKO
U VSTUPU

RGB LIŠTA
DMX PŘEDŘÁDNÍKY
P.Č.343

S11
OSVĚTLENÍ
P.Č.343

Tento dokument je duševním vlastnictvím Bc. Petr Mana. Má povahu duševního tajemství dle ustanovení §17 obchodního zákoníku a nesmí být bez písemného souhlasu předán třetí osobě, nebo jinak zneužit.	INVESTOR: MU ŽETOTÍNOVO NÁM BRNO	DOKUMENTACE: JP	4								MEŘITKO:	POŘ. Č.:
	STAVBA: SYRI	OBJEKT: KOMENSKÉHO NÁM.2	2									
			1									
		NÁZEV VÝKRESU: RS34	0	12/2022						Chládková	KÓDOVÉ ZNAČENÍ VÝKRESU:	
			Č.	DATUM	POPIS	HLAVNÍ PROJEKTANT	ZODPOVĚDNÝ PROJEKTANT	VYPRACOVAL	KRESLIL	KONTROLOVAL		
			REVIZE								LIST Č.: 29 z 48	REVIZE:

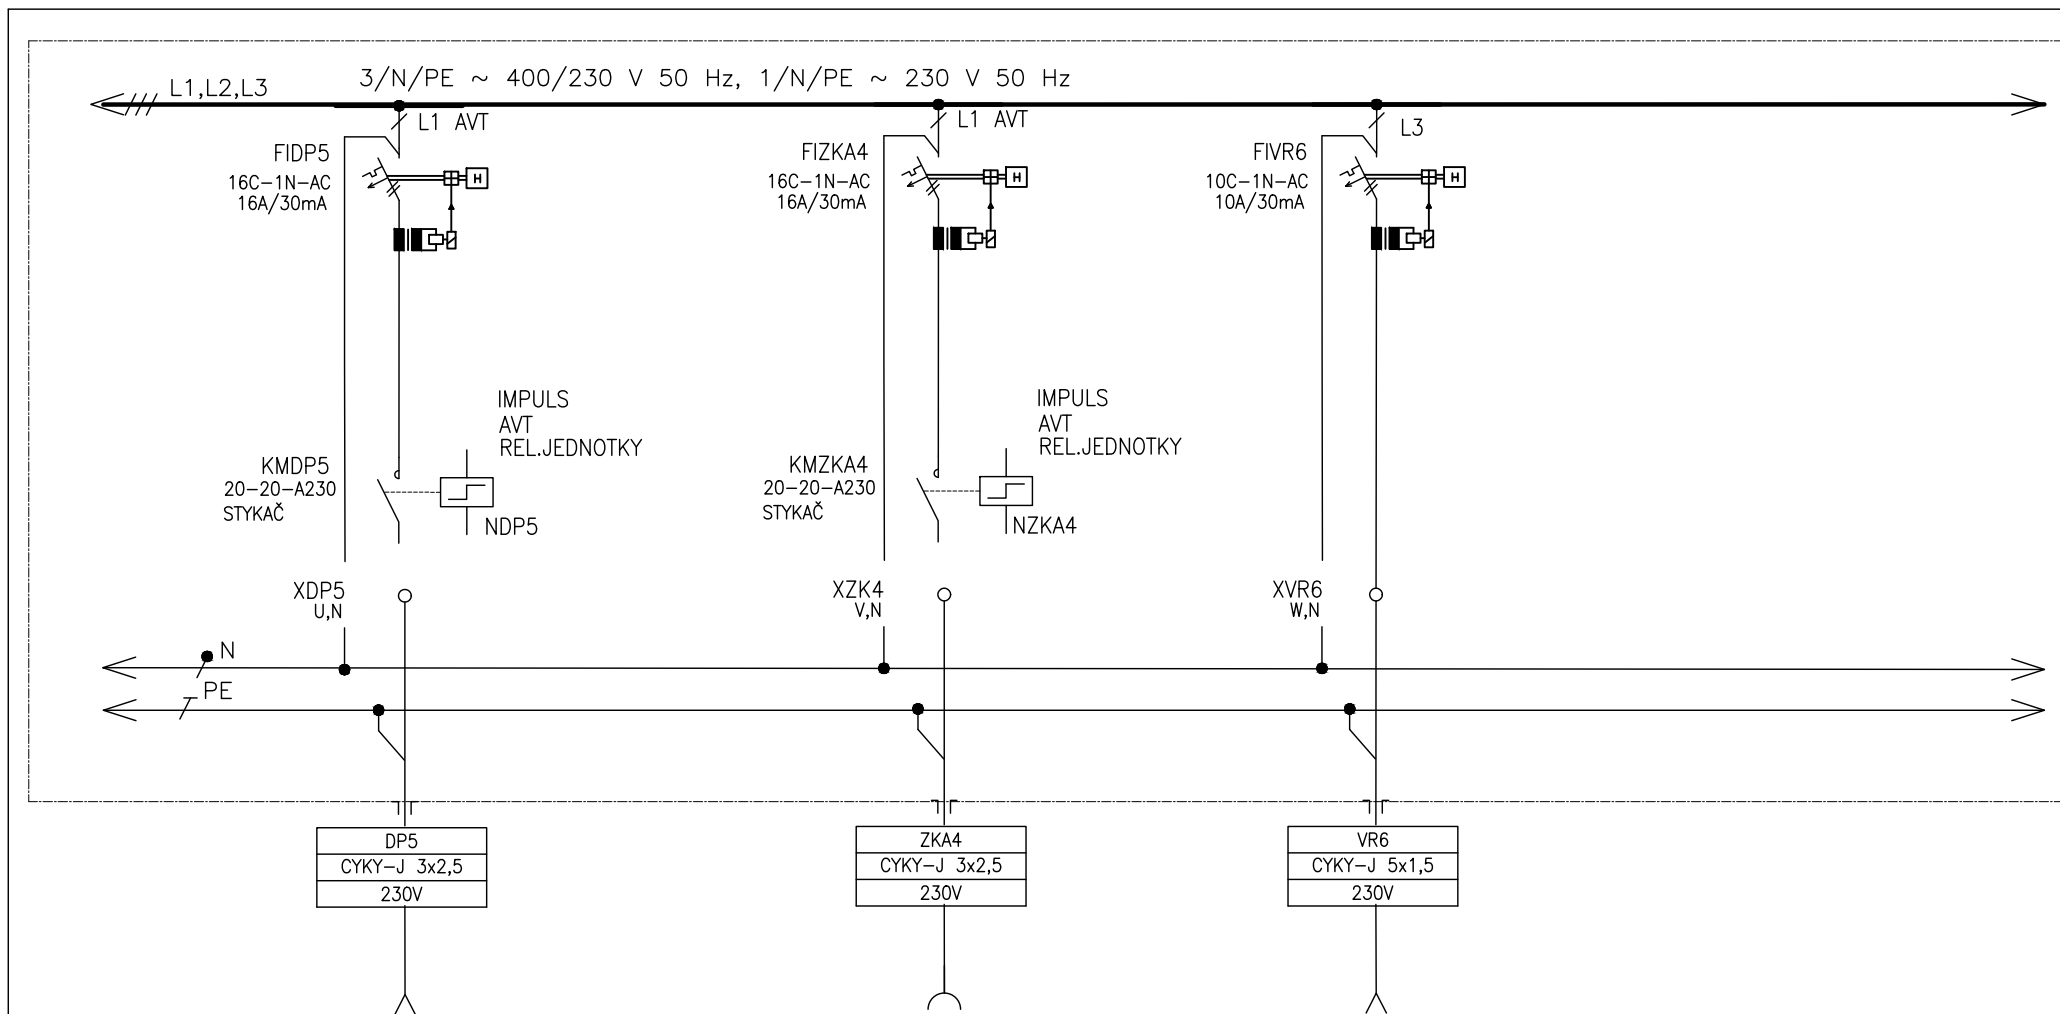


ČÍSLO VÝVODU
POPIS
POPIS
OZNAČENÍ SPOTŘEBIČE

DP5
VÝVOD PROJEKTOR
P.Č.340A

ZKA4
ZÁSUJKA KAMERA
P.Č.340A

VR6
STÍNÍČÍ ROLETA
P.Č.340A

Tento dokument je duševním vlastnictvím Bc. Petr Mana. Má povahu duševního tajemství dle ustanovení §17 obchodního zákoníku a nesmí být bez písemného souhlasu předán třetí osobě, nebo jinak zneužit.	INVESTOR: MU ŽETOTÍNOVO NÁM BRNO	DOKUMENTACE: JP	4								MĚŘITKO:	POŘ. Č.:
	STAVBA: SYRI	OBJEKT: KOMENSKÉHO NÁM.2	2									
			1									
			0	12/2022						Chlādkovā		KÓDOVÉ ZNAČENÍ VÝKRESU:
		NÁZEV VÝKRESU: RS34	Č.	DATUM	POPIS	HLAVNÍ PROJEKTANT	ZODPOVĚDNÝ PROJEKTANT	VYPRACOVAL	KRESLIL	KONTROLOVAL	LIST Č.: 32 z 48	REVIZE:

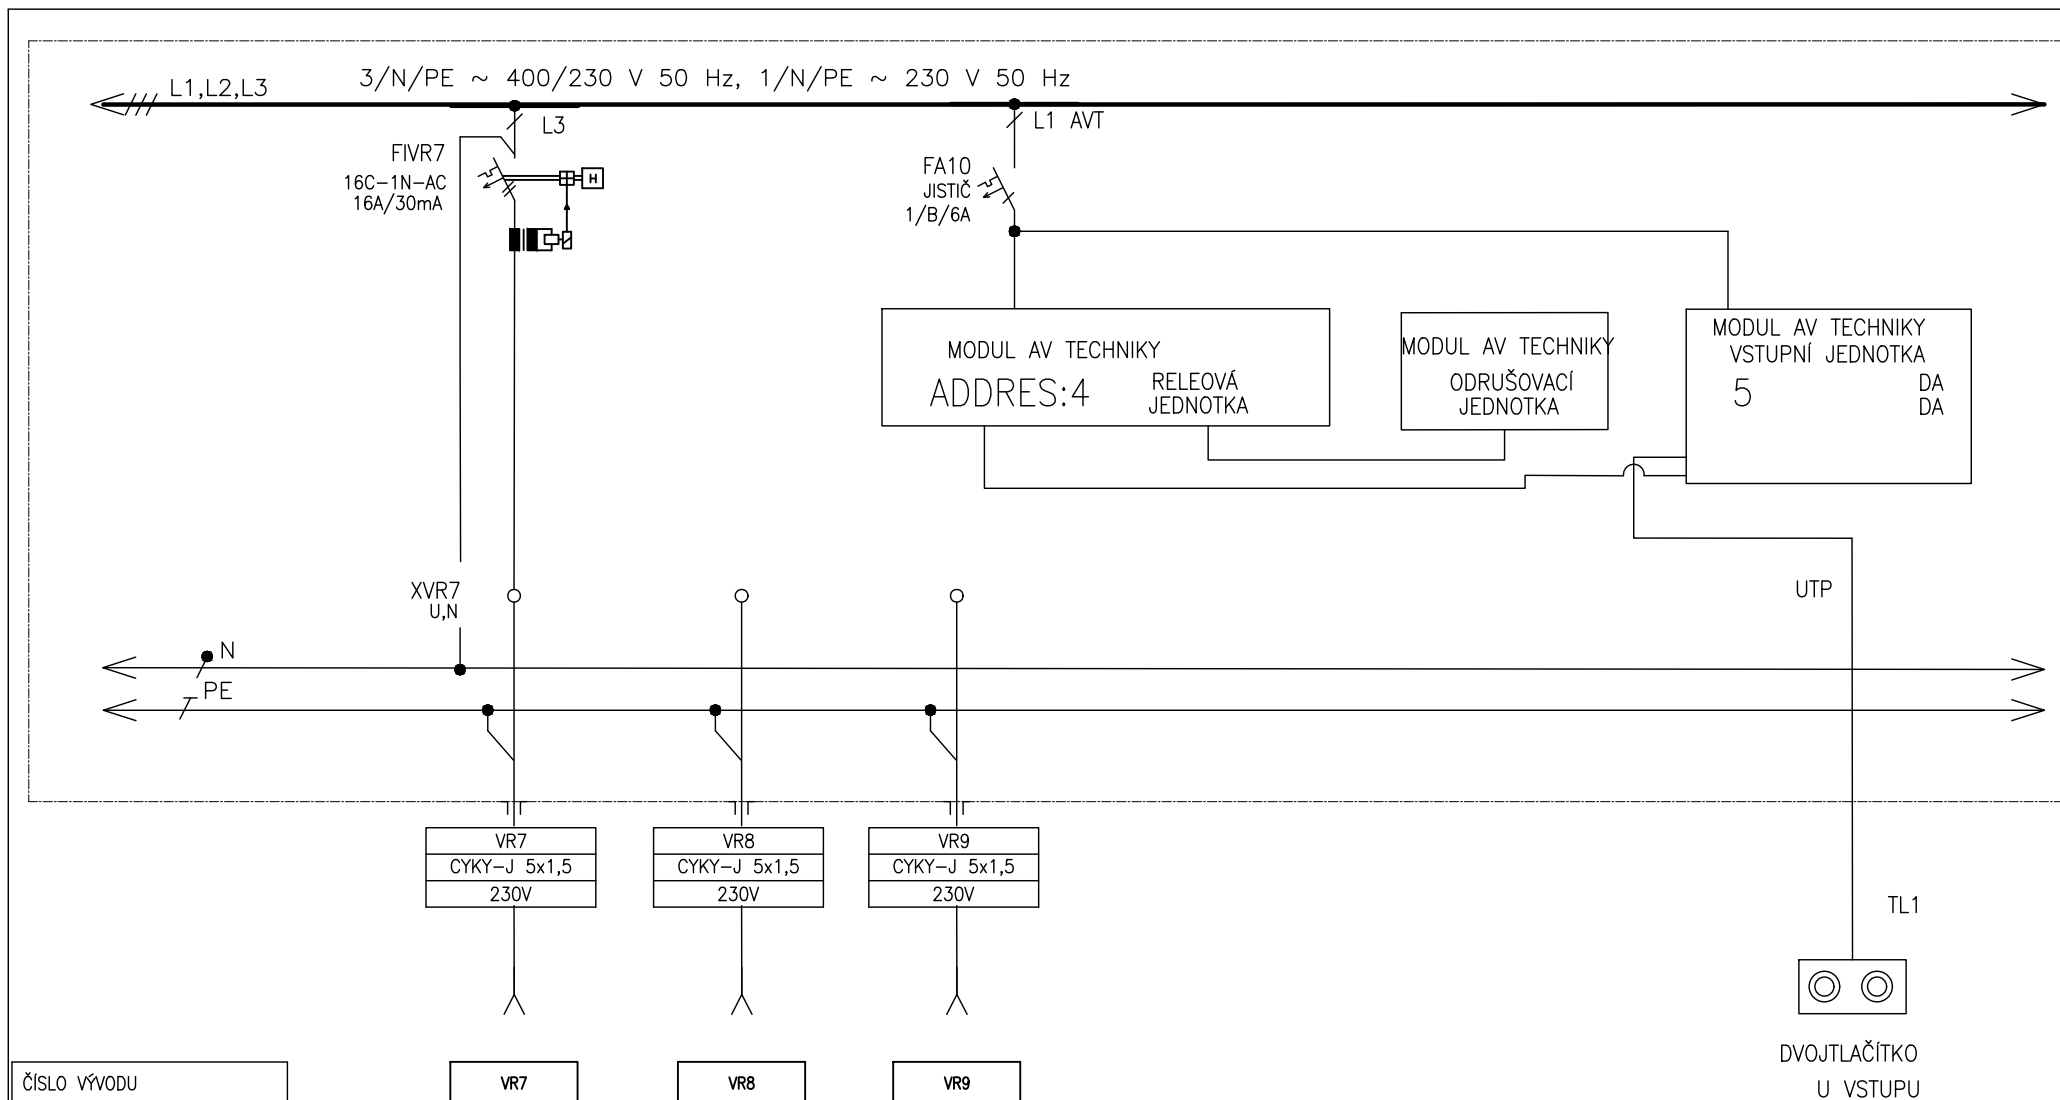

ČÍSLO VÝVODU
POPIS
POPIS
OZNAČENÍ SPOTŘEBIČE

VR7
STÍNICÍ ROLETA
P.Č.340A

VR8
STÍNICÍ ROLETA
P.Č.340A

VR9
STÍNICÍ ROLETA
P.Č.340A


Tento dokument je duševním vlastnictvím
Bc. Petr Mana. Má povahu duševního tajemství
dle ustanovení §17 obchodního zákoníku
a nesmí být bez písemného souhlasu
předán třetí osobě,
nebo jinak zneužit.

INVESTOR: MU ŽETOTÍNOVO NÁM BRNO
STAVBA: SYRI

DOKUMENTACE: JP
OBJEKT: KOMENSKÉHO NÁM.2
NÁZEV VÝKRESU: RS34

4										
2										
1										
0	12/2022							Chládková		
Č.	DATUM	POPIS	HLAVNÍ PROJEKTANT	ZODPOVĚDNÝ PROJEKTANT	VYPRACOVAL	KRESLIL	KONTROLOVAL			
REVIZE										

MĚŘITKO:	POŘ. Č.:
KÓDOVÉ ZNAČENÍ VÝKRESU:	
LIST Č.: 33 z 48	REVIZE:

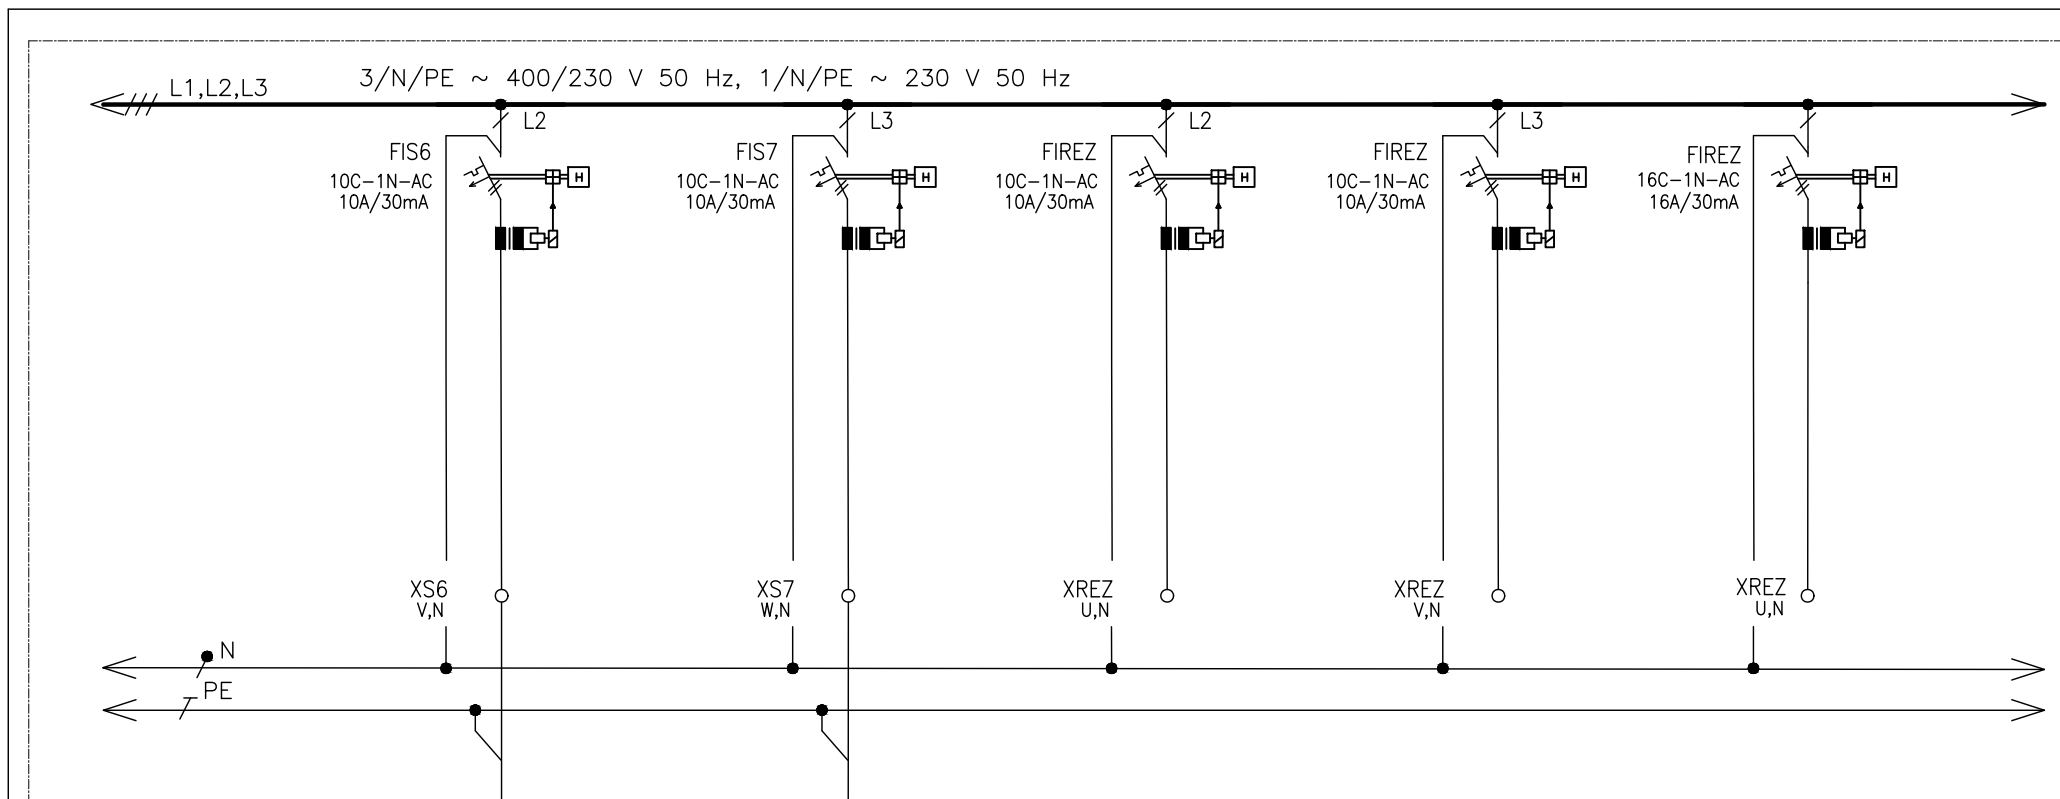

ČÍSLO VÝVODU
POPIS
POPIS
OZNAČENÍ SPOTŘEBIČE

S6
OSVĚTLENÍ
P.Č.340A

S7
OSVĚTLENÍ
P.Č.340A

REZERVA

REZERVA

REZERVA


Tento dokument je duševním vlastnictvím
Bc. Petr Mana. Má povahu duševního tajemství
dle ustanovení §17 obchodního zákoníku
a nesmí být bez písemného souhlasu
předán třetí osobě,
nebo jinak zneužit.

INVESTOR: MU ŽETOTÍNOVO NÁM BRNO
STAVBA: SYRI

DOKUMENTACE: JP
OBJEKT: KOMENSKÉHO NÁM.2
NÁZEV VÝKRESU: RS34

4										
2										
1										
0	12/2022							Chládková		
Č.	DATUM	POPIS	HLAVNÍ PROJEKTANT	ZODPOVĚDNÝ PROJEKTANT	VYPRACOVAL	KRESLIL	KONTROLOVAL			
REVIZE										

MĚŘITKO:	POŘ. Č.:
KÓDOVÉ ZNAČENÍ VÝKRESU:	
LIST Č.: 34 Z 48	REVIZE:

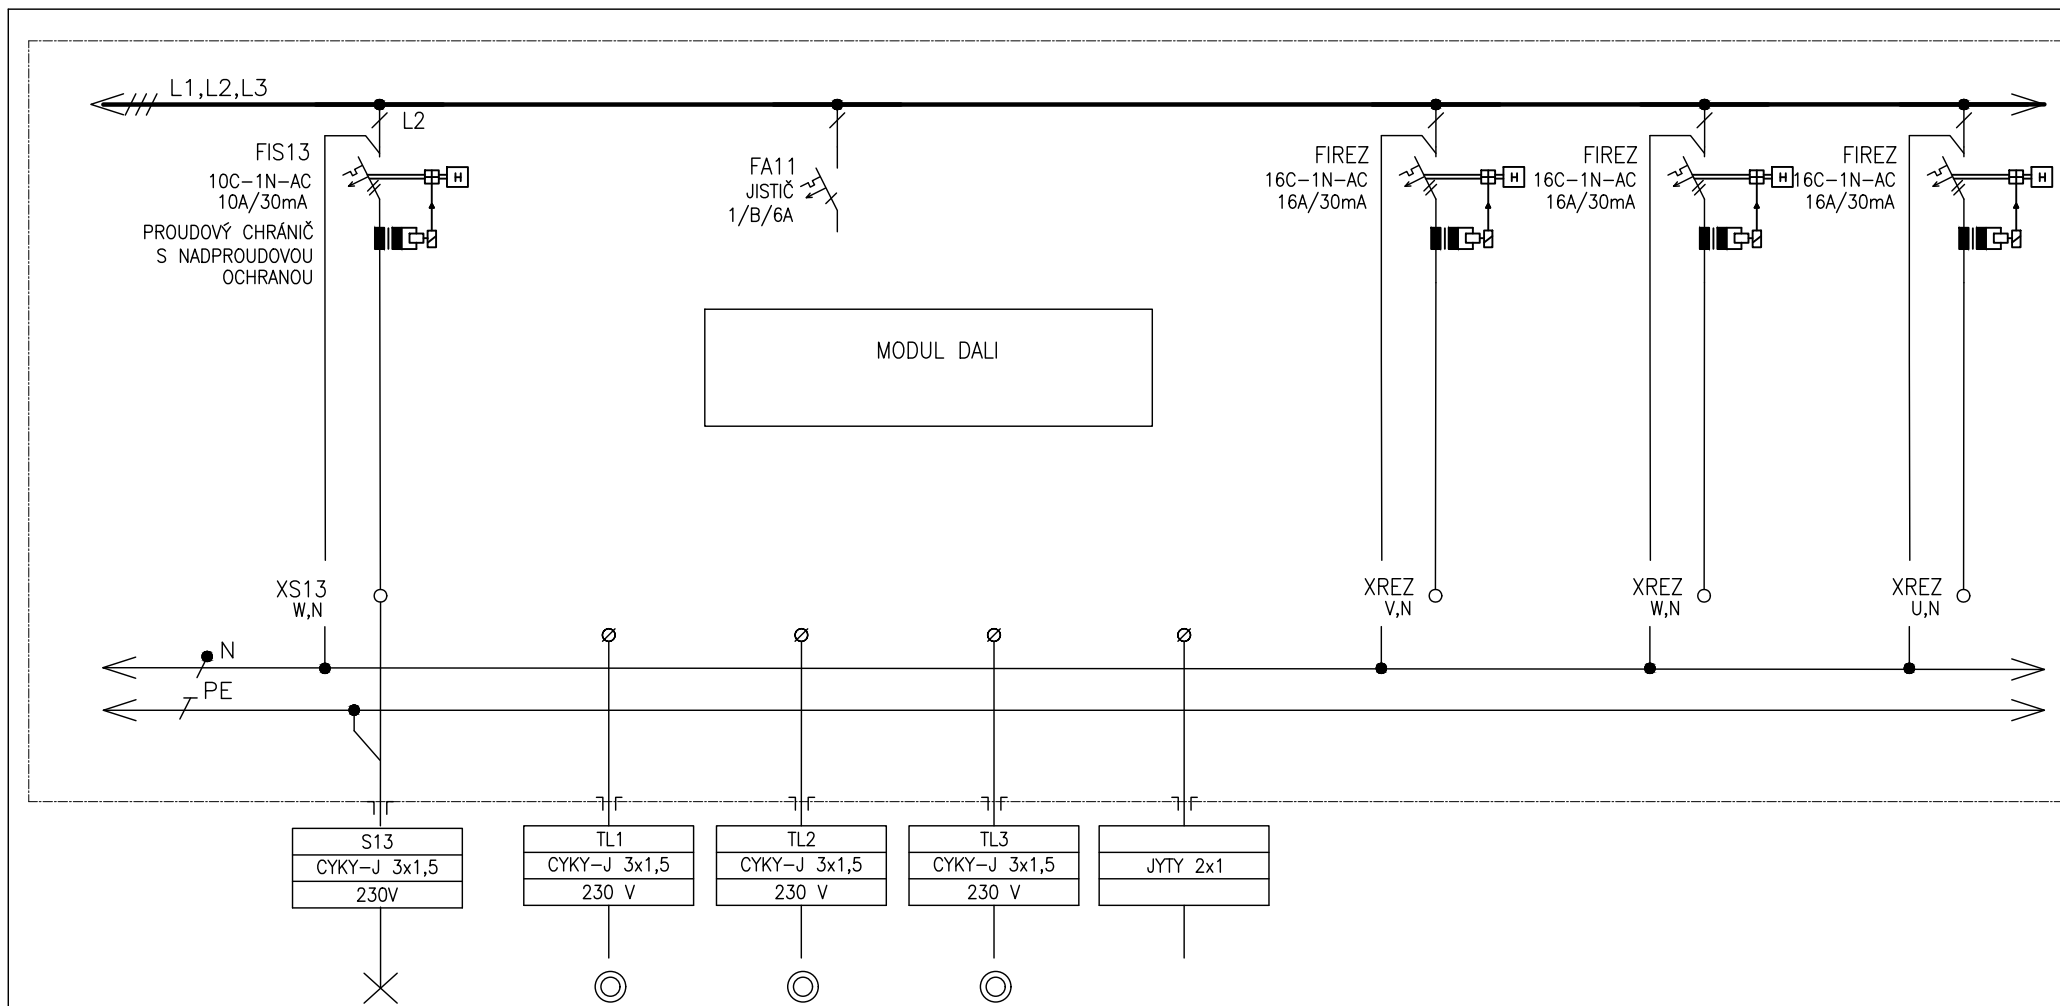

ČÍSLO VÝVODU	TL1	TL1	TL2	TL3	REZERVA	REZERVA	REZERVA
POPIS	OVĚŘENÍ OSVĚTLENÍ	OVĚŘENÍ OSVĚTLENÍ	OVĚŘENÍ OSVĚTLENÍ	OVĚŘENÍ OSVĚTLENÍ			
POPIS							
OZNAČENÍ SPOTŘEBIČE	P.Č. 347	P.Č. 347	P.Č.347	P.Č.347B			

Tento dokument je duševním vlastnictvím
Bc. Petr Mana. Má povahu duševního tajemství
dle ustanovení §17 obchodního zákoníku
a nesmí být bez písemného souhlasu
předán třetí osobě,
nebo jinak zneužit.

INVESTOR: MU ŽETOTÍNDOVÁ NÁM BRNO

STAVBA: SYRI

DOKUMENTACE: JP

OBJEKT: KOMENSKÉHO NÁM.2

NÁZEV VÝKRESU: RS34

4

2

1

0

12/2022

Č.

DATUM

REVIZE

POPIS

HLAVNÍ
PROJEKTANT

ZODPOVĚDNÝ
PROJEKTANT

VYPRACOVAL

KRESLIL

KONTROLOVAL


MĚŘITKO:

POŘ. Č.:

KÓDOVÉ ZNAČENÍ VÝKRESU:

LIST Č.: 35 Z 48

REVIZE:

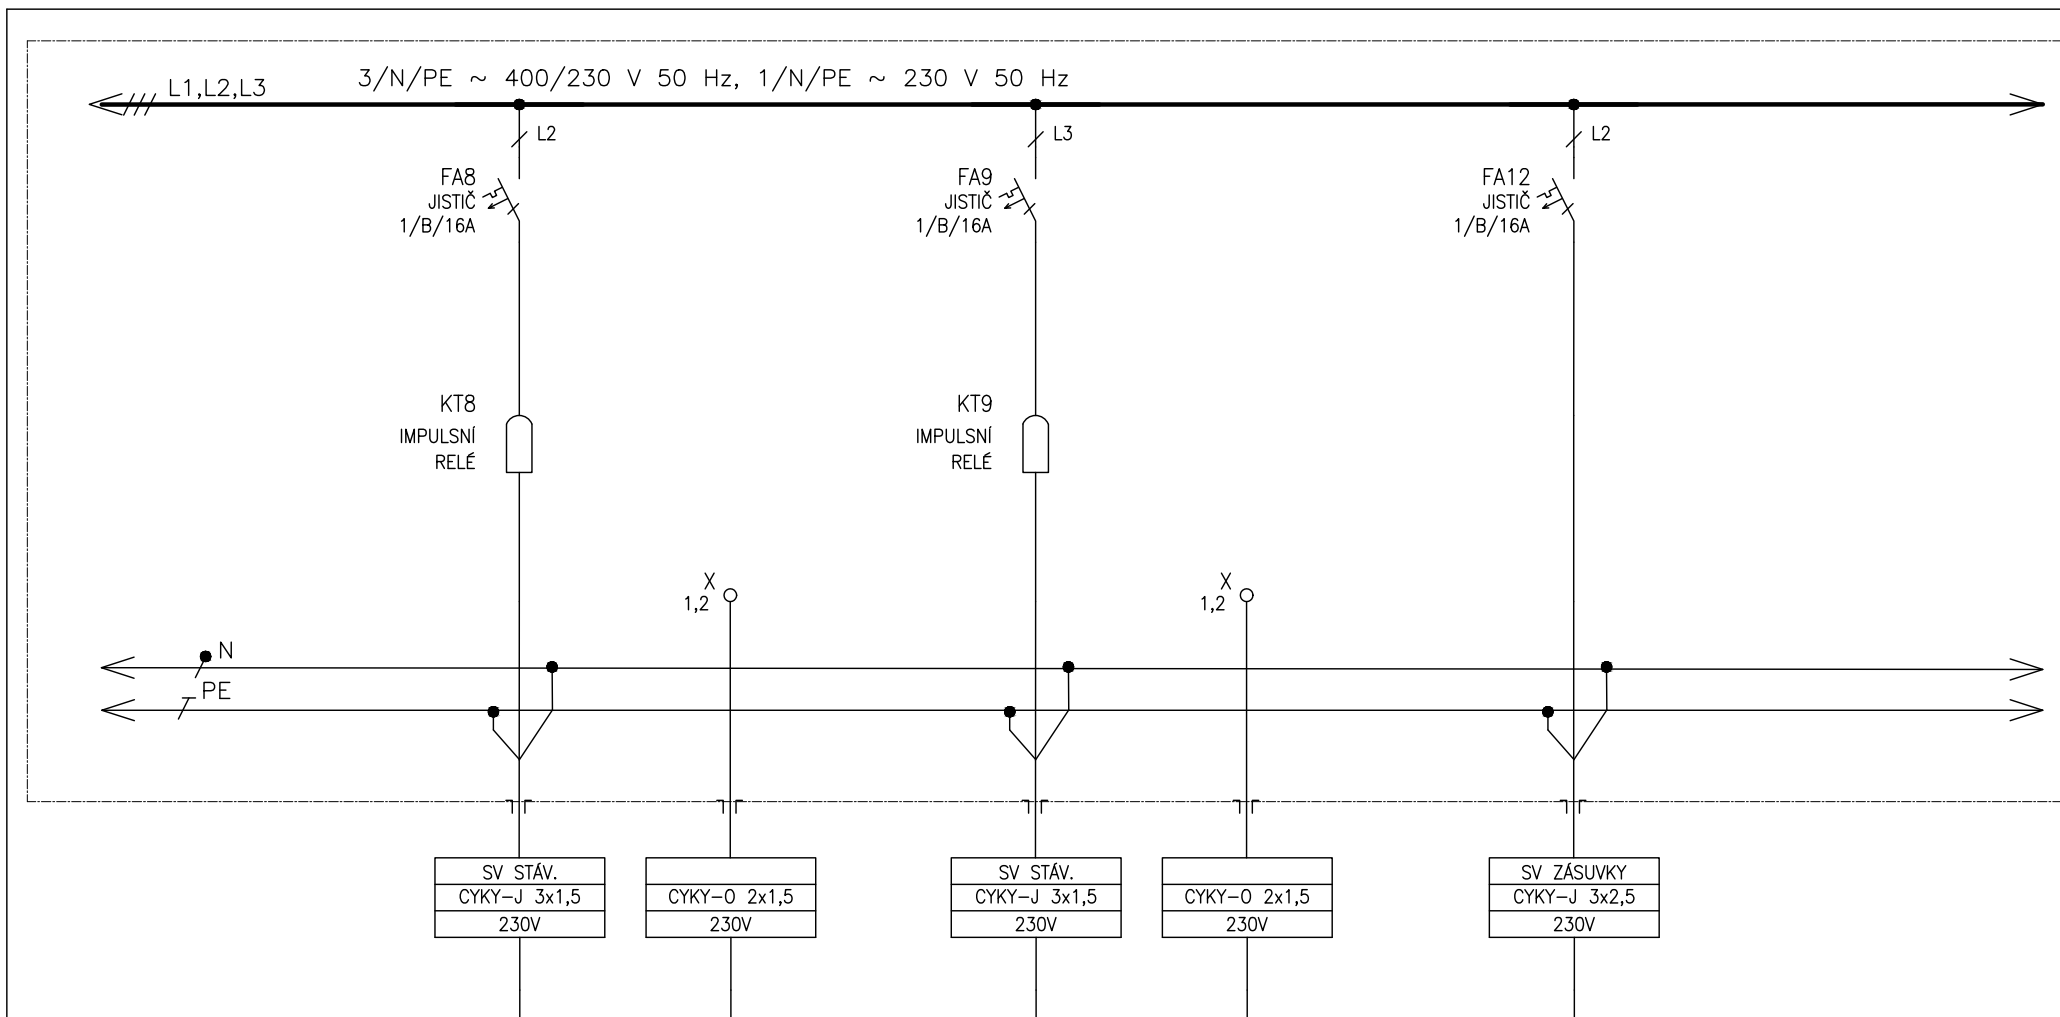

ČÍSLO VÝVODU
POPIS
POPIS
OZNAČENÍ SPOTŘEBIČE

SV STÁV.
OSVĚTLENÍ STÁVAJÍCÍ
CHODBA
P.Č. 3 003


SV STÁV.
OVLÁDÁNÍ STÁVAJÍCÍ OSV.
CHODBA
P.Č. 3 003,3 001

SV STÁV.
OSVĚTLENÍ STÁVAJÍCÍ
CHODBA
P.Č. 3 015

SV STÁV.
OVLÁDÁNÍ STÁVAJÍCÍ OSV.
CHODBA
P.Č. 3 003,3 015

ZÁSUVKY
STÁVAJÍCÍ ZÁSUVKY
CHODBA
P.Č. 3 003,3015


Tento dokument je duševním vlastnictvím Bc. Petr Mana. Má povahu duševního tajemství dle ustanovení §17 obchodního zákoníku a nesmí být bez písemného souhlasu předán třetí osobě, nebo jinak zneužit.	INVESTOR: MU ŽETOTÍNOVO NÁM BRNO	DOKUMENTACE: JP	4								MĚŘITKO:	POŘ. Č.:
	STAVBA: SYRI	OBJEKT: KOMENSKÉHO NÁM.2	2									
			1									
		NÁZEV VÝKRESU: RS34	0	12/2022						Chládková	KÓDOVÉ ZNAČENÍ VÝKRESU:	
			Č.	DATUM	POPIS	HLAVNÍ PROJEKTANT	ZODPOVĚDNÝ PROJEKTANT	VYPRACOVAL	KRESLIL	KONTROLOVAL	LIST Č.: 36 z 48	REVIZE:

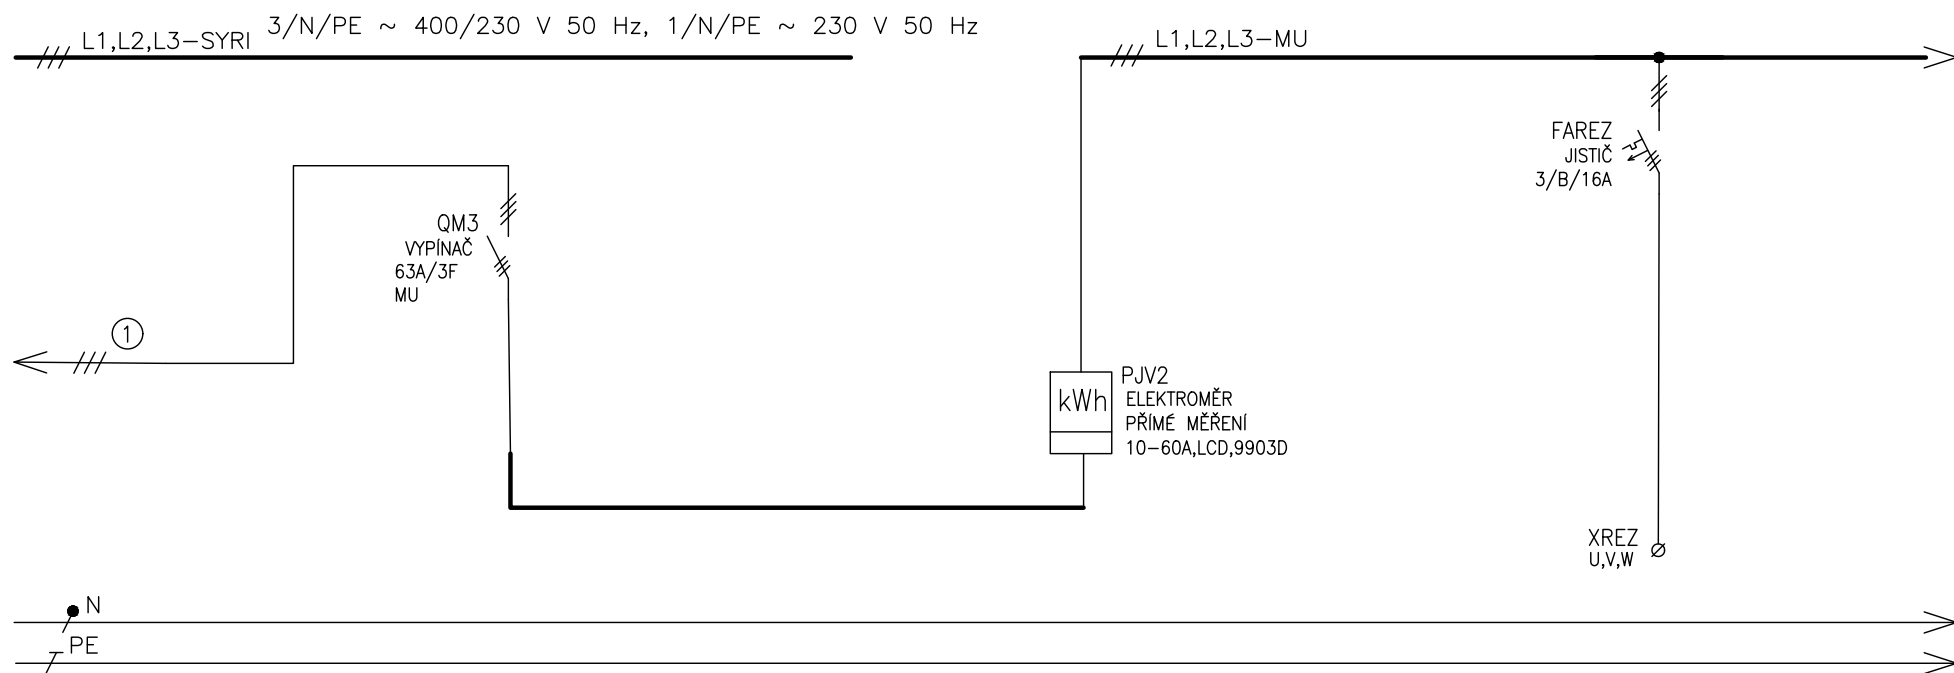

ČÍSLO VÝVODU
POPIS
POPIS
OZNAČENÍ SPOTŘEBIČE

REZERVA

Tento dokument je duševním vlastnictvím Bc. Petr Mana . Má povahu duševního tajemství dle ustanovení §17 obchodního zákoníku a nesmí být bez písemného souhlasu předán třetí osobě, nebo jinak zneužit.	INVESTOR: MU ŽETOTÍNOVO NÁM BRNO	DOKUMENTACE: JP	4								MĚŘITKO:	POŘ. Č.:
	STAVBA:	OBJEKT: KOMENSKÉHO NÁM.2	2									
	SYRI		1									
			0	12/2022					Chládková		KÓDOVÉ ZNAČENÍ VÝKRESU:	
		NÁZEV VÝKRESU: RS34- ČÁST MU	Č.	DATUM	POPIS	HLAVNÍ PROJEKTANT	ZODPOVĚDNÝ PROJEKTANT	VYPRACOVAL	KRESLIL	KONTROLOVAL	LIST č.: 37 z 48	
			REVIZE									

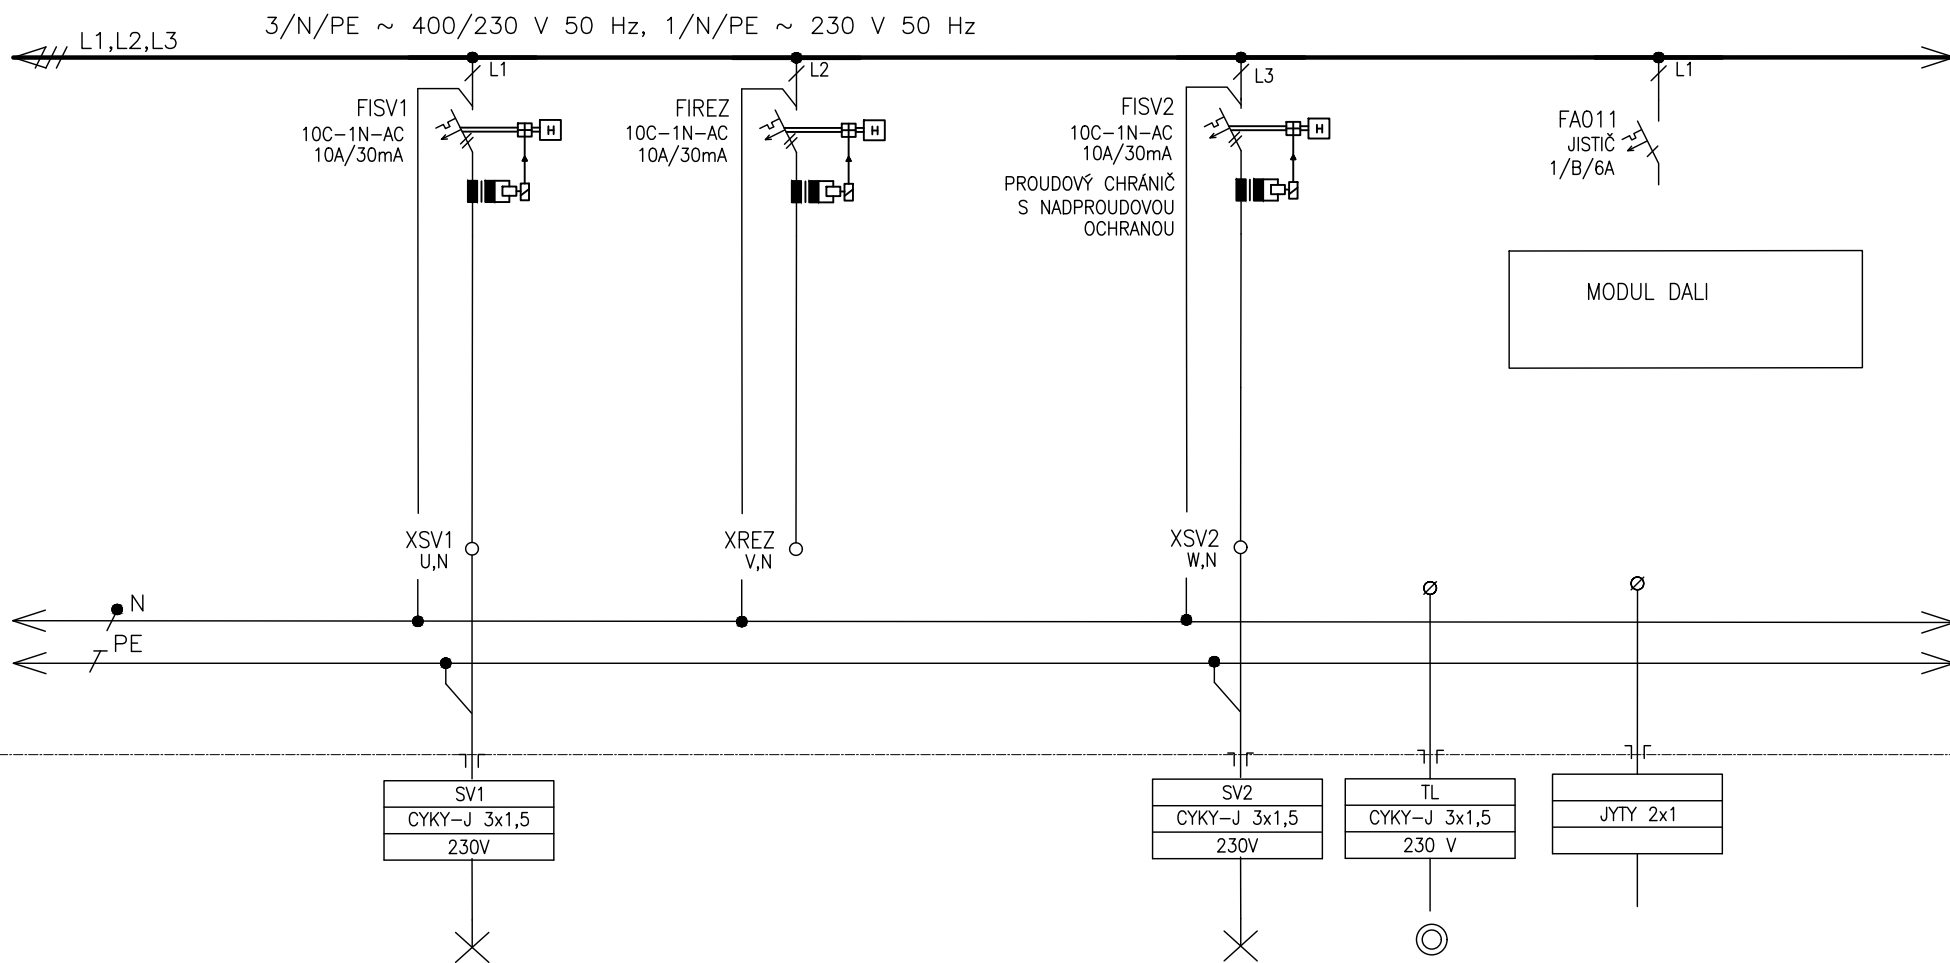

ČÍSLO VÝVODU
POPIS
POPIS
OZNAČENÍ SPOTŘEBIČE

SV1
OSVĚTLENÍ
P.Č.348
SERVEROVNA

REZERVA

SV2
OSVĚTLENÍ
P.Č.349,350,351

TL
OVLÁDÁNÍ OSVĚTLENÍ


Tento dokument je duševním vlastnictvím
Bc. Petr Mana. Má povahu duševního tajemství
dle ustanovení §17 obchodního zákoníku
a nesmí být bez písemného souhlasu
předán třetí osobě,
nebo jinak zneužit.

INVESTOR: MU ŽETOTÍNOVO NÁM BRNO
STAVBA: SYRI

DOKUMENTACE: JP
OBJEKT: KOMENSKÉHO NÁM.2
NÁZEV VÝKRESU: RS34- ČÁST MU

4									
2									
1									
0	12/2022							Chlādkovā	
Č.	DATUM	POPIS	HLAVNÍ PROJEKTANT	ZODPOVĚDNÝ PROJEKTANT	VYPRACOVAL	KRESLIL	KONTROLOVAL		
REVIZE									

MĚŘITKO:	POŘ. Č.:
KÓDOVÉ ZNAČENÍ VÝKRESU:	
LIST Č.: 38 Z 48	REVIZE:

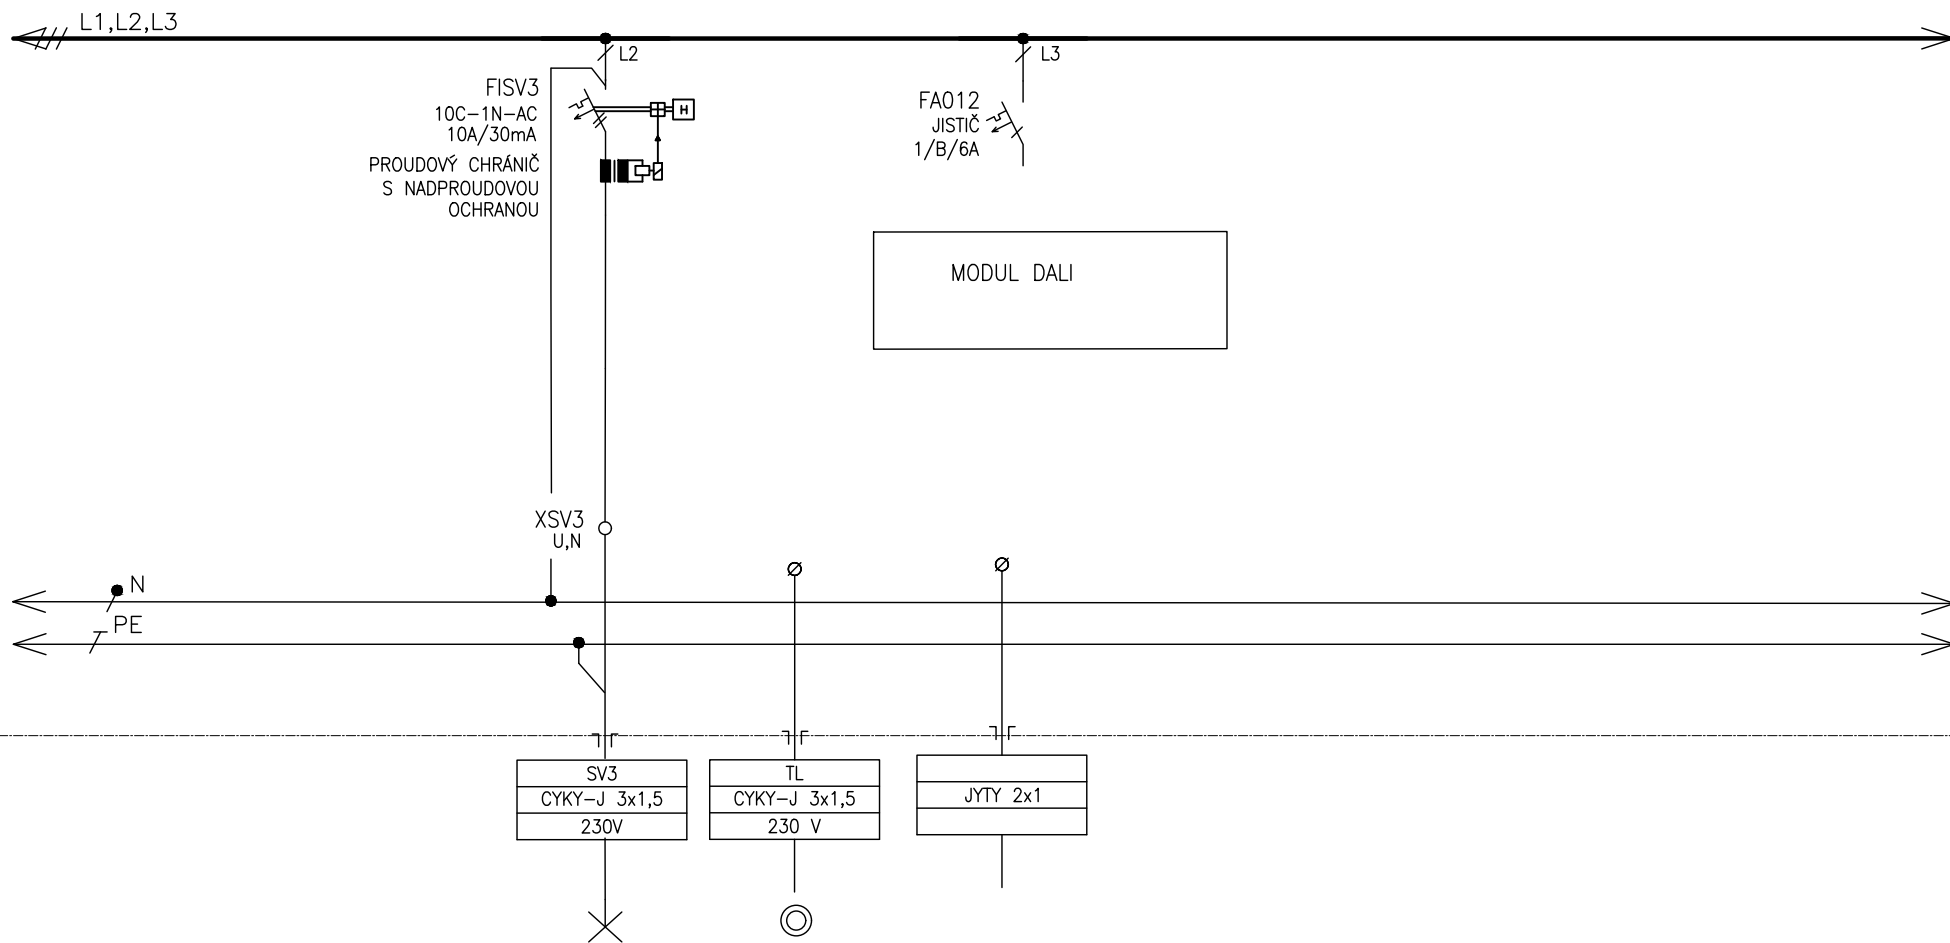


ČÍSLO VÝVODU
POPIS
POPIS
OZNAČENÍ SPOTŘEBIČE

S2	TL
OSVĚTLENÍ	OVLÁDÁNÍ OSVĚTLENÍ
P.Č.352,353	

Tento dokument je duševním vlastnictvím
Bc. Petr Mana. Má povahu duševního tajemství
dle ustanovení §17 obchodního zákoníku
a nesmí být bez písemného souhlasu
předán třetí osobě,
nebo jinak zneužit.

INVESTOR: MU ŽETOTÍNOVO NÁM BRNO	DOKUMENTACE: JP	4								MĚŘITKO:	POŘ. Č.:
STAVBA: SYRI	OBJEKT: KOMENSKÉHO NÁM.2	2									
		1									
		0	12/2022						Chlādková	KÓDOVÉ ZNAČENÍ VÝKRESU:	
	NAZEV VÝKRESU: RS34- ČÁST MU	Č.	DATUM	POPIS	HLAVNÍ PROJEKTANT	ZODPOVĚDNÝ PROJEKTANT	VYPRACOVAL	KRESLIL	KONTROLOVAL	LIST Č.: 39 z 48 REVIZE:	
		REVIZE									

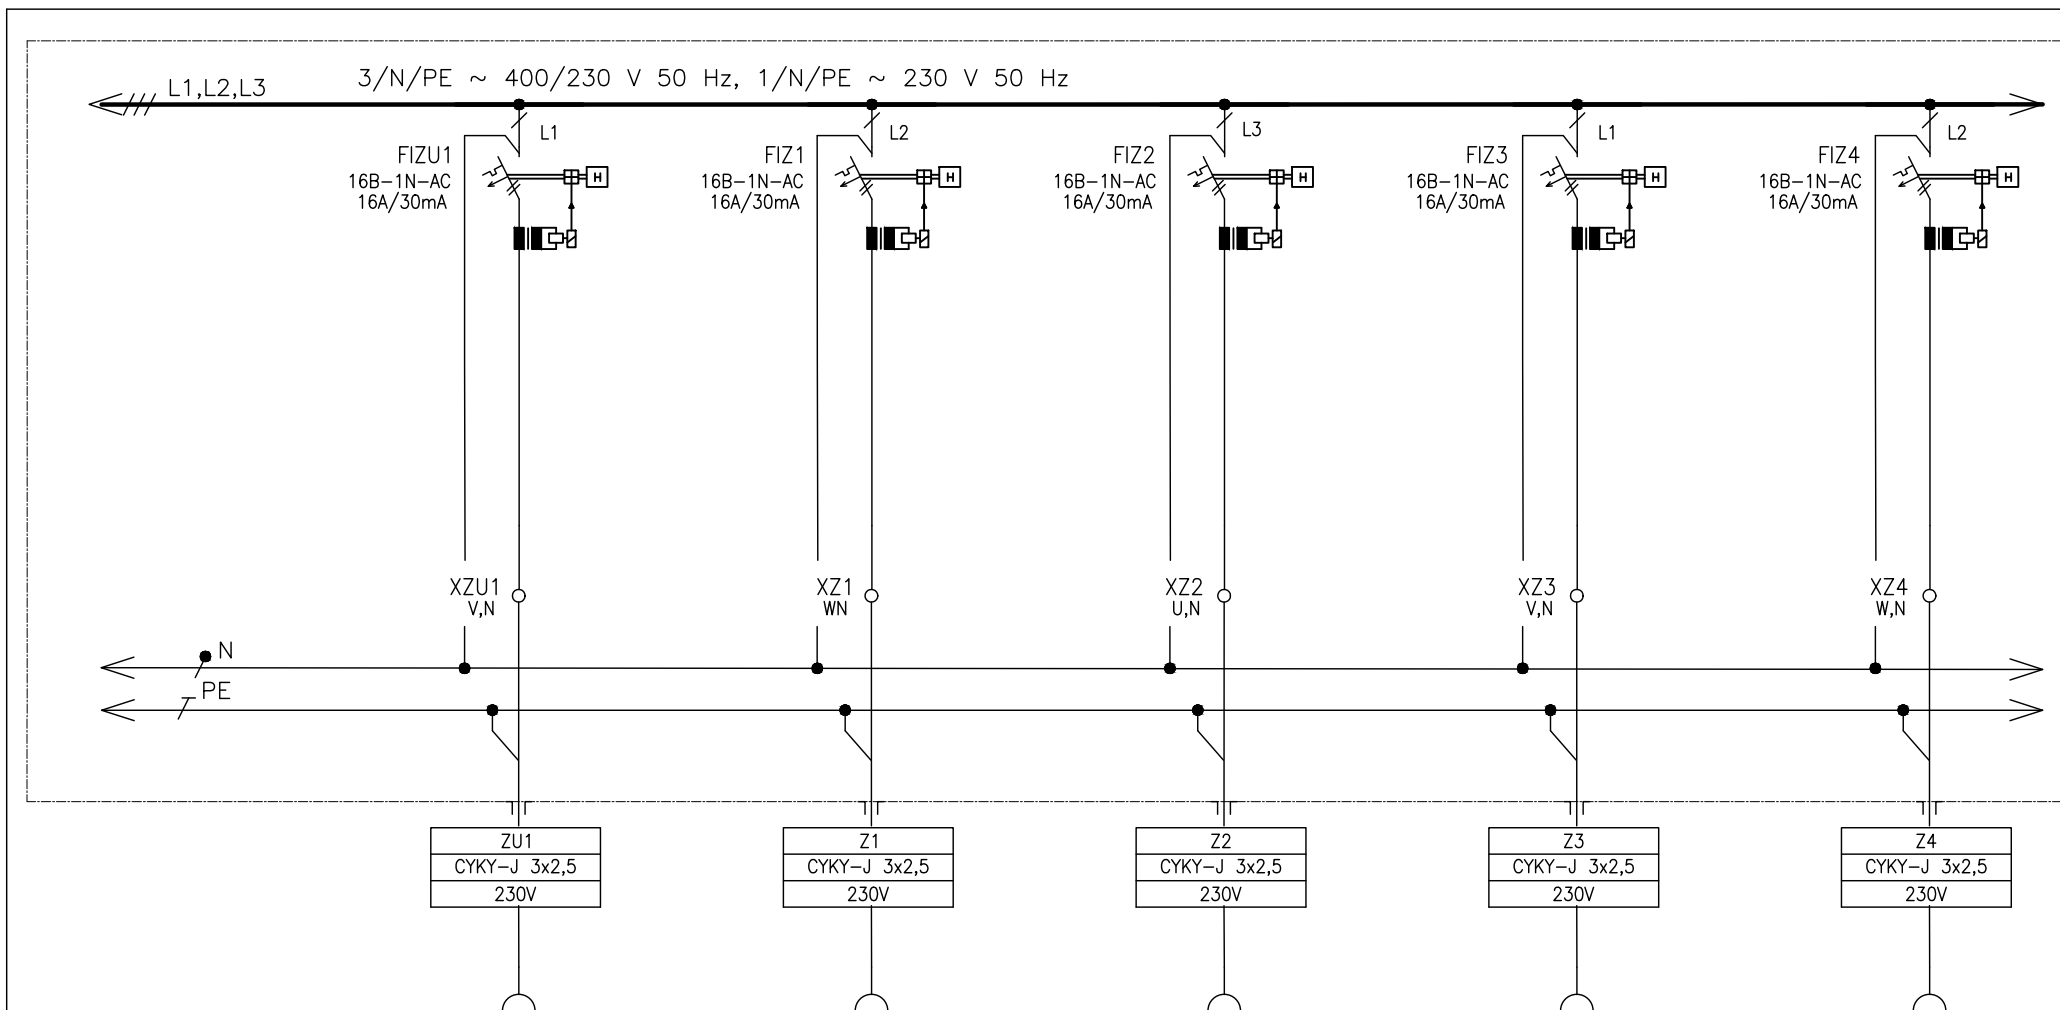

ČÍSLO VÝVODU
POPIS
POPIS
OZNAČENÍ SPOTŘEBIČE

ZU1
ZÁSUVKY ÚKLIDOVÉ
P.Č.348 – 353

Z1
ZÁSUVKY PRO POČÍTAČE
P.Č.349

Z2
ZÁSUVKY PRO POČÍTAČE
P.Č.349

Z3
ZÁSUVKY PRO POČÍTAČE
P.Č.349

Z4
ZÁSUVKY PRO POČÍTAČE
P.Č.349


Tento dokument je duševním vlastnictvím
Bc. Petr Mana. Má povahu duševního tajemství
dle ustanovení §17 obchodního zákoníku
a nesmí být bez písemného souhlasu
předán třetí osobě,
nebo jinak zneužit.

INVESTOR: MU ŽETOTÍNOVO NÁM BRNO
STAVBA: SYRI

DOKUMENTACE: JP
OBJEKT: KOMENSKÉHO NÁM.2
NÁZEV VÝKRESU:
RS34- ČÁST MU

4										
2										
1										
0	12/2022							Chládková		
Č.	DATUM	POPIS	HLAVNÍ PROJEKTANT	ZODPOVĚDNÝ PROJEKTANT	VYPRACOVAL	KRESLIL	Kontroloval			
REVIZE										

MĚŘITKO:	POŘ. Č.:
KÓDOVÉ ZNAČENÍ VÝKRESU:	
LIST Č.: 40 z 48	REVIZE:

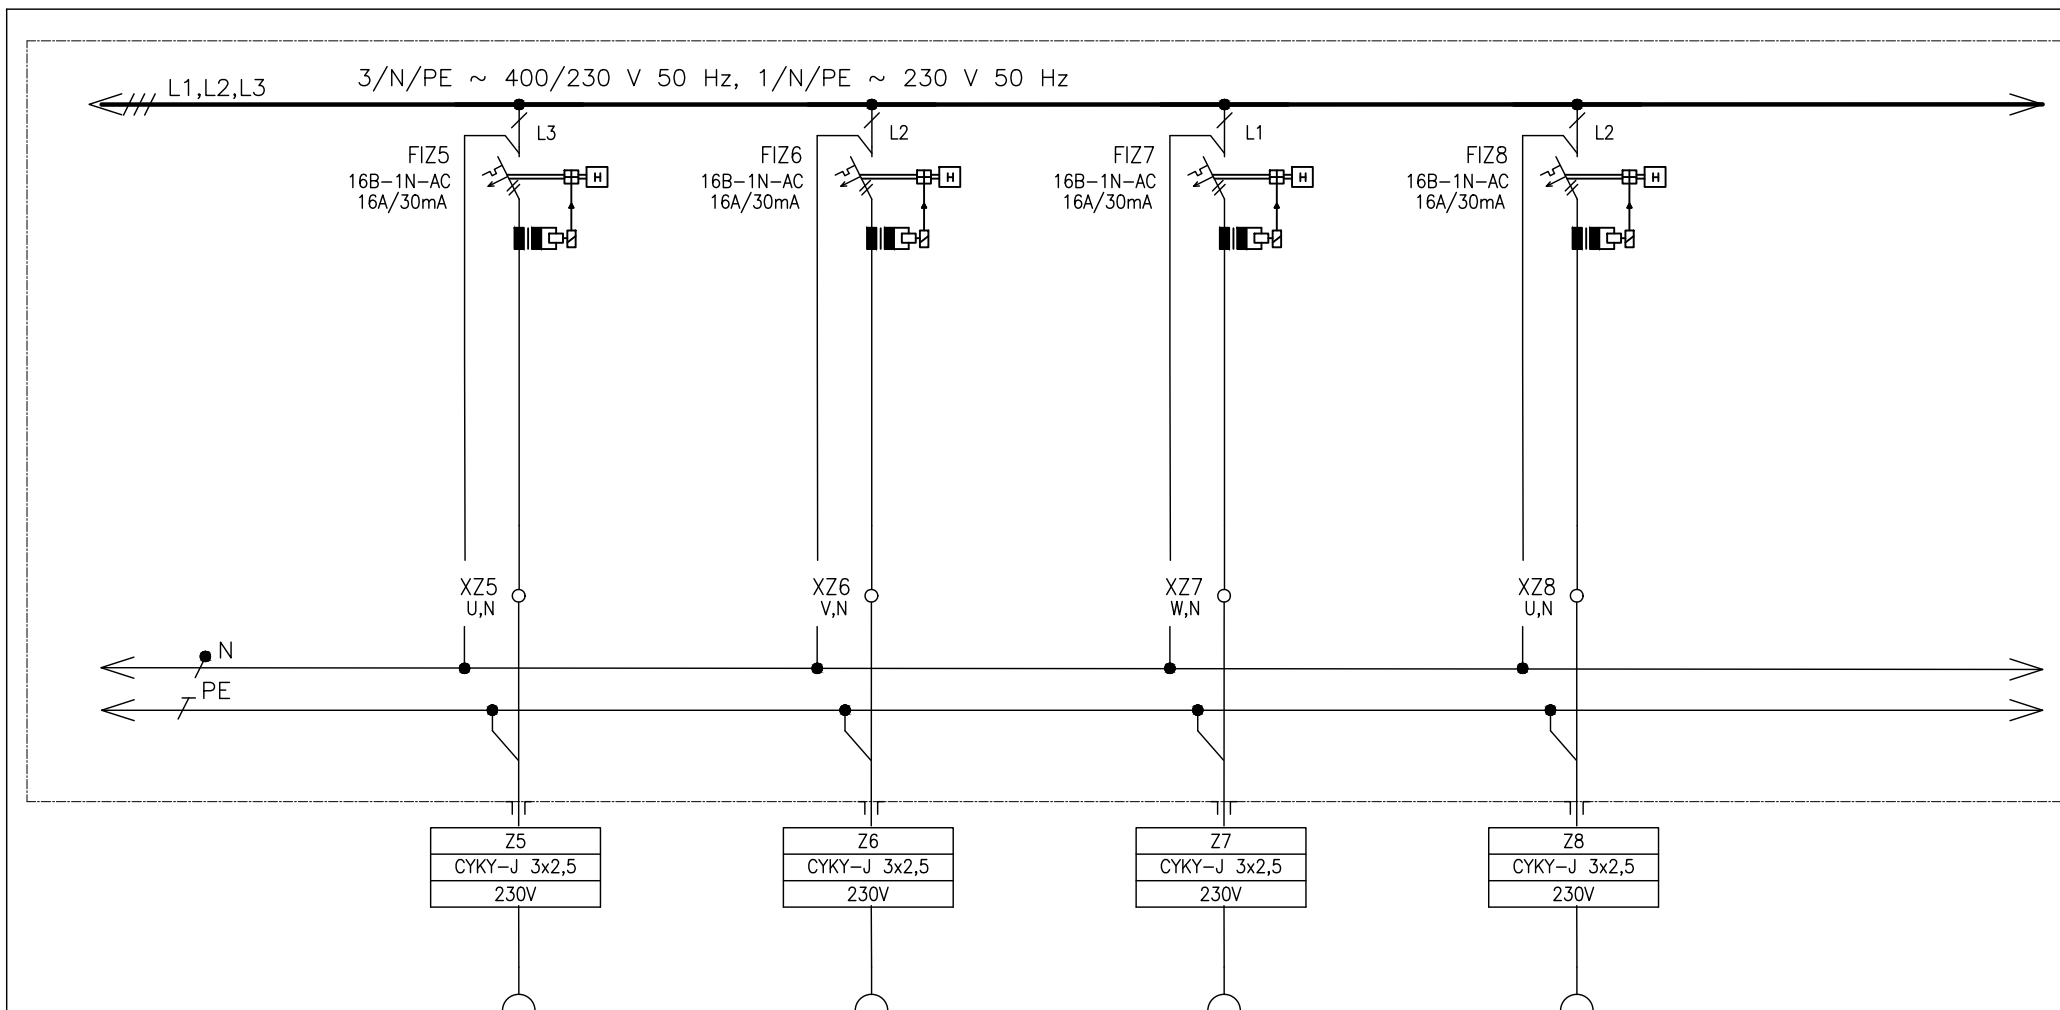

ČÍSLO VÝVODU
POPIS
POPIS
OZNAČENÍ SPOTŘEBIČE


Z5
ZÁSUVKY PRO POČÍTAČE
P.Č.350

Z6
ZÁSUVKY PRO POČÍTAČE
P.Č.350

Z7
ZÁSUVKY PRO POČÍTAČE
P.Č.350

Z8
ZÁSUVKY PRO POČÍTAČE
P.Č.350

Tento dokument je duševním vlastnictvím Bc. Petr Mana. Má povahu duševního tajemství dle ustanovení §17 obchodního zákoníku a nesmí být bez písemného souhlasu předán třetí osobě, nebo jinak zneužit.	INVESTOR: MU ŽETOTÍNOVO NÁM BRNO	DOKUMENTACE: JP	4								MĚŘÍTKO:	POŘ. Č.:
	STAVBA: SYRI	OBJEKT: KOMENSKÉHO NÁM.2	2									
			1									
		NÁZEV VÝKRESU: RS34- ČÁST MU	0	12/2022						Chládková	KÓDOVÉ ZNAČENÍ VÝKRESU:	
			Č.	DATUM	POPIS	HLAVNÍ PROJEKTANT	ZODPOVĚDNÝ PROJEKTANT	VYPRACOVAL	KRESLIL	KONTROLOVAL	LIST Č.: 41 z 48	REVIZE:

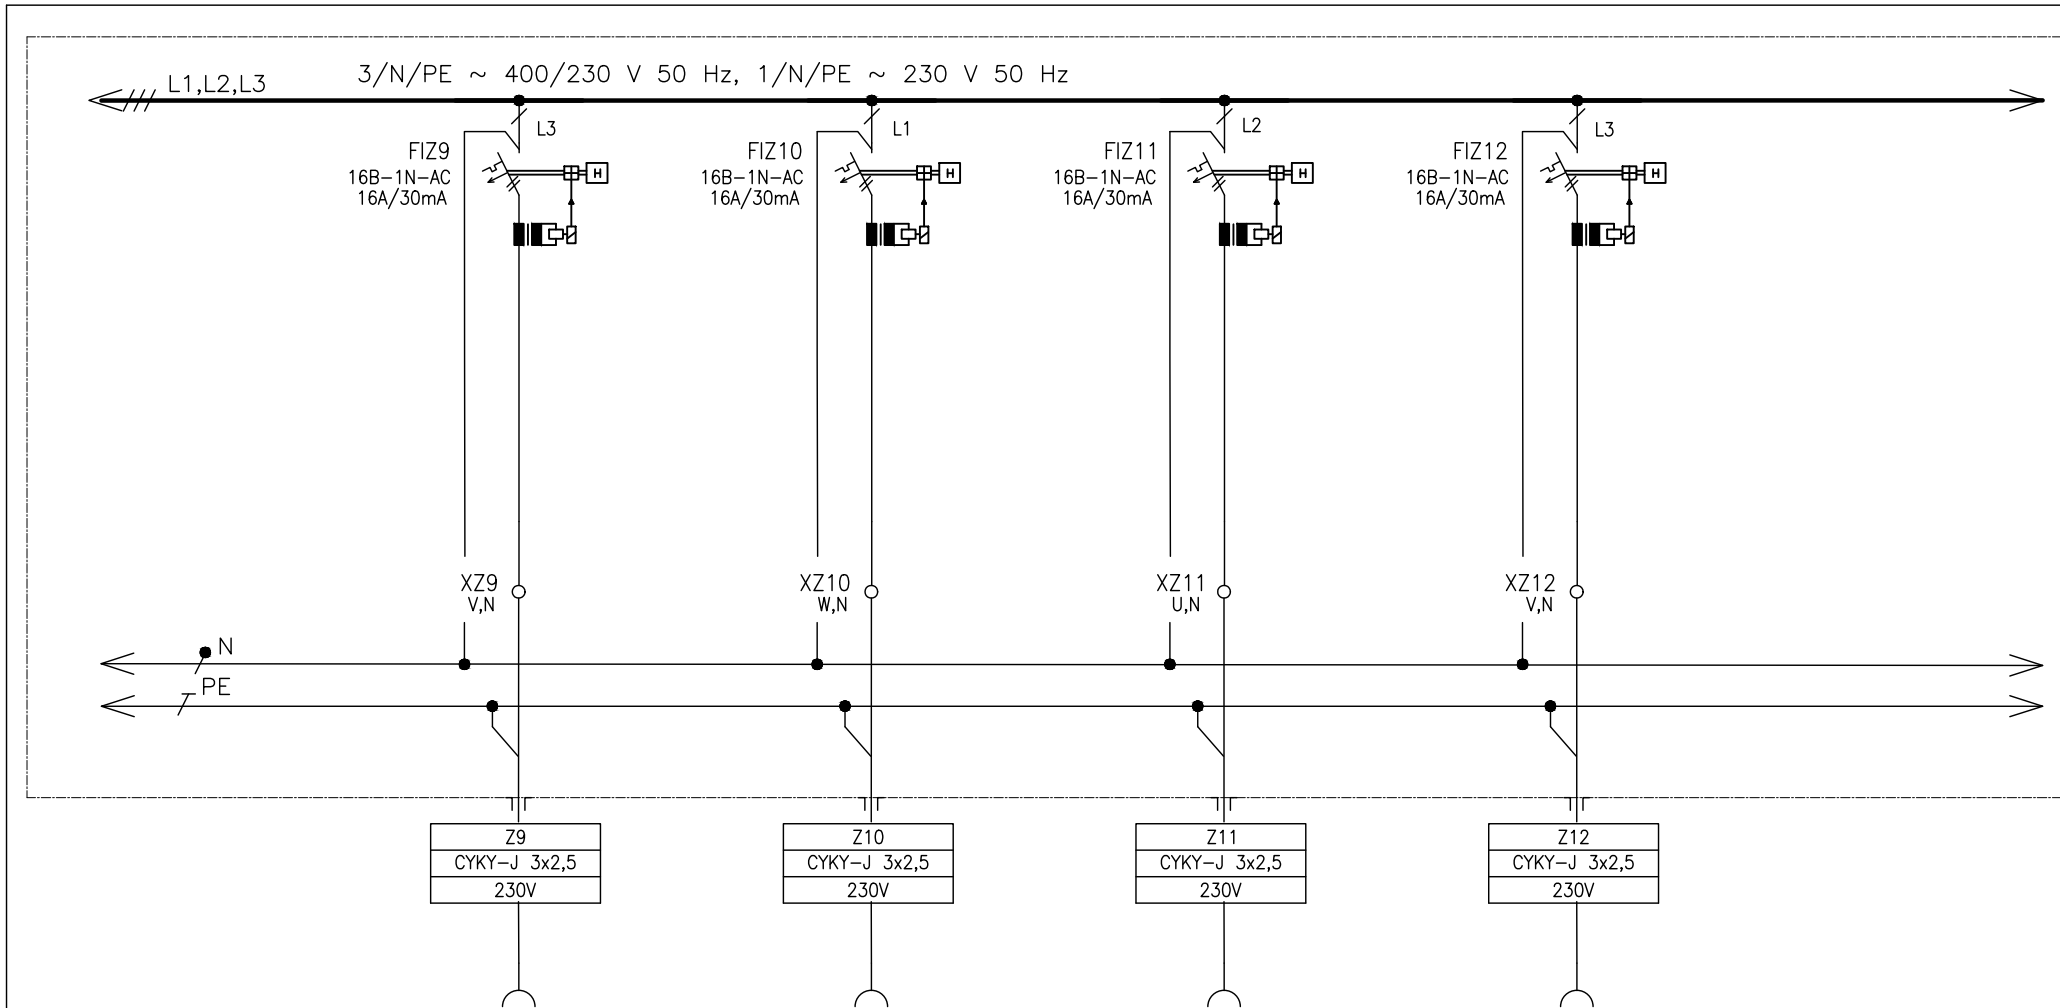

ČÍSLO VÝVODU
POPIS
POPIS
OZNAČENÍ SPOTŘEBIČE


Z9
ZÁSUVKY PRO POČÍTAČE
P.Č351

Z10
ZÁSUVKY PRO POČÍTAČE
P.Č351

Z11
ZÁSUVKY PRO POČÍTAČE
P.Č351

Z12
ZÁSUVKY PRO POČÍTAČE
P.Č351

Tento dokument je duševním vlastnictvím Bc. Petr Mana. Má povahu duševního tajemství dle ustanovení §17 obchodního zákoníku a nesmí být bez písemného souhlasu předán třetí osobě, nebo jinak zneužit.	INVESTOR: MU ŽETOTÍNOVO NÁM BRNO	DOKUMENTACE: JP	4								MĚŘÍTKO:	POŘ. Č.:
	STAVBA: SYRI	OBJEKT: KOMENSKÉHO NÁM.2	2									
			1									
		NÁZEV VÝKRESU: RS34- ČÁST MU	0	12/2022						Chládková	KÓDOVÉ ZNAČENÍ VÝKRESU:	
			Č.	DATUM	POPIS	HLAVNÍ PROJEKTANT	ZODPOVĚDNÝ PROJEKTANT	VYPRACOVAL	KRESLIL	KONTROLOVAL	LIST Č.: 42 z 48	REVIZE:

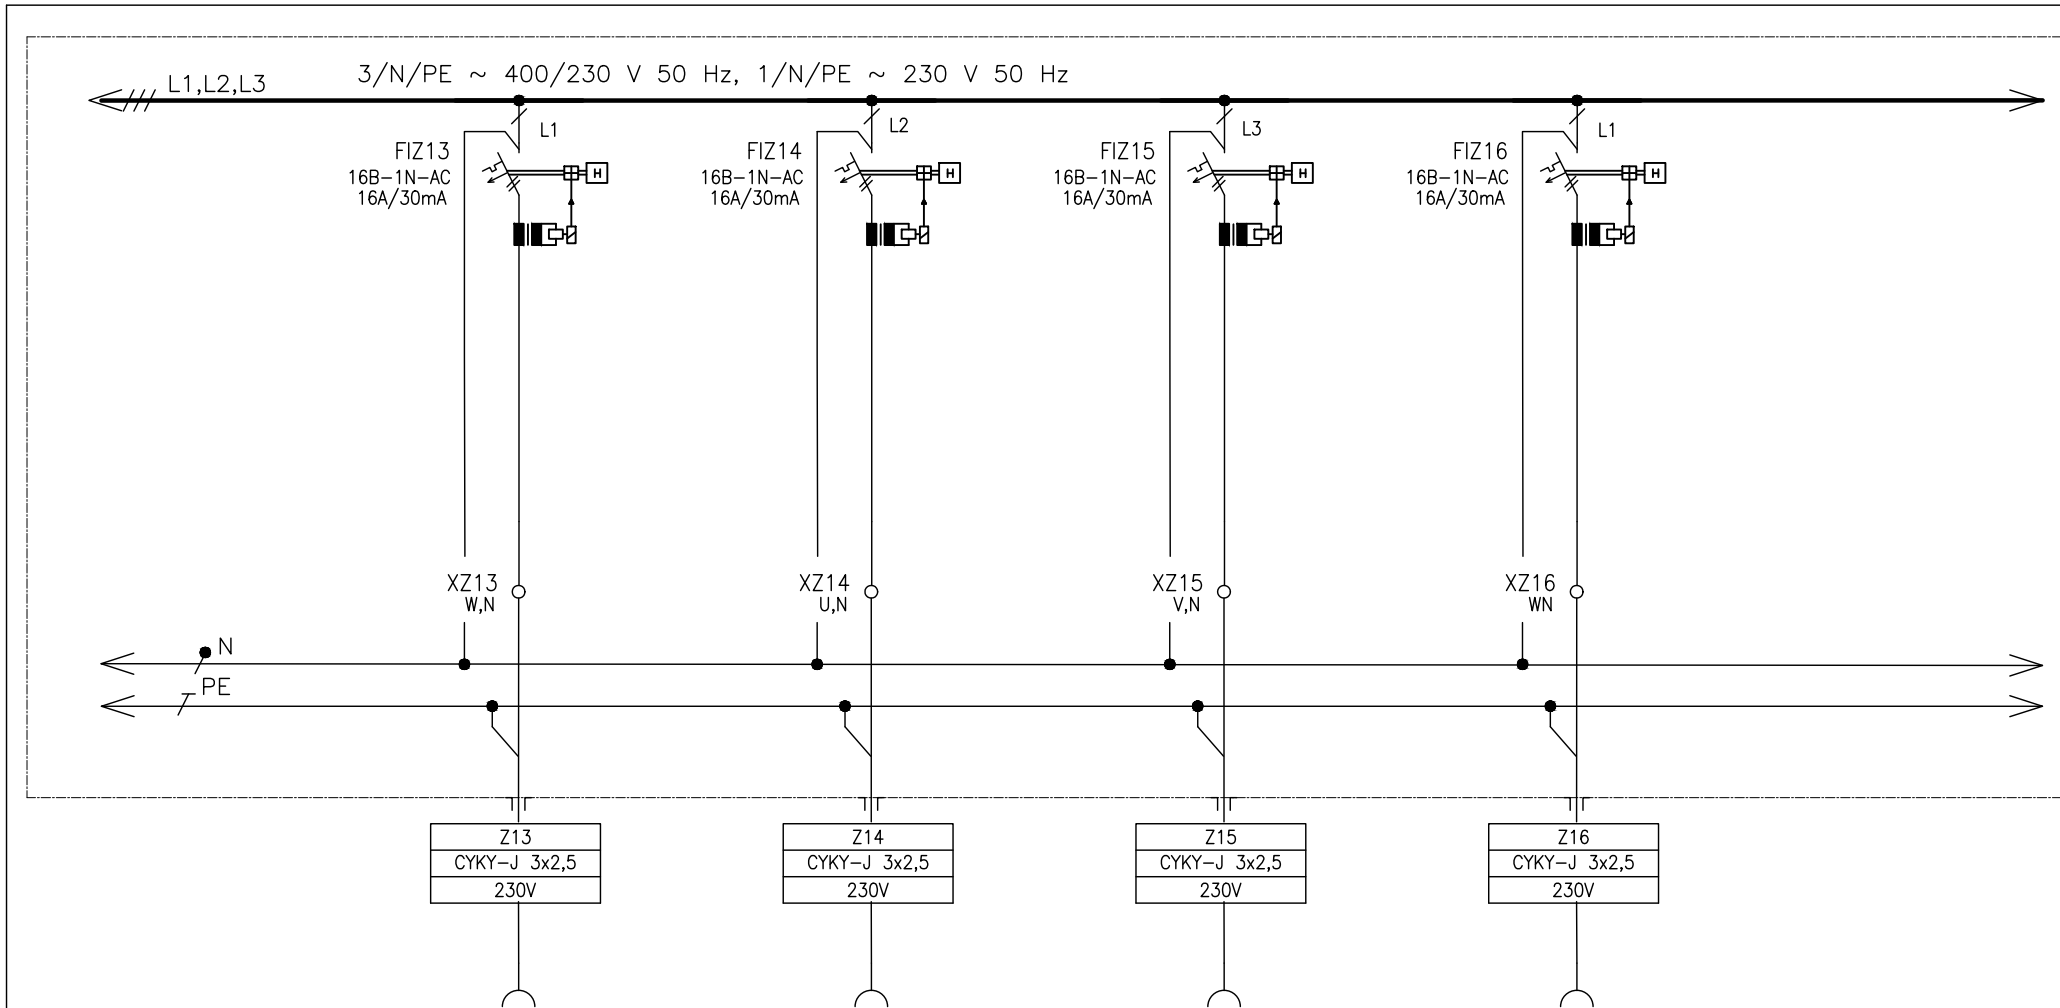

ČÍSLO VÝVODU
POPIS
POPIS
OZNAČENÍ SPOTŘEBIČE

Z13
ZÁSUVKY PRO POČÍTAČE
P.Č352

Z14
ZÁSUVKY PRO POČÍTAČE
P.Č352

Z15
ZÁSUVKY PRO POČÍTAČE
P.Č352

Z16
ZÁSUVKY PRO POČÍTAČE
P.Č352


Tento dokument je duševním vlastnictvím
Bc. Petr Mana. Má povahu duševního tajemství
dle ustanovení §17 obchodního zákoníku
a nesmí být bez písemného souhlasu
předán třetí osobě,
nebo jinak zneužit.

INVESTOR: MU ŽETOTÍNOVO NÁM BRNO
STAVBA: SYRI

DOKUMENTACE: JP
OBJEKT: KOMENSKÉHO NÁM.2
NÁZEV VÝKRESU: RS34- ČÁST MU

4										
2										
1										
0	12/2022							Chládková		
Č.	DATUM	POPIS	HLAVNÍ PROJEKTANT	ZODPOVĚDNÝ PROJEKTANT	VYPRACOVAL	KRESLIL	KONTROLOVAL			
REVIZE										

MĚŘITKO:	POŘ. Č.:
KÓDOVÉ ZNAČENÍ VÝKRESU:	
LIST Č.: 43 z 48	REVIZE:

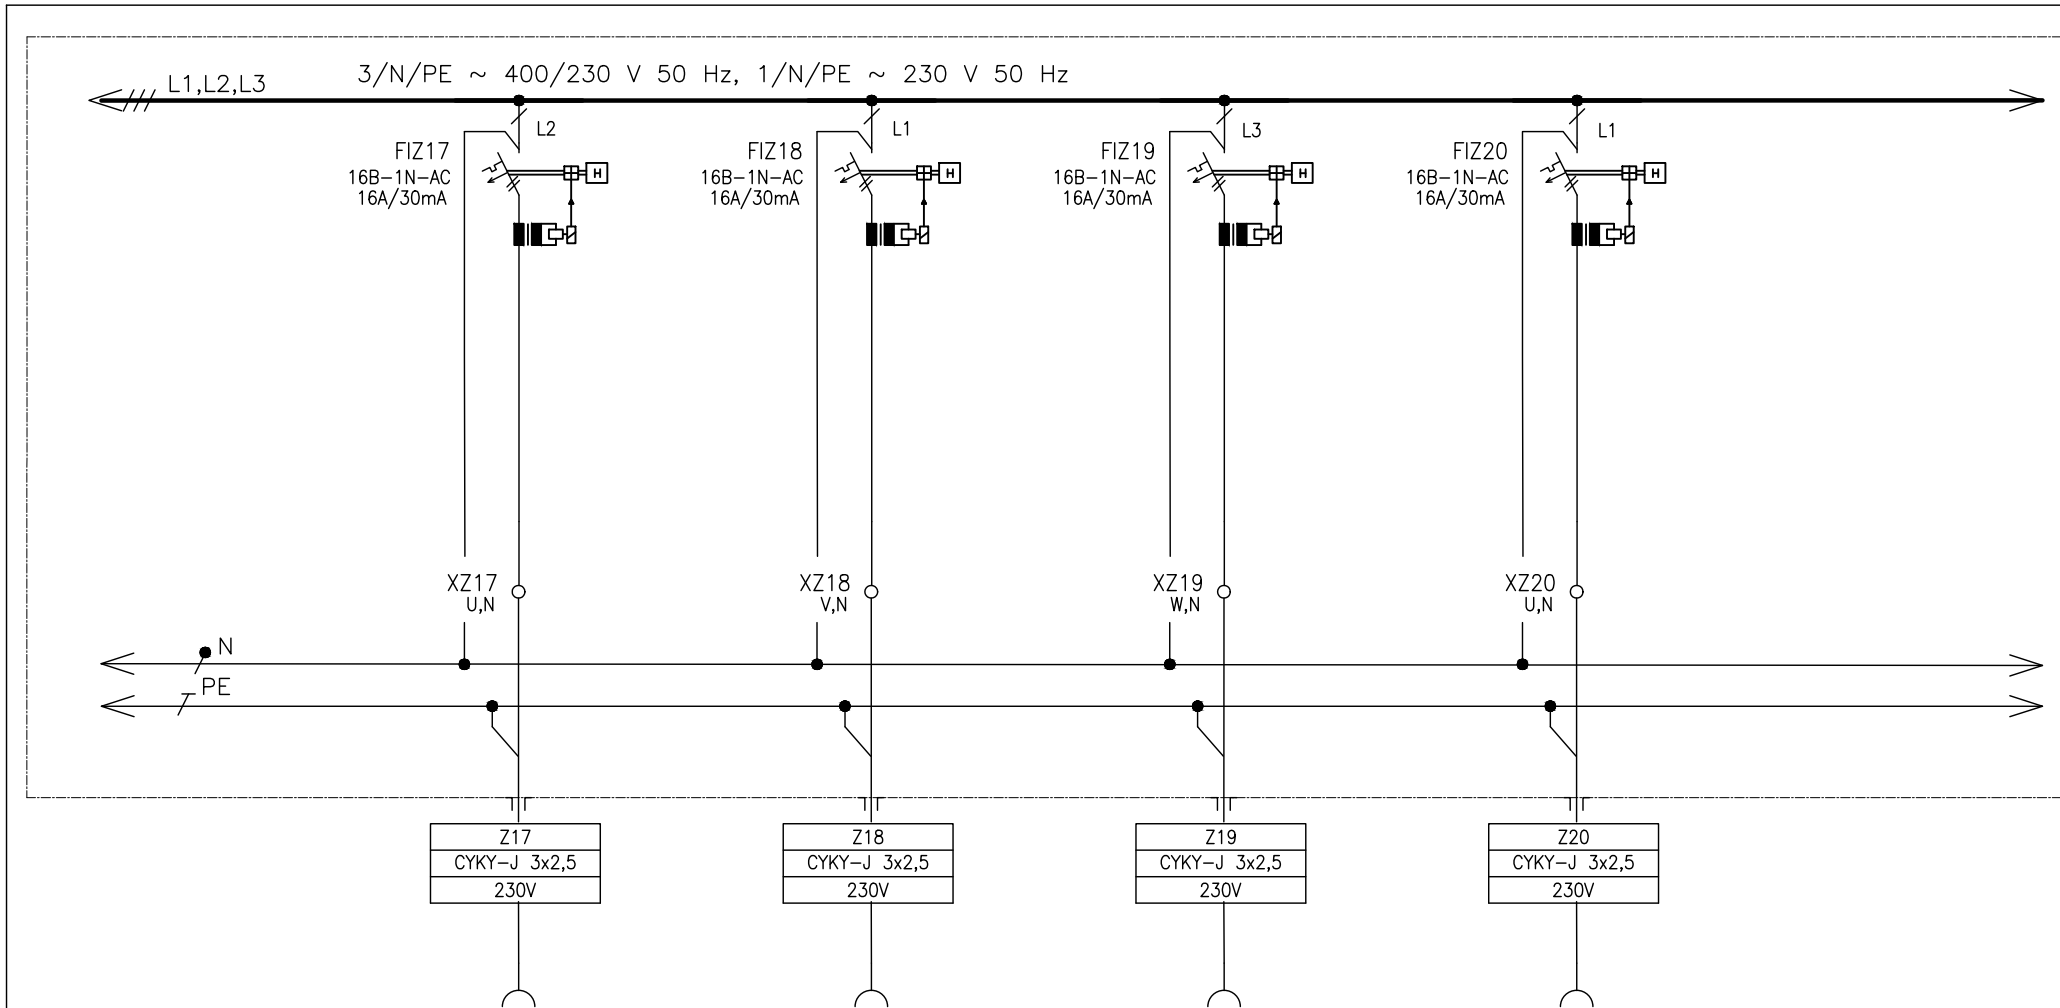

ČÍSLO VÝVODU
POPIS
POPIS
OZNAČENÍ SPOTŘEBIČE


Z13
ZÁSUVKY PRO POČÍTAČE
P.Č.353

Z14
ZÁSUVKY PRO POČÍTAČE
P.Č.353

Z15
ZÁSUVKY PRO POČÍTAČE
P.Č.353

Z16
ZÁSUVKY PRO POČÍTAČE
P.Č.353

Tento dokument je duševním vlastnictvím Bc. Petr Mana. Má povahu duševního tajemství dle ustanovení §17 obchodního zákoníku a nesmí být bez písemného souhlasu předán třetí osobě, nebo jinak zneužit.	INVESTOR: MU ŽETOTÍNOVO NÁM BRNO	DOKUMENTACE: JP	4								MĚŘÍTKO:	POŘ. Č.:
	STAVBA: SYRI	OBJEKT: KOMENSKÉHO NÁM.2	2									
			1									
		NÁZEV VÝKRESU: RS34- ČÁST MU	0	12/2022						Chládková	KÓDOVÉ ZNAČENÍ VÝKRESU:	
			Č.	DATUM	POPIS	HLAVNÍ PROJEKTANT	ZODPOVĚDNÝ PROJEKTANT	VYPRACOVAL	KRESLIL	KONTROLOVAL	LIST Č.: 44 z 48	REVIZE:

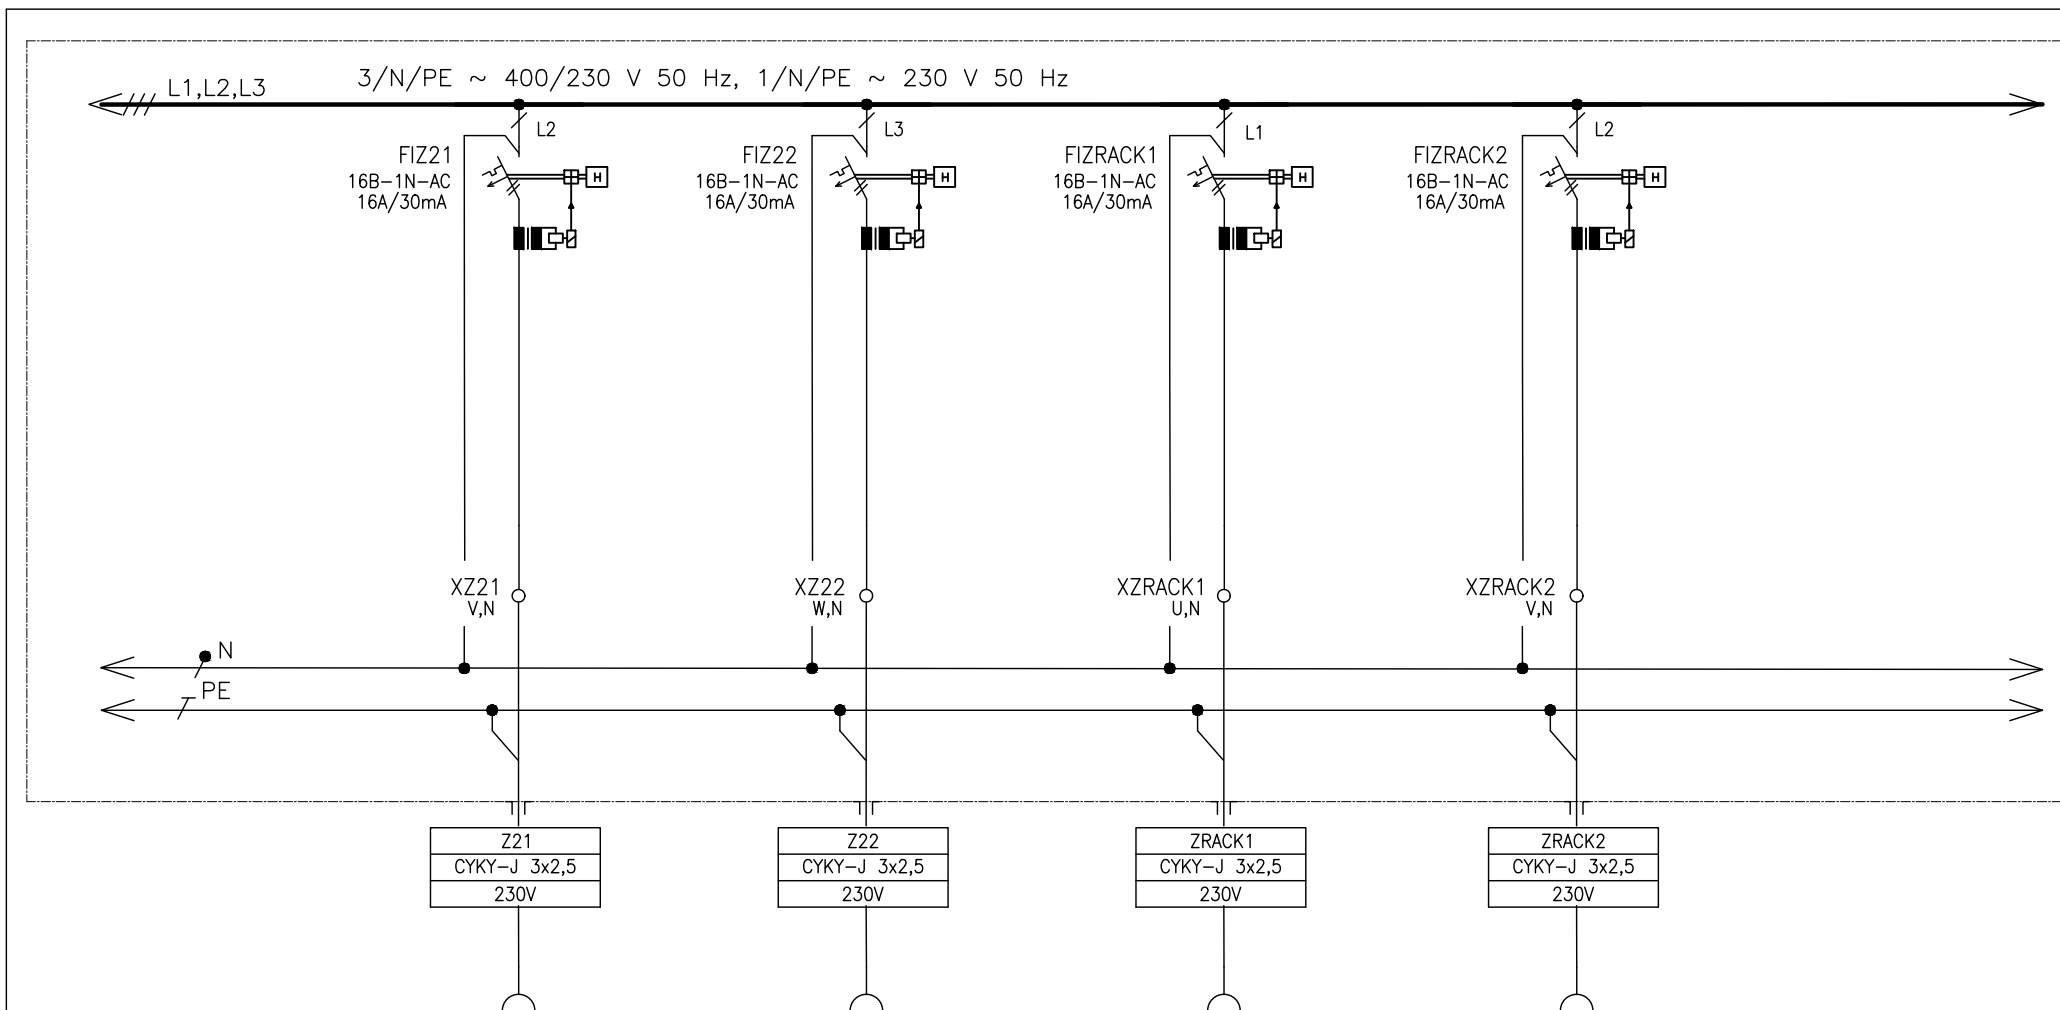

ČÍSLO VÝVODU
POPIS
POPIS
OZNAČENÍ SPOTŘEBIČE


Z21
ZÁSUVKY
P.Č.349-353

Z22
ZÁSUVKY
P.Č.348
SERVEROVNA

ZRACK1
ZÁSUVKY PRO RACK
P.Č.348
SERVEROVNA

ZRACK2
ZÁSUVKY PRO RACK
P.Č.348
SERVEROVNA

Tento dokument je duševním vlastnictvím Bc. Petr Mana. Má povahu duševního tajemství dle ustanovení §17 obchodního zákoníku a nesmí být bez písemného souhlasu předán třetí osobě, nebo jinak zneužit.	INVESTOR: MU ŽETOTÍNOVO NÁM BRNO	DOKUMENTACE: JP	4								MĚŘITKO:	POŘ. Č.:
	STAVBA: SYRI	OBJEKT: KOMENSKÉHO NÁM.2	2									
			1									
		NÁZEV VÝKRESU: RS34- ČÁST MU	0	12/2022						Chládková	KÓDOVÉ ZNAČENÍ VÝKRESU:	
			Č.	DATUM	POPIS	HLAVNÍ PROJEKTANT	ZODPOVĚDNÝ PROJEKTANT	VYPRACOVAL	KRESLIL	KONTROLOVAL	LIST Č.: 45 z 48	REVIZE:

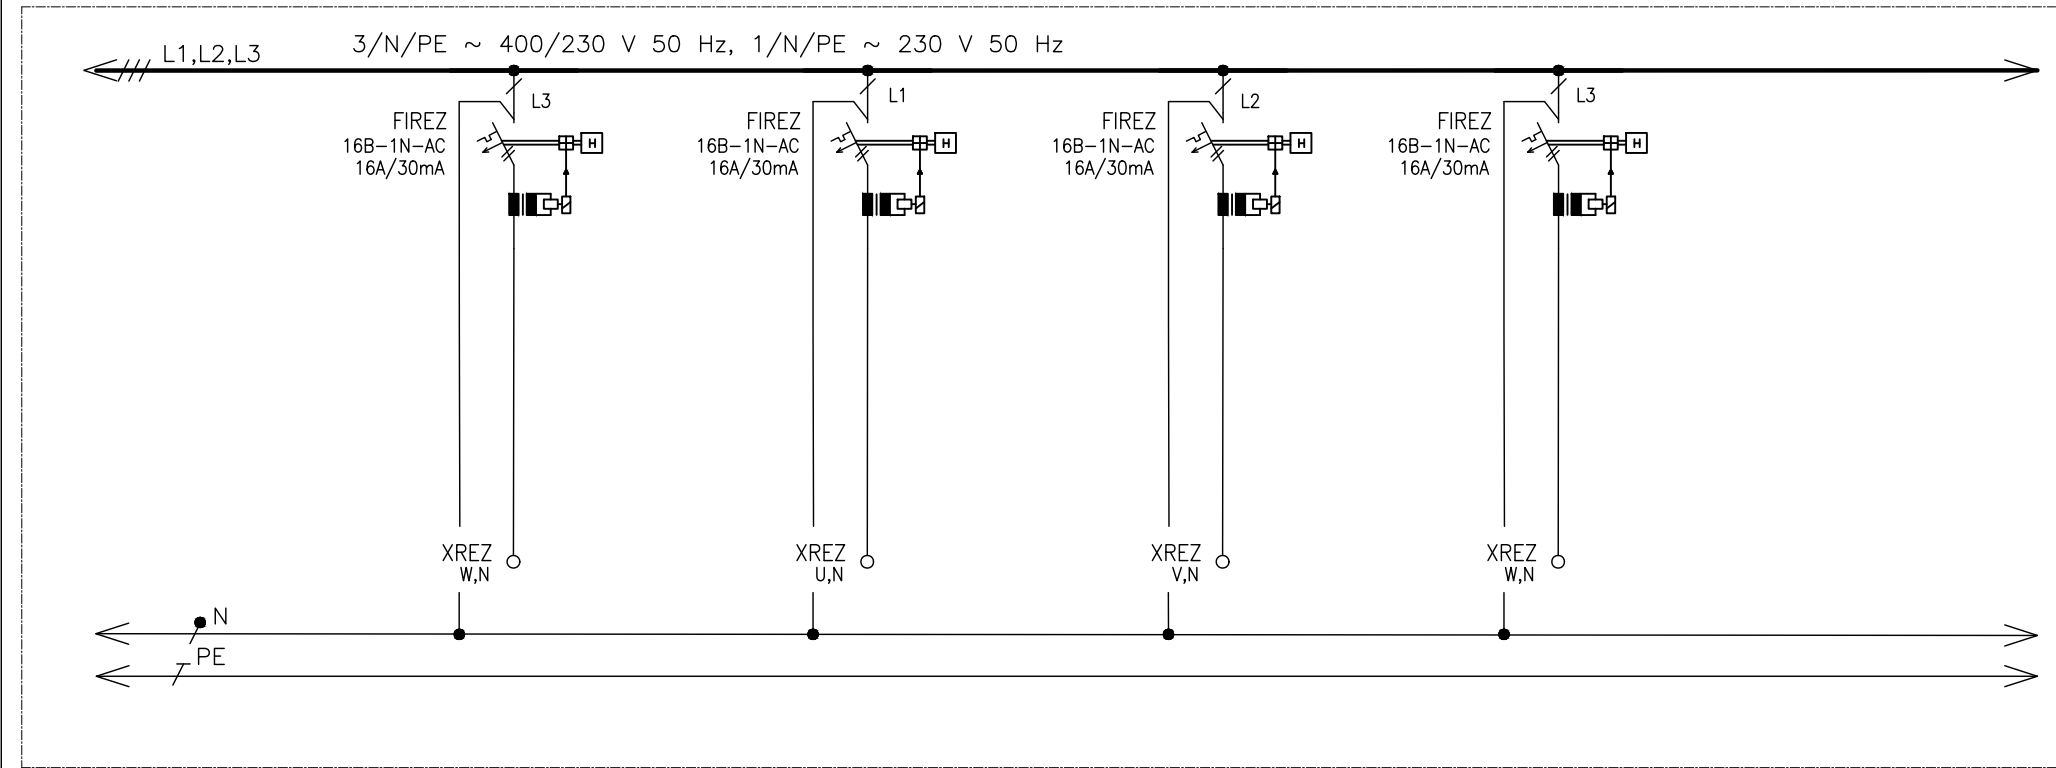

ČÍSLO VÝVODU
POPIS
POPIS
OZNAČENÍ SPOTŘEBIČE


REZERVA

REZERVA

REZERVA

REZERVA

Tento dokument je duševním vlastnictvím Bc. Petr Mana . Má povahu duševního tajemství dle ustanovení §17 obchodního zákoníku a nesmí být bez písemného souhlasu předán třetí osobě, nebo jinak zneužit.	INVESTOR: MU ŽETOTÍNOVO NÁM BRNO	DOKUMENTACE: JP	4								MĚŘITKO:	POŘ. Č.:
	STAVBA: SYRI	OBJEKT: KOMENSKÉHO NÁM.2	2									
			1									
			0	12/2022						Chládková		KÓDOVÉ ZNAČENÍ VÝKRESU:
		NÁZEV VÝKRESU: RS34- ČÁST MU	Č.	DATUM	POPIS	HLAVNÍ PROJEKTANT	ZODPOVĚDNÝ PROJEKTANT	VYPRACOVAL	KRESLIL	KONTROLOVAL	LIST Č.: 46 Z 48	REVIZE:

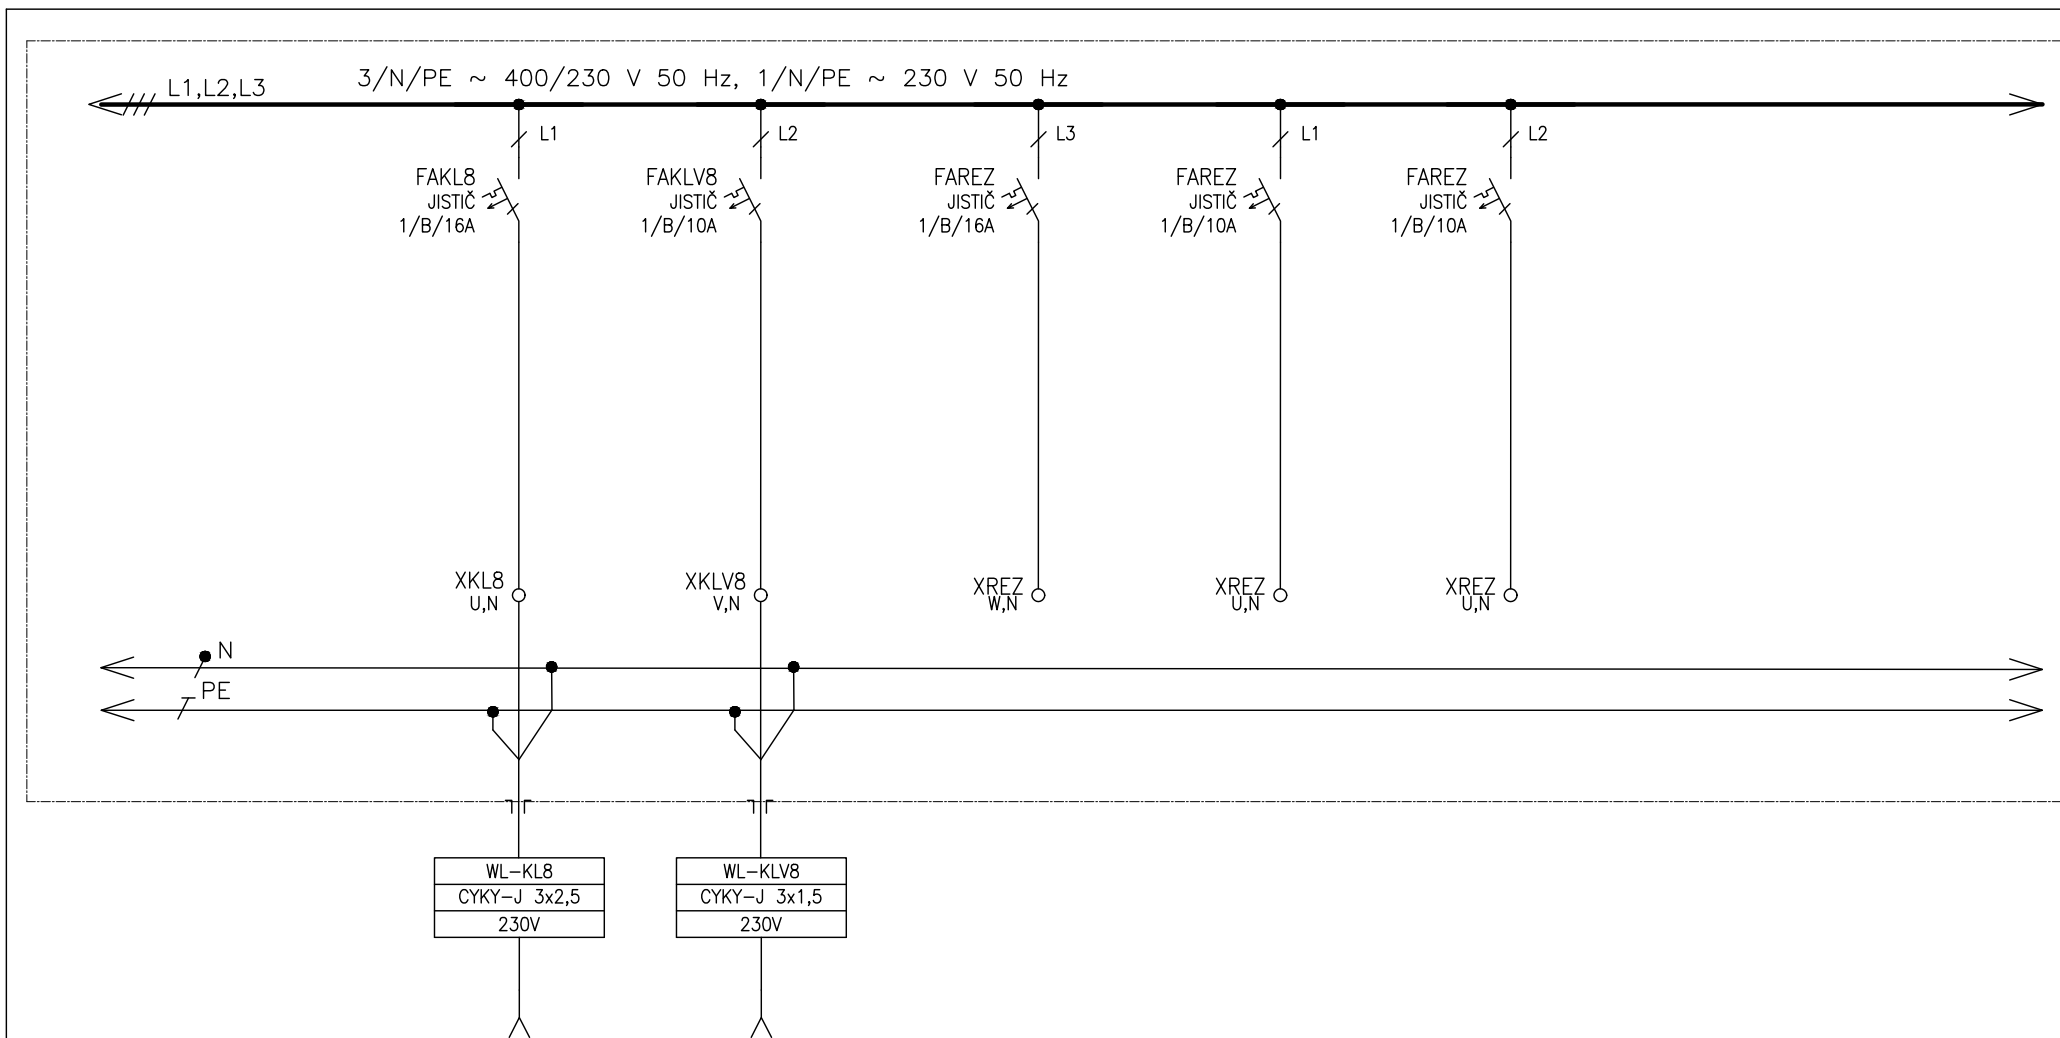

ČÍSLO VÝVODU
POPIS
POPIS
OZNAČENÍ SPOTŘEBIČE

KL8
VÝVOD PRO VENKOVNÍ JEDNOTKU
KLIMATIZAČNÍ
P.Č. 4030 PŮDNI P.


KL8
VÝVOD PRO VNITŘNÍ JEDNOTKU
KLIMATIZAČNÍ
P.Č. 348

REZERVA

REZERVA

REZERVA

Tento dokument je duševním vlastnictvím Bc. Petr Mana. Má povahu duševního tajemství dle ustanovení §17 obchodního zákoníku a nesmí být bez písemného souhlasu předán třetí osobě, nebo jinak zneužit.	INVESTOR: MU ŽETOTÍNOVO NÁM BRNO	DOKUMENTACE: JP	4								MĚŘITKO:	POŘ. Č.:
	STAVBA: SYRI	OBJEKT: KOMENSKÉHO NÁM.2	2									
			1									
			0	12/2022							Chládková	KÓDOVÉ ZNAČENÍ VÝKRESU:
		NÁZEV VÝKRESU: RS34- ČÁST MU	Č.	DATUM	POPIS	HLAVNÍ PROJEKTANT	ZODPOVĚDNÝ PROJEKTANT	VYPRACOVAL	KRESLIL	KONTROLOVAL	LIST Č.: 47 Z 48	REVIZE:

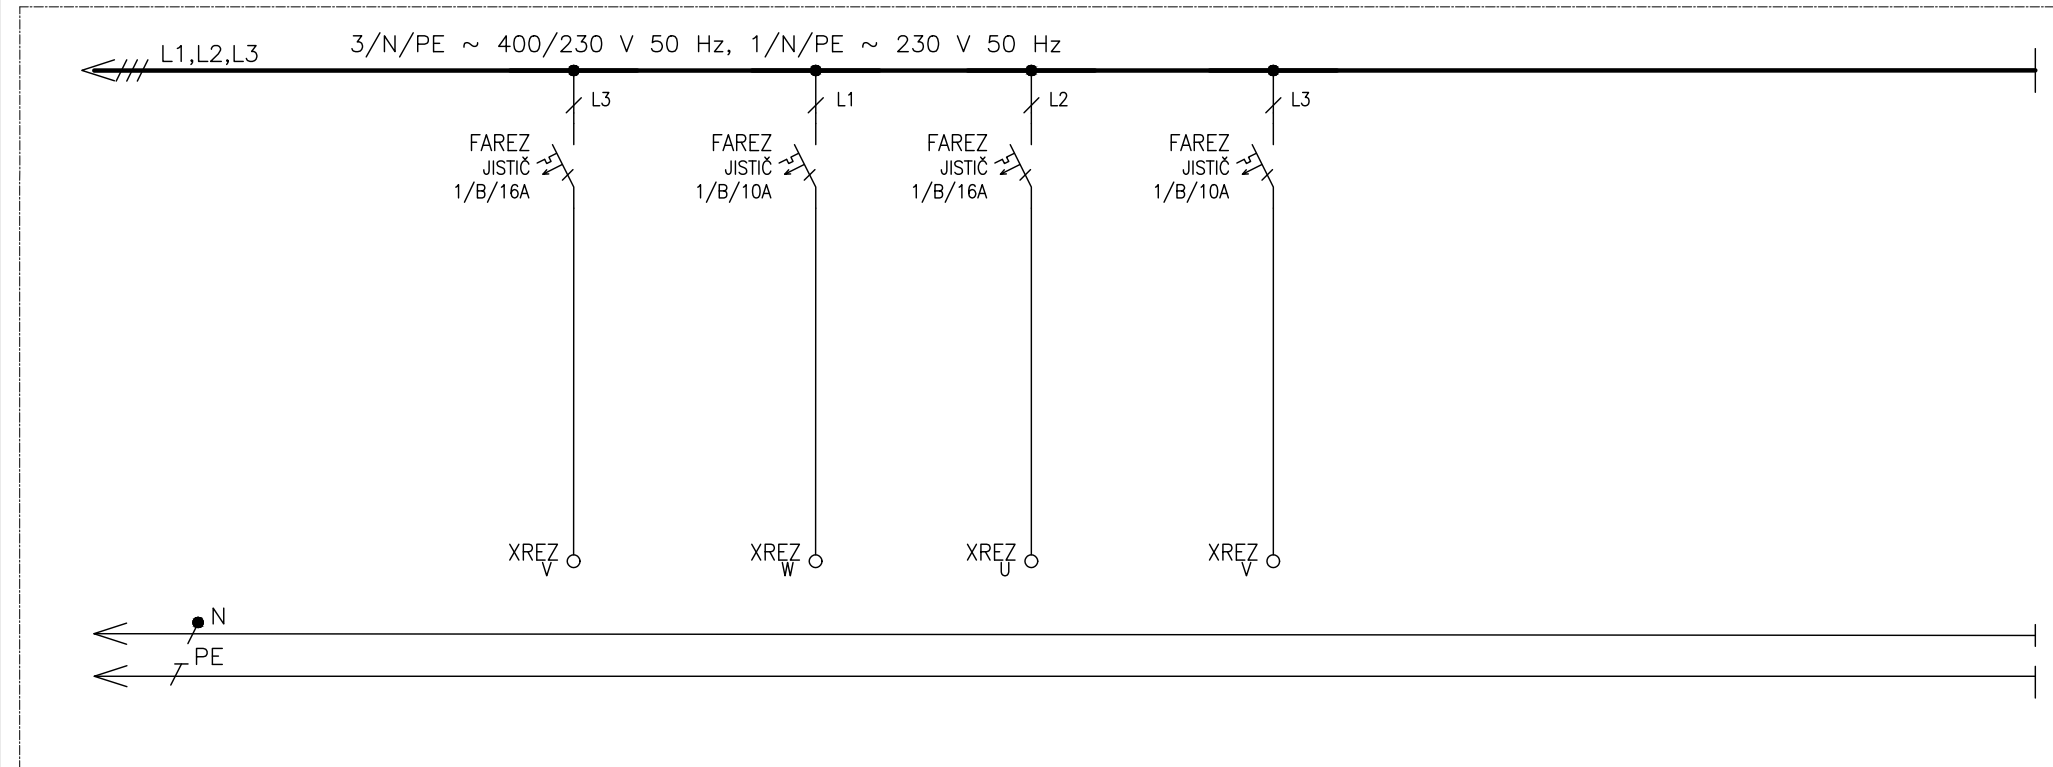

ČÍSLO VÝVODU
POPIS
POPIS
OZNAČENÍ SPOTŘEBIČE

REZERVA

REZERVA

REZERVA

REZERVA

<p>Tento dokument je duševním vlastnictvím Bc. Petr Mana. Má povahu duševního tajemství dle ustanovení §17 obchodního zákoníku a nesmí být bez písemného souhlasu předán třetí osobě, nebo jinak zneužit.</p>	INVESTOR: MU ŽETOTÍNOVO NÁM BRNO	DOKUMENTACE: JP	4								MĚŘITKO:	POŘ. Č.:
	STAVBA: SYRI	OBJEKT: KOMENSKÉHO NÁM.2	2									
			1									
			0	12/2022						Chládková	KÓDOVÉ ZNAČENÍ VÝKRESU:	
		NÁZEV VÝKRESU: RS34- ČÁST MU	Č.	DATUM	POPIS	HLAVNÍ PROJEKTANT	ZODPOVĚDNÝ PROJEKTANT	VYPRACOVAL	KRESLIL	KONTROLOVAL	LIST Č.: 48 Z 48	REVIZE: