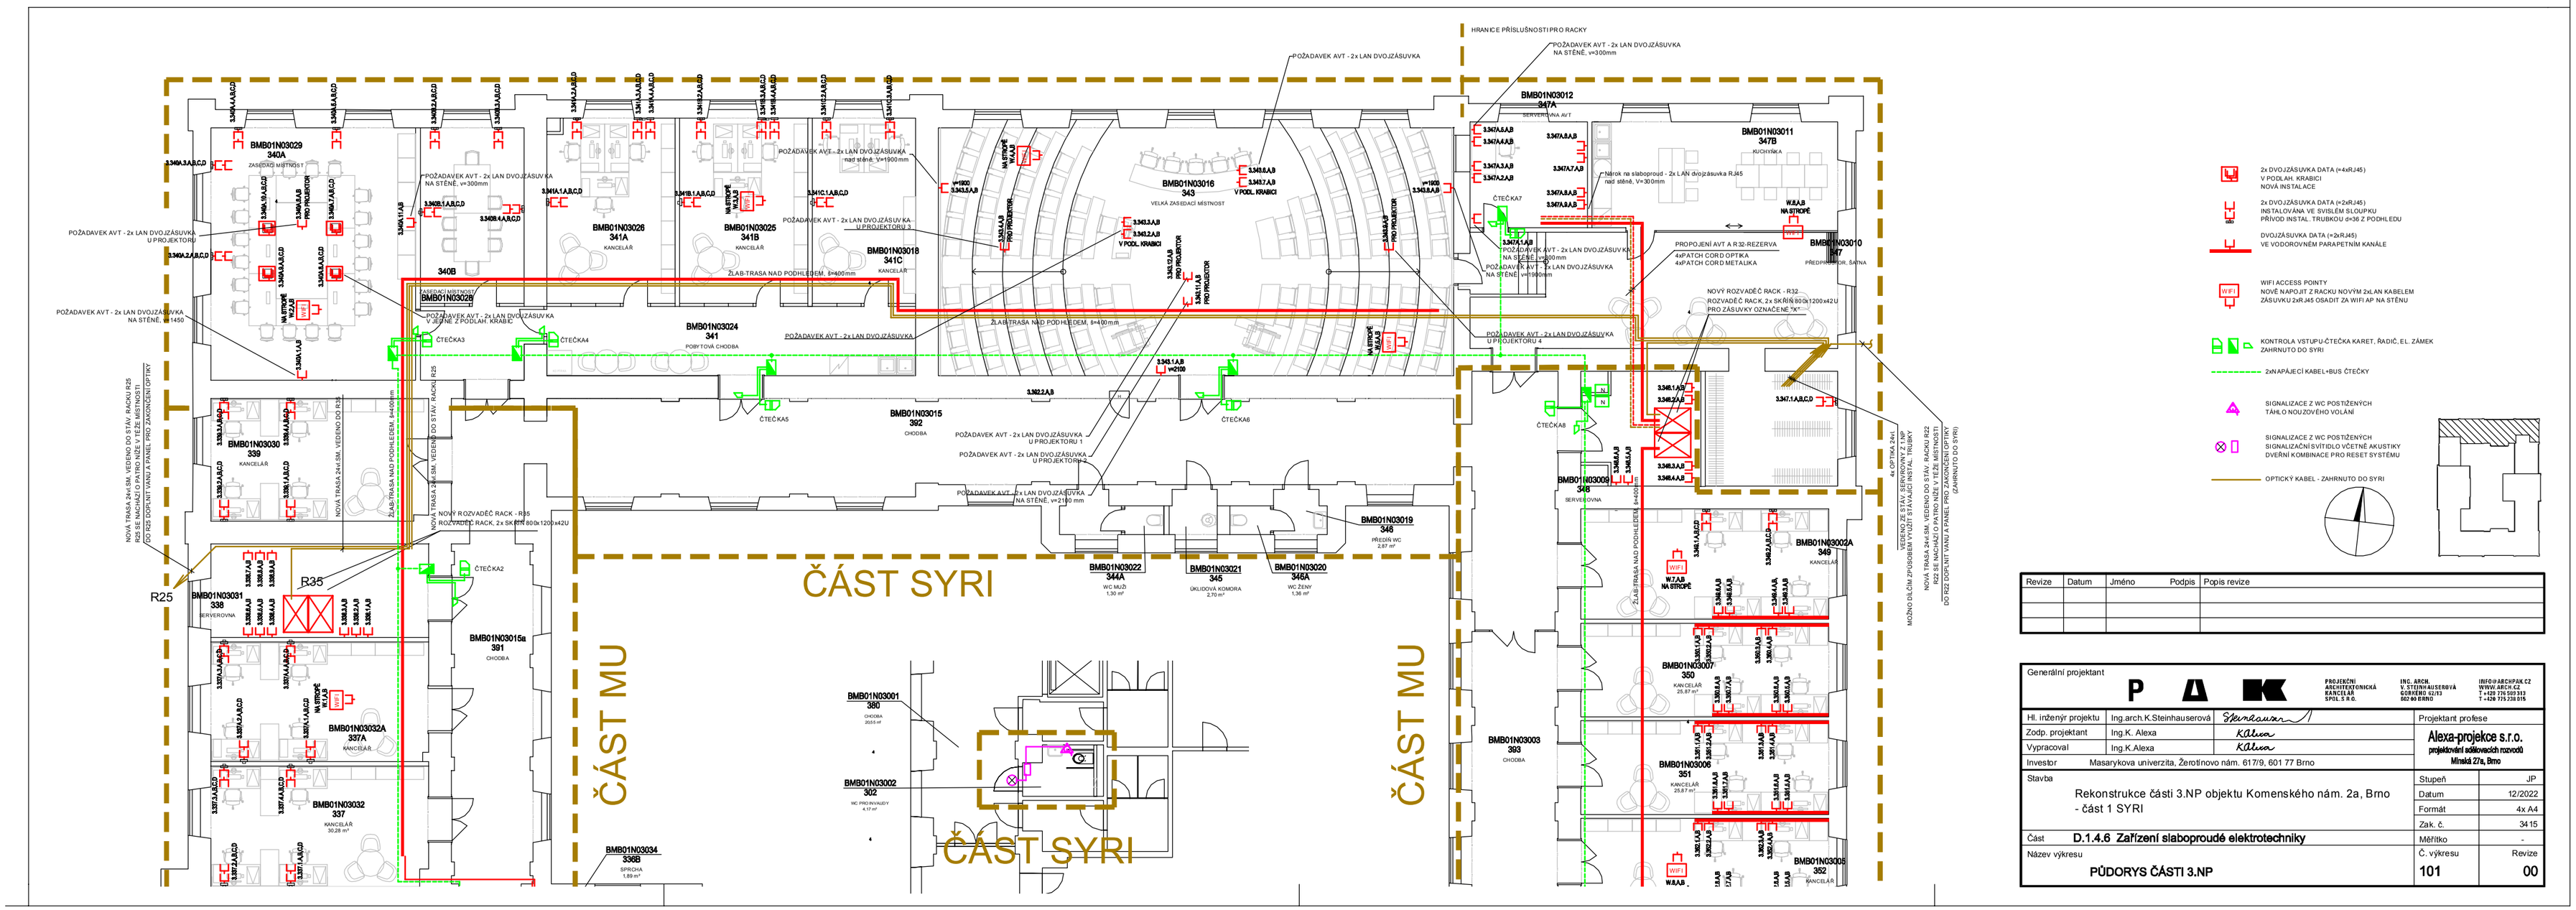

2x DVOJZÁSUVKA DATA (=4xRJ45)
V PODLAH, KRABICI
NOVÁ INSTALACE

2x DVOJZÁSUVKA DATA (=2xRJ45)
INSTALOVÁNA VE SVISLÉM SLOUPKU
PŘÍVOD INSTAL. TRUBKOU d=36 Z PODHLEDU

DVOJZÁSUVKA DATA (=2xRJ45)
VE VODOROVNÉM PARAPETNÍM KANÁLE

WIFI ACCESS POINTY
NOVĚ NAPOJIT Z RACKU NOVÝM 2xLAN KABELEM
ZÁSUVKU 2xRJ45 OSADIT ZA WIFI AP NA STĚNU

KONTROLA VSTUPU-ČTEČKA KARET, ŘADIČ, EL. ZÁMEK
ZAHRNUTO DO SYRI

2xNAPÁJECÍ KABEL+BUS ČTEČKY

SIGNALIZACE Z WC POSTIŽENÝCH
TÁHLO NOUZOVÉHO VOLÁNÍ

SIGNALIZACE Z WC POSTIŽENÝCH
SIGNALIZAČNÍ SVÍTIDLO VČETNĚ AKUSTIKY
DVEŘNÍ KOMBINACE PRO RESET SYSTÉMU

OPTICKÝ KABEL - ZAHRNUTO DO SYRI

Revize	Datum	Jméno	Podpis	Popis revize

Generální projektant

PAK — PROJEKČNÍ ARCHITEKTONICKÁ KANCELÁŘ SPOL. S R.O. — ING. ARCH. V. STEINHAUSEROVÁ GORKÉHO 12/93 602 00 BRNO — INFO@ARCHPAK.CZ WWW.ARCH.CZ T +420 776 500 313 T +420 775 238 015

Hl. inženýr projektu	Ing.arch.K.Steinhauserová	
Zodp. projektant	Ing.K. Alexa	
Vypracoval	Ing.K.Alexa	
Investor	Masarykova univerzita, Žerotínovo nám. 617/9, 601 77 Brno	

Projektant profese
Alexa-projekce s.r.o.
projektování slaboprovodových rozvodů
Mírová 27a, Brno

Stavba
Rekonstrukce části 3.NP objektu Komenského nám. 2a, Brno
- část 1 SYRI

Část **D.1.4.6 Zařízení slaboproudé elektrotechniky**

Název výkresu
PŮDORYS ČÁSTI 3.NP

Stupeň	JP
Datum	12/2022
Formát	4x A4
Zak. č.	3415
Měřítko	-
Č. výkresu	Revize
101	00