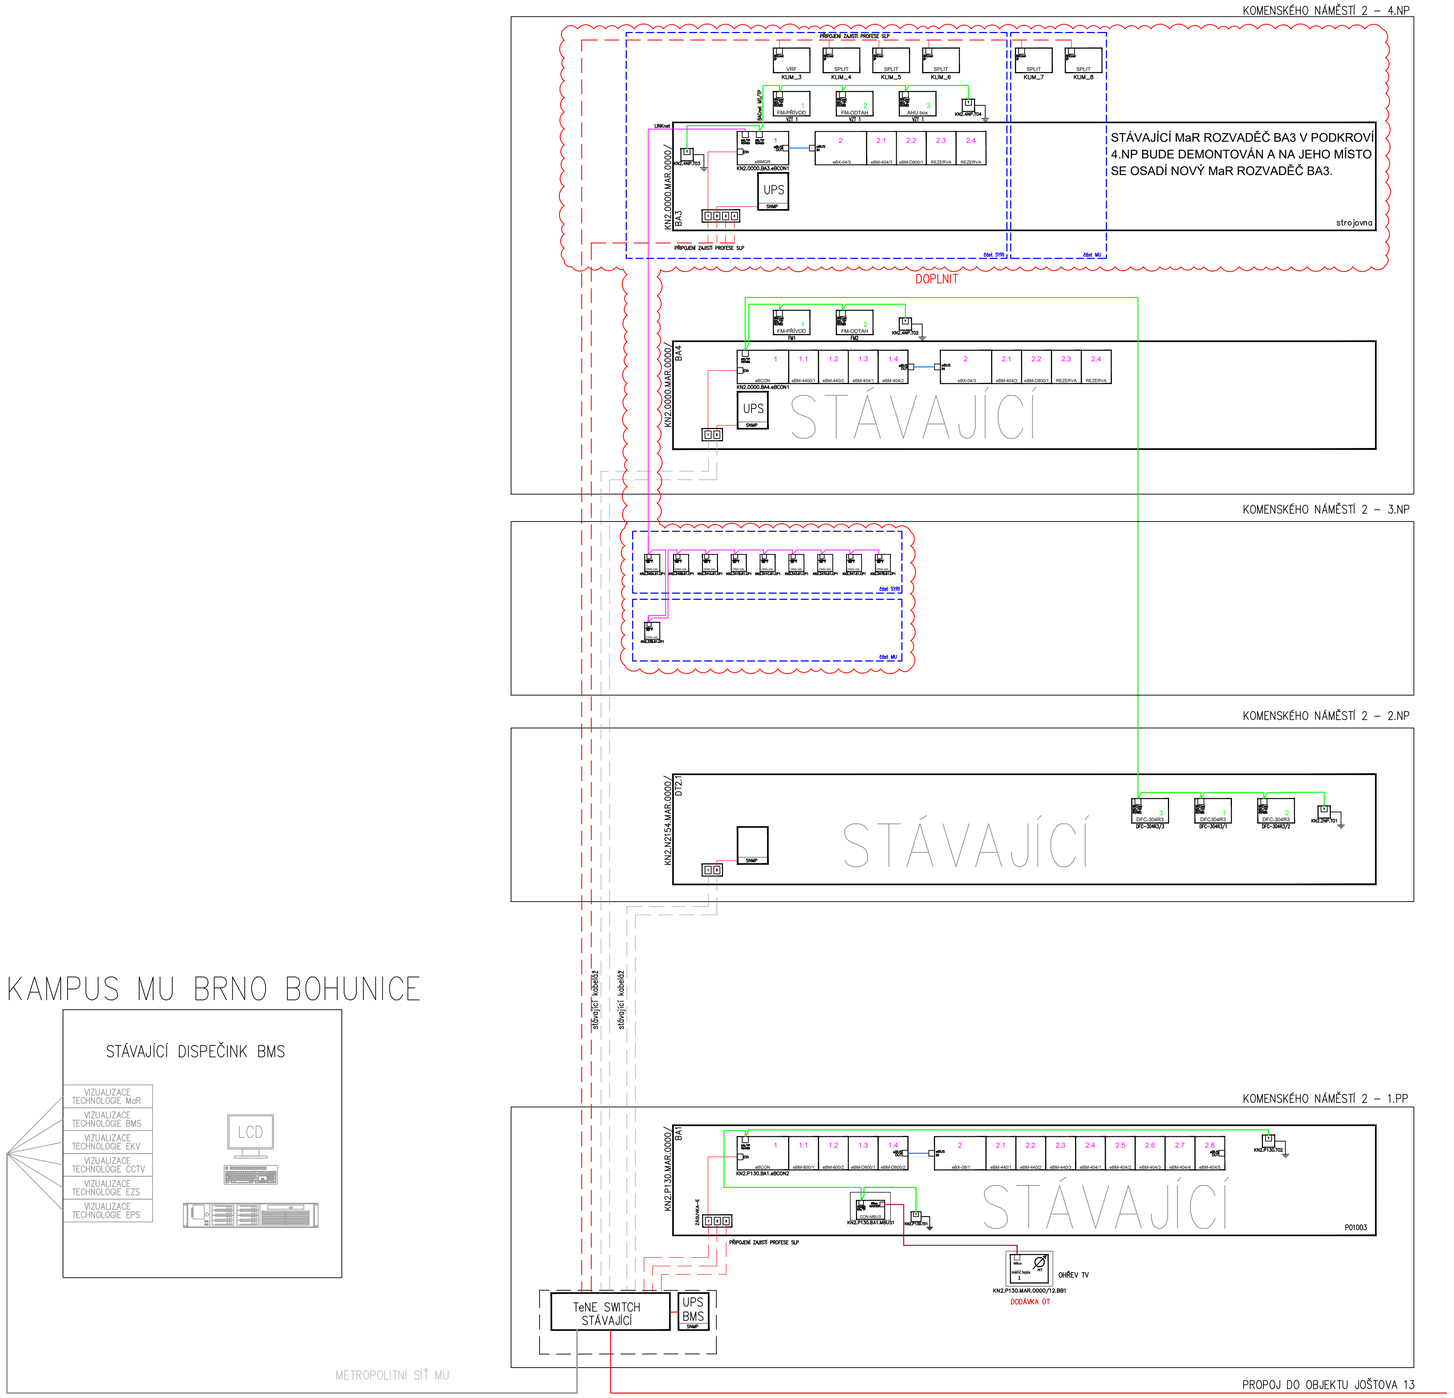

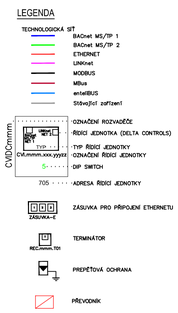

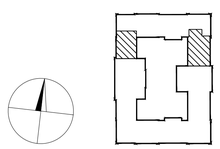

Revize	Datum	Jméno	Podpis	Popis revize

Generální projektant

PAK

PROJEKČNÍ ARCHITEKTONICKÁ KANCELÁŘ SPOL. S R.O.

ING. ARCH. V. STEINHAUSEROVÁ GOGOLÁKOVO 6573 602 00 BRNO

INFO@ARCHPAK.CZ WWW.ARCH.CZ T +420 775 000 313 F +420 775 220 015

Hl. inženýr projektu	Ing.arch.K.Steinhauserová	
Zodp. projektant	Ing. R. Dohnal	
Vypracoval	Ing. R. Dohnal	
Investor	Masarykova univerzita, Žerotínovo nám. 617/9, 601 77 Brno	

Projektant profese: Synett

Stupeň	JP
Datum	12/2022
Formát	10x A4
Zak. č.	3415
Měřítko	-
Č. výkresu	104
Revize	00

Stavba: Rekonstrukce části 3.NP objektu Komenského nám. 2a, Brno - část 2 MU

Část: D.1.4.4 Měření a regulace, BMS

Název výkresu: TOPOLOGICKÉ SCHÉMA MaR