


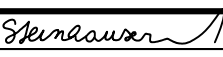






Revize	Datum	Jméno	Podpis	Popis revize

Generální projektant				  		PROJEKČNÍ ARCHITEKTONICKÁ KANCELÁŘ SPOL. S R.O.		ING. ARCH. V. STEJNHAUSEROVÁ GORKEHO 62/13 602 00 BRNO		INFO@ARCHPAK.CZ WWW.ARCH.CZ T +420 778 609 313 T +420 775 238 015	
Hl. inženýr projektu		Ing. Jana Steinhäuserová				Projektant profese					
Zodp. projektant		Bc. Petr Mana									
Vypracoval		Romana Chládková									
Investor Masarykova univerzita, Žerotínovo nám. 617/9, 601 77 Brno											
Stavba		Rekonstrukce části 3.NP objektu Komenského nám. 2a, Brno - část 2 MU						Stupeň		JP	
Část D.1.4.5 Zařízení silnoproudé elektrotechniky								Datum		12/2022	
								Formát		15 x A4	
								Zak. č.		3415	
Číslo výkresu		107						Revize		00	
Název výkresu		Rozváděče									

RS331

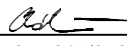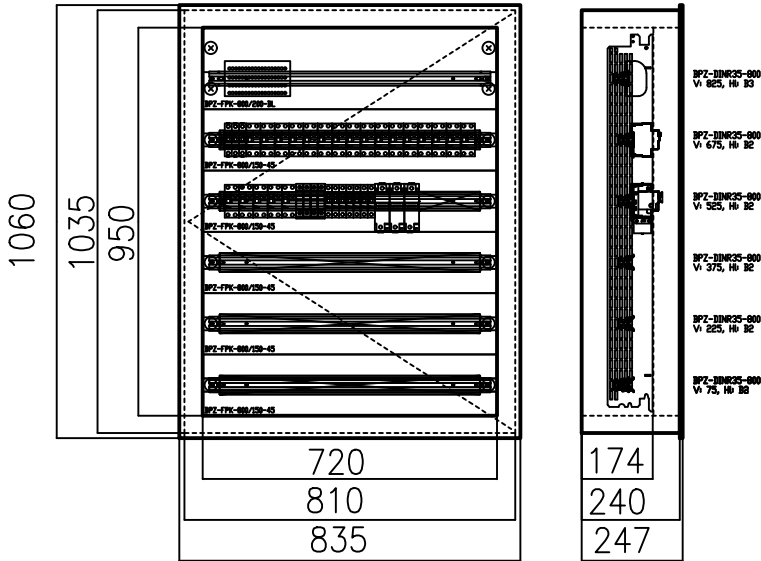

- | | |
|---------------------------------|--|
| 1 OZNAČENÍ ROZVADĚČE: | RS331 |
| 2 ELEKTRICKÉ NAPÁJENÍ: | 3/N/PE ~ 400/230V/50Hz
1/N/PE ~ 230V/50Hz |
| 3 FREKVENCE A TOLERANCE: | 50Hz, -1, +1% |
| 4 PŘÍVODY: | VRCHEM |
| 5 VÝVODY: | VRCHEM |
| 6 STŘEDNÍ VODIČ: | ANO |
| 7 MAXIMÁLNÍ ZKRATOVÝ PROUD: | 10 kA |
| 8 MAXIMÁLNÍ TEPLOTA OKOLÍ: | 40°C |
| 9 MINIMÁLNÍ TEPLOTA OKOLÍ: | +5°C |
| 10 MAXIMÁLNÍ RELATIVNÍ VLHKOST: | 80% |
| 11 PROSTŘEDÍ: | VNITŘNÍ, SUCHÉ |
| 12 CELKOVÝ STUPEŇ OCHRANY: | IP30 |
| 13 NUTNÝ ZADNÍ PŘÍSTUP: | NE |
| 14 BARVA: | RAL 9016 |
| 15 JAZYK: | ČEŠTINA |
| 16 POČET NUTNÝCH PODSTAVCŮ: | 0 |
| 17 ZVLÁŠTNÍ POŽADAVKY: | SKŘÍŇOVÝ |
| 18 TYP: | REF. TYP EATON |
| 19 ÚDRŽBA: | PRAVIDELNÁ |

POZNÁMKA :
KONSTRUKČNÍ ŘEŠENÍ VČETNĚ DIMENZOVÁNÍ PROVEDE VÝROBCE ROZVADĚČE
PŘÍSTROJE V ROZVADĚČÍCH JSOU UVEDENY
JAKO REFERENČNÍ TYPY NAVRŽENÉ KVALITY

ROZVADĚČ JE PROVEDEN V NORMÁLNÍM PROVEDENÍ BEZ POŽÁRNÍ ODOLNOSTI

Tento dokument je duševním vlastnictvím
Bc. Petr Mana. Má povahu duševního tajemství
dle ustanovení §17 obchodního zákoníku
a nesmí být bez písemného souhlasu
předán třetí osobě,
nebo jinak zneužit.

INVESTOR: MU ŽETOTÍNOVO NÁM BRNO

STAVBA:
MU

DOKUMENTACE: JP

OBJEKT: KOMENSKÉHO NÁM.2

NÁZEV VÝKRESU:
RS331

4

2

1

0

Č.

DATUM

REVIZE

POPIS

HLAVNÍ
PROJEKTANT

ZODPOVĚDNÝ
PROJEKTANT

VYPRACOVAL

KRESLIL

KONTROLOVAL


MĚŘITKO:

POŘ. Č.:

KÓDOVÉ ZNAČENÍ VÝKRESU:

LIST Č.: 1 z 9

REVIZE:

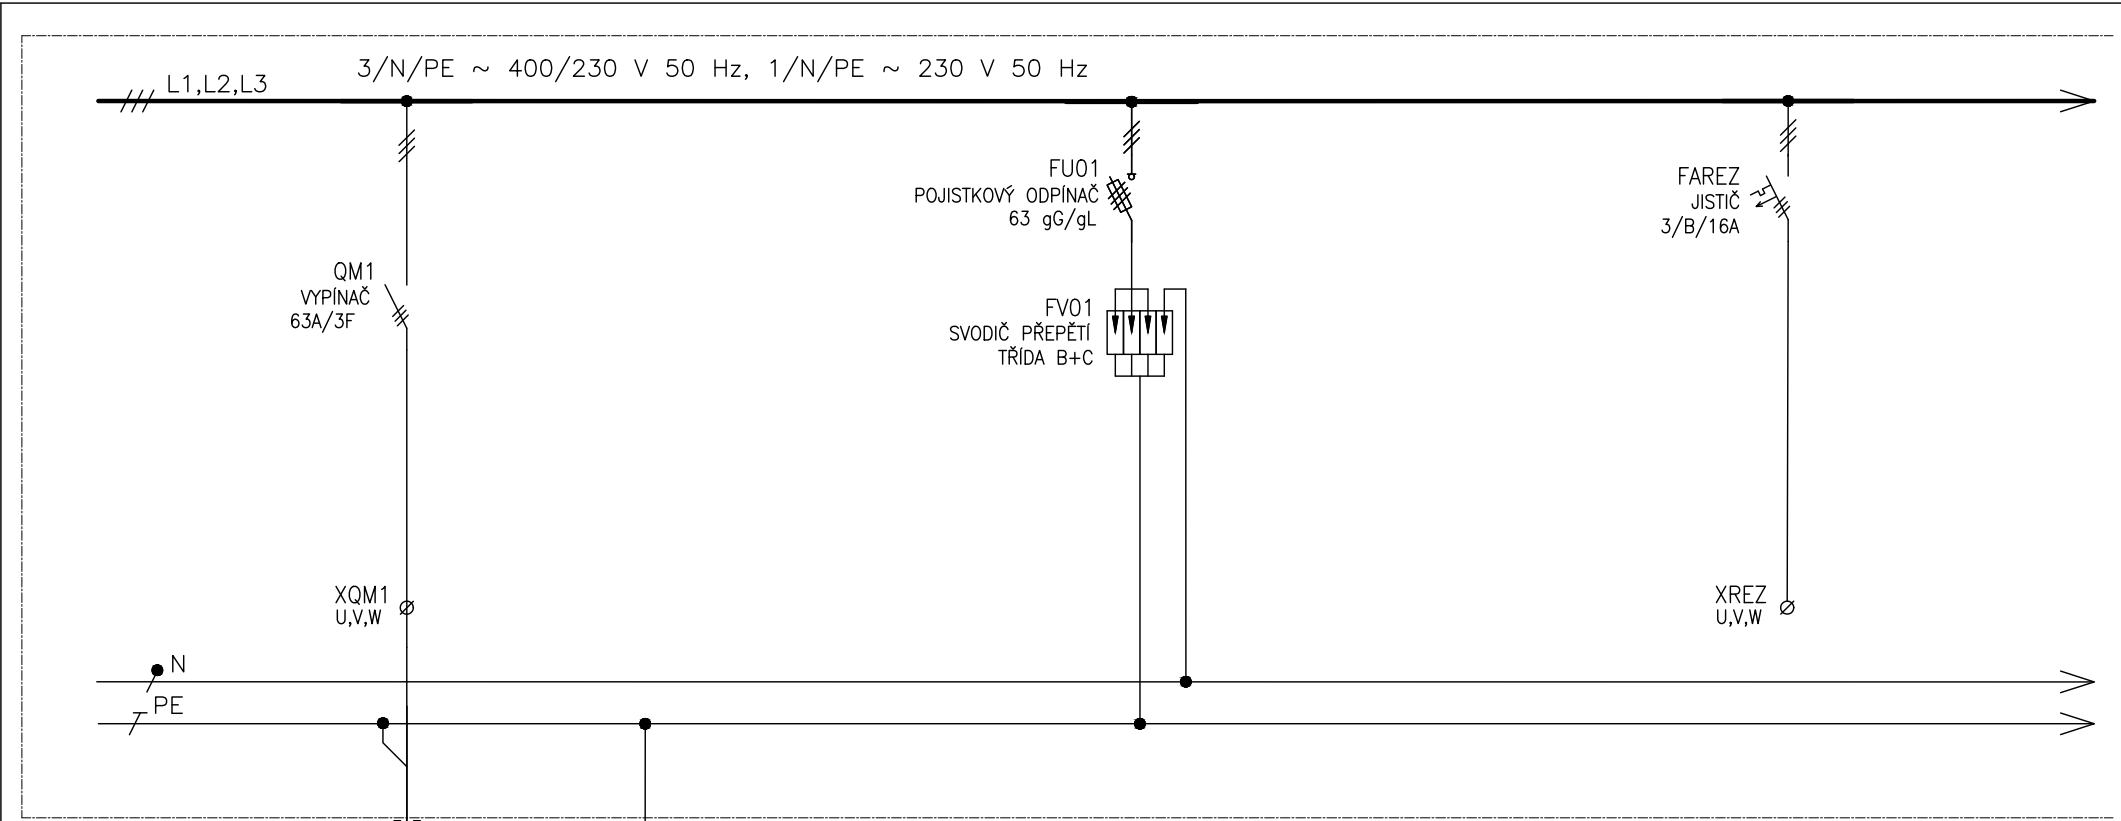

WL-RS31
CYKY-J 5x10
400V

WE-HOP
CYA 16
ZELENOŽLUTÝ



ČÍSLO VÝVODU
POPIS
POPIS
OZNAČENÍ SPOTŘEBIČE

RS31
PŘÍVOD Z ROZVÁDĚČE

-
PŘÍVOD Z HOP
-
HOP

REZERVA

Tento dokument je duševním vlastnictvím
Bc. Petr Mana. Má povahu duševního tajemství
dle ustanovení §17 obchodního zákoníku
a nesmí být bez písemného souhlasu
předán třetí osobě,
nebo jinak zneužit.

INVESTOR: MU ŽETOTÍNDOVO NÁM BRNO

STAVBA:
MU

DOKUMENTACE: JP

OBJEKT: KOMENSKÉHO NÁM.2

NÁZEV VÝKRESU:
RS331

4

2

1

0

Č.

DATUM

REVIZE

POPIS

HLAVNÍ
PROJEKTANT

ZODPOVĚDNÝ
PROJEKTANT

VYPRACOVAL

KRESLIL

KONTOLOVAL


MĚŘITKO:

POŘ. Č.:

KÓDOVÉ ZNAČENÍ VÝKRESU:

LIST Č.: 2 z 9

REVIZE:

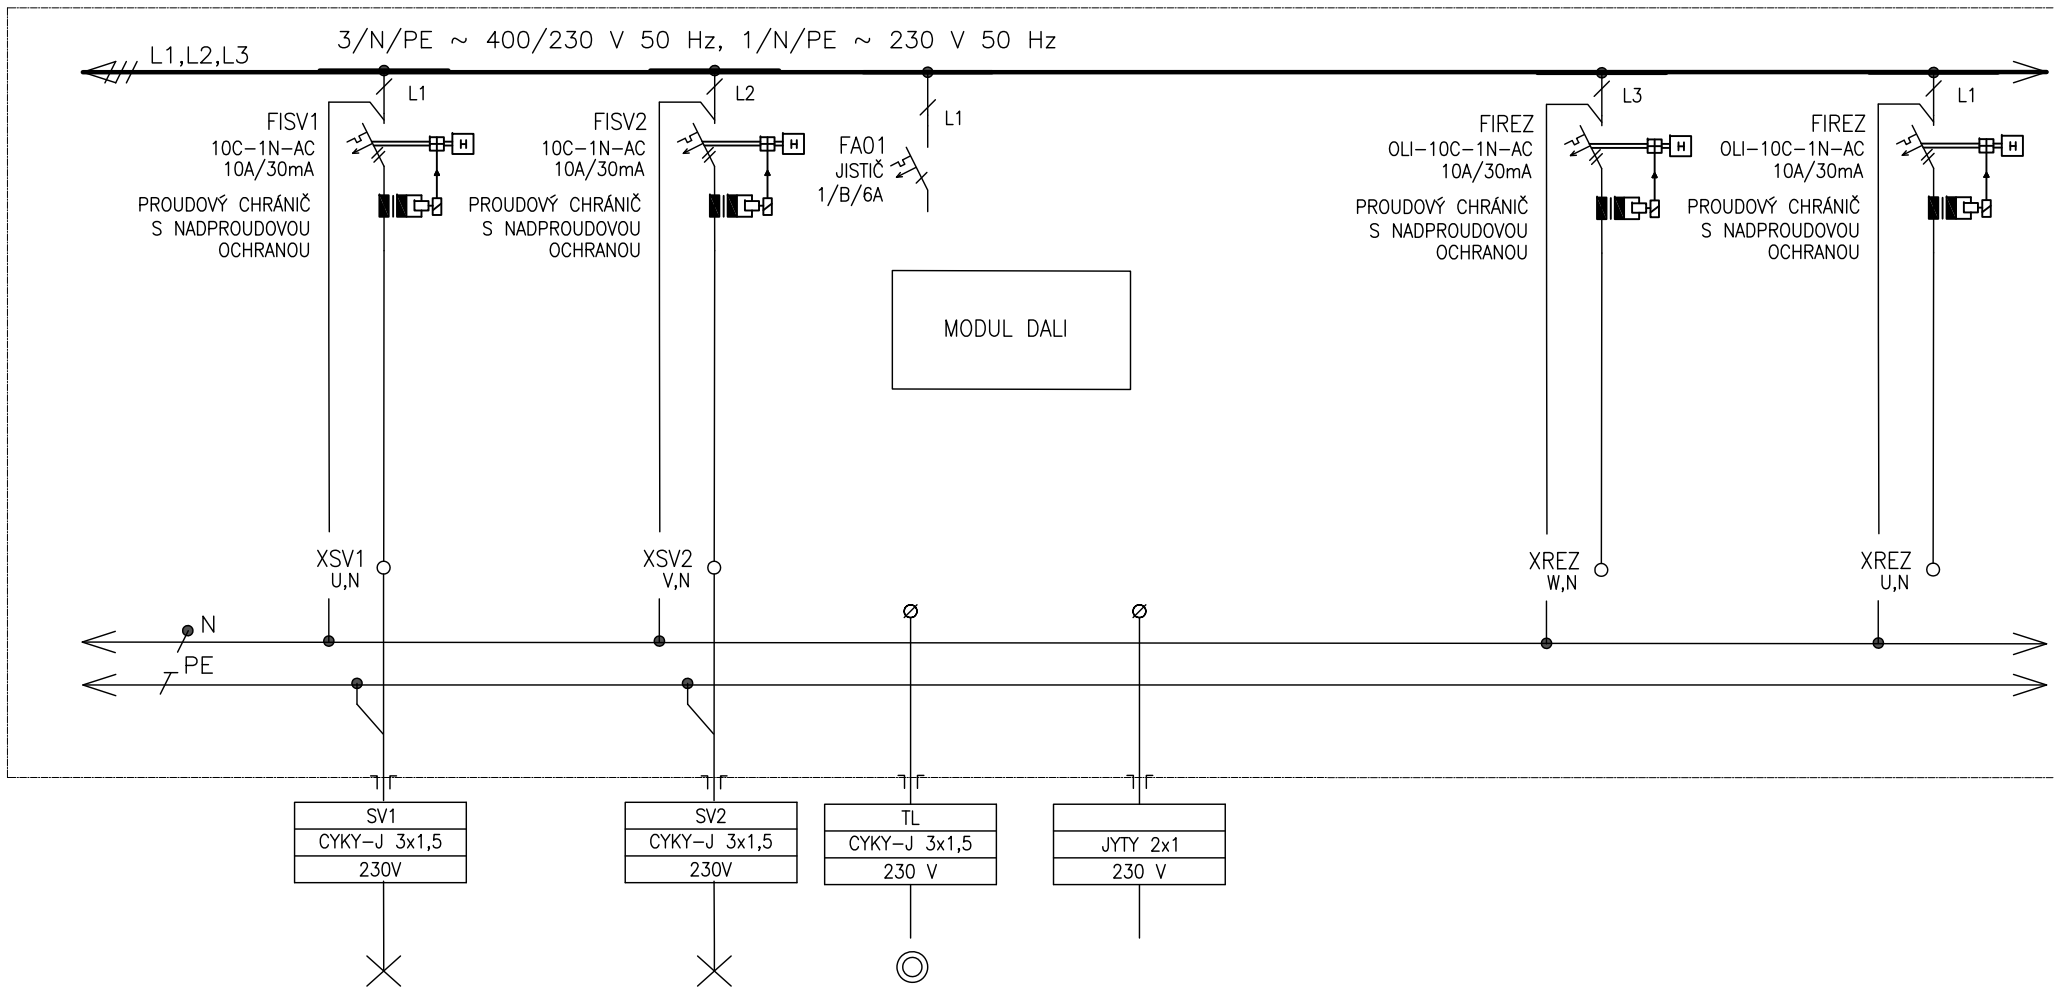

ČÍSLO VÝVODU
POPIS
POPIS
OZNAČENÍ SPOTŘEBIČE

SV1
OSVĚTLENÍ
P.Č.338
SERVEROVNA

SV2
OSVĚTLENÍ
P.Č.337,337A
339

TL
OVLÁDÁNÍ OSVĚTLENÍ

REZERVA

REZERVA


Tento dokument je duševním vlastnictvím
Bc. Petr Mana. Má povahu duševního tajemství
dle ustanovení §17 obchodního zákoníku
a nesmí být bez písemného souhlasu
předán třetí osobě,
nebo jinak zneužit.

INVESTOR: MU ŽETOTÍNOVO NÁM BRNO
STAVBA:
MU

DOKUMENTACE: JP
OBJEKT: KOMENSKÉHO NÁM.2
NÁZEV VÝKRESU:
RS331

4													
2													
1													
0	12/2022									Chladková			
Č.	DATUM												
REVIZE		POPIS	HLAVNÍ PROJEKTANT	ZODPOVĚDNÝ PROJEKTANT	VYPRACOVAL	KRESLIL	KONTROLOVAL						

MĚŘÍTKO:	POŘ. Č.:
KÓDOVÉ ZNAČENÍ VÝKRESU:	
LIST Č.: 3 z 9	REVIZE:

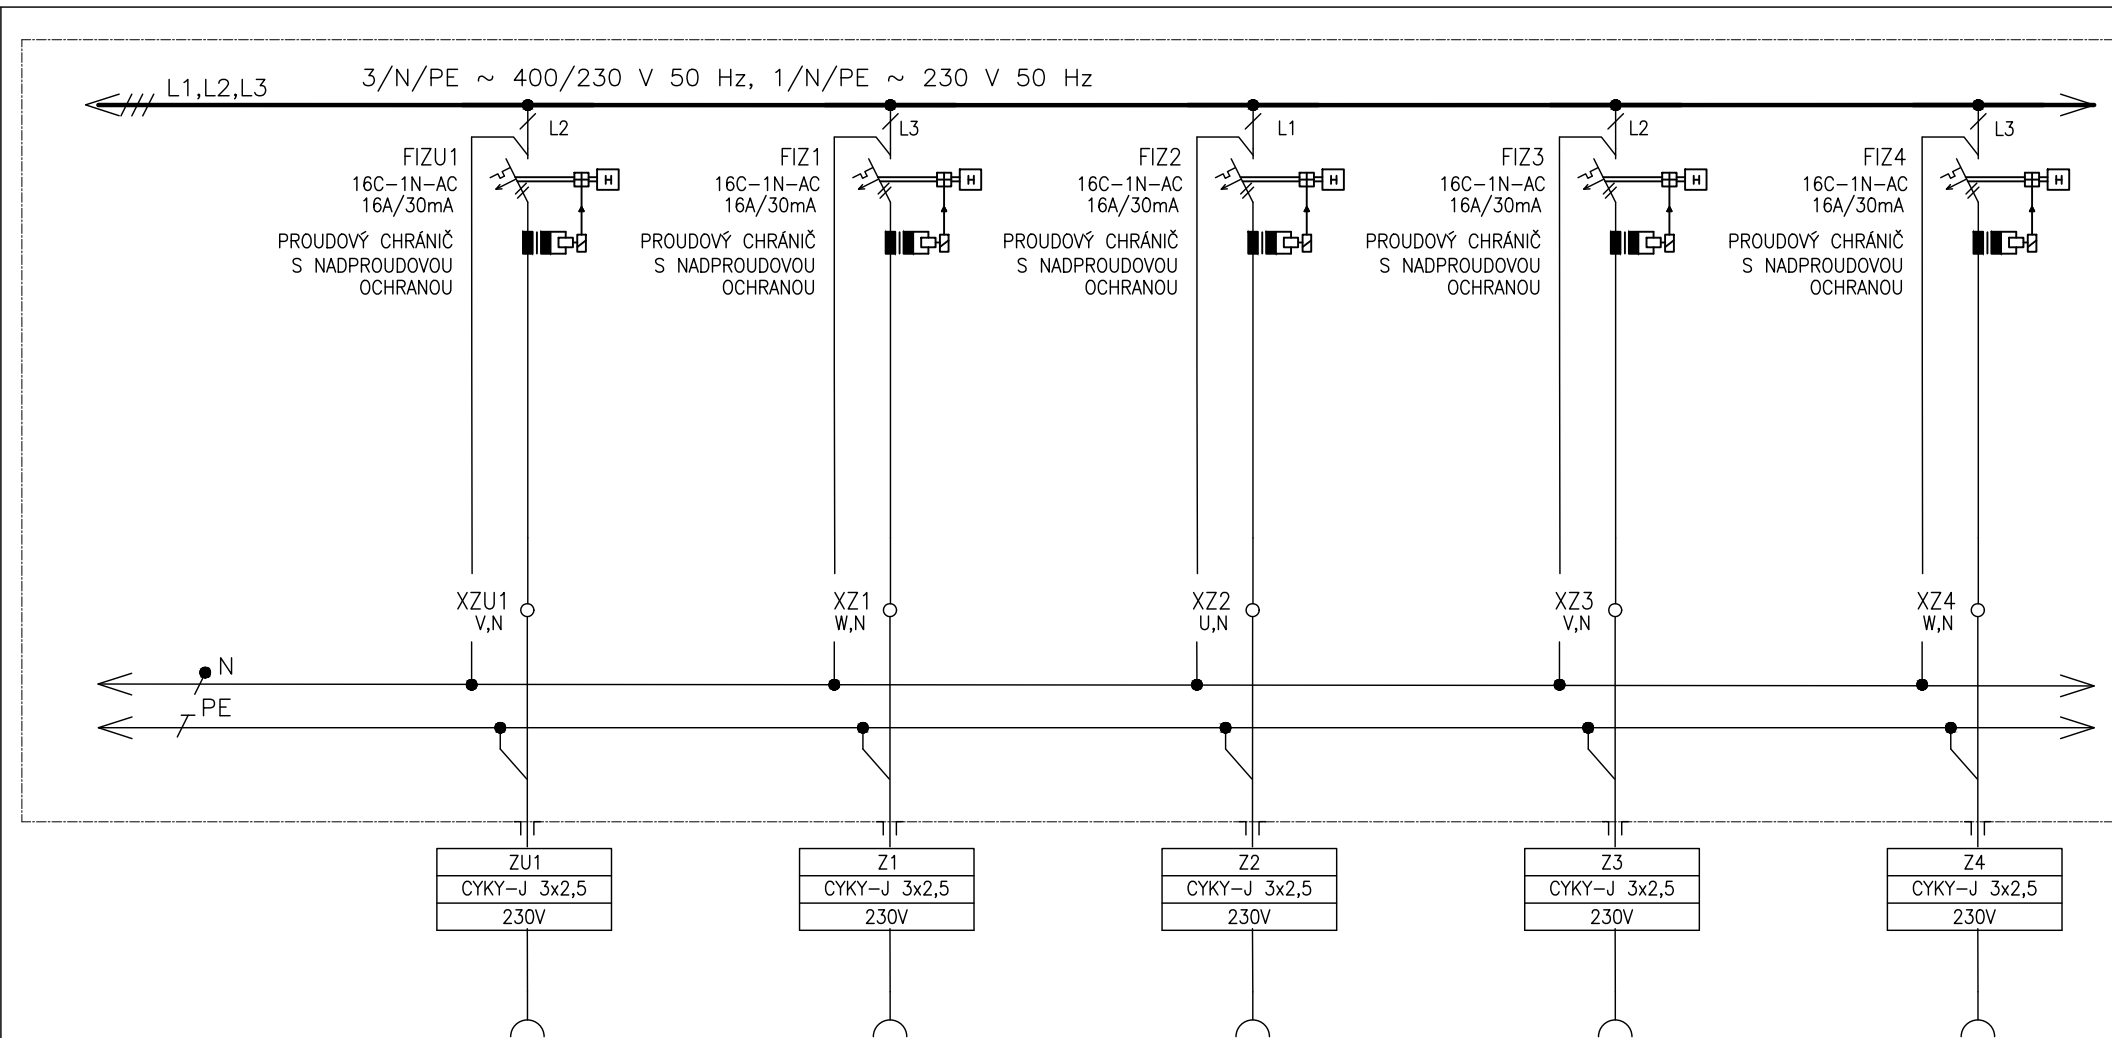

ČÍSLO VÝVODU
POPIS
POPIS
OZNAČENÍ SPOTŘEBIČE

ZU1
ZÁSUVKY ÚKLIDOVÉ
P.Č.337,337A,
338,339


Z1
ZÁSUVKY PRO POČÍTAČE
P.Č.339

Z2
ZÁSUVKY PRO POČÍTAČE
P.Č.339

Z3
ZÁSUVKY PRO POČÍTAČE
P.Č.339

Z4
ZÁSUVKY PRO POČÍTAČE
P.Č.339

Tento dokument je duševním vlastnictvím Bc. Petr Mana. Má povahu duševního tajemství dle ustanovení §17 obchodního zákoníku a nesmí být bez písemného souhlasu předán třetí osobě, nebo jinak zneužit.	INVESTOR: MU ŽETOTÍNOVO NÁM BRNO	DOKUMENTACE: JP	4								MĚŘITKO:	POŘ. Č.:
	STAVBA: MU	OBJEKT: KOMENSKÉHO NÁM.2	2									
			1									
		NÁZEV VÝKRESU: RS331	0	12/2022						Chládková	KÓDOVÉ ZNAČENÍ VÝKRESU:	
			Č.	DATUM	POPIS	HLAVNÍ PROJEKTANT	ZODPOVĚDNÝ PROJEKTANT	VYPRACOVAL	KRESLIL	KONTROLOVAL	LIST Č.: 4 z 9	REVIZE:

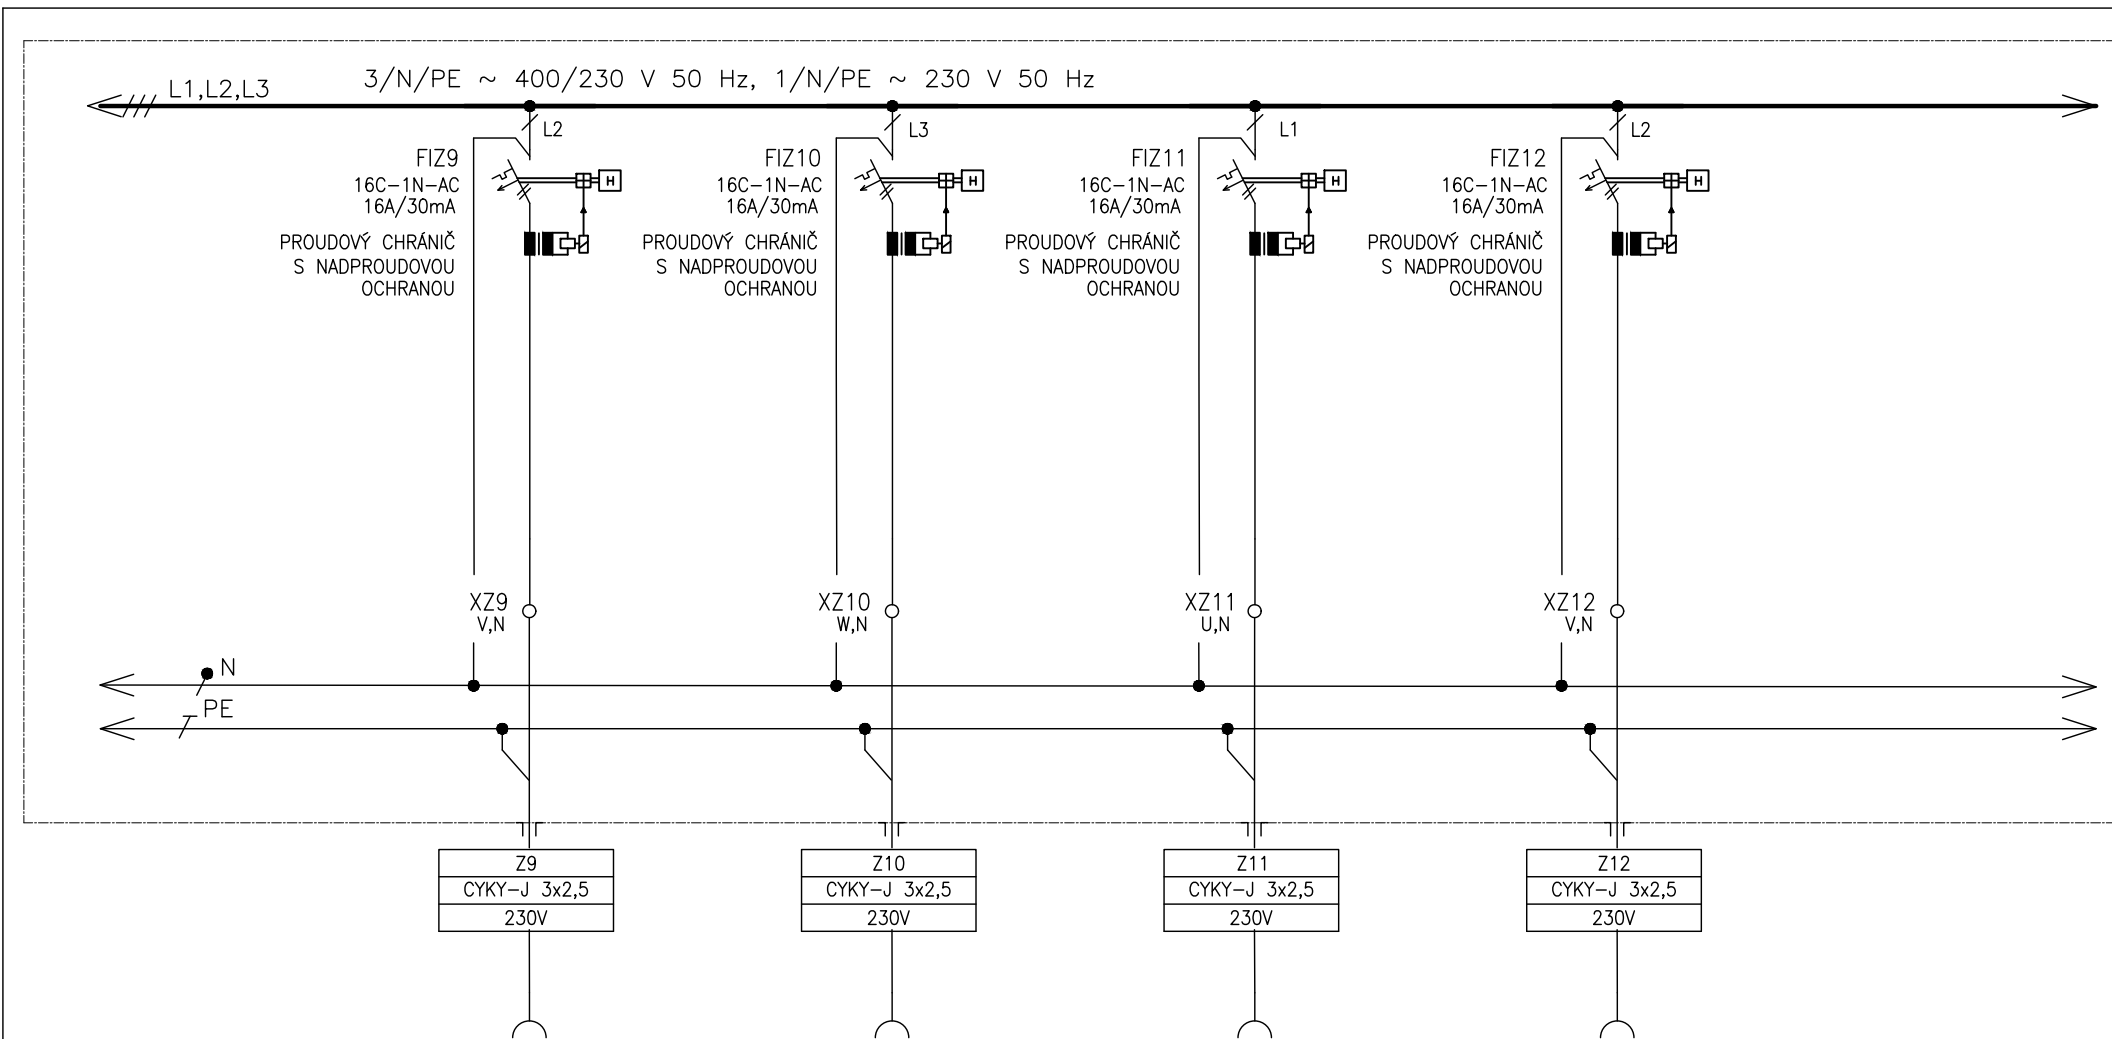

ČÍSLO VÝVODU
POPIS
POPIS
OZNAČENÍ SPOTŘEBIČE


Z9
ZÁSUVKY PRO POČÍTAČE
P.Č337

Z10
ZÁSUVKY PRO POČÍTAČE
P.Č337

Z11
ZÁSUVKY PRO POČÍTAČE
P.Č337

Z12
ZÁSUVKY PRO POČÍTAČE
P.Č337

Tento dokument je duševním vlastnictvím Bc. Petr Mana. Má povahu duševního tajemství dle ustanovení §17 obchodního zákoníku a nesmí být bez písemného souhlasu předán třetí osobě, nebo jinak zneužit.	INVESTOR: MU ŽETOTÍNOVO NÁM BRNO	DOKUMENTACE: JP	4								MĚŘITKO:	POŘ. Č.:
	STAVBA: MU	OBJEKT: KOMENSKÉHO NÁM.2	2									
			1									
			0	12/2022						Chlárková		KÓDOVÉ ZNAČENÍ VÝKRESU:
		NÁZEV VÝKRESU: RS331	Č.	DATUM	POPIS	HLAVNÍ PROJEKTANT	ZODPOVĚDNÝ PROJEKTANT	VYPRACOVAL	KRESLIL	KONTOLOVAL		
			REVIZE								LIST Č.: 6 Z 9	REVIZE:

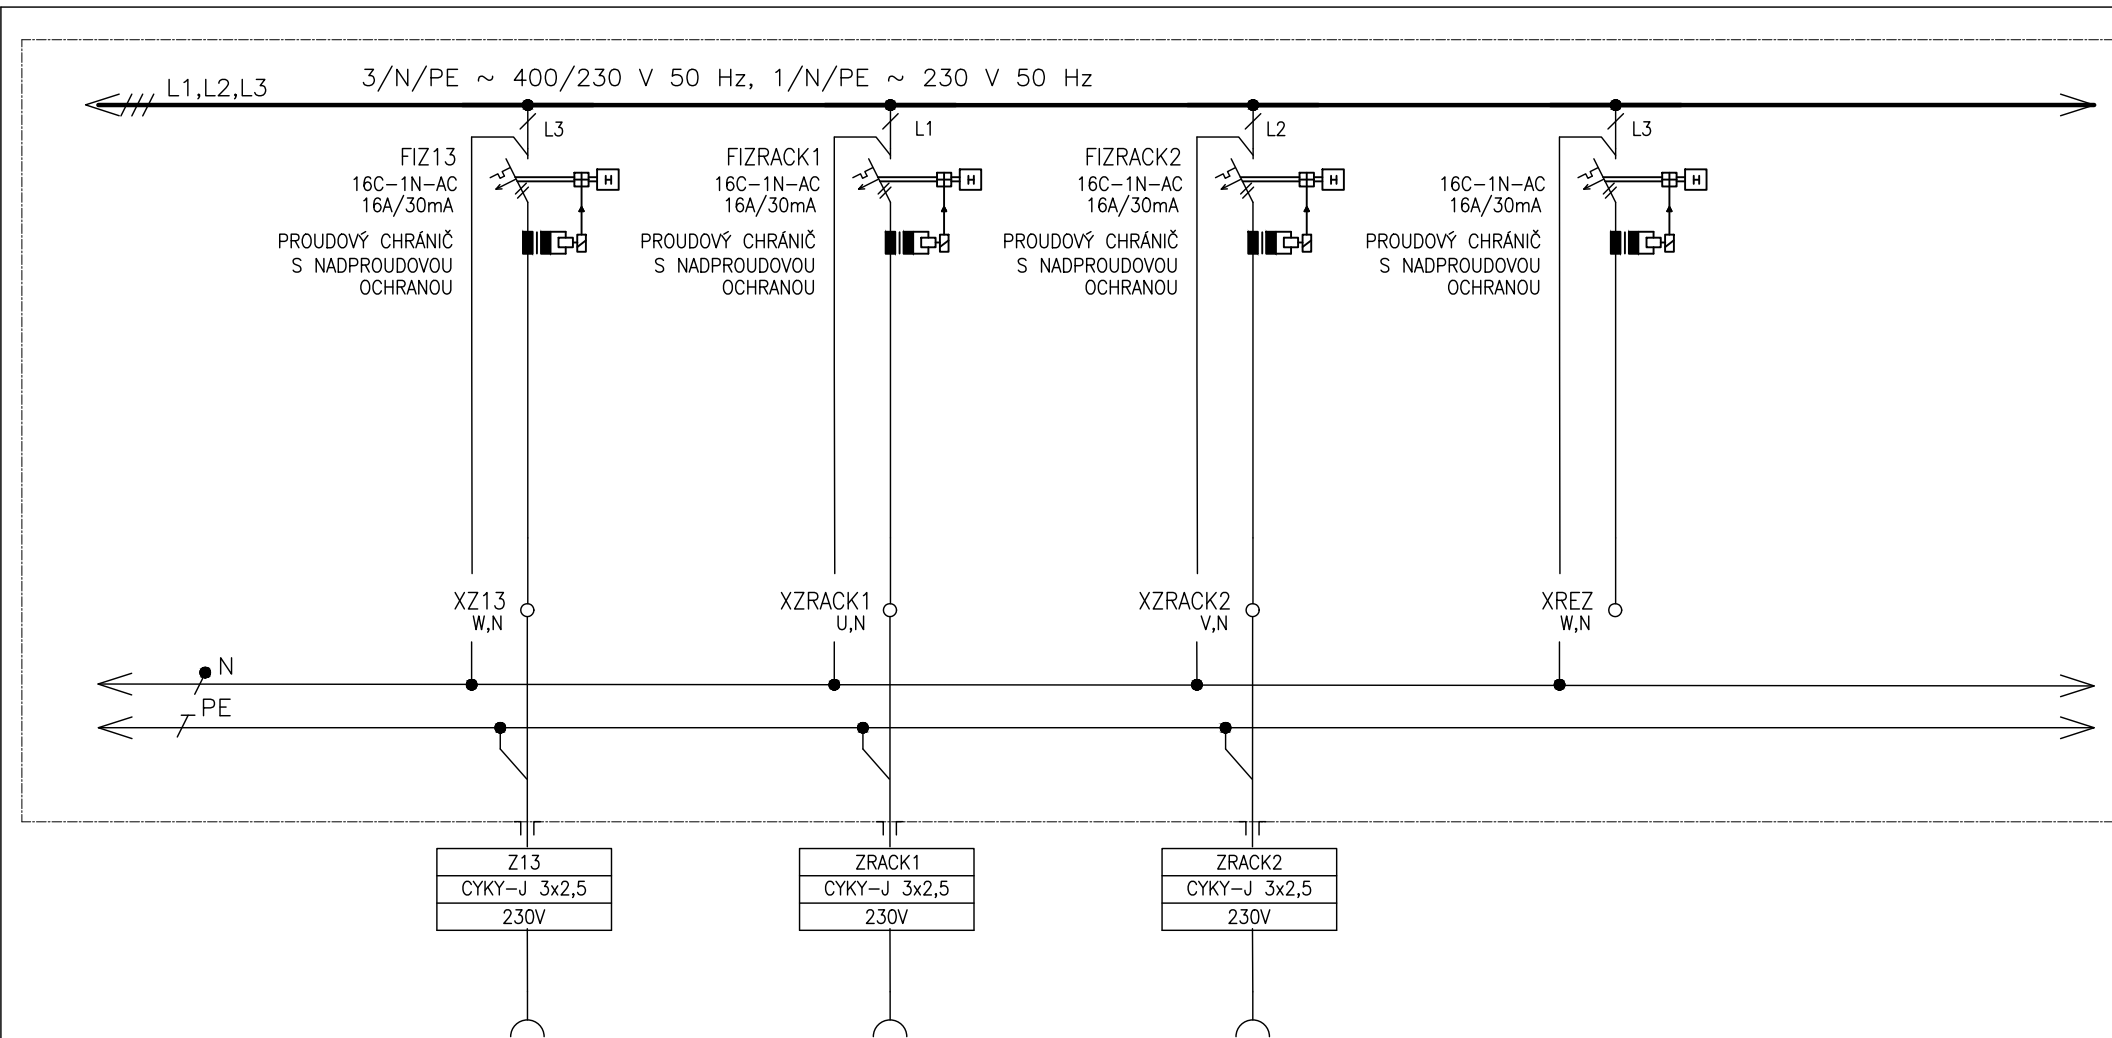

ČÍSLO VÝVODU
POPIS
POPIS
OZNAČENÍ SPOTŘEBIČE


Z13
ZÁSUVKY
P.Č.339,337,337A

ZRACK1
ZÁSUVKY PRO RACK
P.Č.338
SERVEROVNA

ZRACK2
ZÁSUVKY PRO RACK
P.Č.338
SERVEROVNA

REZERVA

Tento dokument je duševním vlastnictvím Bc. Petr Mana. Má povahu duševního tajemství dle ustanovení §17 obchodního zákoníku a nesmí být bez písemného souhlasu předán třetí osobě, nebo jinak zneužit.	INVESTOR: MU ŽETOTÍNOVO NÁM BRNO	DOKUMENTACE: JP	4								MĚŘITKO:	POŘ. Č.:
	STAVBA: MU	OBJEKT: KOMENSKÉHO NÁM.2	2									
			1									
			0	12/2022						Chládková	KÓDOVÉ ZNAČENÍ VÝKRESU:	
		NÁZEV VÝKRESU: RS331	Č.	DATUM	POPIS	HLAVNÍ PROJEKTANT	ZODPOVĚDNÝ PROJEKTANT	VYPRACOVAL	KRESLIL	KONTOLOVAL	LIST Č.: 7 z 9	REVIZE:
			REVIZE									

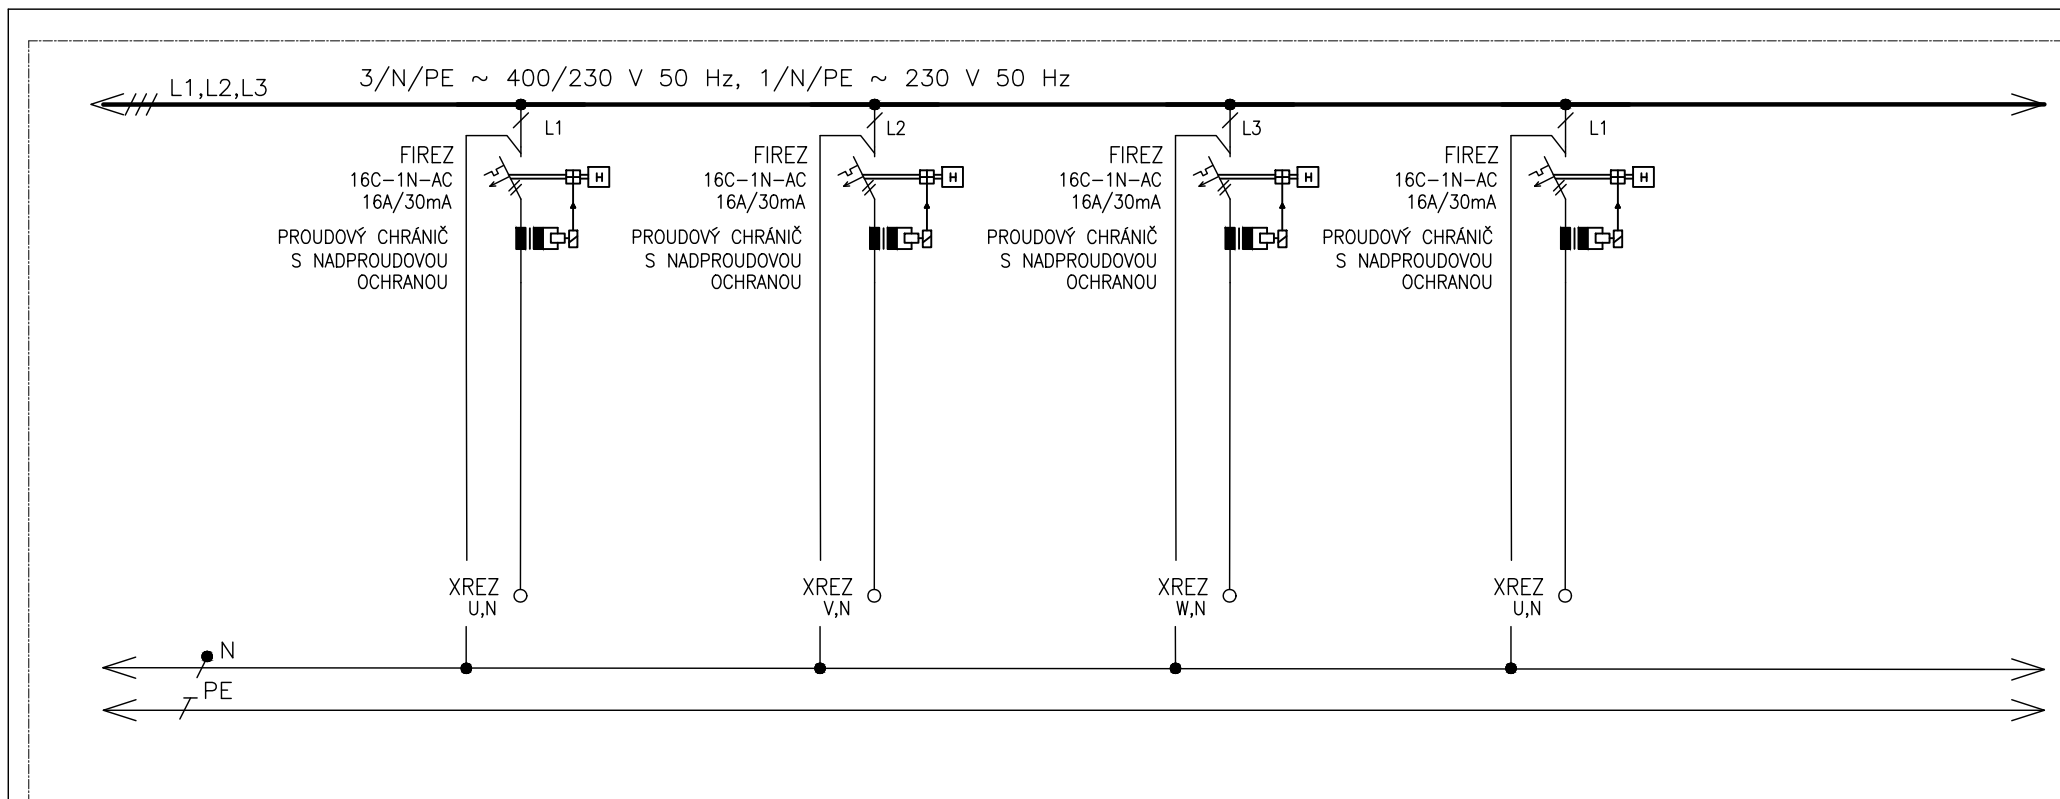

ČÍSLO VÝVODU
POPIS
POPIS
OZNAČENÍ SPOTŘEBIČE

REZERVA

REZERVA

REZERVA

REZERVA


Tento dokument je duševním vlastnictvím
Bc. Petr Mana. Má povahu duševního tajemství
dle ustanovení §17 obchodního zákoníku
a nesmí být bez písemného souhlasu
předán třetí osobě,
nebo jinak zneužit.

INVESTOR: MU ŽETOTÍNOVO NÁM BRNO
STAVBA: MU

DOKUMENTACE: JP
OBJEKT: KOMENSKÉHO NÁM.2
NÁZEV VÝKRESU: RS331

4									
2									
1									
0	12/2022						Chládková		
Č.	DATUM	POPIS	HLAVNÍ PROJEKTANT	ZODPOVĚDNÝ PROJEKTANT	VYPRACOVAL	KRESLIL	KONTROLOVAL		
REVIZE									

MĚŘITKO:	POŘ. Č.:
KÓDOVÉ ZNAČENÍ VÝKRESU:	
LIST Č.: 8 Z 9	REVIZE:

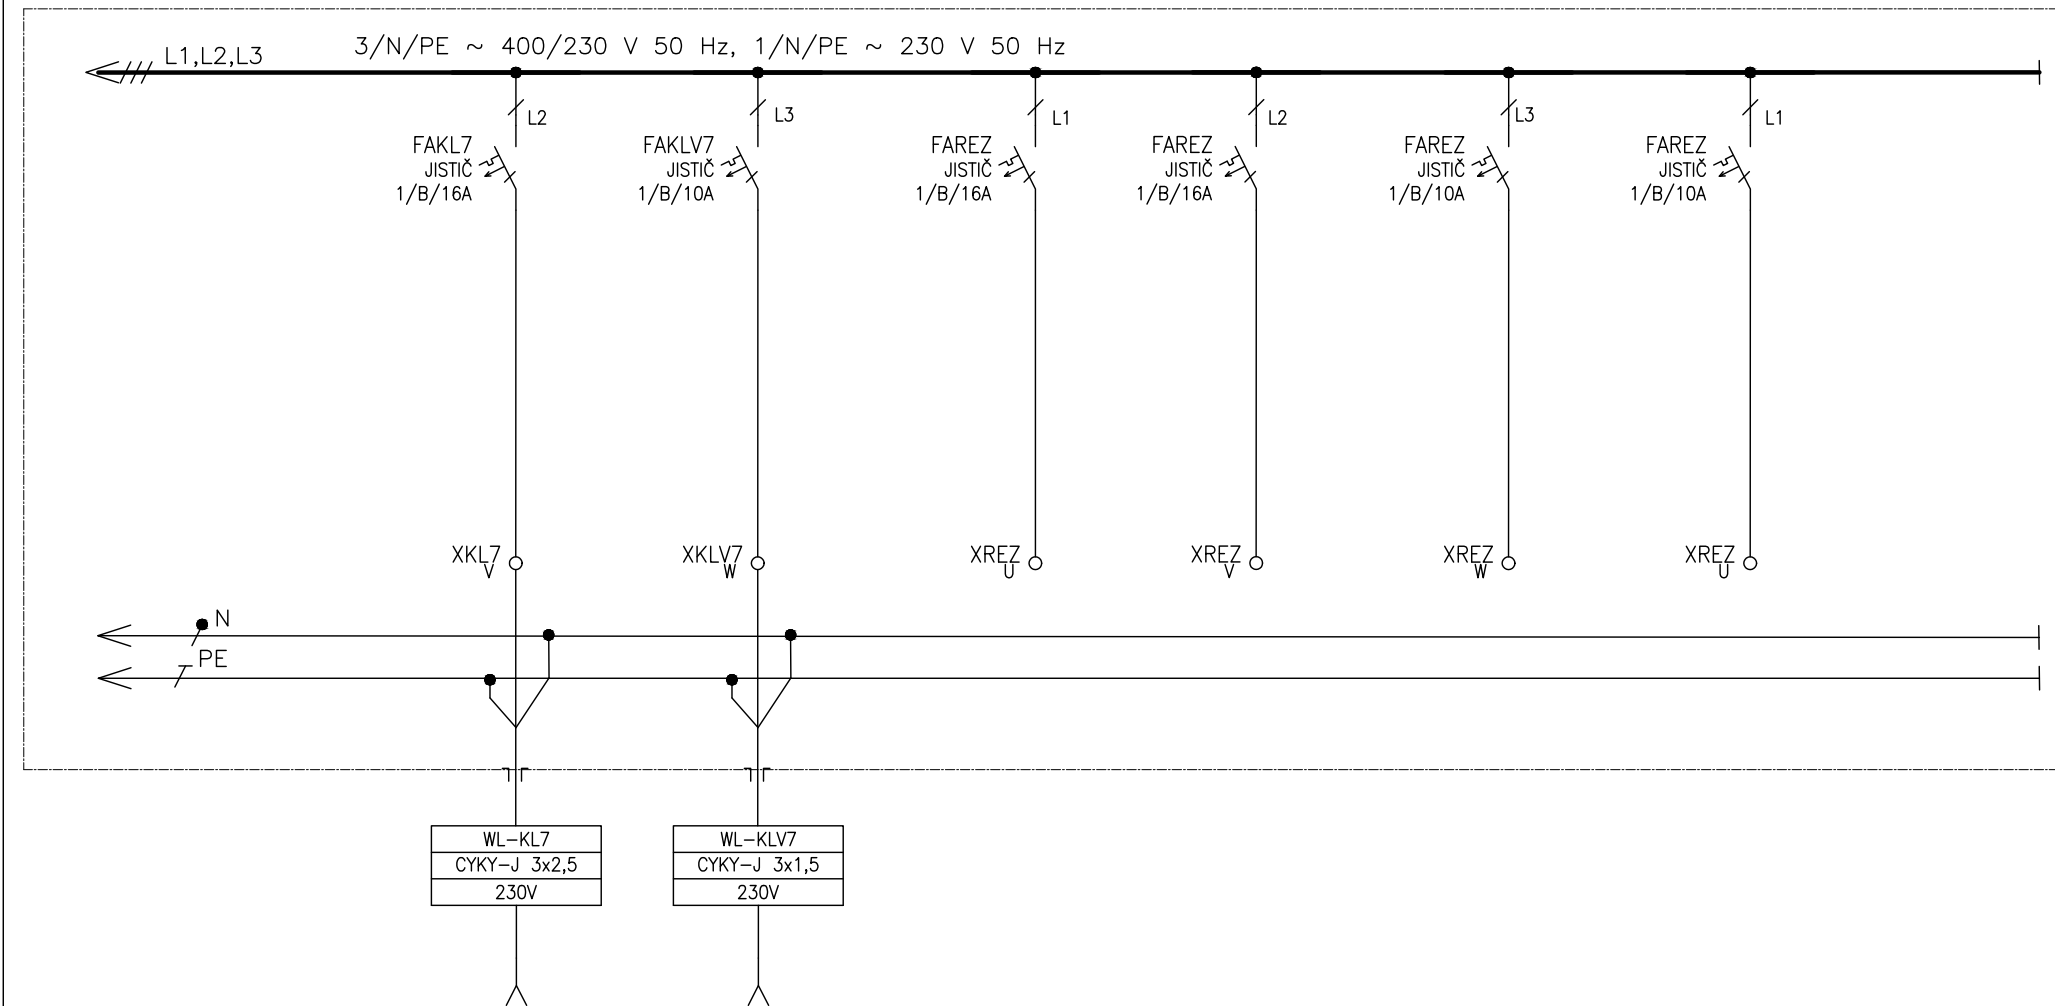

ČÍSLO VÝVODU
POPIS
POPIS
OZNAČENÍ SPOTŘEBIČE

KL7
VÝVOD PRO
VENKOVNÍ JEDNOTKU
KLIMATIZAČNÍ
P.Č. 4030 PŮDNÍ P.

KL7
VÝVOD PRO
VNITŘNÍ JEDNOTKU
KLIMATIZAČNÍ
P.Č. 338

REZERVA

REZERVA

REZERVA

REZERVA

Tento dokument je duševním vlastnictvím
Bc. Petr Mana. Má povahu duševního tajemství
dle ustanovení §17 obchodního zákoníku
a nesmí být bez písemného souhlasu
předán třetí osobě,
nebo jinak zneužit.

INVESTOR: MU ŽETOTÍNOVO NÁM BRNO
STAVBA: MU

DOKUMENTACE: JP
OBJEKT: KOMENSKÉHO NÁM.2

NAZEV VÝKRESU:
RS331

4										
2										
1										
0	12/2022							Chládková		
Č.	DATUM	POPIS	HLAVNÍ PROJEKTANT	ZODPOVĚDNÝ PROJEKTANT	VYPRACOVAL	KRESLIL	KONTROLOVAL			
REVIZE										

MĚŘITKO:	POŘ. Č.:
KÓDOVÉ ZNAČENÍ VÝKRESU:	
LIST Č.: 9	REVIZE: