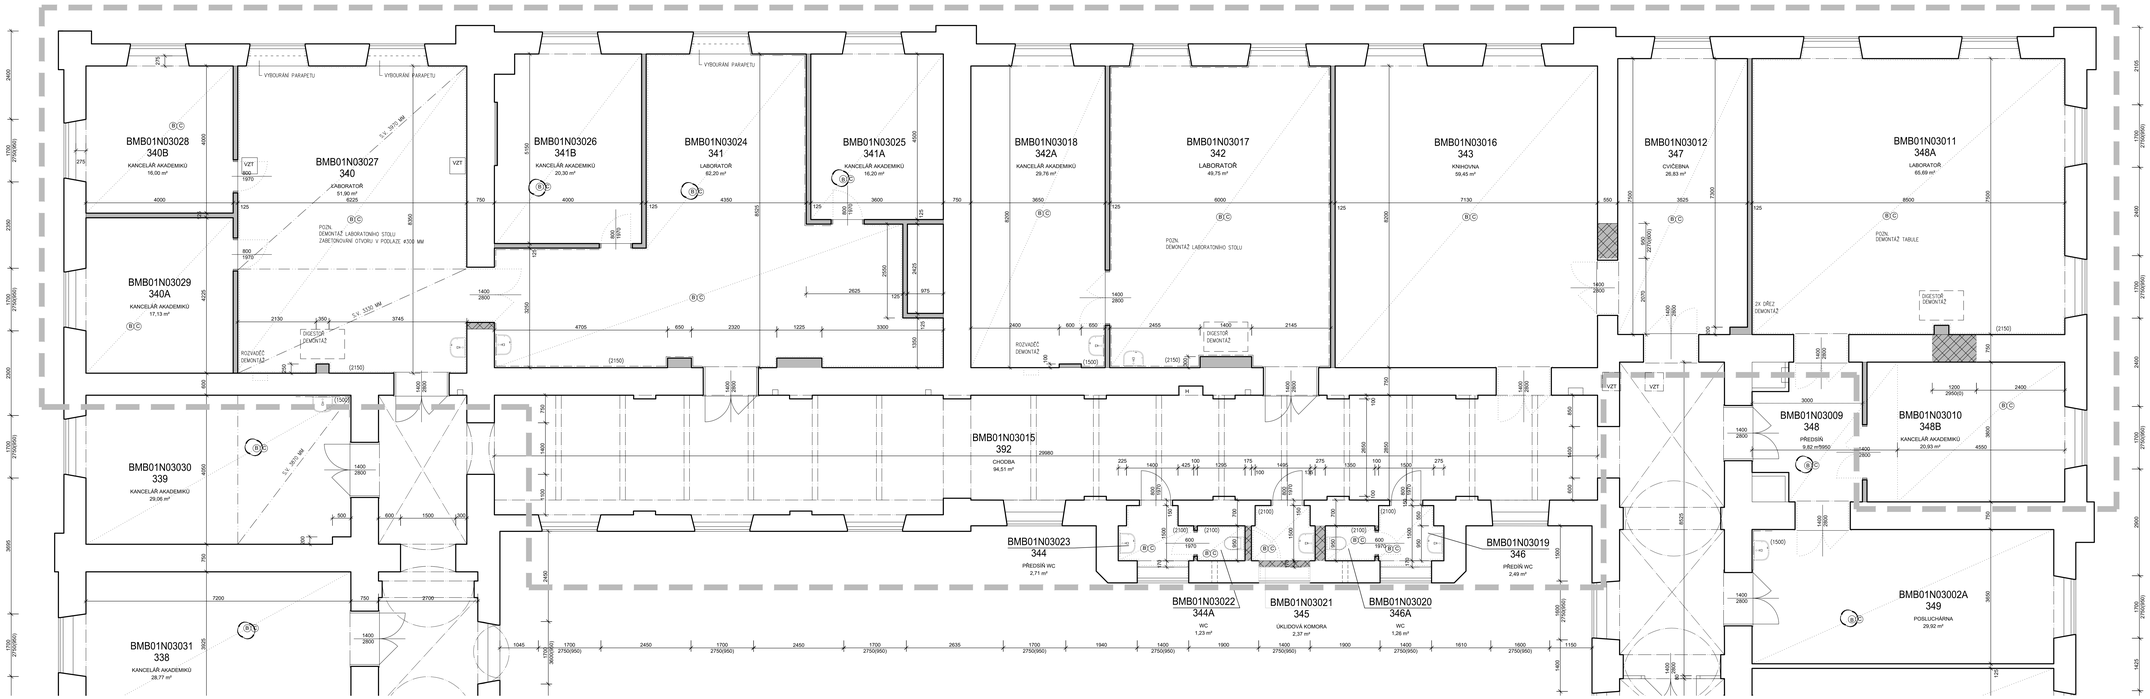

LEGENDA MÍSTNOSTÍ

ČÍSLO MÍSTNOSTI	ÚČEL MÍSTNOSTI	PLOCHA m2	PODLAHA KÓD	PODLAHA POPIS	STĚNY	STROPY KÓD	STROPY POPIS
BMB01N03028/1	340B	KANCELÁŘ	37.90	MARMOLEUM	KERAMICKÝ OBKLAD		
BMB01N03029/1	340A	KANCELÁŘ AKADEMIKŮ	17.13	KOBEREC			
BMB01N03030/1	339	KANCELÁŘ AKADEMIKŮ	16.00	KOBEREC			
BMB01N03024/1	341	LABORATOŘ	62.20	MARMOLEUM	KERAMICKÝ OBKLAD		
BMB01N03031/1	341A	KANCELÁŘ AKADEMIKŮ	19.20	KOBEREC			
BMB01N03026/1	341B	KANCELÁŘ AKADEMIKŮ	20.30	KOBEREC			
BMB01N03027/1	340	LABORATOŘ	51.90	MARMOLEUM	KERAMICKÝ OBKLAD		
BMB01N03027/2	340A	KANCELÁŘ AKADEMIKŮ	29.76	KOBEREC	KERAMICKÝ OBKLAD		
BMB01N03016/1	343	KNIHOVNA	59.45	KOBEREC			
BMB01N03023/1	344	PŘEDSÍŇ WC	2.71	KERAMICKÁ DLAŽBA	KERAMICKÝ OBKLAD		
BMB01N03022/1	344A	WC	1.23	KERAMICKÁ DLAŽBA	KERAMICKÝ OBKLAD		
BMB01N03021/1	345	ÚKLIDOVÁ KOMORA	2.37	KERAMICKÁ DLAŽBA	KERAMICKÝ OBKLAD		
BMB01N03019/1	346	PŘEDSÍŇ WC	2.87	KERAMICKÁ DLAŽBA	KERAMICKÝ OBKLAD		
BMB01N03020/1	346A	WC	1.34	KERAMICKÁ DLAŽBA	KERAMICKÝ OBKLAD		
BMB01N03012/1	347	CVIČEBNA	26.83	MARMOLEUM			
BMB01N03017/1	348A	LABORATOŘ	65.69	MARMOLEUM			
BMB01N03010/1	348B	KANCELÁŘ AKADEMIKŮ	20.93	KOBEREC			
BMB01N03009/1	348	PŘEDSÍŇ	9.82	KERAMICKÁ DLAŽBA			
BMB01N03015/1	392	CHODBA	94.51	KERAMICKÁ DLAŽBA			
BMB01N03002/1	302	WC PRO INVALIDY	4.17	KERAMICKÁ DLAŽBA	KERAMICKÝ OBKLAD		

LEGENDA HMOT

- STÁVAJÍCÍ KONSTRUKCE
- BOURANÉ KONSTRUKCE – KERAMICKÉ ZDIVO
- BOURANÉ KONSTRUKCE – SÁDROKARTONOVÁ KONSTRUKCE
- HRANICE STAVEBNÍCH ÚPRAV
- BOURANÉ KONSTRUKCE

(B) BOURANÉ PODLAHY V TL.100 MM, VČETNĚ POCHOZÍ VRSTVY
–NÁŠLAPNÁ VRSTVA (LINO, KOBEREC, DLAŽBA) –TL.5 MM
–BETONOVÁ MAZANINA S KARI SÍTÍ 100/100/5 MM, TL.90MM
–MIRELON TL.5 MM

(C) DEMONTÁŽ SÁDROKARTONOVÉHO PODHLEDU VČETNĚ SVISLÝCH ČÁSTÍ A PODKONSTRUKCE

POZNÁMKA

- NA VŠECH ZDÍCH STĚNÁCH BUDOU ODSTRANĚNY VEŠKERÉ OMÍTKY A OBKLADY VČETNĚ VŠECH NEFUNKČNÍCH ROZVODŮ A KABELŮ
- BUDOU DEMONTOVÁNA VEŠKERÁ TECHNOLOGICKÁ VYBAVENÍ – LINKY, DIGESTOŘE, LABORATORNÍ STOLY
- PŘED ZAHÁJENÍM STAVEBNÍCH ÚPRAV BUDE VEŠKERÉ VYBAVENÍ A NÁBYTEK VYŠETŘOVÁN
- STÁVAJÍCÍ OKENNÍ ROLETY, ZAVĚSY BUDOU DEMONTOVÁNY
- STÁVAJÍCÍ PHP BUDOU UZOVŘENY PRO PŘÍPADNOU MOŽNÉ V PŮVODNÍ POLOZE
- BOURANÍ NÁŠLAPNÝCH VRSTEV MUSÍ BÝT PROVÁDĚNO ŠETRNĚ, V PŘÍPADĚ, ŽE DOJDE PŘI BOURÁNÍ NÁŠLAPNÝCH VRSTEV K PODKOZENÍ V DALŠÍCH VRSTVÁCH PODLAHY BUDE TOTO OZNÁMENO PROJEKTANTOVI A TEN ROZHODNE O DALŠÍM POSTUPU.
- V M.Č.340 – 2 KS A V M.Č.341 – 1 KS BUDOU BOURÁNY PARAPETNÍ NIKY POD OKNY, SJEDNOCENÍ S OSTATNÍM OKNY

Revize	Datum	Jméno	Podpis	Popis revize
01	10.3.2023	Hana Sobodová		Oprava podlah

Generální projektant

PAK PROJEKČNÍ ATELIÉR KONSTRUKCÍ BRNO, S.R.O. | TEL./FAX: K. STEINHAUSEROVÉ 7, 602 00 BRNO, TEL.: 545 210 111 | IČO: 25 56 89 70, DIČ: CZ25568970

Hl. inženýr projektu	Ing.arch.K.Steinhauserová	Projektant profese
Architekt	Ing.arch.K.Steinhauserová	PAK
Vypracoval	Ing.Hana Svobodová	
Investor	Masarykova univerzita, Žerotínovo nám. 617/9, 601 77 Brno	

Stavba	Rekonstrukce části 3.NP objektu Komenského nám. 2a, Brno - část 1 SYRI	Stupeň	JŘ
		Datum	12/2022
		Formát	14.A4
		Zak. č.	3415
Část	D.1.1 Architektonicko stavební řešení	Měřítko	1:50
Název výkresu	3.nadzemní podlaží (výřez) - stávající stav, bourací práce	Č. výkresu	101
		Revize	01