
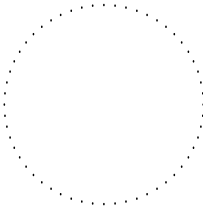
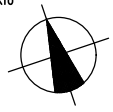
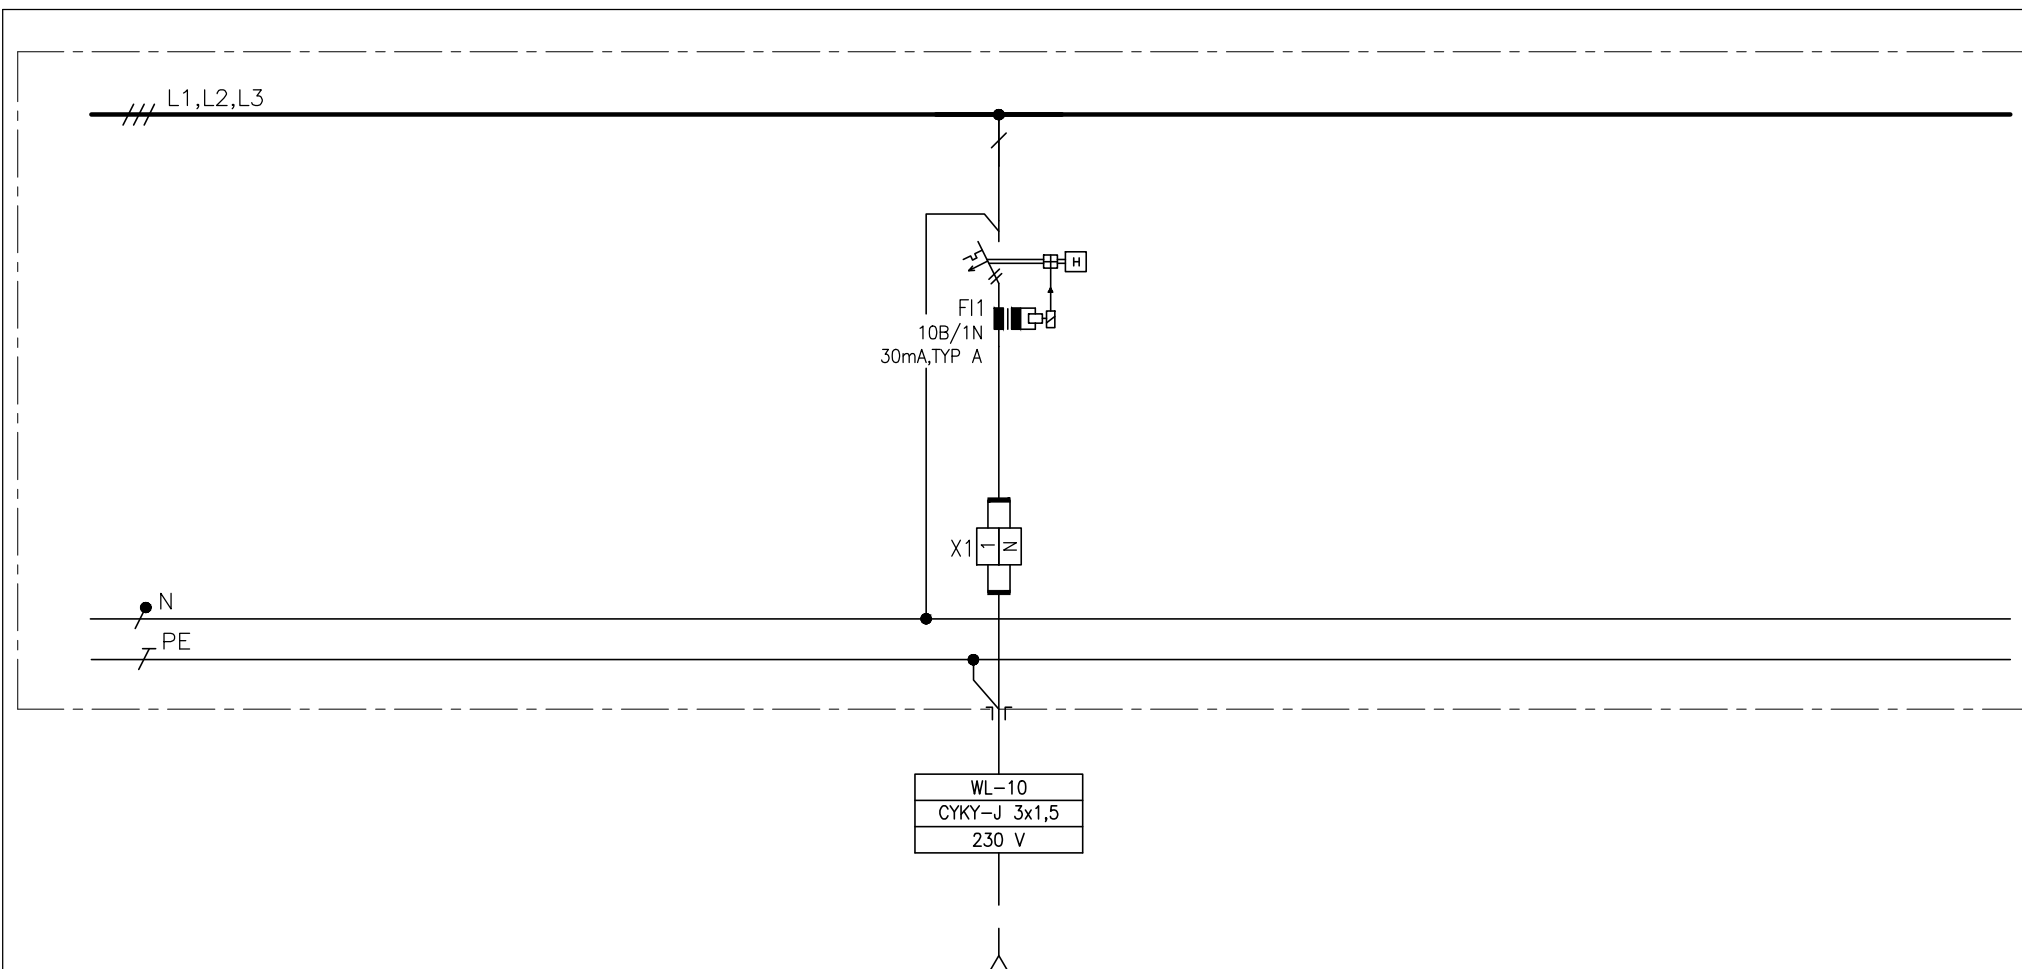


REVIZE				

ATELIER 2005 s.r.o. HAVLÍČKOVA 37, 602 00 BRNO e-mail: atelier@archmuller.cz tel. +420 603 576 223 Ing. Miroslav Matuška Ostrůvek 680, 664 61 Rajhrad +420 604 412 747		MU PdF Brno Poříčí 7 ETAPA 3 			
HLAVNÍ INŽENÝR PROJEKTU	Ing.arch. Ladislav Müller	VYPRACOVAL	Ing. M. Matuška	ORIENTACE OBJEKTU 	
PROJEKTANT ČÁSTI PD	Ing. M. Matuška	VYPRACOVAL	Ing. M. Matuška		
INVESTOR Masarykova univerzita, Žerotínovo náměstí 617/ 9, 601 77 Brno					
OBJEDNATEL Masarykova univerzita, Žerotínovo náměstí 617/ 9, 601 77 Brno					
NÁZEV STAVBY MU Pedagogická fakulta Poříčí 7, 603 00 Brno Zpracování nových vodovodních rozvodů a odpadů včetně etapizace PdF MU Poříčí 7					
				STUPEŇ	DPS
				DATUM	říjen 2021
				FORMÁT	2 x A4
				ČÍSLO ZAKÁZKY	02-092021
SILNOPROUDÉ ROZVODY				OZN. ČÁSTI PD	
				D.1.4.2	
ETAPA 3 DOPLNĚNÍ STÁVAJÍCÍHO ROZVADĚČE				MĚŘÍTKO: ---	ČÍSLO VÝKRESU: 02



ČÍSLO VÝVODU
POPIS
VÝKON
OZNAČENÍ SPOTŘEBIČE

1
NOUZOVÁ SIGNALIZACE
WC INVALIDÉ
10