


ŘEZ A-A

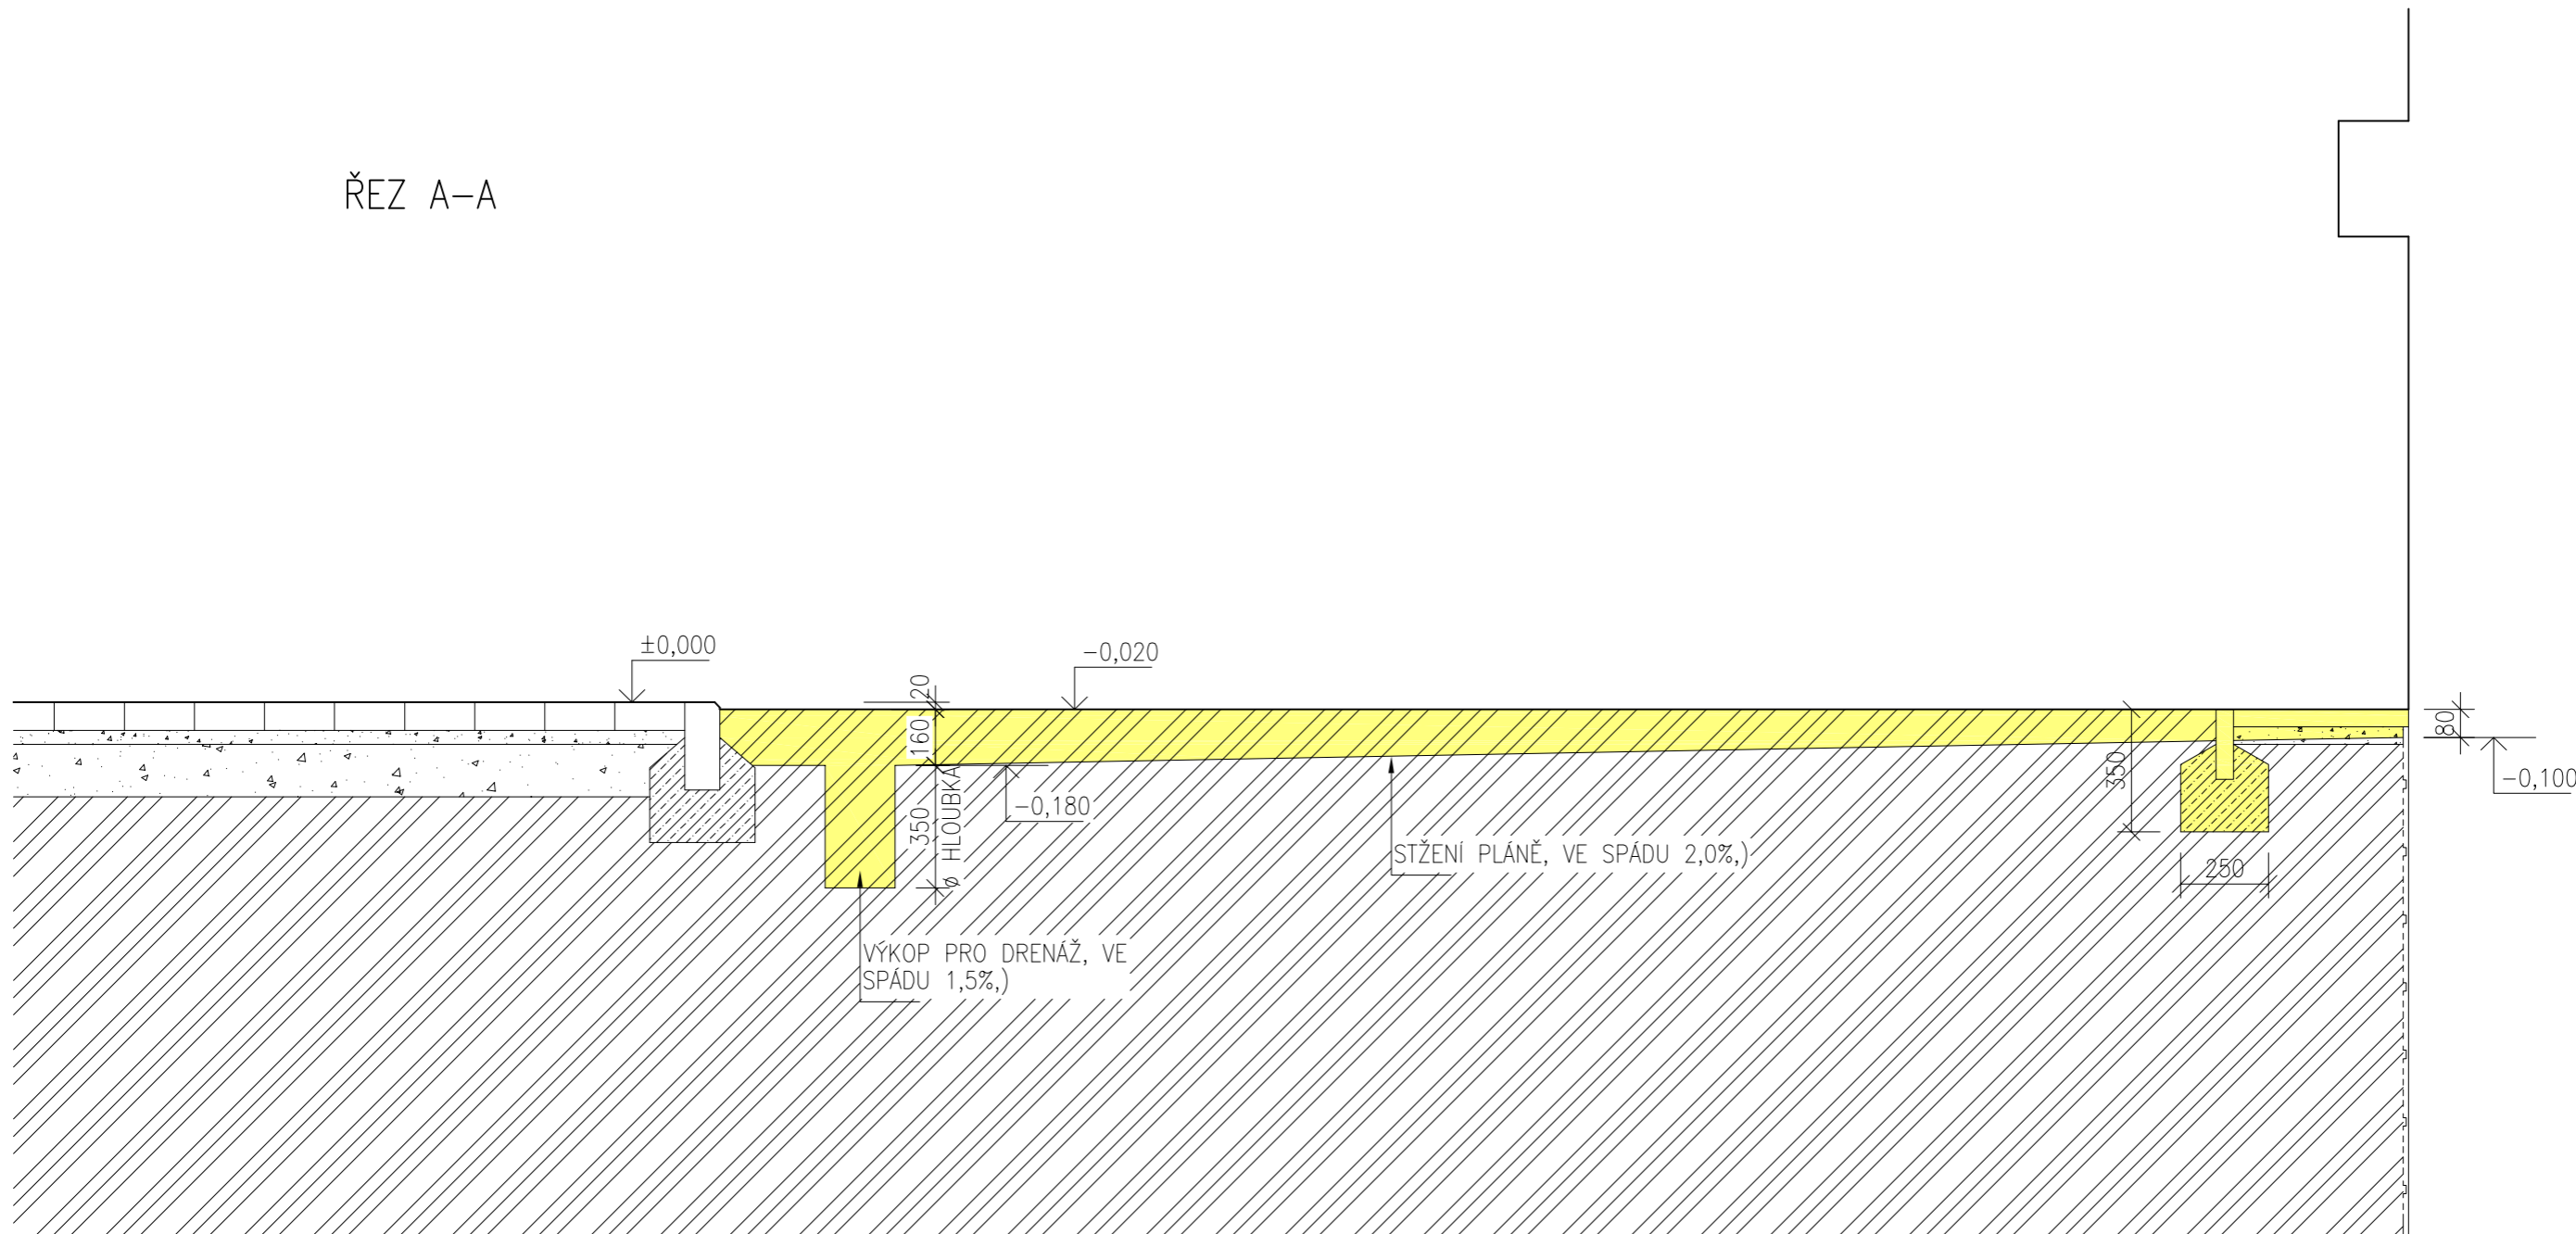

LEGENDA MATERIÁLŮ

	STÁVAJÍCÍ KONSTRUKCE BEZ ROZLIŠENÍ
	BOURANÉ KONSTRUKCE
	ZEMINA PŮVODNÍ
	PROSTÝ BETON
	ŠTĚRK/DRCENÉ KAMENIVO

investor: Masarykova univerzita, Právnická fakulta, Veveří 70, 611 80 Brno

akce: MU Právnická fakulta-  
Projekt odpočinkové zóny a  
venkovní studovny knihovny

stupeň: Projektová dokumentace pro výběr dodavatele a provedení stavby

obsah: Stáv. stav: Řez A-A

vypracoval: Ing. Bureš Pavel a spol.  
číslo zakázky: 22116PB  
revize: R-02  
datum: 5.9.2022  
formát: 2 x A4  
měřítko: 1:20  
výkres číslo: D1.SA.02

Pozn.: Výkresová dokumentace je duševním majetkem firmy A.B.N. Design s.r.o.  
Veškeré rozměry je nutno přeměřit v místě realizace. Případné změny je nutno konsultovat s projektantem

