

ŘEZ B-B

TERASOVÁ PRKNA– ODNÍMATELNÝ HORNÍ KRUH Ø3400:

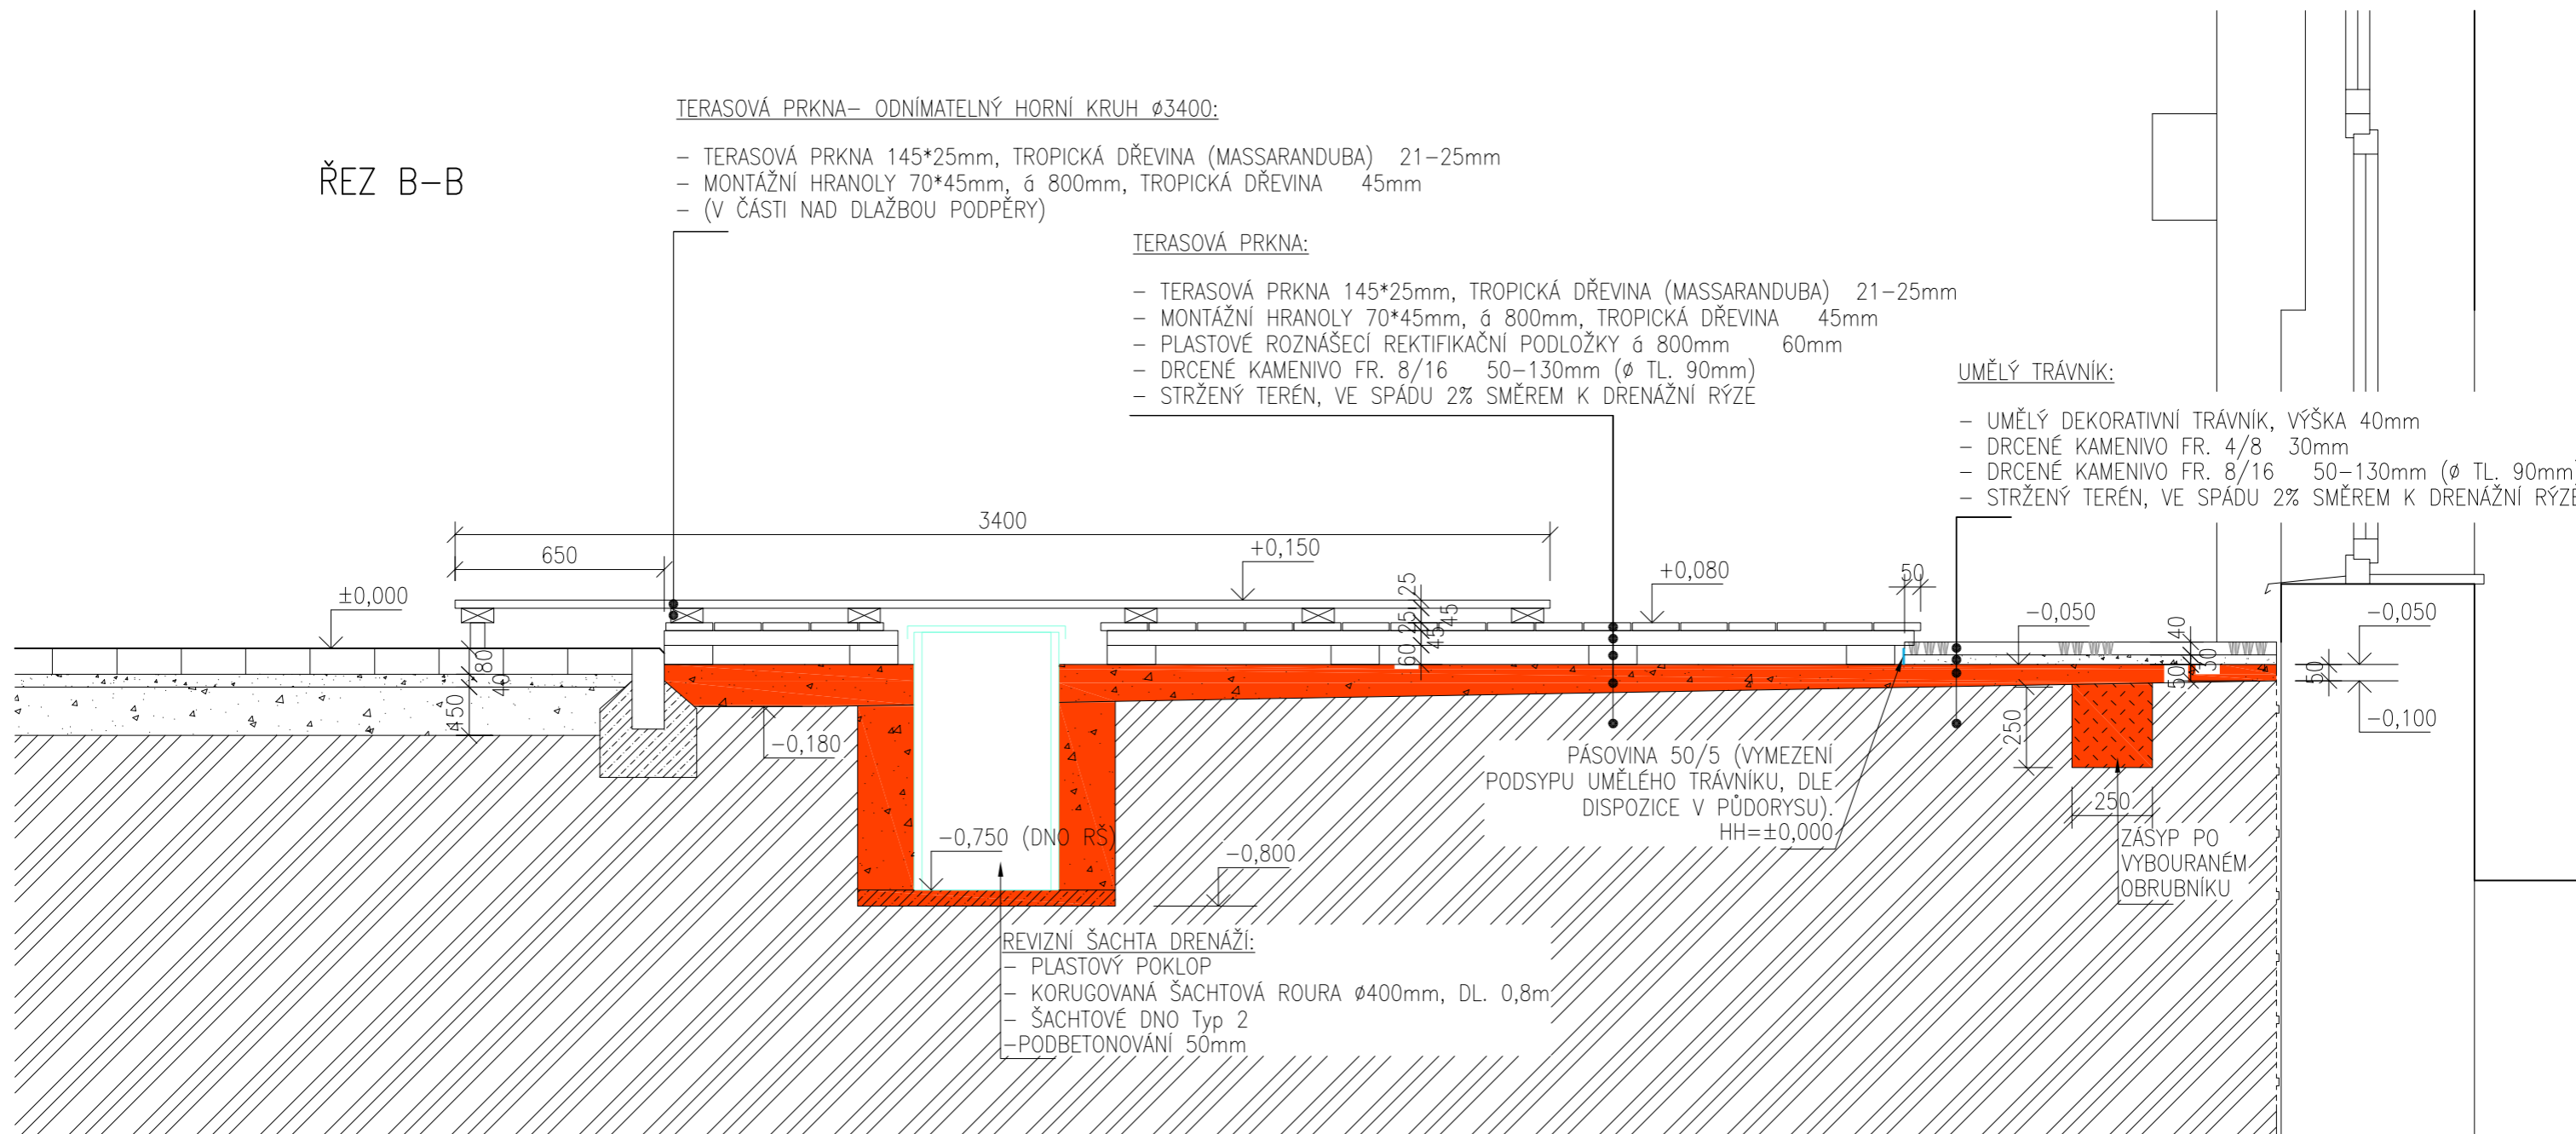
- TERASOVÁ PRKNA 145*25mm, TROPICKÁ DŘEVINA (MASSARANDUBA) 21-25mm
- MONTÁŽNÍ HRANOLY 70*45mm, á 800mm, TROPICKÁ DŘEVINA 45mm
- (V ČÁSTI NAD DLAŽBOU PODPĚRY)

TERASOVÁ PRKNA:



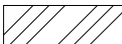
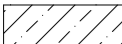
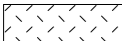
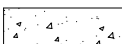
- TERASOVÁ PRKNA 145*25mm, TROPICKÁ DŘEVINA (MASSARANDUBA) 21-25mm
- MONTÁŽNÍ HRANOLY 70*45mm, Ø 800mm, TROPICKÁ DŘEVINA 45mm
- PLASTOVÉ ROZNAŠECÍ REKTIFIKAČNÍ PODLOŽKY Ø 800mm 60mm
- DRCENÉ KAMENIN FR. 8/16 50-130mm (Ø TL. 90mm)
- STRŽENÝ TERÉN, VE SPÁDU 2% SMĚREM K DRENÁŽNÍ RÝŽE

UMĚLÝ TRÁVNÍK:

- UMĚLÝ DEKORATIVNÍ TRÁVNÍK, VÝŠKA 40mm
- DRCENÉ KAMENIVO FR. 4/8 30mm
- DRCENÉ KAMENIVO FR. 8/16 50-130mm (ø TL. 90mm)
- STRŽENÝ TERÉN, VE SPÁDU 2% SMĚREM K DRENÁŽNÍ RÝŽE



LEGENDA MATERIÁLŮ

	STÁVAJÍCÍ KONSTRUKCE BEZ ROZLIŠENÍ
	NOVÉ KONSTRUKCE
	ZEMINA PŮVODNÍ
	PROSTÝ BETON
	ZEMINA NASYPANÁ, HUTNĚNÁ
	ŠTĚRK/DRČENÉ KAMENIVO, DLE SPECIFIKACE, HUTNĚNÉ

investor: Masarykova univerzita, Právnická fakulta, Veveří 70, 611 80 Brno

akce: MU Právnická fakulta-
Projekt odpočinkové zóny a
venkovní studovny knihovny

stupeň: Projektová dokumentace pro výběr dodavatele a provedení stavby

obsah: **Nový stav: Řez B-B**

vypracoval:	Ing. Bureš Pavel a spol.
číslo zakázky:	22116PB
revize:	R-02
datum:	5.9.2022
formát:	2 x A4
měřítko:	1:20
výkres číslo:	D1.SA.07

Pozn.: Výkresová dokumentace je duševním majetkem firmy A.B.N. Design s.r.o.
Veškeré rozměry je nutno přeměřit v místě realizace. Případné změny je nutno konsultovat s projektantem