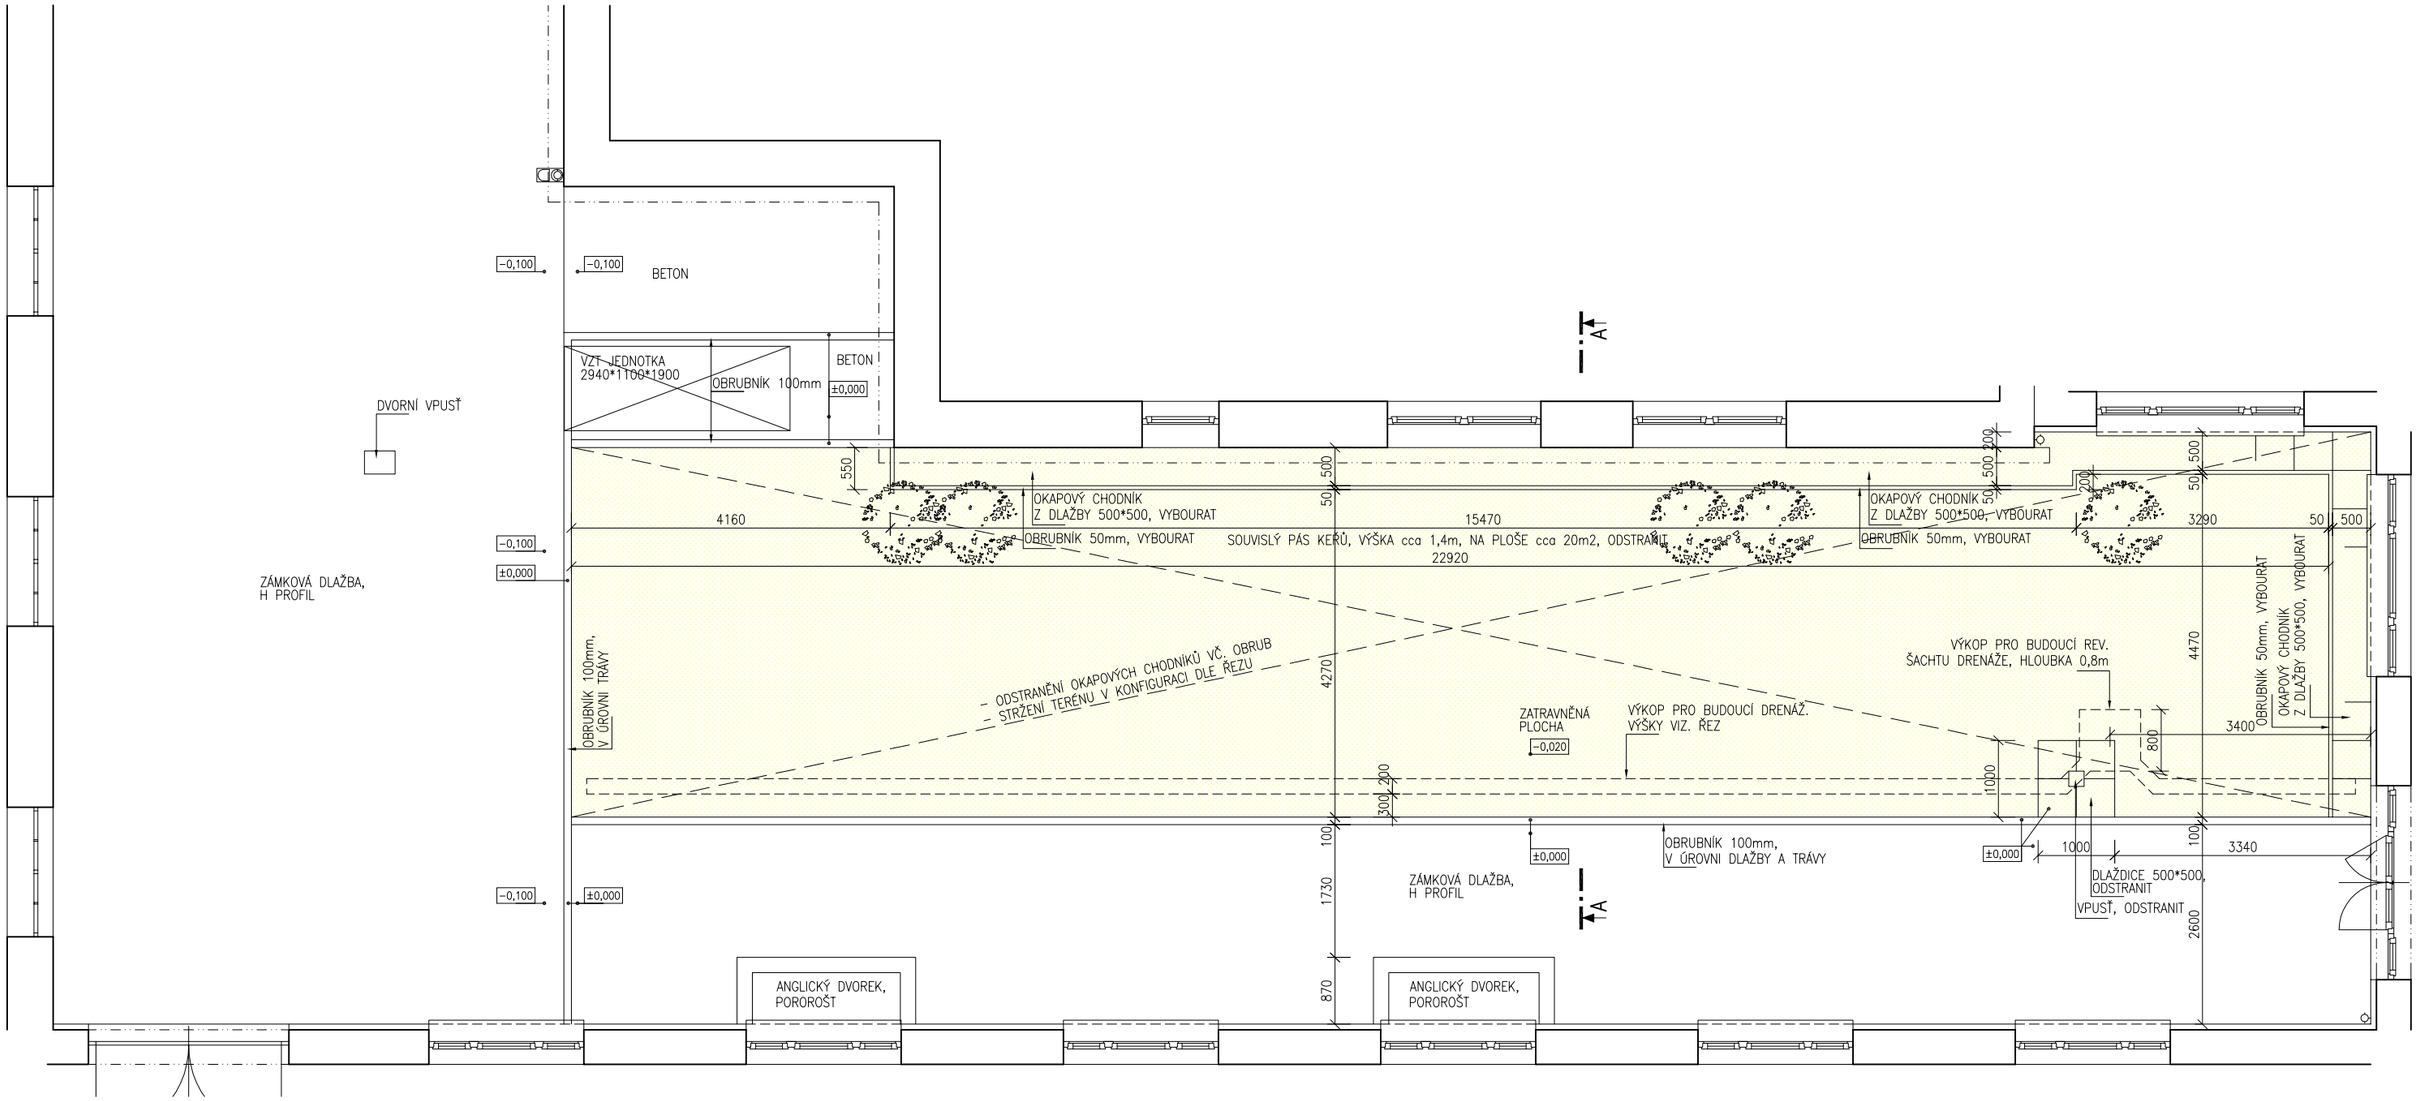

investor:	Masarykova univerzita, Právnická fakulta, Veveří 70, 611 80 Brno
akce:	MU Právnická fakulta- Projekt odpočinkové zóny a venkovní studovny knihovny
stupeň:	Projektová dokumentace pro výběr dodavatele a provedení stavby
obsah:	**Stáv. stav: Půdorys**

a.b.n. design

vypracoval:	Ing. Bureš Pavel a spol.
číslo zakázky:	22116PB
revize:	R-02
datum:	5.9.2022
formát:	2 x A4
měřítko:	1:80
výkres číslo:	**D1.SA.01**

Pozn.: Výkresová dokumentace je duševním majetkem firmy A.B.N. Design s.r.o.
Veškeré rozměry je nutno přeměřit v místě realizace. Případné změny je nutno konsultovat s projektantem