



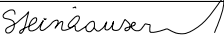
PŮDORYS

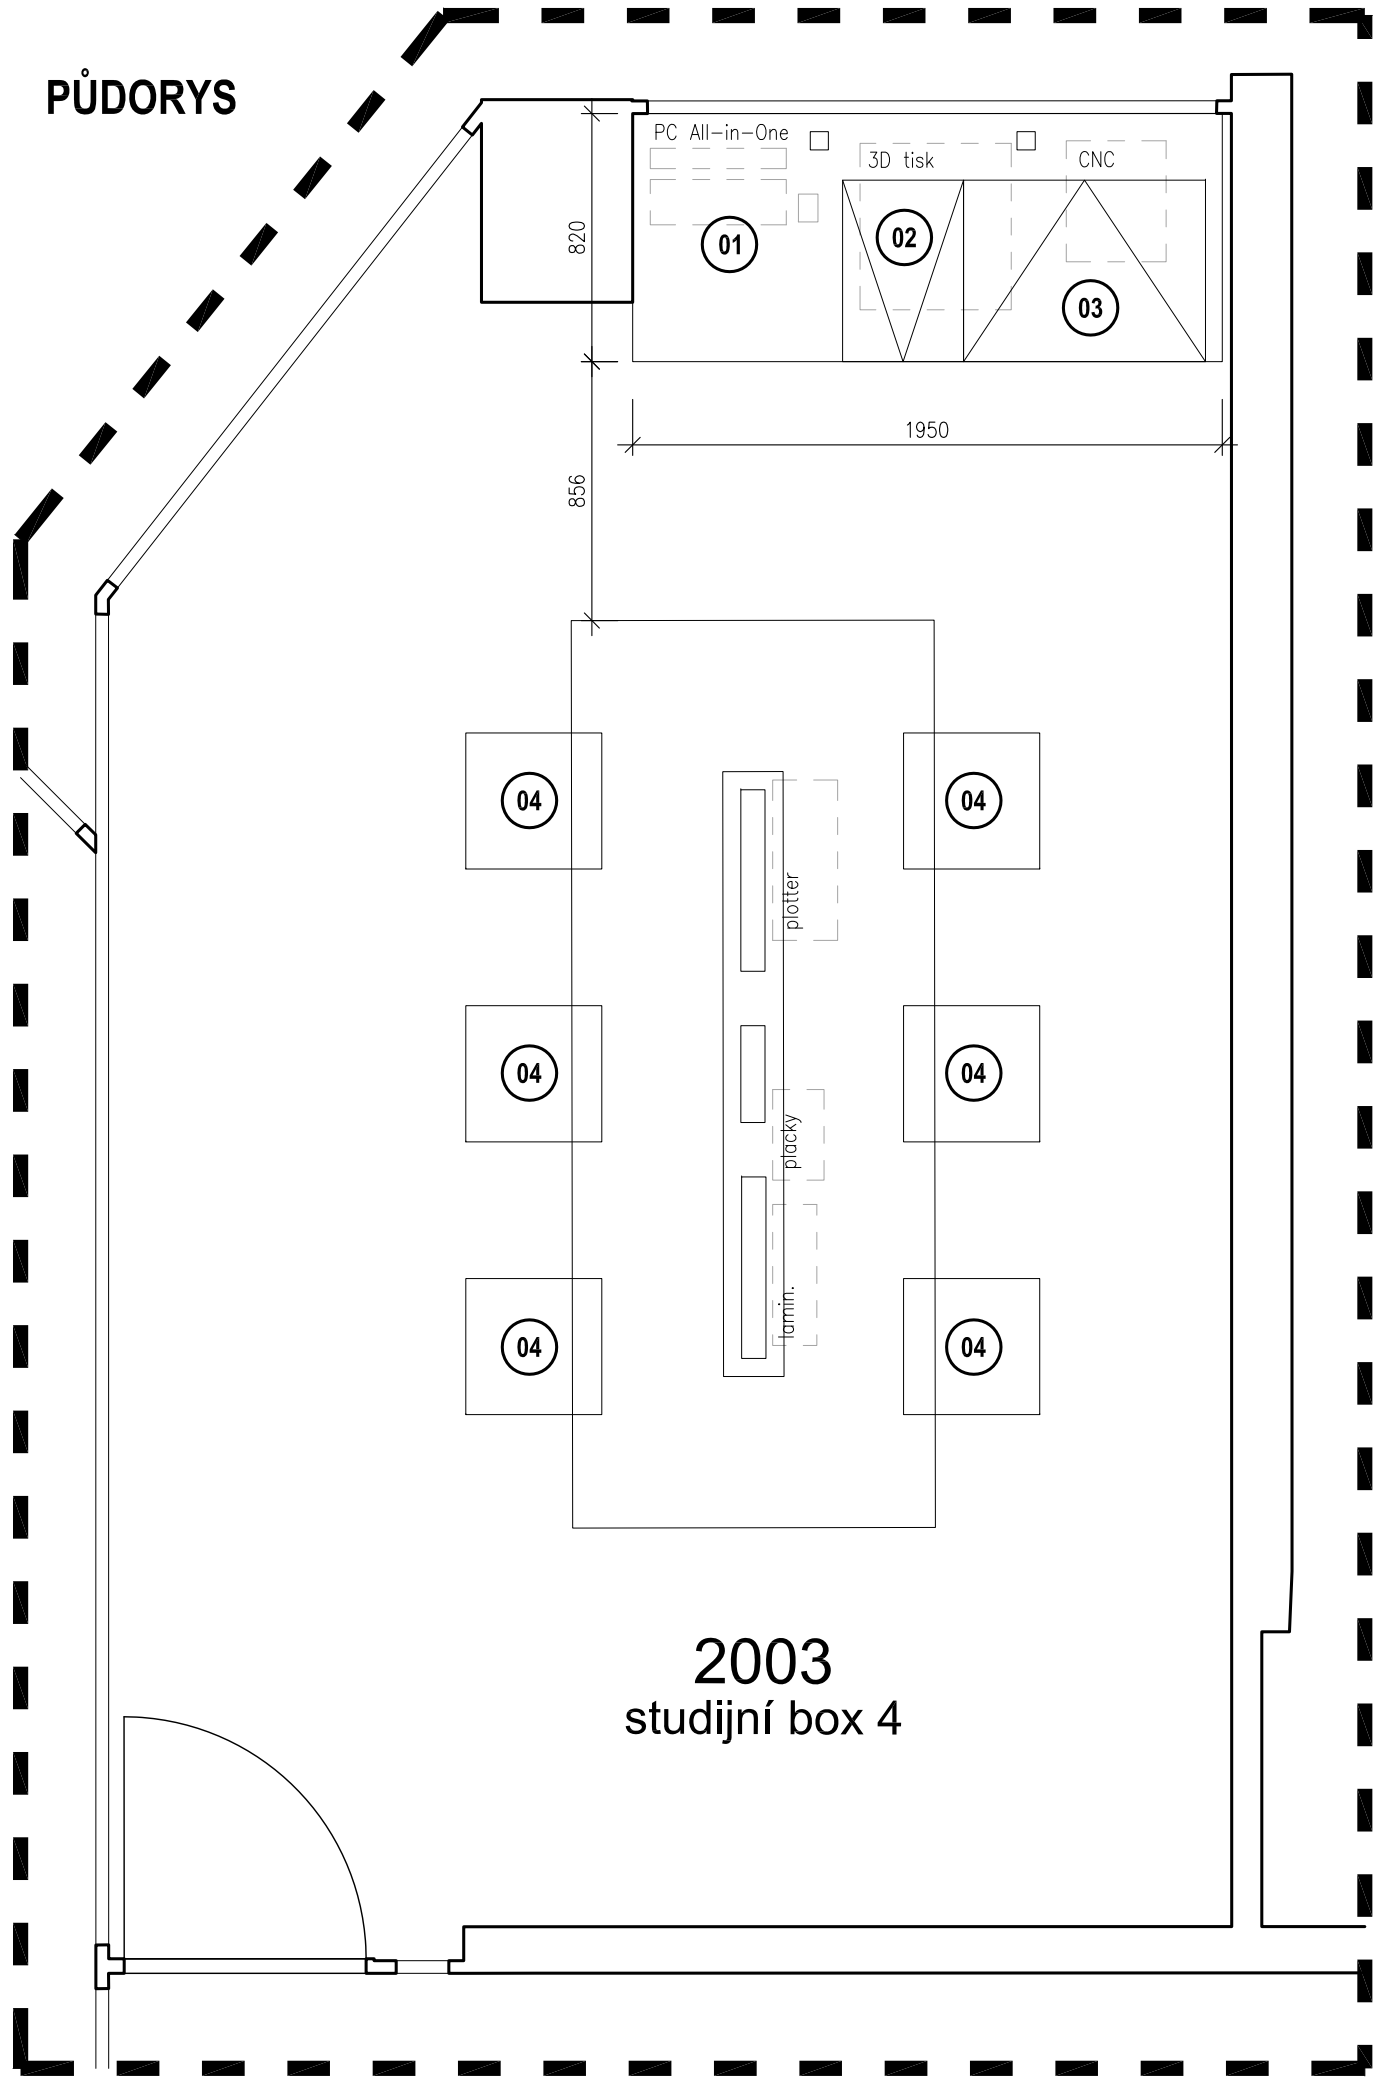

LEGENDA

OZN.	POPIS
01	stůl 1950/820/900mm
02	mobilní kontejner 400/600/790mm
03	mobilní skříňka 800/600/790mm
04	pracovní židle

Revize	Datum	Jméno	Podpis	Popis revize

Generální projektant			<div>PΔK</div>		PROJEKČNÍ ARCHITEKTONICKÁ KANCELÁŘ SPOL. S R.O.		ING. ARCH. V. STEINHAUSEROVÁ GORKEHO 62/13 602 00 BRNO		INFO@ARCHPAK.CZ WWW.ARCH.CZ T +420 776 509 313 T +420 775 239 015		
Hl. inženýr projektu		Ing.Hana Svobodová				Projektant profese					
Architekt		Ing.arch.K.Steinhauserová				<div>PΔK</div>					
Vypracoval		Ing.arch.Jiří Šerek									
Investor		MU Žerotínovo nám. 617/9, 601 77 Brno									
Stavba Makerspace - tvořivá dílna a edukační centrum							Stupeň		DPS		
							Datum		08/2022		
							Formát		2 x A4		
							Zak. č.		3413		
Část		D.1.5 Interiér				Měřítko		1:25			
Název výkresu Položkový půdorys							Č. výkresu		Revize		
							101		00		