



PŮDORYS 2.NP - SEMINÁRNÍ MÍSTNOST - STÁVAJÍCÍ STAV

M 1:100

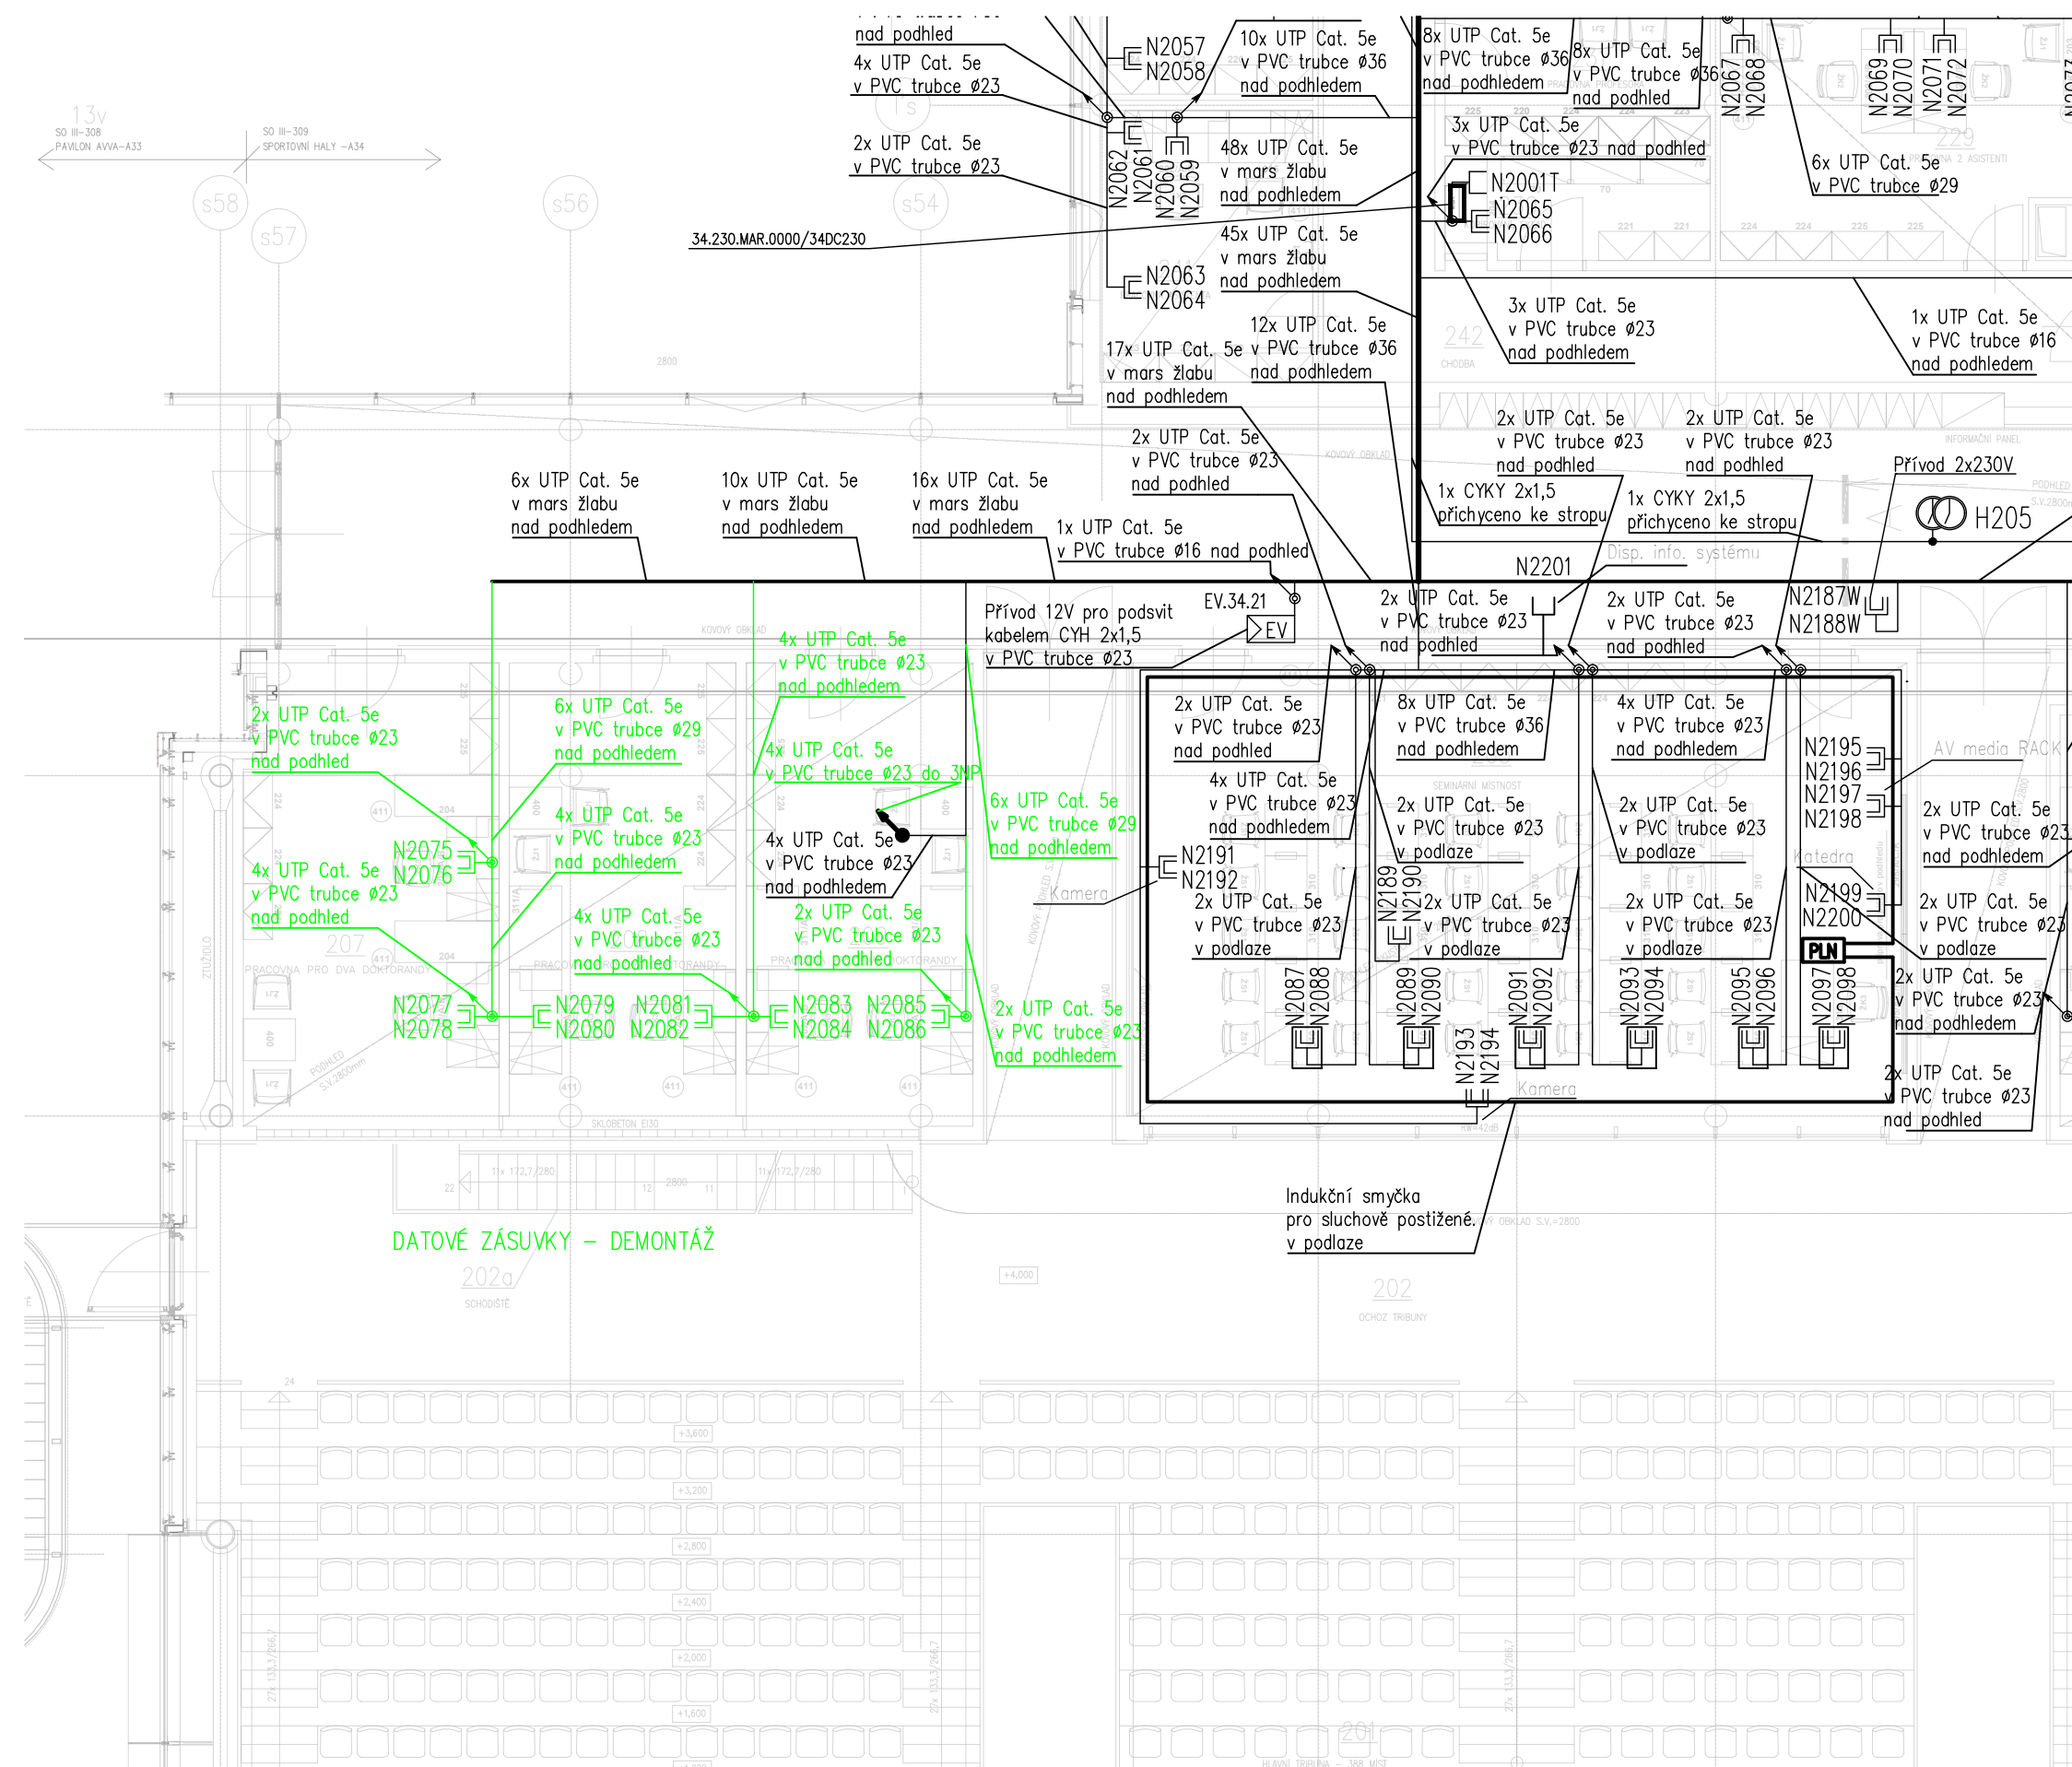

PŮDORYS 2.NP - SEMINÁRNÍ MÍSTNOST - NOVÝ STAV

M 1:100

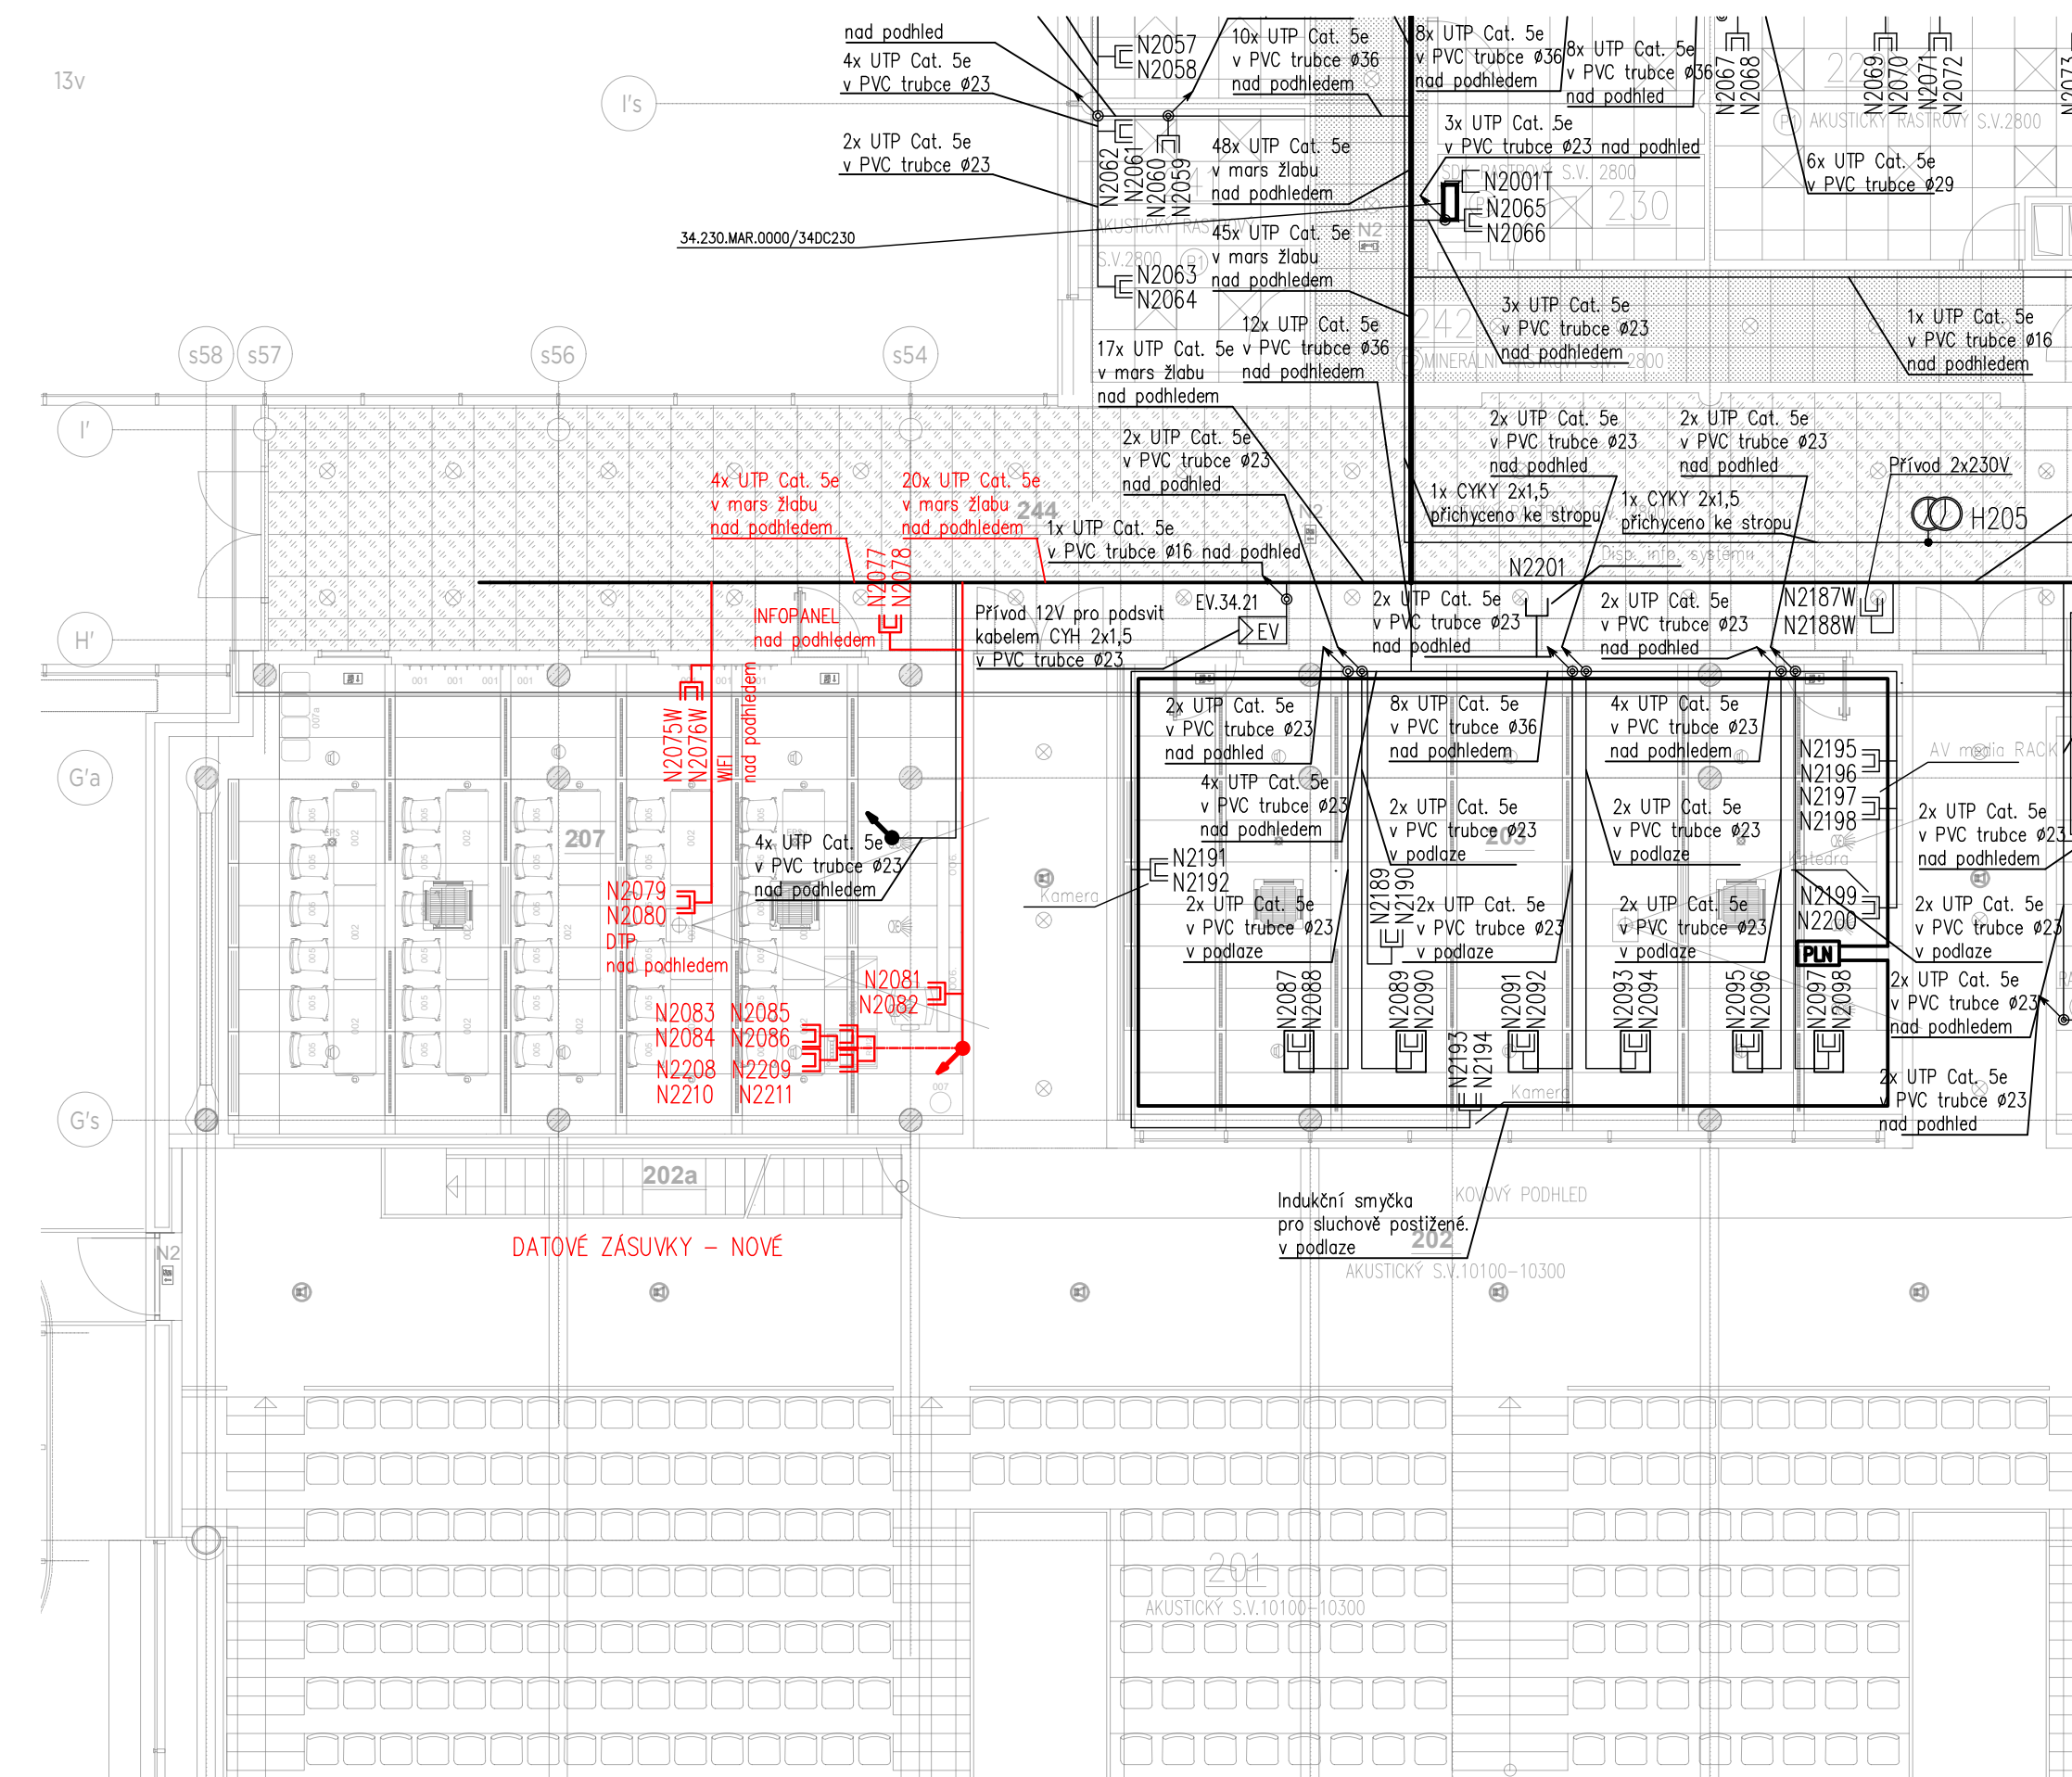


LEGENDA POUŽITÝCH PRVKŮ

- | | |
|---|--------------------------------|
|  | DATOVÝ ROZVADEČ |
|  | DATOVÁ ZÁSUVKA 2xRJ45 |
|  | DATOVÁ ZÁSUVKA 1xRJ45 |
|  | TELEFONNÍ ROZVADEČ |
|  | AUDIOTABLO |
|  | ZDROJ AUDIOTABLA |
|  | ROZVADEČ STA |
|  | ZESILOVAČ PRO INDUKČNÍ SMYČKU |
|  | DIGITÁLNÍ HLASOVÝ MAJÁČEK |
|  | ANALOGOVÉ HODINY DVOUSTRANNÉ |
|  | ANALOGOVÉ HODINY JEDNOSTRANNÉ |
|  | PŘÍJÍMAČ RADIOSIGNÁLU |
|  | ŘÍDÍČ JEDNOTKA JEDNOTNÉHO ČASU |

- Mars žlab 50x62
 — Mars žlab 50x125
 — Mars žlab 50x250

-  DATOVÁ ZÁSUVKA 2xRJ45 STÁVAJÍCÍ
 DATOVÁ ZÁSUVKA 2xRJ45 DEMONTÁŽ
 DATOVÁ ZÁSUVKA 2xRJ45 NOVÁ

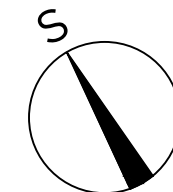

UKB G

UNIVERZITNÍ KAMPUS BOHUNICE

D - BOHUNICE, ČESKÁ REP.

Investor	MASARYKOVA UNIVERZITA
Generální dodavatel	
Manažer projektu	Ing.arch. Jiří BABÁNEK
Generální projektant	AiD team a.s.
Přímý zpracovatel	Ing. Ondřej TICHÝ

**AI
D TEAM**

Revize
00 2022 - 12 - 20
01
02
03

Vypracoval	Ing. Ondřej TICHÝ
Ved. projektant	Ing.arch. Jiří BABÁNEK

±0,000 = XXX,XXX BP

Číslo zakázky	3517 - 25
Stavba	UKB - G - Drobné objekty
Stupeň	DVD
Název PS - SO	SO 122 - Vybudování učebny v pavilonu E34
Část	12 - SLABOPROUDÉ ROZVODY
Název výkresu	PŮDORYS 2.NP (SK,TEL,DZ,STA,JČ,ZPN,ZPS)
Datum	2022 - 12 - 20
Formát	4 × A4
Měřítko	1:100

stavba	stupeň	číslo PS - SO	část	výkres	revize
UKB G	DVD	D 122	12	002	00