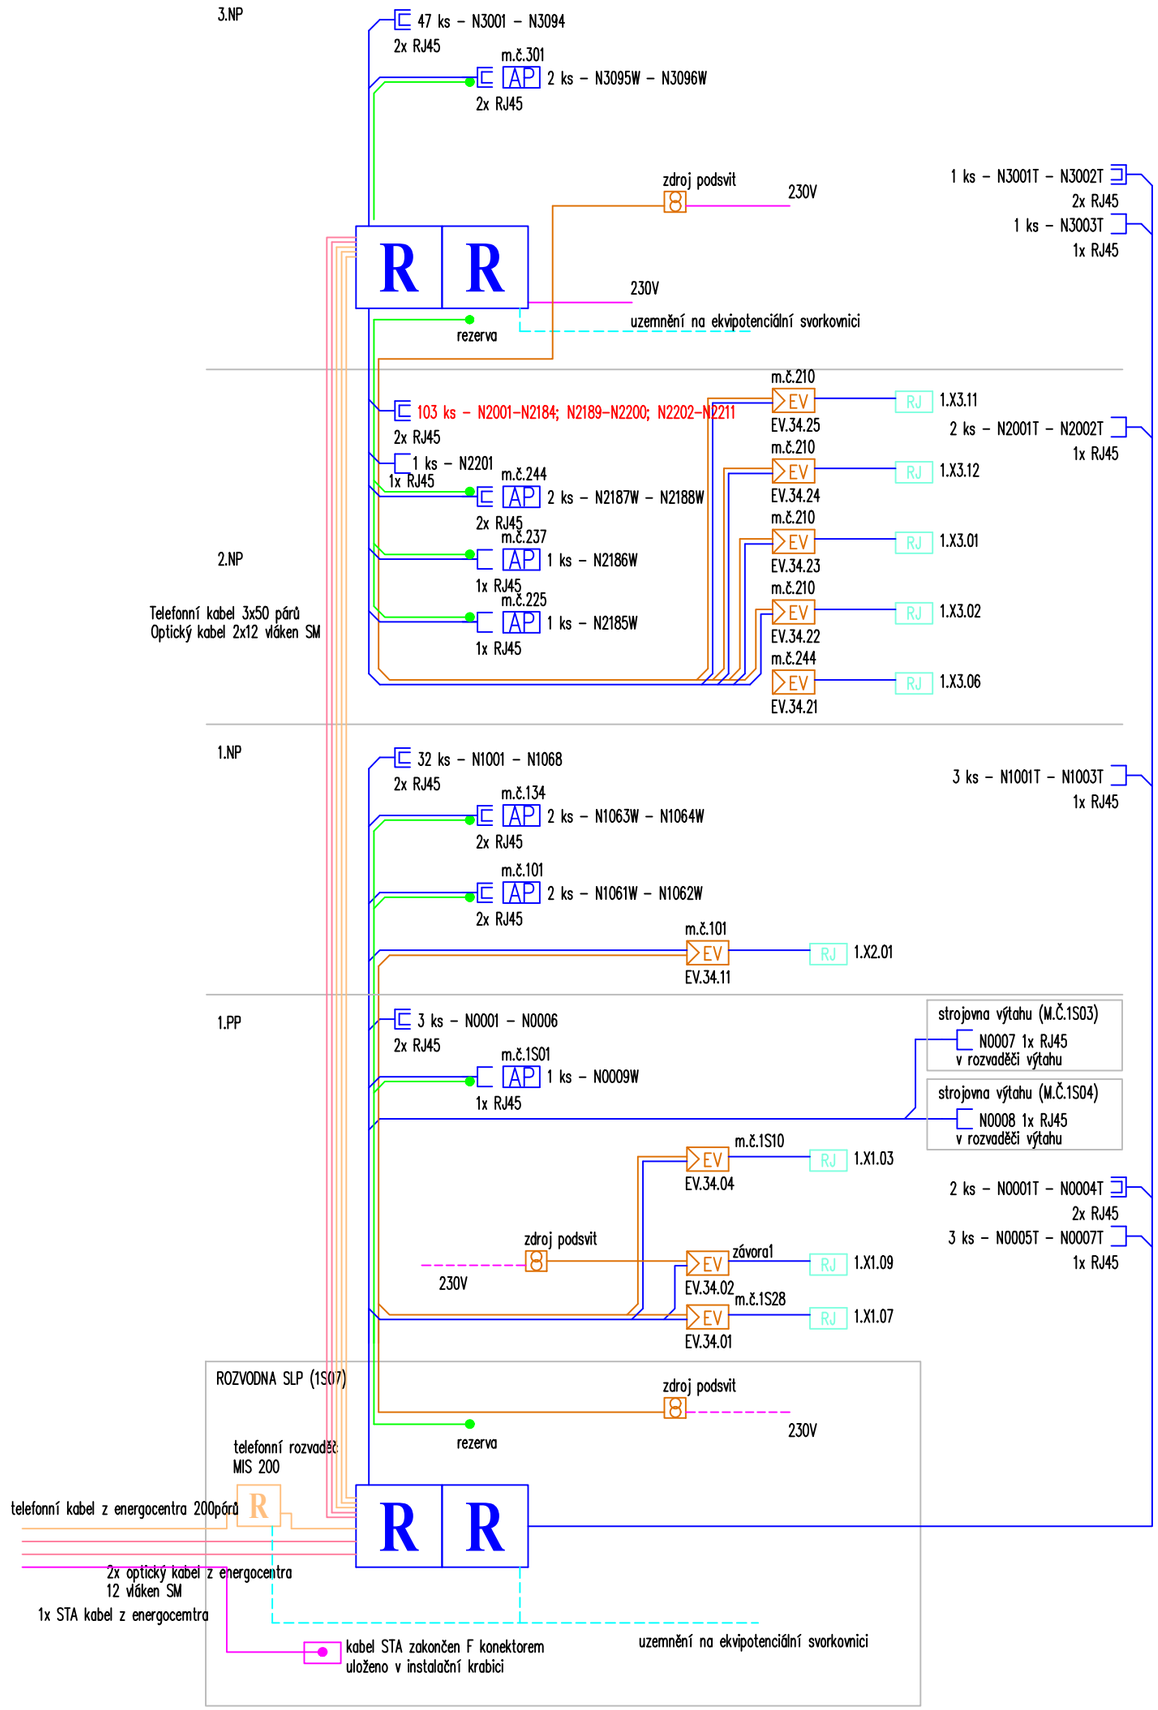

Linky strukturované kabeláže - zapojení T568A

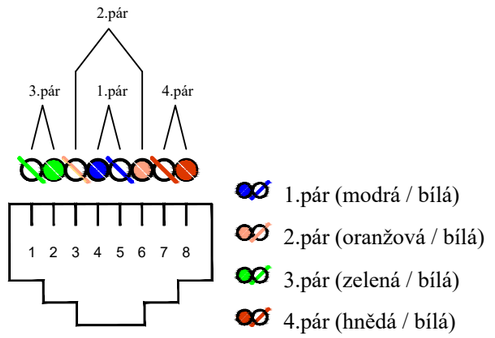

LEGENDA POUŽITÝCH PRVKŮ

- R — DATOVÝ ROZVADĚČ
- DATOVÁ ZÁSUVKA 2xRJ45
- DATOVÁ ZÁSUVKA 1xRJ45
- R — TELEFONNÍ ROZVADĚČ
- EV — AUDIOTABLO
- ZDROJ AUDIOTABLA

UKB G

UNIVERZITNÍ KAMPUS BOHUNICE
BRNO - BOHUNICE, ČESKÁ REPUBLIKA
G - DROBNÉ OBJEKTY

Investor	MASARYKOVA UNIVERZITA
Generální dodavatel	
Manažer projektu	Ing.arch. Jiří BABÁNEK
Generální projektant	AiD team a.s.
Přímý zpracovatel	Ing. Ondřej TICHÝ

AI D TEAM

Revize
00 2022 - 12 - 20
01
02
03

Vypracoval	Ing. Ondřej TICHÝ
Ved. projektant	Ing.arch. Jiří BABÁNEK

±0,000 = XXX,XXX BPV

Číslo zakázky	3517 - 25
Stavba	UKB - G - Drobné objekty
Stupeň	DVD
Název PS - SO	SO 122 - Vybudování učebny v pavilonu E34
Část	12 - SLABOPROUDÉ ROZVODY
Název výkresu	**BLOKOVÉ SCHÉMA (SK,TEL,DZ)**
Datum	2022 - 12 - 20
Formát	2 × A4
Měřítko	-

stavba	stupeň	číslo PS - SO	část	výkres	revize
UKB G	DVD	D 122	12	005	00