

UNIVERZITNÍ KAMPUS BOHUNICE
BRNO - BOHUNICE, ČESKÁ REPUBLIKA
G - DROBNÉ OBJEKTY

Investor	MASARYKOVA UNIVERZITA
Generální dodavatel	
Manažer projektu	Ing.arch. Jiří BABÁNEK
Generální projektant	AiD team a.s.
Přímý zpracovatel	Martin Synek

AI


Revize	
00	2023 - 02 - 28
01	
02	
03	
Vypracoval	Martin SYNEK
Ved. projektant	Martin SYNEK

$\pm 0,000 = \text{XXX,XXX BPV}$







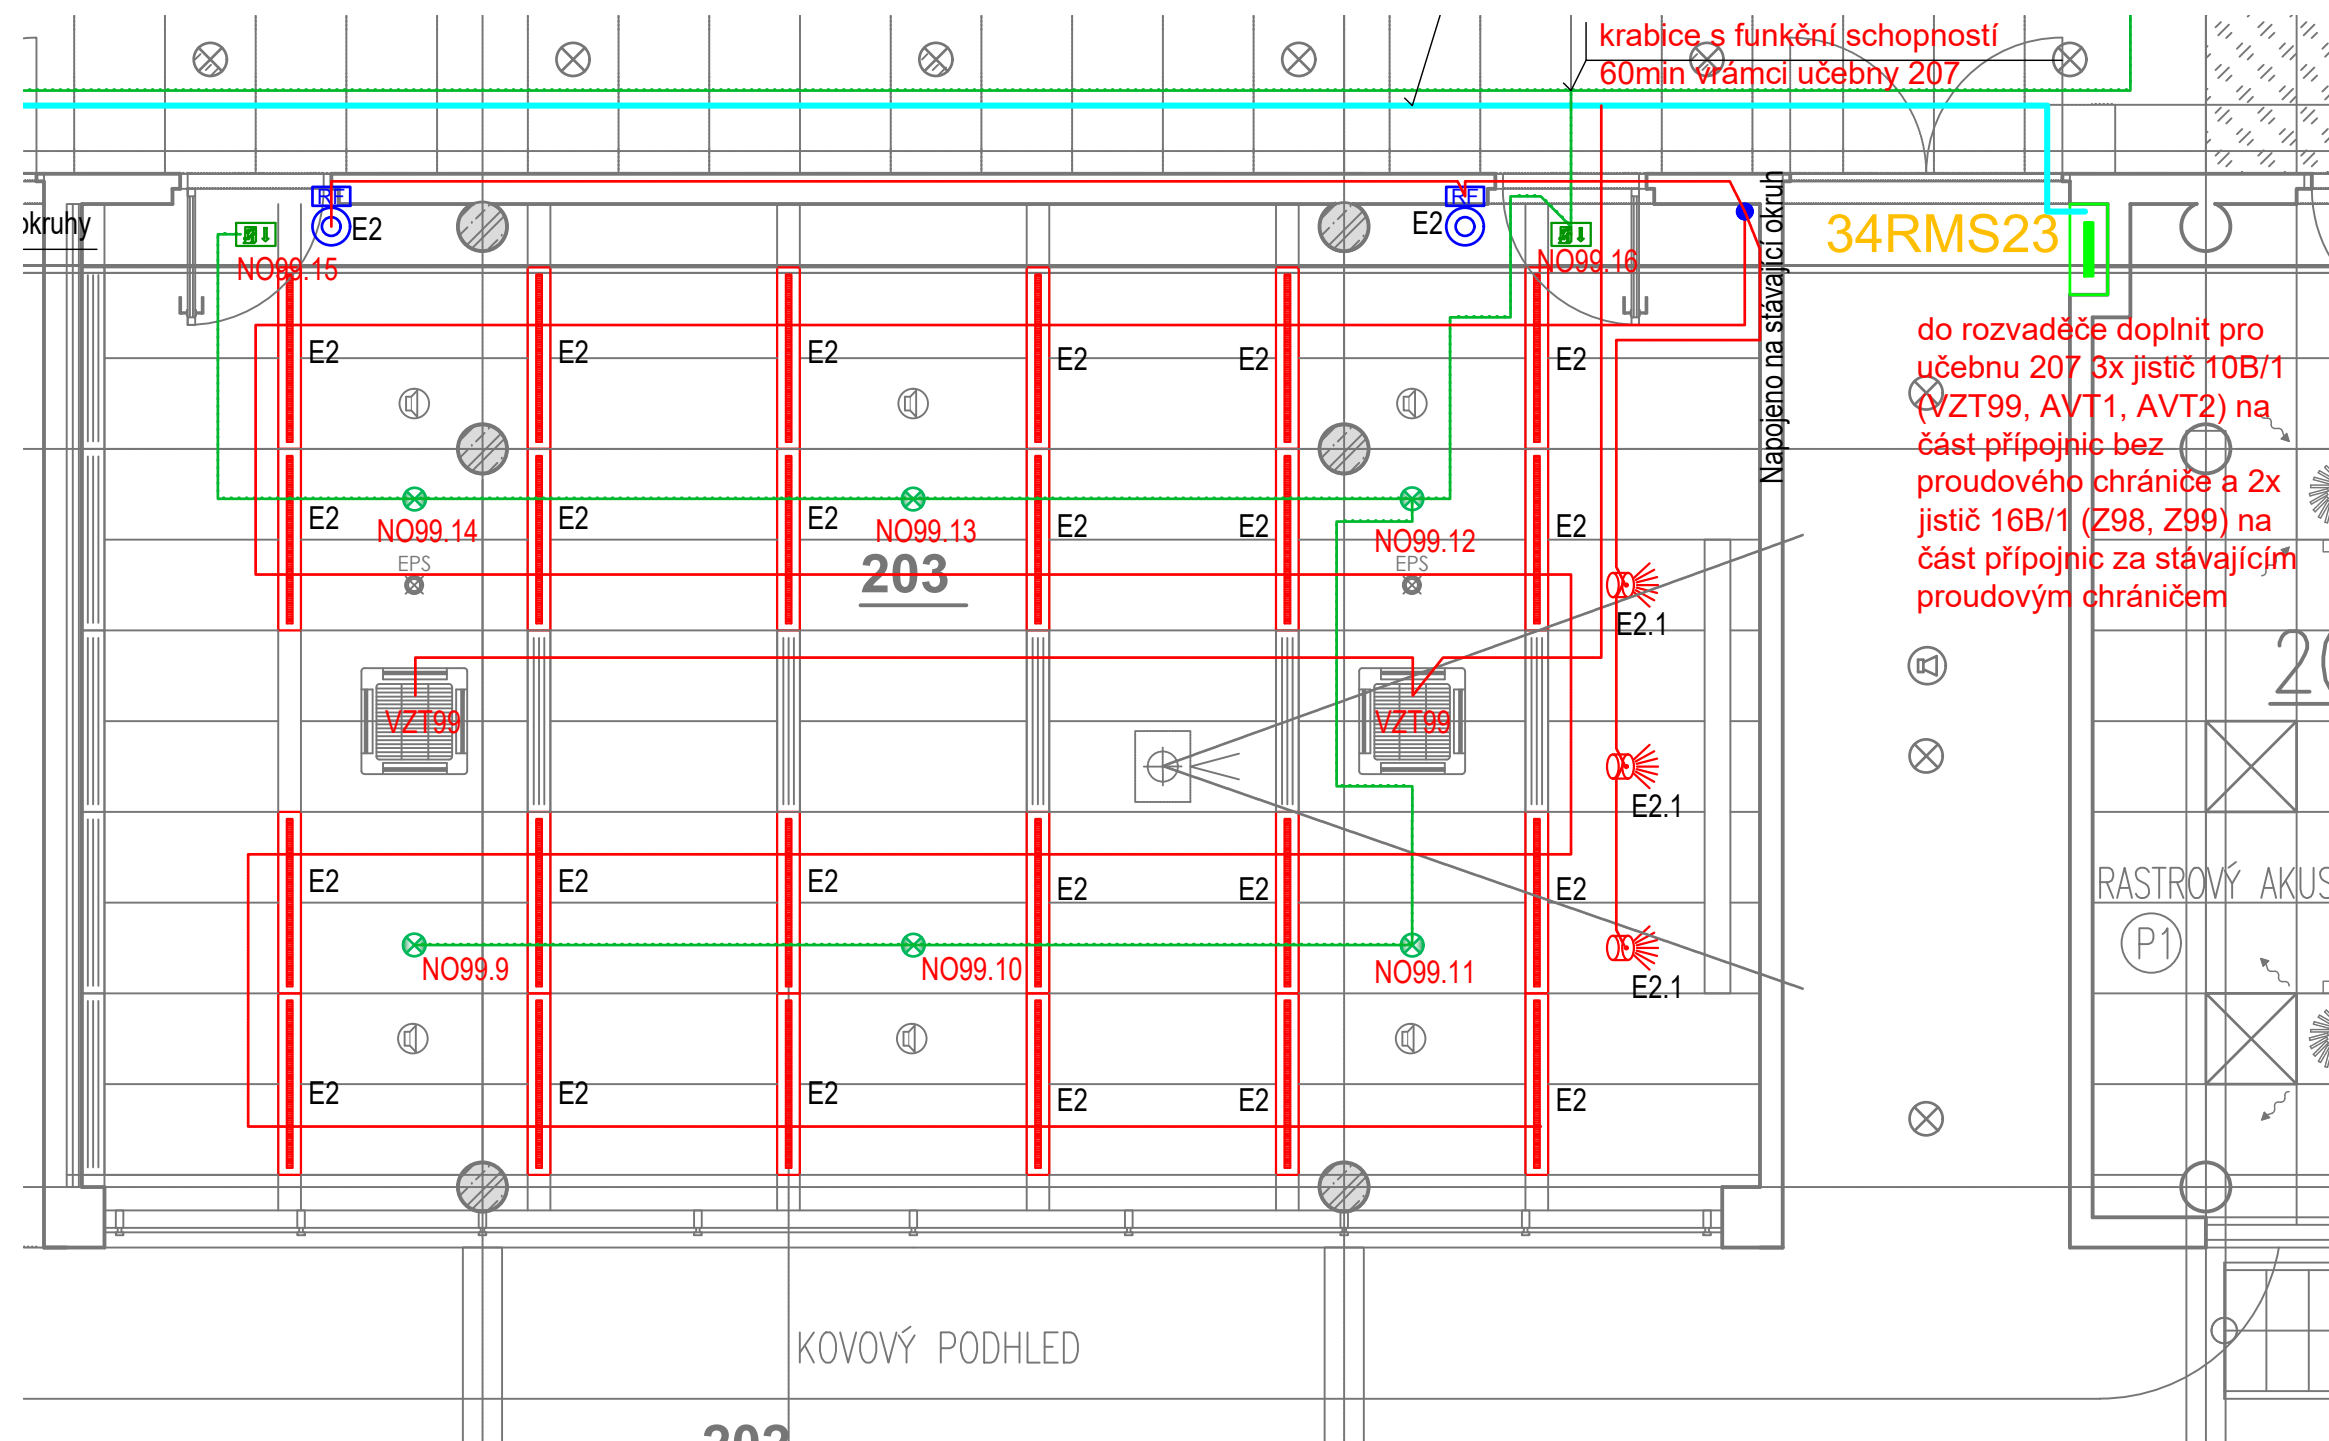








Číslo zakázky	3517 - 25
Stavba	UKB - G - Drobné objekty
Stupeň	DVD
Název PS - SO	SO 122 - Vybudování učebny v pavilonu E3
Část	10 - Elektroinstalace

Název výkresu	PŮDORYS UČEBNA 203
Datum	2023 - 02 - 28
Formát	2 × A4
Měřítko	1:50

stavba	stupeň	číslo PS - SO	část	výkres	revize
UKB G	DVD	D 122	10	003	00



 Svítidlo LED 150x1200mm vestavěné do podhledu

- | | |
|---|---|
|  | Svítlíko LED, výklopné, vestavěné do podhledu |
|  | Nouzové svítlíko s piktogramem |
|  | Nouzové svítlíko antipanické vestavěné |
|  | Domovní dvoj tlačítko řazení 1/0 + 1/0 |
|  | RF vysílač pro systém osvětlení - montáž pod tlačítko |
|  | Domovní dvojzásuvka ve stropě 230V/16A |
|  | Domovní zásuvka jednoduchá 230V/16A |
|  | Podlahová krabice 1P+3Z 230V/16A |
|  | Podlahová krabice 1zásuvka 230V/16A |
|  | Krabice odbočná zapuštěná se svorkovnicí |
|  | Stoupačka s funkční schopností |
|  | Sdružená trasa |
|  | Bezhalogenový kabel -J 3x1,5 |
|  | Bezhalogenový kabel-J 3x2,5 |
|  | Požárně odolný-J 3x1,5 P-60R |

- standard 101
standard 102
standard 103
standard 104
standard 201
standard 202
standard 203
standard 204
standard 205
standard 206
standard 301
standard 302
standard 303
standard 401
standard 401
standard 402

Černou barvou jsou popsány okruhy napojené na stávající kabely
Červenou barvou jsou popsány nové okruhy