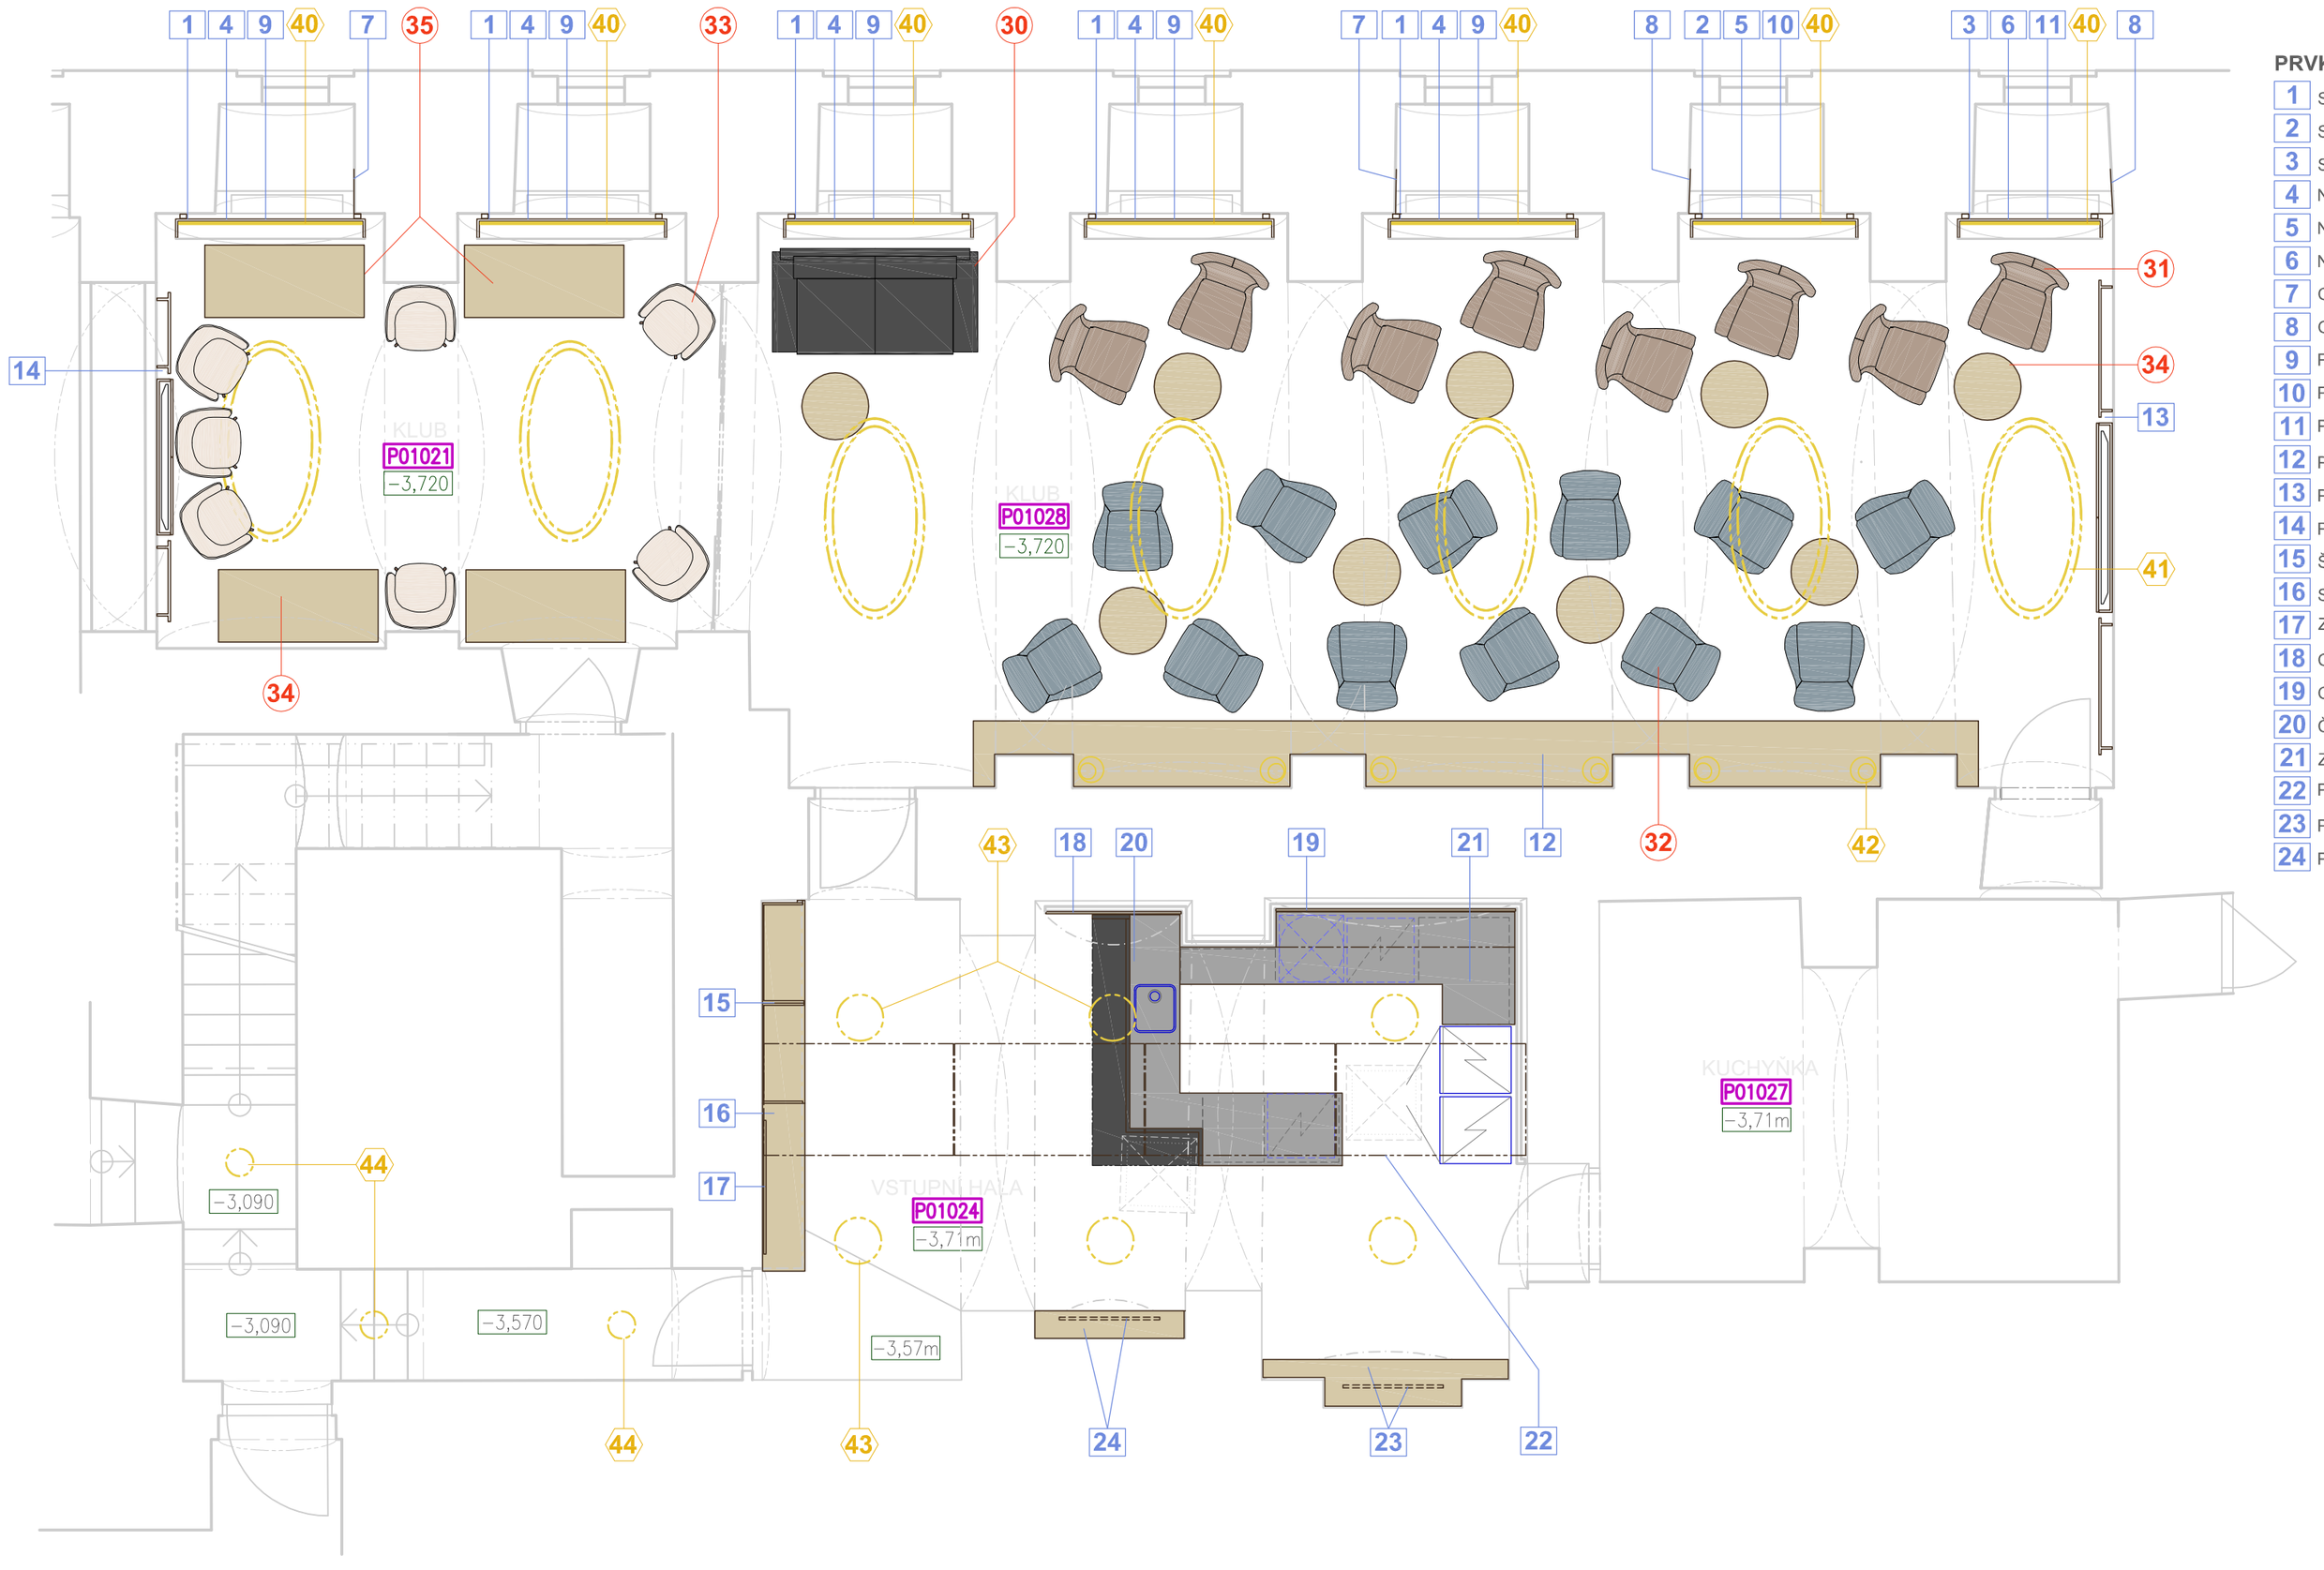

PRVKY INTERIÉRU ATYPOVÉ

1 SVÍTÍCÍ PANEL 1, 1700*2090*200mm
2 SVÍTÍCÍ PANEL 2; 1500*2090*200mm
3 SVÍTÍCÍ PANEL 3, 1300*2090*200mm
4 NOSNÝ RÁM SVÍTÍCÍHO PANELU 1, 1650*1800mm
5 NOSNÝ RÁM SVÍTÍCÍHO PANELU 2, 1450*1800mm
6 NOSNÝ RÁM SVÍTÍCÍHO PANELU 3, 1250*1800mm
7 OCELOVÁ KONZOLA 1
8 OCELOVÁ KONZOLA 2
9 PLNÝ KORPUS 1 PŘED TĚLESEM ÚT, 260*1700*470mm
10 PLNÝ KORPUS 2 PŘED TĚLESEM ÚT, 260*1500*470mm
11 PLNÝ KORPUS 3 PŘED TĚLESEM ÚT 260*1300*470mm
12 PARAPET KRYJÍCÍ BETONOVÝ ZÁKLAD, 9000*590*750mm
13 PŘEDSTĚNA S TV 1, 4240*140*2535mm
14 PŘEDSTĚNA S TV 2, 2940*140*2195mm
15 ŠATNÍK, 1840*360*1530mm
16 SEDÁK, 3325*385*60mm
17 ZRCADLO, 1200*1200mm
18 OBKLAD STĚNY 1 , 2950*1200mm
19 OBKLAD STĚNY 2, 2165*2145mm
20 ČELNÍ PULT BARU, 2250*2200*1200mm
21 ZÁPULTÍ BARU, 2900*1030*885mm
22 PODHLED BARU, 4ks, 1000*1700mm
23 PARAPET + KRYT TĚLESA ÚT 1, 420*2200mm
24 PARAPET + KRYT TĚLESA ÚT 2, 250*1350mm

PRVKY INTERIÉRU TYPOVÉ

30 DVOUMÍSTNÁ SOFA, š.2000
31 KŘESLO ČALOUNĚNÁ VYSOKÉ
32 KŘESLO ČALOUNĚNÉ NÍZKÉ
33 JÍDELNÍ ŽIDLE CELOČALOUNĚNÁ
34 KONFERENČNÍ STOLEK, DN 600mm, v. 500
35 VYSOKÝ BUFETOVÝ STŮL, 650*1430, v.1090mm,

SVÍTIDLA

40 VLOŽENÝ LED PANEL, 1250-1650*2100mm
41 ZÁVĚSNÉ LED ELIPTICKÉ SVÍTIDLO, 1000*2000mm
42 LAMPIČKA STOLNÍ, DN 230mm
43 ZÁVĚSLÉ LED SVÍTIDLO OPÁLOVÉ SKLO, DN 415 mm, V. 80mm
44 PŘISAZENÉ LED SVÍTIDLO OPÁLOVÉ SKLO, DN 240 mm, V. 110mm

VÝŠKOVÝ SYSTÉM Bpv ±0,000 = m n. m.

REVIZE:	POPIS ZMĚNY:	DATUM:	VYPRACOVAL:
.	.	.	.

AKCE: REKTORÁT MU ŽEROTÍNOVO NÁM. 617/9, BRNO REKONSTRUKCE KLUBU V 1.PP

INVESTOR A OBJEDNATEL: Masarykova univerzita, Žerotínovo nám. 617/9, 601 77 Brno

MÍSTO STAVBY: Žerotínovo nám. 617/9, 601 77 Brno, parcela č.798, k.ú. Město Brno [610003]

GENERÁLNÍ PROJEKTANT: INTAR a.s., Bezručova 81/17a, 602 00 Brno, tel.: +420 543 422 211, www.intar.cz, info@intar.cz

HLAVNÍ INŽENÝR PROJEKTU: ING. JANA MACÍKOVÁ, jmacikova@intar.cz

ARCHITEKT PROJEKTU: ING. ARCH. JAN ZEZÚLKA, zezulka@atelierx.cz

ZHOTOVITEL ČÁSTI: ATELIER X, Architects & Engineers s.r.o., Holandská 2, 639 00 BRNO, IČ: 044 00 810, Tel.: +420 603 816 626

ODPOVĚDNÝ PROJEKTANT: ING. ARCH. JAN ZEZÚLKA, zezulka@atelierx.cz

VYPRACOVAL: ING. ARCH. JAN ZEZÚLKA, zezulka@atelierx.cz

STUPEŇ PD: DOKUMENTACE PRO VÝBĚR DODAVATELE

OBJEKT: REKTORÁT MU - KLUB V 1.PP

PROFESE: INTERIÉR

ZAKÁZKOVÉ ČÍSLO: 20079392-4

DATUM: 09/2022

FORMÁT: 3 × A4

KOPIE:

MĚŘÍTKO: 1:50

AUTORIZACE:

VÝKRES: KOORDINAČNÍ PŮDORYS Místn.č. P01021, P01024, P01028

EVIDENČNÍ ČÍSLO: 20079392/D11

ČÍSLO VÝKRESU: 01

REVIZE: .