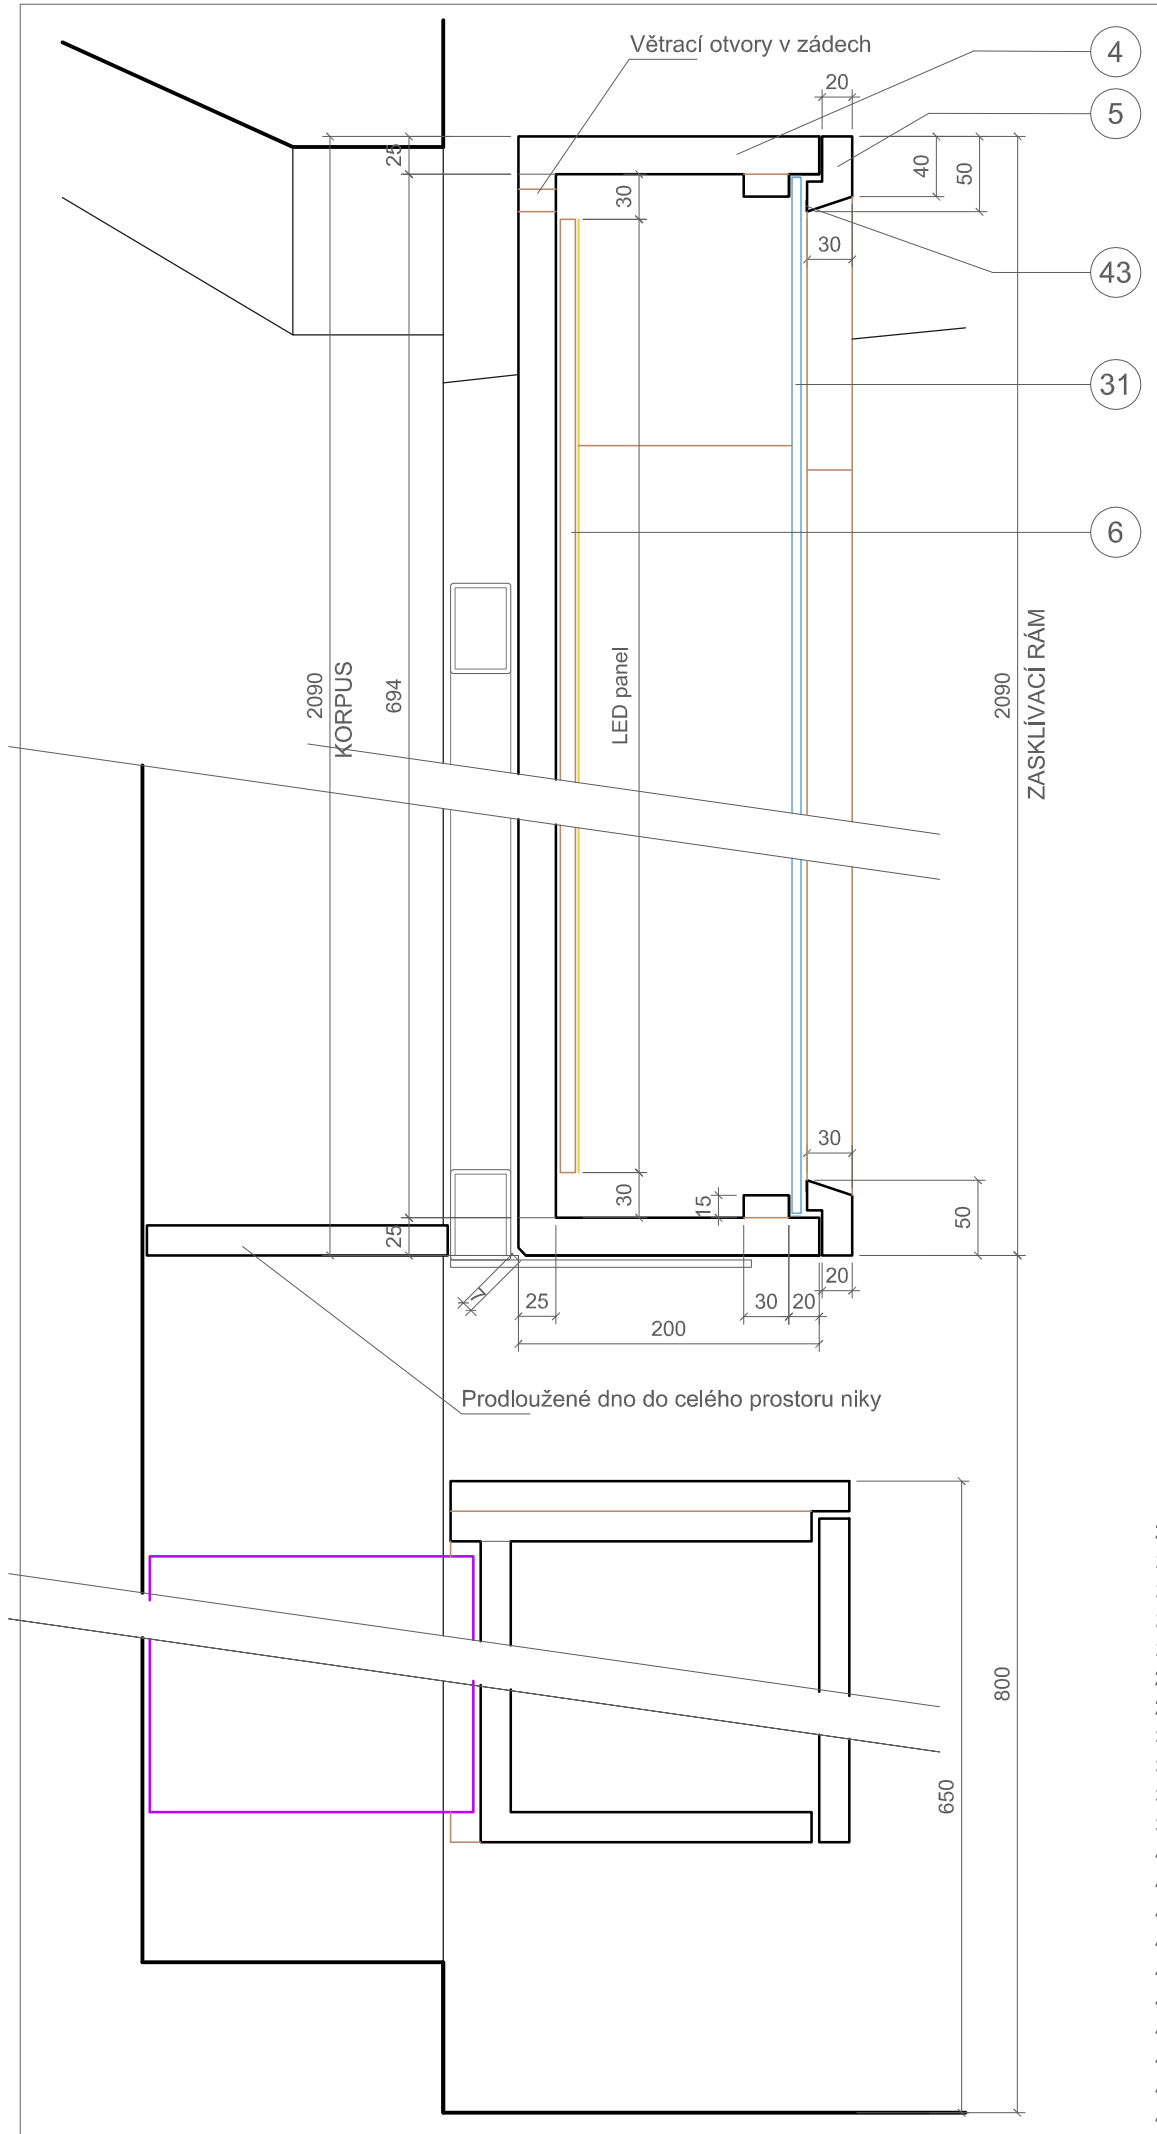

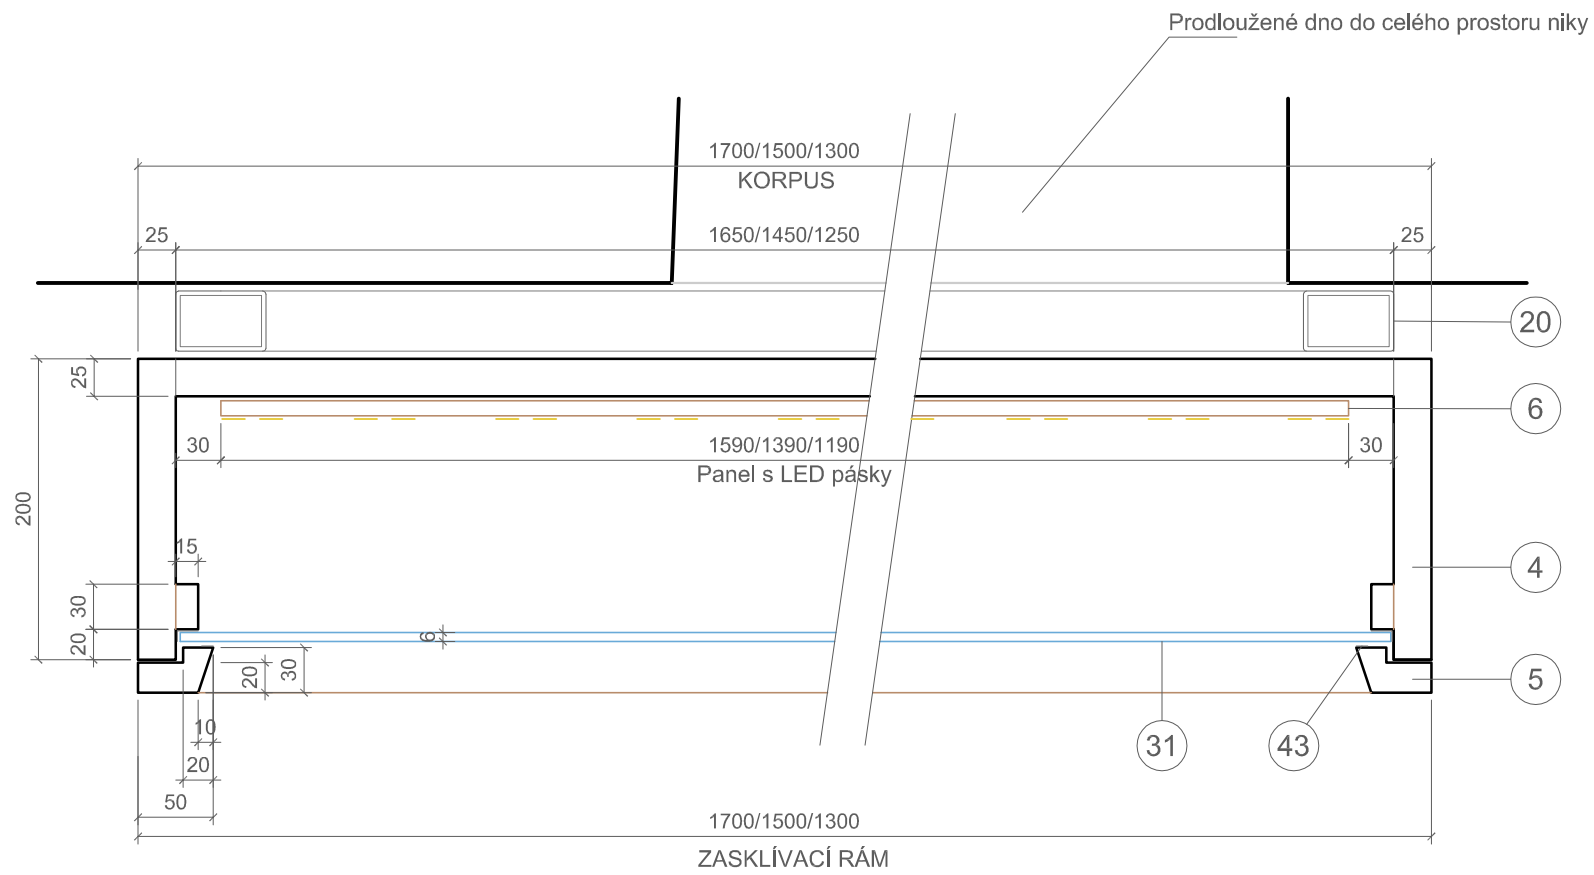

LEGENDA MATERIÁLŮ:

1) DTD LAMINO DEZÉN BĚLENÝ DUB, TL. 25 mm, HRANY ABS 2 mm
2) DTD LAMINO DEZÉN BĚLENÝ DUB, TL. 18 mm, HRANY ABS 2 mm
3) DTD LAMINO DEZÉN BĚLENÝ DUB, TL. 10 mm
4) PŘEKLIŽKA LAKOVANÁ, BÍLÁ MAT, TL. 25 mm
5) MDF LAKOVANÁ var. PŘEKLIŽKA, RAL 9010 MAT, profil 50*30 mm
6) DTD LAMINO BÍLÉ HLADKÉ, TL. 12 mm
7) DTD LAMINO BÍLÉ VYSOKÝ LESK, TL. 18 mm
8) DTD LAMINO SVĚTLE ŠEDÉ, RAL 7040, TL. 25 mm, HRANY ABS 2 mm
9) DTD LAMINO SVĚTLE ŠEDÉ, RAL 7040, TL. 18 mm, HRANY ABS 2 mm
10) DTD LAMINO SVĚTLE ŠEDÉ, RAL 7040, TL. 10 mm
11) DTD LAMINO ŠEDÉ TMAVÉ, RAL 7015, TL. 18 mm, HRANY ABS 2 mm
12) KOMPAKTNÍ DESKA BÍLÁ, RAL 9010, TL.12 MM
13) KOMPAKTNÍ DESKA SVĚTLE ŠEDÁ, RAL 7040, TL.12 MM
14) DŘEVĚNÝ HRANOL SMRKOVÝ 40*60resp. 40*160 mm
20) OCEL JACKEL 60*40*3 mm, P.Ú. SYNTETICKÁ BARVA ČERNÁ MAT
21) OCELOVÁ PÁSOVINA, TL. 5 mm, P.Ú. SYNTETICKÁ BARVA ČERNÁ MAT
22) KOVOVÁ KONZOLA, OCELOVÁ PÁSOVINA, TL. 3 mm, KOMAXIT 9011
23) KULATINA, KARTÁČOVANÁ NEREZ, DN 8 mm
24) TAHOKOV, 42*12 MM, KOMAXIT RAL 9010
25) MADLO NEREZOVÉ, TYP HRAZDA, DL. 160 MM, NEREZ KARTÁČOVANÁ
26) OCELOVÁ TYČ NA ŠATY, P.Ú. CHROM
30) ZRCADLO, TL. 4 MM, BROUŠENÁ HRANA
31) SKLO ČIRÉ + SATINATO, OPACITA 60%,BEZPEČNOSTNÍ 3.1.3 , TL. 6 MM
32) SKLO ČIRÉ KALENÉ, TL. 8 MM, LEŠTĚNÁ HRANA
33) SKLO TVRZENÉ BÍLÉ, RAL 9010, TL. 6 MM, BROUŠENÁ HRANA
40) LED SVÍTIDLO TEPLÉ BÍLÉ vč. ALU PROFILU, ZAFRÉZ DO LDTD
41) LED SVÍTIDLO RGB MĚNIČ vč. ALU PROFILU, ZAFRÉZ DO LDTD
42) SPOJOVACÍ 3D PÁSKA
43) PRYŽOVÉ var. SILIKONOVÉ TĚSNĚNÍ BÍLÉ
44) SPOJKA NA DŘEVO MECHANICKÁ "LAMELO"
45) ZÁVĚSNÝ SYSTÉM SKŘÍNÍ S ARETACÍ
46) DŘEZ SPODNÍ MONTÁŽ, NEREZ
47) KUCHYŇSKÁ REKTIFIKOVATELNÁ NOŽIČKA, PLAST
48) KABELOVÁ PRŮCHODKA, NEREZ KARTÁČOVANÁ
49) NÁBYTKOVÝ ZÁMEK, P.Ú. CHROM, 3 KLÍČE

PŘED VÝROBOU MOBILIÁŘE OMĚŘIT SKUTEČNÉ ROZMĚRY NA STAVBĚ! ZHOTOVITEL SE PŘED VÝROBOU SEZNÁMÍ S PROFILEM PŘÍSTUPOVÝCH CEST DO KLUBU A PŘIZPŮSOBÍ JIM VELIKOST JEDNOTLIVÝCH KOMPONENTŮ. ZMĚNY V DESIGNU ČI KONSTRUKCI BUDOU KONZULTOVÁNY S ARCHITEKTEM INTERIÉRU.

VÝŠKOVÝ SYSTÉM Bpv ±0,000 = m n. m.

REVIZE:	POPIS ZMĚNY:	DATUM:	VYPRACOVAL:
.	.	.	.

AKCE: REKTORÁT MU ŽEROTÍNOVO NÁM. 617/9, BRNO REKONSTRUKCE KLUBU V 1.PP

STUPEŇ PD: DOKUMENTACE PRO VÝBĚR DODAVATELE

OBJEKT: REKTORÁT MU - KLUB V 1.PP

PROFESE: INTERIÉR

INVESTOR A OBJEDNATEL: Masarykova univerzita, Žerotínovo nám. 617/9, 601 77 Brno

MÍSTO STAVBY: Žerotínovo nám. 617/9, 601 77 Brno, parcela č.798, k.ú. Město Brno [610003]

ZAKÁZKOVÉ ČÍSLO: 20079392-4

DATUM: 09/2022

FORMÁT: 2 × A4

KOPIE:

AUTORIZACE:

GENERÁLNÍ PROJEKTANT: INTAR a.s., Bezručova 81/17a, 602 00 Brno, tel.: +420 543 422 211, www.intar.cz, info@intar.cz

MĚŘÍTKO: 1:5

HLAVNÍ INŽENÝR PROJEKTU: ING. JANA MACÍKOVÁ, jmacikova@intar.cz

ARCHITEKT PROJEKTU: ING. ARCH. JAN ZEZULKA, zezulka@atelierx.cz

ZHOTOVITEL ČÁSTI: ATELIER X, Architects & Engineers s.r.o., Holandská 2, 639 00 BRNO, IČ: 044 00 810, Tel.: +420 603 816 626

VÝKRES: SVÍTÍCÍ PANEL - DETAL Místn.č. P01021, P01028

ODPOVĚDNÝ PROJEKTANT: ING. ARCH. JAN ZEZULKA, zezulka@atelierx.cz

VYPRACOVAL: ING. ARCH. JAN ZEZULKA, zezulka@atelierx.cz

EVIDENČNÍ ČÍSLO: 20079392/D11

ČÍSLO VÝKRESU: 09

REVIZE: .