STUPEŇ PD:	DOKUMENTACE PRO VÝBĚR DODAVATELE		
OBJEKT:	REKTORÁT MU - KLUB V 1.PP		
PROFESE:	INTERIÉR		
ZAKÁZKOVÉ ČÍSLO:	3007/3992-4	AUTOR/ADE:	
DATUM:	09/2022		
FORMÁT:	4 × A4		
KOPIE:			
MĚŘÍTKO:	1:25		
VYKRESY:	PARAPET KRYTÍ BETON ZÁKLAD TVAR		
ODPOVĚDNÝ PROJEKTANT:	ING. ARCH. JAN ZEZULKA, zezulka@atelierx.cz	ČÍSLO VYKRESU:	20079392D11
ARCHITEKT PROJEKTU:	ING. ARCH. JAN ZEZULKA, zezulka@atelierx.cz		
HLAVNÍ INŽENÝR PROJEKTU:	ING. JANA MAKOVÁ, janamakova@intar.cz		
GENERÁLNÍ PROJEKTANT:	INTAR a.s. Bezručova 817/1a, 602 00 Brno tel.: +420 543 422 271 www.intar.cz, info@intar.cz		
MÍSTO STAVBY:	Zerotínovo nám. 617/9, 601 77 Brno parcela č.798, k.ú. Město Brno [610003]		
INVESTOR A OBJEDNATEL:	Masarykova univerzita Zerotínovo nám. 617/9, 601 77 Brno		
STAVBA:	REKTORÁT MU ŽEROTÍNOVO NÁM. 617/9, BRNO REKONSTRUKCE KLUBU V 1.PP		

.	.			.
REVIZE:	POPIS ZMĚNY:		DATUM:	VYPRACOVAL:
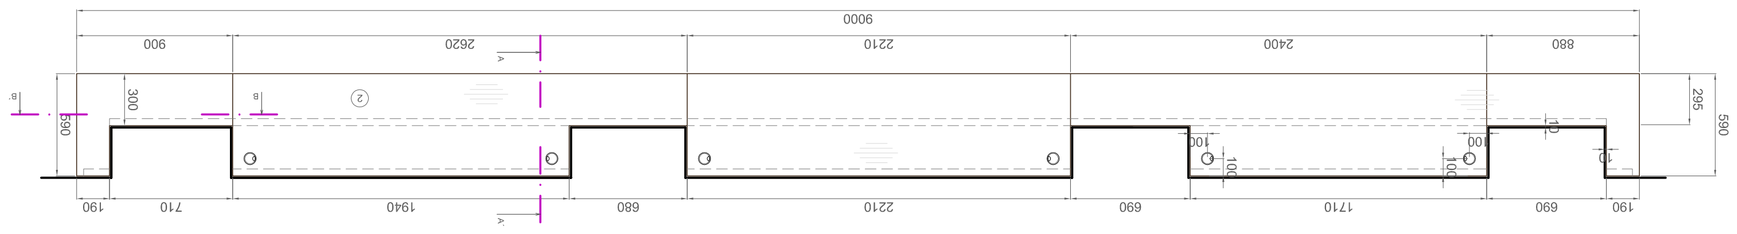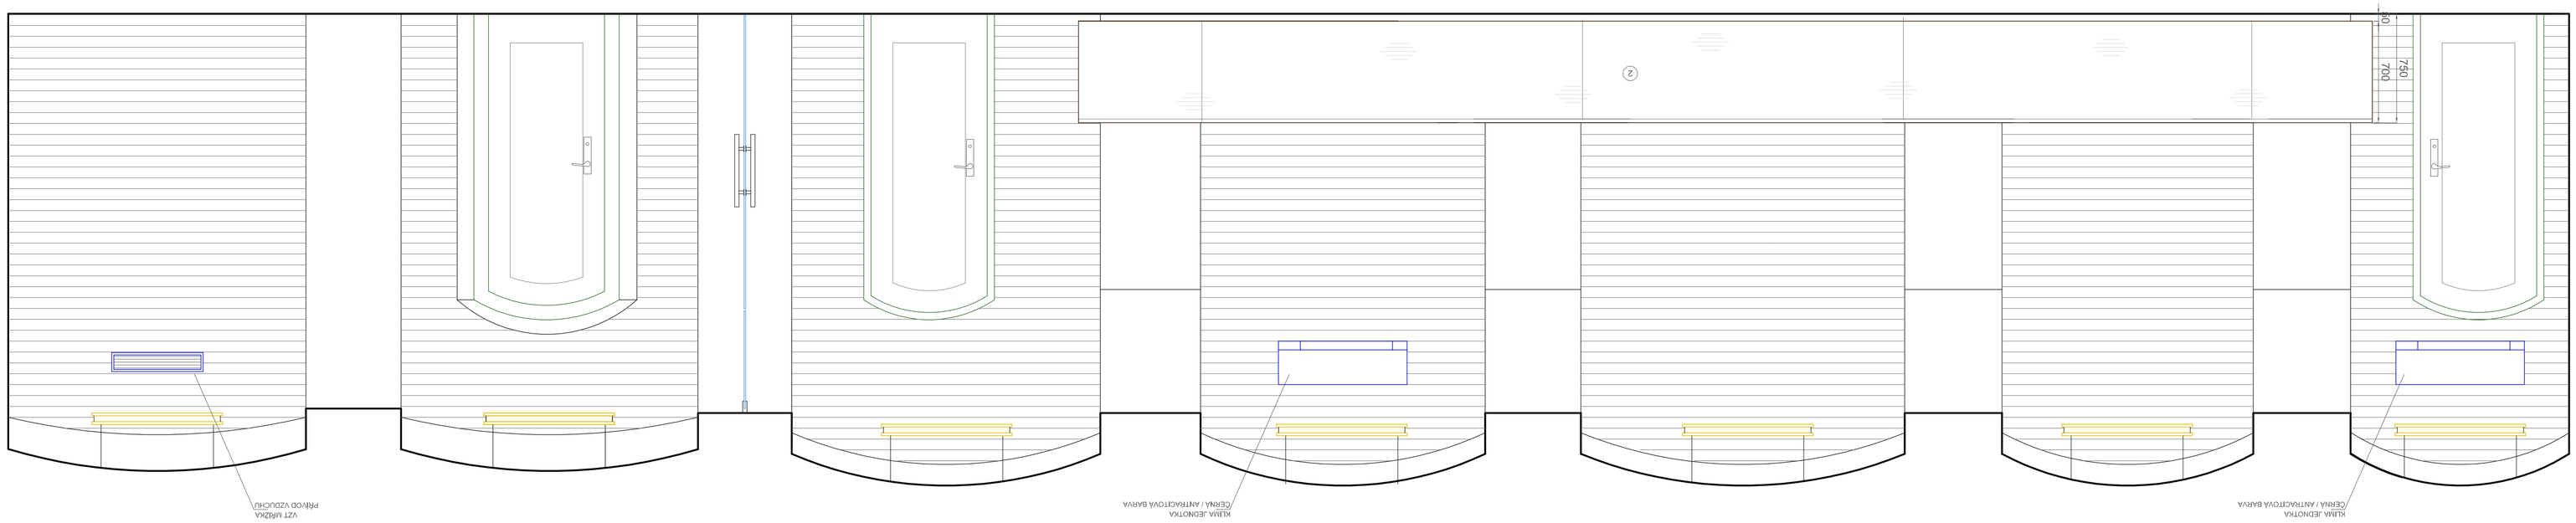
VÝŠKOVÝ SYSTÉM Bpv ±0,000 = m n. m.