PŮDORYS - 2. NP - NAVRŽENÝ STAV - 1:100

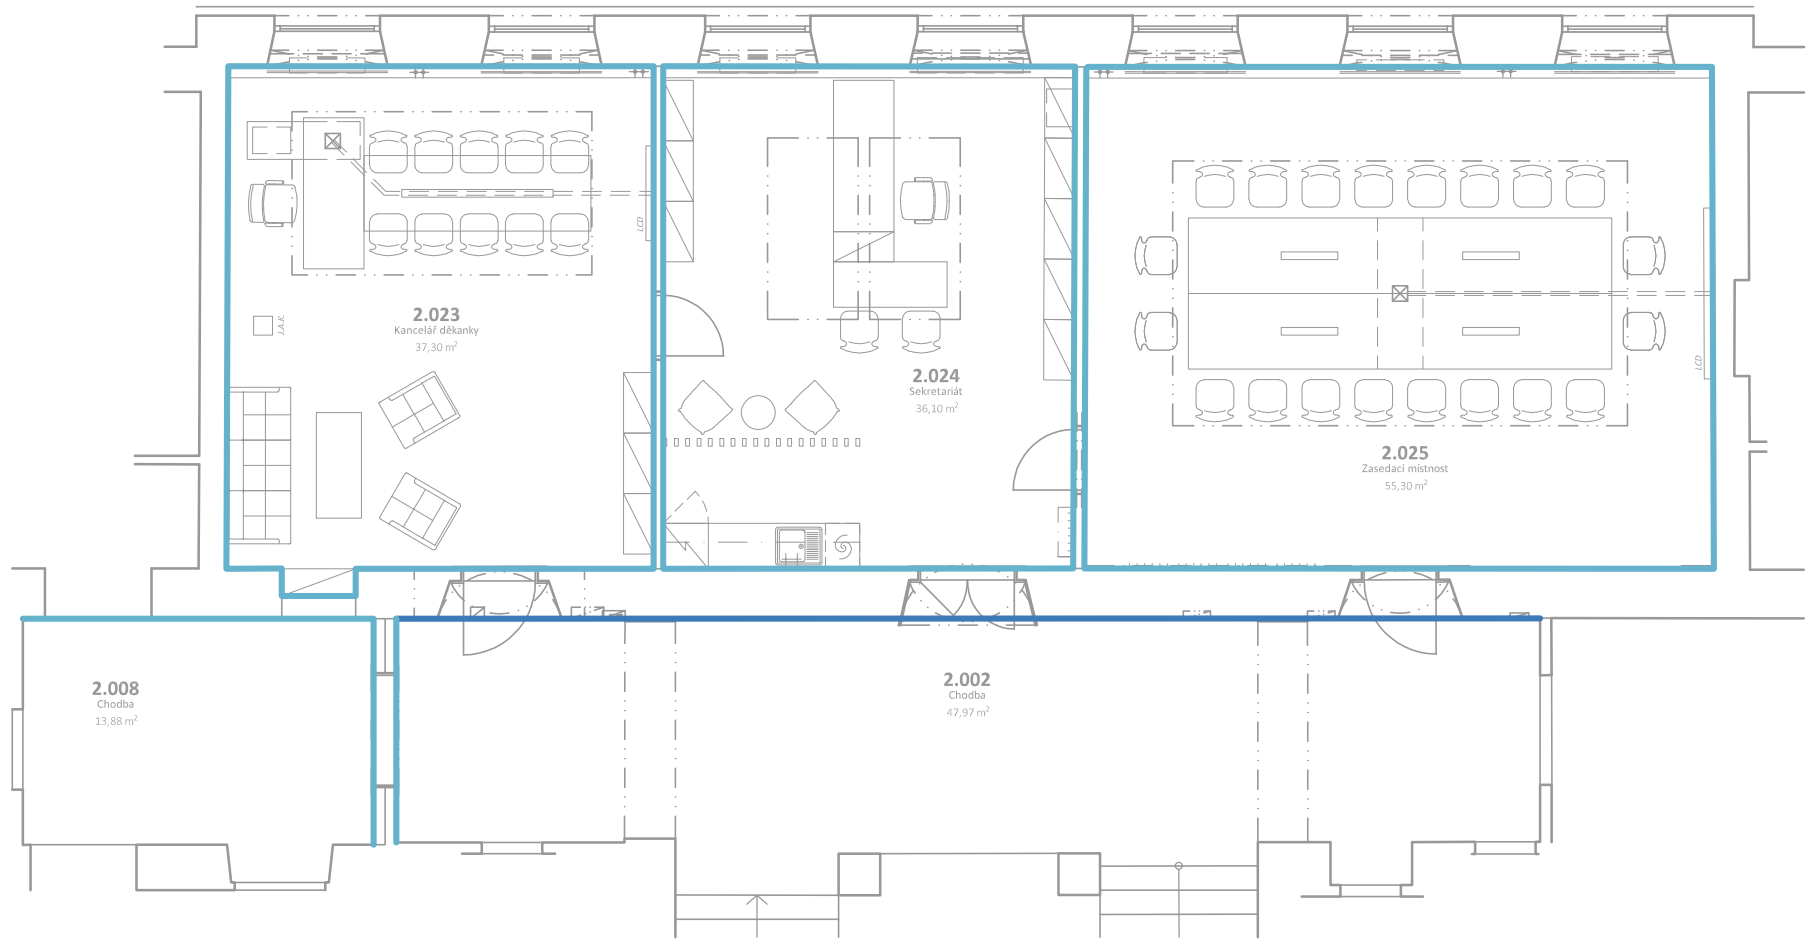

PŮDORYS - 3. NP - NAVRŽENÝ STAV - 1:100

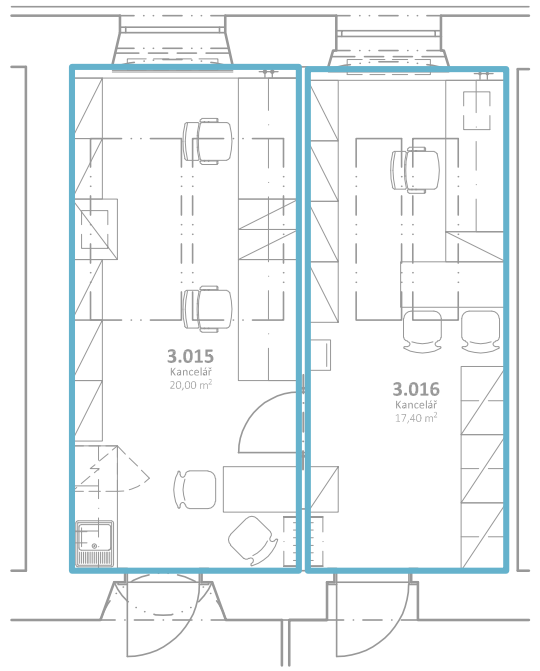

POHLED NA VÝMALBU VE 2. NP (2.002) - 1:50

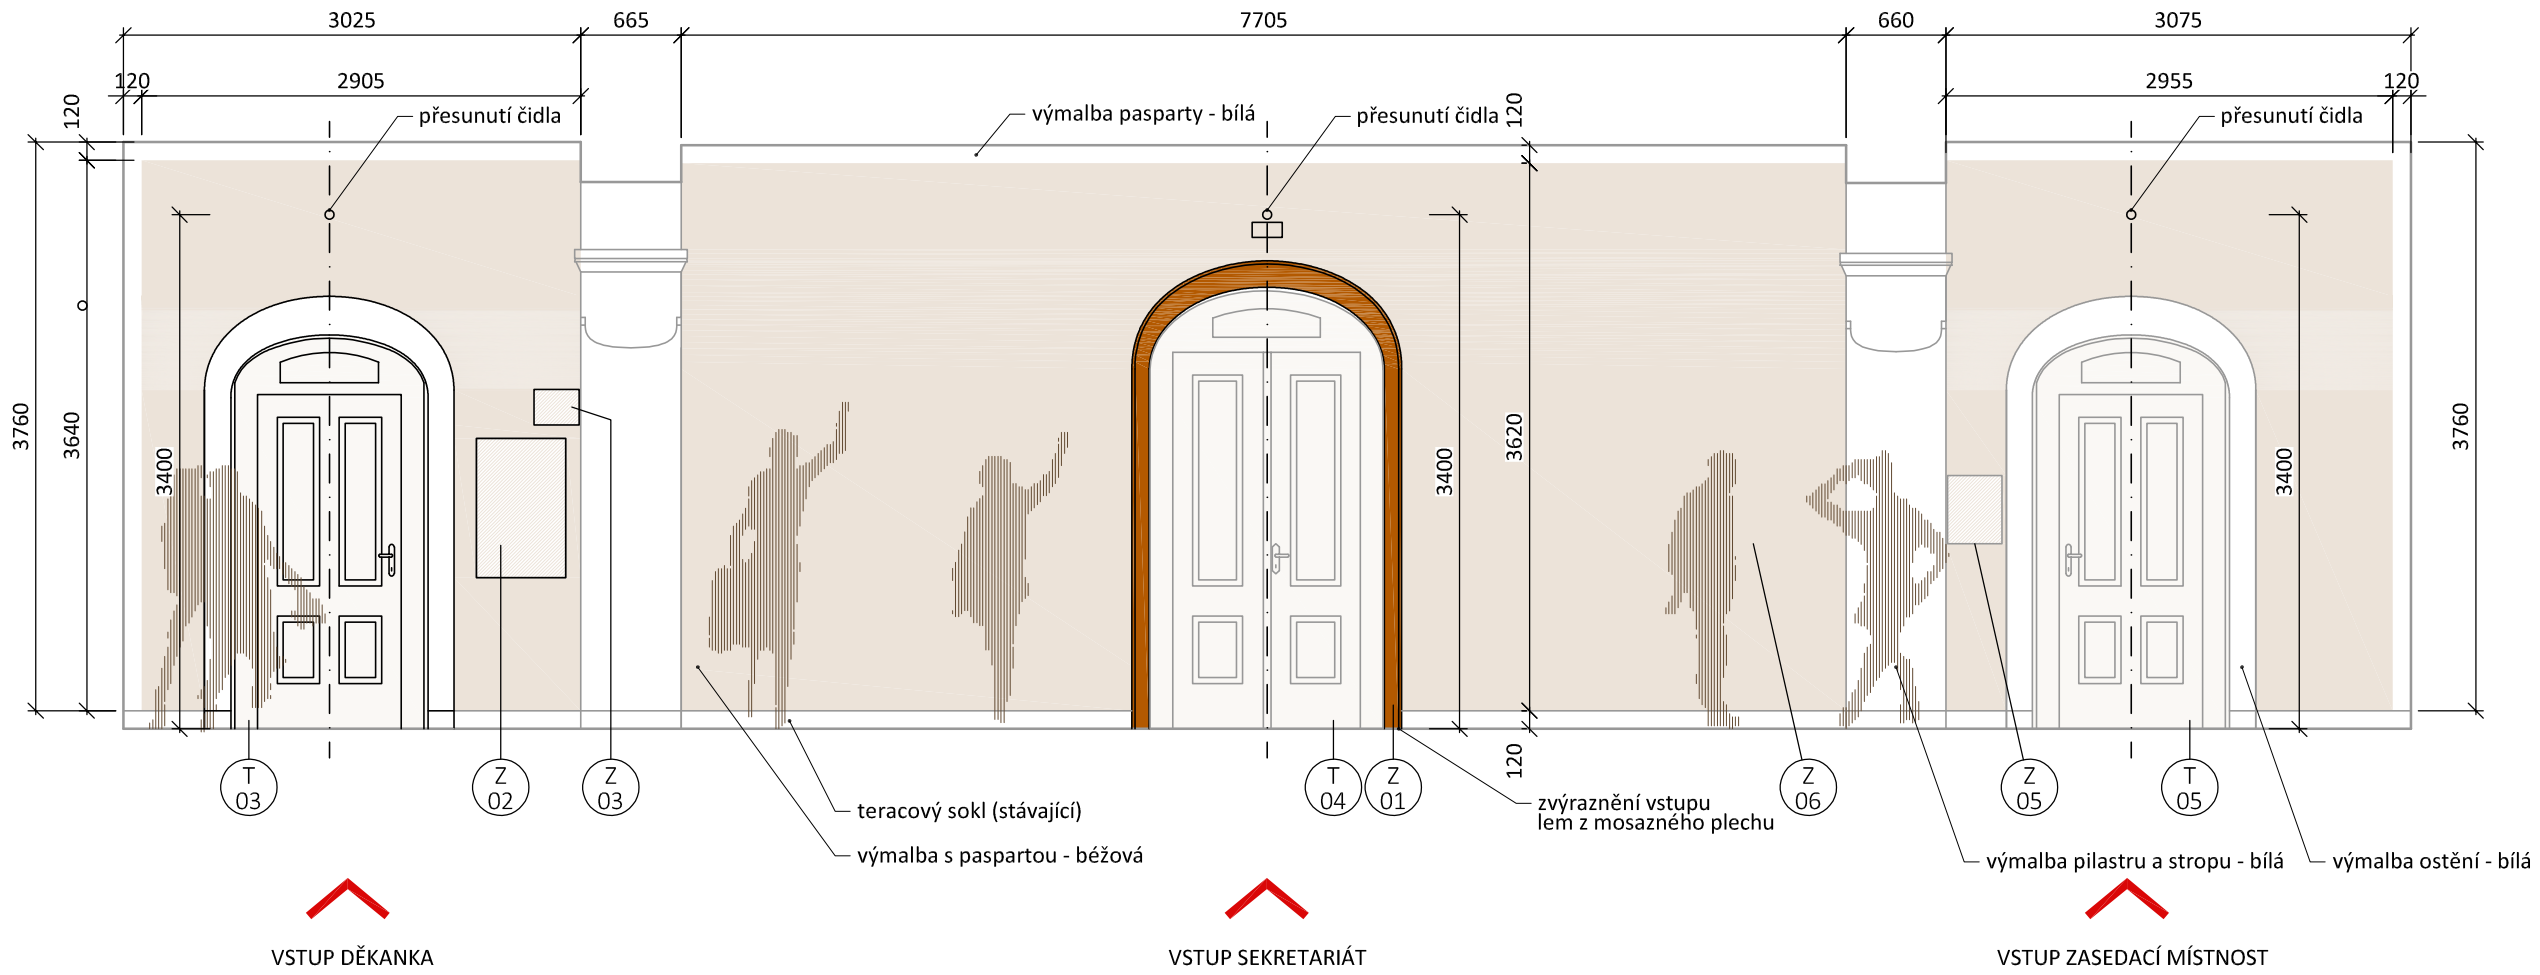

LEGENDA:

BÍLÁ VÝMALBA

VÝMALBA BĚŽOVÁ (DLE RAL 1015) S BÍLOU BORDUROU
- VIZ POHLED

POZNÁMKA:

- VEŠKERÉ STROPY V DOTČENÝCH MÍSTNOSTECH BUDOU VYMALOVÁNY BÍLOU BARVOU
- KONKRÉTNÍ ODSTÍNY BUDOU ODSOUHLASENY ARCHITEKTEM

výšk. systém místní

INVESTOR:	Masarykova univerzita, se sídlem Žerotínovo náměstí 617/9, 601 77 Brno	!POParch POParch s.r.o., Volfova 8, 612 00 Brno | IČ 04593103
MÍSTO:	Pedagogická fakulta MU, se sídlem Poříčí 623/7, 639 00 Brno	
STUPEŇ:	DOKUMENTACE PRO PROVEDENÍ STAVBY	
ODDÍL:	D.1.1 - ARCHITEKTONICKO-STAVEBNÍ ŘEŠENÍ	SO.01 - REKONSTRUKCE DĚKANÁTU A PERSONÁLNÍHO ODDĚLENÍ

AKCE:

STAVEBNÍ ÚPRAVY A INTERIÉROVÉ ŘEŠENÍ PRACOVEN DĚKANÁTU PDF MU

ODPOVĚDNÝ PROJEKTANT:	Ing. arch. Marika Pajgrtová	HLAVNÍ INŽENÝR PROJEKTU:	Ing. arch. Jan Podešva		
VYPRACOVAL:	Bc. Iva Vašáková				
OBSAH VÝKRESU:	**SCHÉMA VÝMALBY - 2.NP a 3.NP**	FORMÁT: 3x A4	ČÍSLO ZAKÁZKY: 2302	Č. VÝKR. **D.1.1.B-14**	SADA:
		DATUM: 03/2023	MĚŘÍTKO: 1:50/1:100		