


L1, L2, L3  
3x400/230V, 50 Hz, TN-C-S

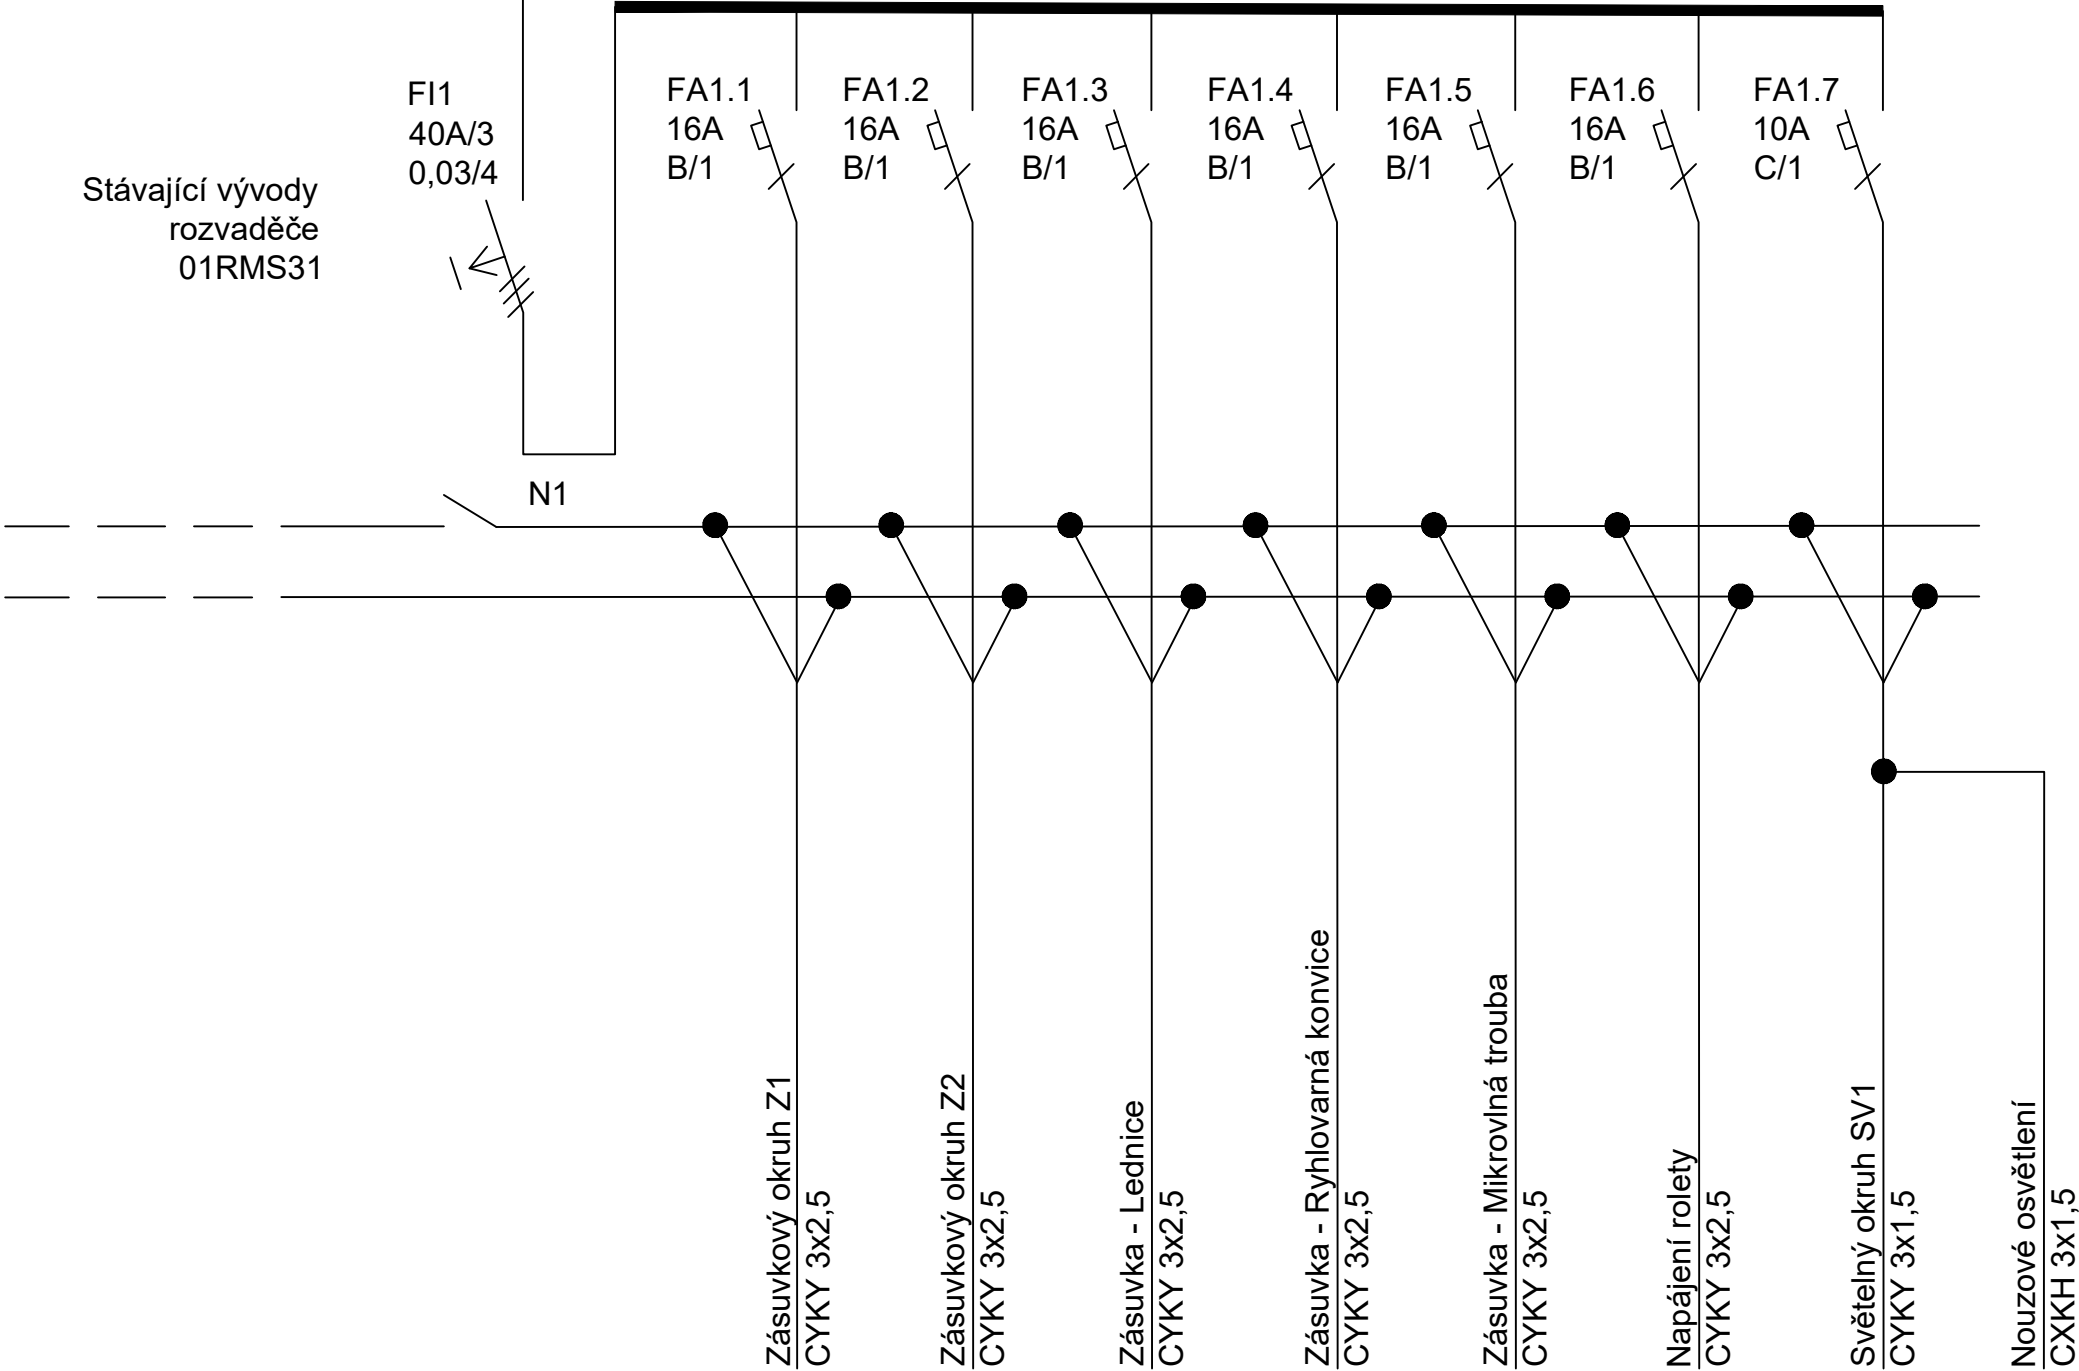

Poznámka :  
Proudová soustava: 3PEN 400/230V, 50Hz, TN-C-S,  
Ochrana před úrazem el. proudem dle ČSN 33 2000-4-41 ed.3,  
Icn přístrojů min. 10kA

INVESTOR:	Masarykova univerzita, se sídlem Žerotínovo náměstí 617/9, 601 77 Brno	POParch s.r.o., Volfova 8, 612 00 Brno   IČ 04593103		
MÍSTO:	Pedagogická fakulta MU, se sídlem Poříčí 623/7, 639 00 Brno			
STUPEŇ:	DOKUMENTACE PRO PROVEDENÍ STAVBY			
ODDÍL:	D.1.4.3 - SILNOPROUDÉ A SLABOPROUDÉ INSTALACE			
AKCE:	STAVEBNÍ ÚPRAVY A INTERIÉROVÉ ŘEŠENÍ PRACOVEN DĚKANÁTU PDF MU			
ODPOVĚDNÝ PROJEKTANT:		HLAVNÍ INŽENÝR PROJEKTU:		
Ing. Tomáš Novotný		Ing. arch. Jan Podešva		
VYPRACOVAL:				
Bc. Matúš Krajčí				
OBSAH VÝKRESU:	FORMÁT:	ČÍSLO ZAKÁZKY:	Č. VÝKR.	SADA:
	DATUM:	MĚŘÍTKO:		
ÚPRAVA ROZVADĚČE 01RMS31	2x A4	2303	D.1.4.3-05	
	03/2023	1:50		